



MONTAJE DE ÁBACO CON PILAR METÁLICO EN FORJADO RETICULAR

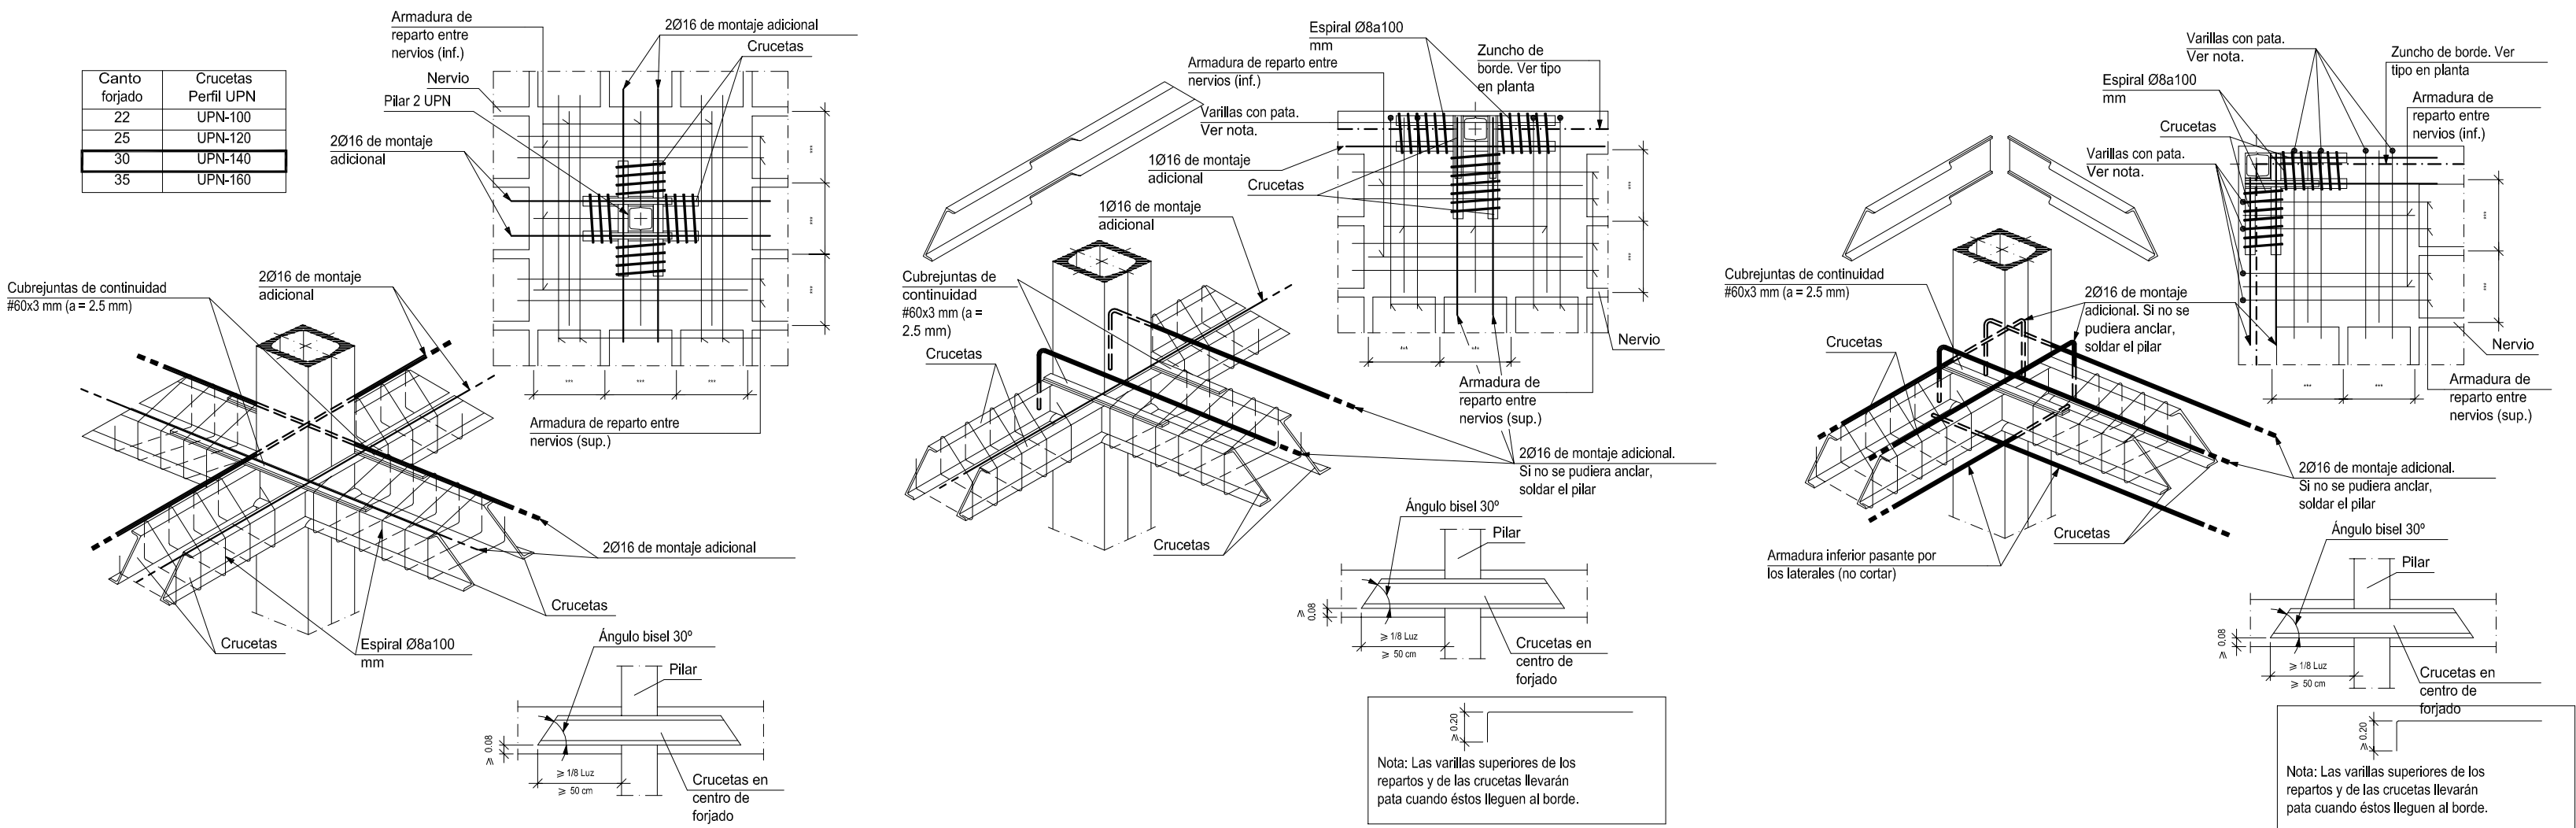

MONTAJE DE ÁBACO CON PILAR METÁLICO EN LOSA MACIZA

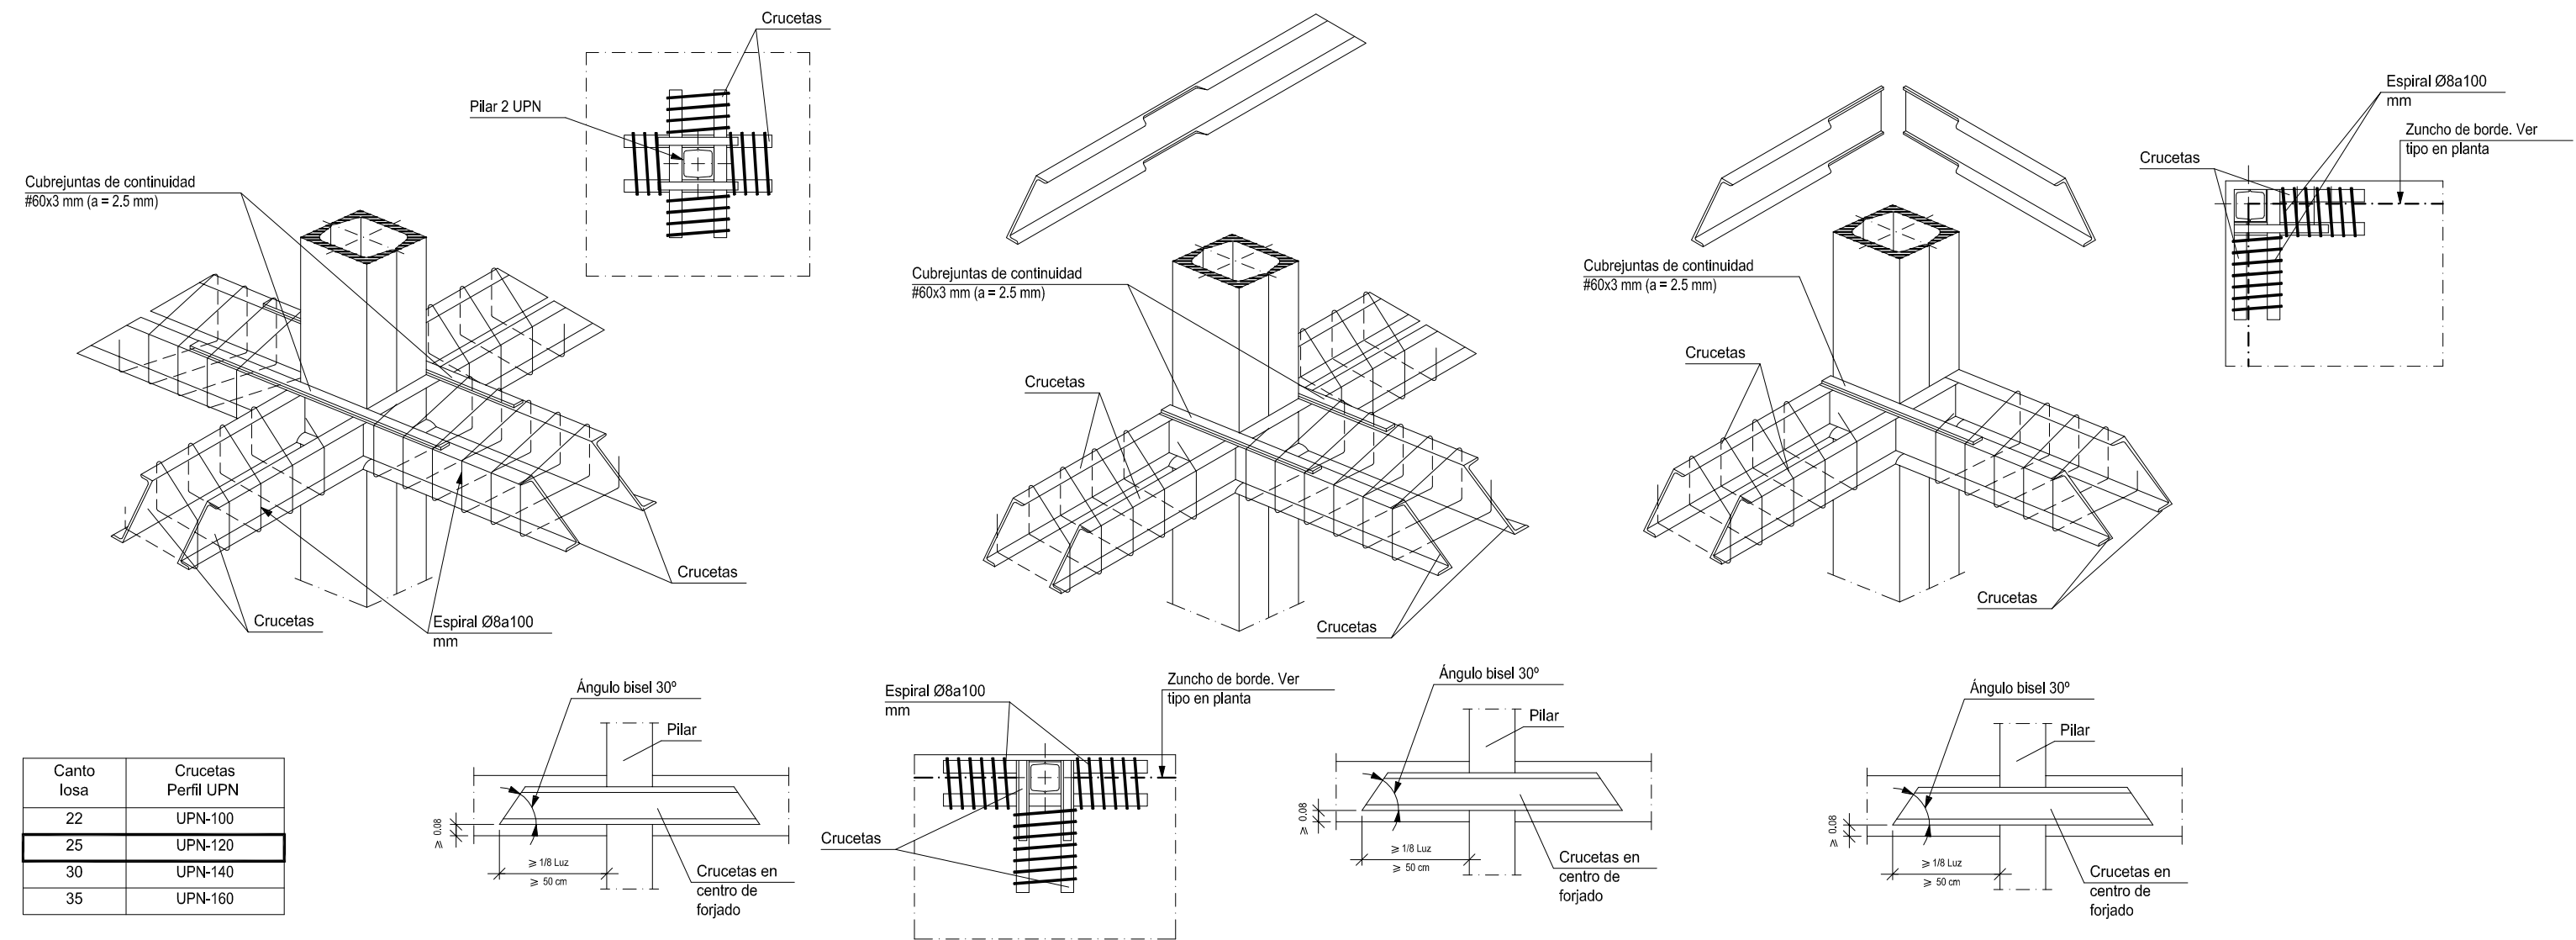

Canto losa	Crucetas Perfil UPN
22	UPN-100
25	UPN-120
30	UPN-140
35	UPN-160



C/ CUESTA DE LA PAZ Nº5 - 29200 - ANTEQUERA (MÁLAGA)
TEL. 952.84.18.89 - FAX 952.84.19.03 - estudio@eapacheco.com

DETALLES DE ABACOS

EL PRESENTE DOCUMENTO ES COPIA DE SU ORIGINAL, DEL QUE SON AUTORES LOS TÉCNICOS ARRIBA FIRMANTES, SU UTILIZACIÓN TOTAL O PARCIAL, ASÍ COMO CUALQUIER REPRODUCCIÓN O CESIÓN A TERCEROS, REQUERIRÁ LA PREVIAMENTE AUTORIZACIÓN EXPRESA DE ESTOS, QUEDANDO, EN TODO CASO, PROHIBIDA CUALQUIER MODIFICACIÓN UNILATERAL DEL MISMO.

PROYECTO BÁSICO Y EJECUCIÓN PARA LA
ADECUACIÓN, REFORMA Y AMPLIACIÓN DE LA SEDE
DE LA POLICÍA LOCAL EN ANTEQUERA, MÁLAGA

ARQUITECTO/S J. PEDRO PACHECO ORELLANA
INMACULADA PACHECO MARISCAL
ENCARGANTE/S EXMO. AYUNTAMIENTO DE ANTEQUERA

E07

ESCALA 1/100
REVISIÓN R2
EXP. 2011-017
FECHA NOV/2012