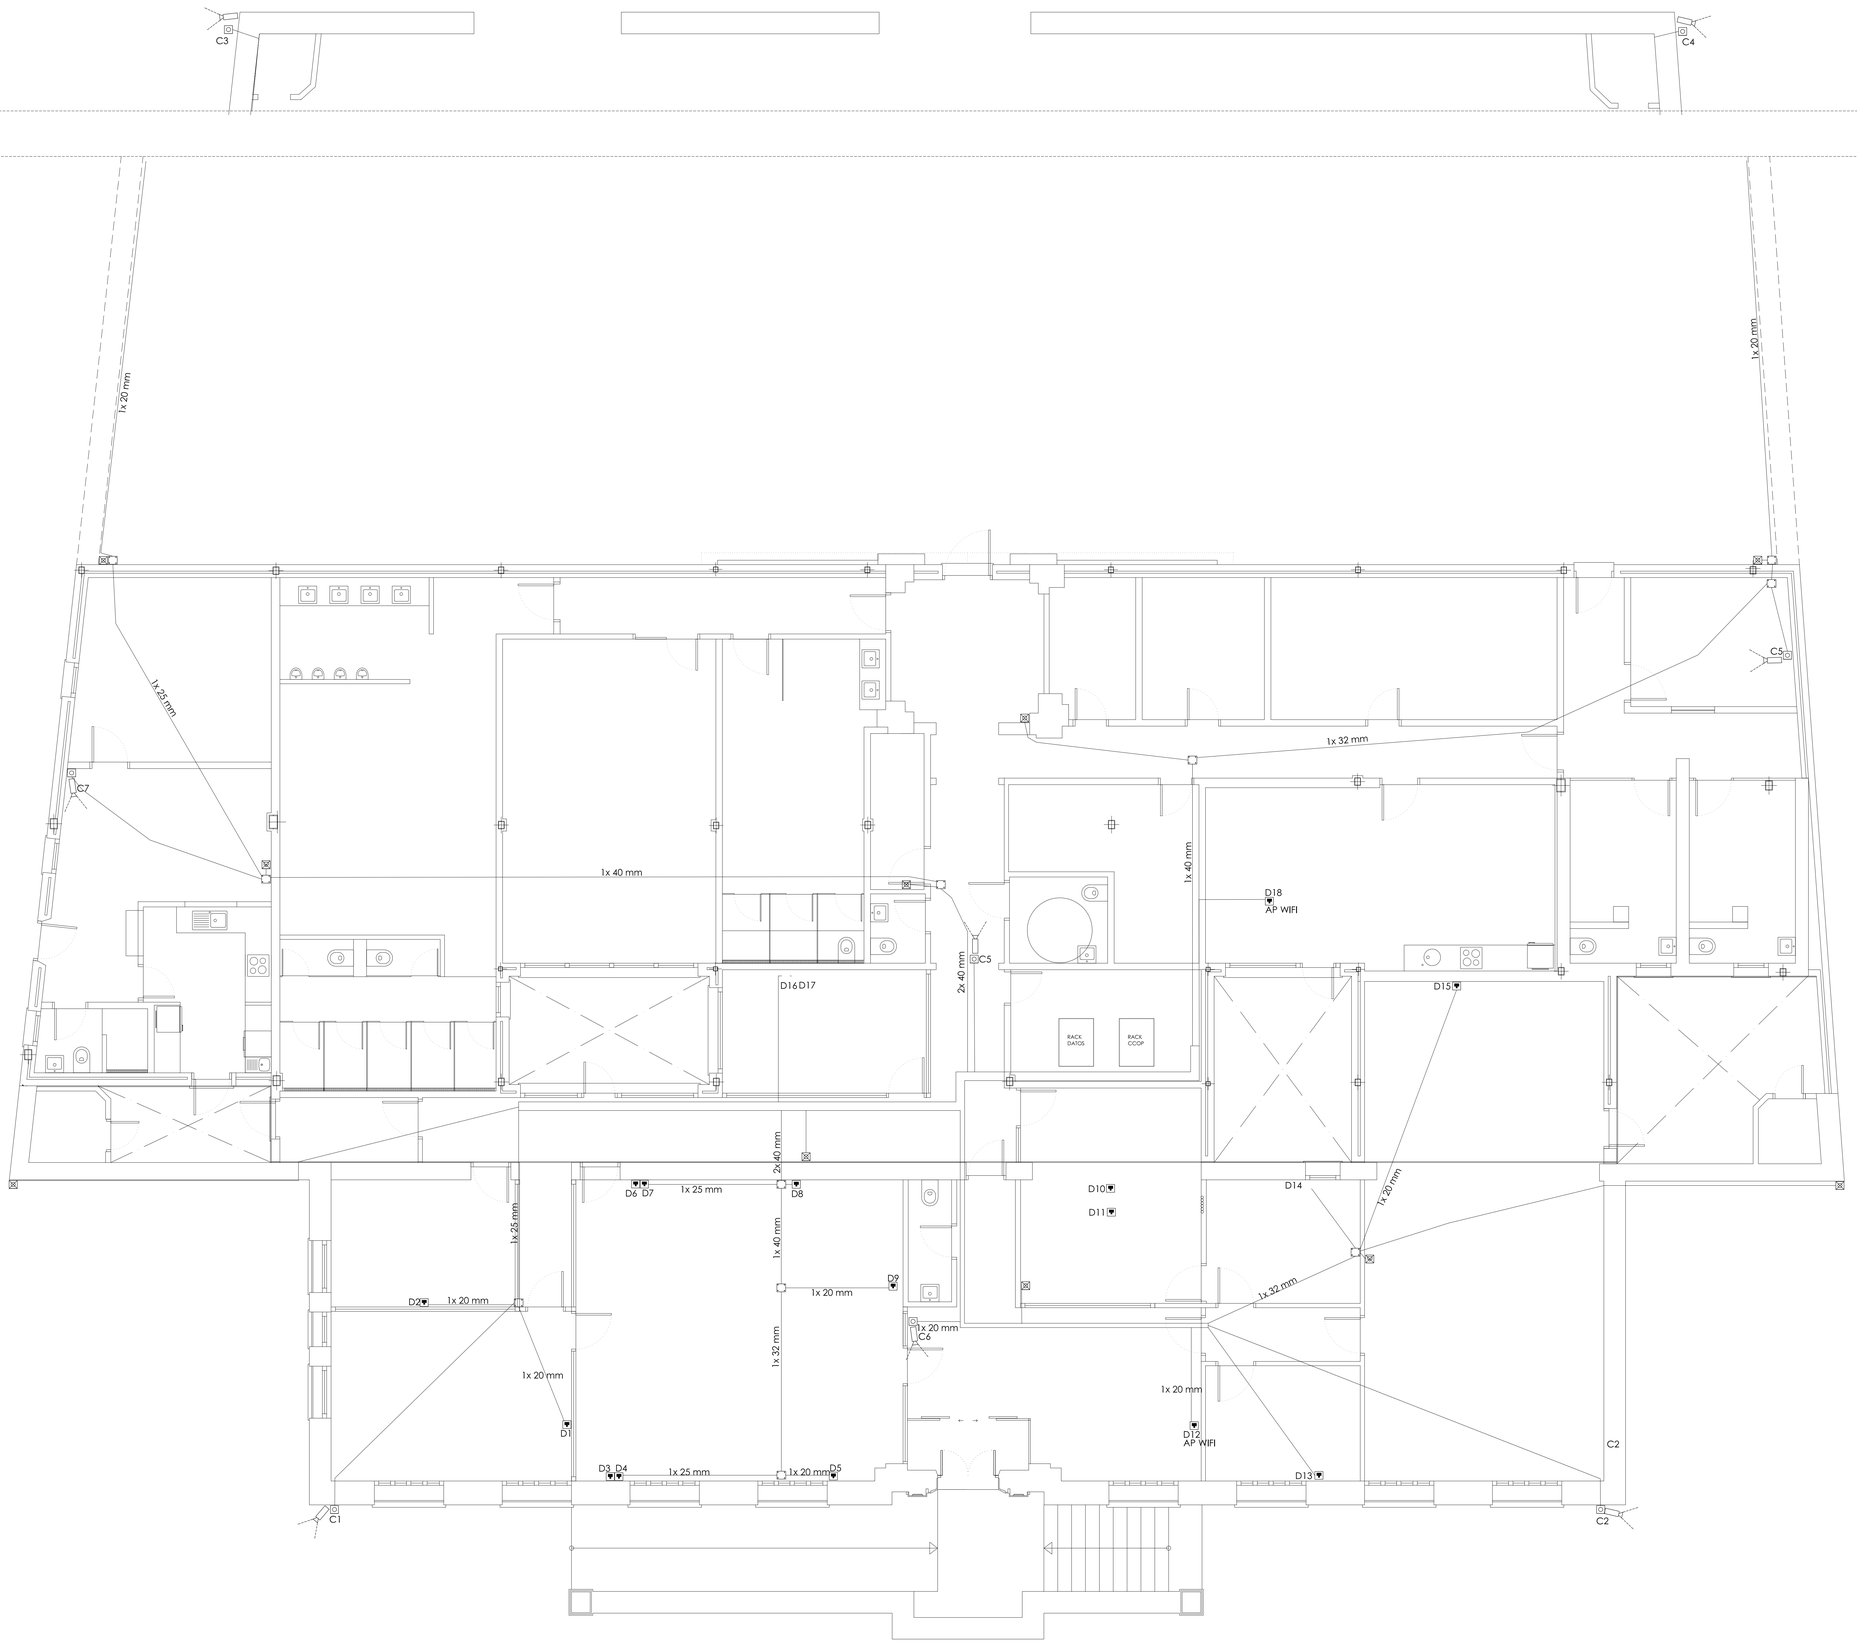

COLLEJA DE LA PAZ Nº5 - 29200 - ANTEQUERA (MÁLAGA)
TEL. 952 84 01 80 - FAX 952 84 01 81 - www.eaarquitectos.com

PROYECTO BASICO Y EJECUCION PARA LA ADECUACIÓN, REFORMA Y AMPLIACION DE LA SEDE DE LA POLICIA LOCAL EN ANTEQUERA, MÁLAGA

I06

ESCALA 1/50

ARQUITECTOS J. PEDRO PACHECO ORELLANA
INMACULADA PACHECO MARISCAL

REVISION R2

EXP. 2011-017

FECHA NOV/2012

ENCARGANTE: EXMO. AYUNTAMIENTO DE ANTEQUERA

INSTALACION DATOS Y COMUNICACIONES I

EL PRESENTE DOCUMENTO ES COPIA DE SU ORIGINAL, DEL QUE SON AUTORES LOS TECNICOS ARRIBA FIRMANTES. SU UTILIZACIÓN TOTAL O PARCIAL, ASÍ COMO CUALQUIER REPRODUCCIÓN O CESIÓN A TERCEROS, REQUERIRÁ LA PREVIA AUTORIZACIÓN EXPRESA DE ESTOS, QUEDANDO, EN TODO CASO, PROHIBIDA CUALQUIER MODIFICACIÓN UNILATERAL DEL MISMO.