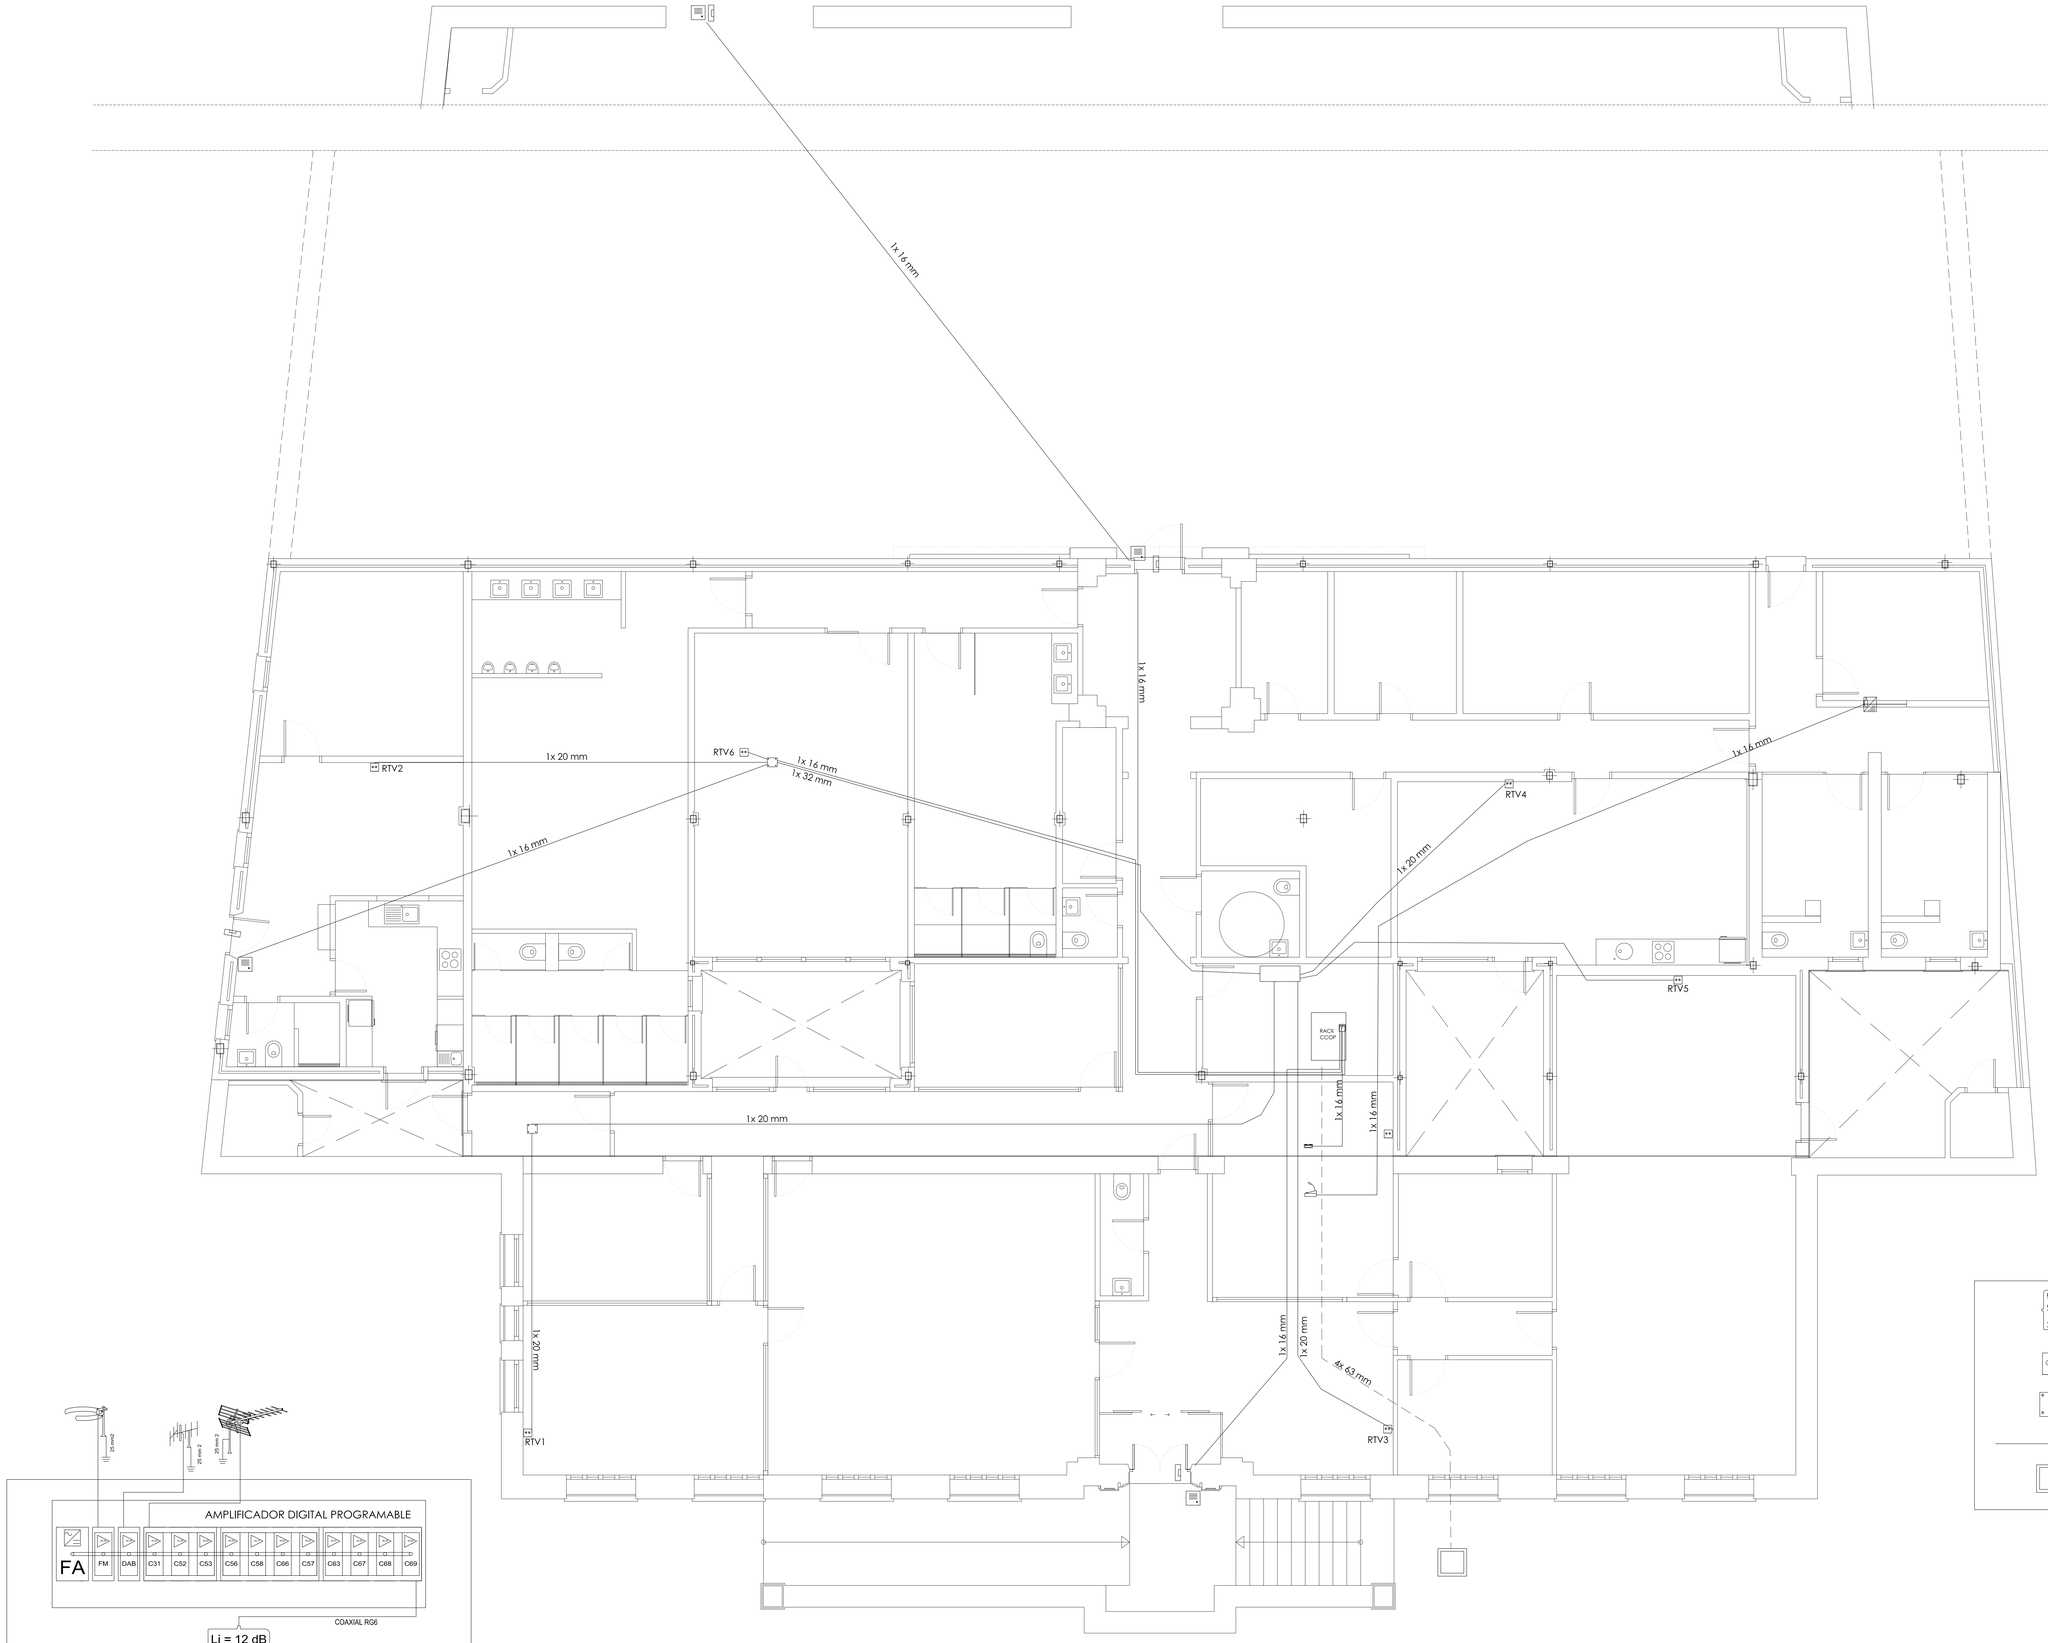

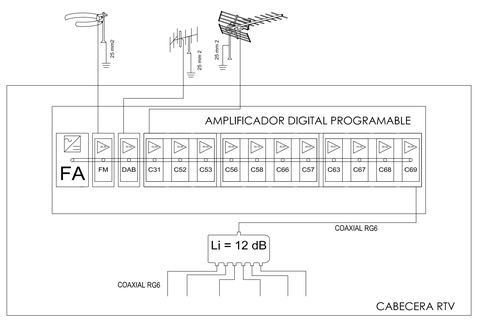

- Intercomunicador de sala.
- RX /TX. MIC. ambiente.
- Portero electrónico multipuerta. 4 accesos.
- Centralita control multipuerta. 4 accesos.
- Cerradura eléctrica. Apertura de puerta.
- Portero exterior con interfono.

- Li = 12 dB — Distribuidor 6 salidas, 12 dB de pérdidas para RTV
- Toma separadora de RTV
- Caja de registro PVC 150 X 150 mm.
- Conducto corrugado PVC . RC 320N, RI 2J
- Arqueta general de entrada.40x40cm

e.a.
CUESTA DE LA PAZ Nº5 - 29200 - ANTEQUERA (MÁLAGA)
TEL. 952.84.19.81 - FAX 952.84.19.21 - eduka@eduka.com

PROYECTO BASICO Y EJECUCION PARA LA ADECUACIÓN, REFORMA Y AMPLIACION DE LA SEDE DE LA POLICIA LOCAL EN ANTEQUERA, MÁLAGA

I07

ARQUITECTOS: J. PEDRO PACHECO ORELLANA
INMACULADA PACHECO MARISCAL
ENCARGANTE: EXMO. AYUNTAMIENTO DE ANTEQUERA

ESCALA	1/50
REVISION	R2
EXP.	2011-017
FECHA	NOV/2012

INSTALACION DATOS Y COMUNICACIONES II

EL PRESENTE DOCUMENTO ES COPIA DE SU ORIGINAL, DEL QUE SON AUTORES LOS TECNICOS ARRIBA FIRMANTES. SU UTILIZACION TOTAL O PARCIAL, ASI COMO CUALQUIER REPRODUCCION O CESION A TERCEROS, REQUERIRA LA PREVIA AUTORIZACION EXPRESA DE ESTOS, QUEDANDO, EN TODO CASO, PROHIBIDA CUALQUIER MODIFICACION UNILATERAL DEL MISMO.