




DENOMINACIÓN	P-1	P-2	P-3	P-4
DIMENSIONES	1.50 X 2.10	1.80 X 1.90	0.925x2.10	0.92x2.10
MATERIAL	PERFIL NORMALIZADO DE ALUMINIO COLOR BLANCO	PERFIL NORMALIZADO DE ALUMINIO COLOR BLANCO	CARPINTERÍA METÁLICA COLOR MARRÓN	PERFIL NORMALIZADO DE ALUMINIO COLOR BLANCO
CANTIDAD	1	1	1	3

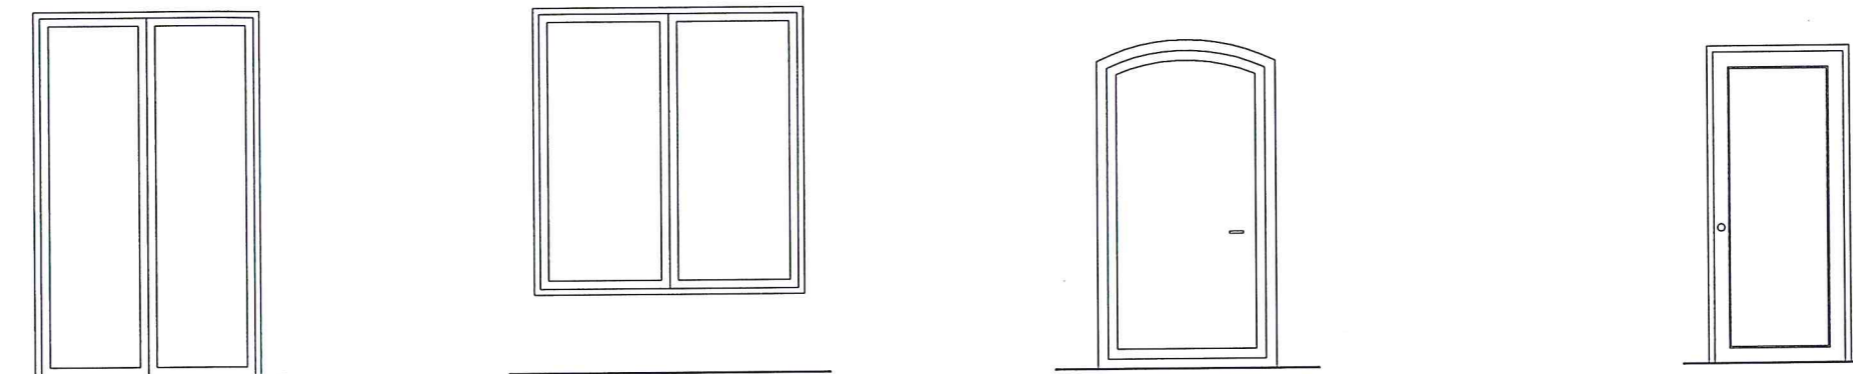

DENOMINACIÓN	C-1	C-2	V-1	R-1
DIMENSIONES	3.00 X 3.50	2.00 X 2.50	1.40x060	1.40x060
MATERIAL	METÁLICA	METÁLICA	PERFIL NORMALIZADO DE ALUMINIO COLOR MARRÓN	PERFIL ESTRUCTURAL MACIZO 14x14 mm
CANTIDAD	11	1	3	3
VIDRIO EXT./INT.			SEGURIDAD TRANSLUCIDA	

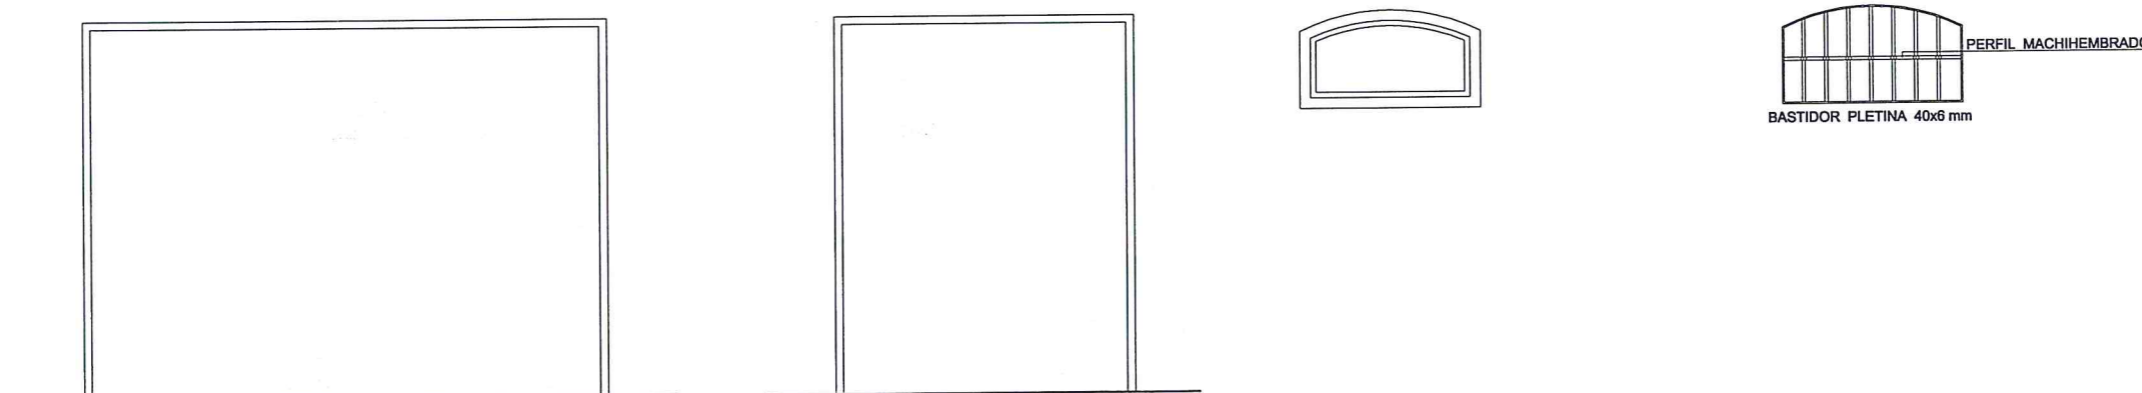




Excmo. Ayuntamiento de Antequera

**AREA DE URBANISMO Y OBRAS**


Sección Estudios y Proyectos

<p><i>Título:</i></p> <p style="text-align: center;"><b>REHABILITACIÓN INTERIOR DEL MERCADO MUNICIPAL DE ABASTOS</b></p> <p><i>Situación:</i></p> <p style="text-align: center;">PLAZA DE SAN FRANCISCO (ANTEQUERA)</p>	<p><i>Plano:</i></p> <p style="text-align: center;">MEMORIA DE CARPINTERÍA Y CERRAJERÍA</p> <p><i>Escala:</i> 1:175</p> <p><i>Dibujado:</i> C. Madrona</p> <p><i>El Técnico Municipal:</i></p> <p style="text-align: center;">ANTEQUERA POR SU AMOR</p> <p style="text-align: right;"><i>Fdo:</i> José Luis García Gollín</p>	<p><i>Nº:</i></p> <p style="text-align: center;">7</p> <p><i>Código:</i></p> <p style="text-align: center;">INMUEBLES/MERCADO PLANTA GENERAL DEFINITIVA</p> <p><i>Fecha:</i></p> <p style="text-align: center;">NOV-17</p>
---	---	--



**SECCIÓN A-A**

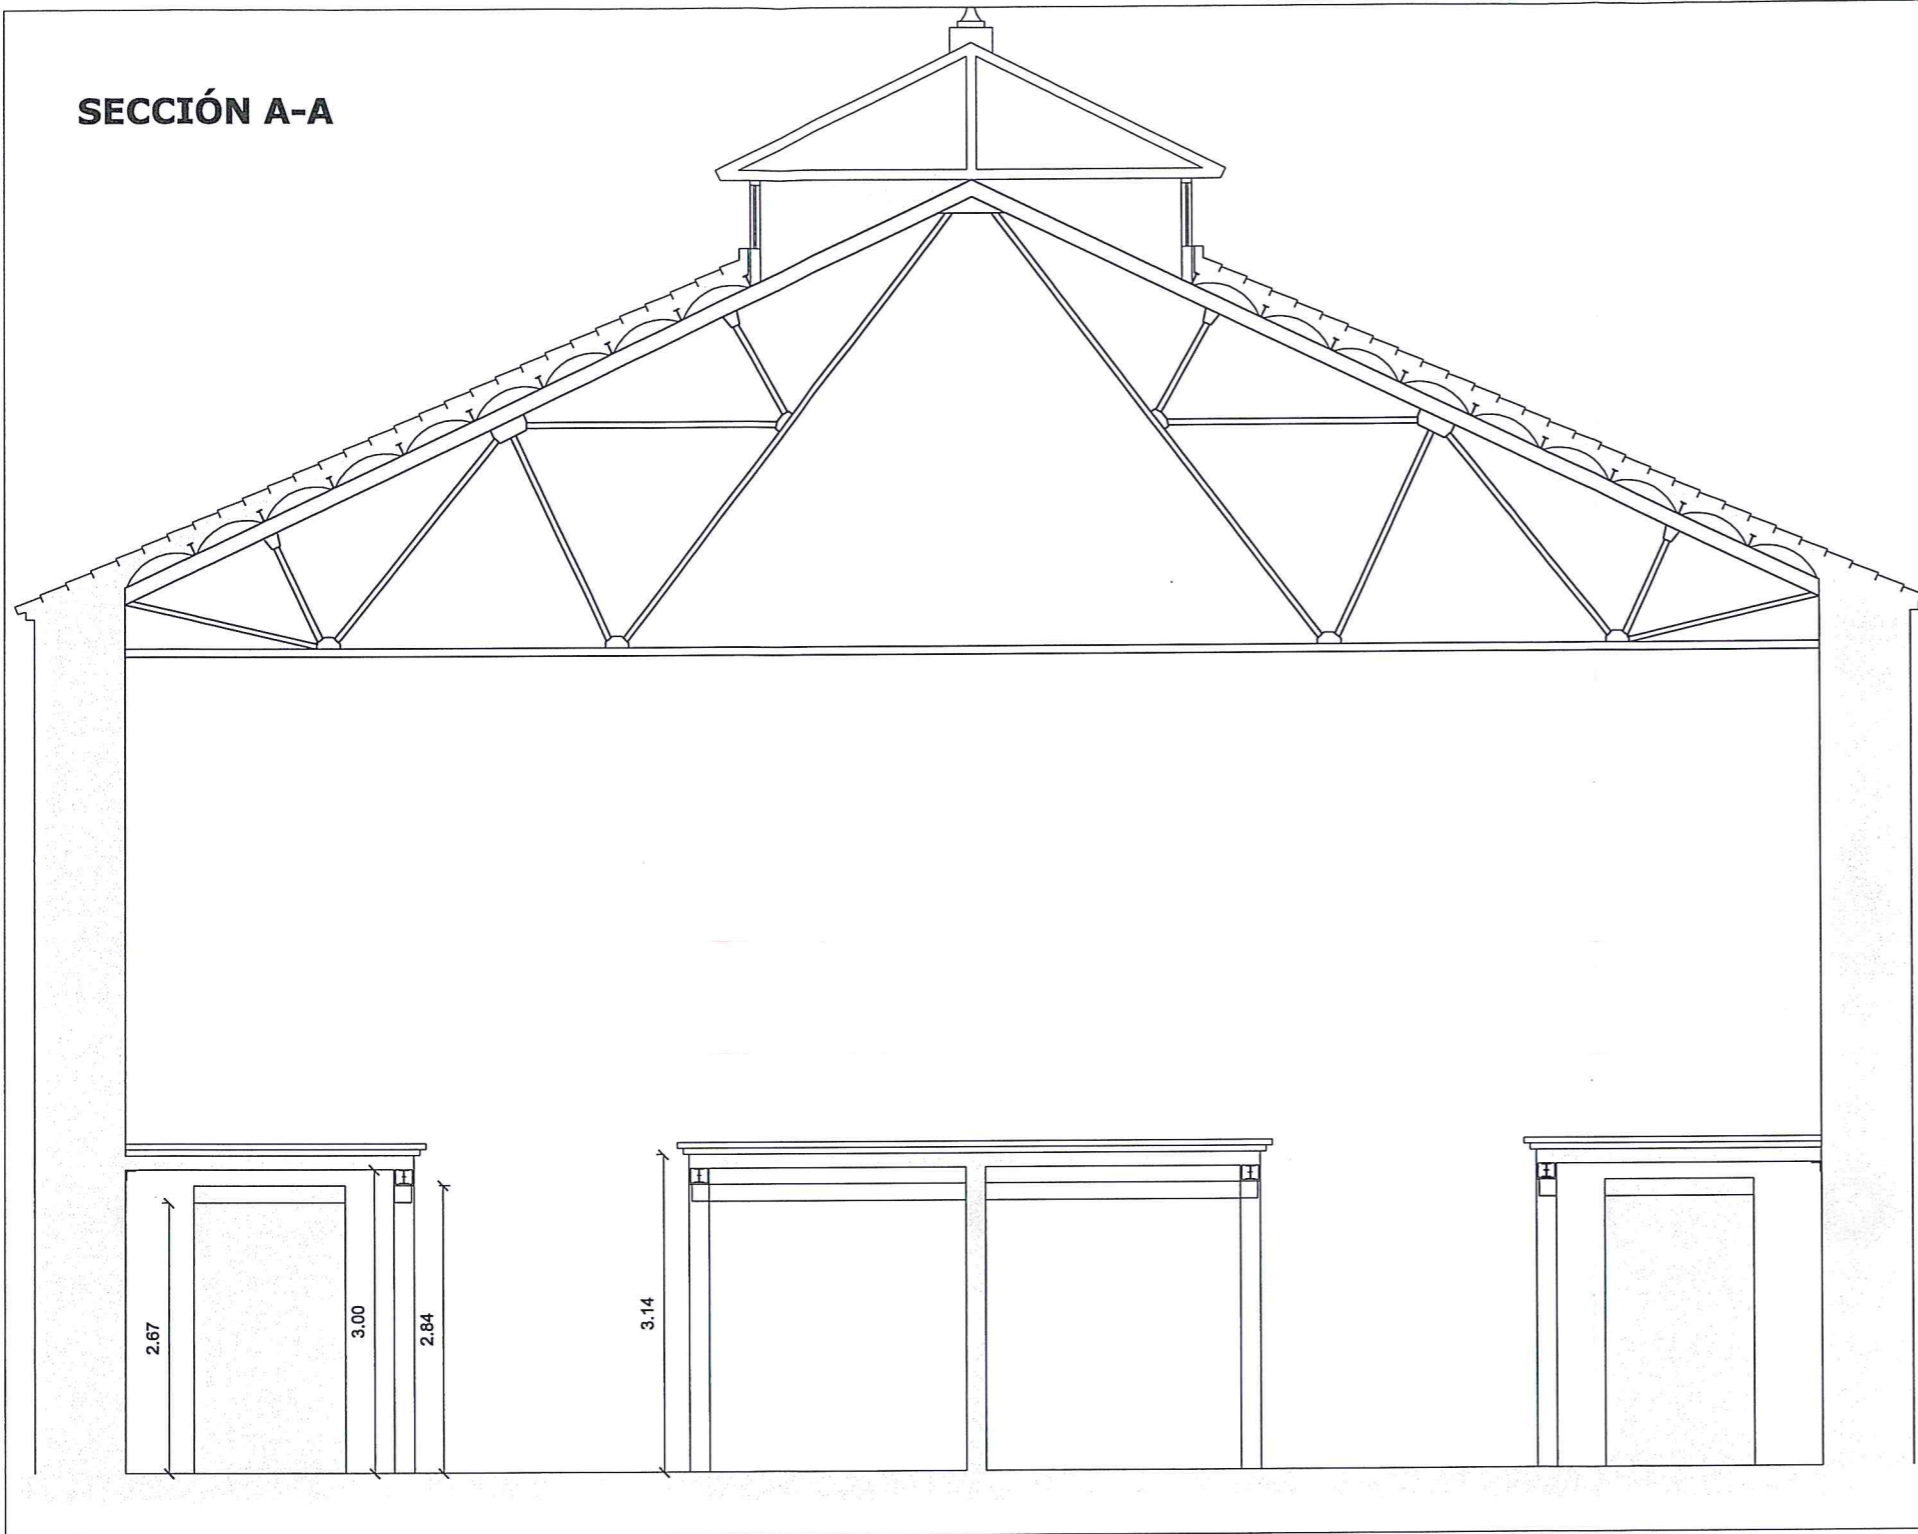

**SECCIÓN CONSTRUCTIVA**

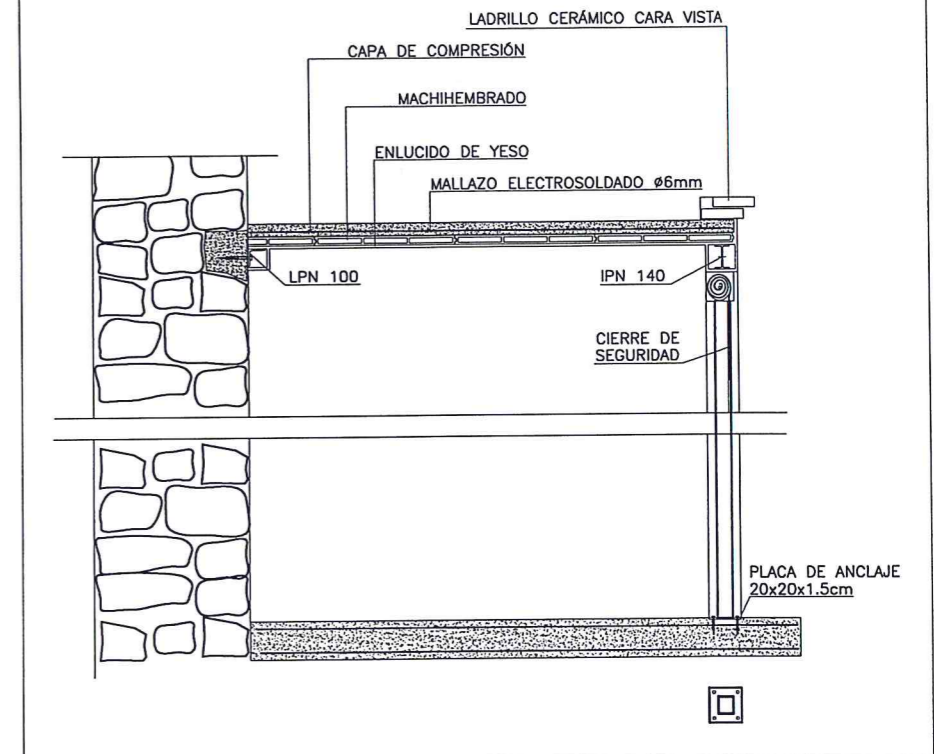

	Excmo. Ayuntamiento de Antequera <b>AREA DE URBANISMO Y OBRAS</b> Sección Estudios y Proyectos		
	<p><i>Título:</i></p> <p style="text-align: center;"><b>REHABILITACIÓN INTERIOR DEL MERCADO MUNICIPAL DE ABASTOS</b></p> <p><i>Situación:</i></p> <p>PLAZA DE SAN FRANCISCO (ANTEQUERA)</p>	<p><i>Plano:</i></p> <p style="text-align: center;">DETALLE ESTRUCTURA CUBIERTA INTERIOR</p> <p><i>Escala:</i> 1/75</p> <p><i>Dibujado:</i> C. Madrona</p> <p><i>El Técnico Municipal:</i></p> <p style="text-align: center;">ANTEQUERA POR SU AVANCE</p> <p style="text-align: right;"><i>Fdo: José Luis García Gollín</i></p>	<p><i>Nº:</i></p> <p style="text-align: center;">8</p> <p><i>Código:</i></p> <p style="text-align: center;">INMUEBLES/MERCADO PLANTA GENERAL DEFINITIVA</p> <p><i>Fecha:</i></p> <p style="text-align: center;">NOV-17</p>

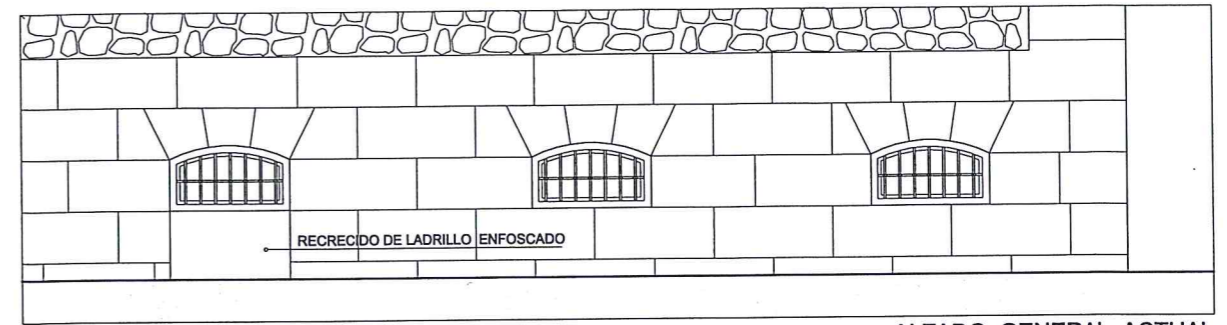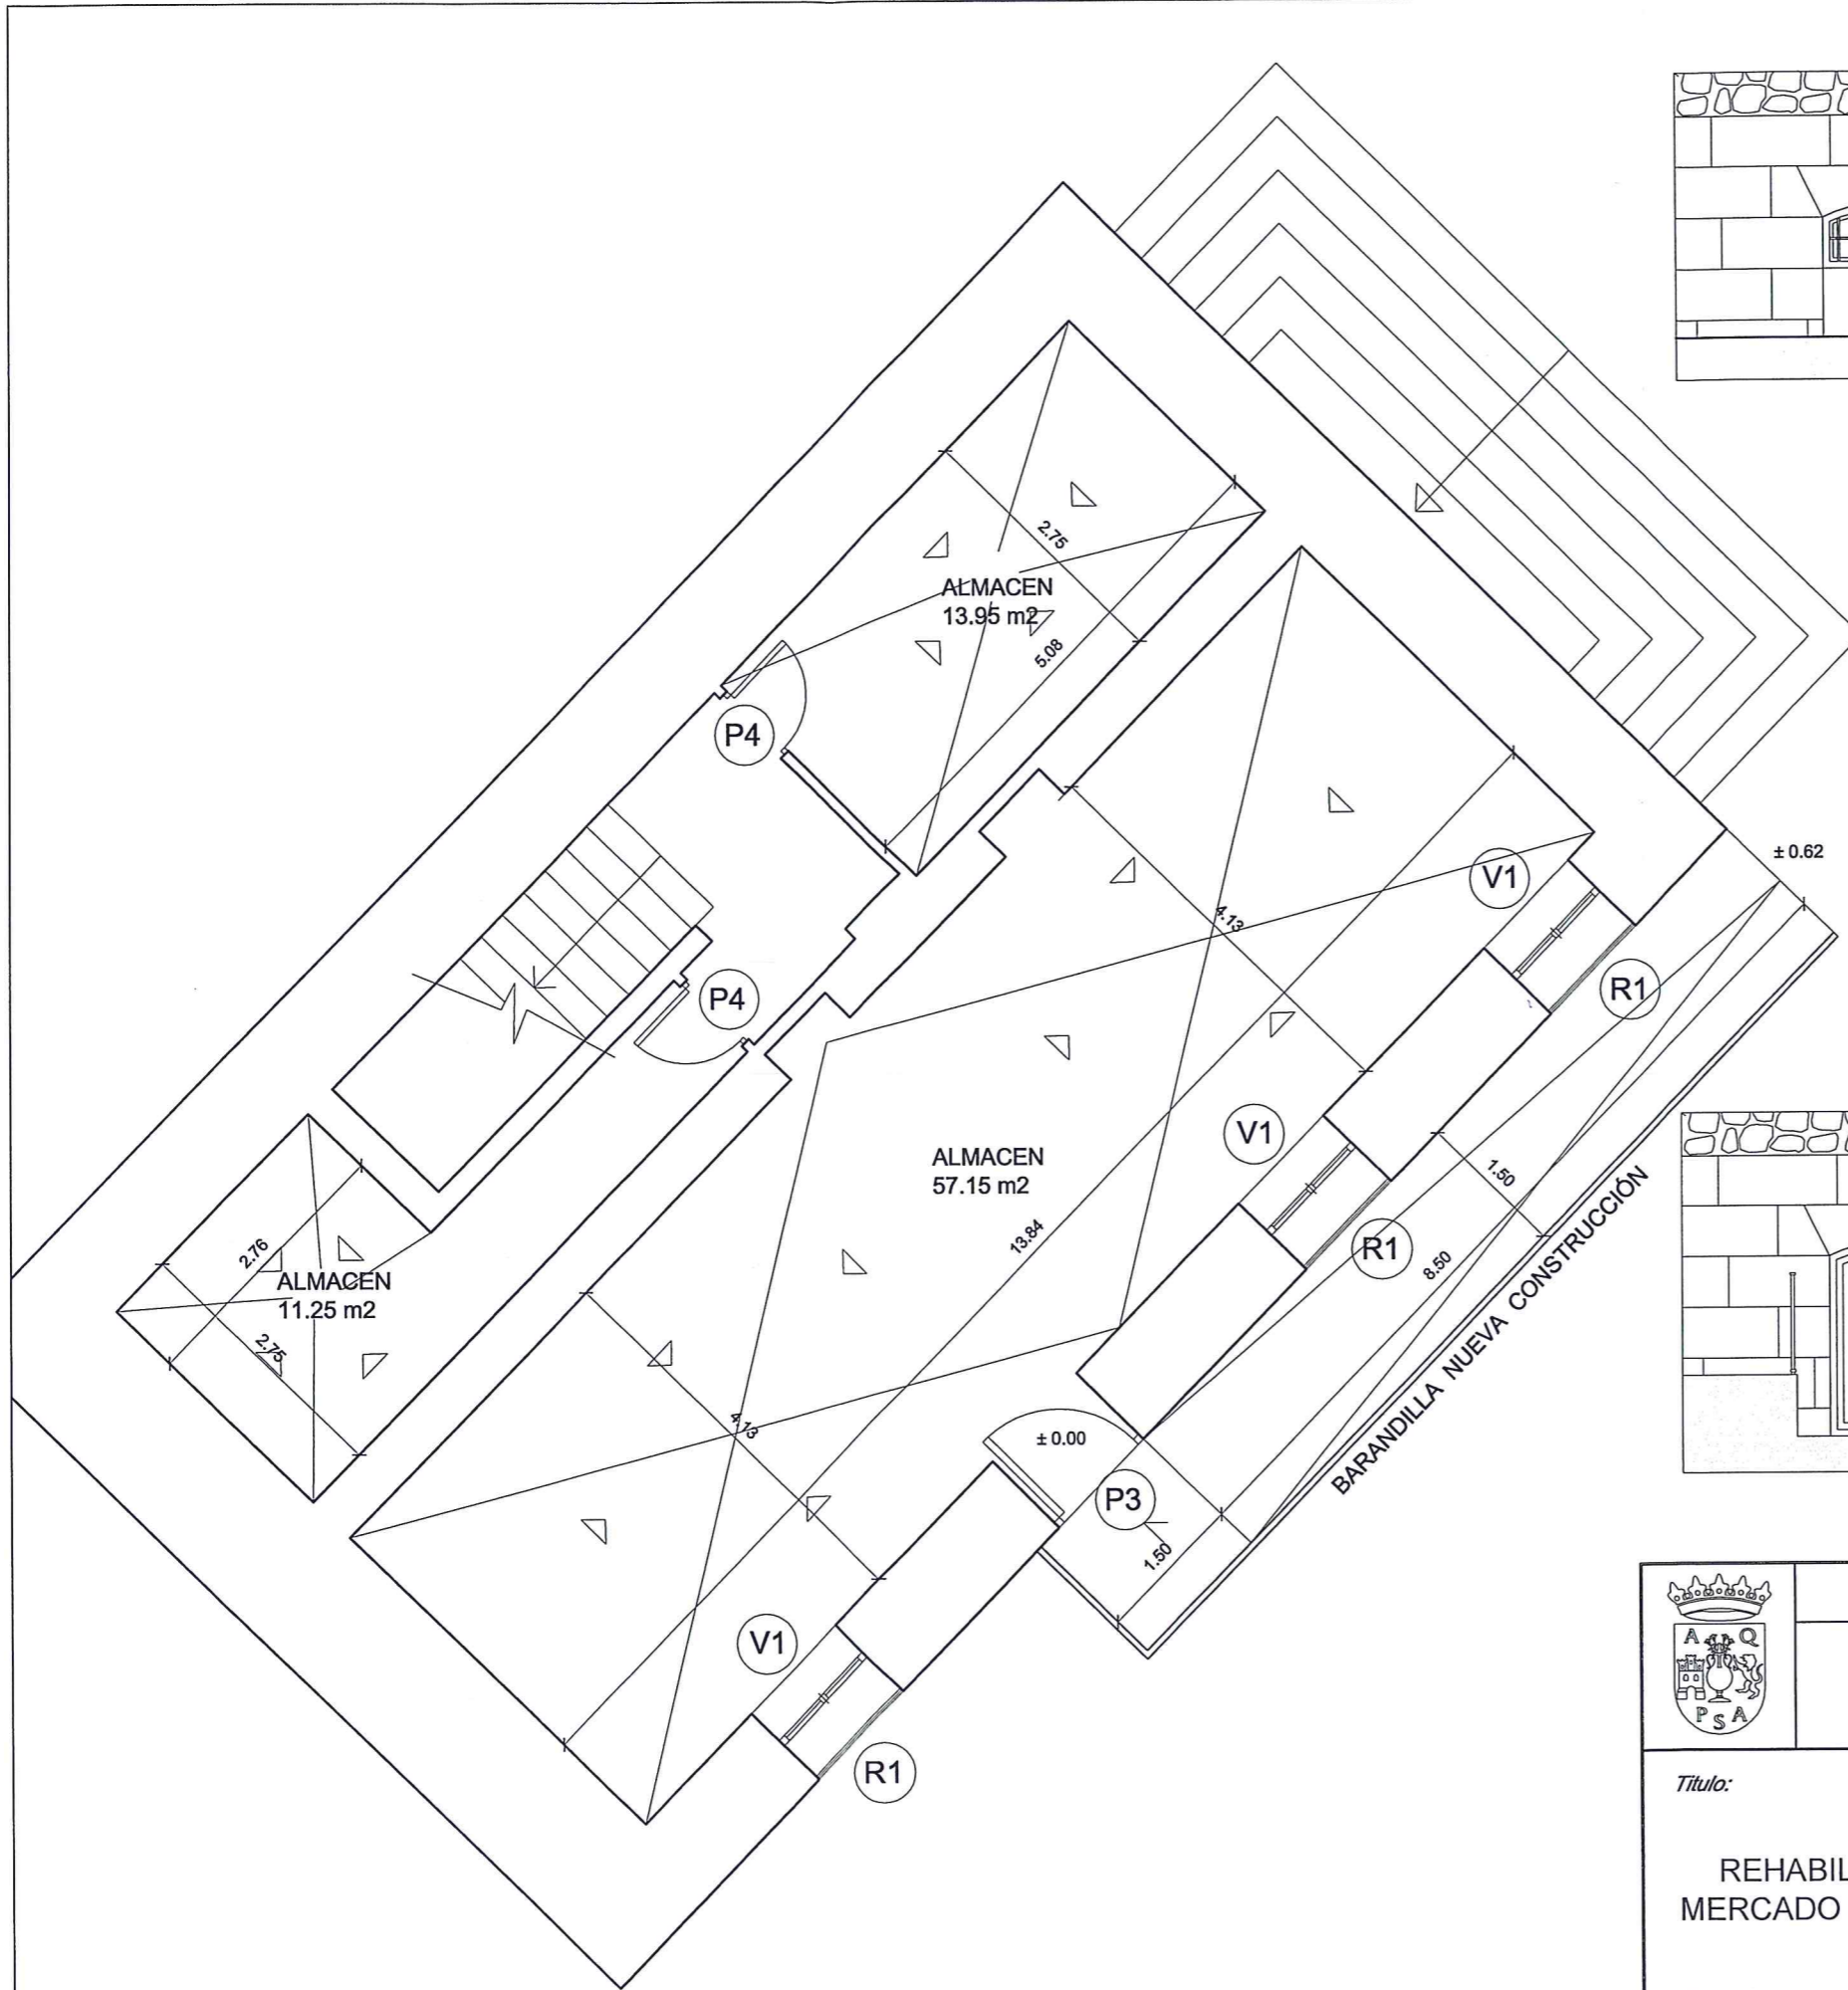


ALZADO GENERAL ACTUAL

LEYENDA:

RAMPA ACCESO  
GRANITO GRIS 60x40x3

PAVIMENTO INTERIOR Y ESCALERA  
GRES PORCELÁNICO 30x30

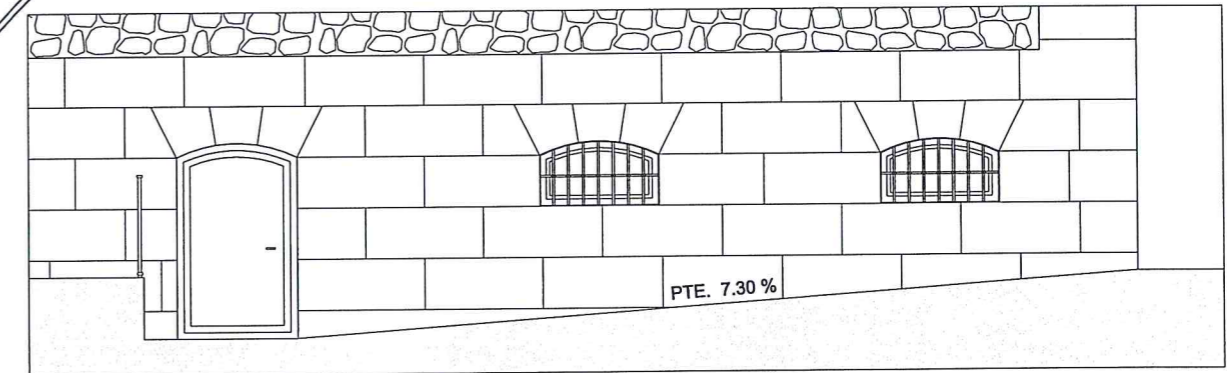

SECCIÓN LONGITUDINAL RAMPA PREVISTA

	<b>Excmo. Ayuntamiento de Antequera</b> <b>AREA DE URBANISMO Y OBRAS</b> Sección Estudios y Proyectos		
	<i>Título:</i>  <b>REHABILITACIÓN INTERIOR DEL MERCADO MUNICIPAL DE ABASTOS</b>	<i>Plano:</i> PLANTA SOTANO PREVISTA	<i>Nº:</i> <b>3A</b>
<i>Situación:</i>  PLAZA DE SAN FRANCISCO (ANTEQUERA)	<i>Escala:</i> 1/75	<i>Dibujado:</i> C. Madrona	<i>Código:</i> INMUEBLES/MERCADO PLANTA GENERAL DEFINITIVA
	<i>El Técnico Municipal</i>  Fdo: José Luis García Golfín		<i>Fecha:</i> NOV-17