

PROYECTO DE URBANIZACIÓN DE LA UNIDAD DE EJECUCIÓN 2 DEL PLAN PARCIAL
del Sector SURS ICLA del PGOU de Antequera. 2ª Fase del CENTRO LOGÍSTICO EN DOS UNIDADES DE EJECUCIÓN

aqp
arquitectos

AGALAM CAPITAL S.L.U.	ARQUITECTO: CARLOS ARAUJO TRIGO	I.C.C.P.: JOSÉ A. JÁIMEZ MUÑOZ	FECHA: MAYO 2022
			ESCALA: 1:500

**CONEXIONES EXTERIORES
ACOMETIDA DE ABASTECIMIENTO
PERFIL LONGITUDINAL (I)**




PLANO Nº
CON
11

en la web del Ayto. Antequera

SISTEMA DE INFORMACIÓN GEOGRÁFICA
se puede consultar con el código
http://www.ayto-antequera.es/

FIRMANTE - FECHA
CARMEN MARIA CAÑADAS BARON SECRETARIA ACCTAL. - 28/05/2022
serialNumber=52533302E. Chequeo de tiempo T3.8 - Oficina O/S-Secretaría General de Administración
Región O-Secretaría de Estado de Función Pública C/ES - 28/05/2022 14:12:43

DOCUMENTO: 0033-0790
Fecha: 28/05/2022
Mód.: 14.12

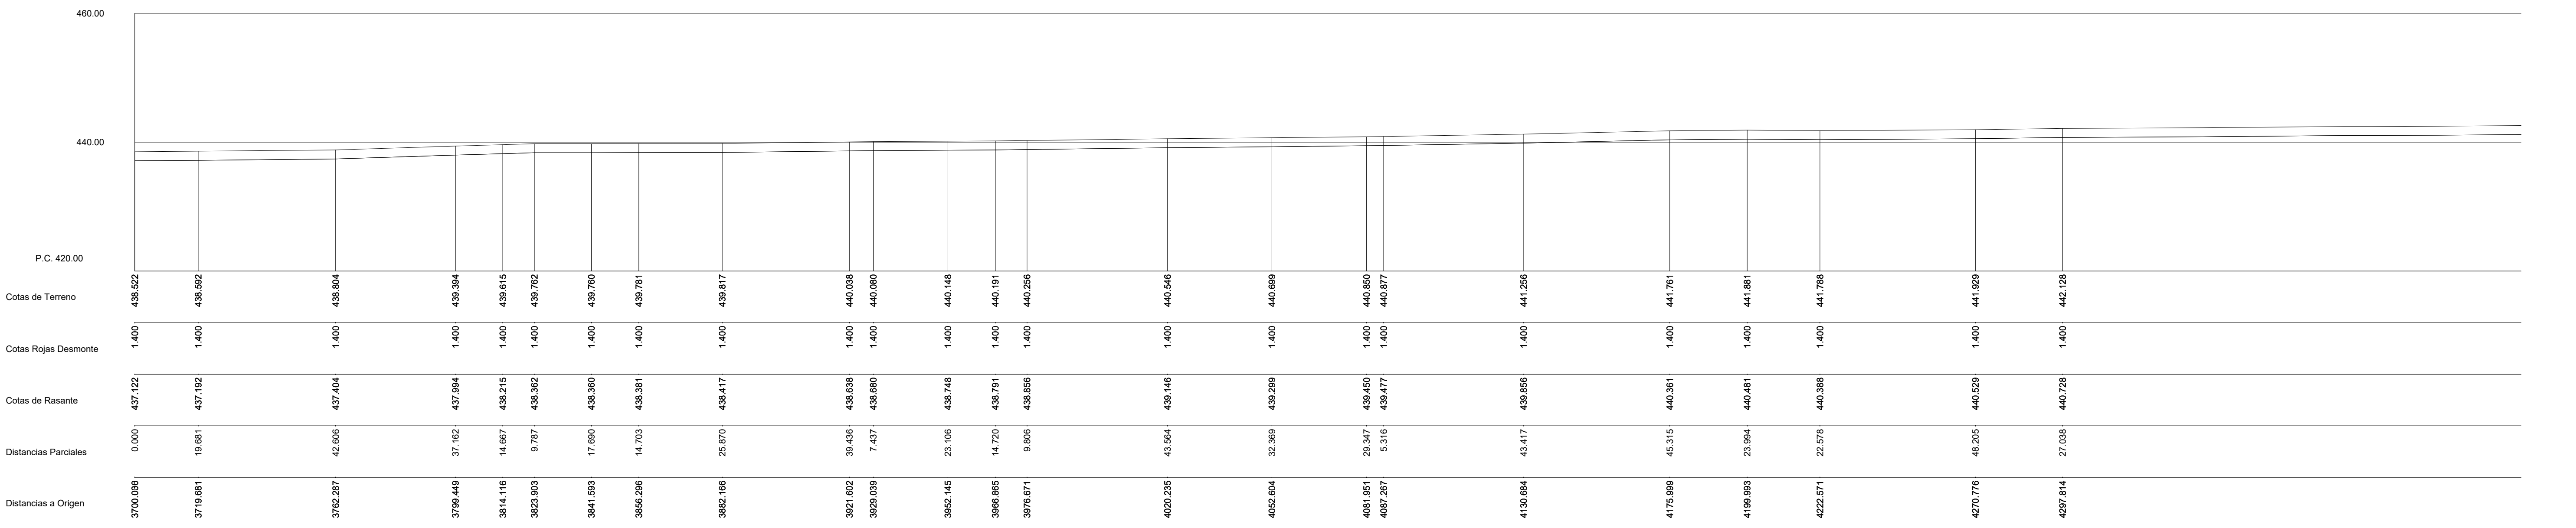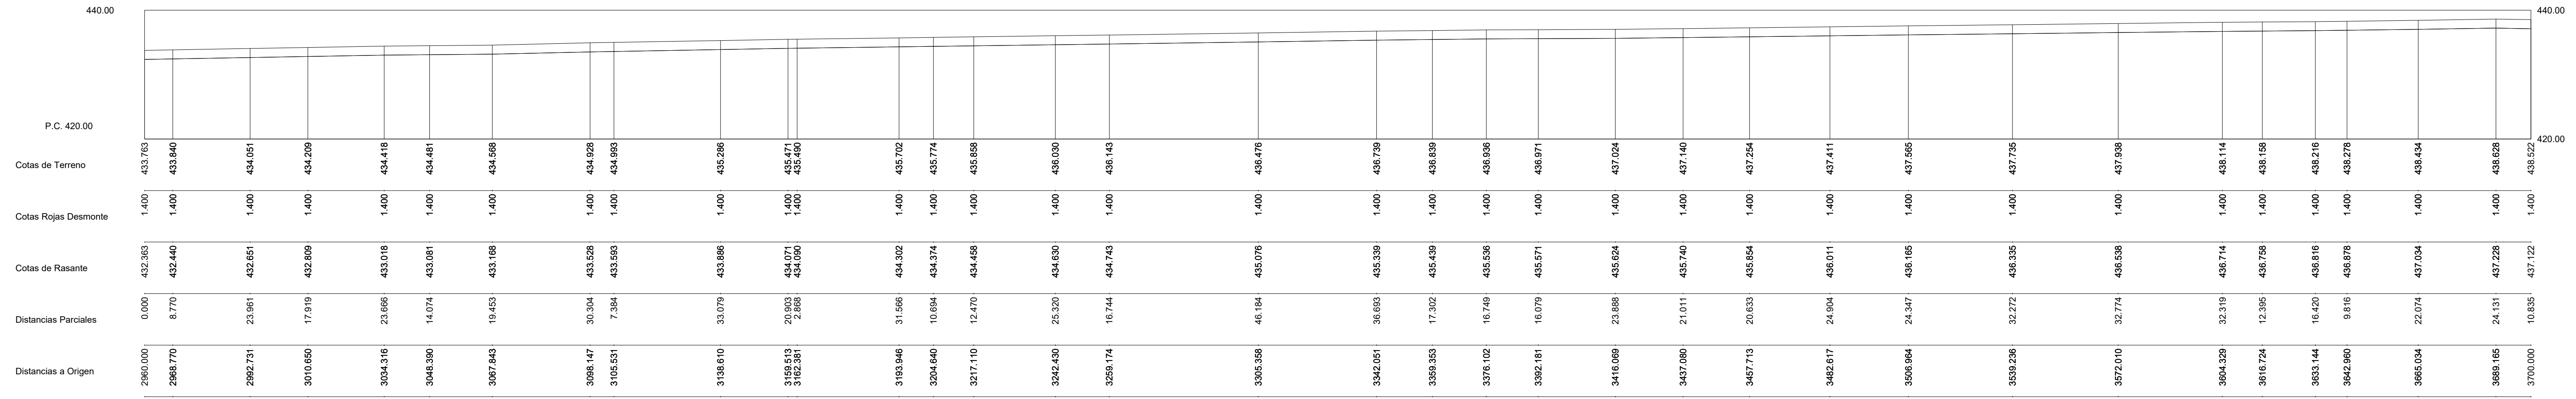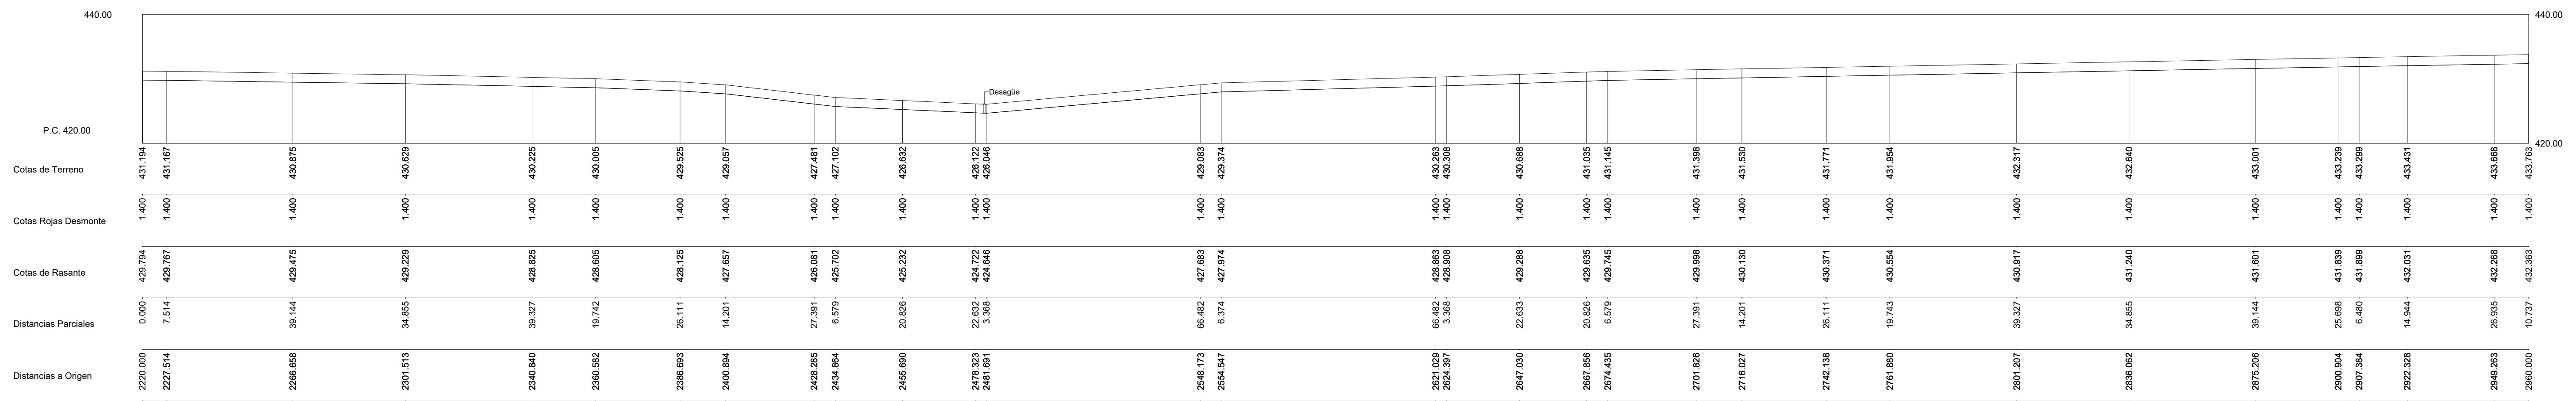

CIV: 0176242F870003388W04

PROYECTO DE URBANIZACIÓN DE LA UNIDAD DE EJECUCIÓN 2 DEL PLAN PARCIAL
del Sector SURS ICCLA del PGOU de Antequera. 2ª Fase del CENTRO LOGÍSTICO EN DOS UNIDADES DE EJECUCIÓN

AGALAM CAPITAL S.L.U.

ARQUITECTO:
CARLOS ARAUJO TRIGO

I.C.C.P.:
JOSÉ A. JÁIMEZ MUÑOZ

FECHA:
MAYO 2022

ESCALA: 1:500


CONEXIONES EXTERIORES ACOMETIDA DE ABASTECIMIENTO PERFIL LONGITUDINAL (II)

PLANO Nº

CON

12

FECHA: 28/05/2023
MAY 14 12

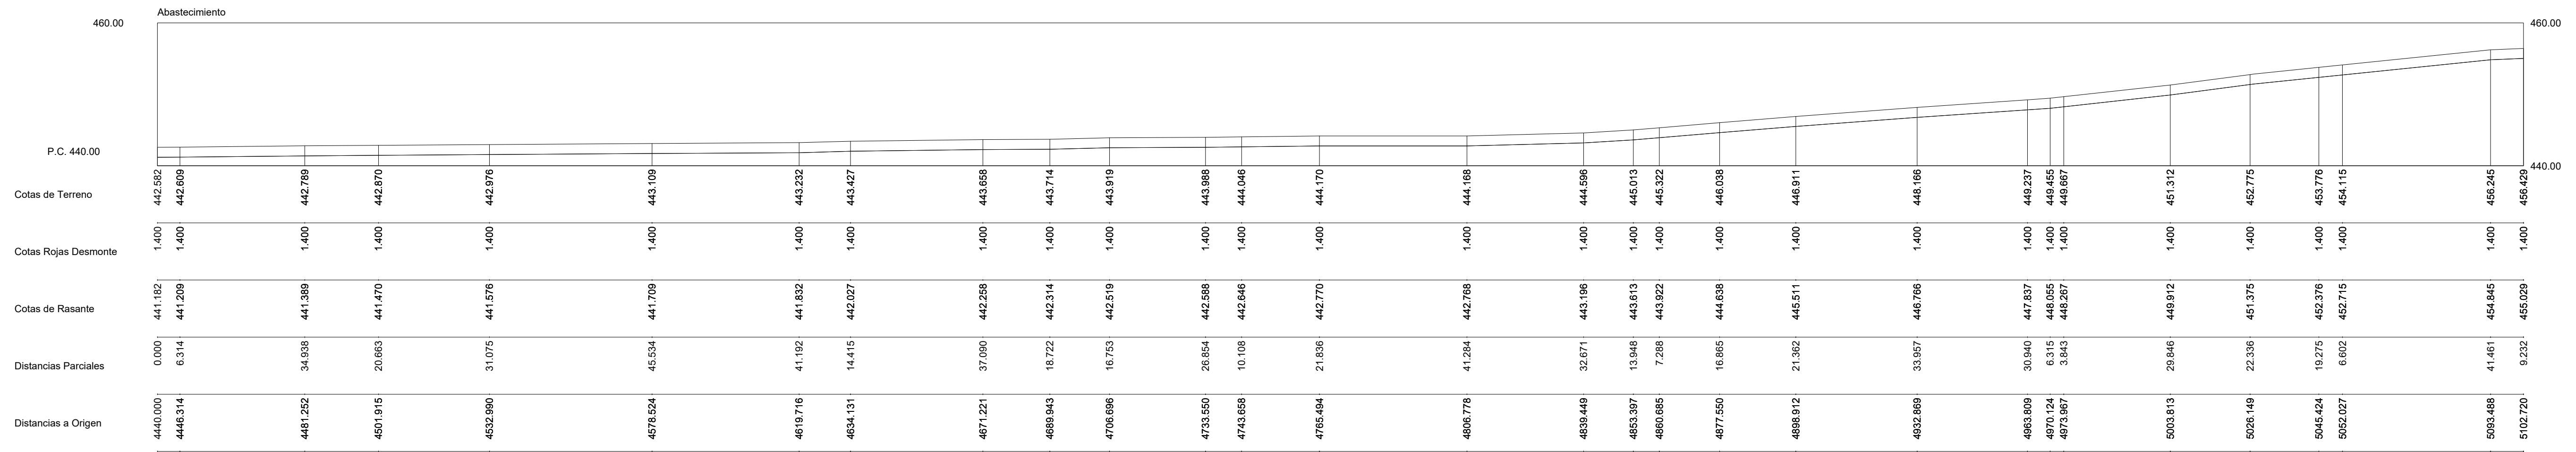

CIV: 012702428700003288W04

PROYECTO DE URBANIZACIÓN DE LA UNIDAD DE EJECUCIÓN 2 DEL PLAN PARCIAL
del Sector SURS ICLA del PGOU de Antequera. 2ª Fase del CENTRO LOGÍSTICO EN DOS UNIDADES DE EJECUCIÓN

AGALAM CAPITAL S.L.U.

ARQUITECTO:
CARLOS ARAUJO TRIGO

I.C.C.P.:
JOSÉ A. JÁIMEZ MUÑOZ

FECHA:
MAYO 2022




CONEXIONES EXTERIORES
ACOMETIDA DE ABASTECIMIENTO
PERFIL LONGITUDINAL (III)

PLANO Nº
CON 13

SUBSTITUYA EL SIGNADO
se puede comprobar con el código
#FE7004F8F970003288W04

FIRMANTE - FECHA
CARMEN MARIA CAÑADAS BARÓN SECRETARIA ACCTAL. - 28/05/2022
Régimen O-Secretaría de Estado de Función Pública C-ES - 28/05/2022 14:12:43

DOCUMENTO Nº: 13
Fecha: 28/05/2022
Módulo: 14.12

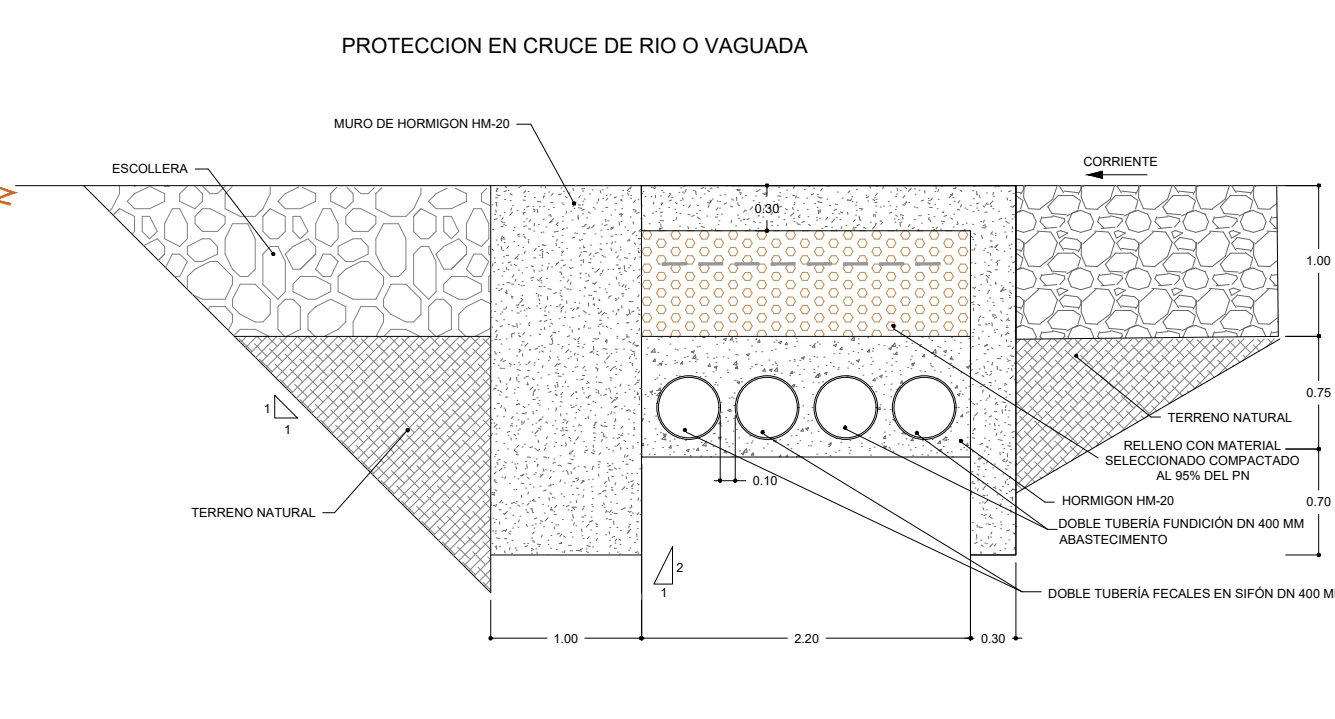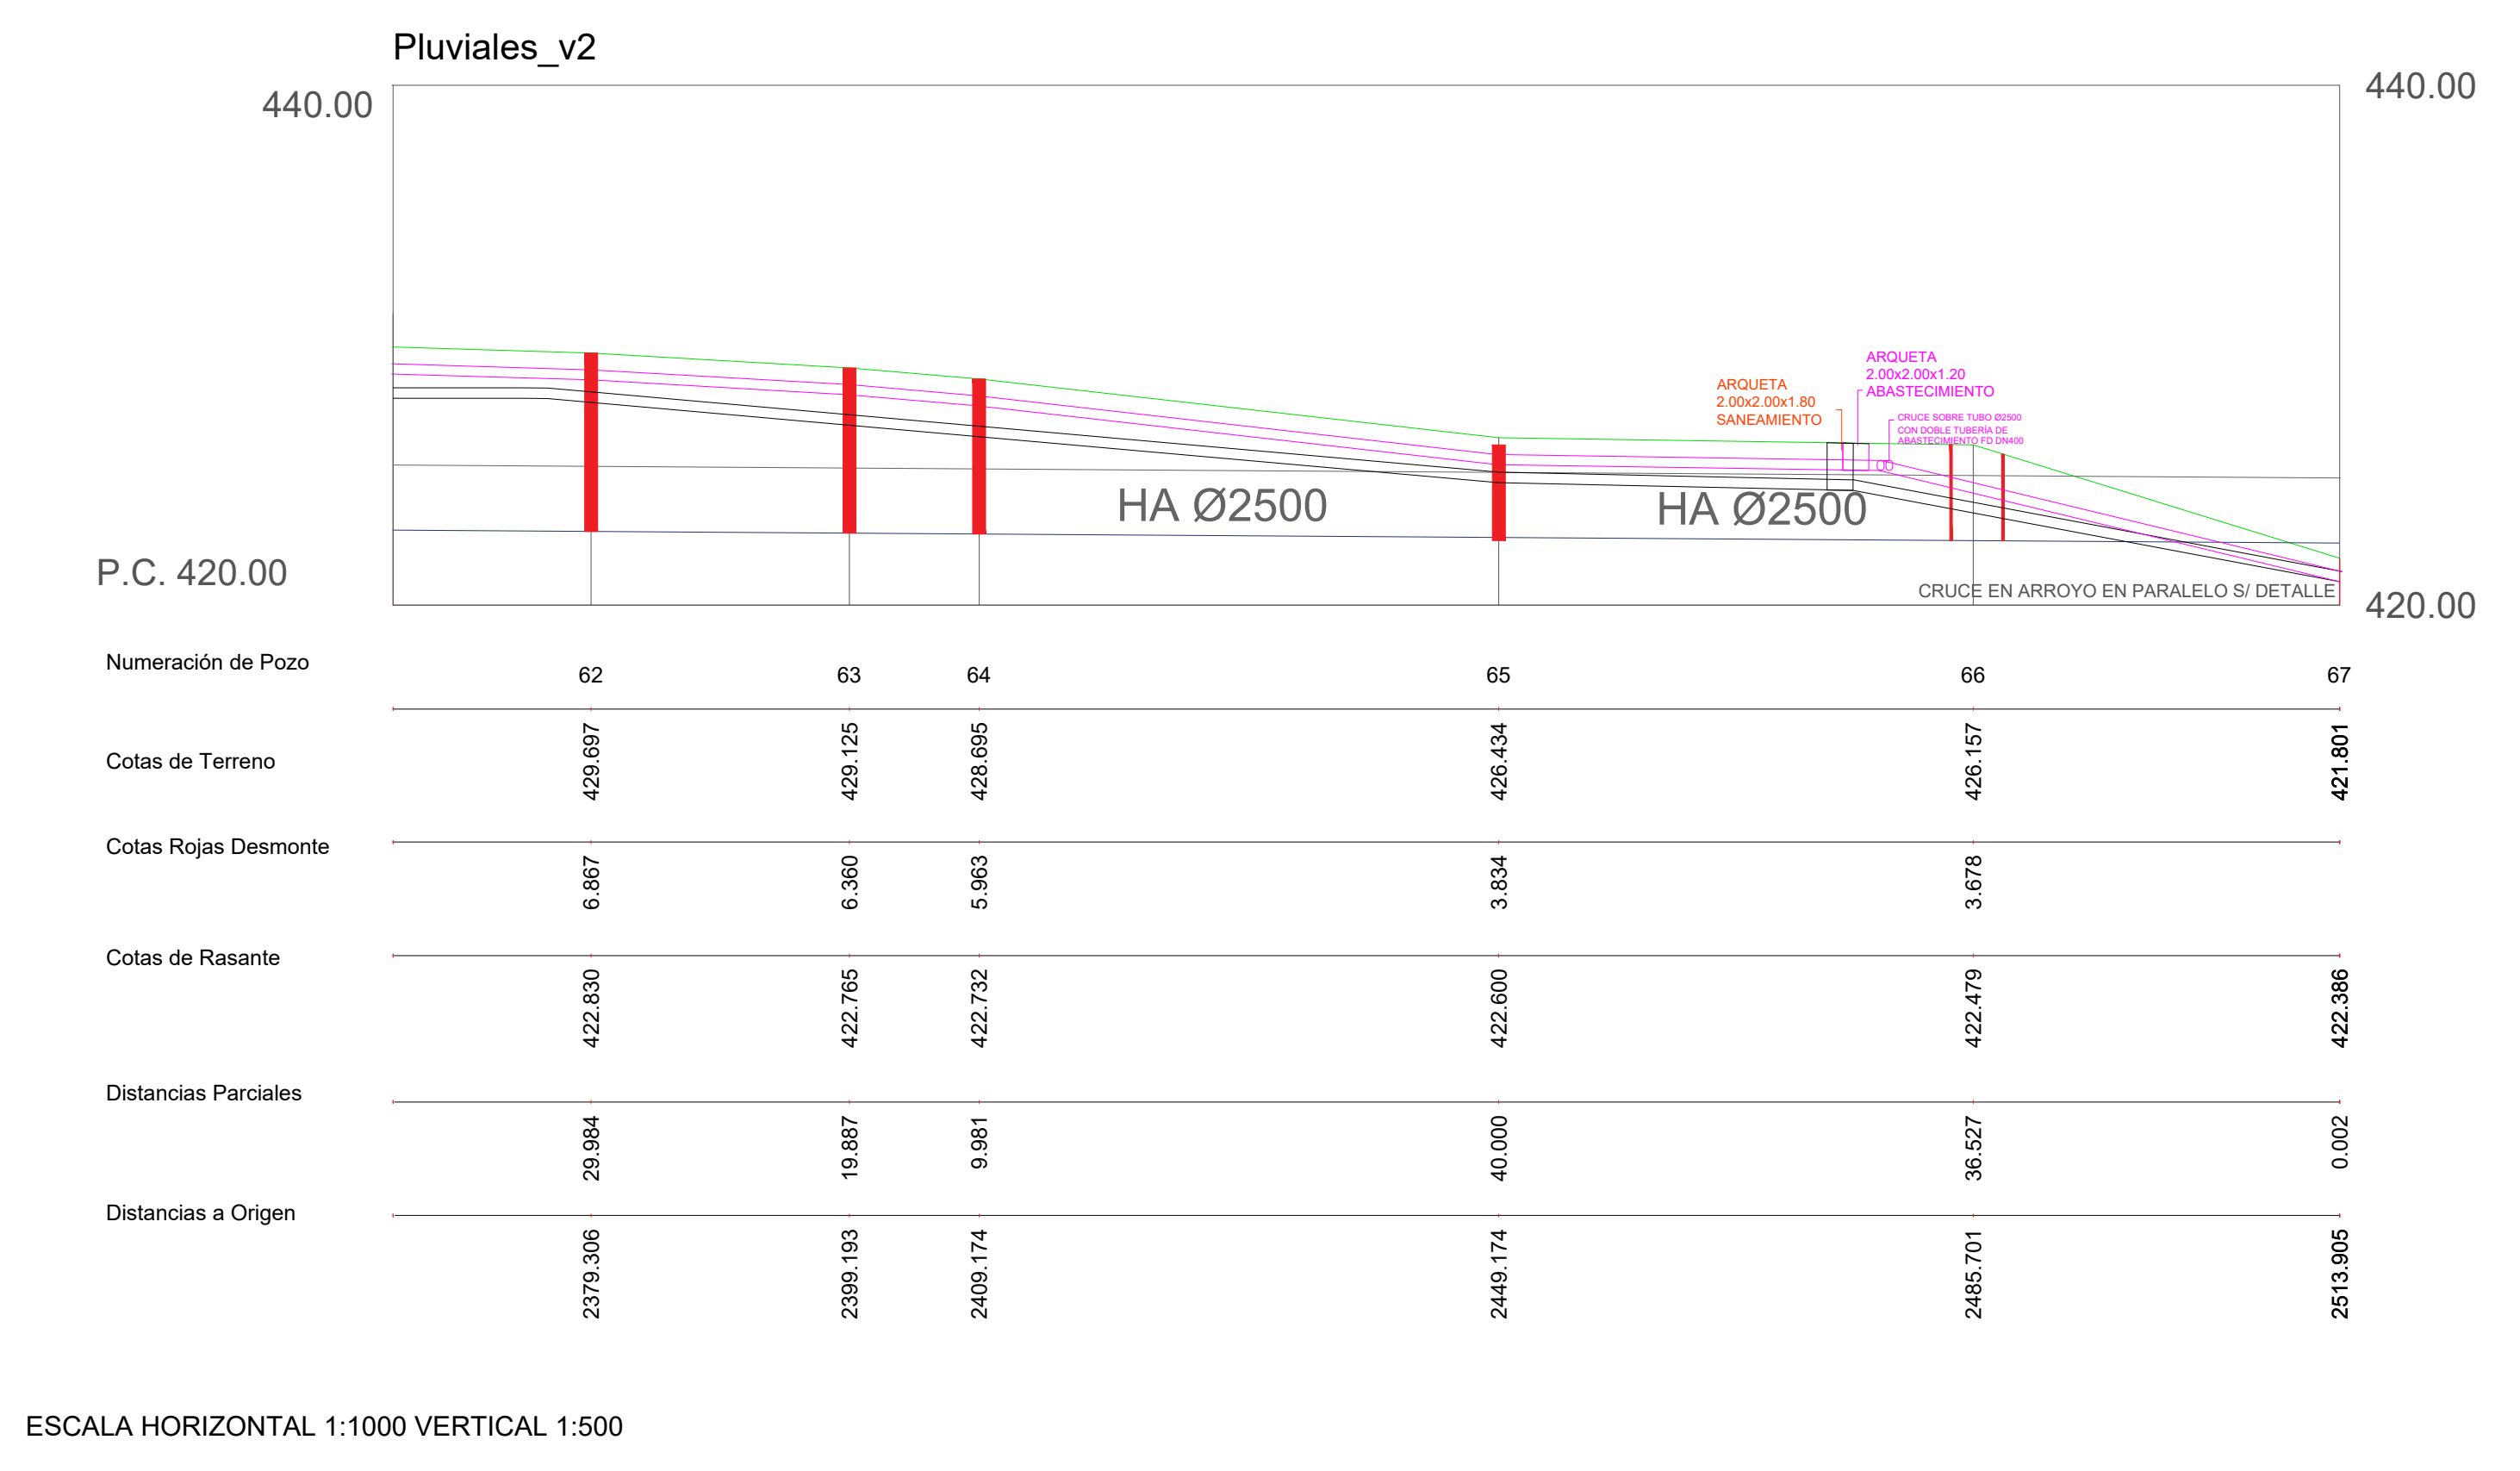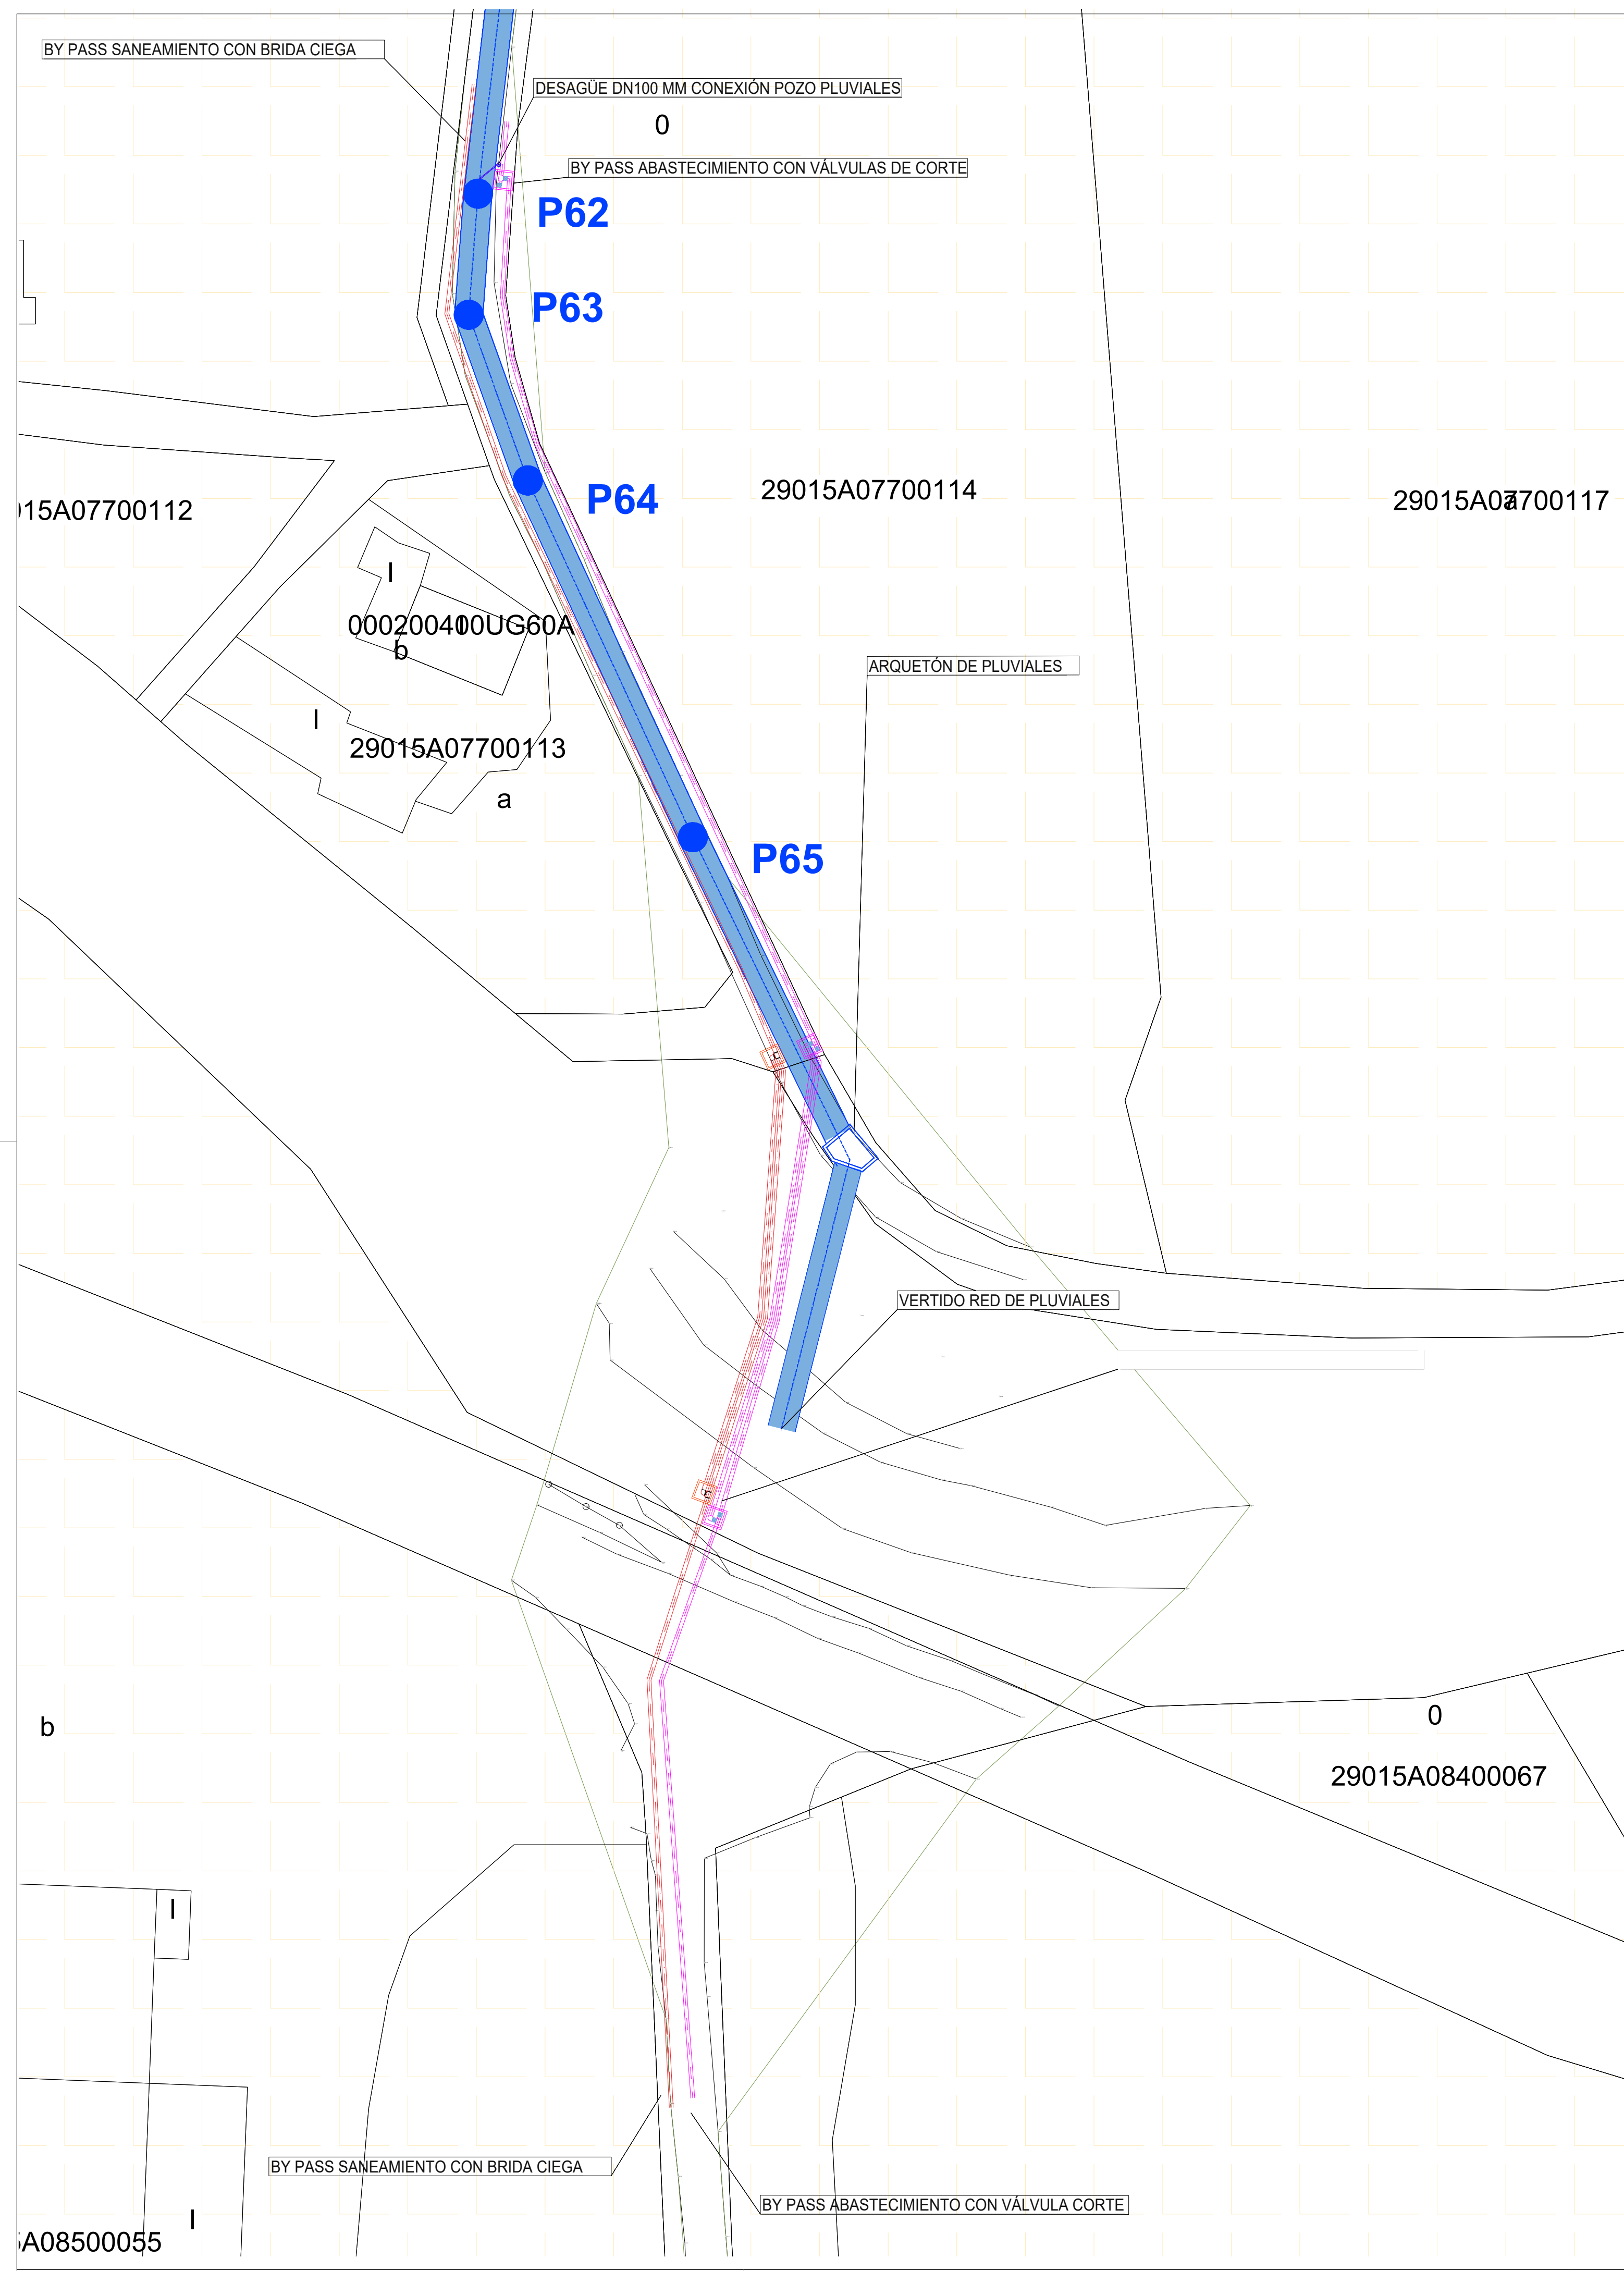

LEYENDA

- RED DE ABASTECIMIENTO Ø400 FD
- RED DE SANEAMIENTO Ø400 FD
- RED DE PLUVIALES Ø2500 HA
- LÍMITE PARCELA CATASTRAL

PROYECTO DE URBANIZACIÓN DE LA UNIDAD DE EJECUCIÓN 2 DEL PLAN PARCIAL
del Sector SURS ICLA del PGOU de Antequera. 2ª Fase del CENTRO LOGÍSTICO EN DOS UNIDADES DE EJECUCIÓN

PROMOTOR: AGALAM CAPITAL S.L.

ARQUITECTO: CARLOS AFAUJO TRIGO

I.C.C.P.: JOSÉ A. JÁIMEZ MUÑOZ

FECHA: MAYO 2023



ESCALA: 1/500

CONEXIONES EXTERIORES REDES DE SANEAMIENTO Y ABASTECIMIENTO CRUCE CON RÍO GUADALHORCE


PLANO Nº **CON 14**

ayp arquitectos






INSTRUMENTACIÓN: CARMEN MARÍA CAÑADAS BARÓN SECRETARÍA ACCTAL. 28/06/2023. serialNumero=52933036. Cálculo de tiempo: 13:41. Firma: C/Secretaría General de Administración Digital. C/Secretaría de Estado de Función Pública. C/ES. 28/06/2023 14:12:43. en la web del Ayto. Antequera

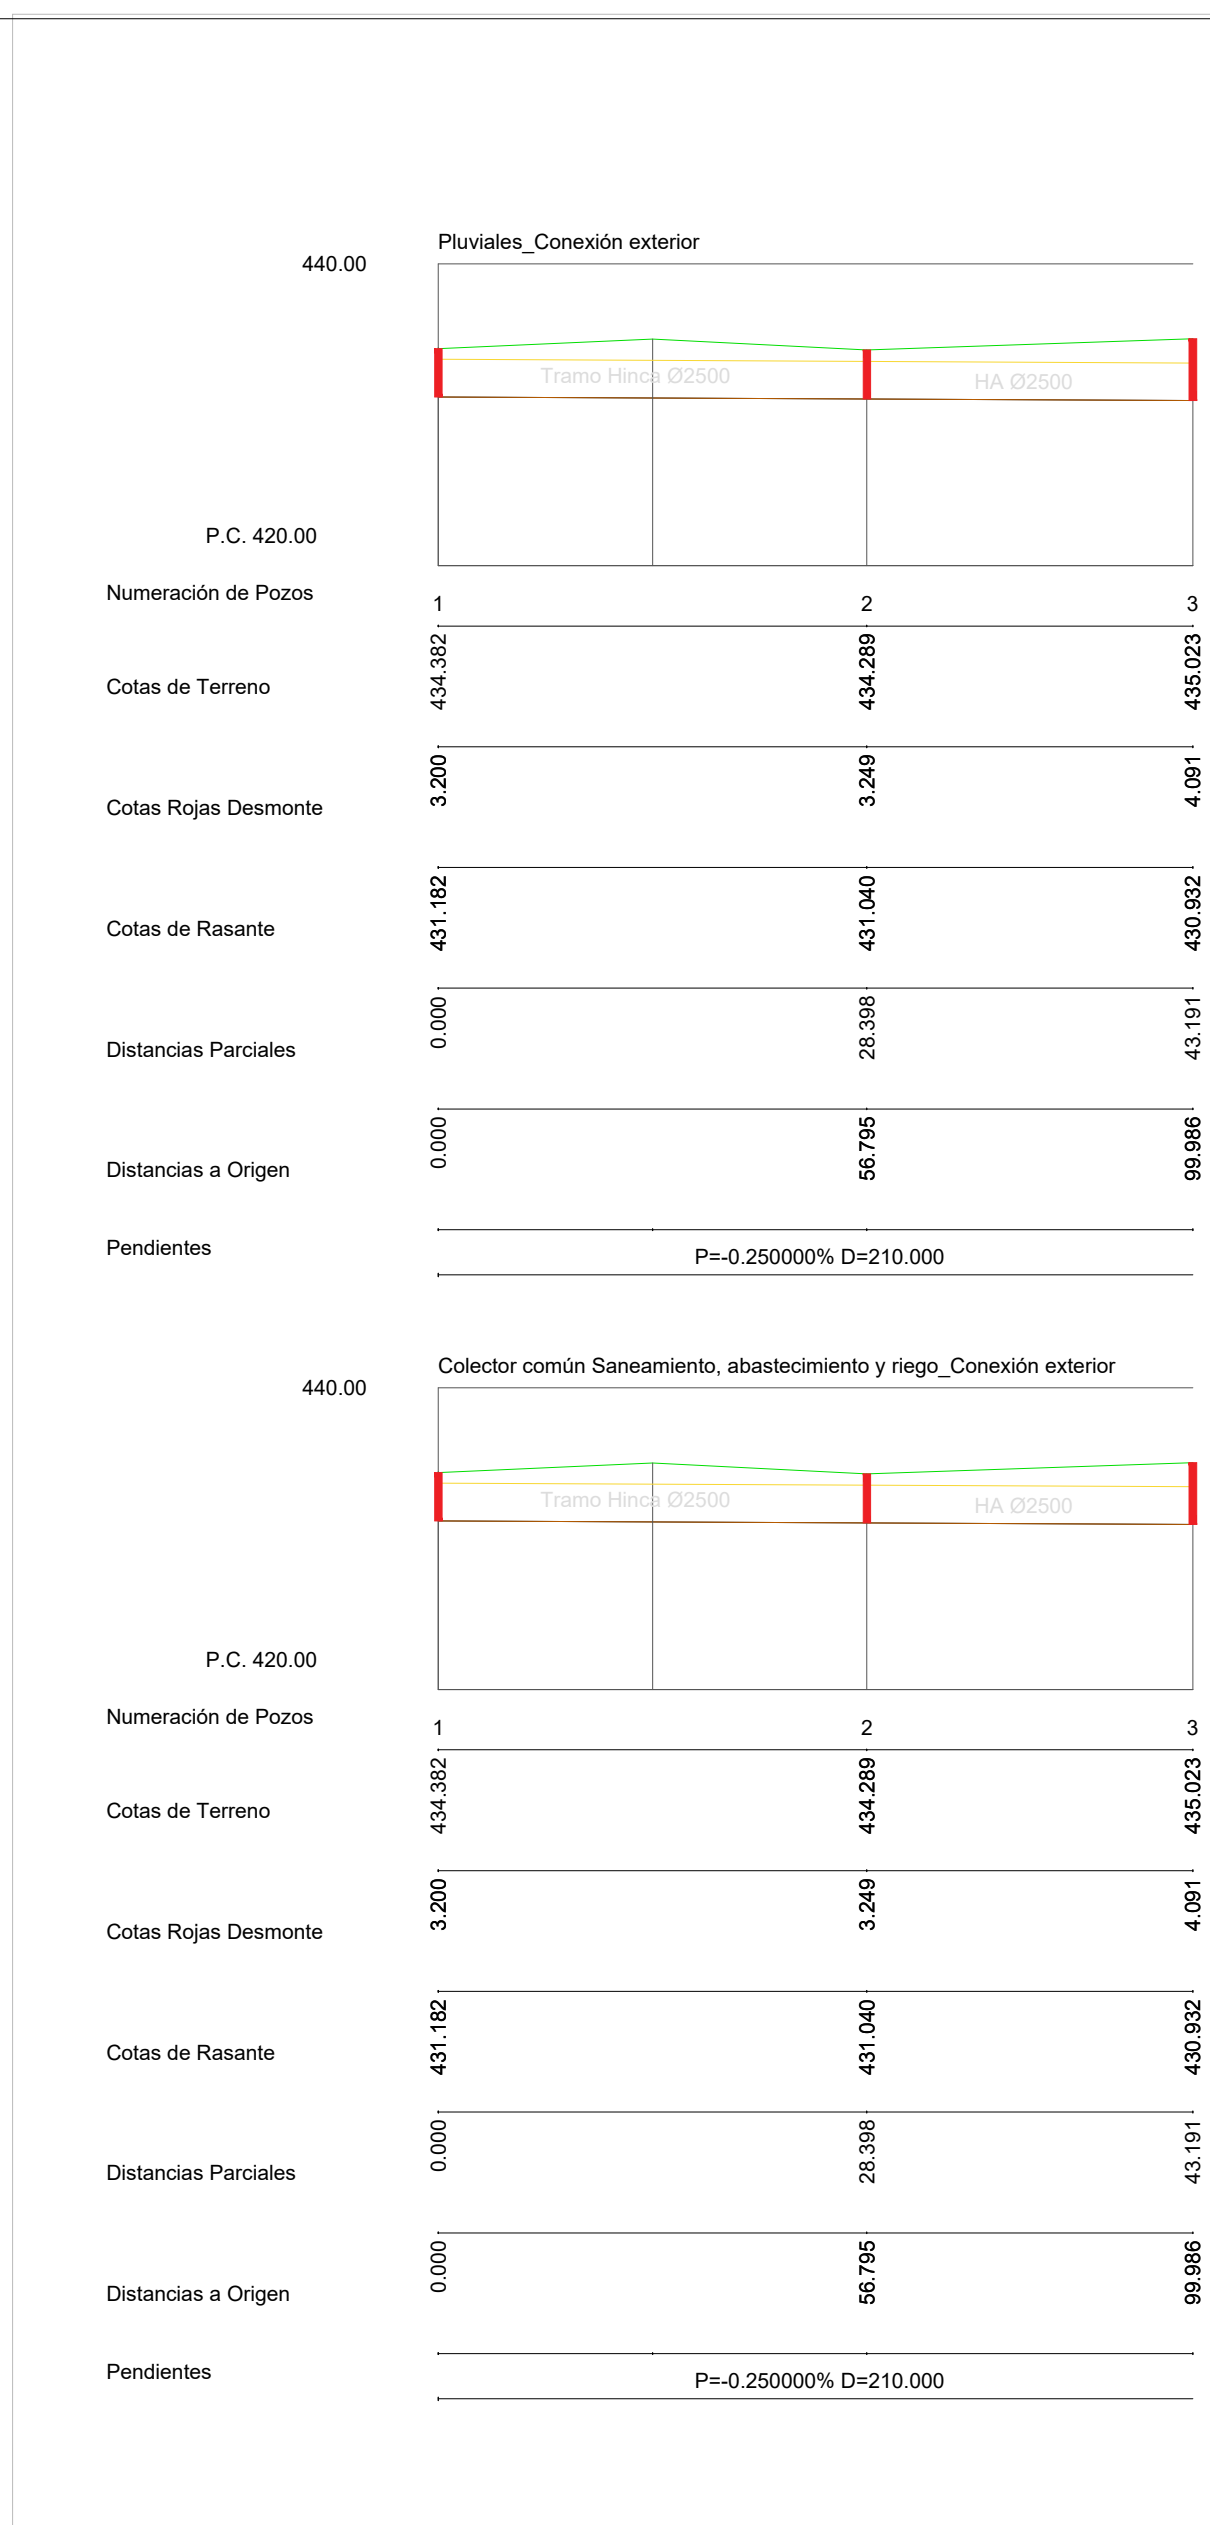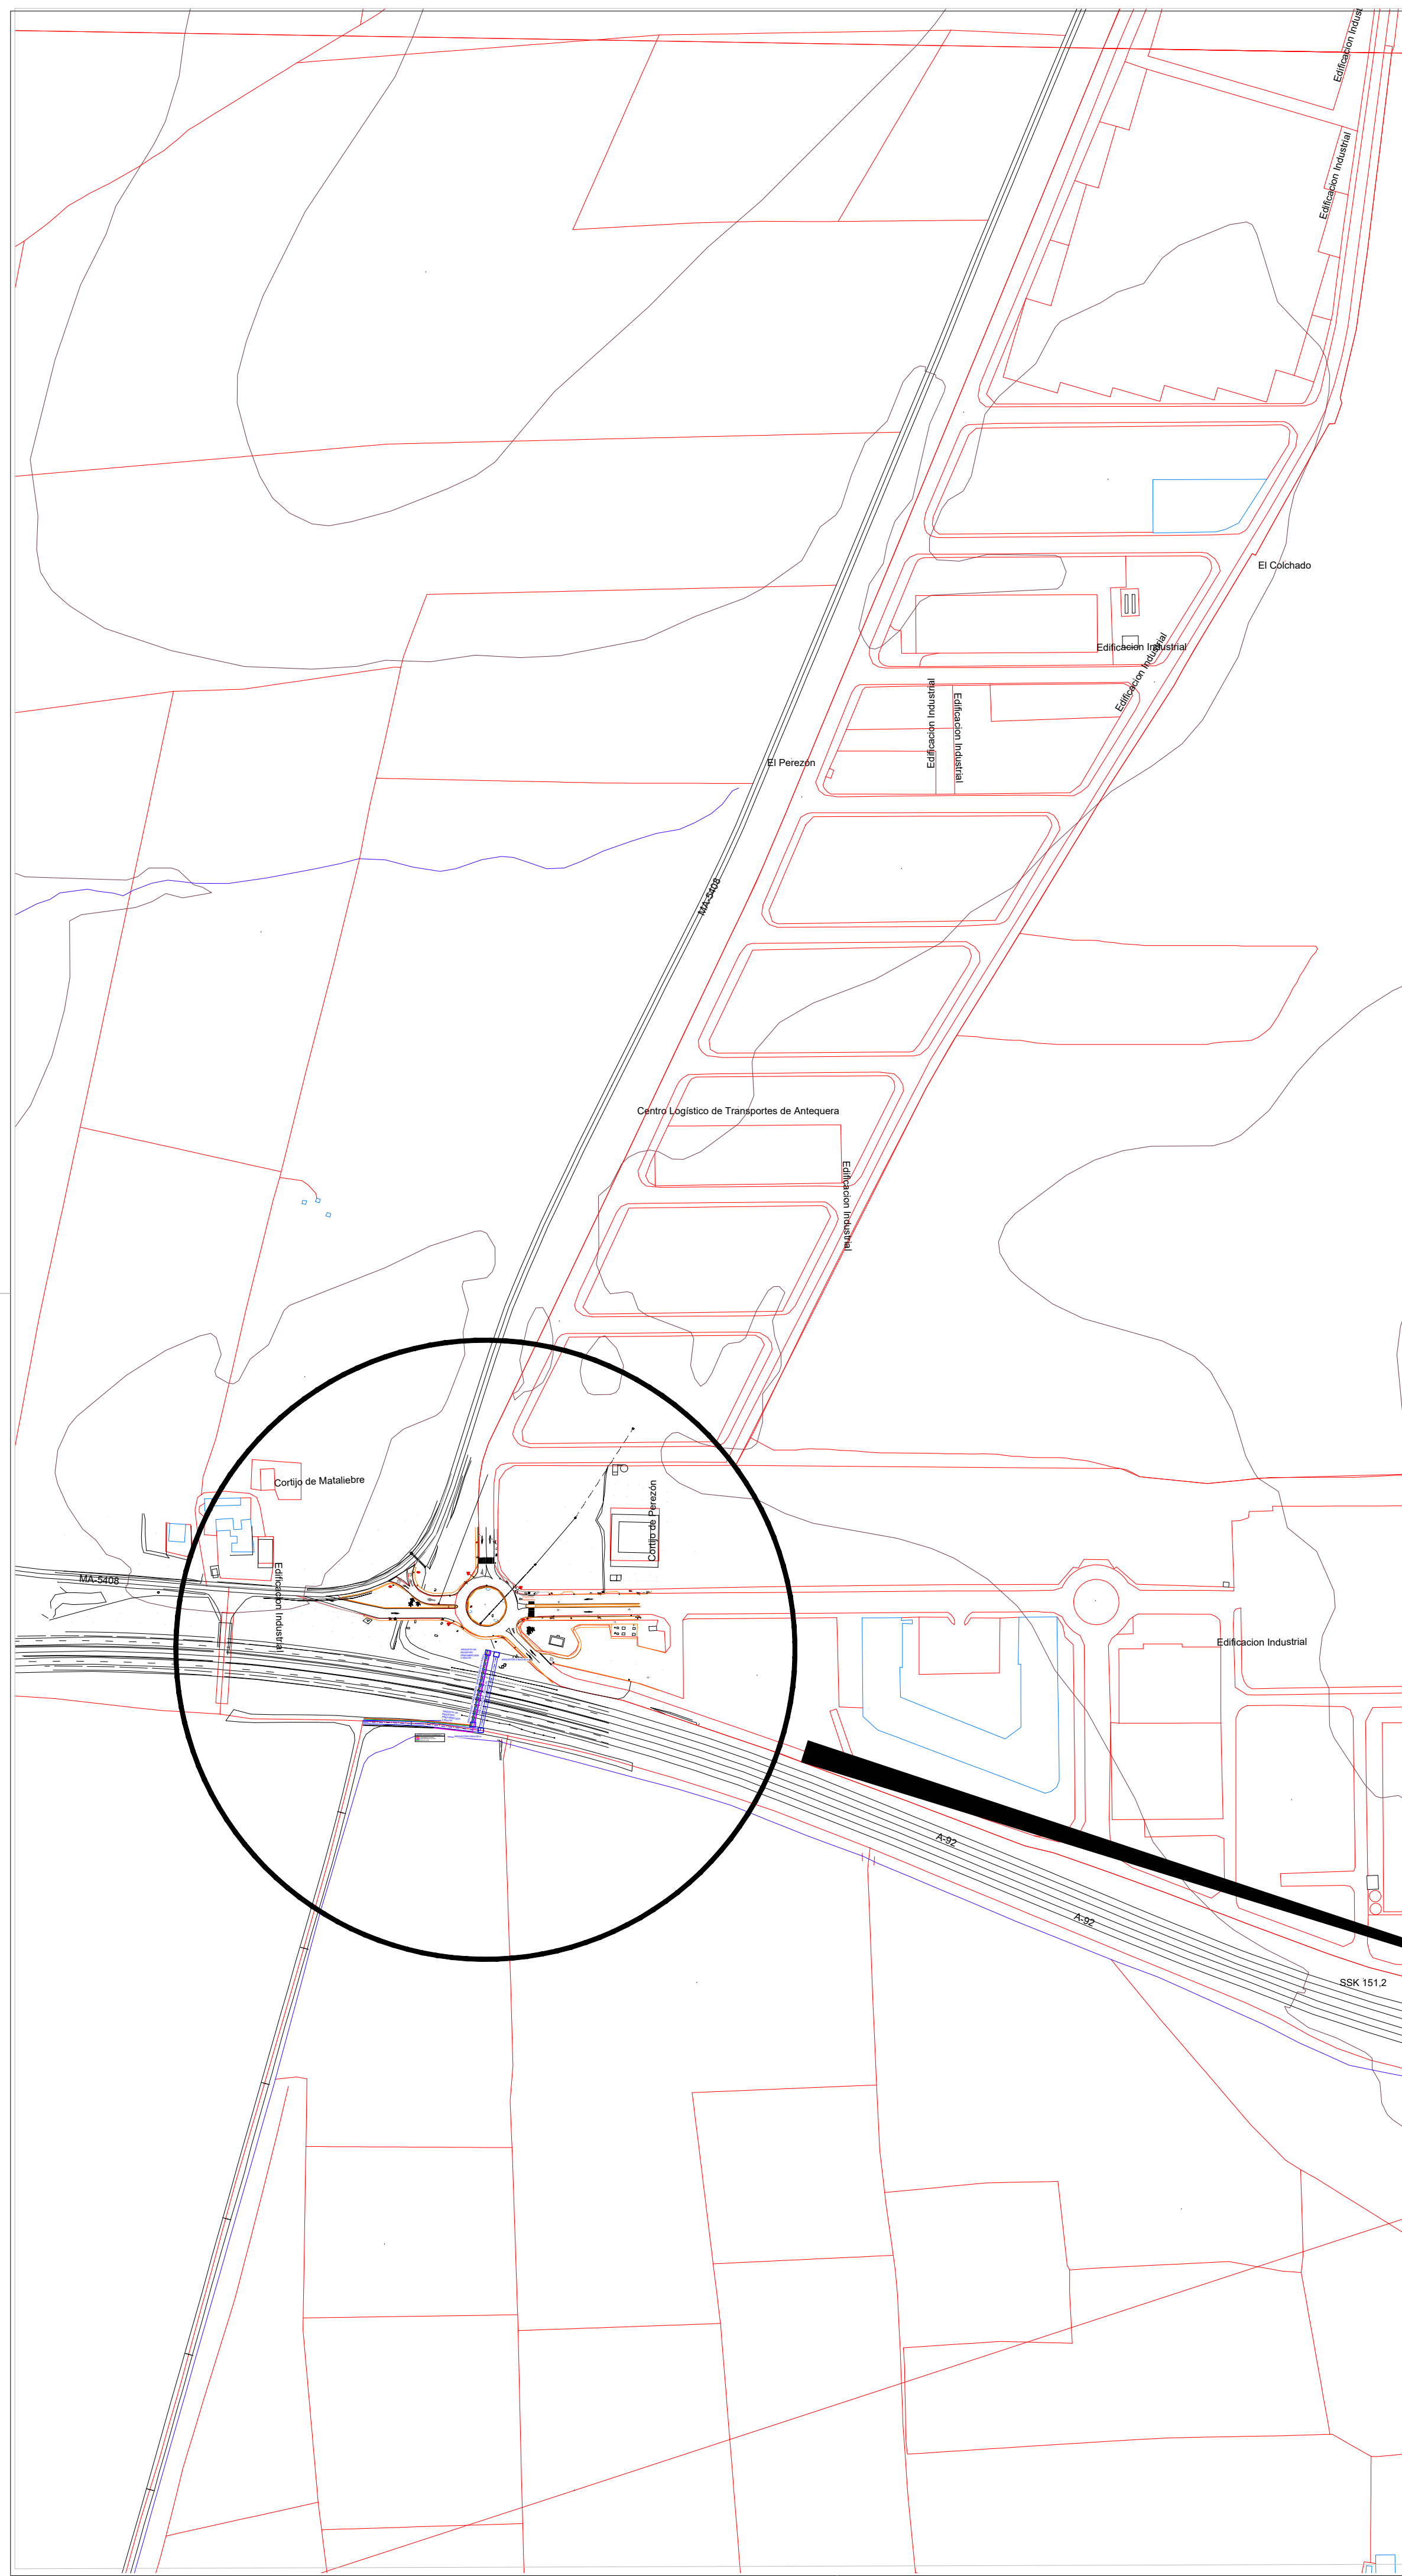

SECCION EN EJE CALZADA

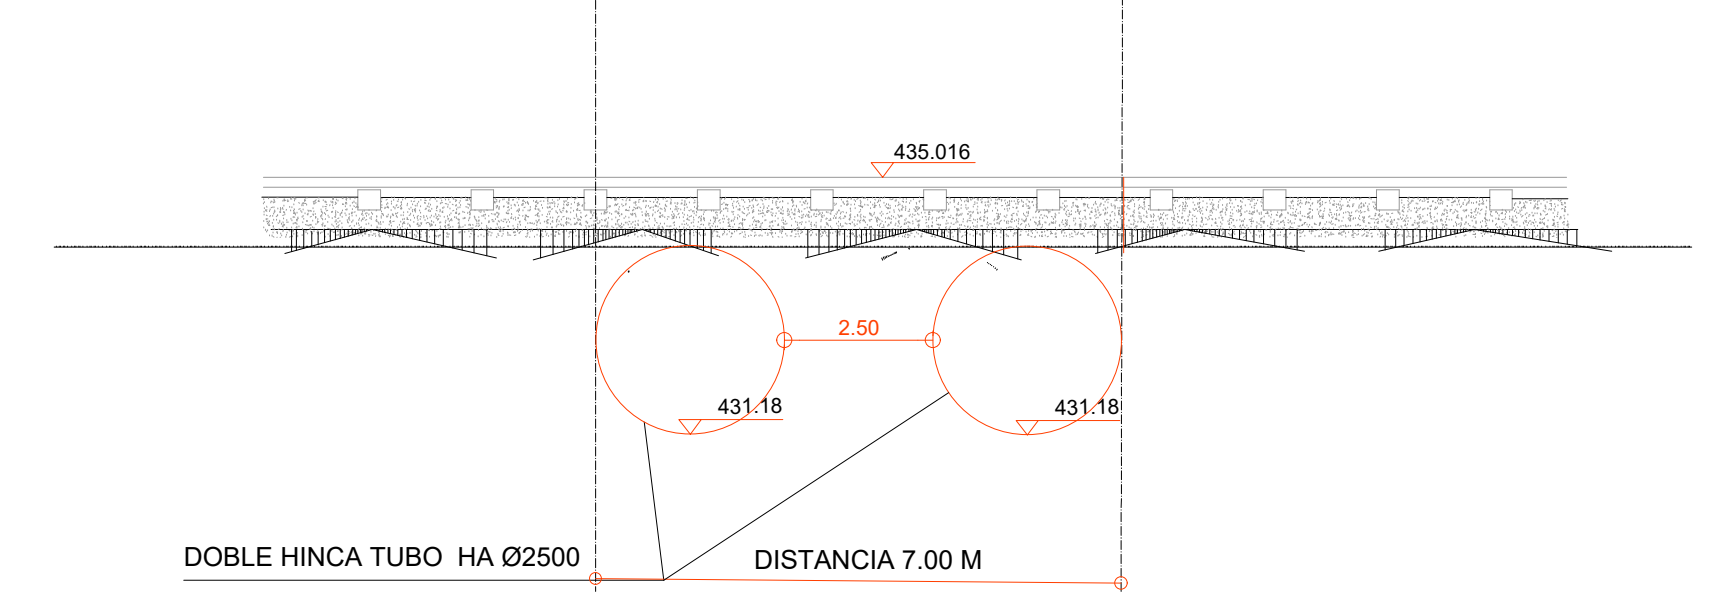

DETALLE DE SISTEMA ROBBINS

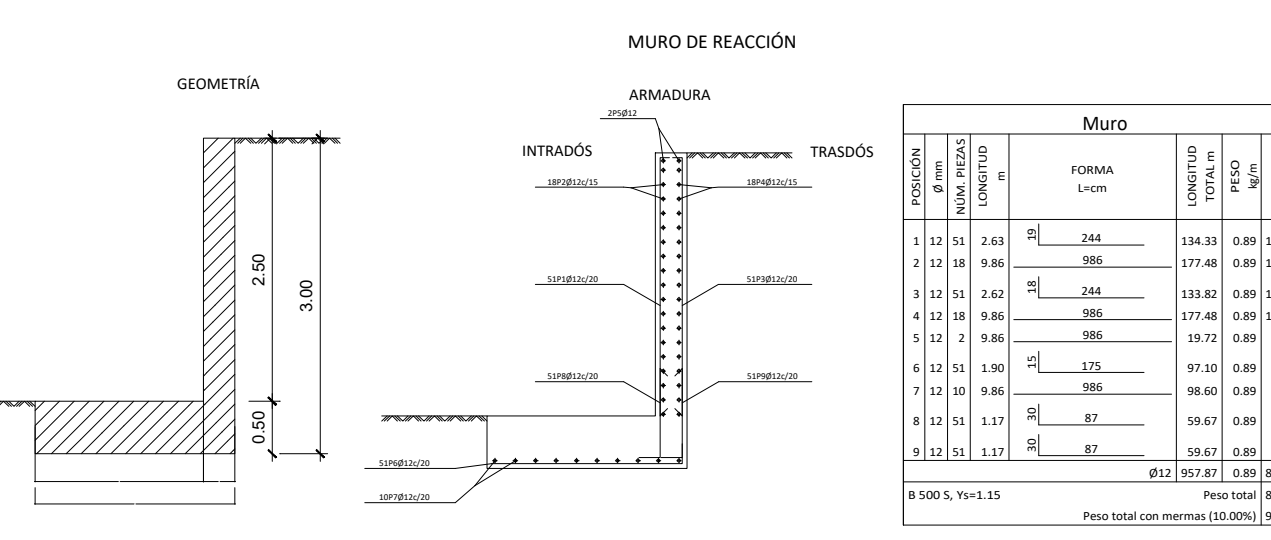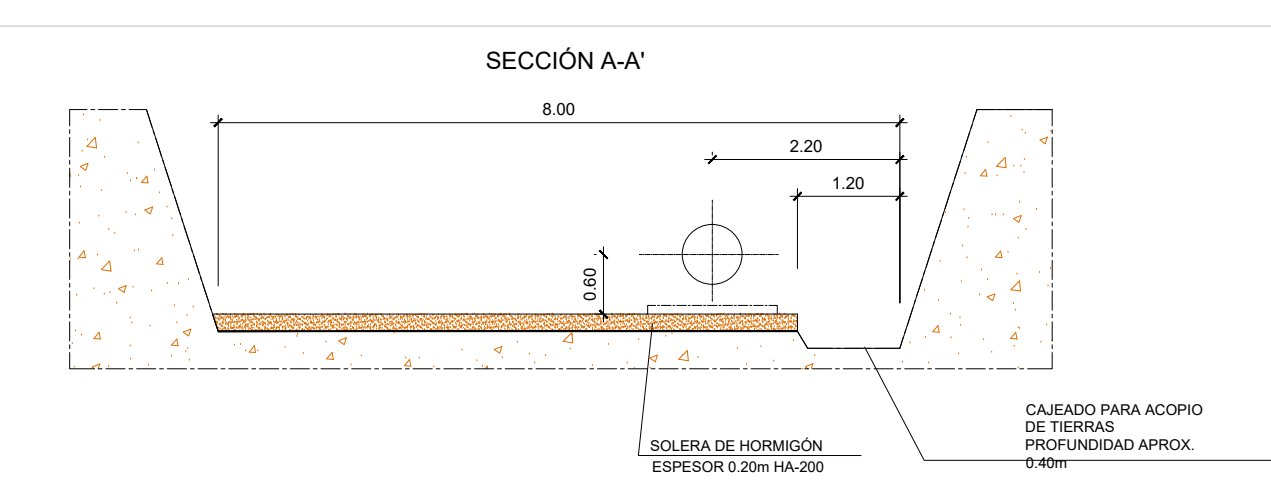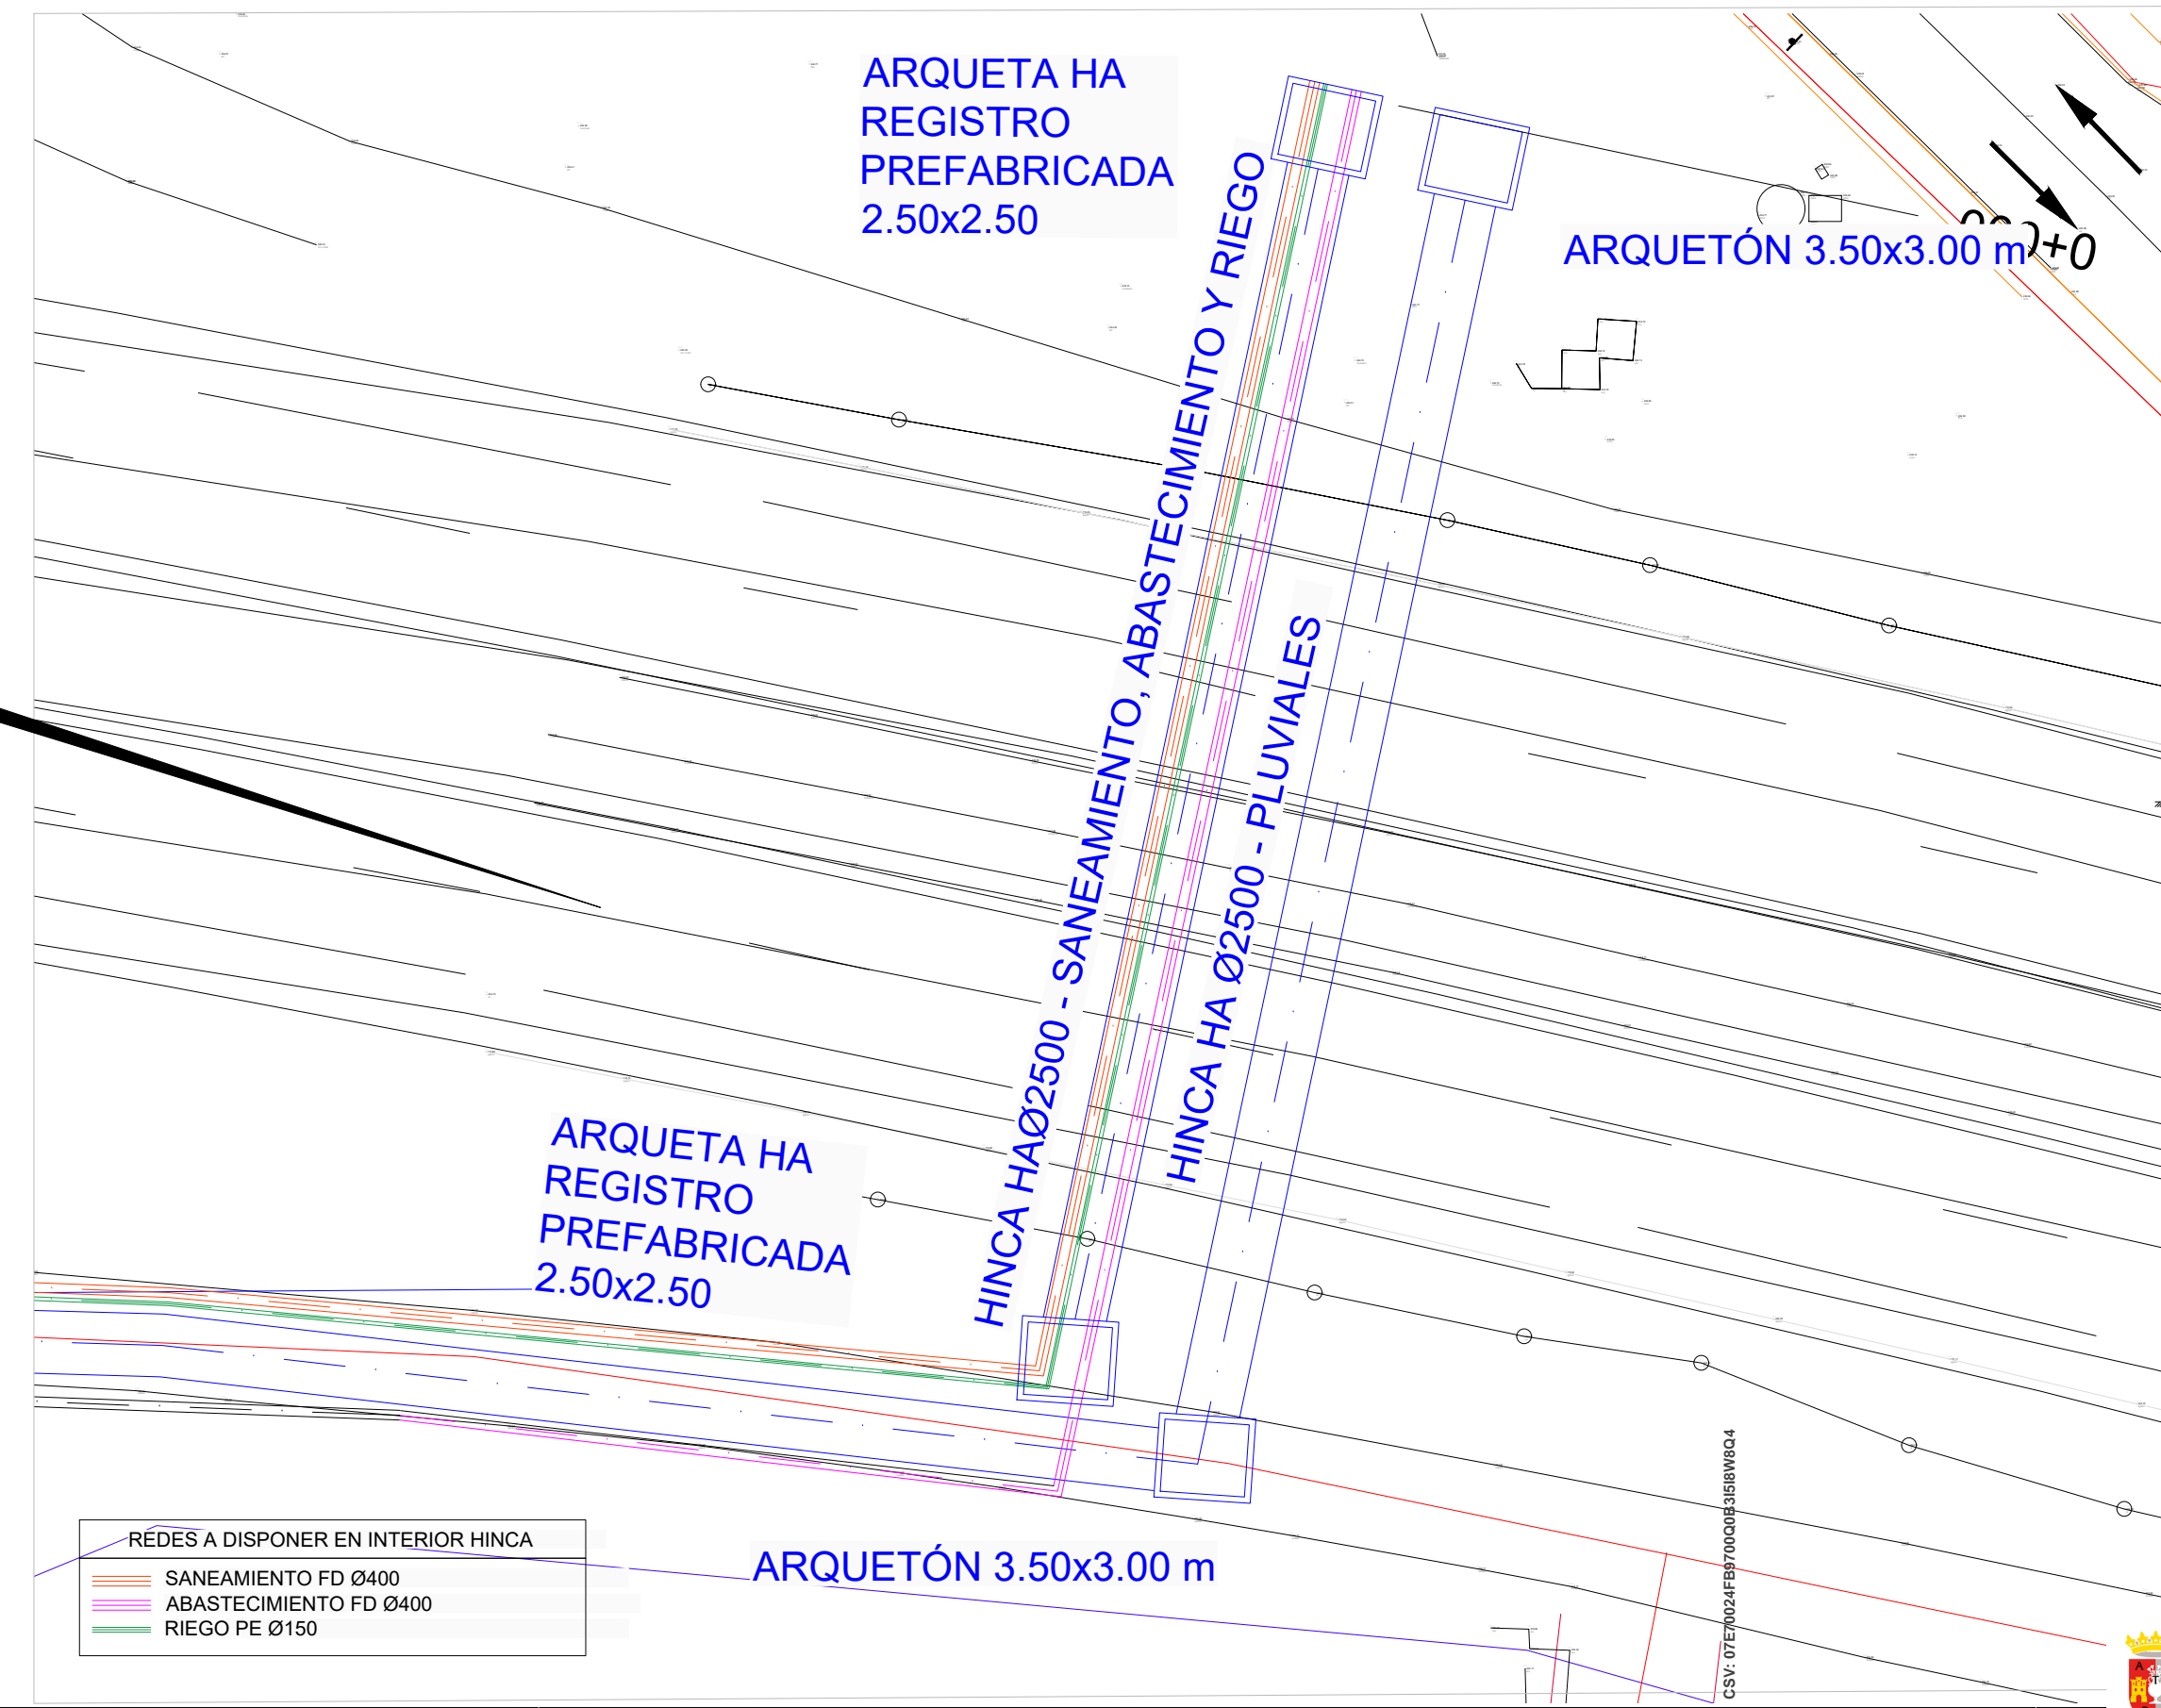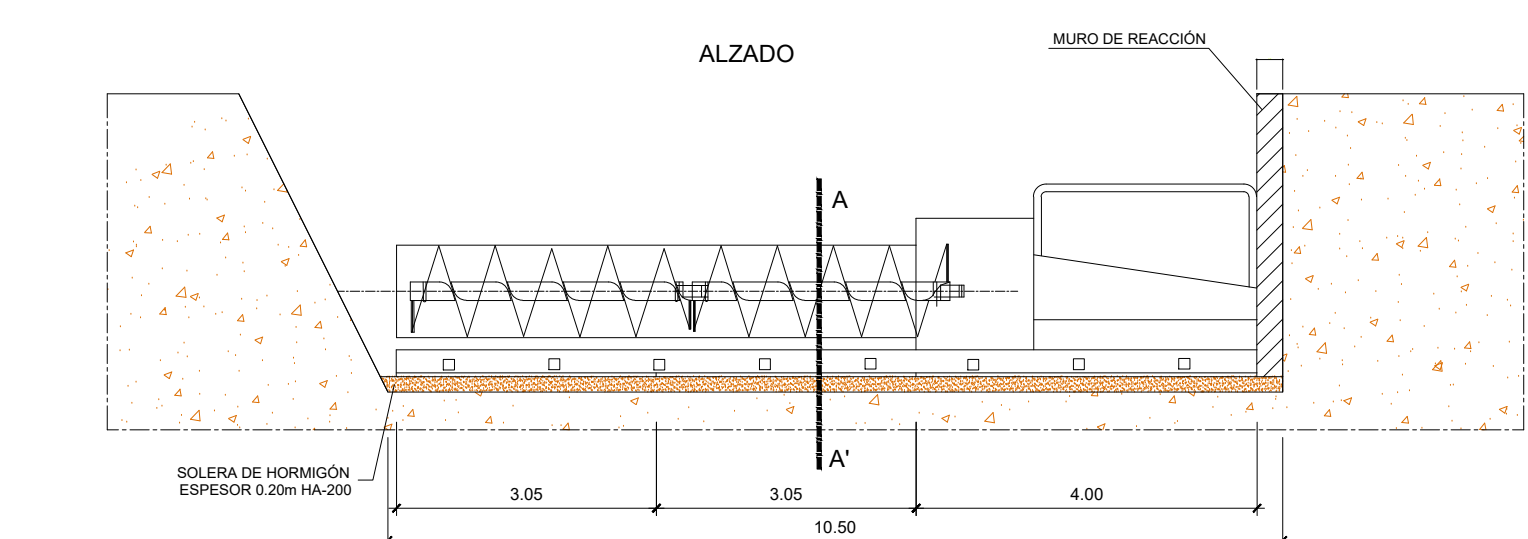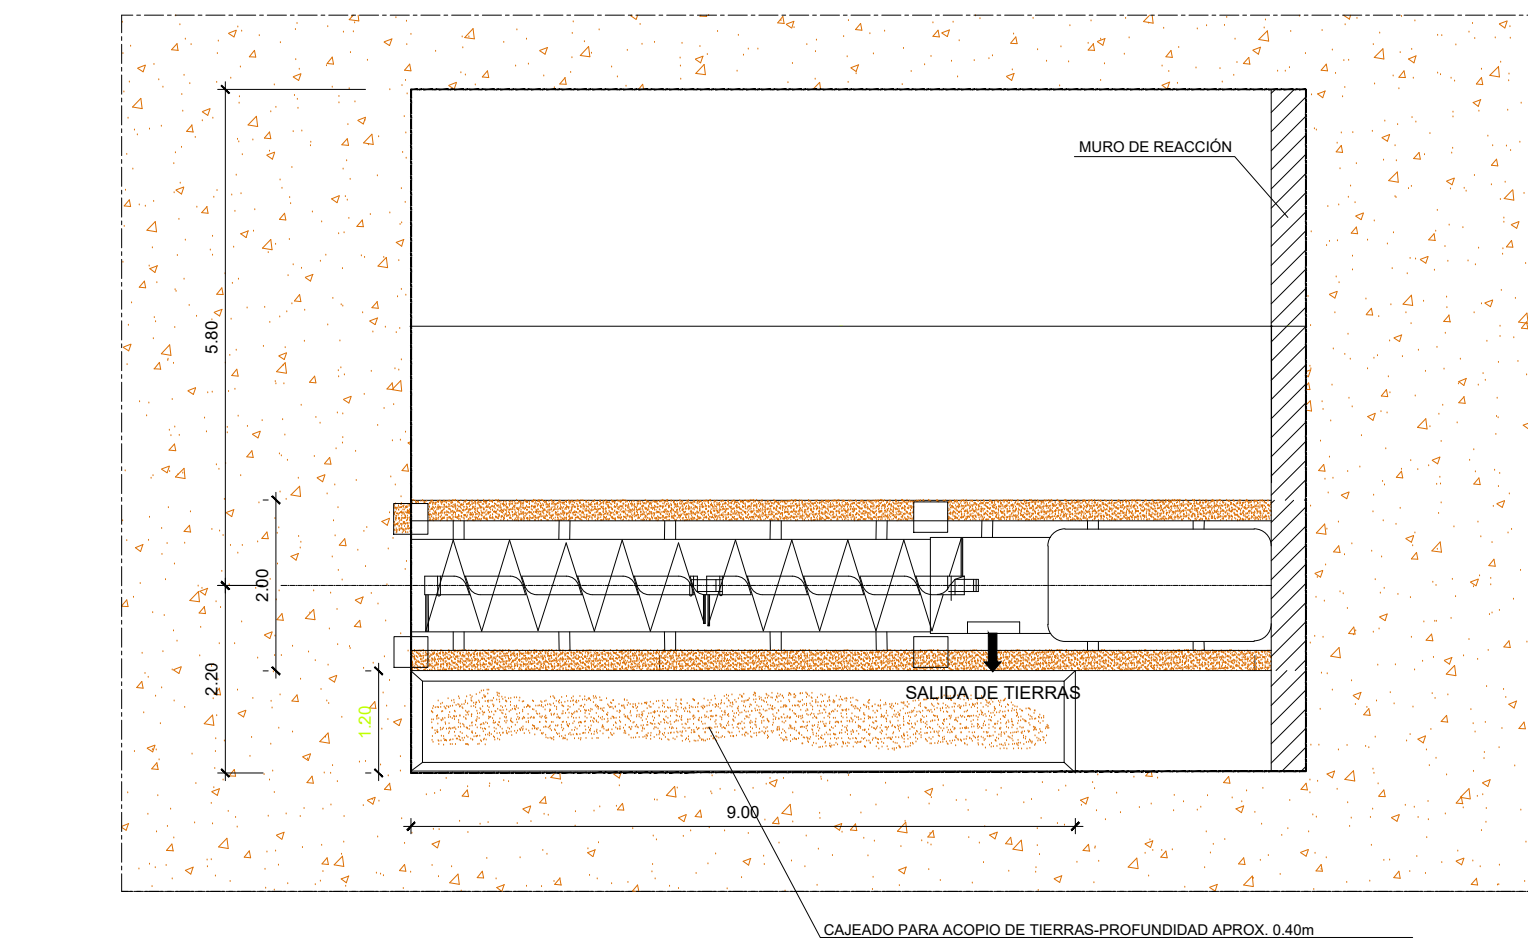

PROYECTO DE URBANIZACIÓN DE LA UNIDAD DE EJECUCIÓN 2 DEL PLAN PARCIAL
 del Sector SURS ICLA del PGOU de Antequera. 2ª Fase del CENTRO LOGÍSTICO EN DOS UNIDADES DE EJECUCIÓN

PROMOTOR: AGALAM CAPITAL S.L. ARQUITECTO: CARLOS ARAUJO TRIGO I.C.C.P.: JOSÉ A. JÁIMEZ MUÑOZ FECHA: MAYO 2023



ESCALA: 1/10.000

CONEXIONES EXTERIORES
 DEFINICIÓN HINCA BAJO A-92 PK 151

PLANO Nº **CON 15**


FIRMANTE - FECHA: CARMEN MARIA CAÑADAS BARON SECRETARIA ACCTAL - 28/06/2023

MODIFICACIÓN LÍNEA DE BORDILLO ACTUAL PARA SUAVIZADO DE LA CURVA (FASE EXISTENTE I):

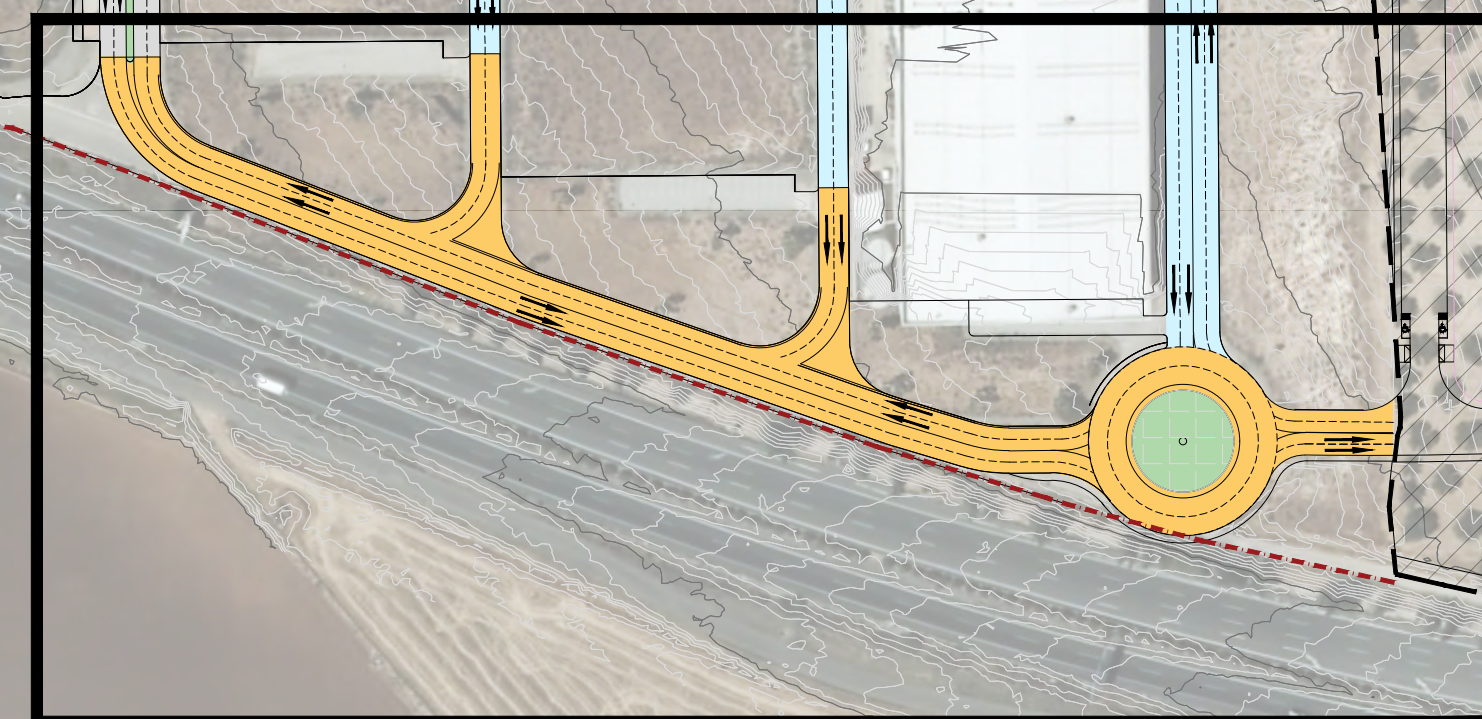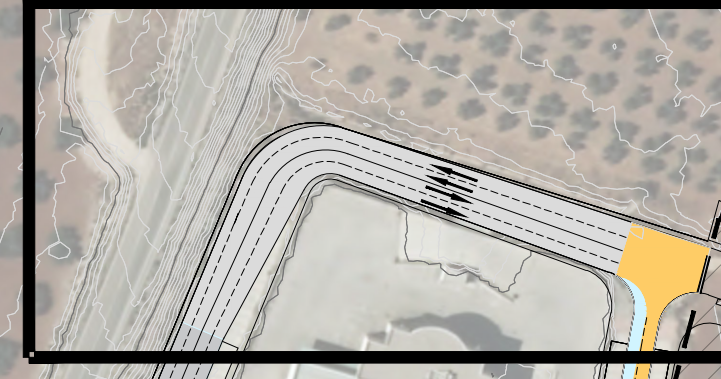


AMPLIACIÓN DE CALZADA A CUATRO CARRILES. VER SECCIÓN AA'

SECCIÓN AA'

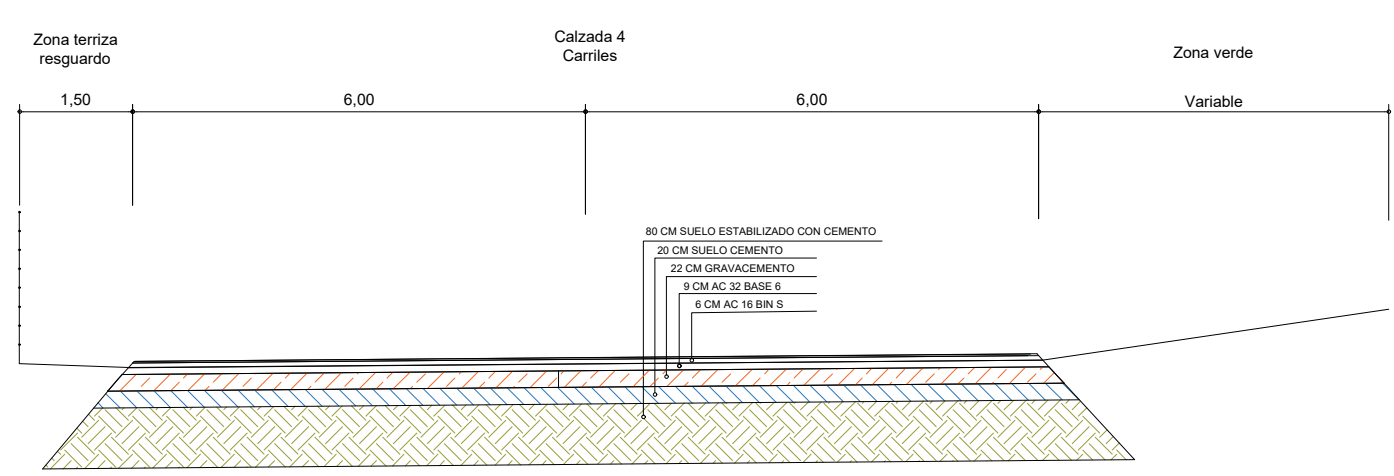

Detalle T0.

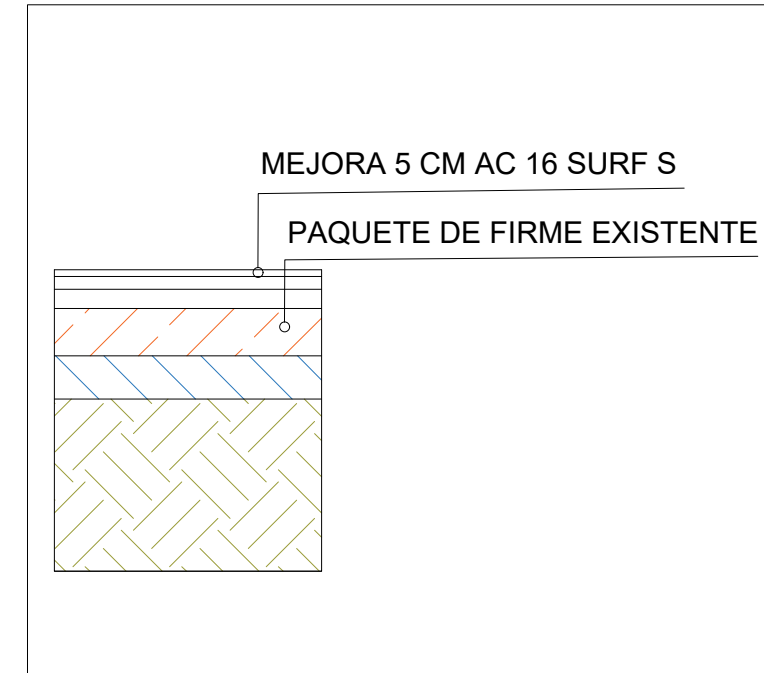

LEYENDA

- Adaptación señalización vial.
- Adaptación señalización vial y mejora de paquete de firmes a un T0 mediante capa de rodadura de 5 cm AC16 Surf S.
- Reposición de firme categoría tráfico T1

PROYECTO DE URBANIZACIÓN DE LA UNIDAD DE EJECUCIÓN 2 DEL PLAN PARCIAL del Sector SURS ICLA del PGOU de Antequera. 2ª Fase del CENTRO LOGÍSTICO EN DOS UNIDADES DE EJECUCIÓN

aqp arquitectos

PROMOTOR: AGALAM CAPITAL S.L.U.	ARQUITECTO: CARLOS ARAUJO TRIGO	I.C.C.P.: JOSÉ A. JAIMEZ MUÑOZ	FECHA: MAYO 2022
CONEXIONES EXTERIORES: ACTUACIONES EN VIALES DE FASE EXISTENTE.			PLANO Nº CON 16

COPIA DE LA FASE DE DISEÑO. EL DISEÑO FINAL DEBE SER EL QUE SE ENVIÓ A LA AUTORIDAD COMPETENTE. EL DISEÑO FINAL DEBE SER EL QUE SE ENVIÓ A LA AUTORIDAD COMPETENTE.