




VENTA PASTELERO

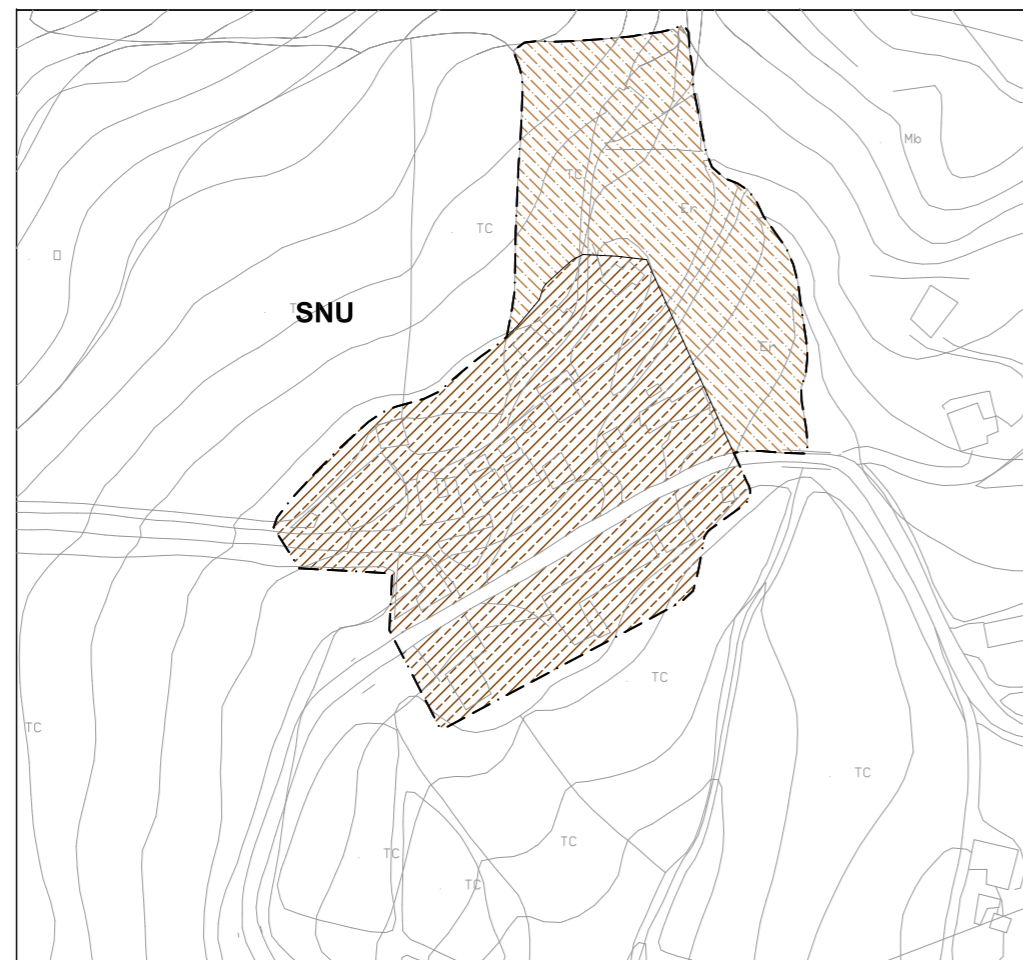

CORTIJO LEON

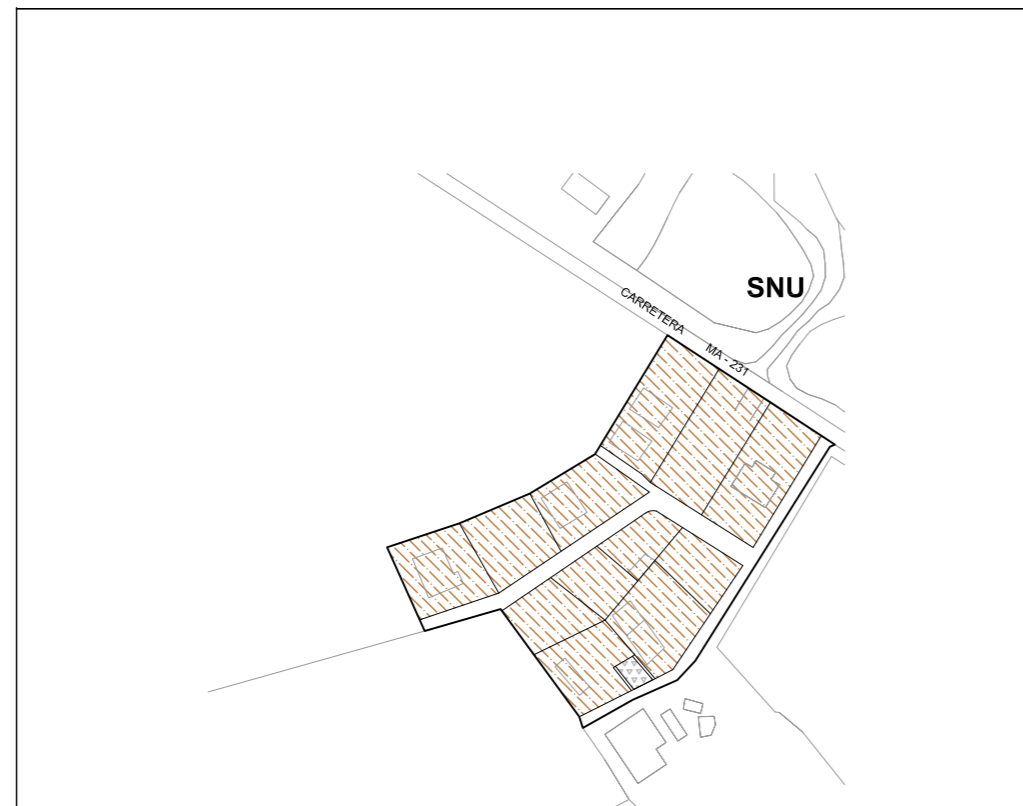

URBANIZACION CARRETERA DE BOBADILLA

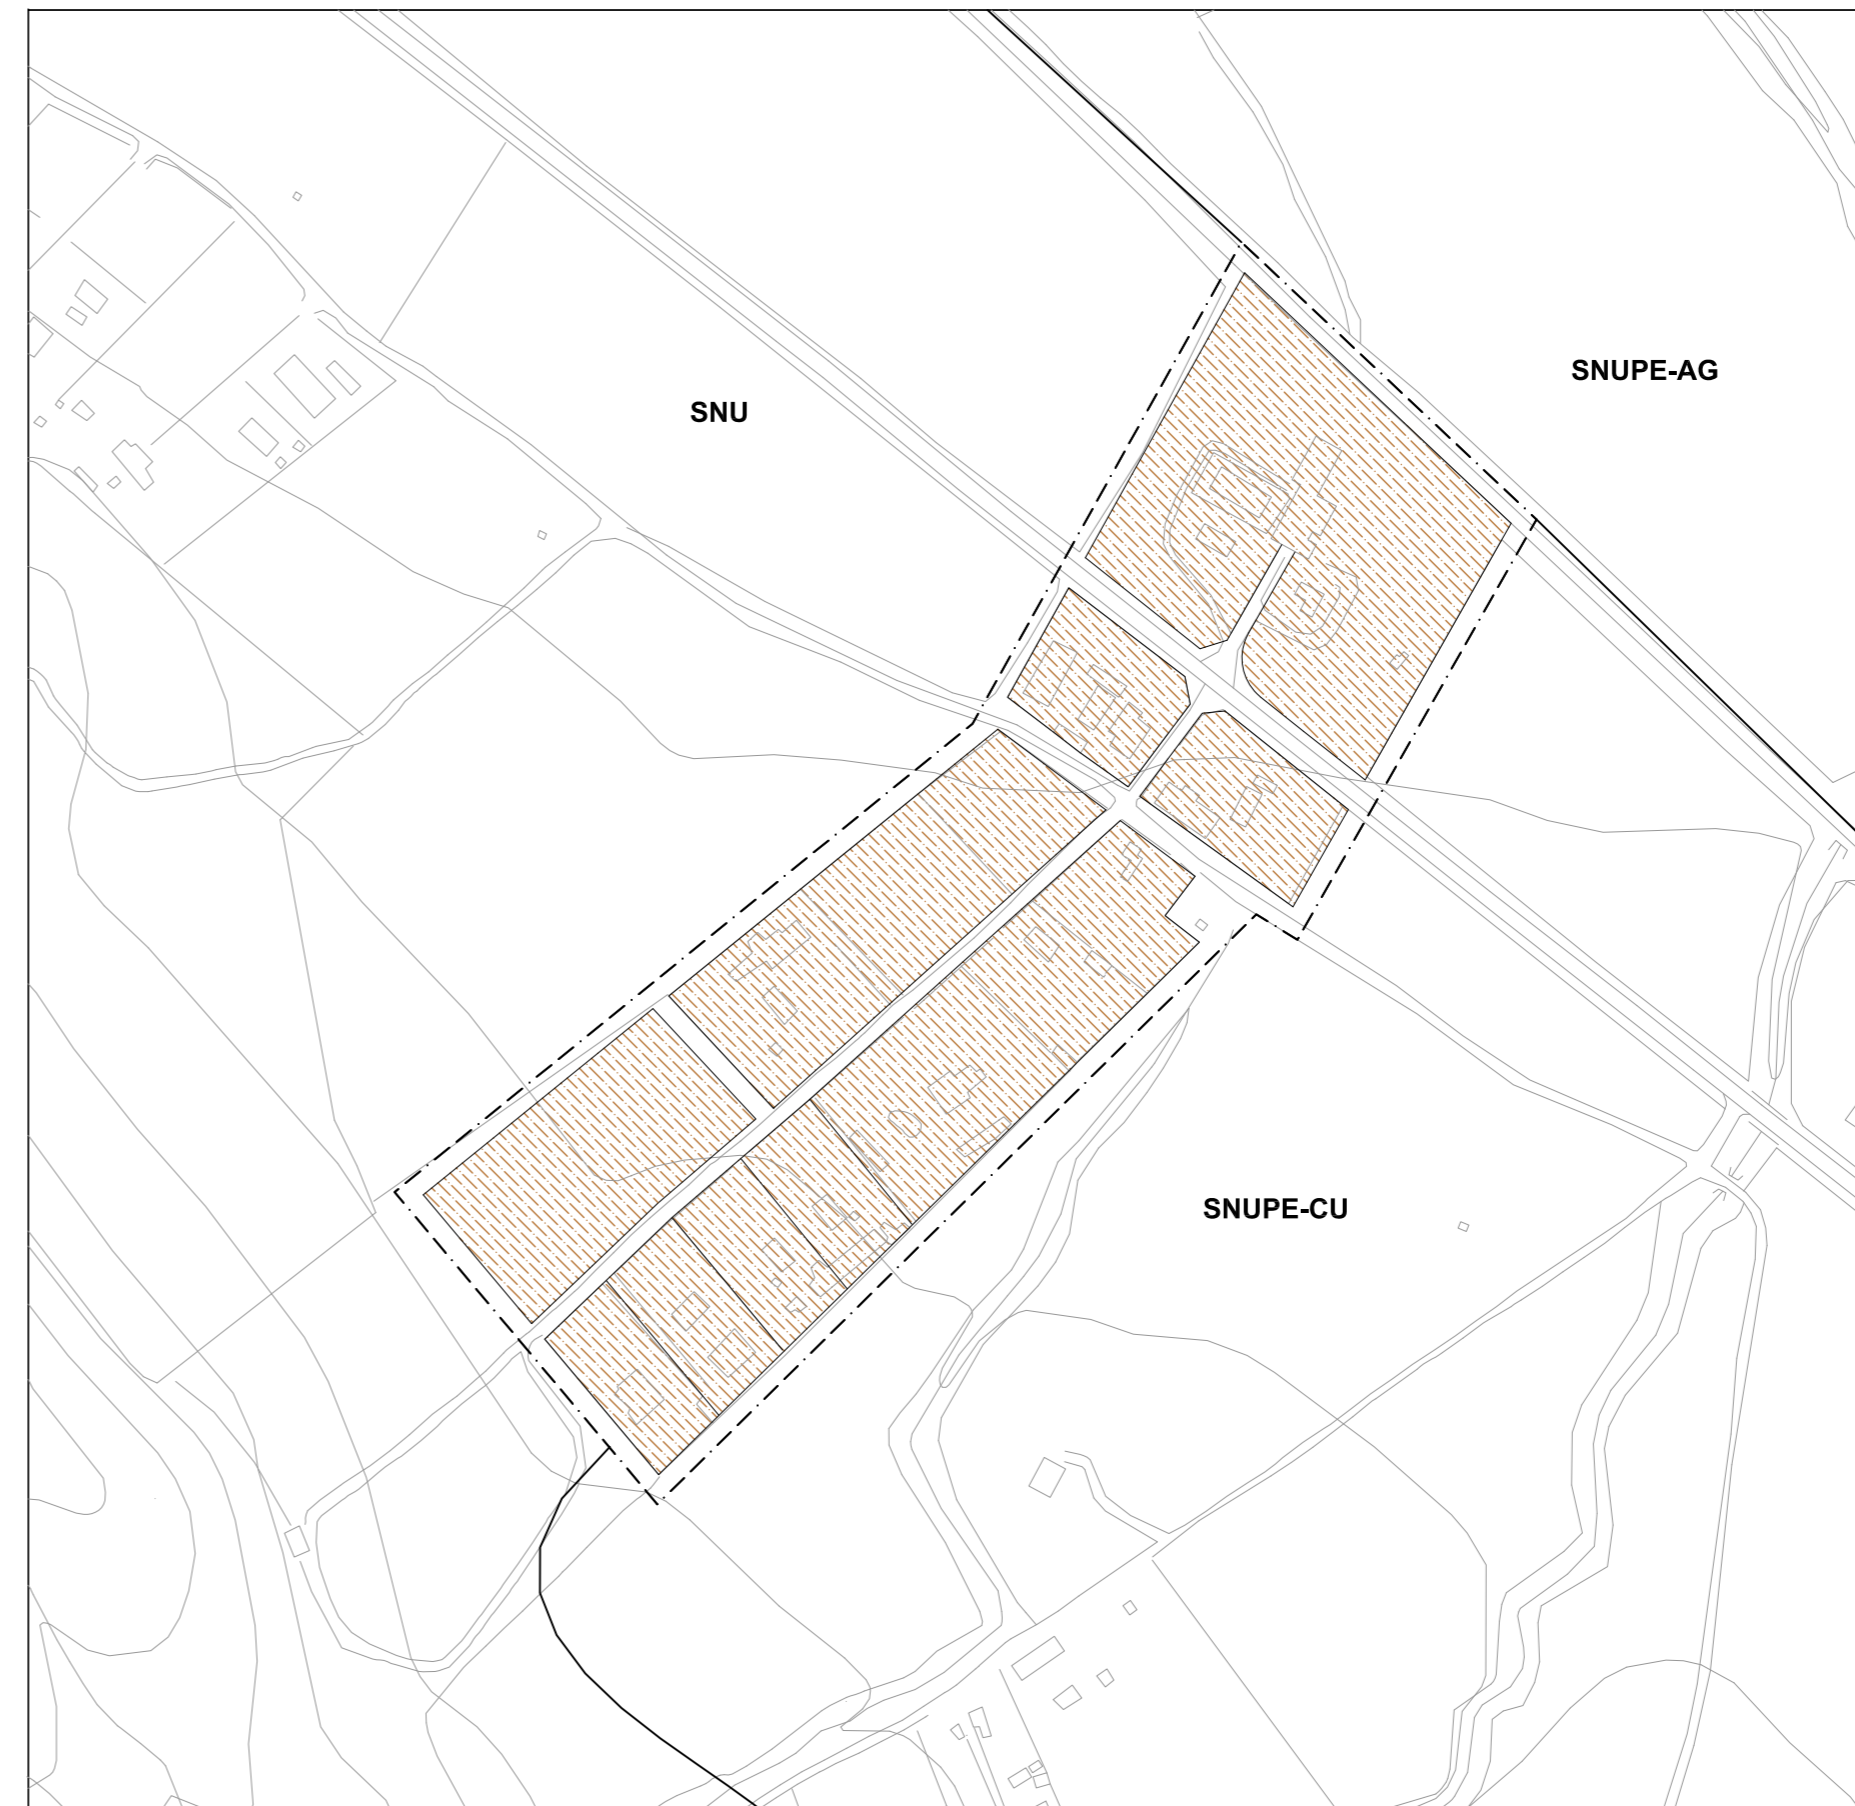


USOS, TIPOLOGÍAS Y EQUIPAMIENTOS

USOS Y TIPOLOGÍAS	
	RESIDENCIAL POPULAR
	UNIFAMILIAR AISLADA
	UNIFAMILIAR ADOSADA
	PLURIFAMILIAR ALINEADA A VIAL
	PLURIFAMILIAR EXENTA
	INDUSTRIAL URBANO
	INDUSTRIAL GASOLINERA
	COMERCIAL
	POLIGONO INDUSTRIAL

EQUIPAMIENTOS	
	EDUCATIVO
	SOCIAL / U. MÚLTIPLES
	DEPORTIVO
	CEMENTERIO
	VERDE PÚBLICO
	CAMPO DE GOLF
	APARCAMIENTOS

ÁMBITOS DE GESTIÓN DE SUELO	
	LÍMITE DE SUELO URBANO
	LÍMITE DE SECTOR
	PLAN ESPECIAL DE PROTECCIÓN Y REFORMA INTERIOR DEL CASCO HISTÓRICO
	PROTECCIÓN ARQUEOLÓGICA

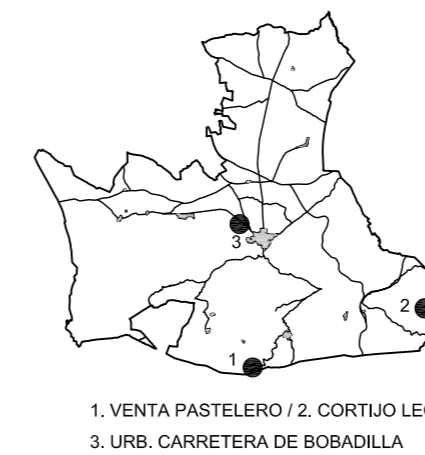

PLAN GENERAL DE ORDENACIÓN URBANÍSTICA ANTEQUERA (MARZO 2010)

EXCMO. AYUNTAMIENTO DE ANTEQUERA

PLANO DE INFORMACIÓN. PLANEAMIENTO ANTERIOR.
USOS, TIPOLOGÍAS Y ESPACIOS LIBRES. P.G.O.U. 1996
 VENTA PASTELERO, CORTIJO LEON y URB. CARRETERA DE BOBADILLA.

ESTUDIO SEGUI ARQUITECTURA Y PLANEAMIENTO www.seguirarquitectos.com

OFICINA DE URBANISMO AYUNTAMIENTO DE ANTEQUERA

PLANO Nº: **I.C-27**
 ESCALA: 1/3000
 FECHA: MARZO 2010

J. Seguí
 Fdo: JOSÉ SEGUI, Arquitecto Director.