

Zona	Uso Global	Edificabilidad Global m2/m2s	Densidad Global viv./Ha
ZH-1	Residencial	1,28	65
ZH-2	Residencial	0,6	55
ZH-3	Residencial	0,45	35
ZH-4	Residencial	0,15	3
ZH-5	Industrial	0,65	-
ZH-6	Industrial	0,5	-

ZONAS HOMOGÉNEAS Y USOS GLOBALES


	ZONA HOMOGÉNEA 1 - USO RESIDENCIAL
	ZONA HOMOGÉNEA 2 - USO RESIDENCIAL
	ZONA HOMOGÉNEA 3 - USO RESIDENCIAL
	ZONA HOMOGÉNEA 4 - USO RESIDENCIAL
	ZONA HOMOGÉNEA 5 - USO INDUSTRIAL
	ZONA HOMOGÉNEA 6 - USO INDUSTRIAL

SISTEMAS GENERALES

	SISTEMA GENERAL DE ESPACIOS LIBRES		SISTEMA GENERAL VIARIO
	SISTEMA GENERAL DE EQUIPAMIENTO E: EDUCATIVO D: DEPORTIVO S: SOCIAL/U. MÚLTIPLES C: CEMENTERIO		DOMINIO PÚBLICO VIARIO DE TITULARIDAD AUTONÓMICA
	SISTEMA GENERAL DE INFRAESTRUCTURAS TÉCNICAS	SISTEMAS GENERALES VIARIOS DE TITULARIDAD ESTATAL según Ley 28/88, de 29 de Julio, de Carreteras del Estado. SISTEMAS GENERALES VIARIOS DE TITULARIDAD AUTONÓMICA y PROVINCIAL según Ley 8/2001, de 2 de Julio, de Carreteras de Andalucía	
	SG-RFIG - SG RED FERROVIARIA INTERÉS GENERAL	ACTUACIÓN VIARIA	
	SG-FIG - SG RED FERROVIARIA DE INTERÉS GENERAL		ACTUACIÓN VIARIA
DOTACIONES			
	EQUIPAMIENTO (SLEQ)	ESPACIOS LIBRES (SLEL)	
	INFRAESTRUCTURAS TÉCNICAS (IT)		

LÍMITES

	LÍMITE DE SUELO URBANO
	LÍMITE ÁMBITOS DE PLANEAMIENTO

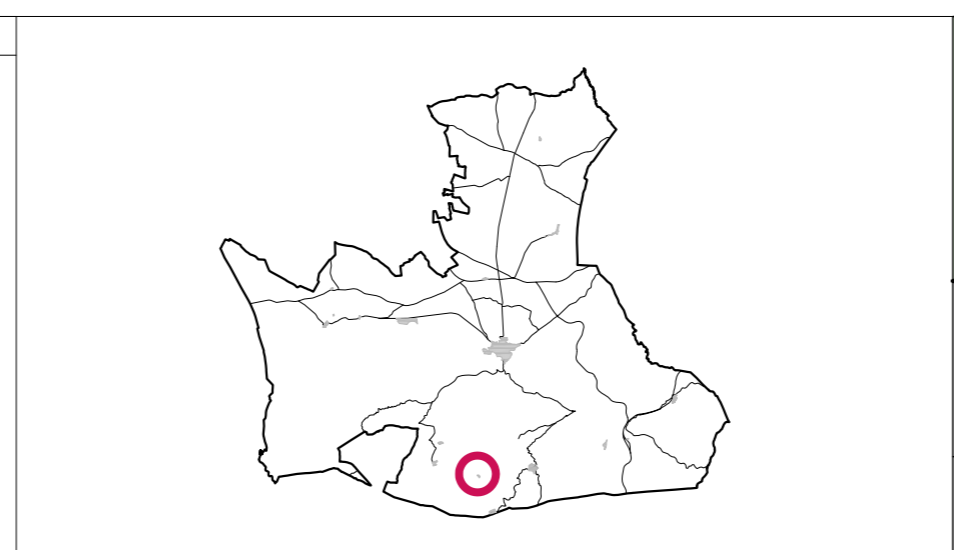

PLAN GENERAL DE ORDENACIÓN URBANÍSTICA ANTEQUERA
(MARZO 2010)

EXCMO. AYUNTAMIENTO DE ANTEQUERA

PLANO DE ORDENACIÓN ESTRUCTURAL:		PLANO Nº:	
USOS, EDIFICABILIDADES Y DENSIDADES GLOBALES EN EL SUELO URBANO CONSOLIDADO. LA HIGUERA		P.A-41	
El presente documento es copia de su original. Su utilización, así como cualquier reproducción, requerirá su autorización quedando prohibida cualquier modificación del mismo.		ESCALA: 1/3000	
ESTUDIO SEGUI ARQUITECTURA Y PLANEAMIENTO www.segularquitectos.com		FECHA: MARZO 2010	Foto: JOSÉ SEGUI, Arquitecto Director.

OFICINA DE URBANISMO
AYUNTAMIENTO DE ANTEQUERA