

ORDENACIÓN PORMENORIZADA

SUELO URBANO

CALIFICACIONES

- RESIDENCIAL POPULAR
- UNIFAMILIAR AISLADA
- UNIFAMILIAR ADOSADA
- MANZANA CERRADA
- ORDENACION ABIERTA
- CIUDAD JARDIN
- TERCIARIO
- INDUSTRIAL
- INRAV
- Código Subzona de Ordenanza

DOTACIONES

- VARIOS
- EQUIPAMIENTO
- E: EDUCATIVO; E: SOCIAL MULTIPLES DE USO; I: INFRAESTRUCTURAS TECNICAS (IT)
- ESPACIOS LIBRES (SLEL)
- DOTACIONES PRIVADAS
- DEPORTIVO PRIVADO
- ESPACIOS LIBRES
- DOTACIONAL PRIVADO

PEPRI

- PLAN ESPECIAL DE PROTECCION Y REFORMA INTERIOR DEL CASCO HISTORICO
- PEPR PLAN ESPECIAL RID DE LA VILLA

ORDENACIÓN ESTRUCTURAL

SUELO URBANO NO CONSOLIDADO

- SUELO URBANO NO CONSOLIDADO

SUELO URBANIZABLE

SUELO URBANIZABLE ORDENADO

- SUELO URBANIZABLE ORDENADO
- SUELO URBANIZABLE SECTORIZADO

SUELO URBANIZABLE NO SECTORIZADO

- RESIDENCIAL
- INDUSTRIAL/TERCIARIO
- TURISTICO

SISTEMAS GENERALES


- SISTEMA GENERAL DE ESPACIOS LIBRES
- SISTEMA GENERAL DE EQUIPAMIENTO
- SISTEMA GENERAL DE INFRAESTRUCTURAS TECNICAS
- SG-PPG SG RED FERROVIARIA DE INTERES GENERAL
- SG-AG SG RED FERROVIARIA DE INTERES GENERAL
- PLAN ESPECIAL CENTRO INTERNACIONAL DE TRANSPORTES
- SISTEMA GENERAL VARIO DE TITULARIDAD AUTONÓMICA
- SISTEMAS GENERALES VARIOS DE TITULARIDAD ESTATAL según Ley 28/98, de 26 de Julio, de Carreteras del Estado
- SISTEMAS GENERALES VARIOS DE TITULARIDAD AUTONÓMICA Y PROVINCIAL según Ley 8/2001, de 2 de Julio, de Carreteras de Andalucía
- ACTUACIÓN VIARIA
- ACTUACIÓN VIARIA

LIMITES

- LIMITE DE SUELO URBANO
- PLAN ESPECIAL DE PROTECCION Y REFORMA INTERIOR DEL CASCO HISTORICO
- LIMITE AMBITOS DE PLANEAMIENTO
- SMUEPVI VIAS PECUARIAS
- YACIMIENTOS ARQUEOLOGICOS
- CONJUNTO HISTORICO DE ANTEQUERA (I.B.C.)

RED DE CARRETERAS. ZONAS DE PROTECCIÓN

Tipo de vía	Categoría	Dominio Público	Bermeo	Zona de Absorción	Zona de No Edificación
Gran Capacidad	Red Autonómica	8 m.	25 m.	100 m.	100 m.
Convencional	Red Autonómica	3 m.	8 m.	50 m.	50 m.
Convencional	Red Provincial	3 m.	8 m.	25 m.	25 m.

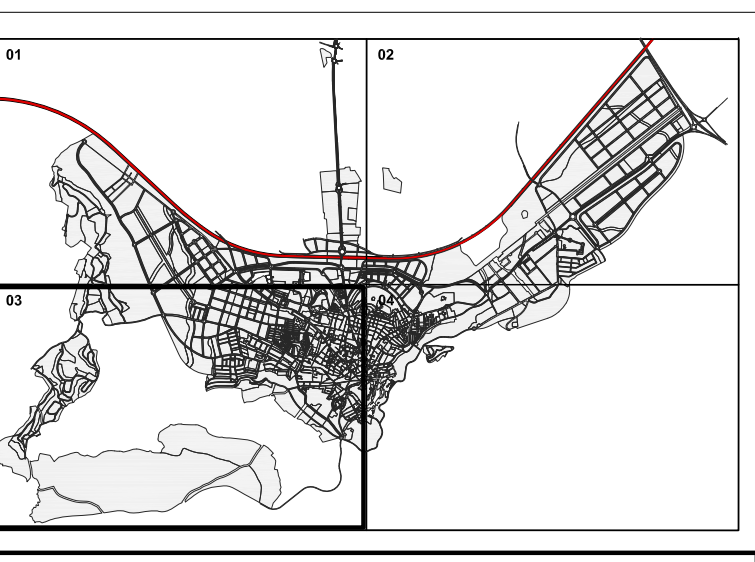

PLAN GENERAL DE ORDENACIÓN URBANÍSTICA ANTEQUERA (MARZO 2010)

EXCMO. AYUNTAMIENTO DE ANTEQUERA

PLANO DE ORDENACIÓN GENERAL

CALIFICACIÓN, USOS Y SISTEMAS. ANTEQUERA (HOJA 03)

ESTUDIO SEGUI OFICINA DE URBANISMO AYUNTAMIENTO DE ANTEQUERA

P.B.1-04 ESCALA: 1:5000 FECHA: MARZO 2010

El presente documento es copia de su original. Su utilidad, así como cualquier reproducción, requiere su autorización quedando prohibida cualquier modificación del mismo.

J. Segura