


**OBRAS DE ACONDICIONAMIENTO, PROTECCIÓN Y DEFENSA**

| CUENCA | NUCLEO    | CAUCE                                 | CODIGO OBRA | TIPO DE ACTUACION                                    |
|--------|-----------|---------------------------------------|-------------|--|
| 5      | ANTEQUERA | Arroyo de la Gallina                  | 5-A         | Protección de márgenes                               |
| 6      | ANTEQUERA | Arroyo del Gallo                      |             | Ninguna  |
| 7      | ANTEQUERA | Arroyo del Romeral                    | 7-A         | Protección de márgenes                               |
|        |           |                                       | 7-B         | Encuzamiento, canal abierto de hormigón              |
|        |           |                                       | 7-C         | Encuzamiento, canal abierto de hormigón              |
|        |           |                                       | 7-D         | Protección de margen derecha SUNC-CU                 |
| 8      | ANTEQUERA | Arroyo de las Adelfas                 | 8-A         | Protección de márgenes                               |
|        |           |                                       | 8-B         | Ampliación de estructuras                            |
|        |           |                                       | 8-C         | Encuzamiento sección trapezoidal con escollera       |
| 9      | ANTEQUERA | Río de la Villa                       | 9-A         | Ampliación de estructuras                            |
|        |           |                                       | 9-B         | Limpieza, acondicionamiento y protección de márgenes |
| 9.1    | ANTEQUERA | Río de la Villa                       |             | Ninguna  |
| 10     | ANTEQUERA | Cauce tributario Arroyo Alcazar       |             | Ninguna  |
| 11     | ANTEQUERA | Arroyo Alcazar                        | 11-A        | Ampliación de estructuras                            |
| 11.1   | ANTEQUERA | Arroyo Alcazar                        |             | Ninguna  |
| 11.2   | ANTEQUERA | Arroyo Ramirez                        | 11.2-A      | Protección de margen derecha                         |
| 11.3   | ANTEQUERA | Arroyo Seco                           |             | Ninguna  |
| 11.4   | ANTEQUERA | Cauce tributario Arroyo Alcazar       |             | Ninguna  |
| 12     | ANTEQUERA | Arroyo Castro                         | 12-A        | Ampliación de estructura                             |
| 13     | ANTEQUERA | Cauce tributario del Arroyo Saladilla |             | Ninguna  |

- LEYENDA AFECCIONES A CAUCE PÚBLICO**
- CAUCE DOMINIO PÚBLICO HIDRAULICO
  - LLANURA DE INUNDABILIDAD T500 años
  - ZONA DE SERVIDUMBRE
  - ZONA DE POLICIA
  - SUELO URBANO CONSOLIDADO AFECTADO POR ZONA INUNDABLE. Zona de limitación de usos: condicionados a la previa ejecución de las obras de protección y defensa.
  - RESTO DE ÁMBITOS DE PLANEAMIENTO Y SISTEMAS GENERALES CONDICIONADOS POR AFECCIÓN A ZONA INUNDABLE. Condiciones de Ejecución según medidas de prevención de avenidas e inundaciones. Normativa Urbanística del PGOU
  - OBRAS DE ACONDICIONAMIENTO Y DEFENSA A EJECUTAR EN EL CAUCE

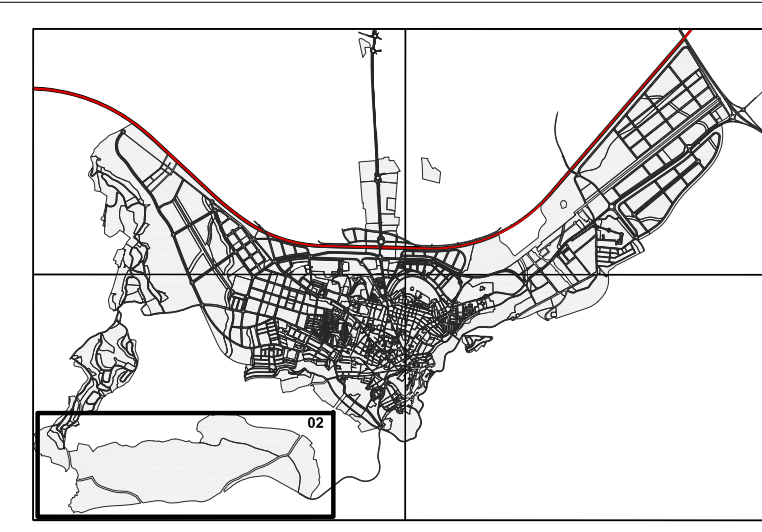

**PLAN GENERAL DE ORDENACIÓN URBANÍSTICA ANTEQUERA**  
(MARZO 2010)

EXCMO. AYUNTAMIENTO DE ANTEQUERA

**AFECCIONES A CAUCES PÚBLICOS. ANTEQUERA (HOJA 02)**

PLANO DE ORDENACIÓN GENERAL: **P.B.1-21**  
ESCALA: 1/5000  
FECHA: MARZO 2010

*J. Leguina*

Fot. JOSÉ SEGUI, Arquitecto Director

**ESTUDIO SEGUI** OFICINA DE URBANISMO  
ARQUITECTURA Y PLANEAMIENTO AYUNTAMIENTO DE ANTEQUERA  
www.segularquitectos.com