
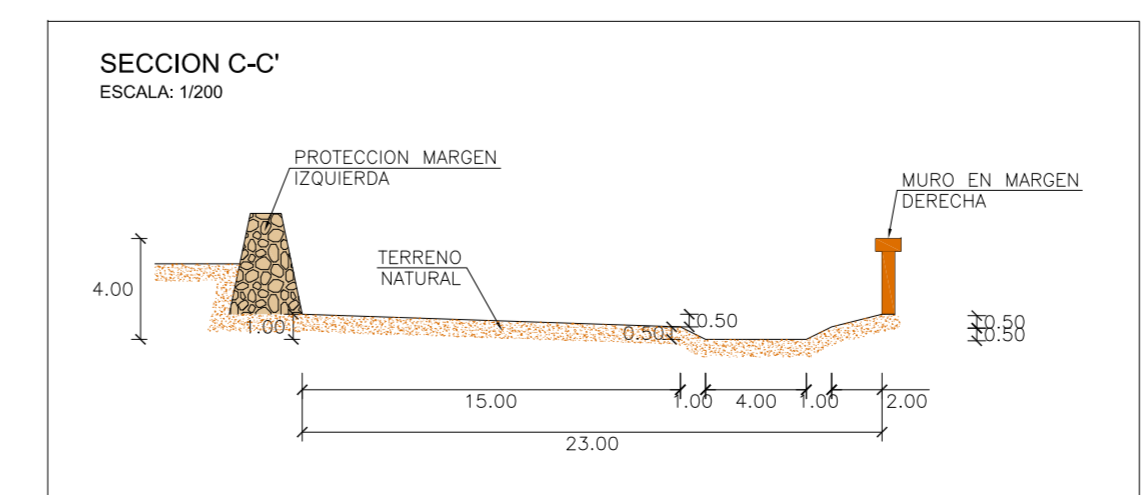
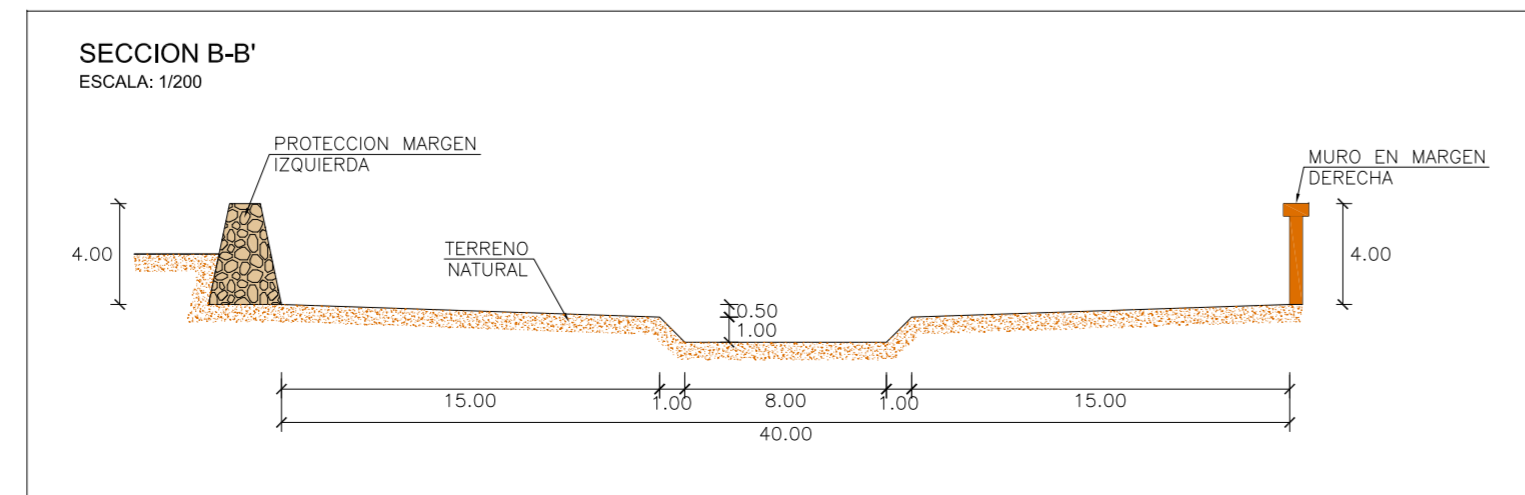


LEYENDA

- PROPUESTA PGOU
- SUELO URBANO
- OBRAS DE ACONDICIONAMIENTO, PROTECCIÓN Y DEFENSA**
- 2.A PROTECCIÓN DE MÁRGENES Y AMPLIACIÓN DE FÁBRICAS
- 2.B AMPLIACIÓN DE ESTRUCTURA MA-4403
- 2.C PROTECCIÓN DE MÁRGENES

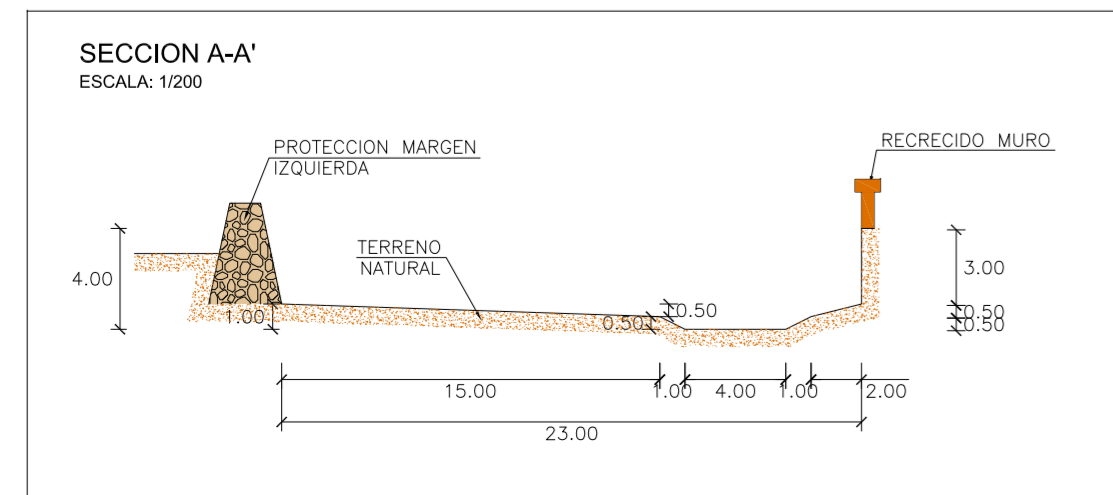

PLAN GENERAL DE ORDENACIÓN URBANÍSTICA ANTEQUERA
(MARZO 2010)

EXCMO. AYUNTAMIENTO DE ANTEQUERA

<p>PLANO DE ORDENACIÓN GENERAL:</p> <p style="text-align: center;">OBRAS HIDRÁULICAS</p> <p style="text-align: center;">BOBADILLA ESTACIÓN CUENCA 2. ARROYO VILLALTA</p> <p style="font-size: small;">El presente documento es copia de su original. Su utilización, así como cualquier reproducción, requerirá su autorización quedando prohibida cualquier modificación del mismo.</p>	<p>PLANO Nº: P.B.5-02</p> <p>ESCALA: 1/3000</p> <p>FECHA: MARZO 2010</p>	<p style="font-size: x-small; text-align: right;">Fdo.: JOSÉ SEGÚI, Arquitecto Director</p>
--	---	---

ESTUDIO SEGUI OFICINA DE URBANISMO
ARQUITECTURA Y PLANEAMIENTO AYUNTAMIENTO DE ANTEQUERA
www.seguitarquitectos.com