



AMPLIACION DE LA ESTRUCTURA
(BATERIA DE TUBOS EXISTENTES 10x1.0m)




AMPLIACION DE ESTRUCTURA
(CAMINO)

LEYENDA

- PROPUESTA PGOU
- SUELO URBANO

OBRAS DE ACONDICIONAMIENTO, PROTECCIÓN Y DEFENSA

- AMPLIACIÓN DE ESTRUCTURA MA-5408
- PROTECCIÓN DE MÁRGENES

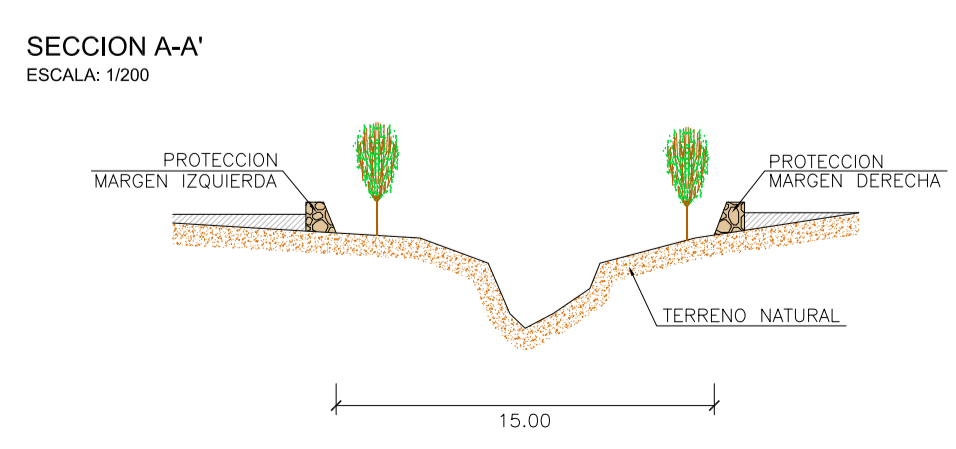

PLAN GENERAL DE ORDENACIÓN URBANÍSTICA ANTEQUERA
(MARZO 2010)

EXCMO. AYUNTAMIENTO DE ANTEQUERA

<p>PLANO DE ORDENACIÓN GENERAL: OBRAS HIDRÁULICAS. CARTAOJAL. CUENCA 3 ARROYO SERRANO Y CUENCA4 ARROYO CARMONA</p>	<p>PLANO Nº: P.B.5-03</p> <p>ESCALA: 1/3000</p> <p>FECHA: MARZO 2010</p>
--	---

El presente documento es copia de su original. Su utilización, así como cualquier reproducción, requerirá su autorización quedando prohibida cualquier modificación del mismo.

ESTUDIO SEGUI **OFICINA DE URBANISMO**
ARQUITECTURA Y PLANEAMIENTO AYUNTAMIENTO DE ANTEQUERA
www.seguiaarquitectos.com