


**LEYENDA**

- PROPUESTA PGOU
- SUELO URBANO

**OBRAS DE ACONDICIONAMIENTO, PROTECCIÓN Y DEFENSA**

- PROTECCIÓN DE MÁRGENES
- AMPLIACIÓN DE ESTRUCTURAS
- ENCAUZAMIENTO SECCIÓN TRAPEZOIDAL CON ESCOLLERA

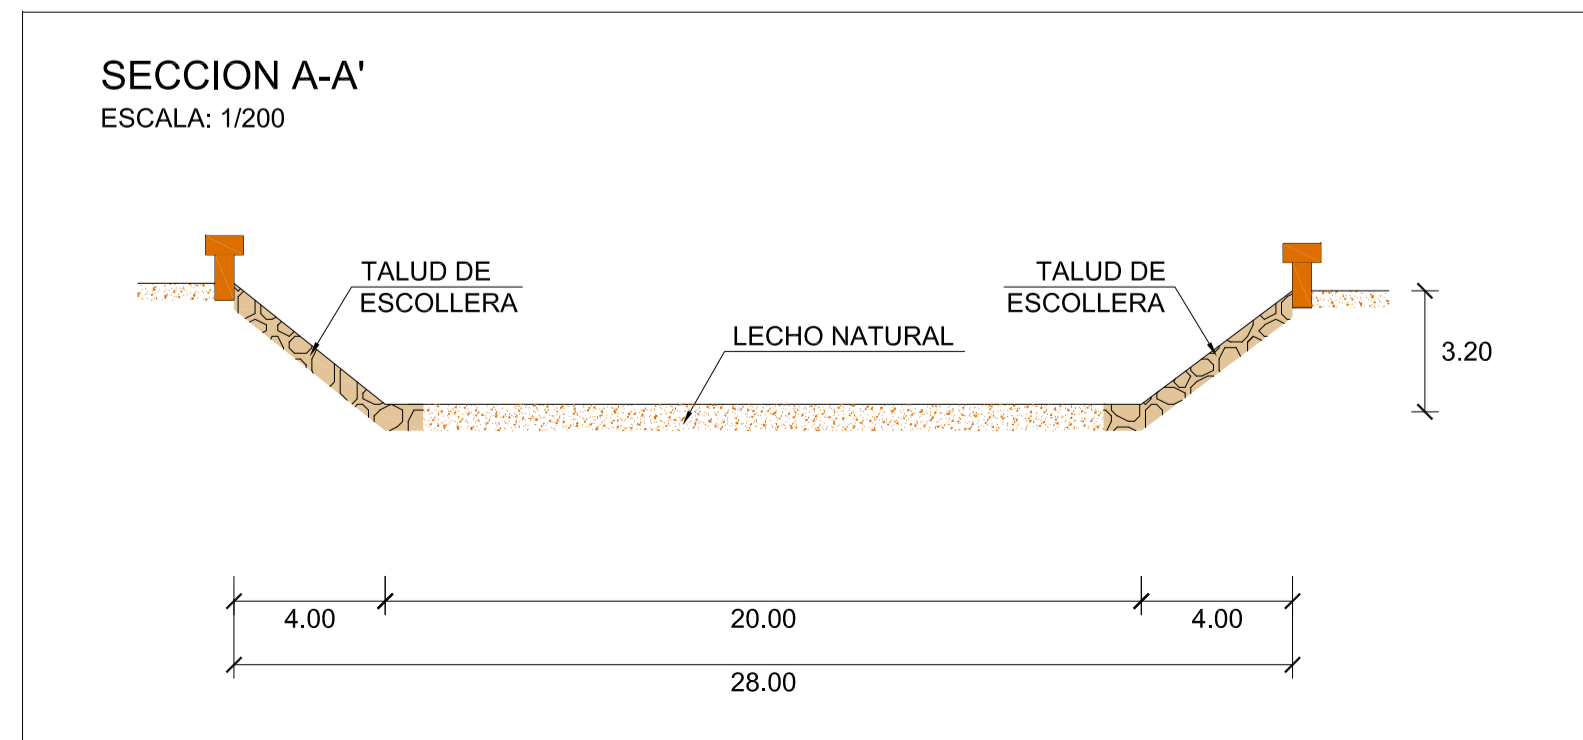

**PLAN GENERAL DE ORDENACIÓN URBANÍSTICA ANTEQUERA**  
(MARZO 2010)

EXCMO. AYUNTAMIENTO DE ANTEQUERA

**OBRAS HIDRÁULICAS. ANTEQUERA.**  
**CUENCA 8. ARROYO DE LAS ADELFA.**

PLANO Nº:	<b>P.B.5-06</b>
ESCALA:	1/3000
FECHA:	MARZO 2010

*J. Seguí*

**ESTUDIO SEGUI**  
ARQUITECTURA Y PLANEAMIENTO  
www.seguiarquitectos.com

**OFICINA DE URBANISMO**  
AYUNTAMIENTO DE ANTEQUERA

El presente documento es copia de su original. Su utilización, así como cualquier reproducción, requerirá su autorización quedando prohibida cualquier modificación del mismo.