





La autenticidad de este documento se garantiza comparada con el código QR en la web del Ayuntamiento de Antequera


OTER001CAC7100G1D5R4L3M0N4




Fecha: 03/03/2022
Hora: 14:01



CSV: 07E6001CAC7100G1D5R4L3M0N4

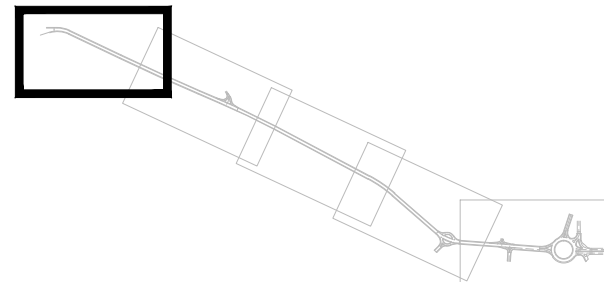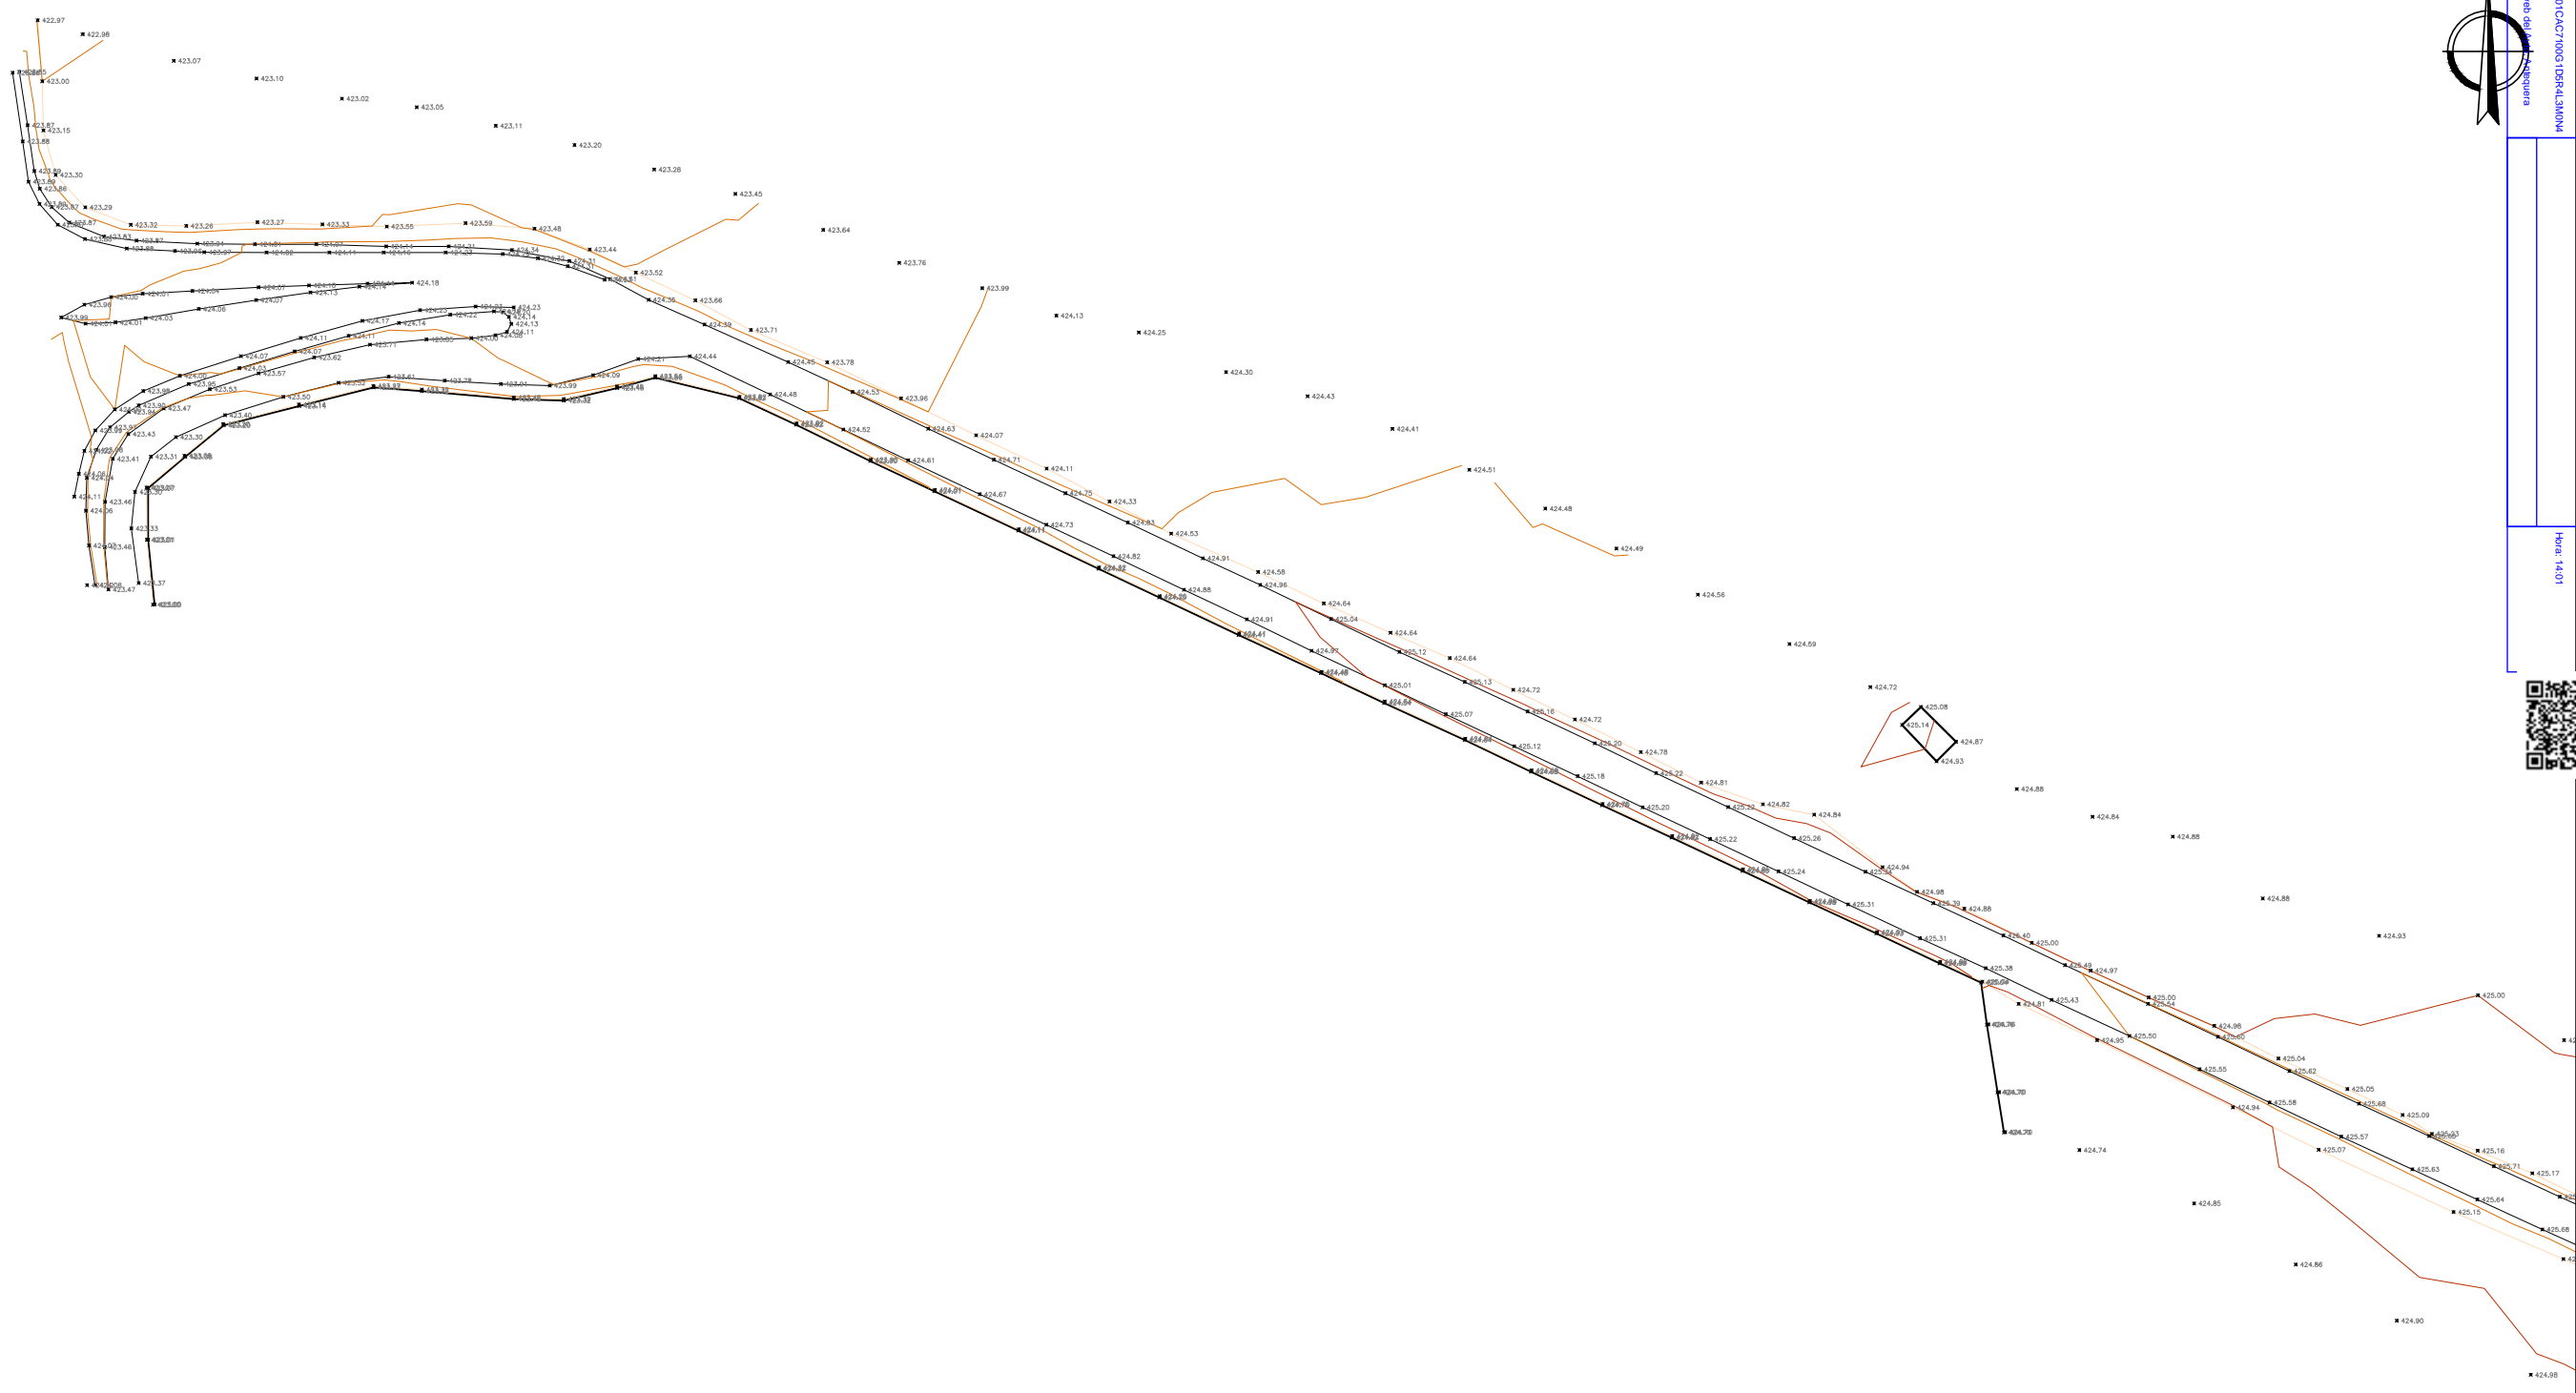


| | | | | | | | |
|---|---|--|------------------------|---|--|--|--|
| PROMOTOR: CENTRO LOGÍSTICO DE ANTEQUERA | CONSULTOR:  Ingeniería, Geotecnia y Control de Calidad CALLE PACIFIED, NUMERO 72 MÁLAGA TLF: 952 25 03 00 FAX: 952 26 24 86 www.oluz.es info@oluz.es | AUTOR DEL PROYECTO:  D. JOSÉ ANTONIO JÁIMEZ MUÑOZ INGENIERO CAMINOS, CANALES Y PUERTOS | FECHA: OCTUBRE 2019 | TÍTULO: MEJORA DE LA CARRETERA MA-5408 Y ACCESO A CENTRO LOGÍSTICO DE ANTEQUERA | Nº PLANO: 3.1 Hoja 1 de 5 | DESIGNACIÓN: TOPOGRÁFICO. ESTADO ACTUAL | ESCALA: 1/1.000 FORMATO: DIN A-3 |
|---|---|--|------------------------|---|--|--|--|

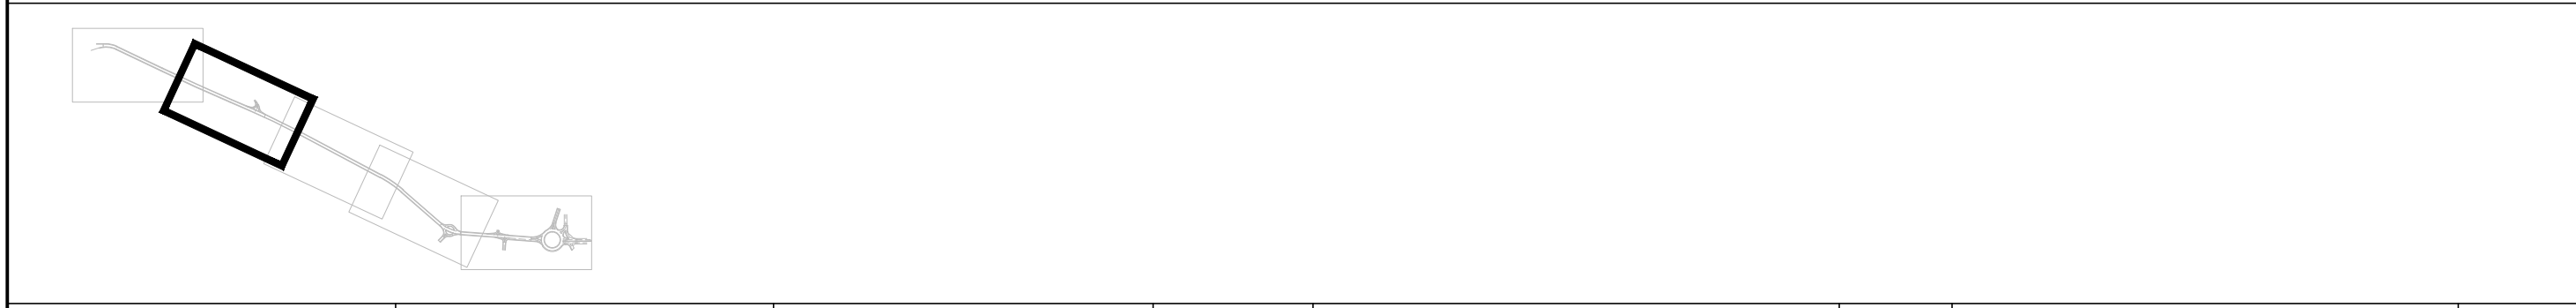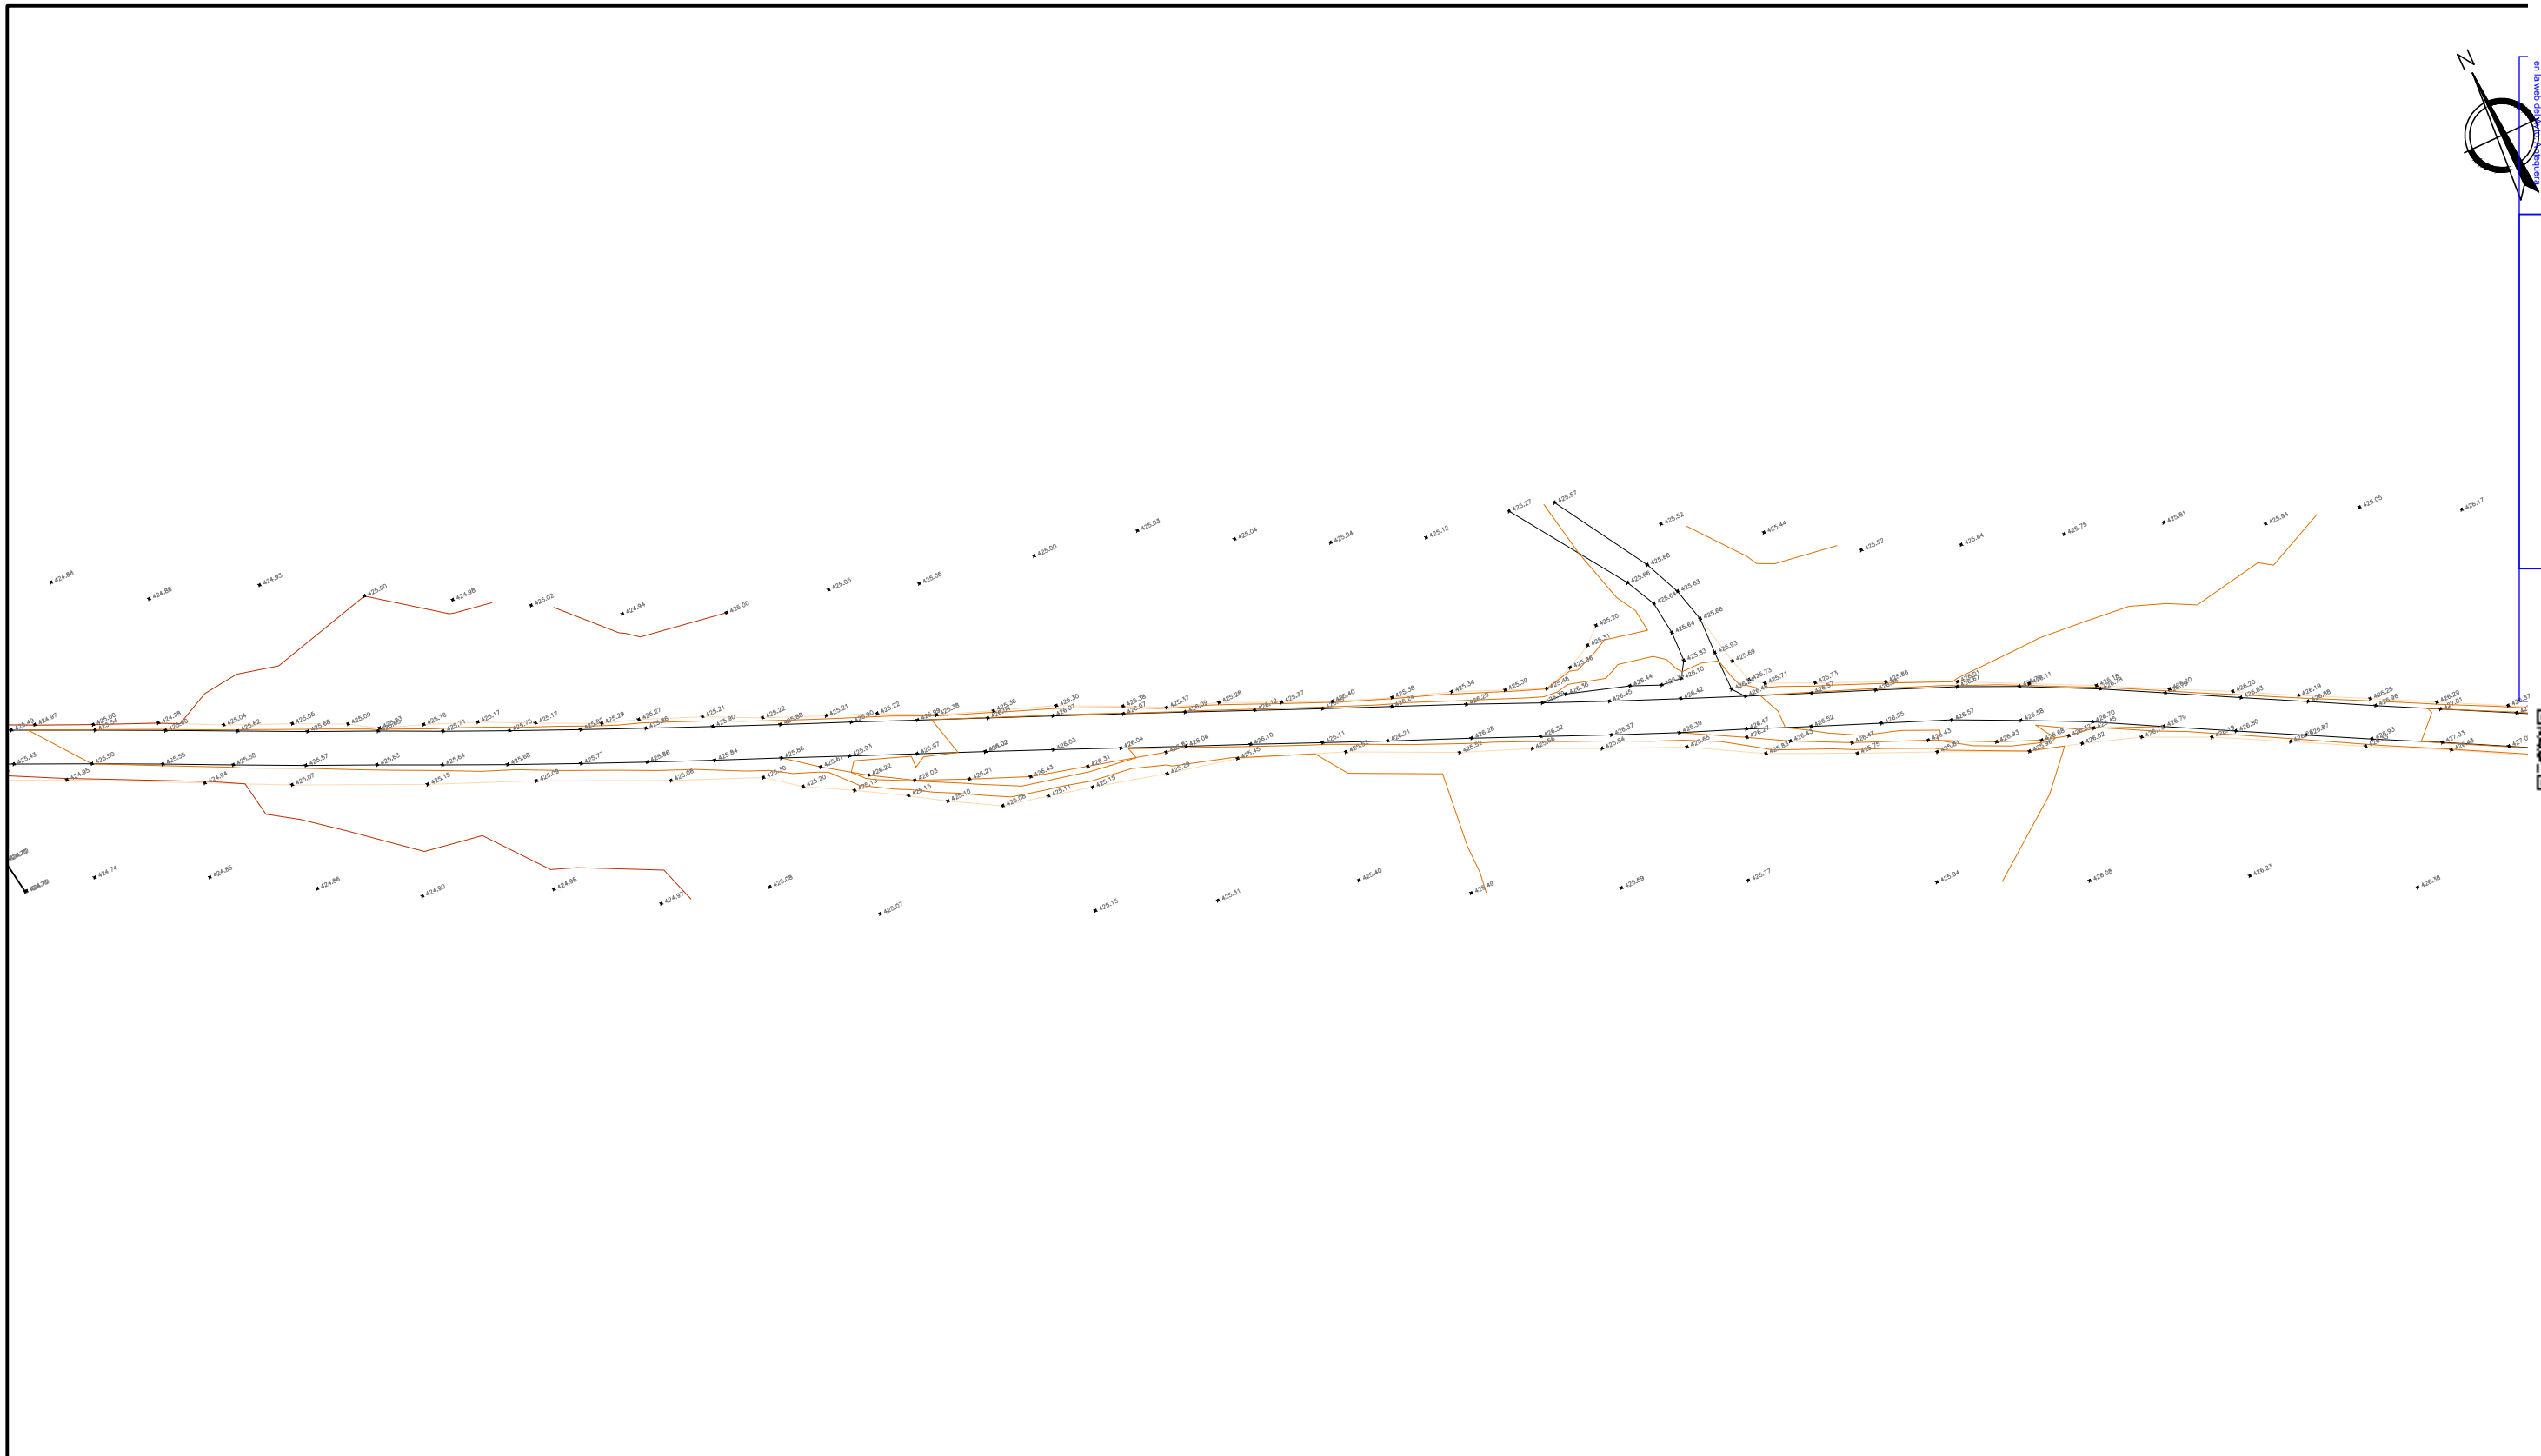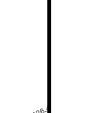

PROMOTOR:
CENTRO LOGÍSTICO DE ANTEQUERA

CONSULTOR:

OLUZ
 Ingeniería, Geotecnia y Control de Calidad
 CALLE PACÍFICO, NÚMERO 72
 MÁLAGA
 TLF: 952 25 03 080
 FAX: 952 26 24 86
 www.oluz.es
 info@oluz.es

AUTOR DEL PROYECTO:

D. JOSÉ ANTONIO JÁIMEZ MUÑOZ
 INGENIERO CAMINOS, CANALES Y PUERTOS



FECHA:
OCTUBRE 2019


TÍTULO:
MEJORA DE LA CARRETERA MA-5408 Y ACCESO A CENTRO LOGÍSTICO DE ANTEQUERA



Nº PLANO:
3.1
Hoja 2 de 5

DESIGNACIÓN:
TOPOGRÁFICO. ESTADO ACTUAL



ESCALA:
1/1.000
FORMATO: DIN A-3

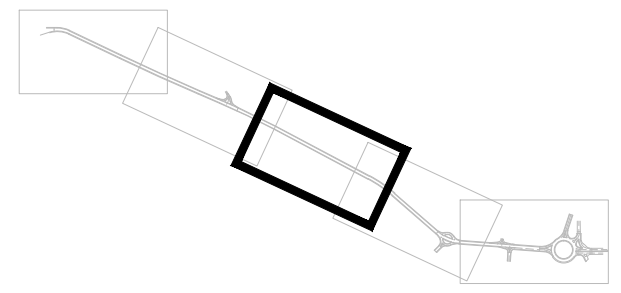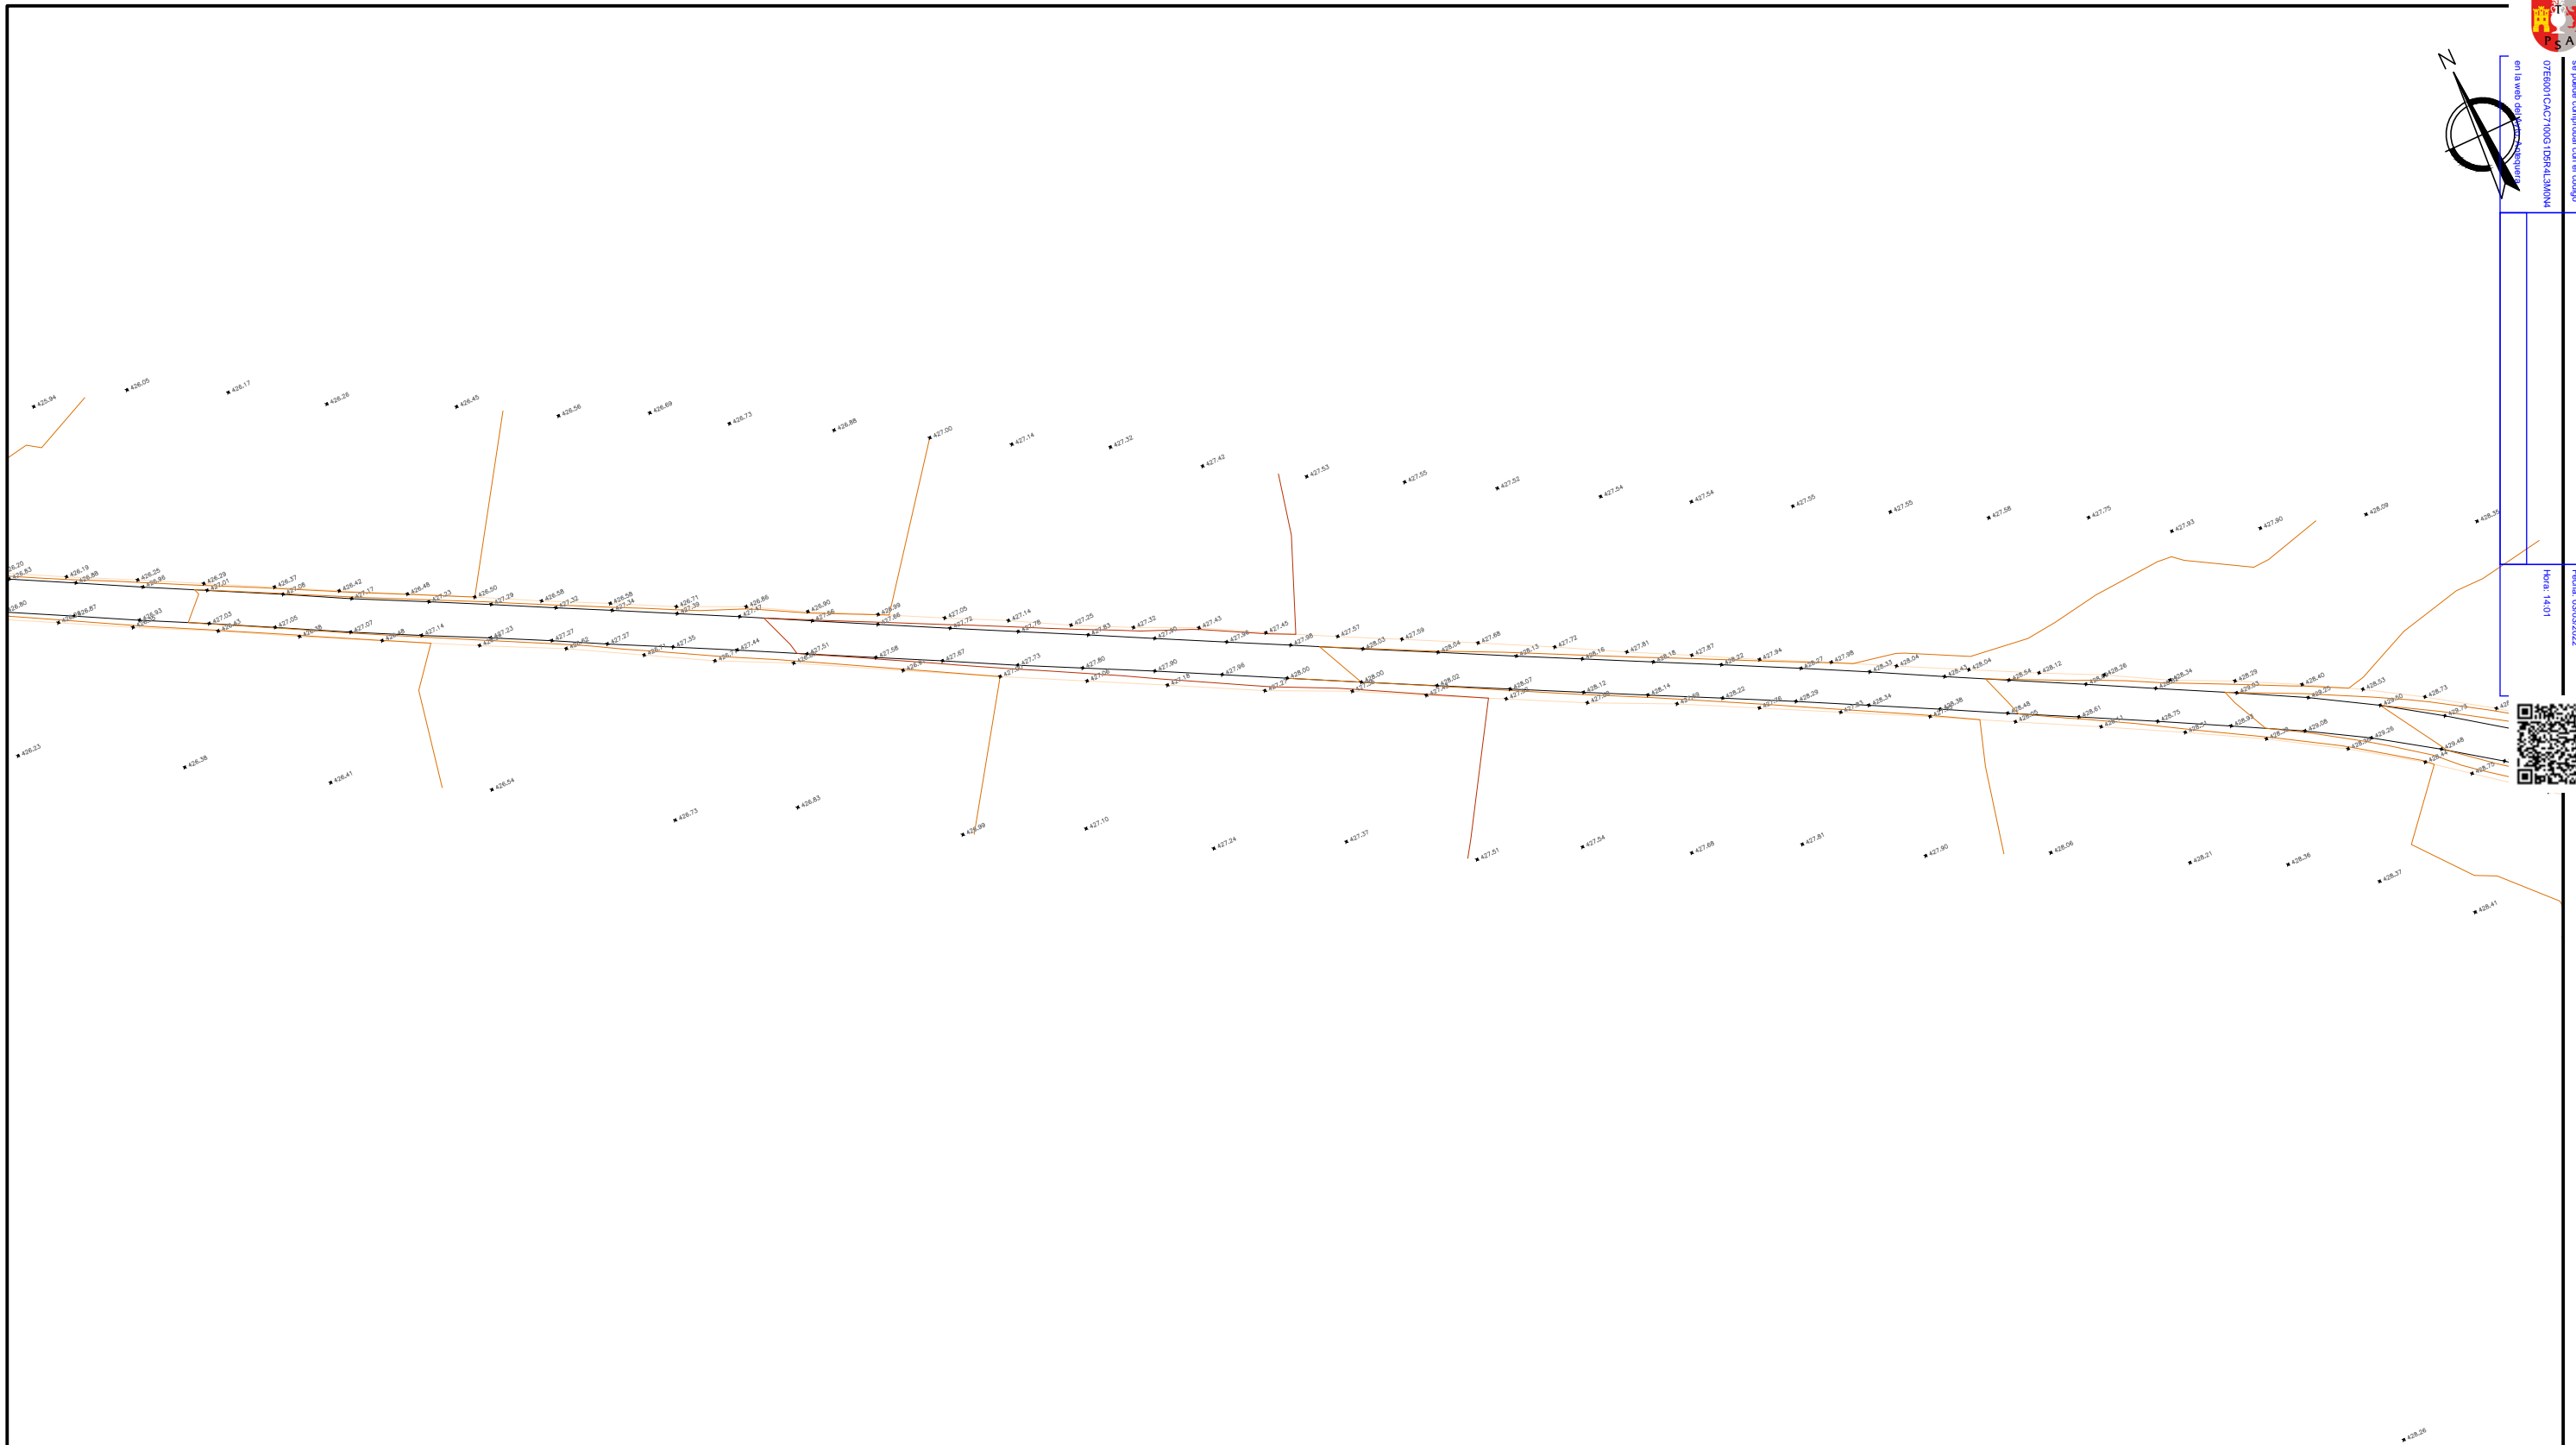

| | | | | | | | |
|---|--|---|-------------------------------|---|---|---|--|
| PROMOTOR: CENTRO LOGÍSTICO DE ANTEQUERA | CONSULTOR:  OLUZ Ingeniería, Geotecnia y Control de Calidad <small>CALLE PACÍFICO, NÚMERO 72 MÁLAGA TLF: 952 25 03 080 FAX: 952 26 24 86 www.oluz.es info@oluz.es</small> | AUTOR DEL PROYECTO:  D. JOSÉ ANTONIO JAÍMEZ MUÑOZ INGENIERO CAMINOS, CANALES Y PUERTOS | FECHA: OCTUBRE 2019 | TÍTULO: MEJORA DE LA CARRETERA MA-5408 Y ACCESO A CENTRO LOGÍSTICO DE ANTEQUERA | Nº PLANO: 3.1 <small>Hoja 3 de 5</small> | DESIGNACIÓN: TOPOGRÁFICO. ESTADO ACTUAL | ESCALA: 1/1.000 <small>FORMATO: DIN A-3</small> |
|---|--|---|-------------------------------|---|---|---|--|

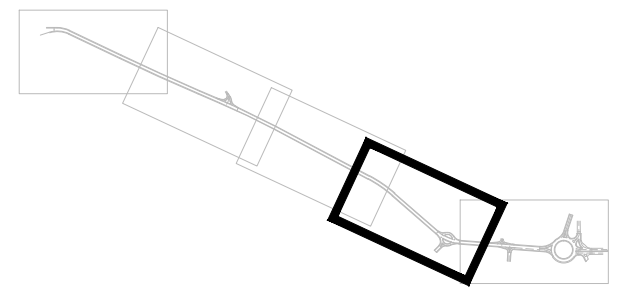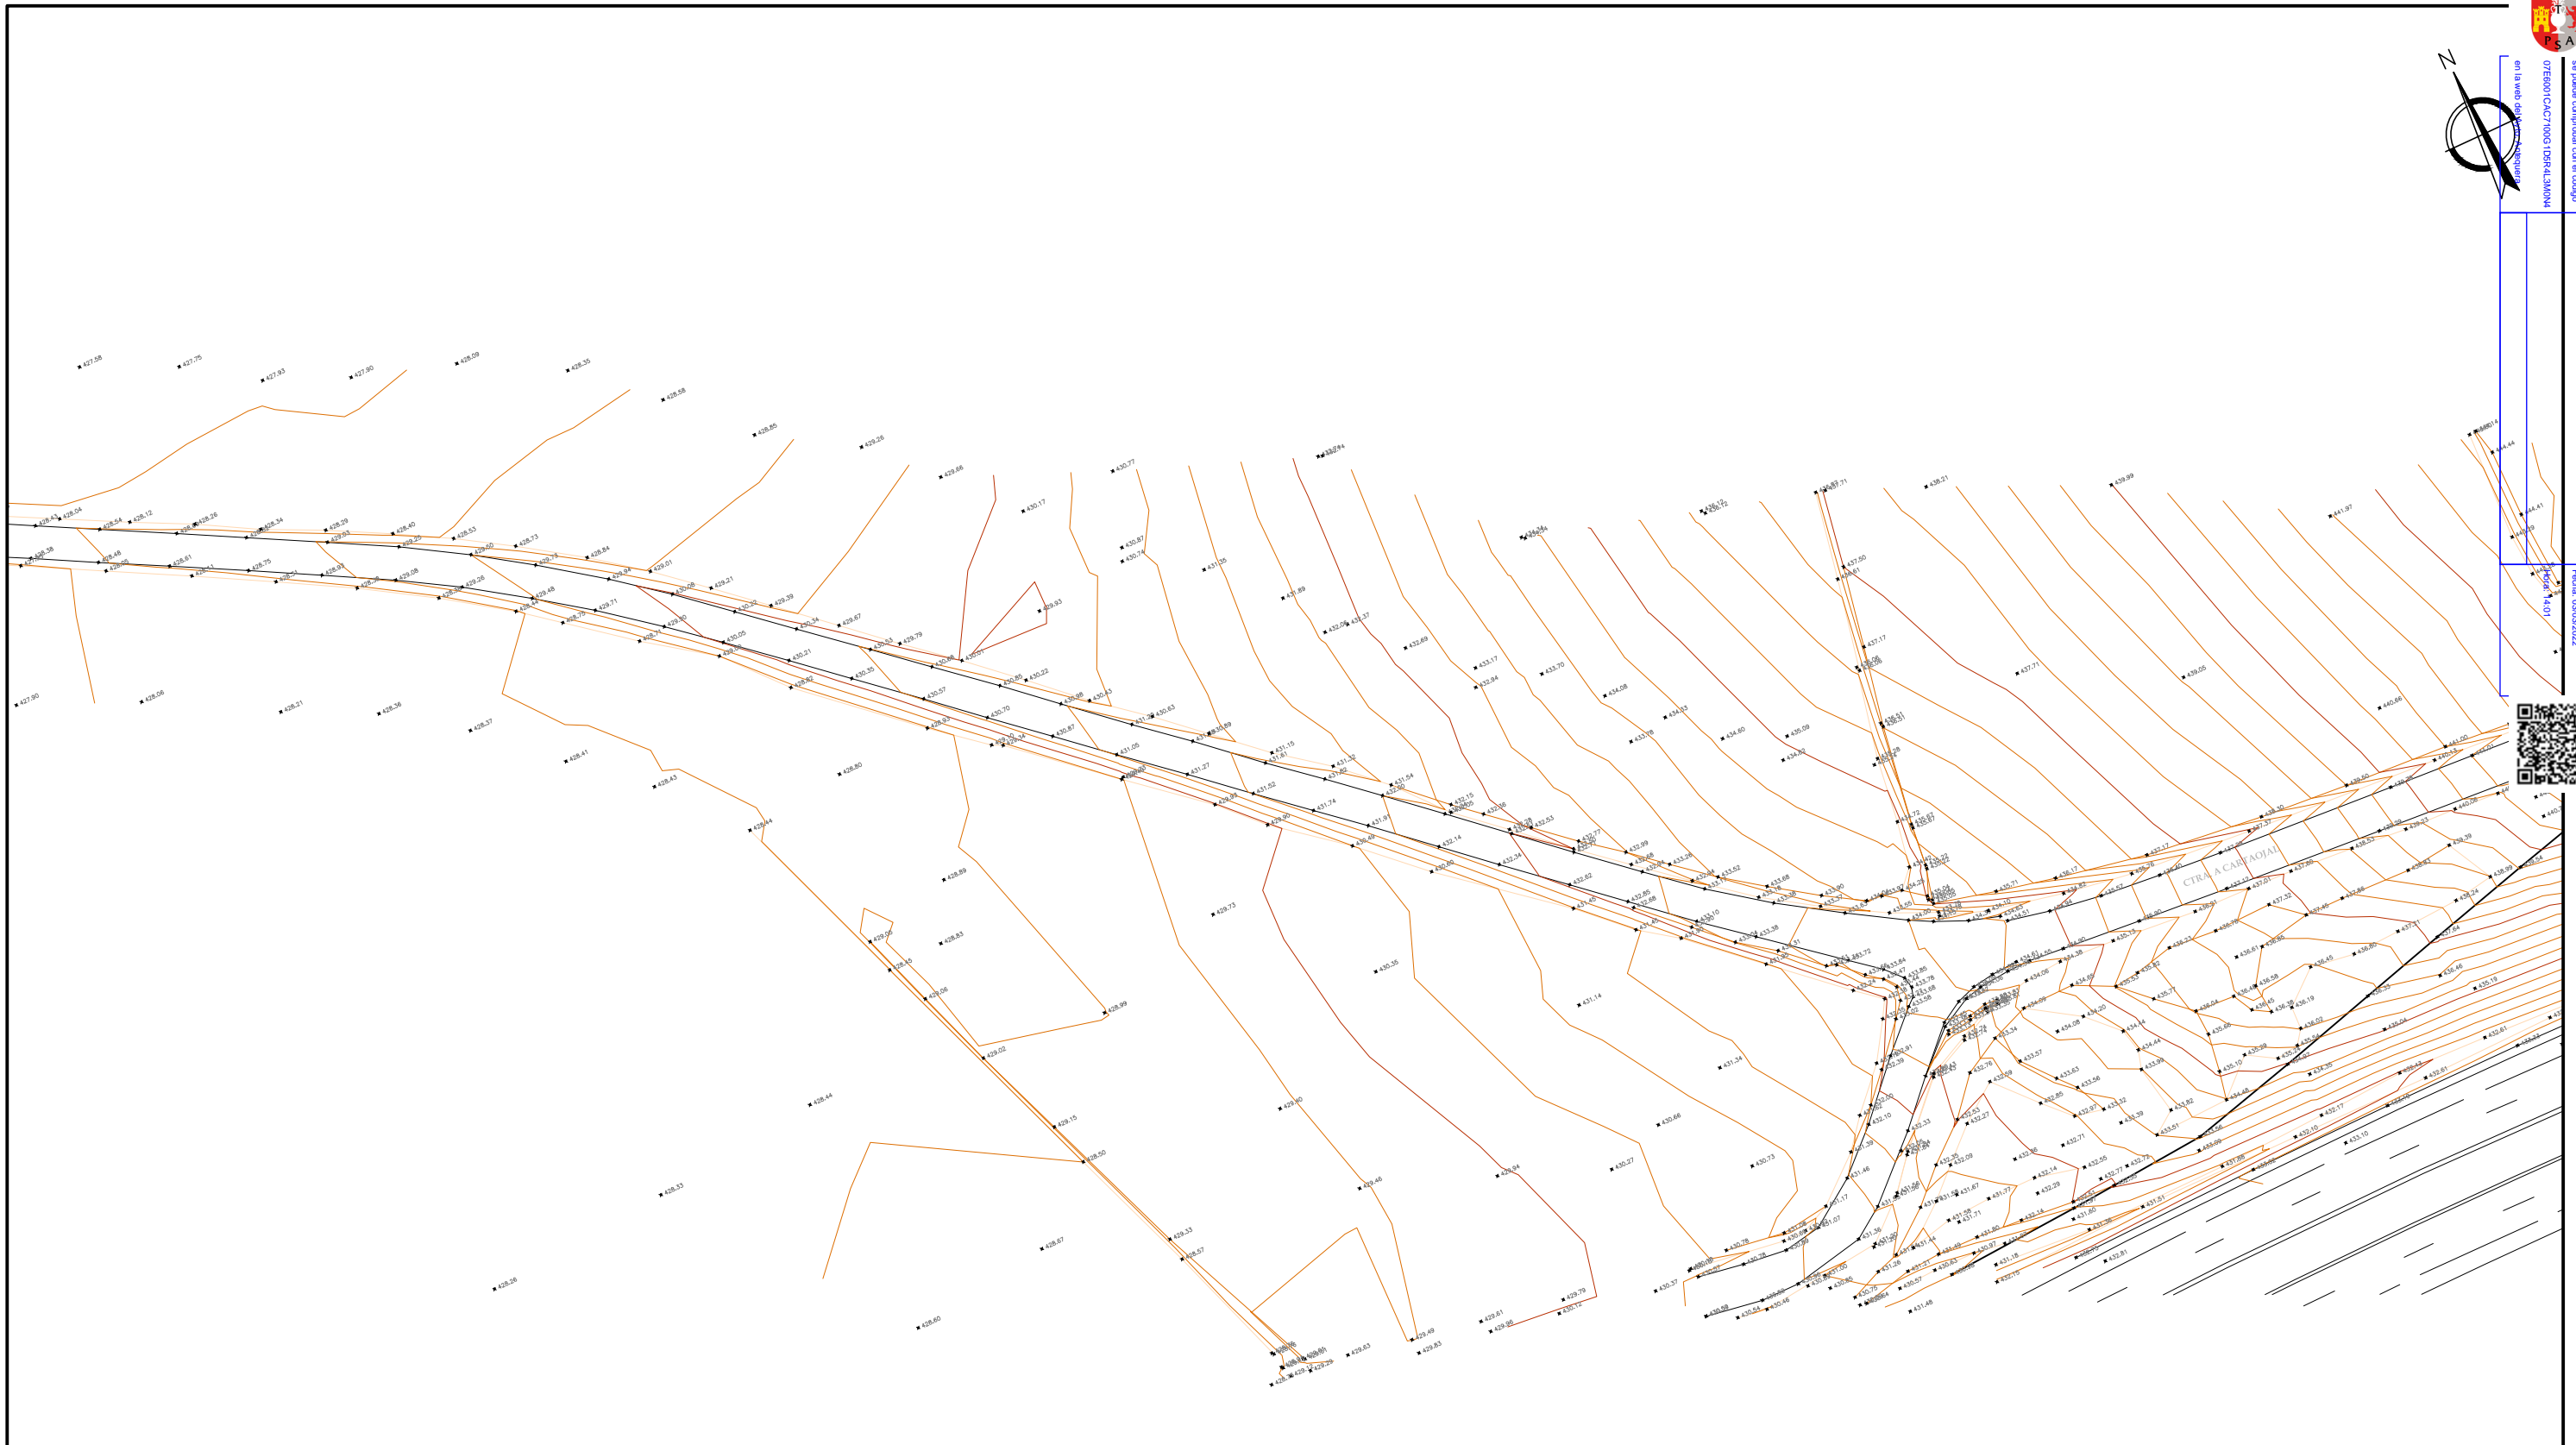

| | | | | | | | |
|---|--|---|-------------------------------|---|---|---|--|
| PROMOTOR: CENTRO LOGÍSTICO DE ANTEQUERA | CONSULTOR:  OLUZ Ingeniería, Geotecnia y Control de Calidad <small>CALLE PACIFIED, NUMERO 72 MÁLAGA TEL: 952 25 03 00 FAX: 952 26 24 86 www.oluz.es info@oluz.es</small> | AUTOR DEL PROYECTO:  D. JOSÉ ANTONIO JÁIMEZ MUÑOZ INGENIERO CAMINOS, CANALES Y PUERTOS | FECHA: OCTUBRE 2019 | TÍTULO: MEJORA DE LA CARRETERA MA-5408 Y ACCESO A CENTRO LOGÍSTICO DE ANTEQUERA | Nº PLANO: 3.1 <small>Hoja 4 de 5</small> | DESIGNACIÓN: TOPOGRÁFICO. ESTADO ACTUAL | ESCALA: 1/1.000 <small>FORMATO: DIN A-3</small> |
|---|--|---|-------------------------------|---|---|---|--|

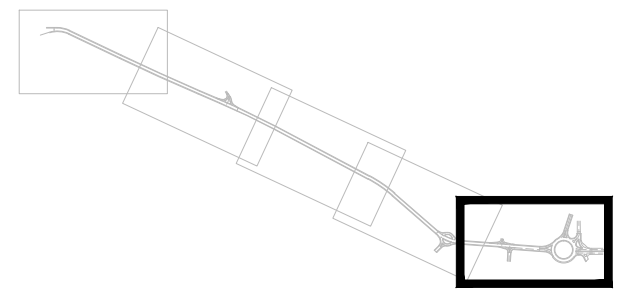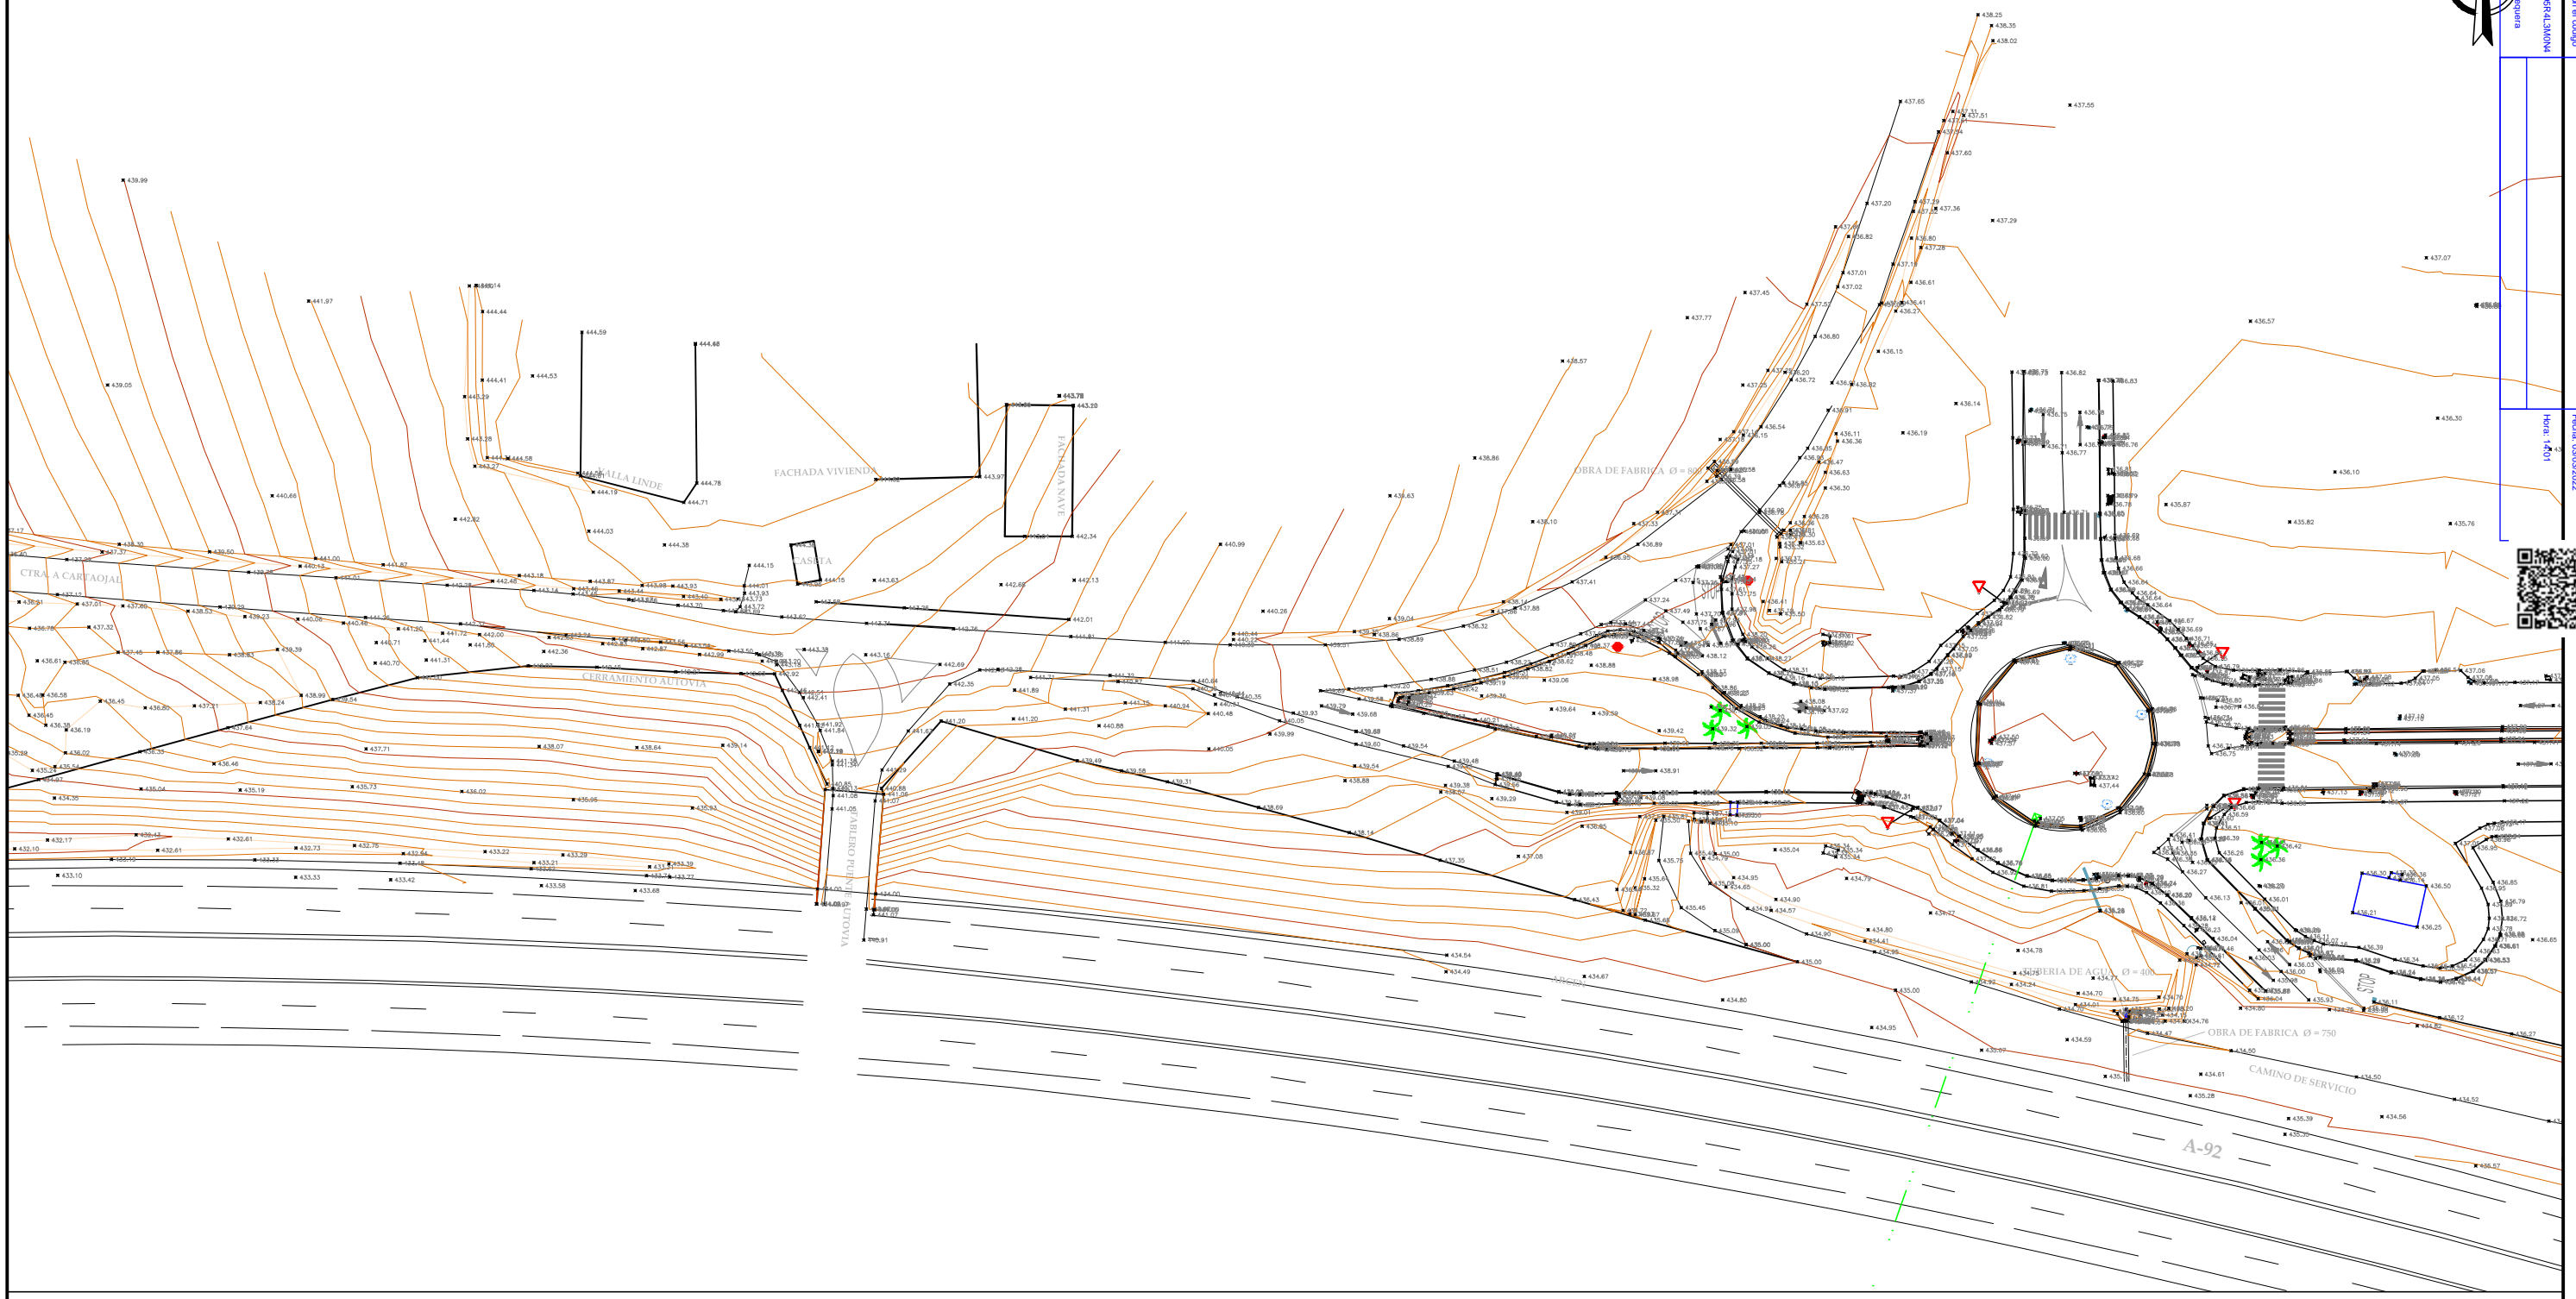

| | | | | | | | |
|---|--|--|------------------------|---|--|---|---|
| PROMOTOR: CENTRO LOGÍSTICO DE ANTEQUERA | CONSULTOR:  Ingeniería, Geotecnia y Control de Calidad CALLE PACIFICO, NUMERO 72 MÁLAGA TLF: 952 25 03 080 FAX: 952 26 24 86 www.oluz.es info@oluz.es | AUTOR DEL PROYECTO:  D. JOSÉ ANTONIO JÁIMEZ MUÑOZ INGENIERO CAMINOS, CANALES Y PUERTOS | FECHA: OCTUBRE 2019 | TÍTULO: MEJORA DE LA CARRETERA MA-5408 Y ACCESO A CENTRO LOGÍSTICO DE ANTEQUERA | Nº PLANO: 3.1 Hoja 5 de 5 | DESIGNACIÓN: TOPOGRÁFICO. ESTADO ACTUAL | ESCALA: 1/1.000 FORMATO: DIN A-3 |
|---|--|--|------------------------|---|--|---|---|