



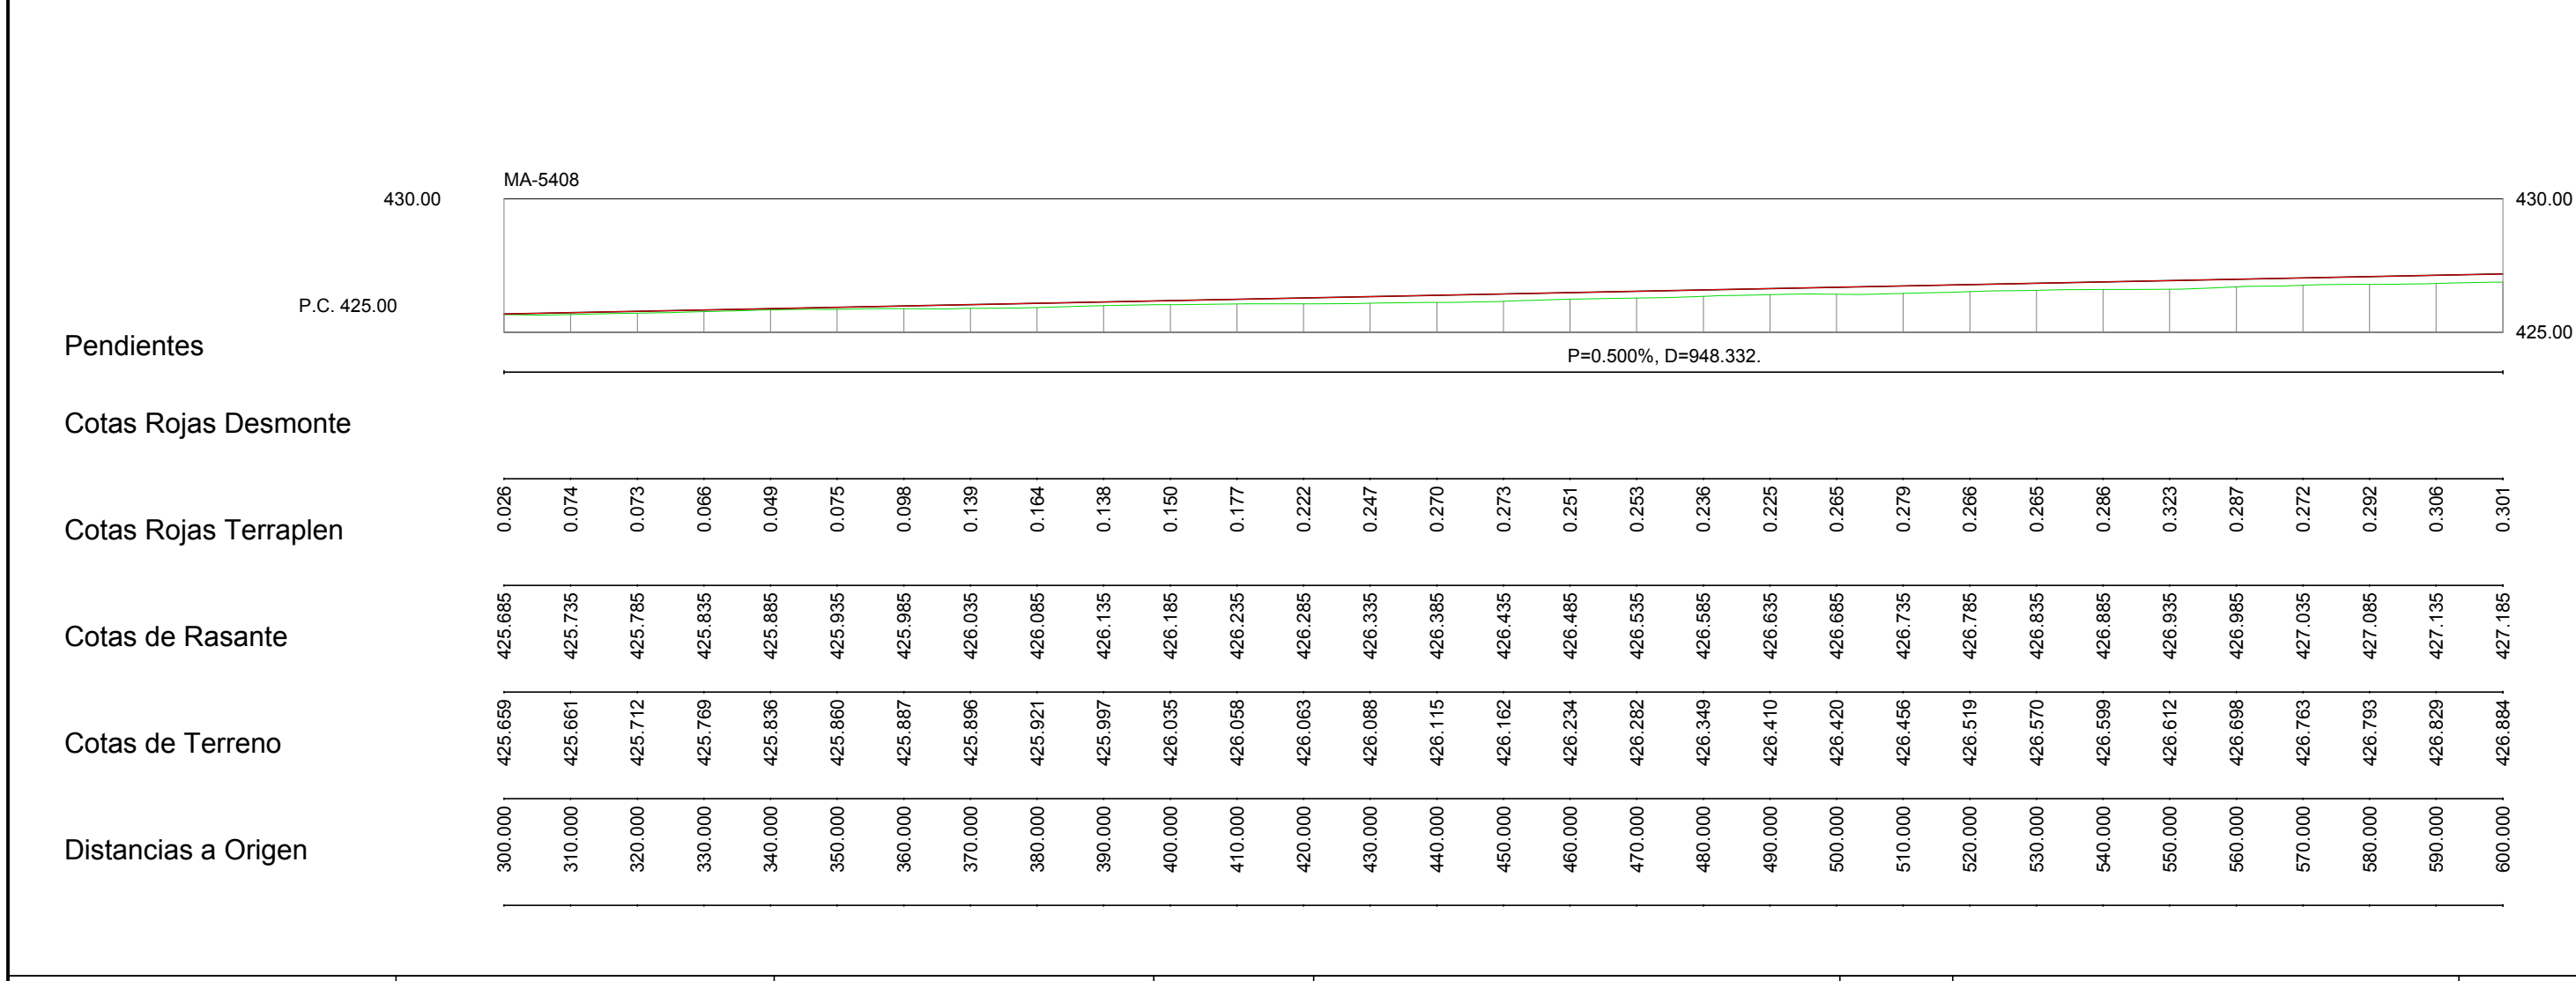

SE
 MINISTERIO DE TRANSPORTES, MOVILIDAD Y AGUA
 DIRECCIÓN GENERAL DE INGENIERÍA DE CARRETERAS

PROYECTO: MEJORA DE LA CARRETERA MA-5408 Y ACCESO A CENTRO LOGÍSTICO DE ANTEQUERA
 DOCUMENTO: 20221819V8H6
 Hoja: 13 de 18



FECHA: 03/03/2022

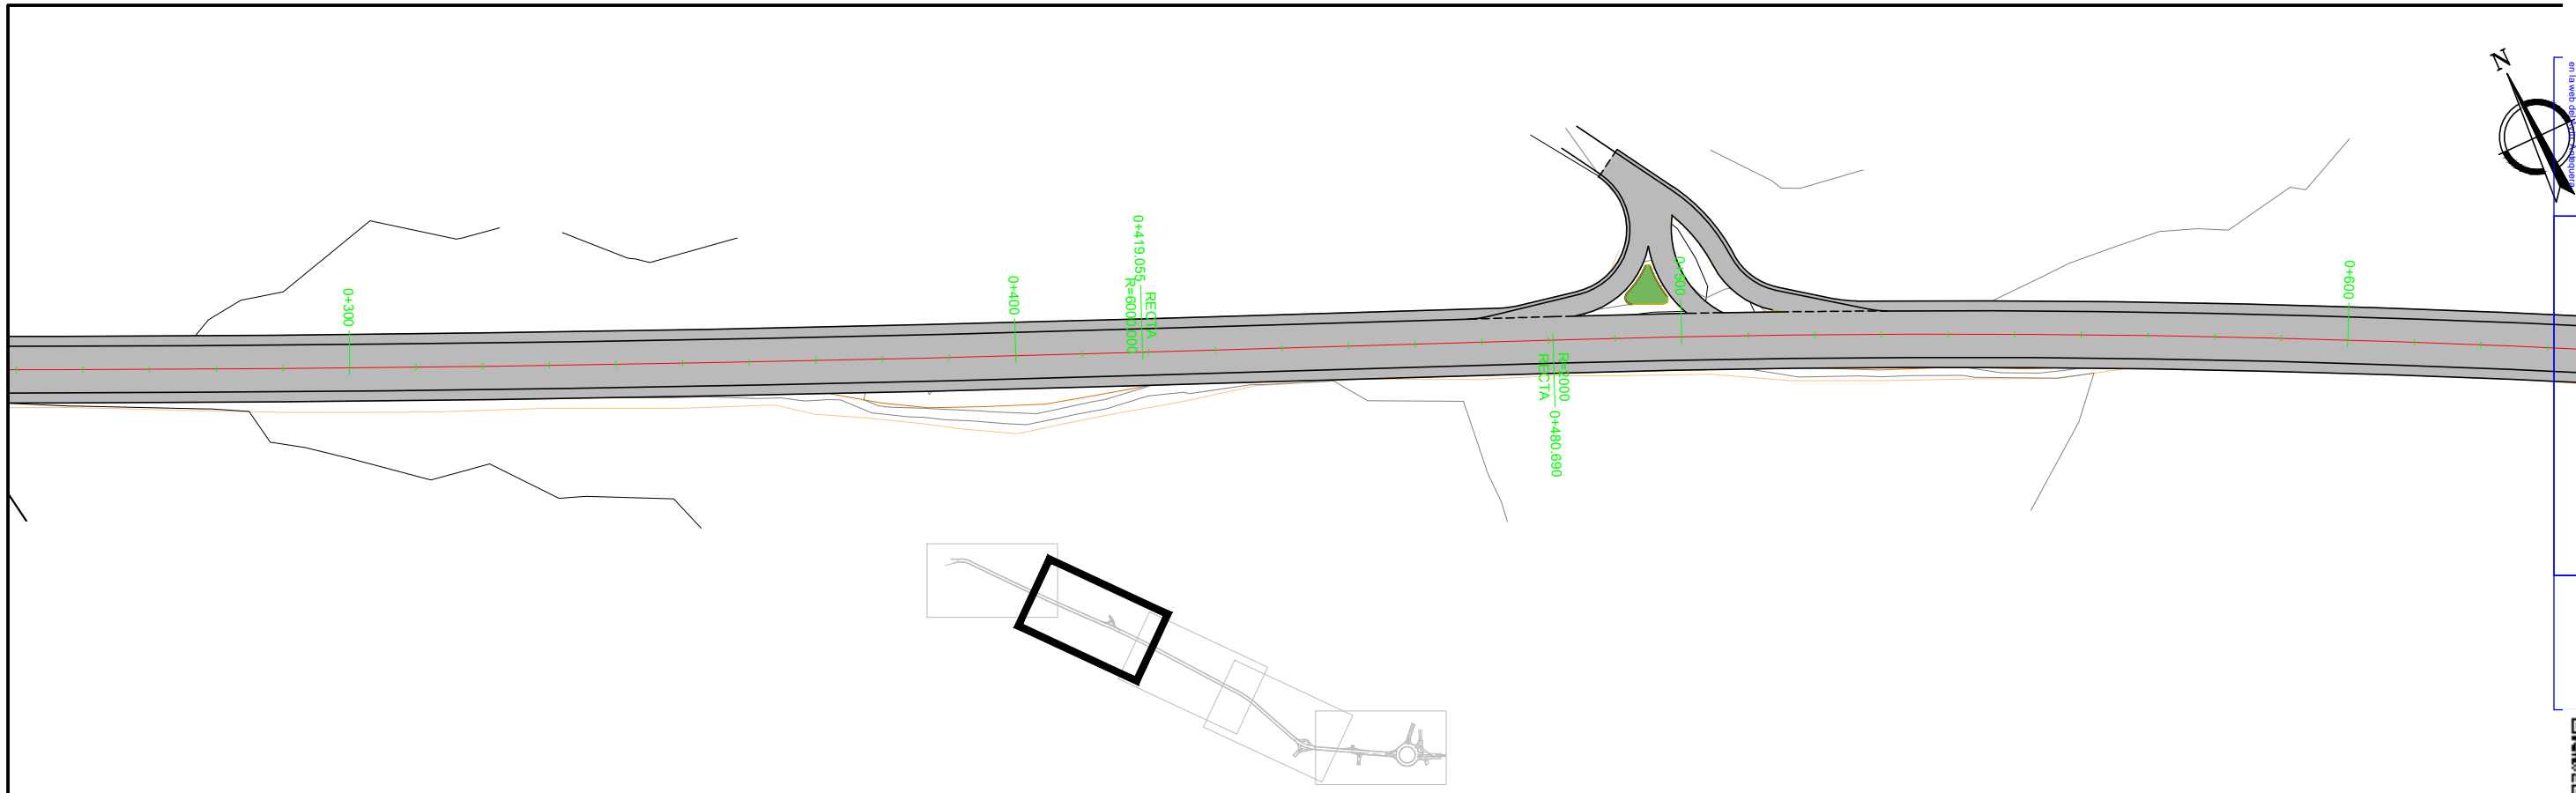



CSV: 07E6001CAC7400D1H5U0Y6V8H6







PROYECTO DE MEJORA DE LA CARRETERA MA-5408 Y ACCESO A CENTRO LOGÍSTICO DE ANTEQUERA
 FIRMANTE - FECHA
 Hora: 13:58
 Fecha: 03/03/2022
 DOCUMENTO: 20221878156

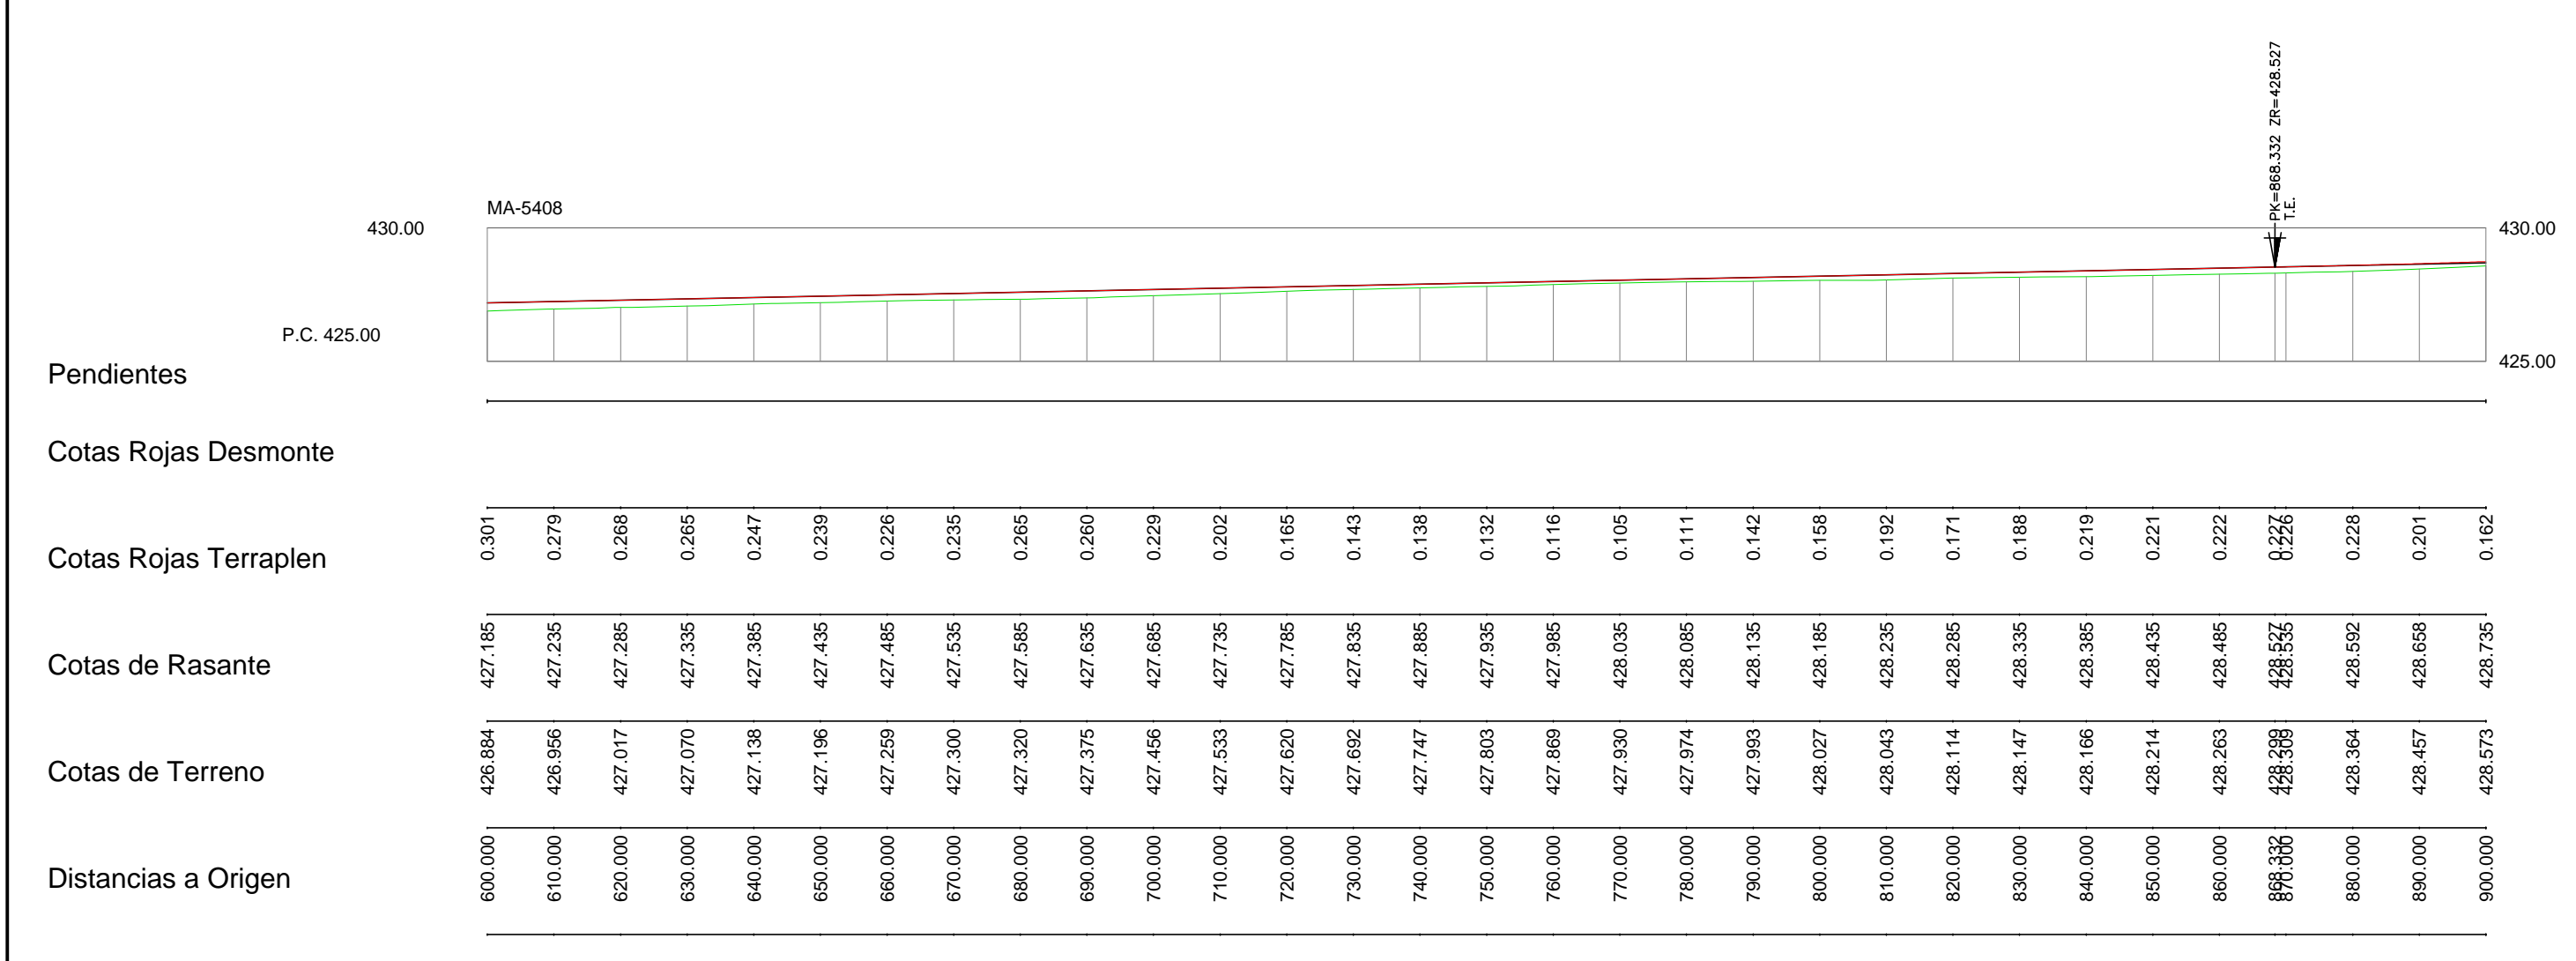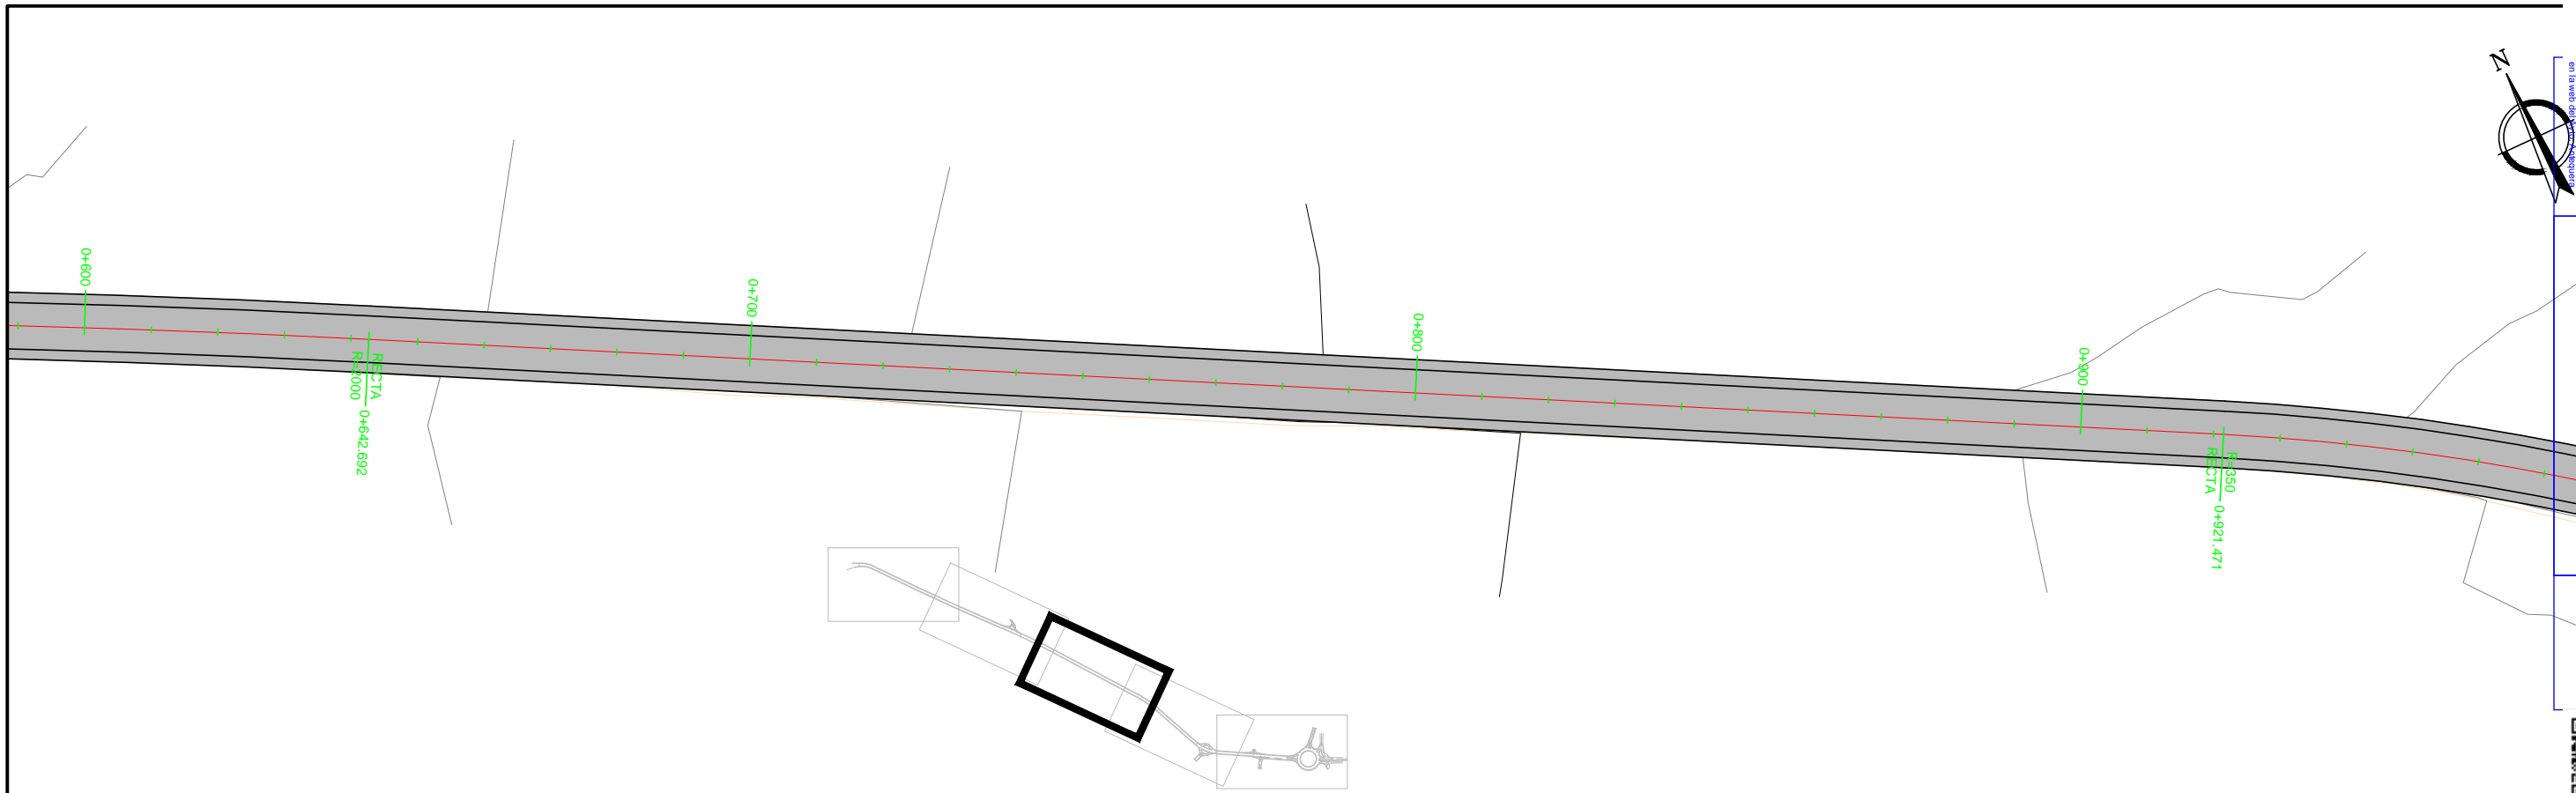

CSV: 07E6001CAC7400D1H5U0V6V8H6

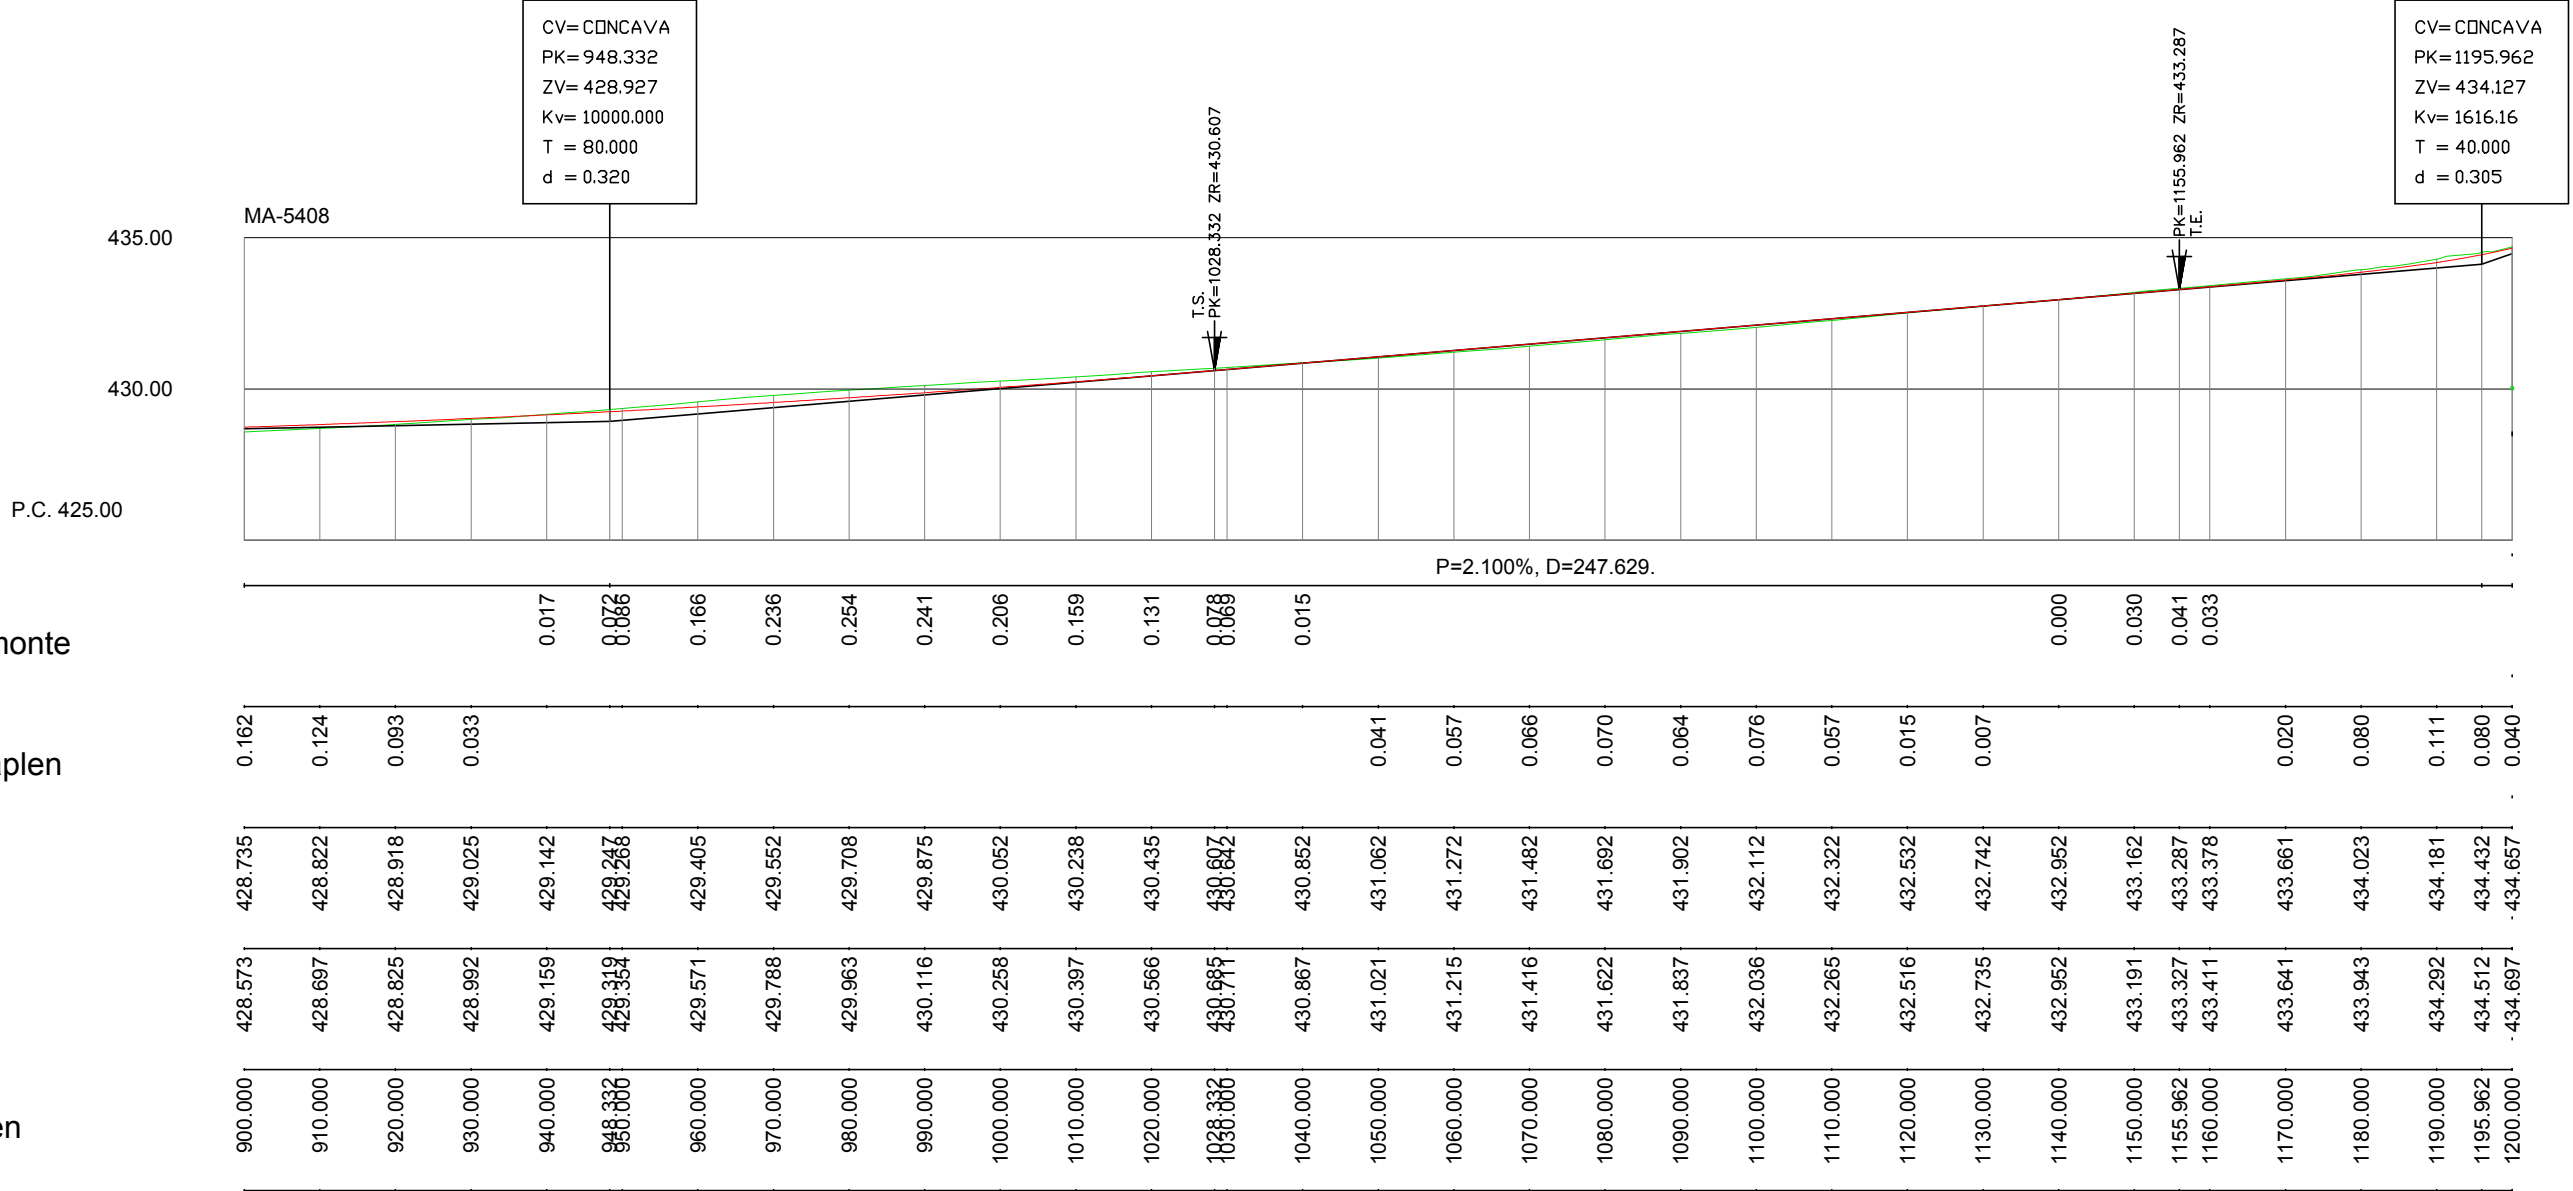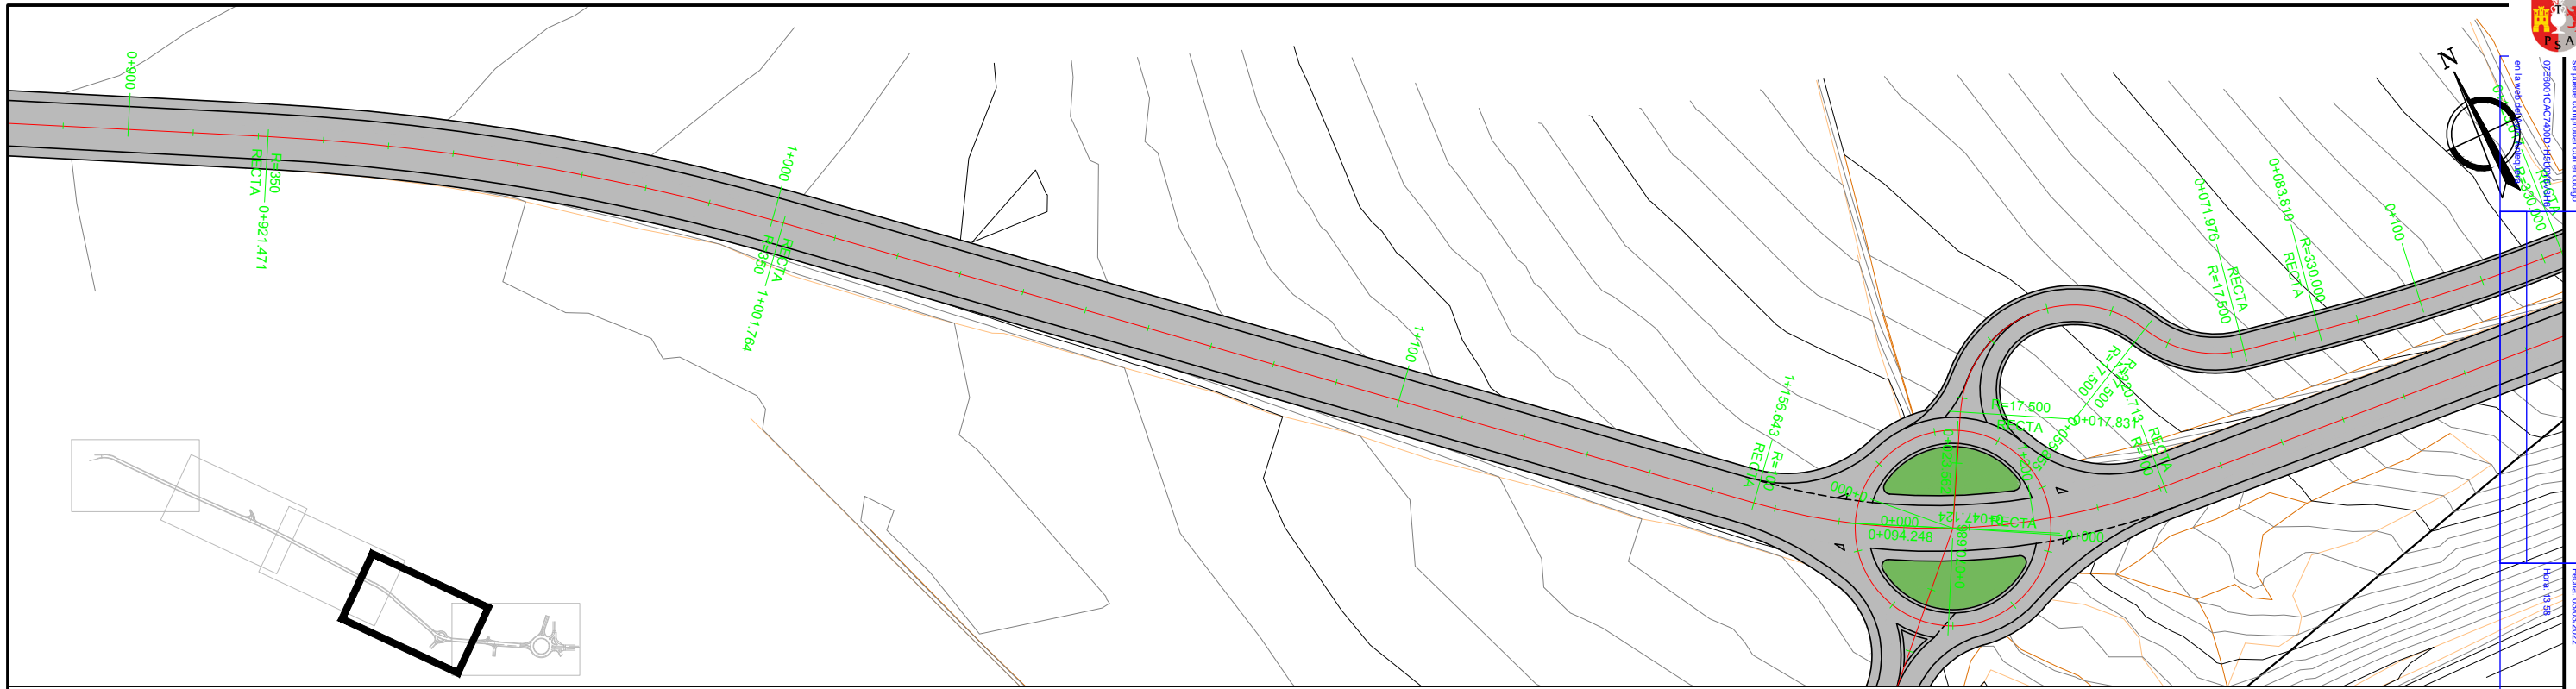


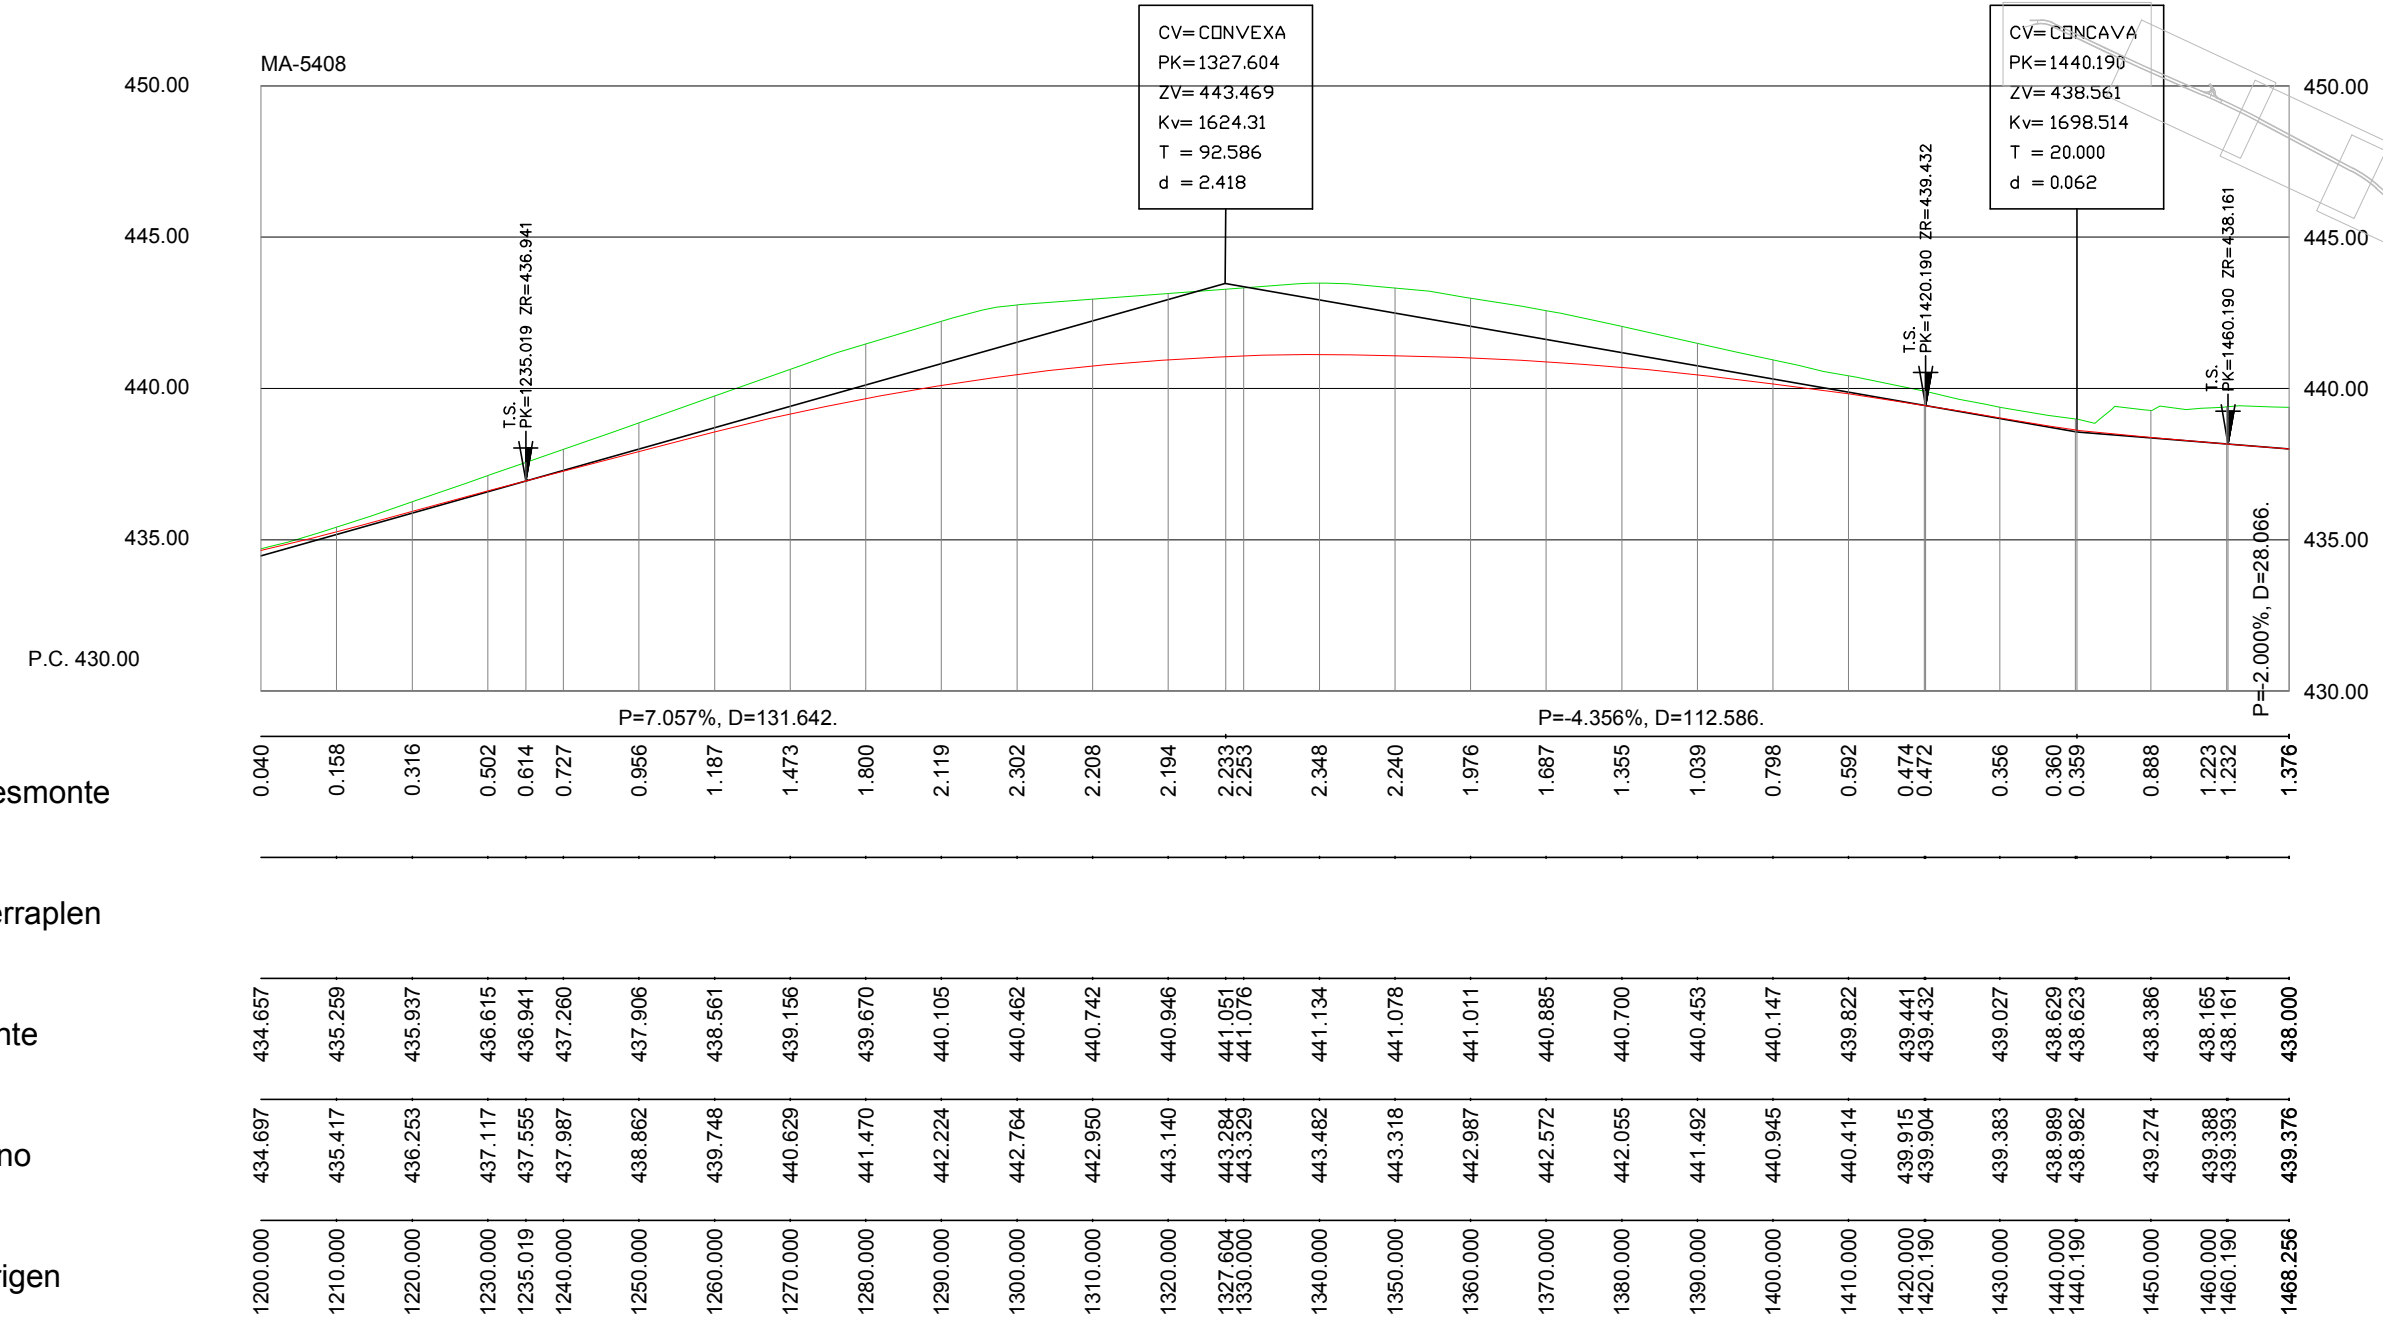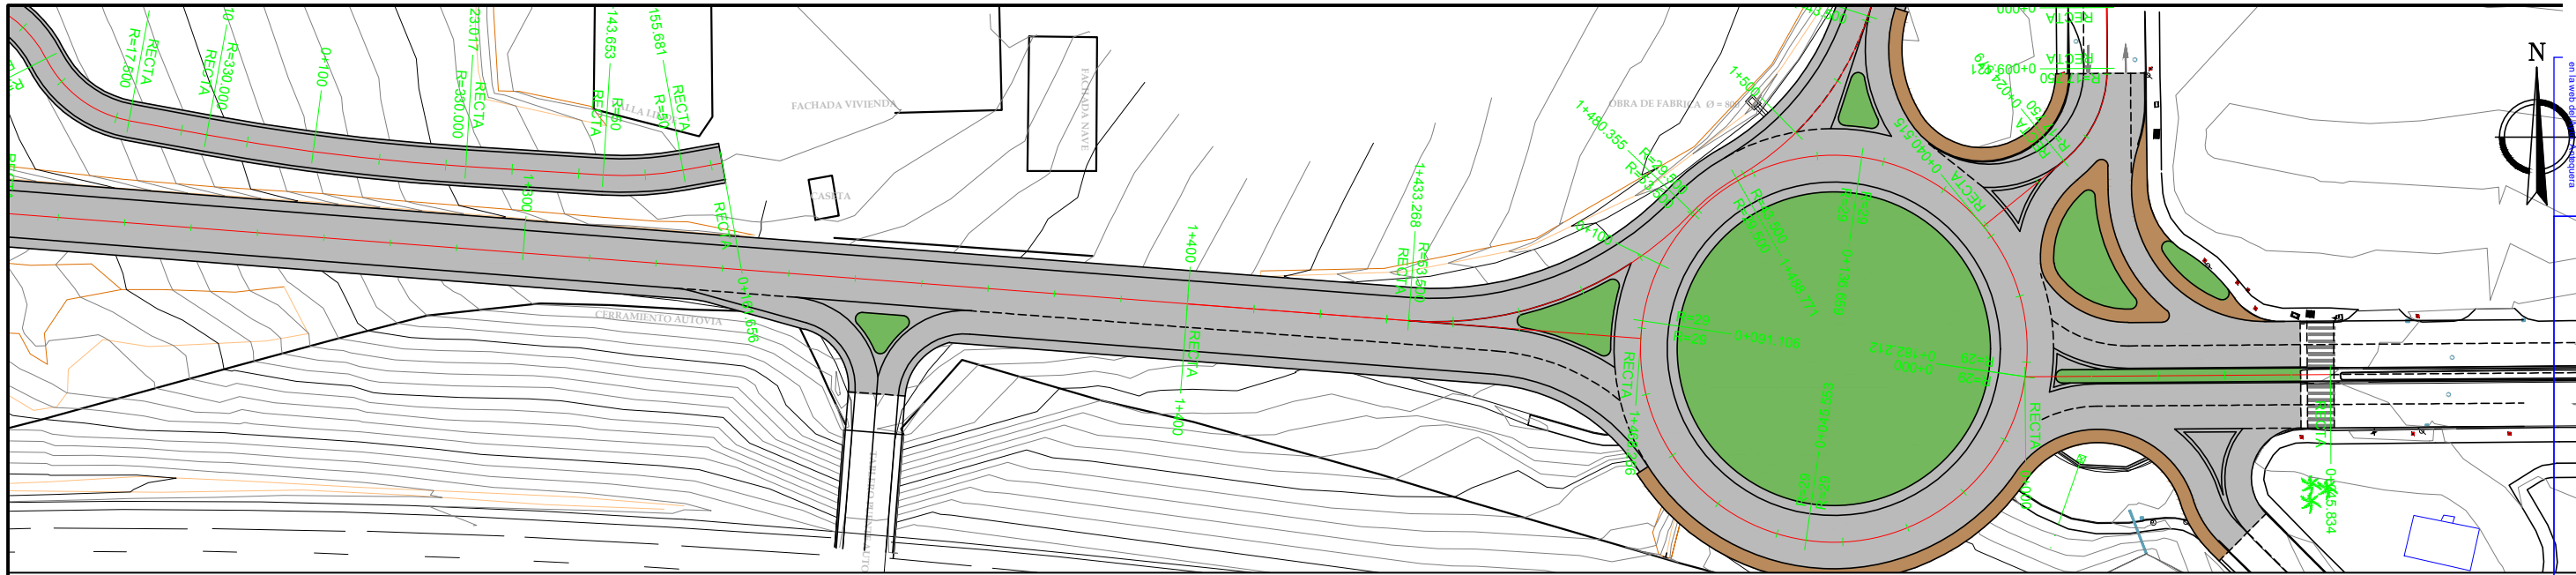

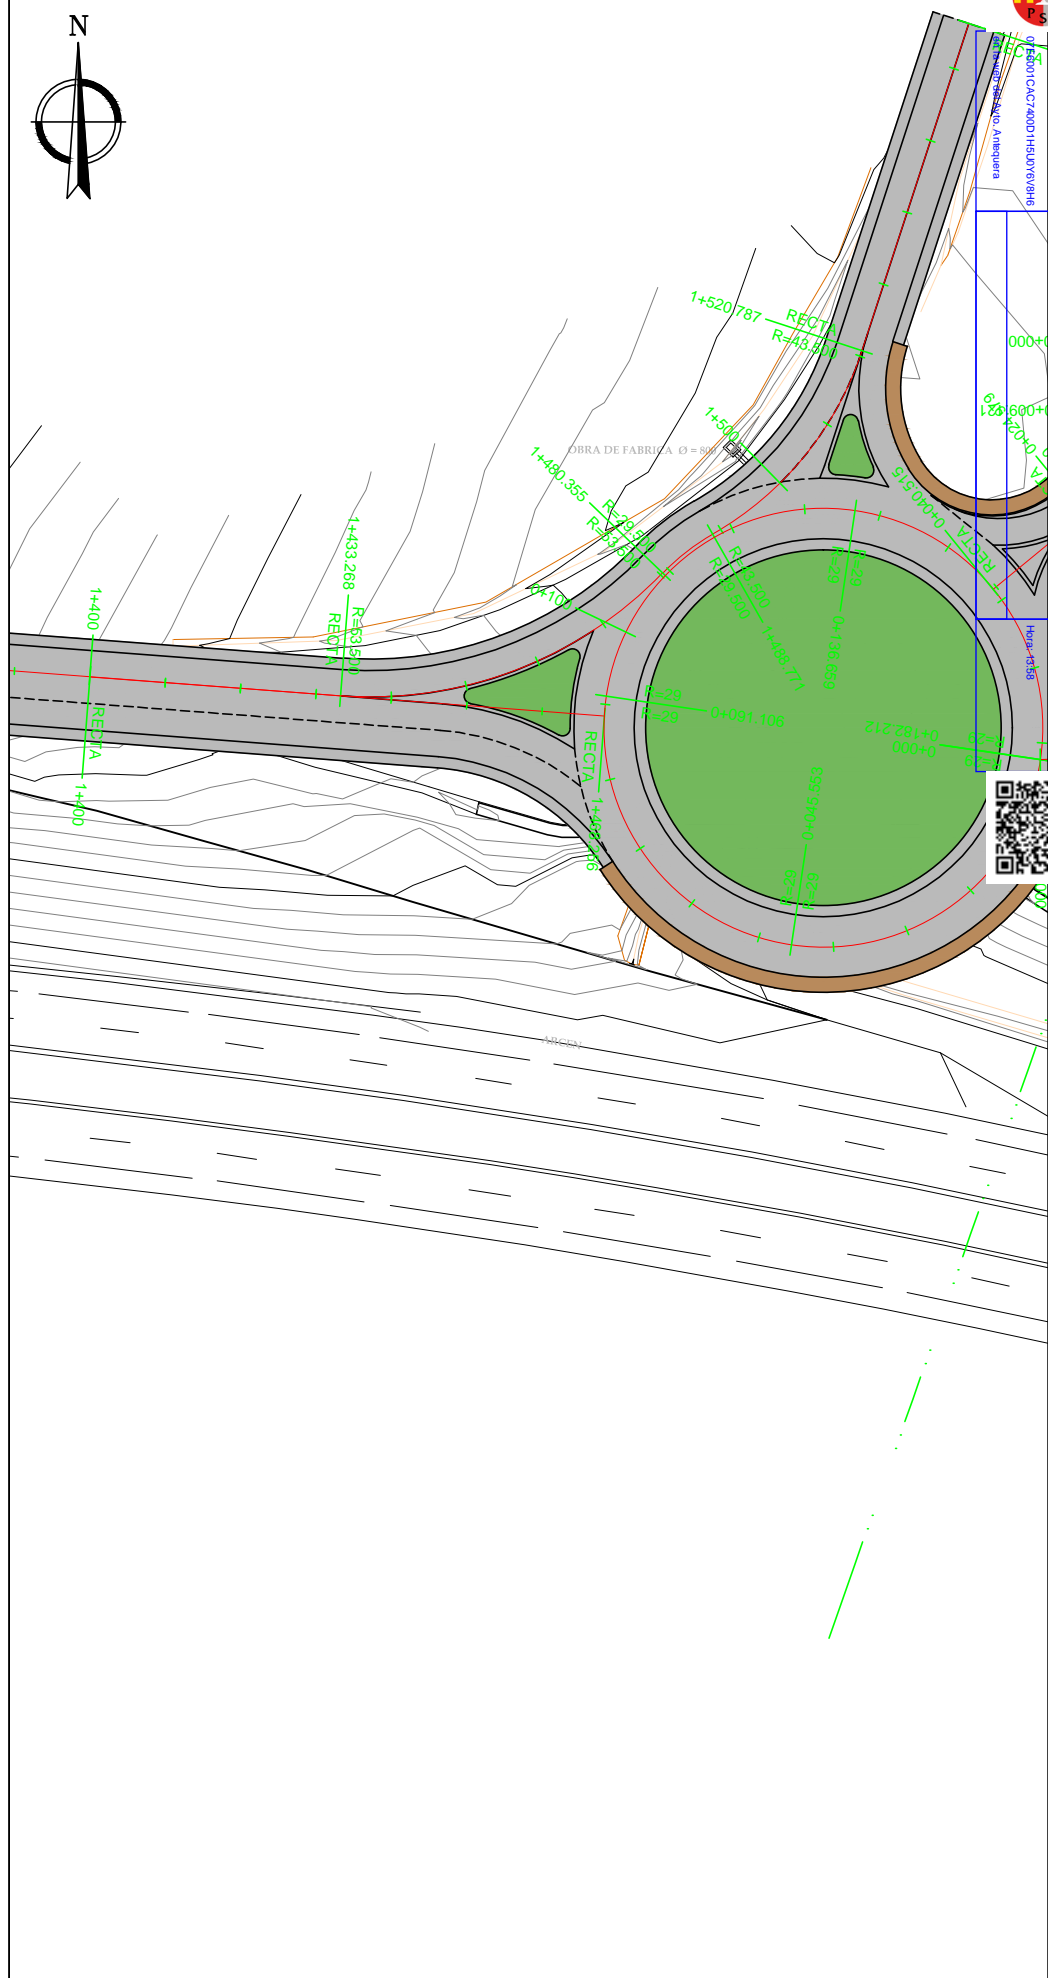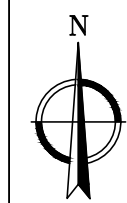

CV= CONCAVA
 PK=1482.821
 ZV= 436.003
 Kv= 1250.000
 T = 50.000
 d = 1.000

ESCALAS { HORIZONTAL = 1000
 VERTICAL = 250

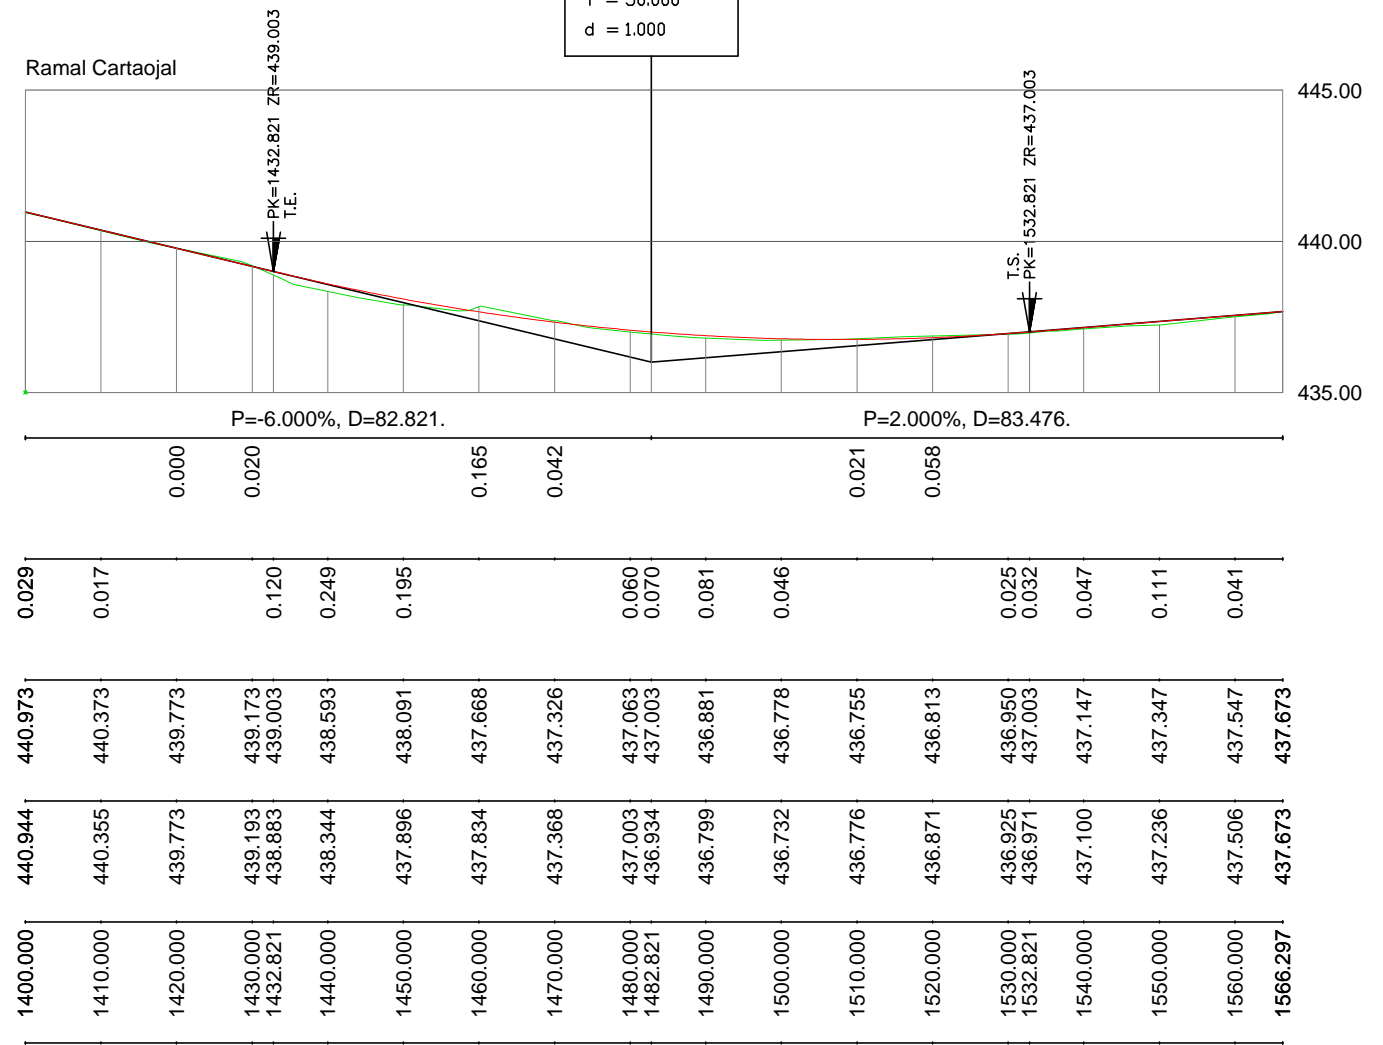

Pendientes

Cotas Rojas Desmante



Cotas Rojas Terraplen

Cotas de Rasante


Cotas de Terreno

Distancias a Origen

0.029	0.017	0.120	0.249	0.195	0.060	0.070	0.081	0.046	0.025	0.032	0.047	0.111	0.041							
440.973	440.373	439.773	439.173	439.003	438.593	438.091	437.668	437.326	437.063	437.003	436.881	436.778	436.755	436.813	436.950	437.003	437.147	437.347	437.547	437.673
440.944	440.355	439.773	439.193	438.883	438.344	437.896	437.834	437.368	437.003	436.934	436.799	436.732	436.776	436.871	436.925	436.971	437.100	437.236	437.506	437.673
1400.000	1410.000	1420.000	1430.000	1432.821	1440.000	1450.000	1460.000	1470.000	1480.000	1482.821	1490.000	1500.000	1510.000	1520.000	1530.000	1532.821	1540.000	1550.000	1560.000	1566.297

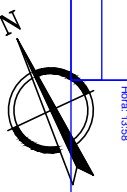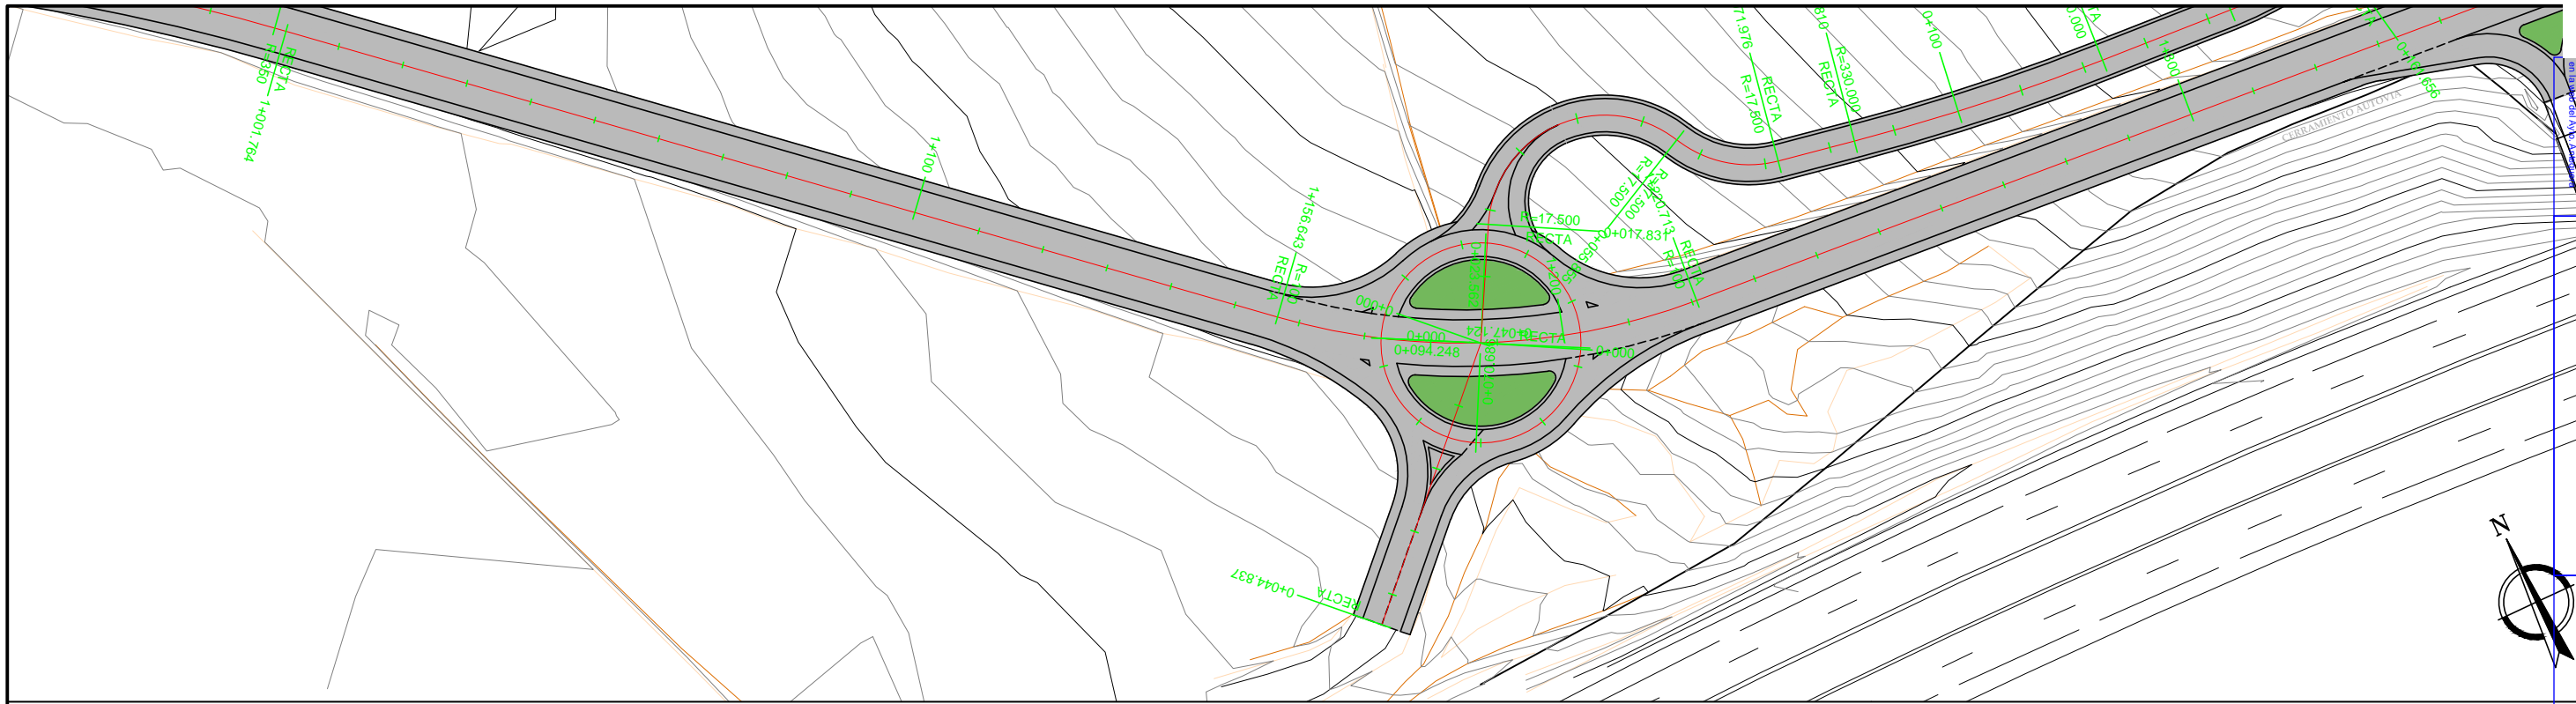

ESCALAS { HORIZONTAL = 1000
VERTICAL = 250

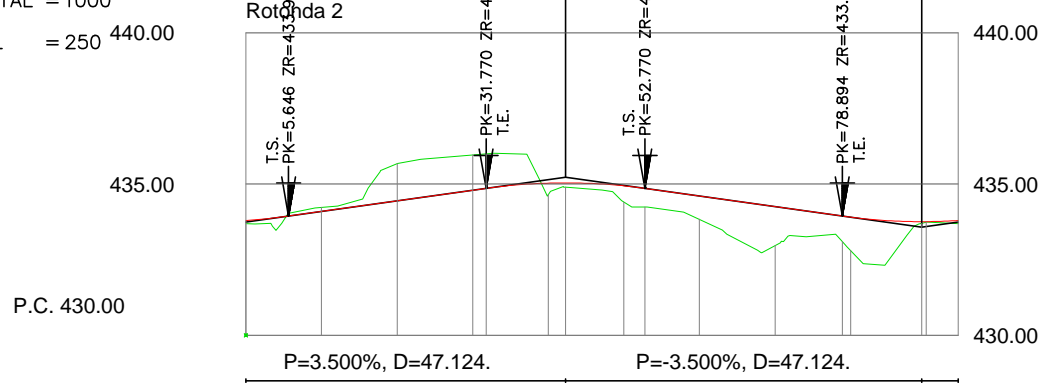

Pendientes

Cotas Rojas Desmote

Cotas Rojas Terraplen


Cotas de Rasante

Cotas de Terreno

Distancias a Origen

0.102	0.137	1.230	1.168	0.382	0.540	0.613	0.767	1.285	0.807	0.054	0.102
433.798	434.094	434.444	434.794	435.032	434.940	434.856	434.603	434.253	433.903	433.759	433.798
433.696	434.232	435.674	435.966	434.650	434.898	434.401	434.243	433.837	432.798	433.747	433.696
0.000	10.000	20.000	30.000	40.000	50.000	52.770	60.000	70.000	80.886	90.886	94.248

ESCALAS { HORIZONTAL = 1000
VERTICAL = 250

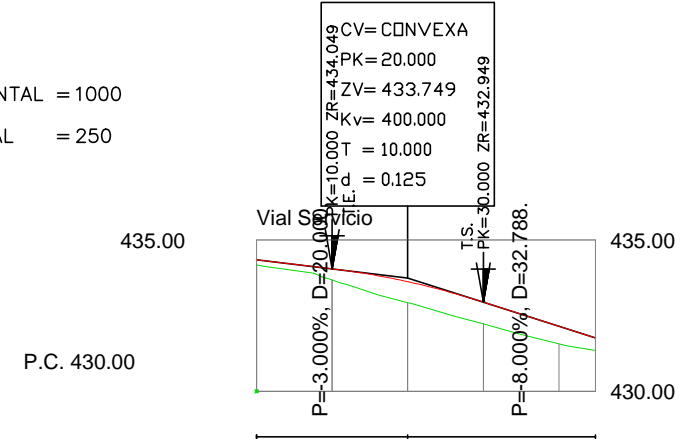

Pendientes

Cotas Rojas Desmote



Cotas Rojas Terraplen

Cotas de Rasante

Cotas de Terreno

Distancias a Origen


0.168	0.371	0.690	0.718	0.584	0.409
434.349	434.049	433.624	432.949	432.149	431.762
434.181	433.678	432.934	432.231	431.565	431.353
0.000	10.000	20.000	30.000	40.000	44.837

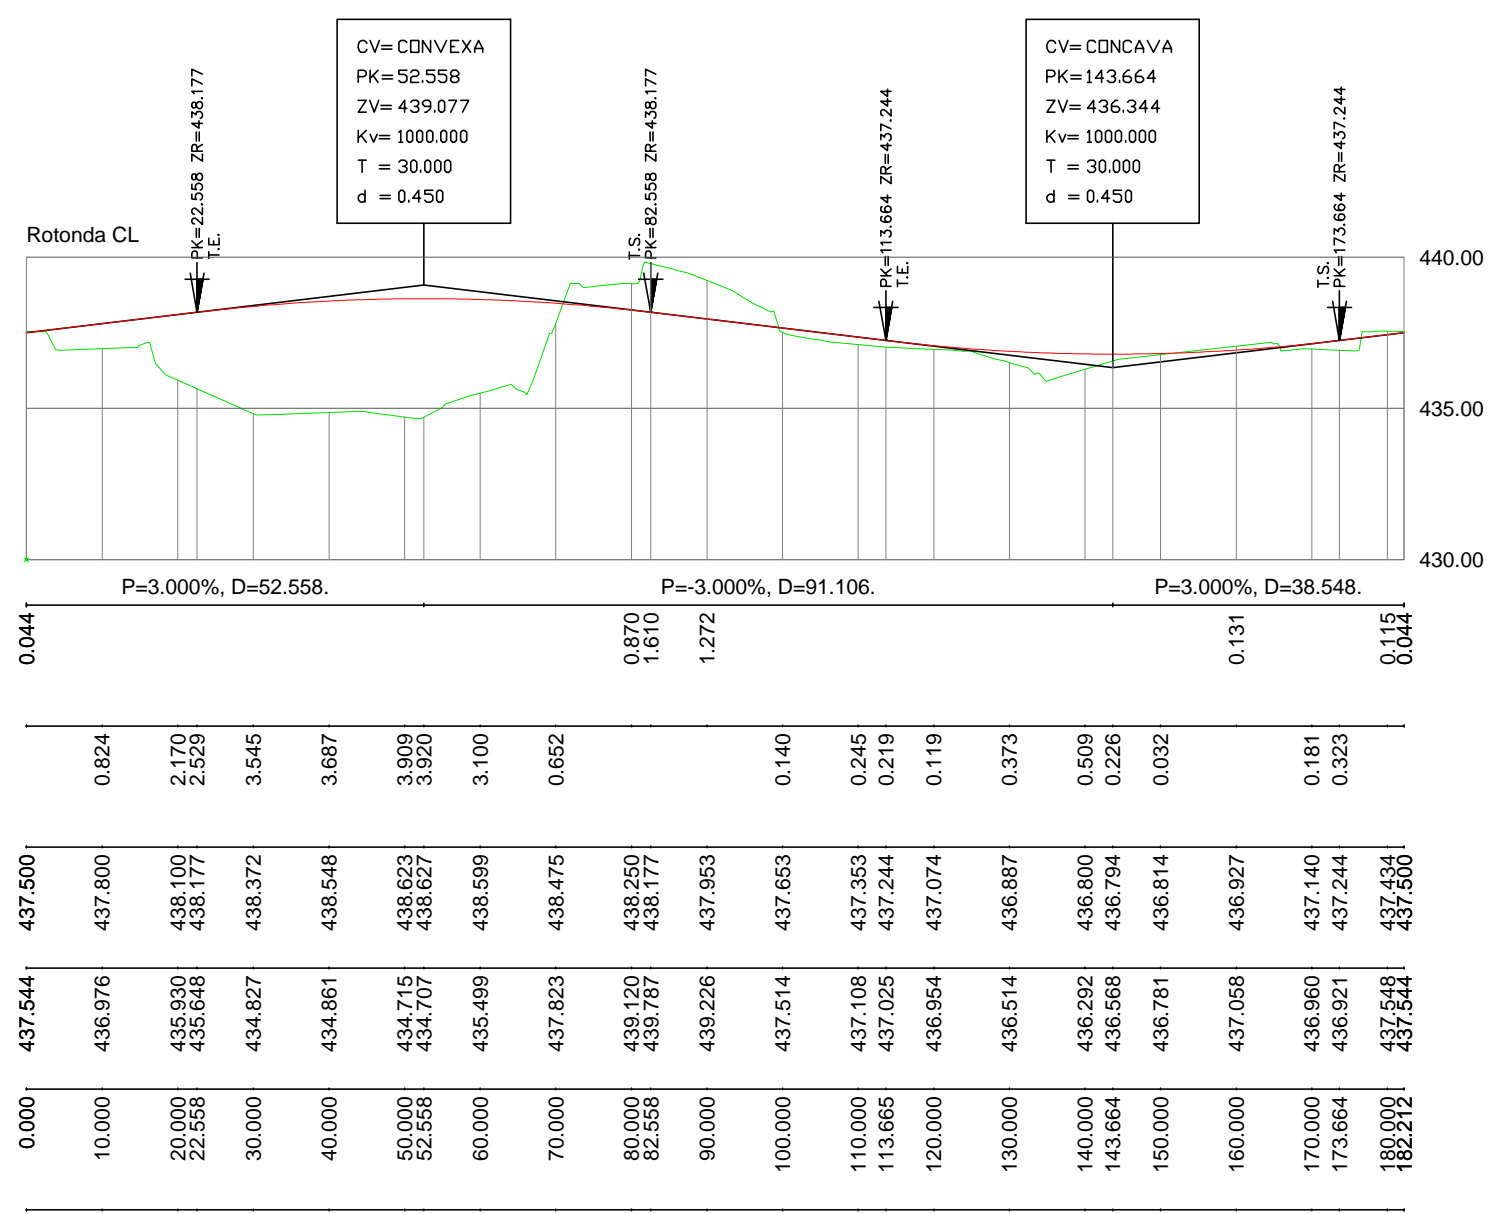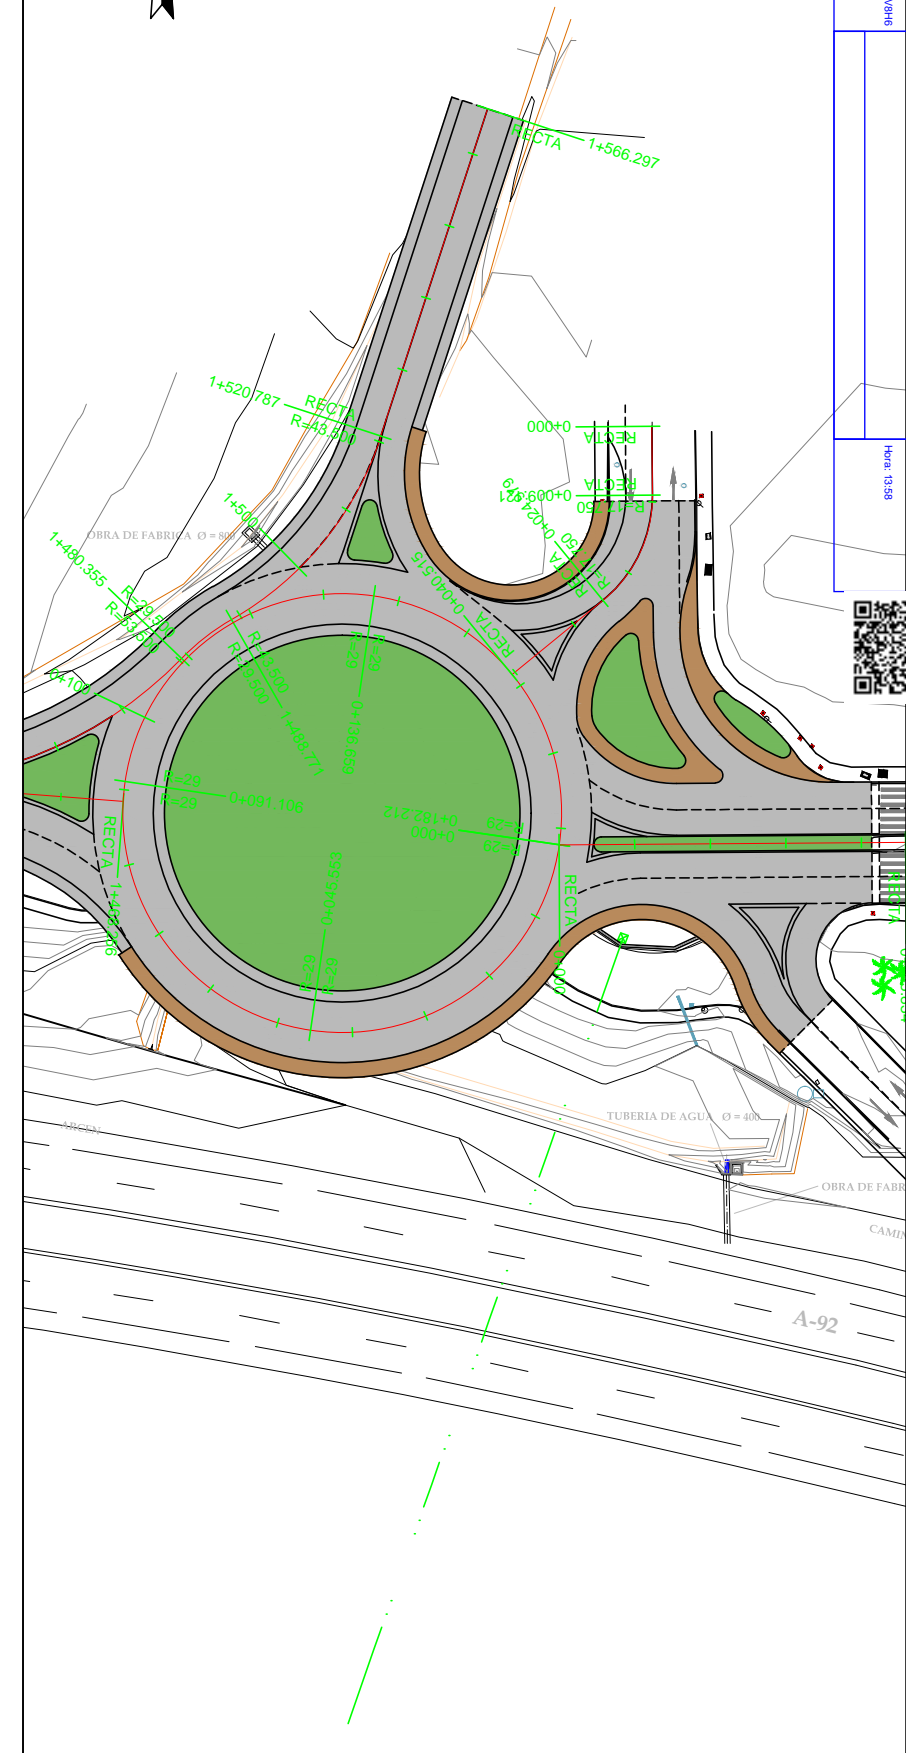


ESCALAS { HORIZONTAL = 1000
 VERTICAL = 250

P.C. 430.00
 Pendientes
 Cotas Rojas Desmante
 Cotas Rojas Terraplen
 Cotas de Rasante
 Cotas de Terreno
 Distancias a Origen


0.044																		0.044							
0.044																		0.044							
0.824	2.170	3.545	3.687	3.909	3.100	0.652	0.140	0.245	0.219	0.119	0.373	0.509	0.226	0.032	0.181	0.323	0.115								
437.500	437.800	438.100	438.372	438.548	438.623	438.627	438.599	438.475	438.250	438.177	437.953	437.653	437.353	437.244	437.074	436.887	436.800	436.794	436.814	436.927	437.140	437.244	437.434	437.500	
437.544	436.976	435.930	435.648	434.827	434.861	434.715	434.707	435.499	437.823	439.120	439.787	439.226	437.514	437.108	437.025	436.514	436.292	436.568	436.781	437.058	436.960	436.921	437.548	437.544	
0.000	10.000	20.000	22.558	30.000	40.000	50.000	52.558	60.000	70.000	80.000	82.558	90.000	100.000	110.000	113.665	120.000	130.000	140.000	143.664	150.000	160.000	170.000	173.664	180.000	182.212

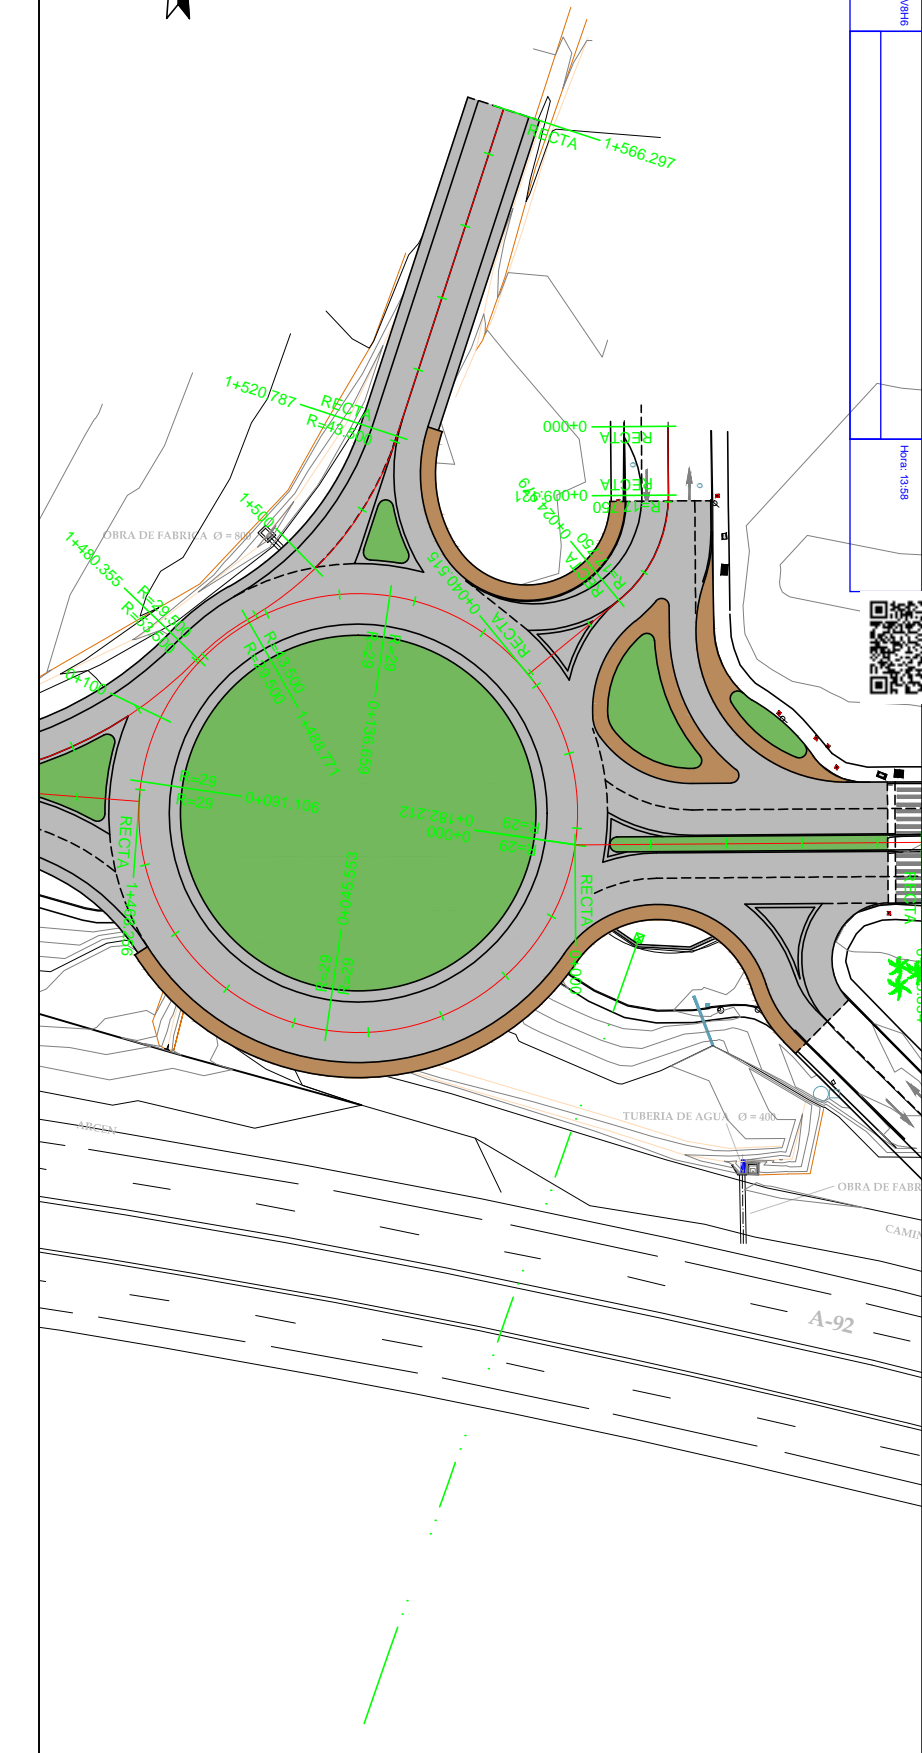


ESCALAS { HORIZONTAL = 1000
 VERTICAL = 250

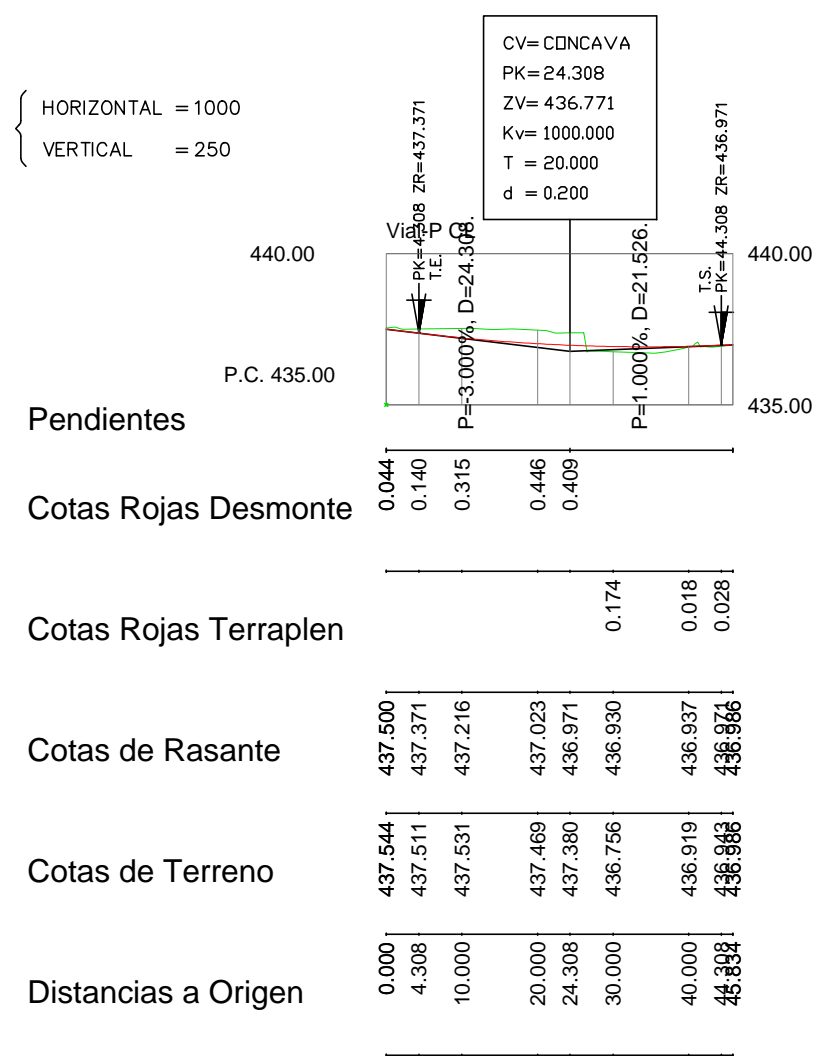

ESCALAS { HORIZONTAL = 1000
 VERTICAL = 250

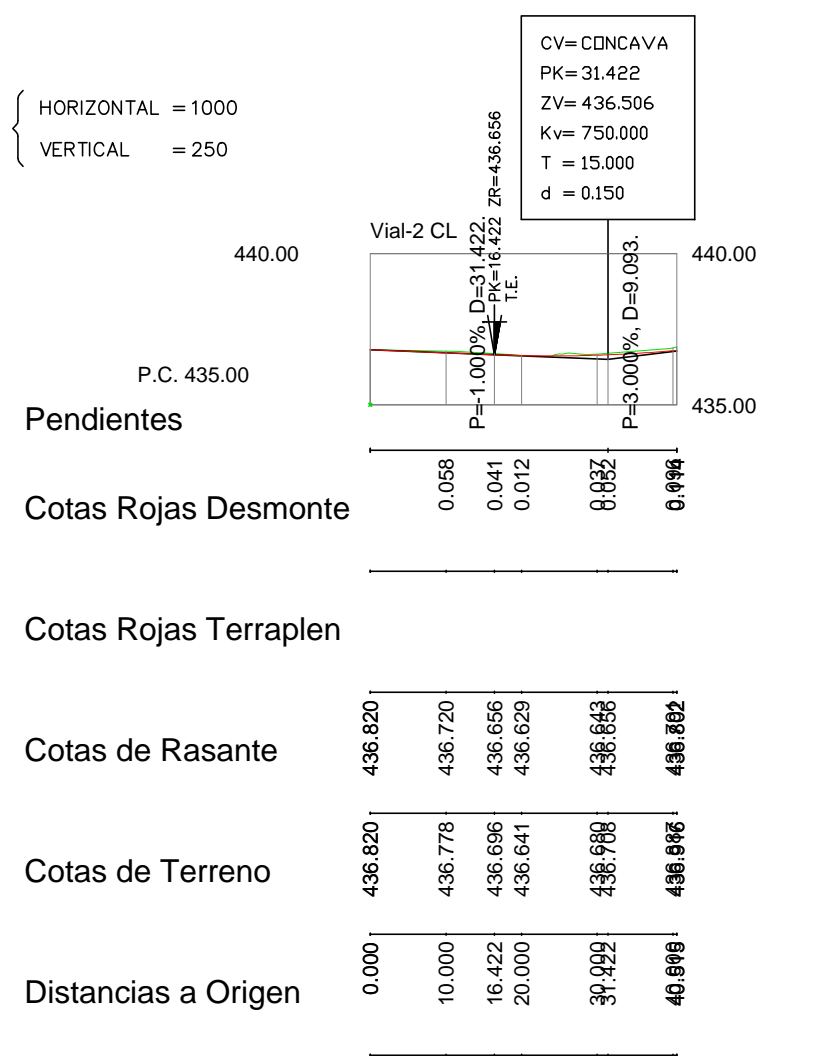

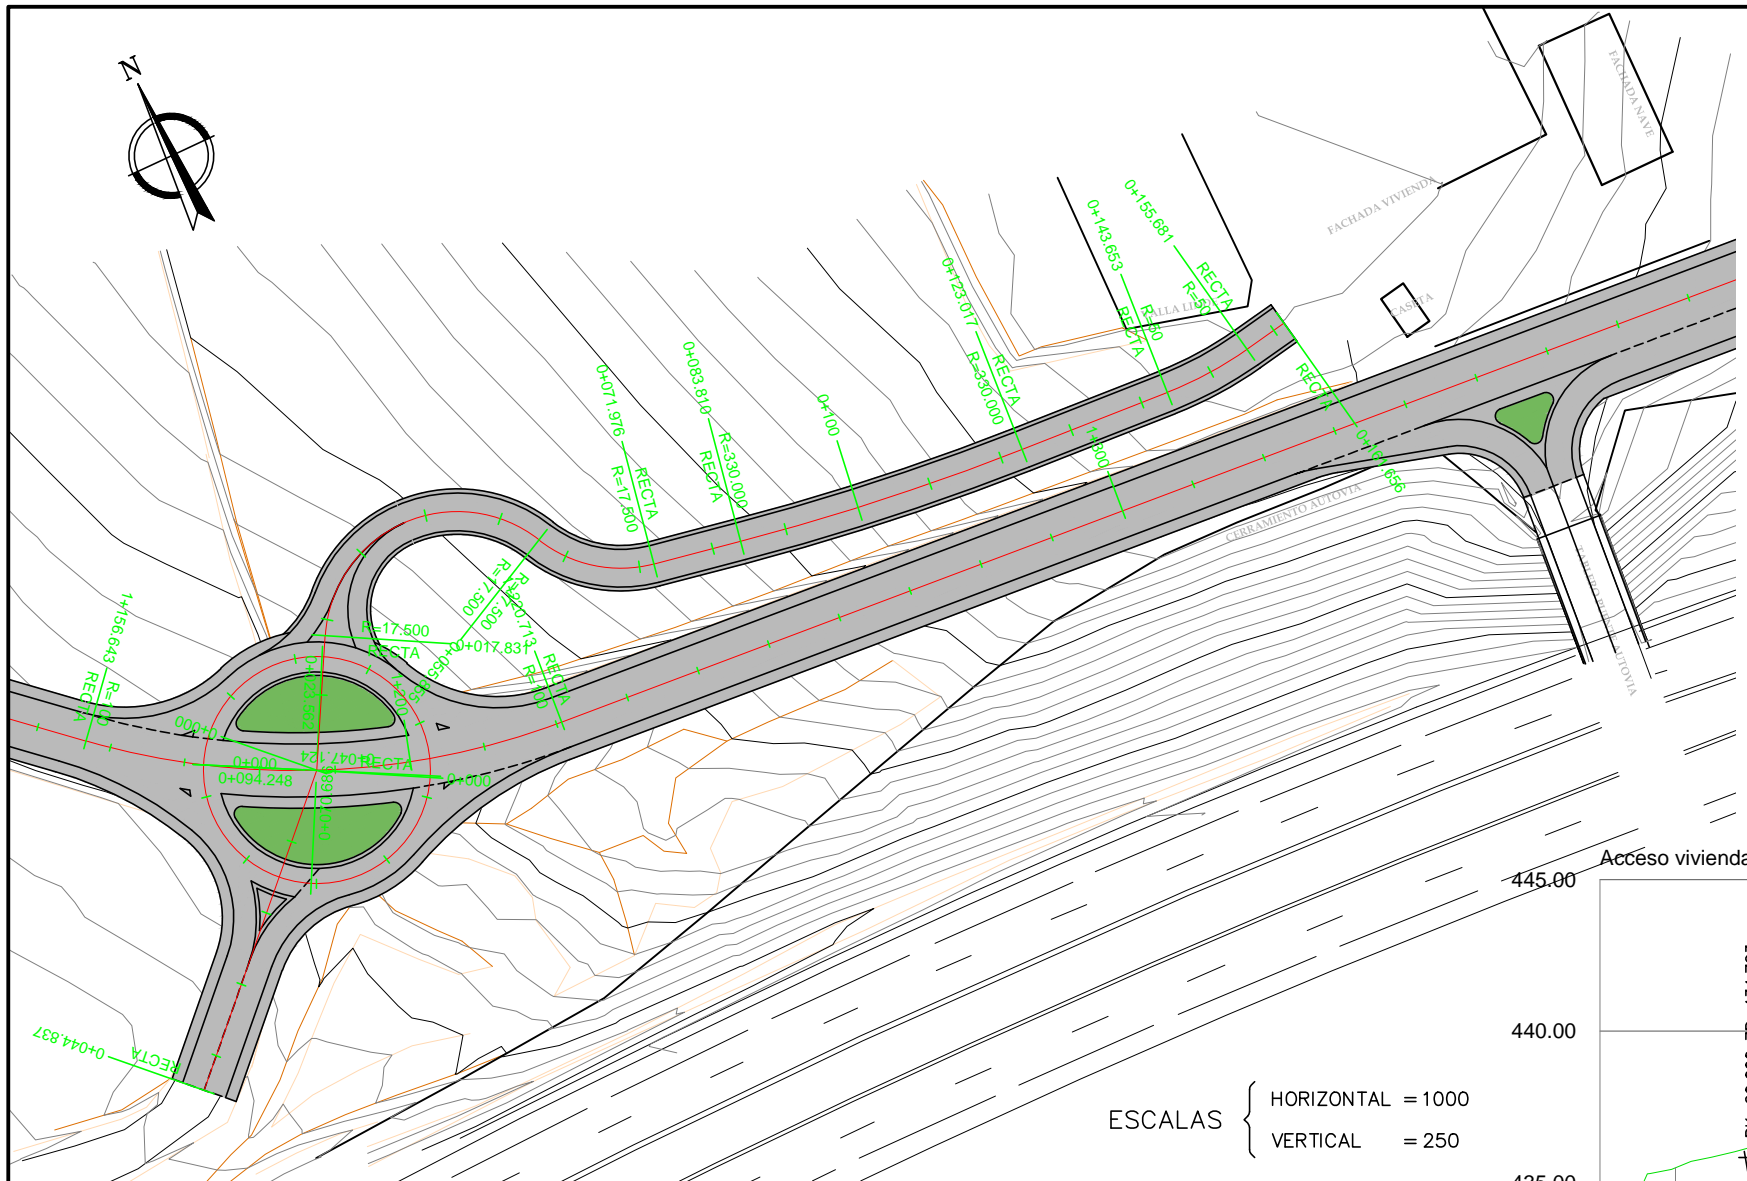

ESCALAS {
 HORIZONTAL = 1000
 VERTICAL = 250

P.C. 430.00

- Pendientes
- Cotas Rojas Desmonte
- Cotas Rojas Terraplen
- Cotas de Rasante
- Cotas de Terreno
- Distancias a Origen

