

- PAVIMENTO ASFÁLTICO. CALZADA
- PAVIMENTO ASFÁLTICO. ARCÉN
- PAVIMENTO HORMIGÓN. ACERA
- ZONAS AJARDINADAS . ROTONDAS E ISLAS




PROMOTOR: CENTRO LOGÍSTICO DE ANTEQUERA	CONSULTOR: Ingeniería, Geotecnia y Control de Calidad <small> CALLE PACÍFICO, NUMERO 72 MÁLAGA TLF: 952 25 03 080 FAX: 952 26 24 86 www.oluz.es info@oluz.es </small>	AUTOR DEL PROYECTO: D. JOSÉ ANTONIO JAIMEZ MUÑOZ INGENIERO CAMINOS, CANALES Y PUERTOS	FECHA: OCTUBRE 2019	TÍTULO: MEJORA DE LA CARRETERA MA-5408 Y ACCESO A CENTRO LOGÍSTICO DE ANTEQUERA	Nº PLANO: 9.1 Hoja 1 de 5	DESIGNACIÓN: PLANTA DE SEÑALIZACIÓN	ESCALA: 1/1.000 FORMATO: DIN A-3
---	---	---	------------------------	---	--	---	--







en la web de
07E6001CAC7900N6D6Q6U6K7J3
se puede consultar con el código

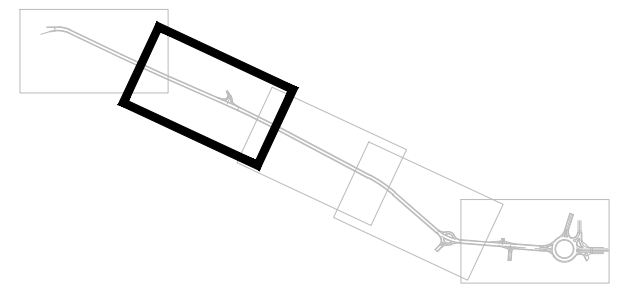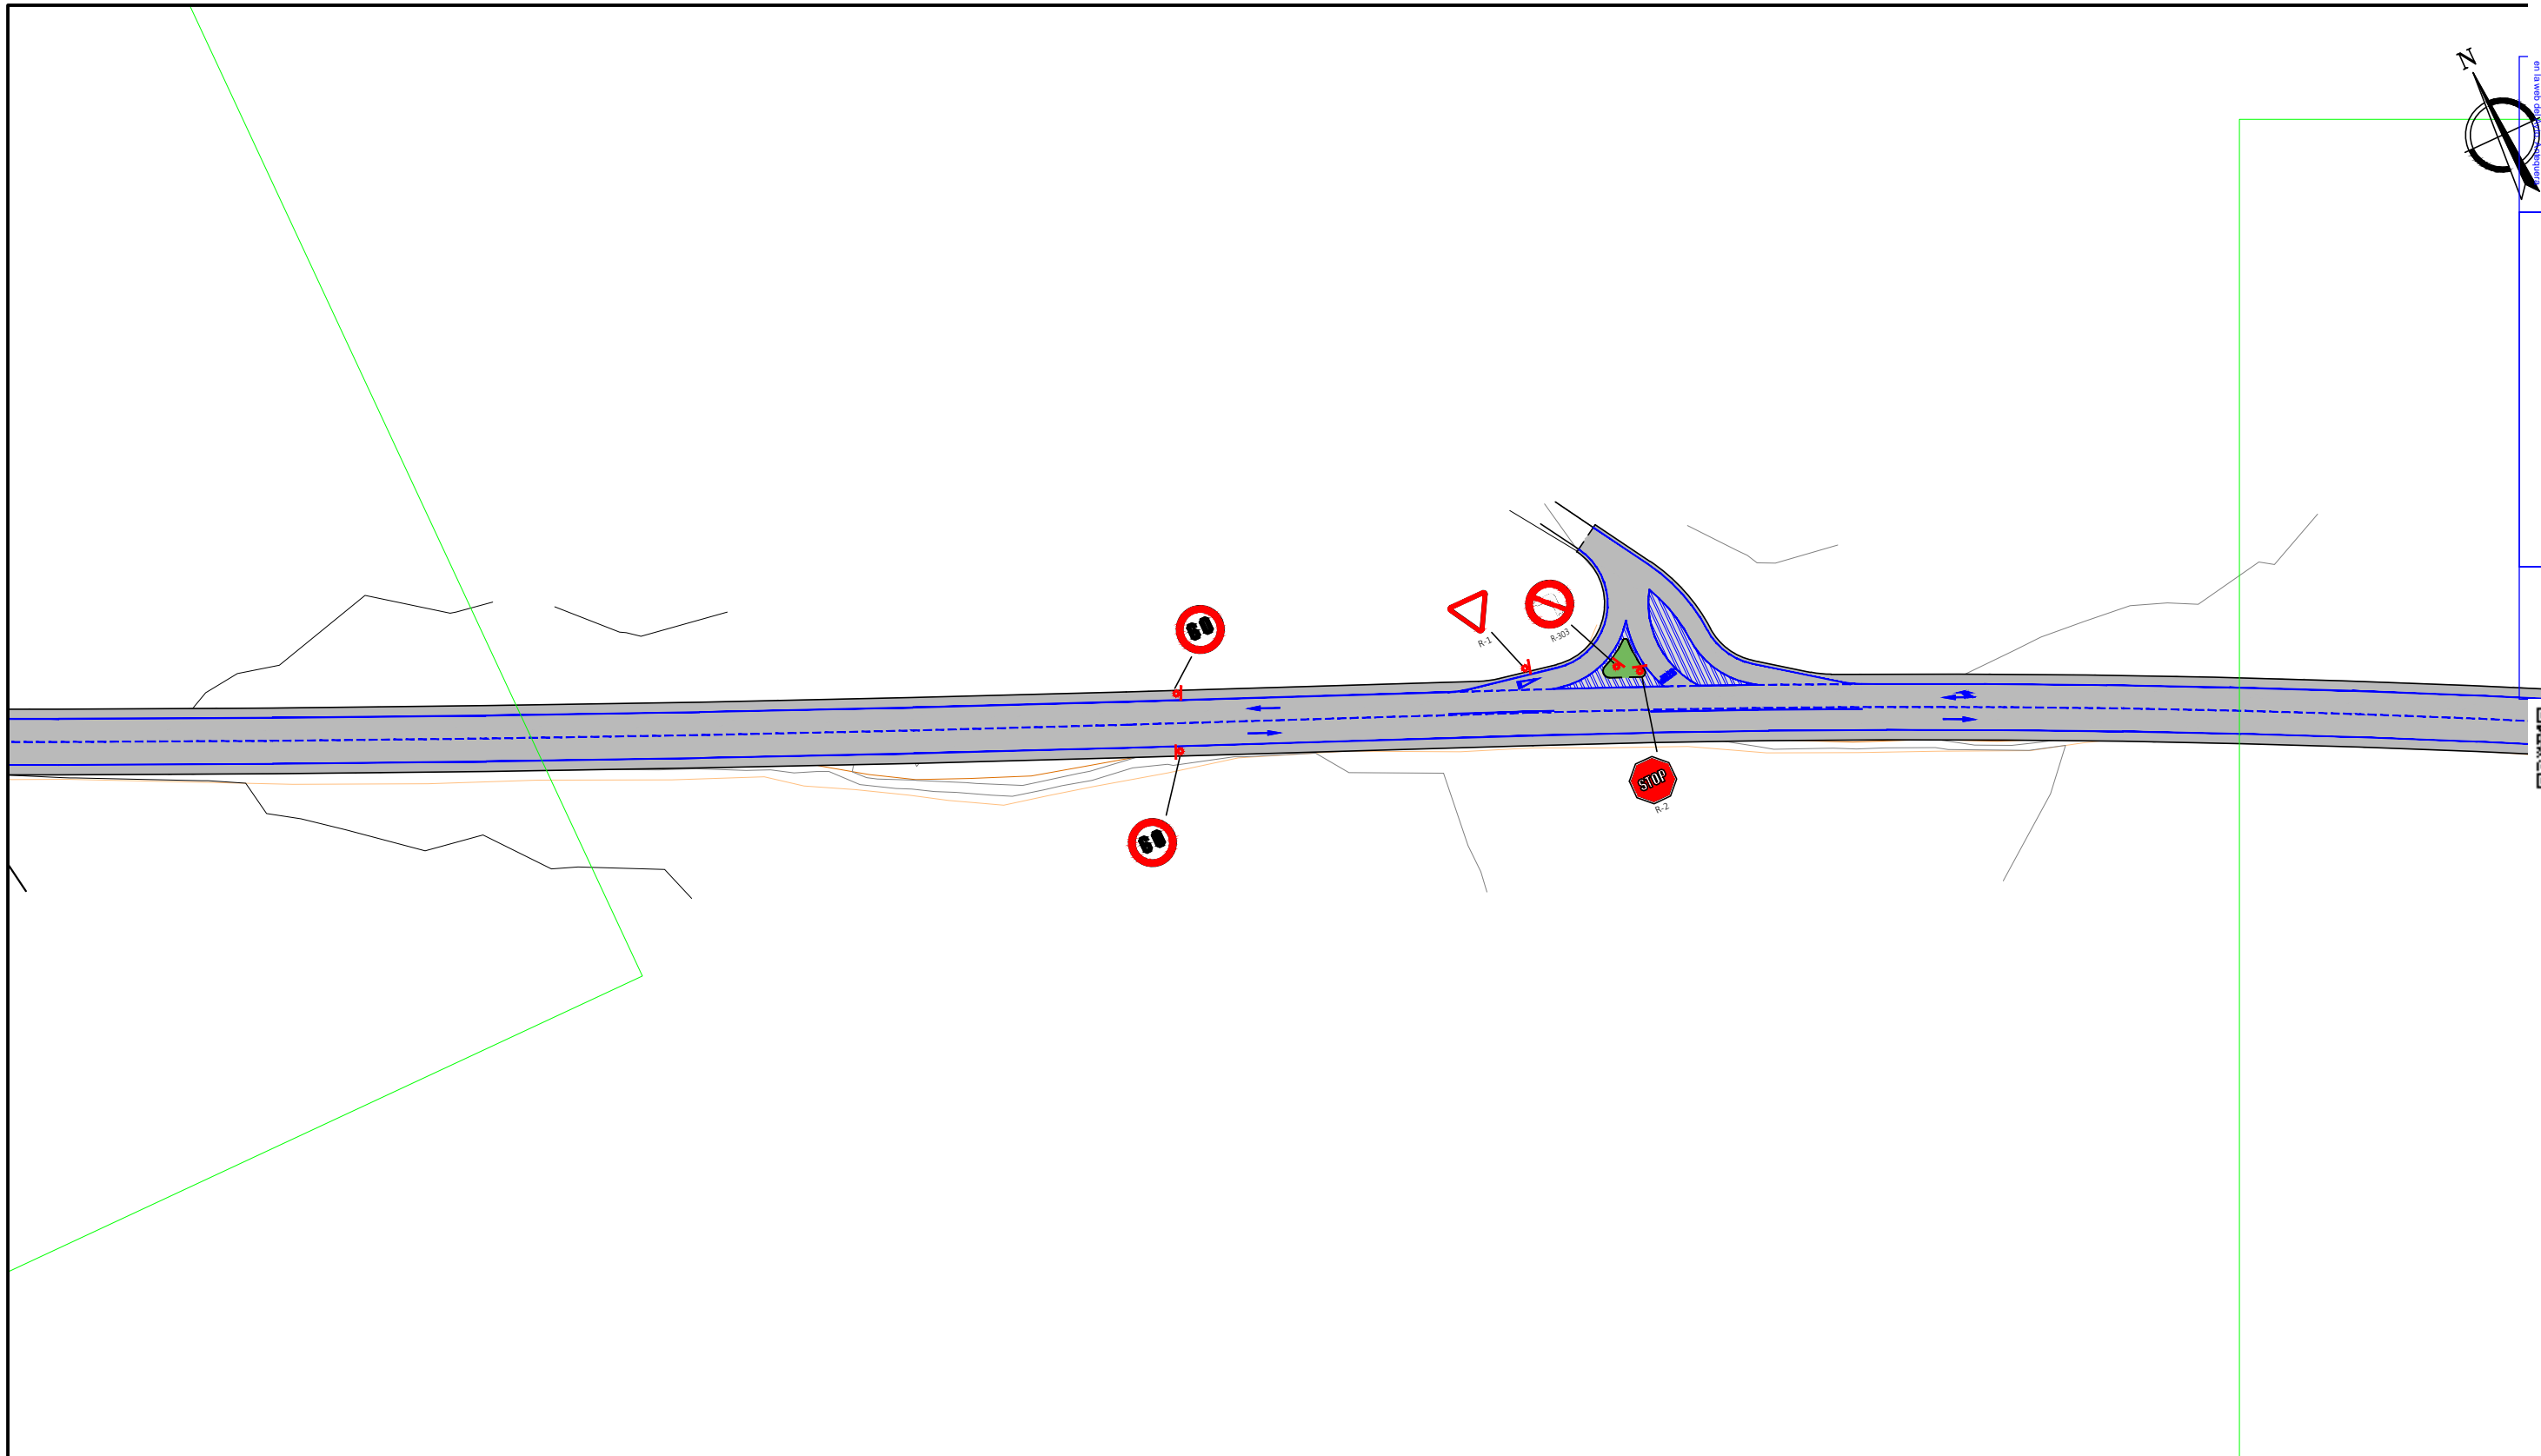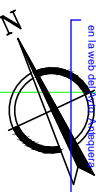07E6001CAC7900N6D6Q6U6K7J3
FIRMANTE - FECHA

DOCUENTO: 20221879161
Fecha: 10/03/2022
Hora: 13:59




-  PAVIMENTO ASFÁLTICO. CALZADA
-  PAVIMENTO ASFÁLTICO. ARCÉN
-  PAVIMENTO HORMIGÓN. ACERA
-  ZONAS AJARDINADAS . ROTONDAS E ISLAS

PROMOTOR:
**CENTRO LOGÍSTICO
DE ANTEQUERA**

CONSULTOR:

Ingeniería, Geotecnia y Control de Calidad

AUTOR DEL PROYECTO:

D. JOSÉ ANTONIO JAIMEZ MUÑOZ
INGENIERO CAMINOS, CANALES Y PUERTOS

FECHA:
OCTUBRE
2019


TÍTULO:
**MEJORA DE LA CARRETERA MA-5408 Y ACCESO
A CENTRO LOGÍSTICO DE ANTEQUERA**

Nº PLANO:
9.1
Hoja 2 de 5



DESIGNACIÓN:
PLANTA DE SEÑALIZACIÓN



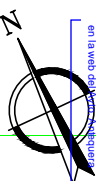

ESCALA:
1/1.000
FORMATO: DIN A-3

CSV: 07E6001CAC7900N6D6Q6U6K7J3

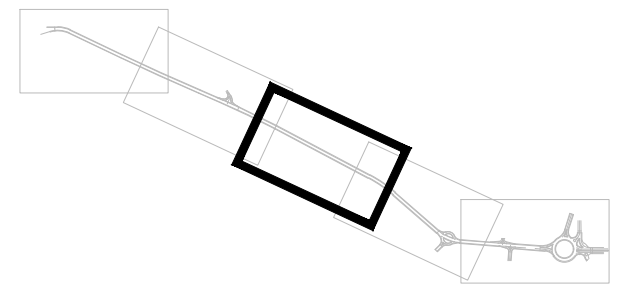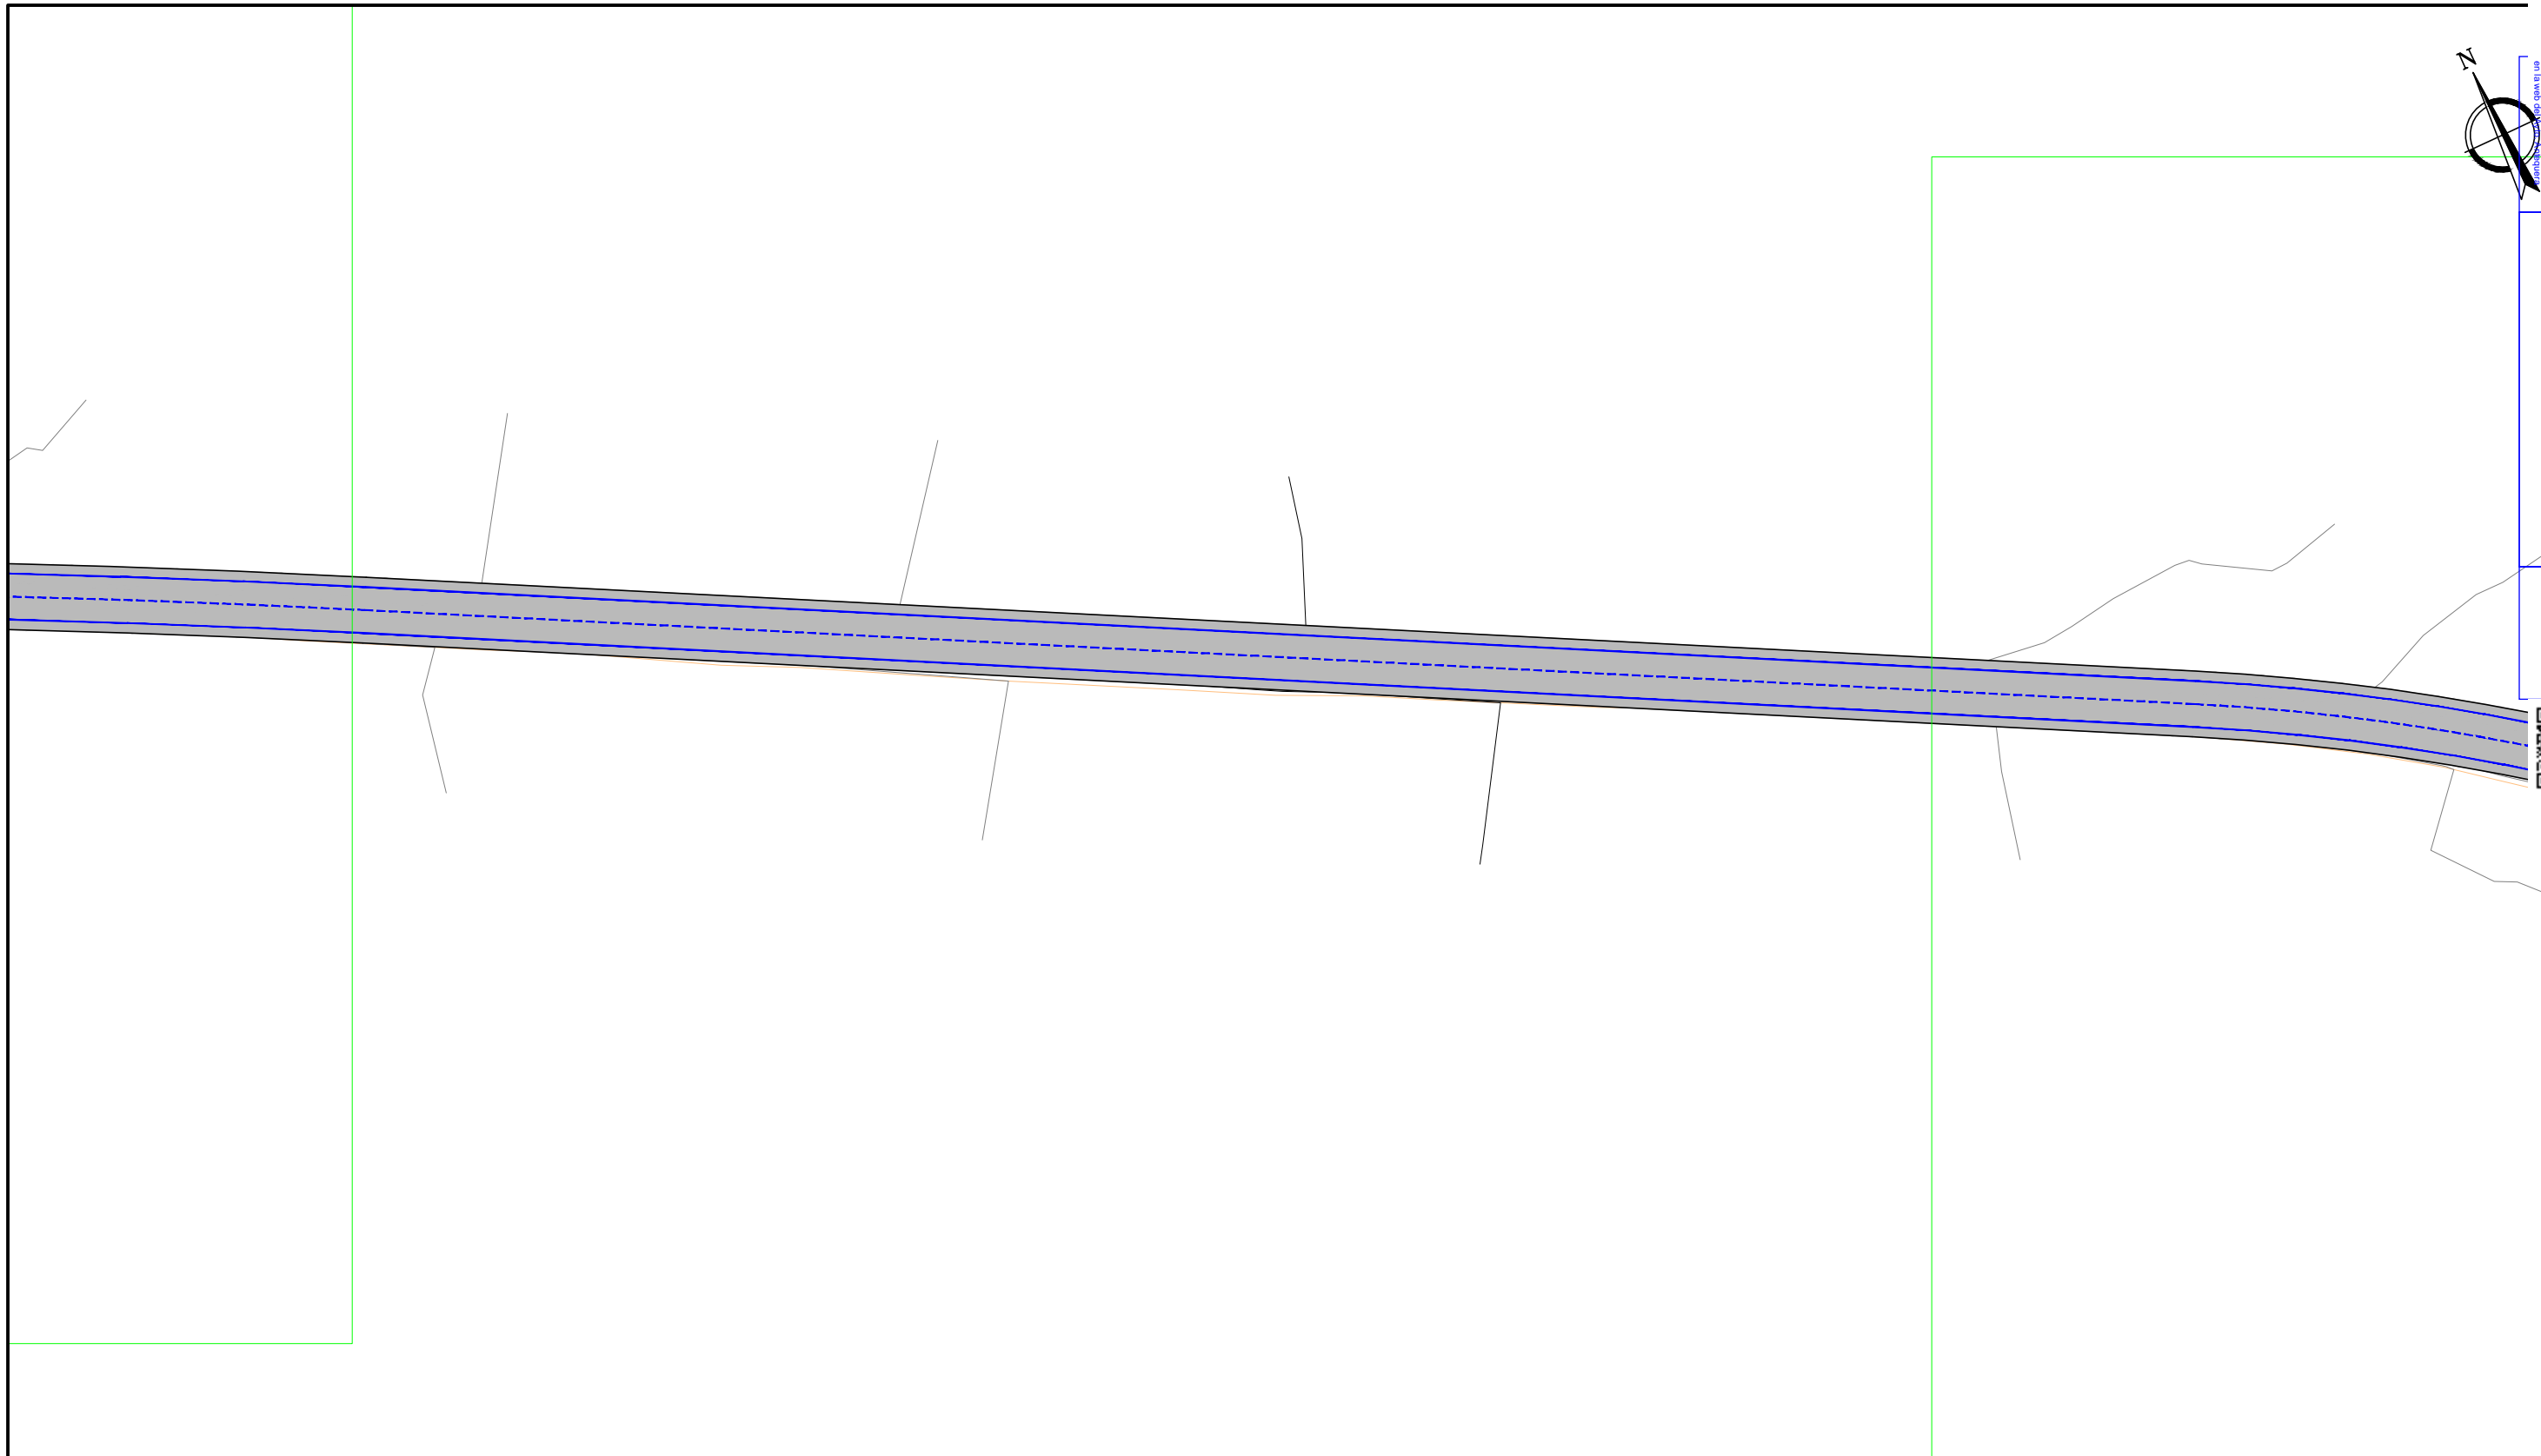



en la web de la Junta de Andalucía
 07E6001CAC7900N6D6Q6U6K7J3
 se puede comprobar con el código
 07E6001CAC7900N6D6Q6U6K7J3
 FIRMANTE - FECHA
 D. JOSÉ ANTONIO JAIMEZ MUÑOZ
 2022/10/13
 Hora: 13:59
 Fecha: 2022/10/13



-  PAVIMENTO ASFÁLTICO. CALZADA
-  PAVIMENTO ASFÁLTICO. ARCÉN
-  PAVIMENTO HORMIGÓN. ACERA
-  ZONAS AJARDINADAS . ROTONDAS E ISLAS


PROMOTOR: CENTRO LOGÍSTICO DE ANTEQUERA	CONSULTOR:  Ingeniería, Geotecnia y Control de Calidad	CALLE PACÍFICO, NUMERO 72 MÁLAGA TLF: 952 25 03 080 FAX: 952 26 24 86 www.oluz.es info@oluz.es	AUTOR DEL PROYECTO:  D. JOSÉ ANTONIO JAIMEZ MUÑOZ INGENIERO CAMINOS, CANALES Y PUERTOS	FECHA: OCTUBRE 2019	TITULO: MEJORA DE LA CARRETERA MA-5408 Y ACCESO A CENTRO LOGÍSTICO DE ANTEQUERA	Nº PLANO: 9.1 Hoja 3 de 5	DESIGNACIÓN: PLANTA DE SEÑALIZACIÓN	ESCALA: 1/1.000 FORMATO: DIN A-3
---	---	---	--	------------------------	---	--	---	--

CSV: 07E6001CAC7900N6D6Q6U6K7J3

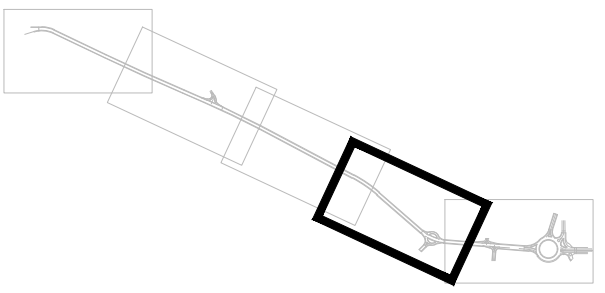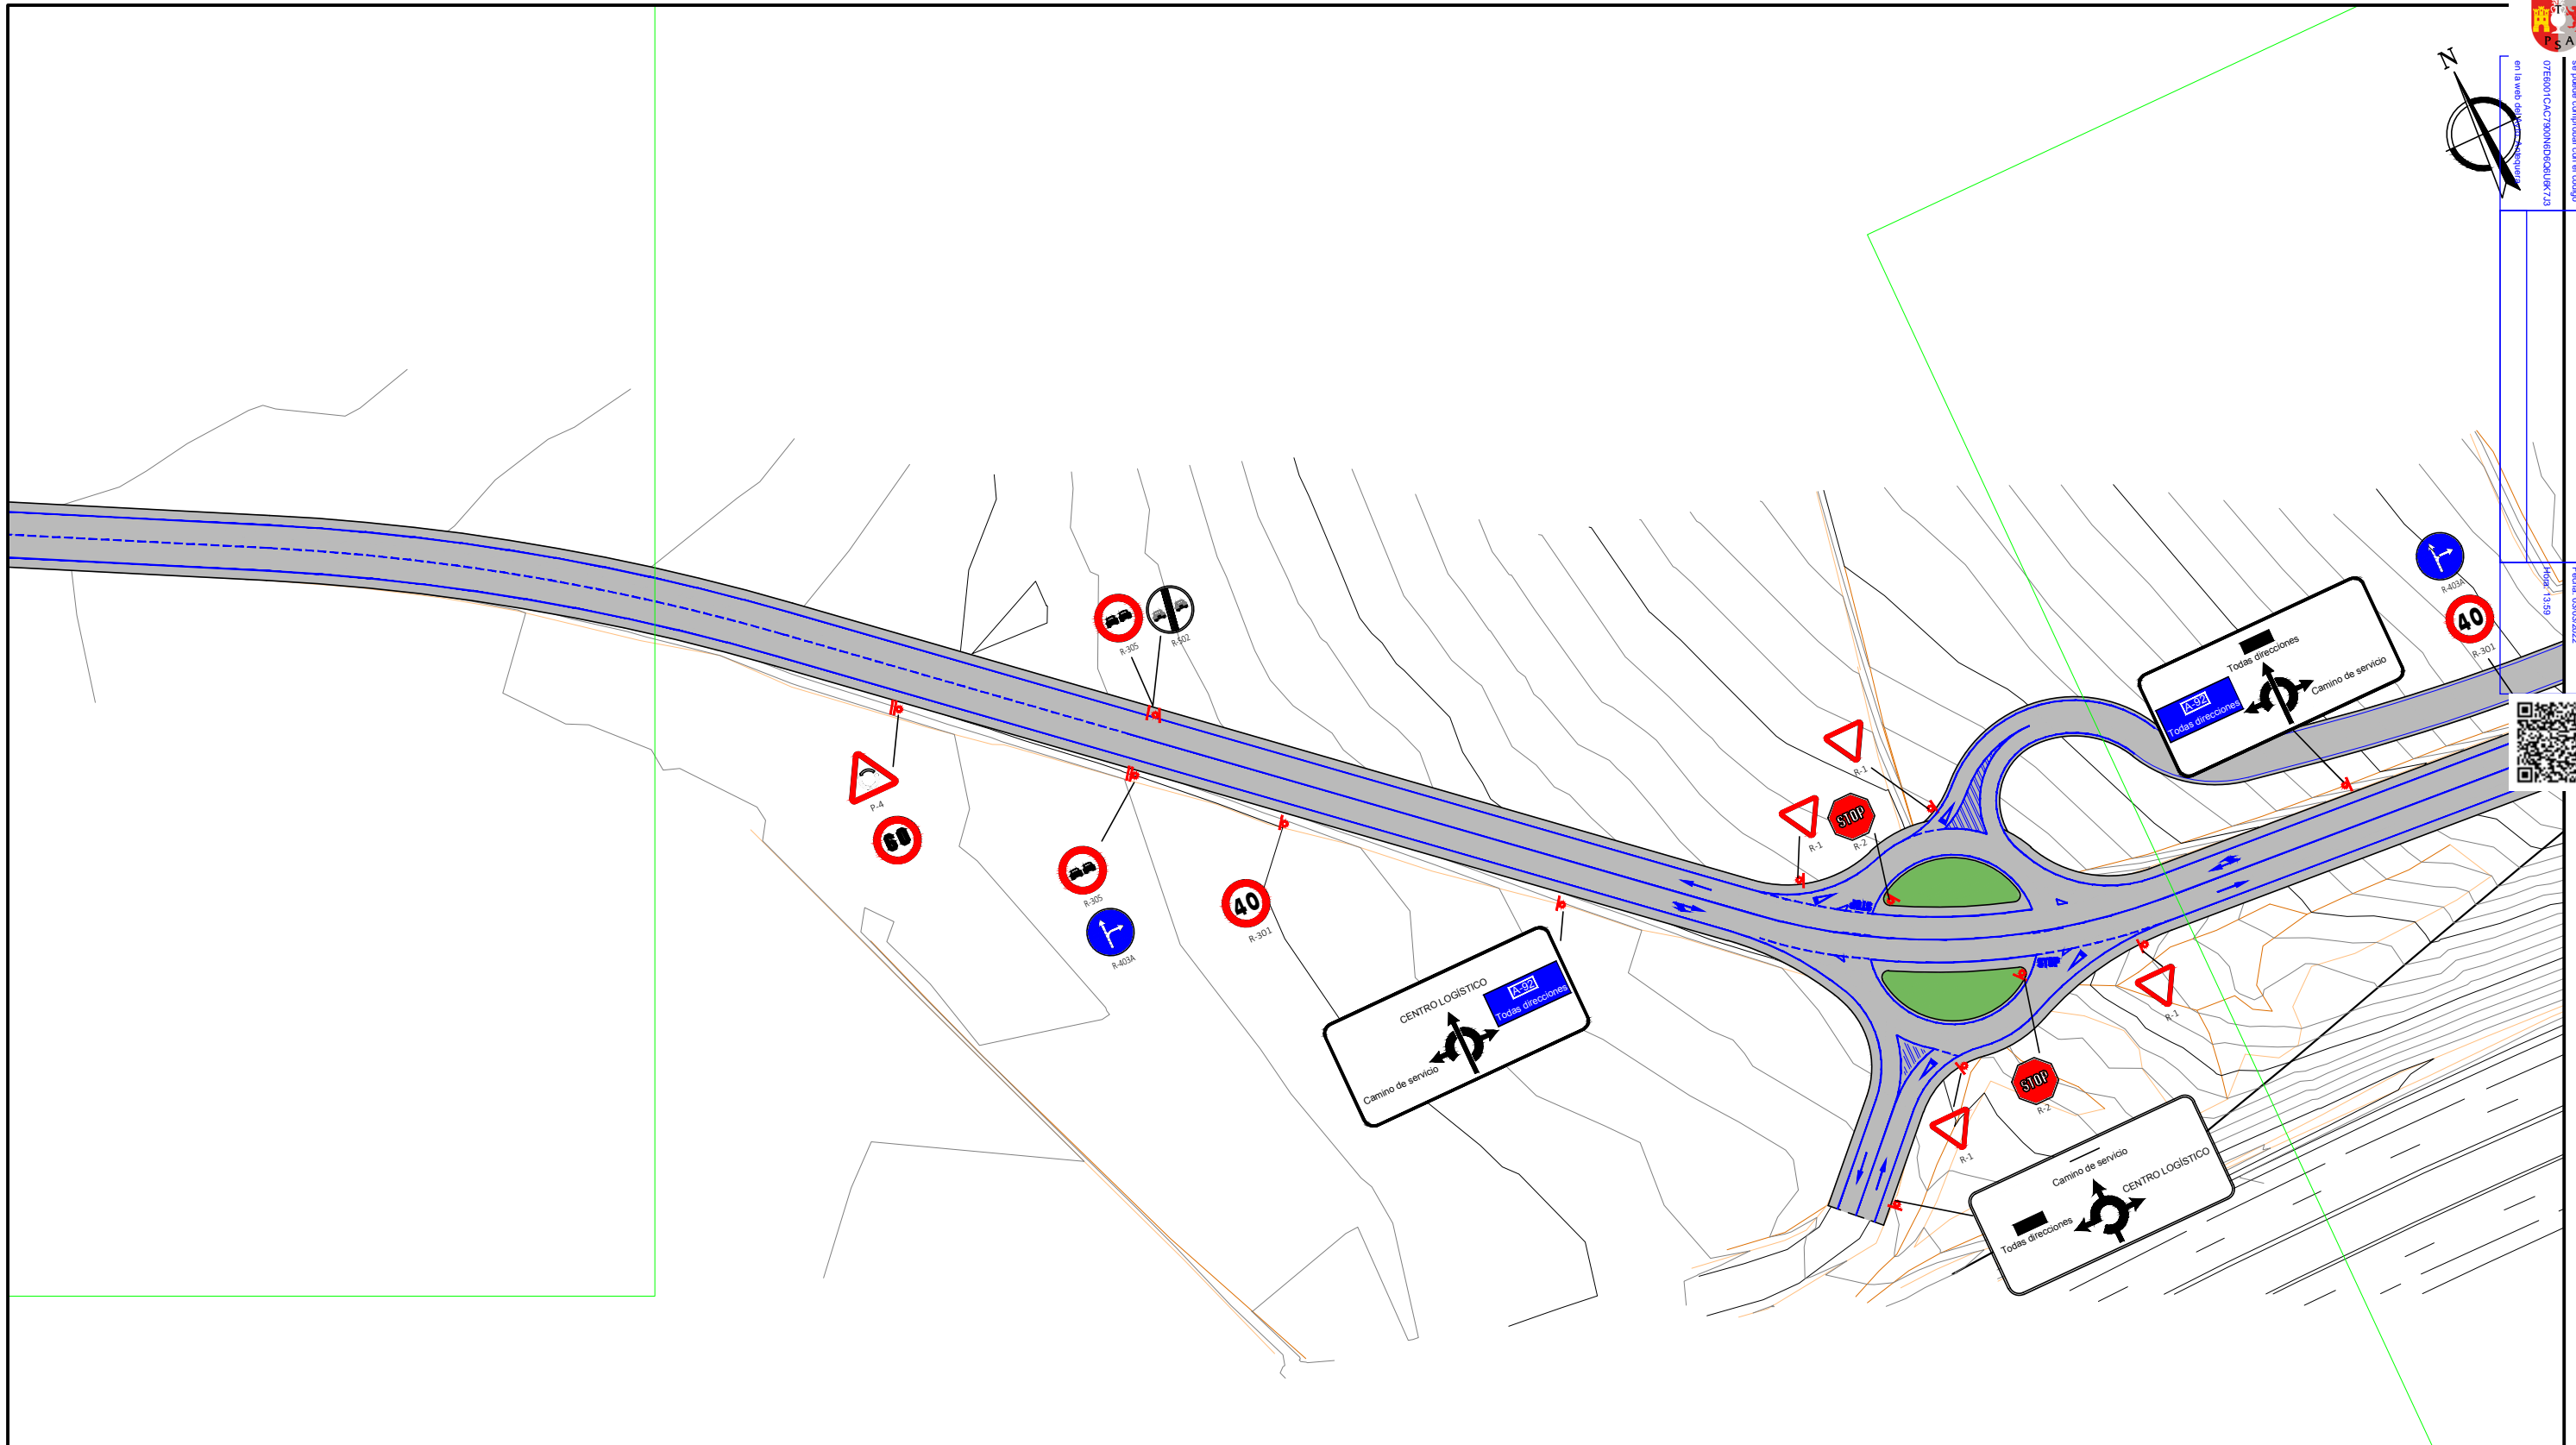


- PAVIMENTO ASFÁLTICO. CALZADA
- PAVIMENTO ASFÁLTICO. ARCÉN
- PAVIMENTO HORMIGÓN. ACERA
- ZONAS AJARDINADAS . ROTONDAS E ISLAS

PROMOTOR: CENTRO LOGÍSTICO DE ANTEQUERA	CONSULTOR: OLUZ Ingeniería, Geotecnia y Control de Calidad	CALLE PACÍFICO, NUMERO 72 MÁLAGA TLF: 952 25 03 080 FAX: 952 26 24 86 www.oluz.es info@oluz.es	AUTOR DEL PROYECTO: D. JOSÉ ANTONIO JAÍMEZ MUÑOZ INGENIERO CAMINOS, CANALES Y PUERTOS	FECHA: OCTUBRE 2019	TÍTULO: MEJORA DE LA CARRETERA MA-5408 Y ACCESO A CENTRO LOGÍSTICO DE ANTEQUERA	Nº PLANO: 9.1 Hoja 4 de 5	DESIGNACIÓN: PLANTA DE SEÑALIZACIÓN	ESCALA: 1/1.000 FORMATO: DIN A-3
---	---	---	--	------------------------	---	--	---	--

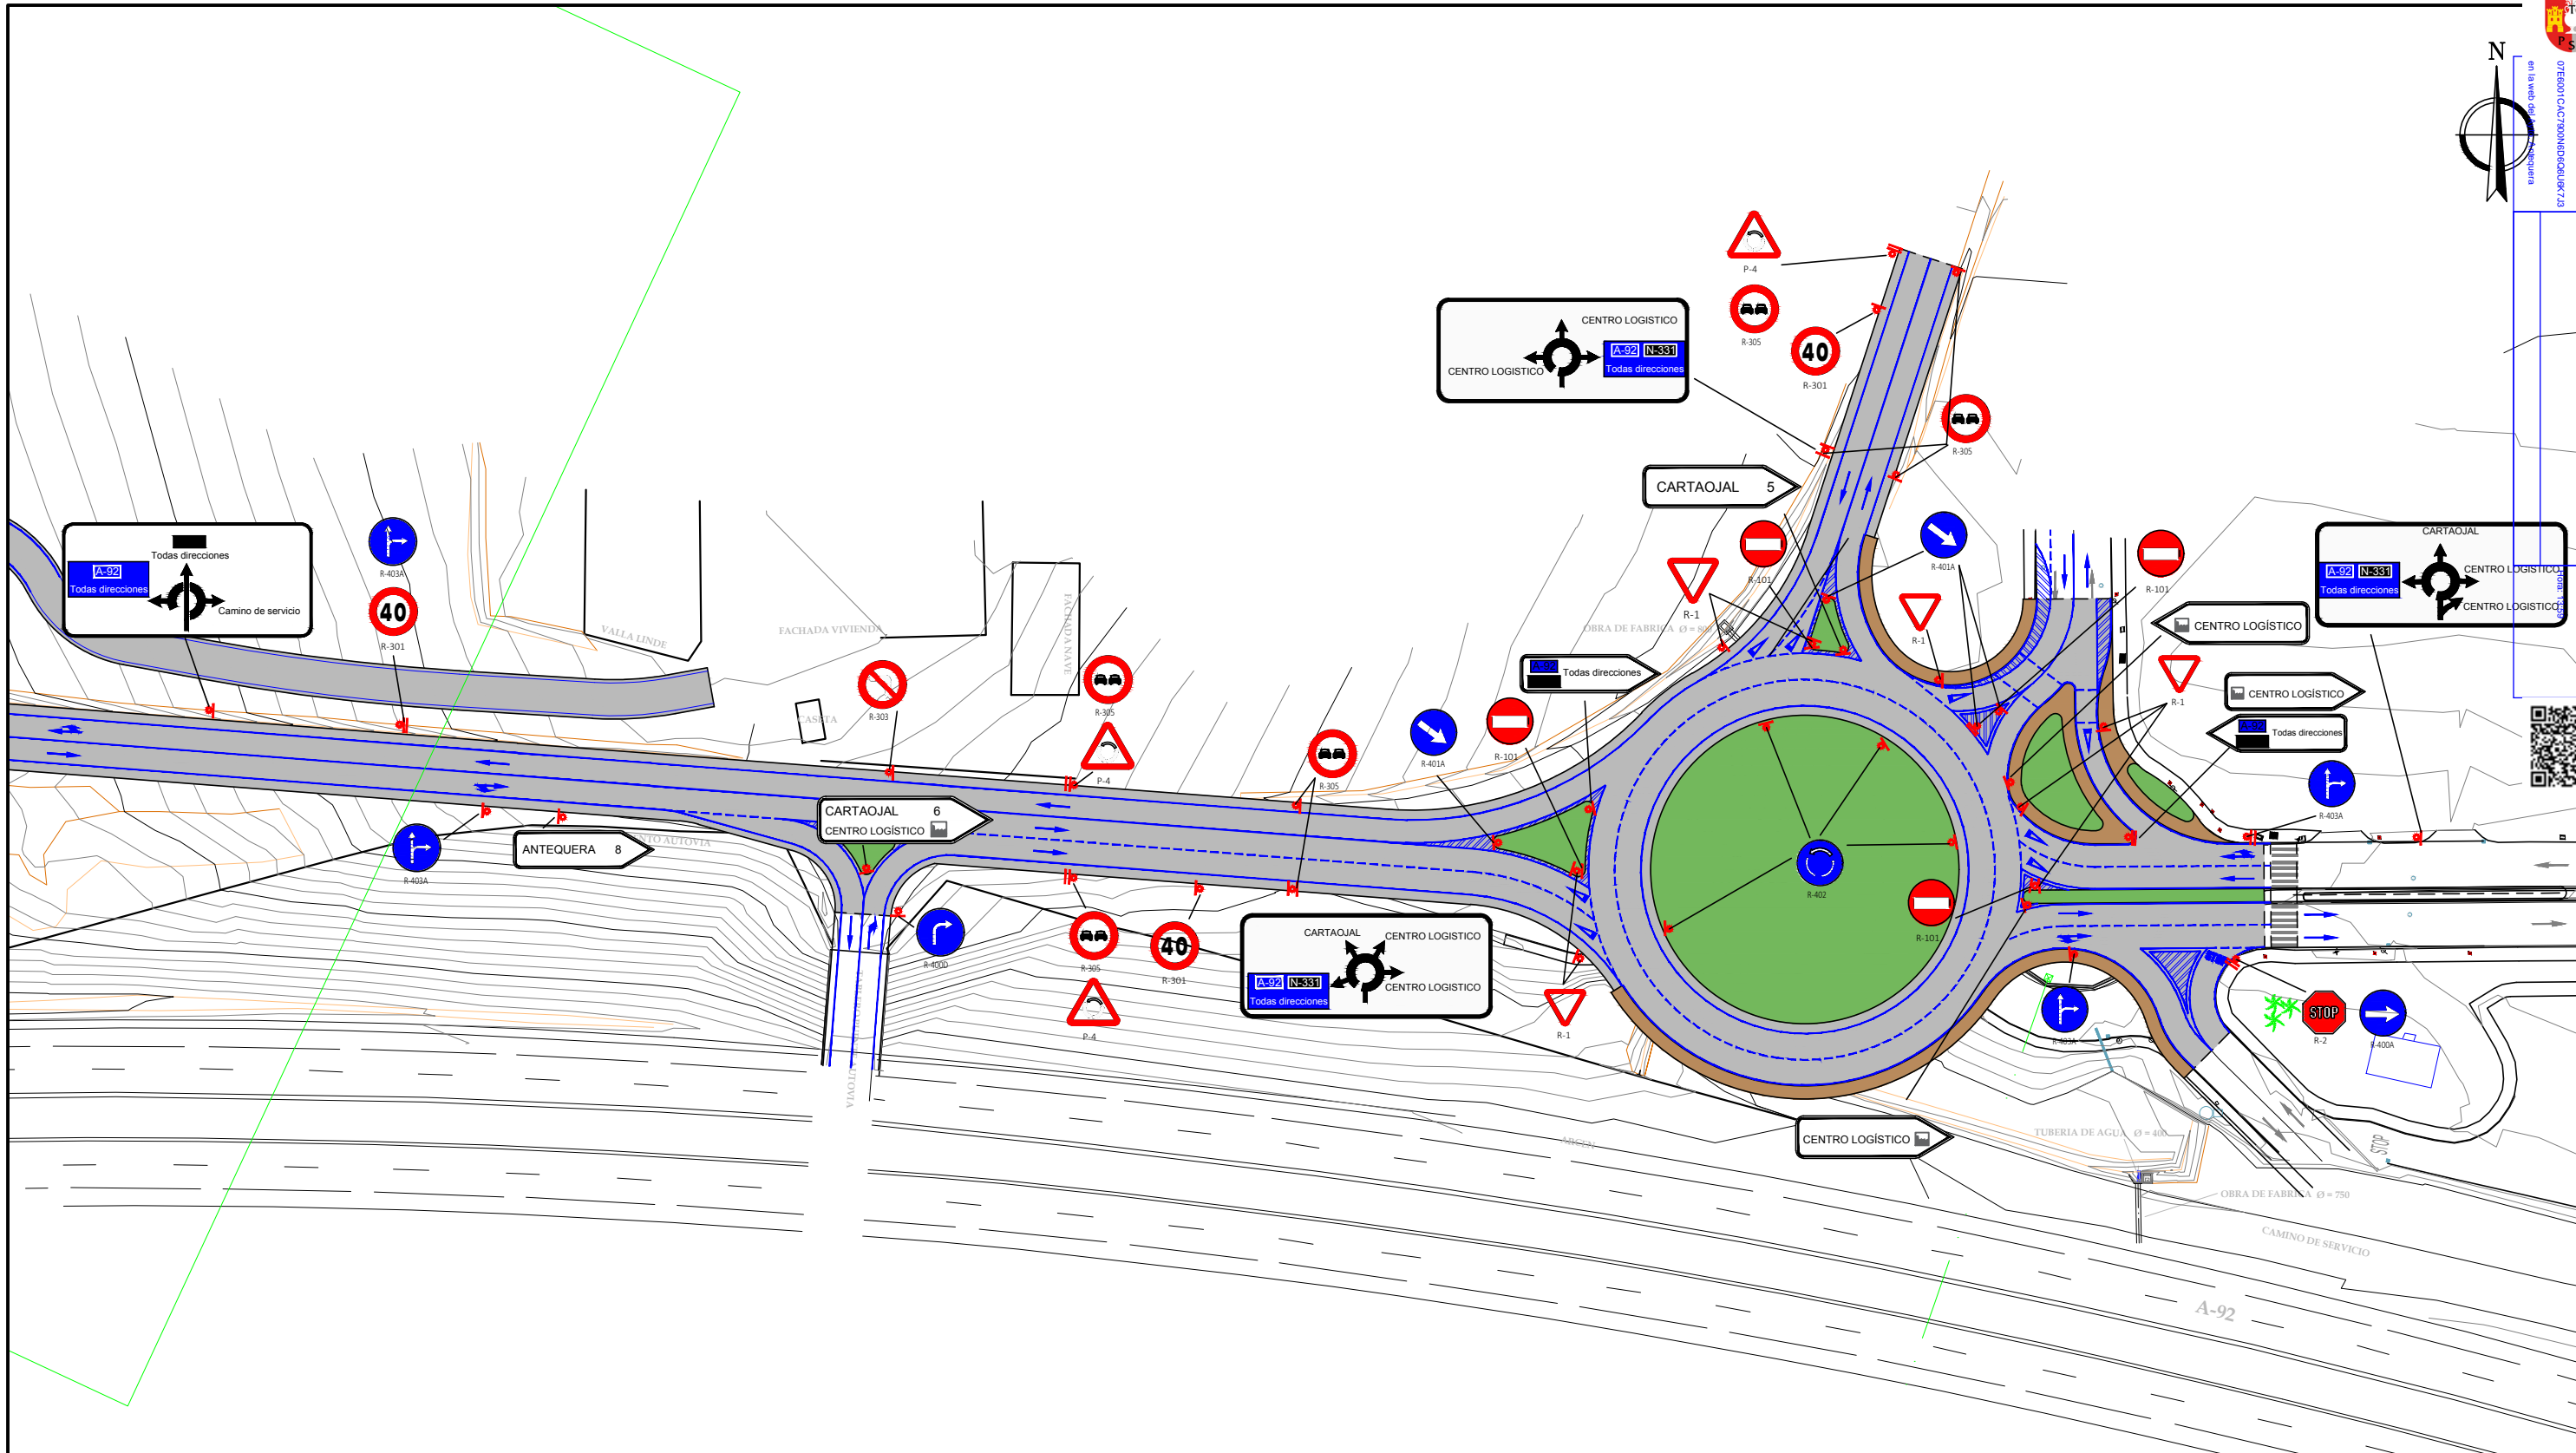

- PAVIMENTO ASFÁLTICO. CALZADA
- PAVIMENTO ASFÁLTICO. ARCÉN
- PAVIMENTO HORMIGÓN. ACERA
- ZONAS AJARDINADAS . ROTONDAS E ISLAS

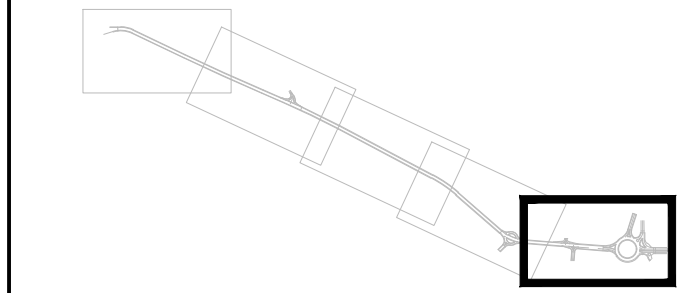

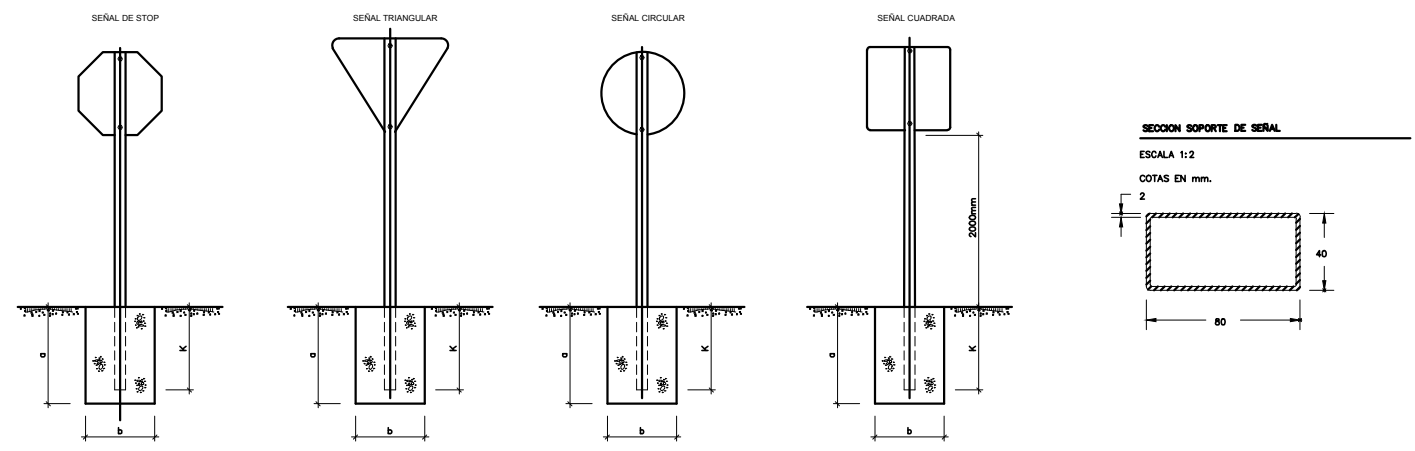









TABLA DE CIMENTACIÓN Y ANCLAJE (SEÑALES)

SEÑALES	SOPORTES			EMPOTRAMIENTO "K"	CIMENTACIÓN		
	m	n	e		a	b	c
STOP	80	40	2.5	600	700	500	520
TRIANGULAR	80	40	2.5	435	700	500	520
CIRCULAR	80	40	2.5	515	700	500	520
CUADRADA	80	40	2.5	520	700	500	520

COTAS EN MILÍMETROS

- NOTAS:
- 1- SOPORTES Y SEÑALES DE ACERO GALVANIZADO.
 - 2- CARACTERÍSTICAS (MATERIALES, COLOR, DIMENSIONES, ETC.) SEGÚN LAS INSTRUCCIONES 8.1 Y 2-IC DEL M.O.P.T.

MARCAS TRANSVERSALES

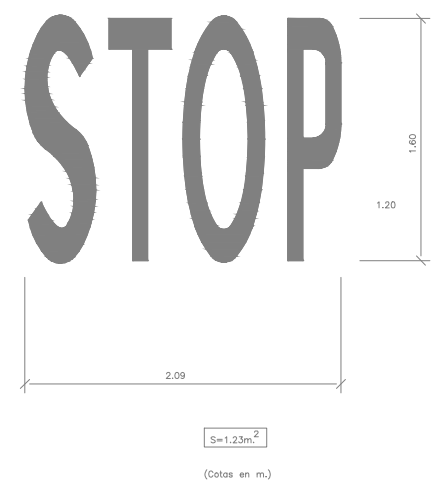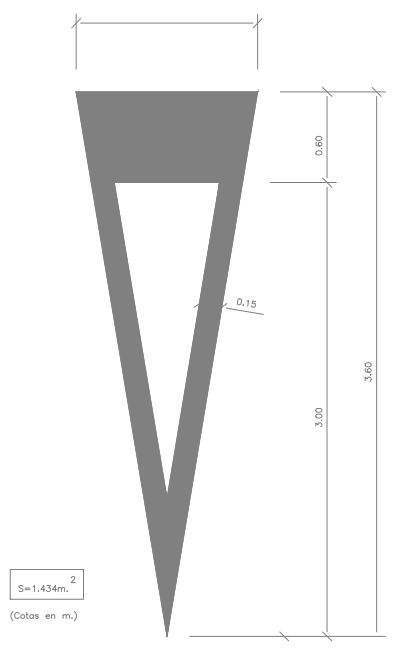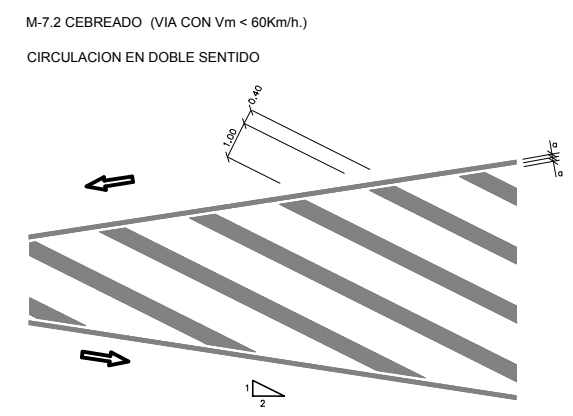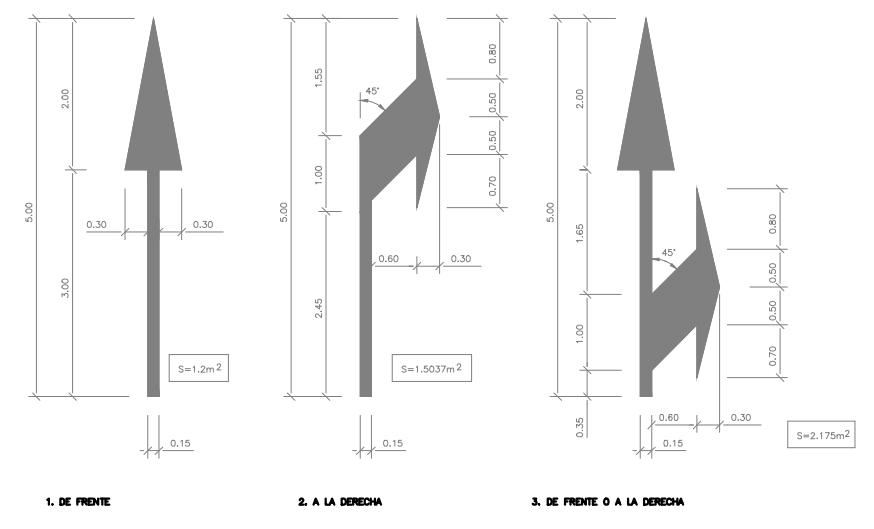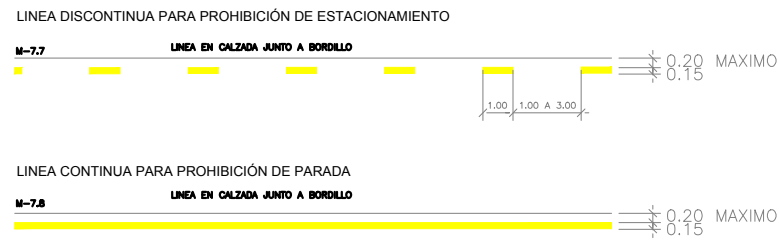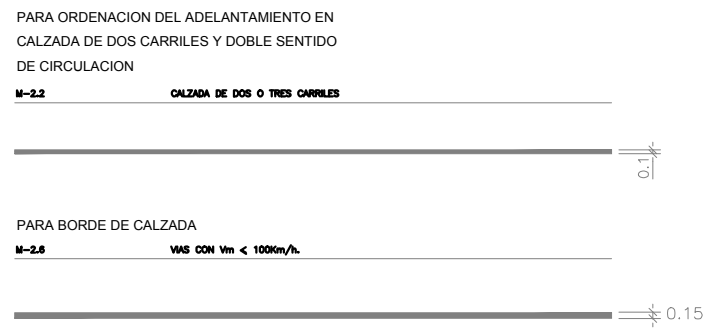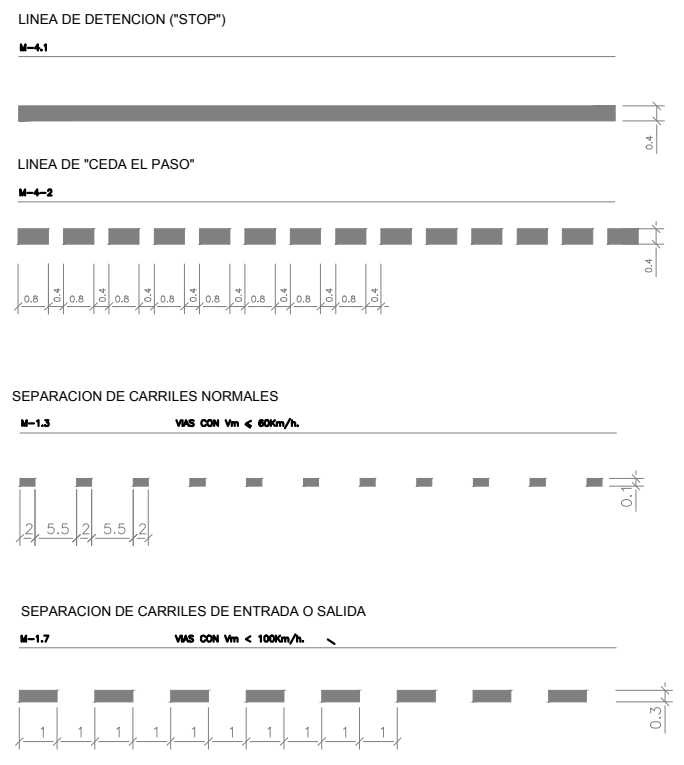

NOTAS:
 SEÑALIZACIÓN HORIZONTAL PINTURA TERMOPLÁSTICA EN CALIENTE REFLECTANCIA SEÑALES Y CARTELES RA2




DETALLE DE PIEZA SEPARADORA


SIN ESCALA

Cotas expresadas en mm.

CUADRADILLO DE CHAPA DE
ACERO GALV. 200mm. DE LONGITUD

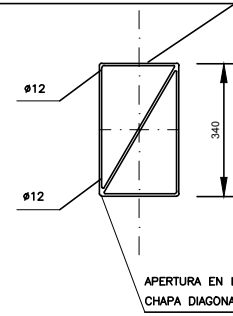


BULONES #10 CON TORNILLOS, TUERCAS Y ARANDELAS
CADA UNO (UNO A CADA LADO DEL ALMA)

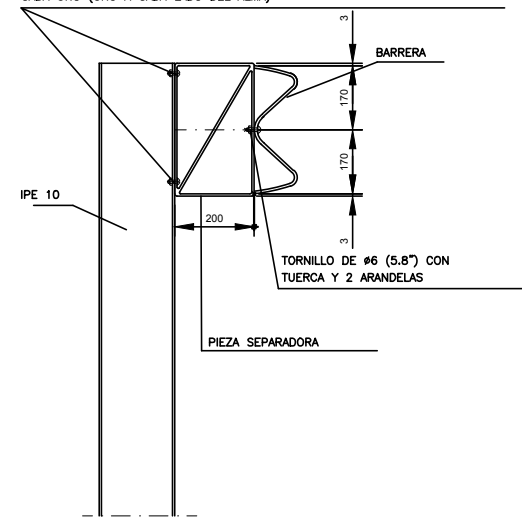

SECCION TRANSVERSAL

SIN ESCALA

Cotas expresadas en mm.

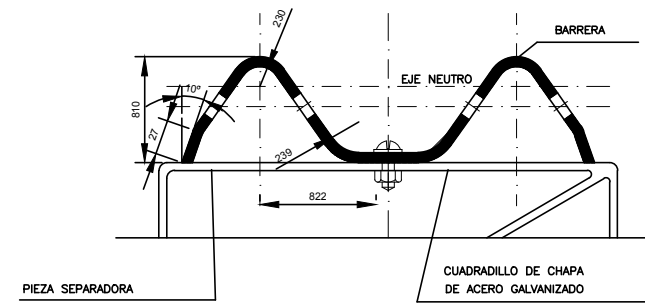





ANCLAJE DEL ALA DE LA BARRERA

(EXTREMO INICIAL)
ALZADO

JUNTA DE VIGAS

SIN ESCALA

Cotas expresadas en mm.

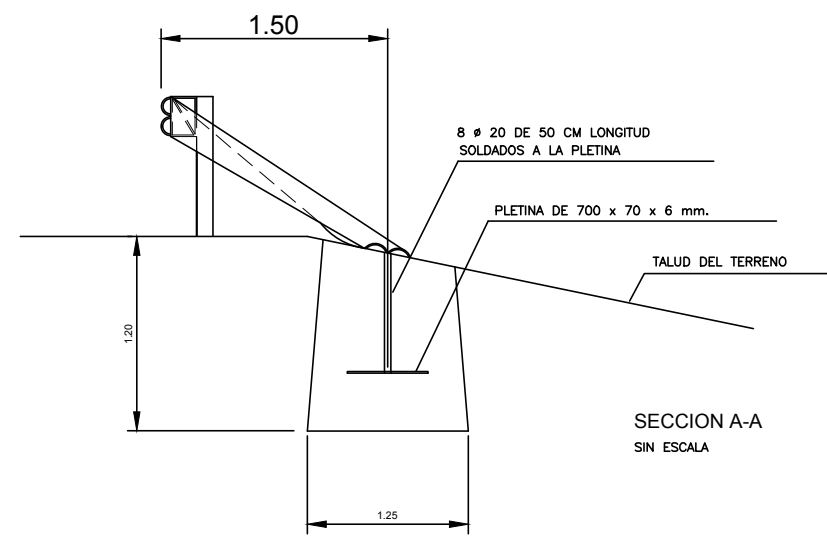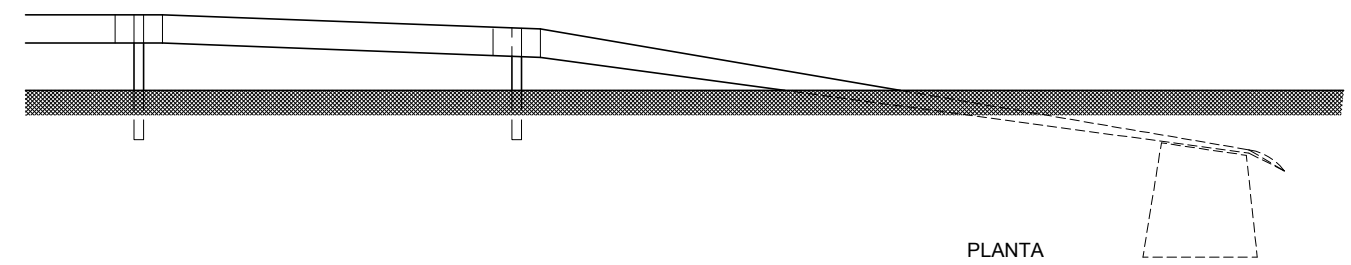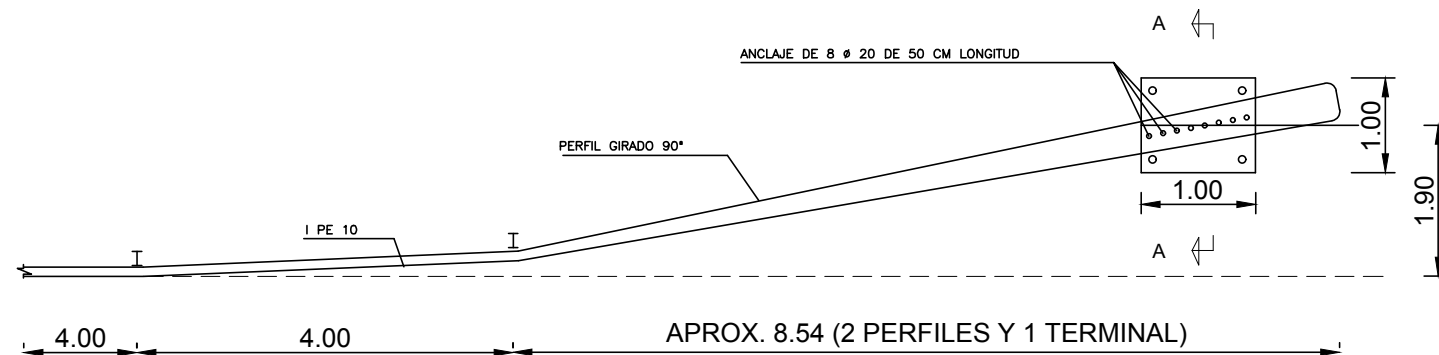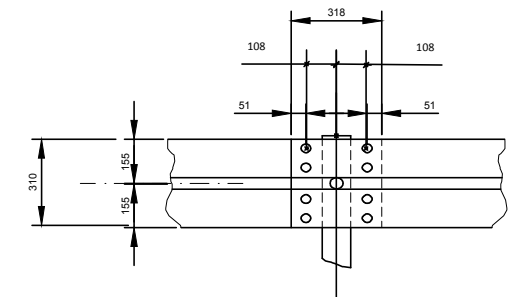

SITUACION DE DEFENSAS Y SEÑALES VERTICALES

SIN ESCALA

Cotas expresadas en mt.

