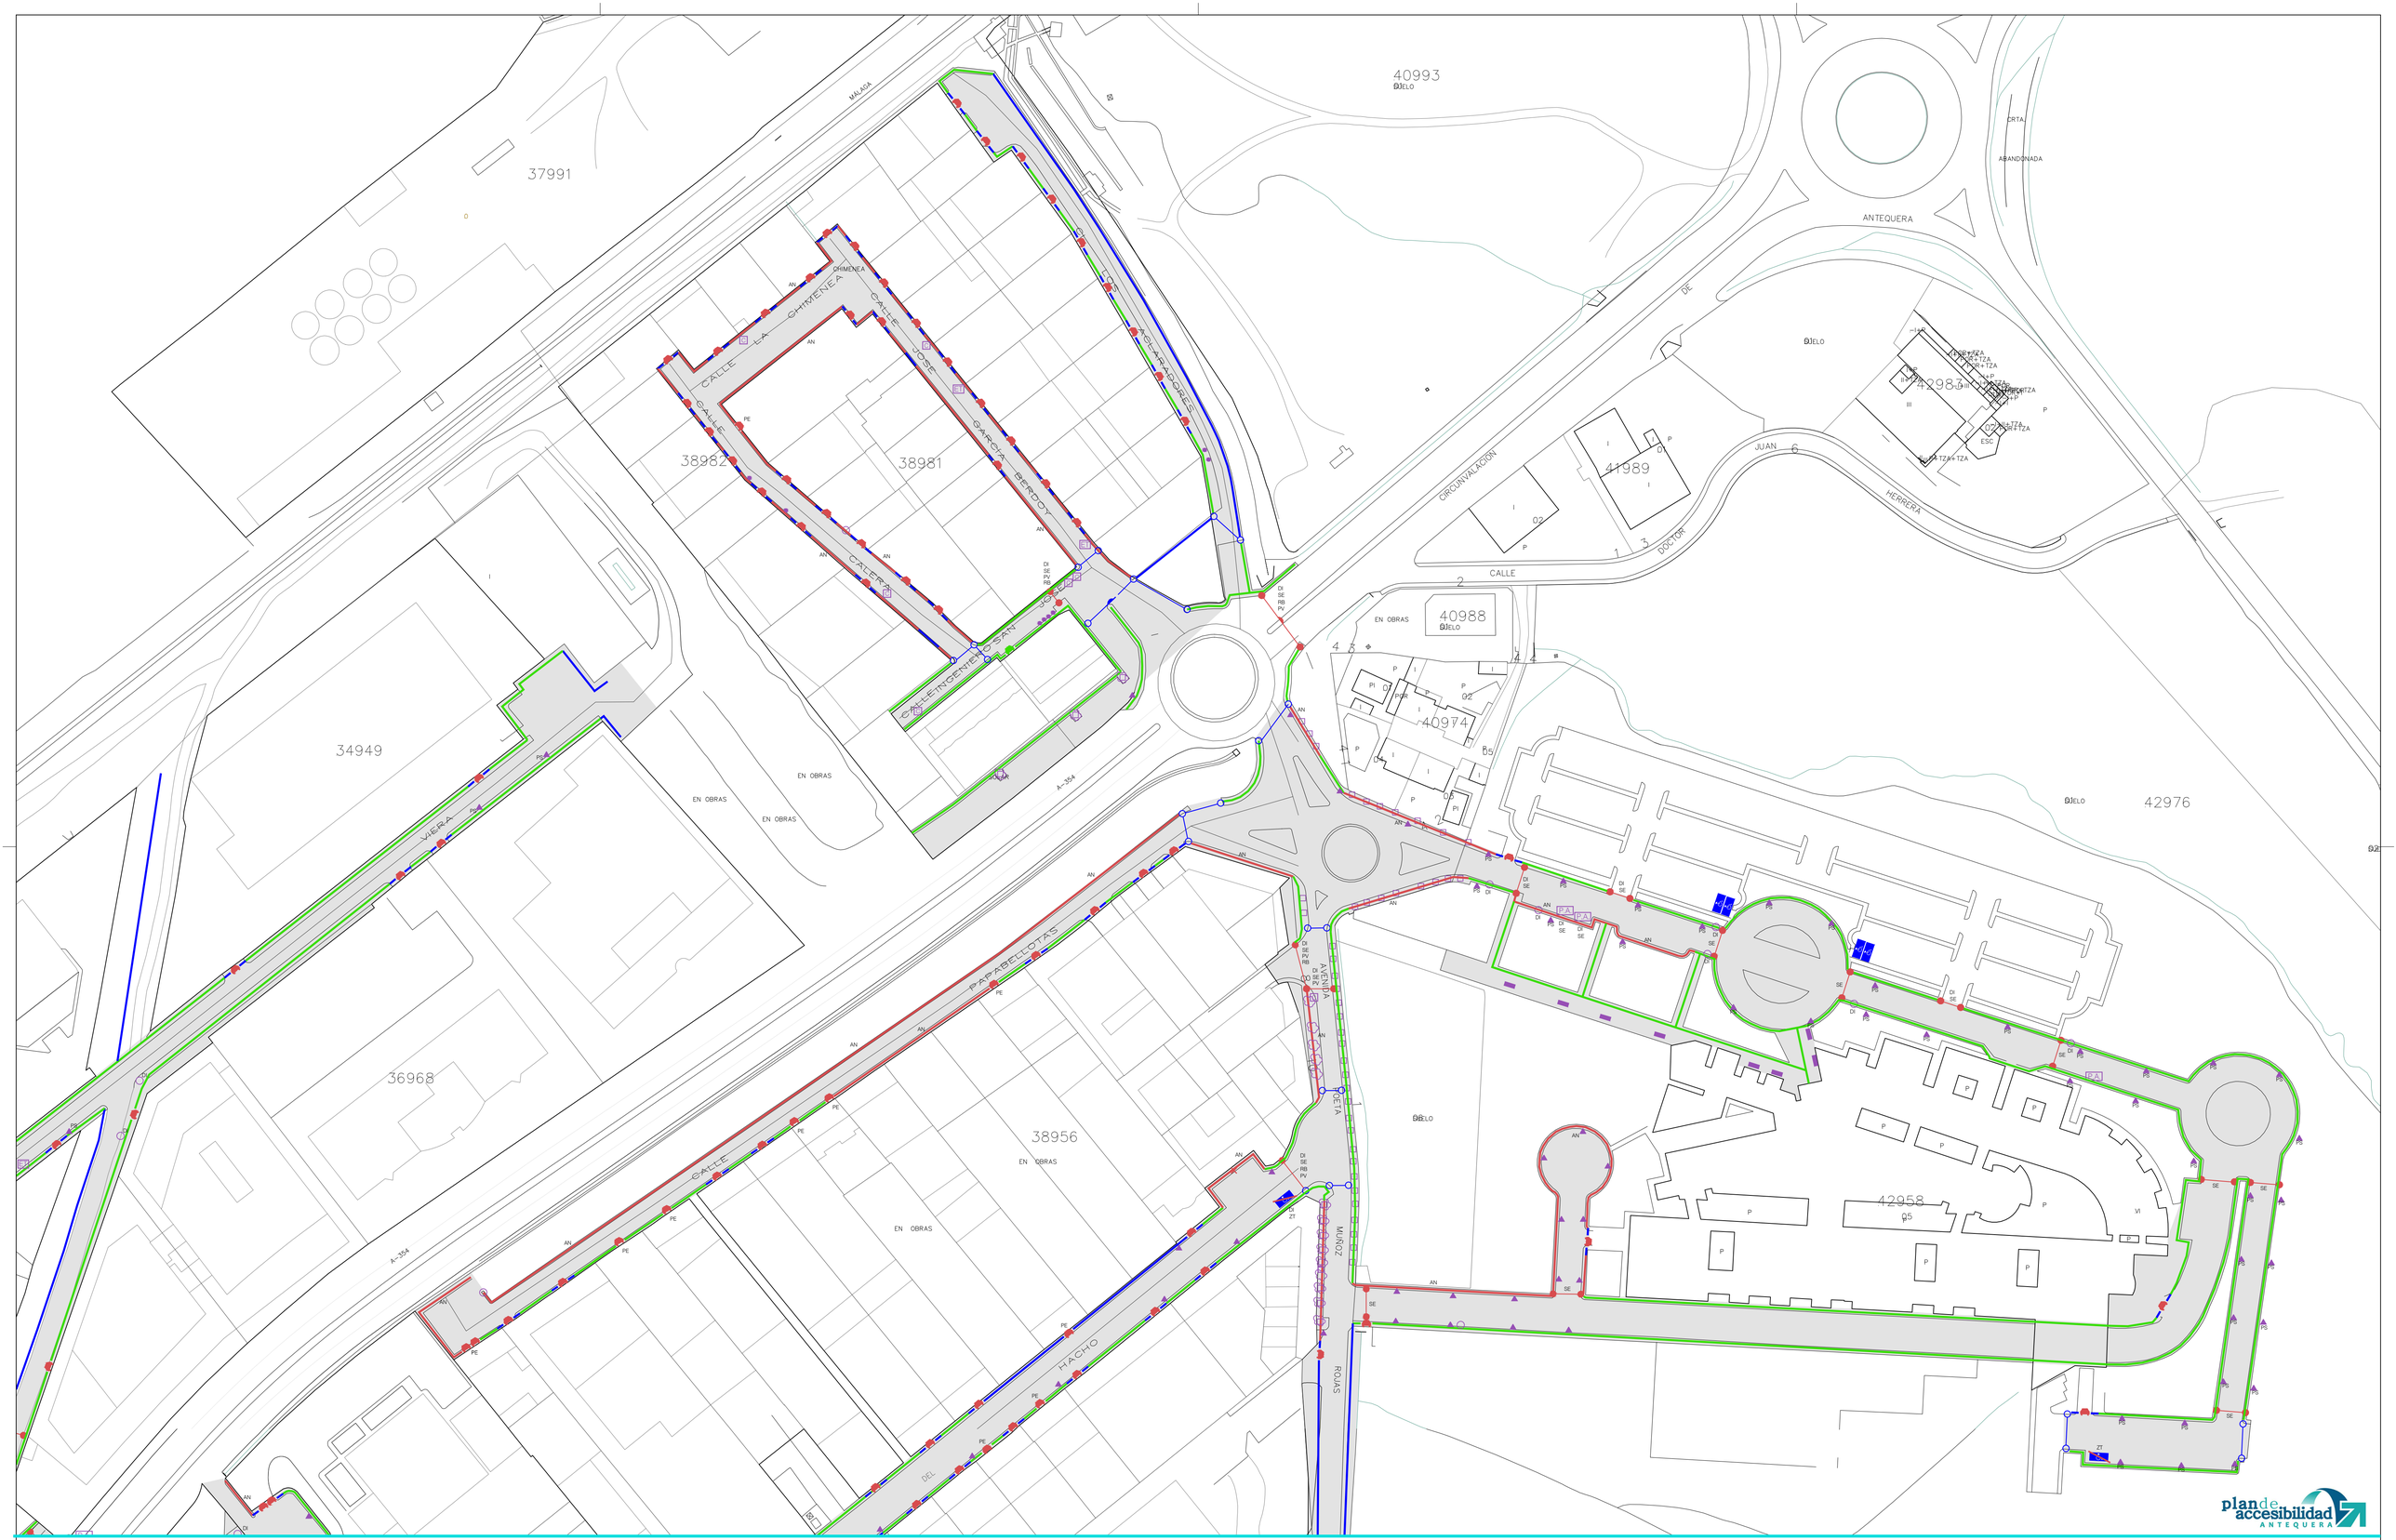

ITINERARIOS (Rgto. art. 15, Orden VIV/561/2010 art. 5,46)

- Itinerario con pendiente ≤ 6 %
- Accesible
- No accesible
- Inexistente
- Desnivel aislado
- Carril-bici (art.18)

AN Ancho insuficiente
PV Pavimento inadecuado
BO Altura de bordillo > 12 cm
PT Pendiente transversal > 2 %
RE Resalte: diferencia de nivel ≤ 5 cm

VADOS (Rgto. art. 16,17, Orden VIV 561/2010 art. 13,19,20,21,22,45,46)

Peatonal: Cumple / No cumple / Inexistente
Vehículos: Cumple / No cumple
Isleta: Cumple / No cumple / Inexistente

DI Dimensiones/diseño inadecuado
PE Pendientes inadecuadas
SE Sin Señalización
RB Rebaje no enrasado con calzada
PV Pavimento inadecuado

CAMBIOS DE NIVEL (Rgto. art. 22,23, Orden VIV 561/2010 art. 14,15,30,46)

Escalera: Cumple / No cumple
Rampa: Cumple / No cumple / Inexistente
Barandillas: Cumple / No cumple / Inexistente

DI Dimensiones incorrectas
PE Pendientes inadecuadas
SE Sin Señalización

APARCAMIENTOS (Rgto. art. 30, Orden VIV 561/2010 art. 35,43)

Plaza reservada: Cumple / No cumple

DI Dimensiones insuficientes
ZT Zona de transferencia inexistente/inadecuada

MOBILIARIO

- Bolardo
- Elementos disuasorios aparc.
- Jardinera
- Elementos altura < 2,20 m
- Banco
- Semáforo
- Señales
- Farola
- Arbol
- Alcorque
- Rejilla
- Obstáculo aislado

Otros:

- K Kiosko
- C Contenedor
- M Máquina expendedora
- T Cabina telefónica
- P Papelera
- B Buzón
- F Fuente bebedera
- PA Parada de autobús
- ET Elemento Técnico
- PT Poste publicitario

DI Dimensiones/diseño inadecuado
SE Sin señalización
PS Posición incorrecta

A B C D E F G H I J / 1 2 3 4 5 6 7 8

PLAN DE ACCESIBILIDAD DEL MUNICIPIO DE ANTEQUERA
(NOVIEMBRE 2013)

Ayuntamiento de Antequera

EQUIPO REDACTOR: ARQUITECTO MANUEL CAMPOS BOLAÑOS

GRUPO 2: PLAN DE ACTUACIÓN EN VÍAS Y ESPACIOS PÚBLICOS

2.1 EVALUACIÓN-DIAGNÓSTICO PORMENORIZADO - Antequera

Fecha: Noviembre 2013

Escala: 1:1000

PLANO UR-E-22

Hoja 6-E

plan de accesibilidad ANTEQUERA