

PLAN DE ACCESIBILIDAD DEL MUNICIPIO DE ANTEQUERA (NOVIEMBRE 2013)

GRUPO 2: PLAN DE ACTUACIÓN EN VÍAS Y ESPACIOS PÚBLICOS
2.1 EVALUACIÓN-DIAGNÓSTICO - Cartaojal y Puerto El Barco

Fecha: Noviembre 2013
Escala: 1:1000
PLANO UR-E-36

ITINERARIOS (Rgto. art. 15, Orden VW/561/2010 art. 5.46)

	Itinerario con pendiente ≤ 6 %
	Accesible
	No accesible
	Inexistente
	Desnivel aislado
	Carril-bici (art.18)

VADOS (Rgto. art. 16.17, Orden VW/561/2010 art. 13.19.20.21.22.45.46)

	Cumple
	No cumple
	Inexistente
	Cumple
	No cumple
	Inexistente

CAMBIOS DE NIVEL (Rgto. art. 22.23, Orden VW/561/2010 art. 14.15.30.43)


	Cumple
	No cumple
	Inexistente
	Cumple
	No cumple
	Inexistente

APARCAMIENTOS (Rgto. art. 30, Orden VW/561/2010 art. 35.43)

	Cumple
	No cumple

MOBILIARIO

	Balardo	Otros:		Kiosko	
	Elementos disuasorios aparc.		Contenedor		Máquina expendedora
	Jardinera		Cabina telefónica		Papelera
	Elementos altura < 2.20 m		Buzón		Fuente bebedera
	Banco		Parada de autobús		Elemento Técnico
	Senalero		Poste publicitario		
	Farola				
	Alcornoque				
	Rejilla				
	Obstáculo aislado				

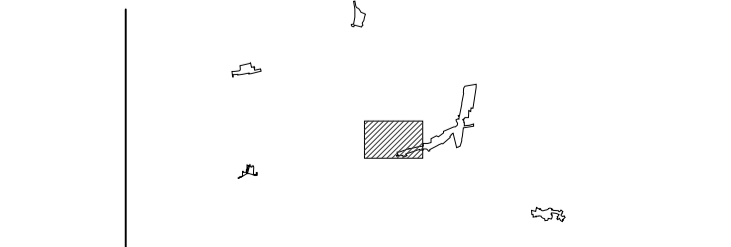

Dimensiones inadecuadas

	SI Dimensiones inadecuadas		DI Dimensiones inadecuadas
	SE Pendientes inadecuadas		ZI Zona de transición inadecuada
	SI Señalización		ZI Zona de transición inadecuada
	SE Pavimento inadecuado		ZI Zona de transición inadecuada
	SI Pavimento inadecuado con calzada		ZI Zona de transición inadecuada
	SE Pavimento inadecuado		ZI Zona de transición inadecuada