




E-09 BIBLIOTECA SUPRAMUNICIPAL DE ANTEQUERA - SAN ZOILO

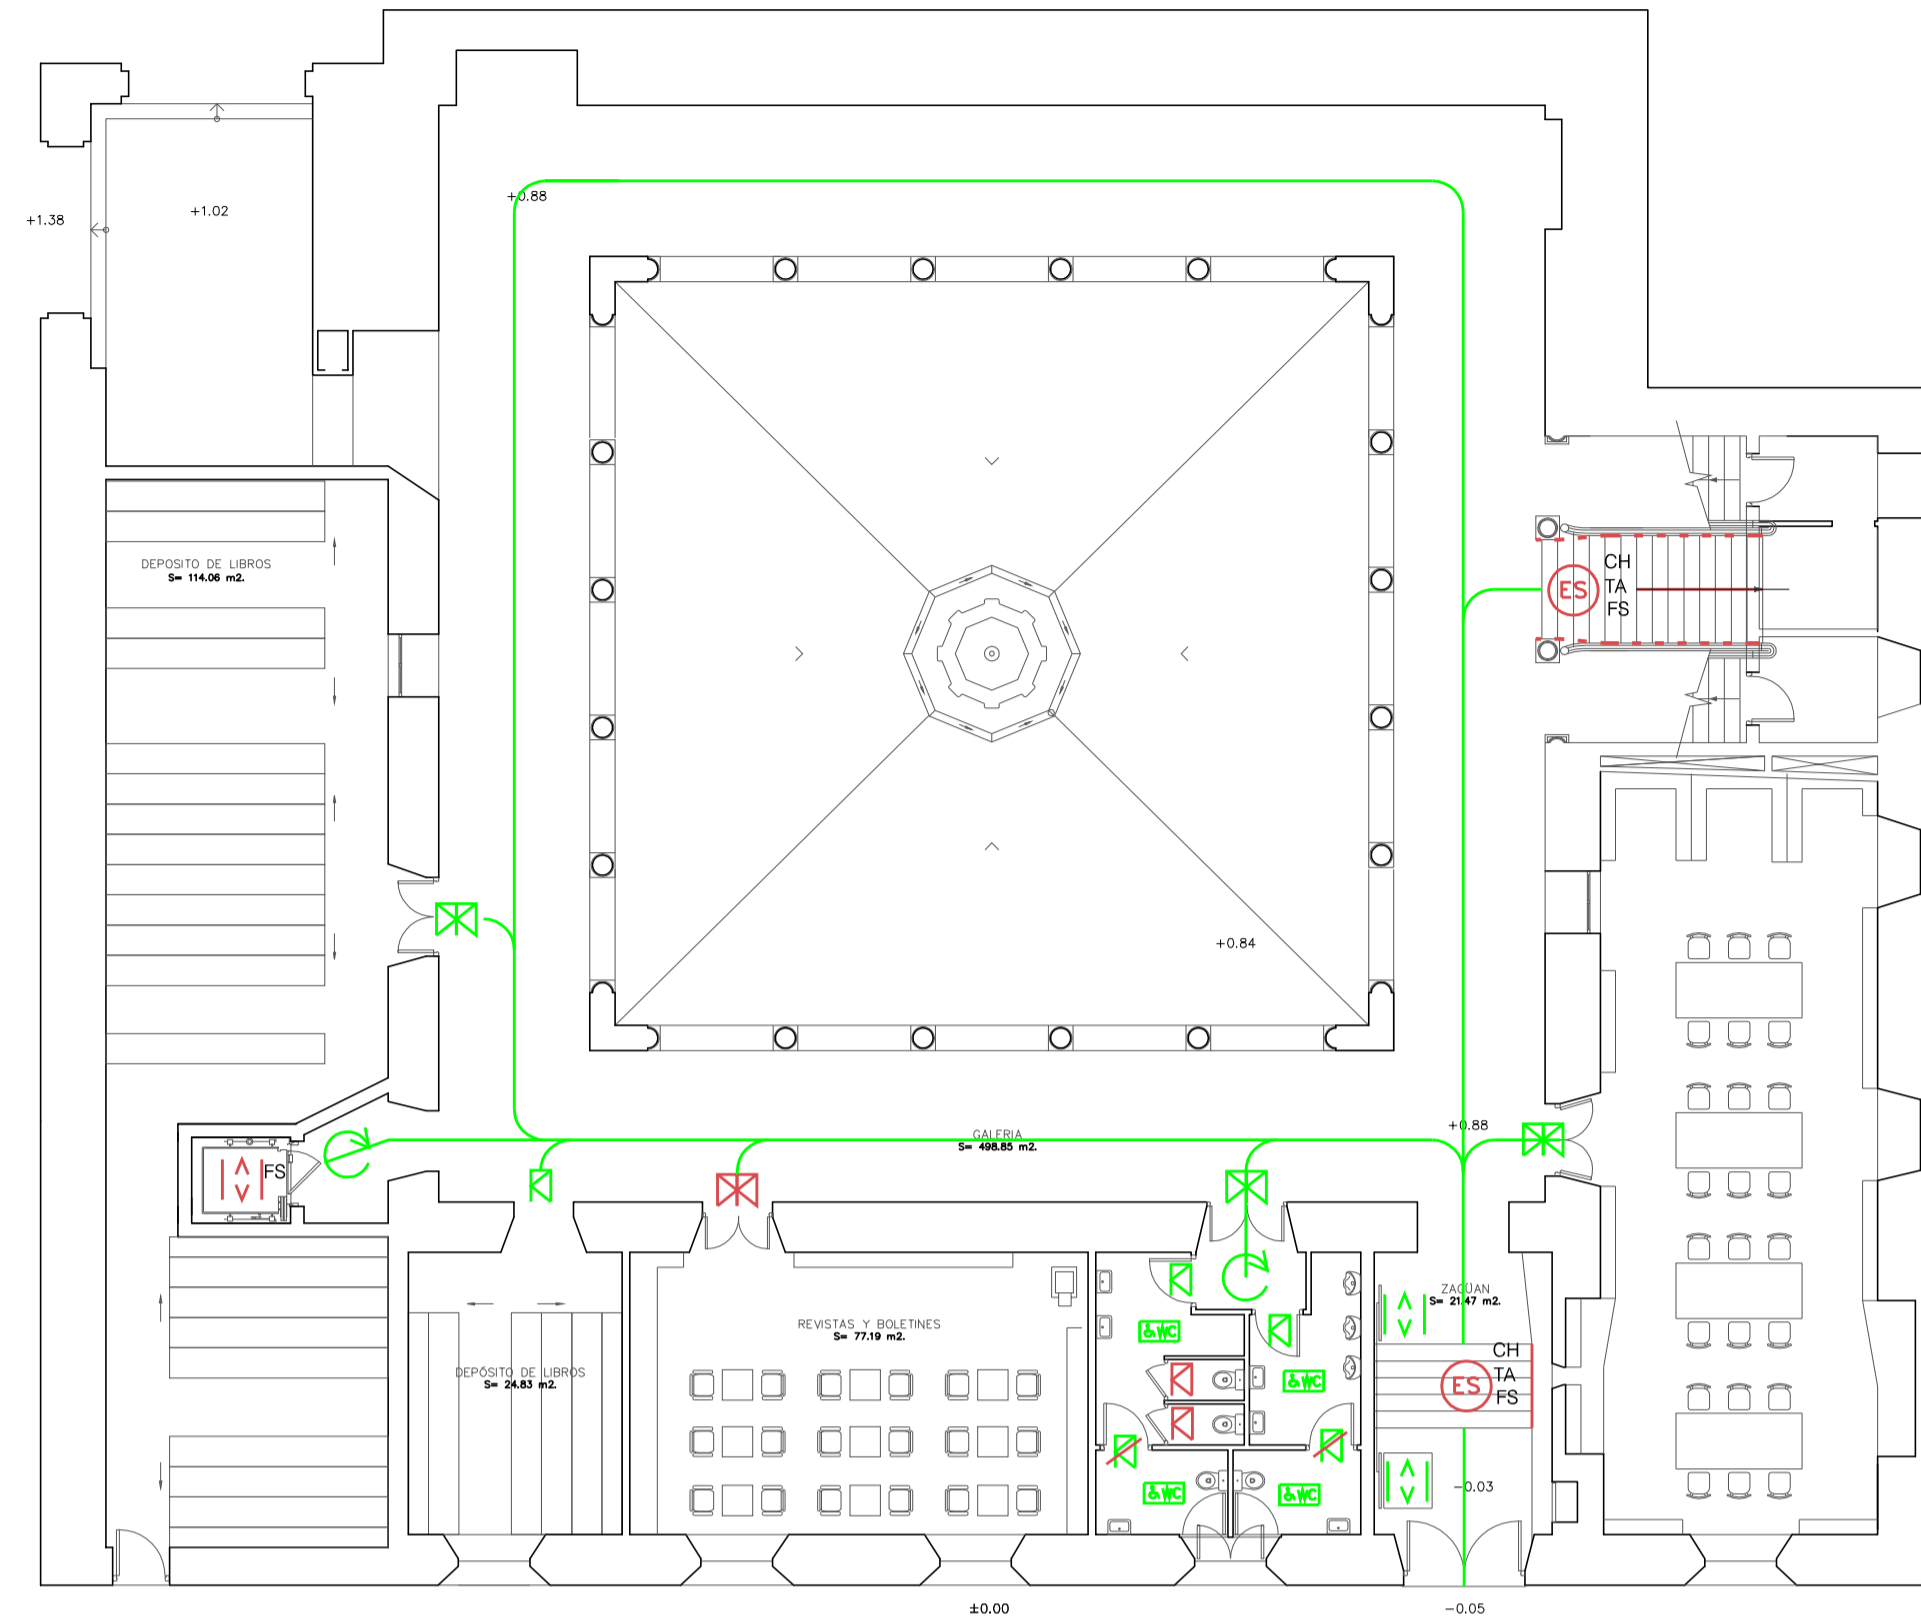

PLANTA BAJA

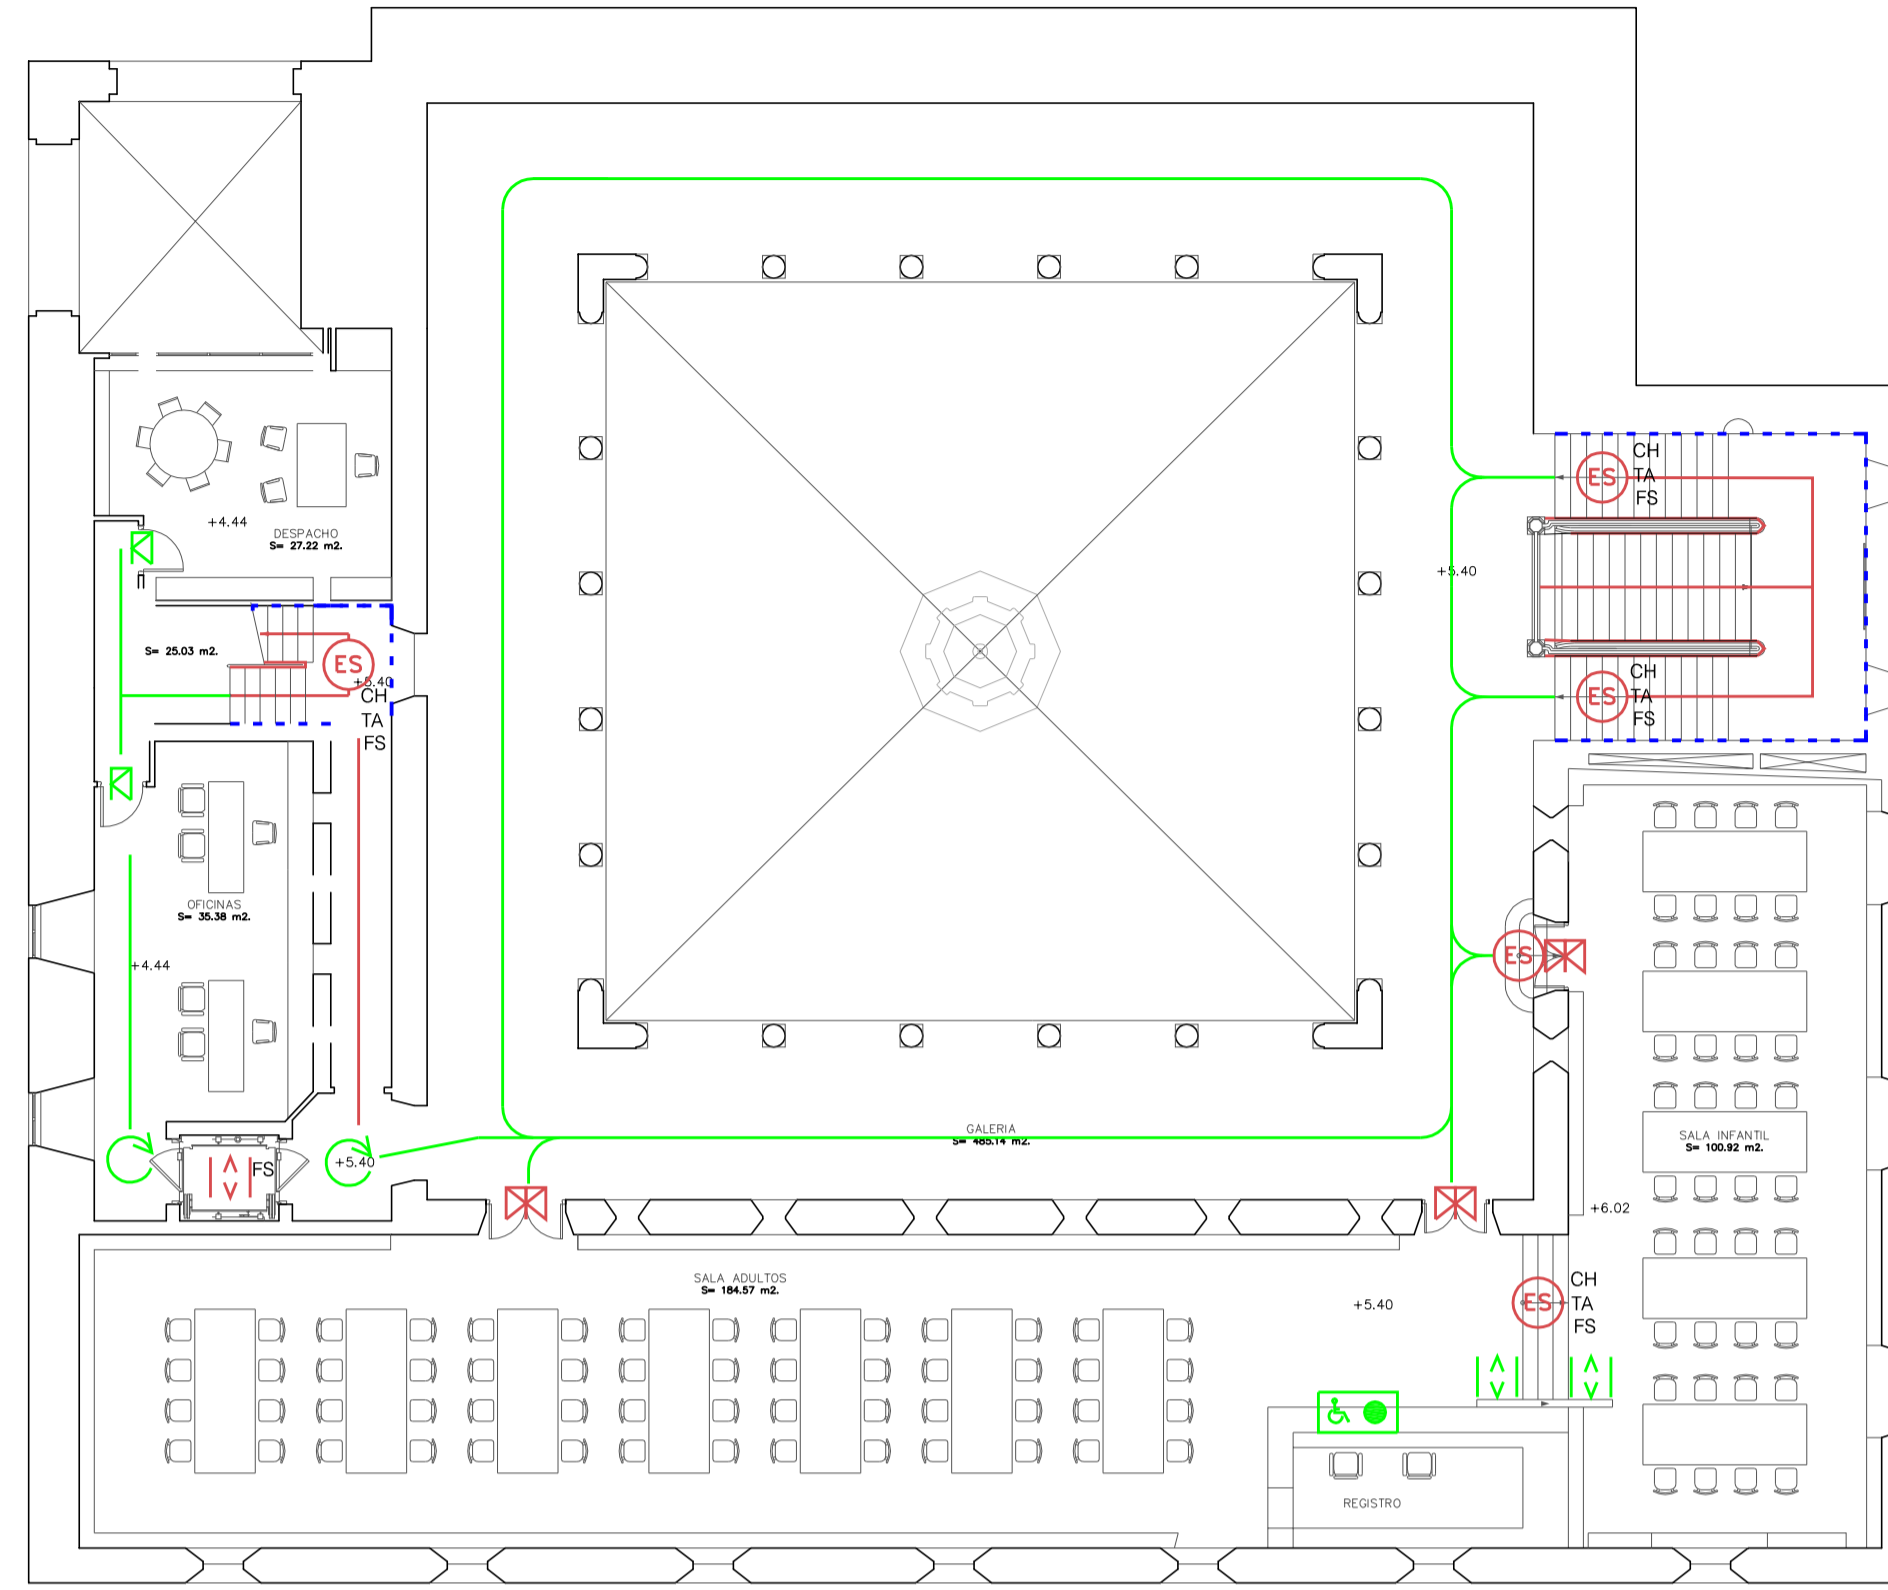


PLANTA PRIMERA

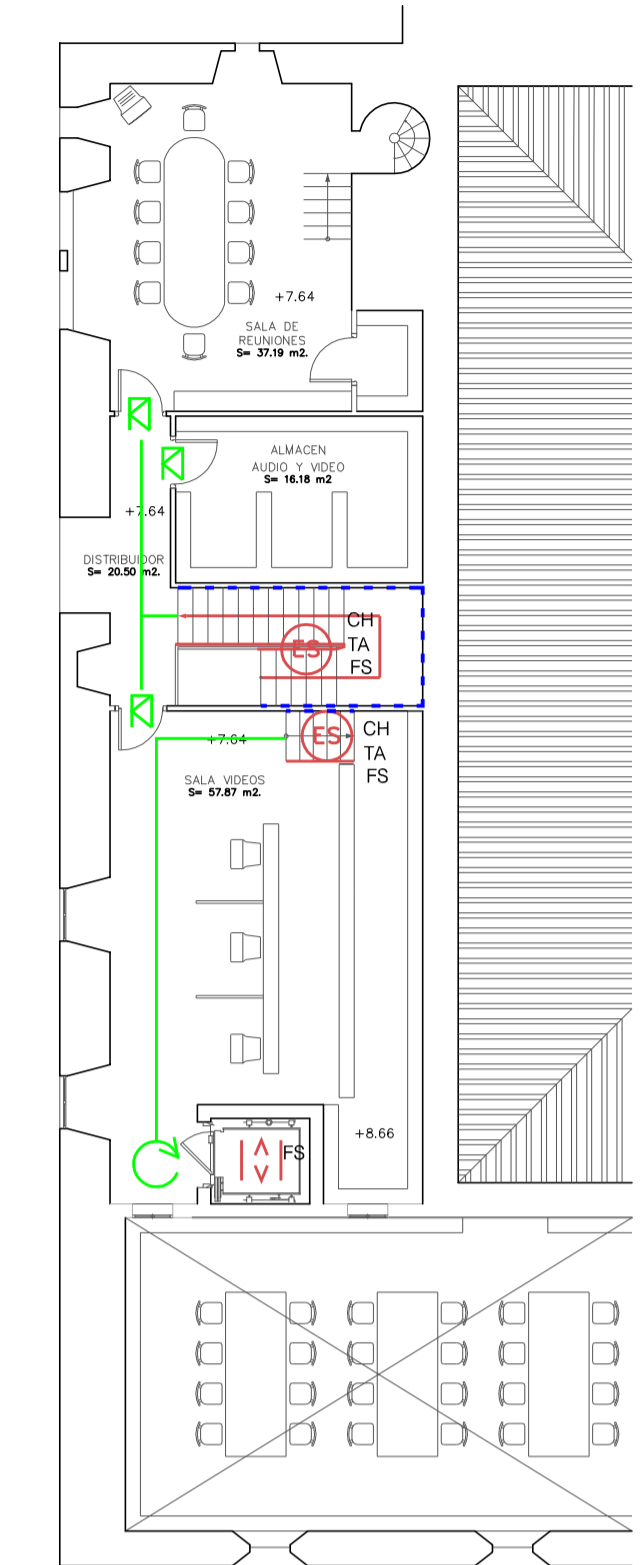

PLANTA SEGUNDA

E-11 OFICINA MUNICIPAL DE TURISMO

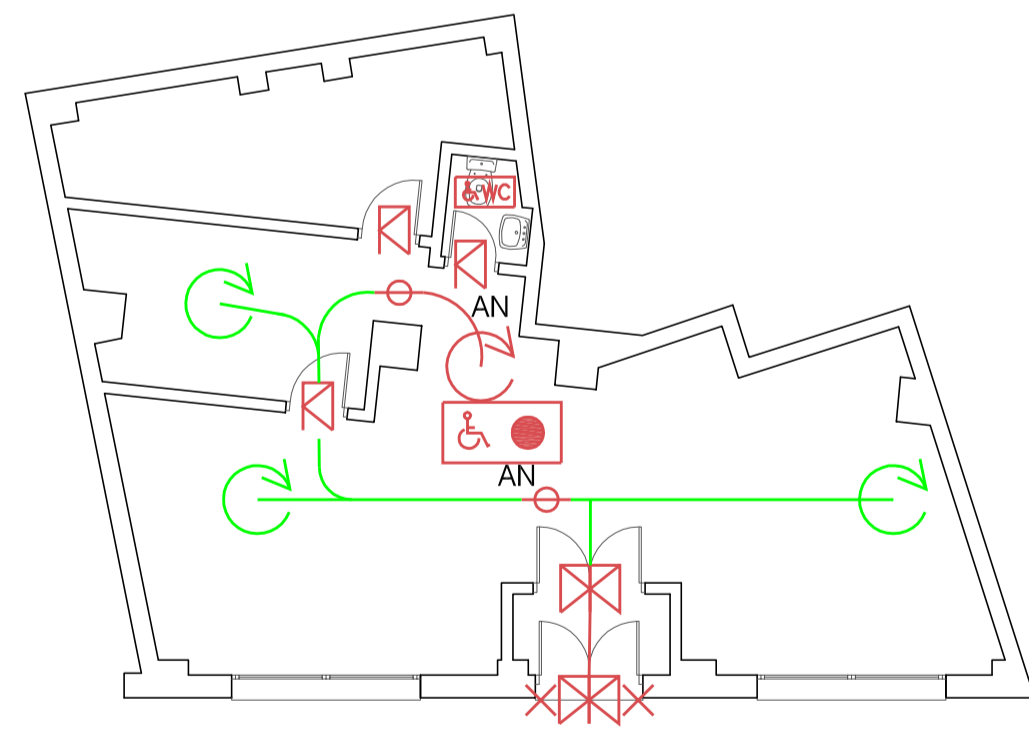

PLANTA BAJA

<p>ESPACIOS INTERIORES AL MISMO NIVEL (Regl. art. 64, DS.SUA Anep A)</p> <p>Accesible No accesible No hay barreras Desnivel Obstáculo alzado</p>	<p>HUECOS DE PASEO (Regl. art. 67, DS.SUA Anep A)</p> <p>Puerta de paso ciega ancho adecuado Puerta de paso ciega ancho insuficiente Puerta de paso acristalada ancho adecuado Puerta de paso acristalada ancho insuficiente Puerta de paso con sentido de apertura incorrecto</p>	<p>ACCESOS A DISTINTAS PLANTAS (Regl. art. 69 y 71, DS.SUA Anep B)</p> <p>Escalera cumple Escala no cumple Escala no cumple</p>	<p>ACCESORES ACESIBLES (Regl. art. 74, DS.SUA Anep A)</p> <p>Rampa cumple Rampa no cumple Ascensor cumple Ascensor no cumple</p>	<p>PLAZAS Y ESPACIOS RESERVADOS EN SALAS, RECINTOS Y ESPACIOS EXTERIORES O INTERIORES</p> <p>ESPACIOS RESERVADOS (Regl. art. 76, DS.SUA y Anep A)</p> <p>Complie plaza reservada No cumple plaza reservada</p>	<p>EQUIPAMIENTO Y MOBILIARIO</p> <p>PUNTOS DE ATENCIÓN Y LLAMADA ACCESIBLES (Regl. art. 83, DS.SUA Anep A)</p> <p>Punto de atención accesible Punto de atención no accesible</p>	<p>PISCINAS COLECTIVAS</p> <p>Grúa o elevador hidráulico homologado (Regl. art. 89, DS.SUA Anep A)</p> <p>Elevador accesible Elevador no accesible</p>	<p>PLAN DE ACCESIBILIDAD DEL MUNICIPIO DE ANTEQUERA (NOVIEMBRE 2013)</p> <p>GRUPO 3: PLAN DE ACTUACIÓN EN EDIFICIOS MUNICIPALES</p> <p>3.1 EVALUACIÓN-DIAGNÓSTICO: Edificio Ref: E-09, E-11</p>
---	---	--	---	---	---	---	--