





PLANTA SEGUNDA

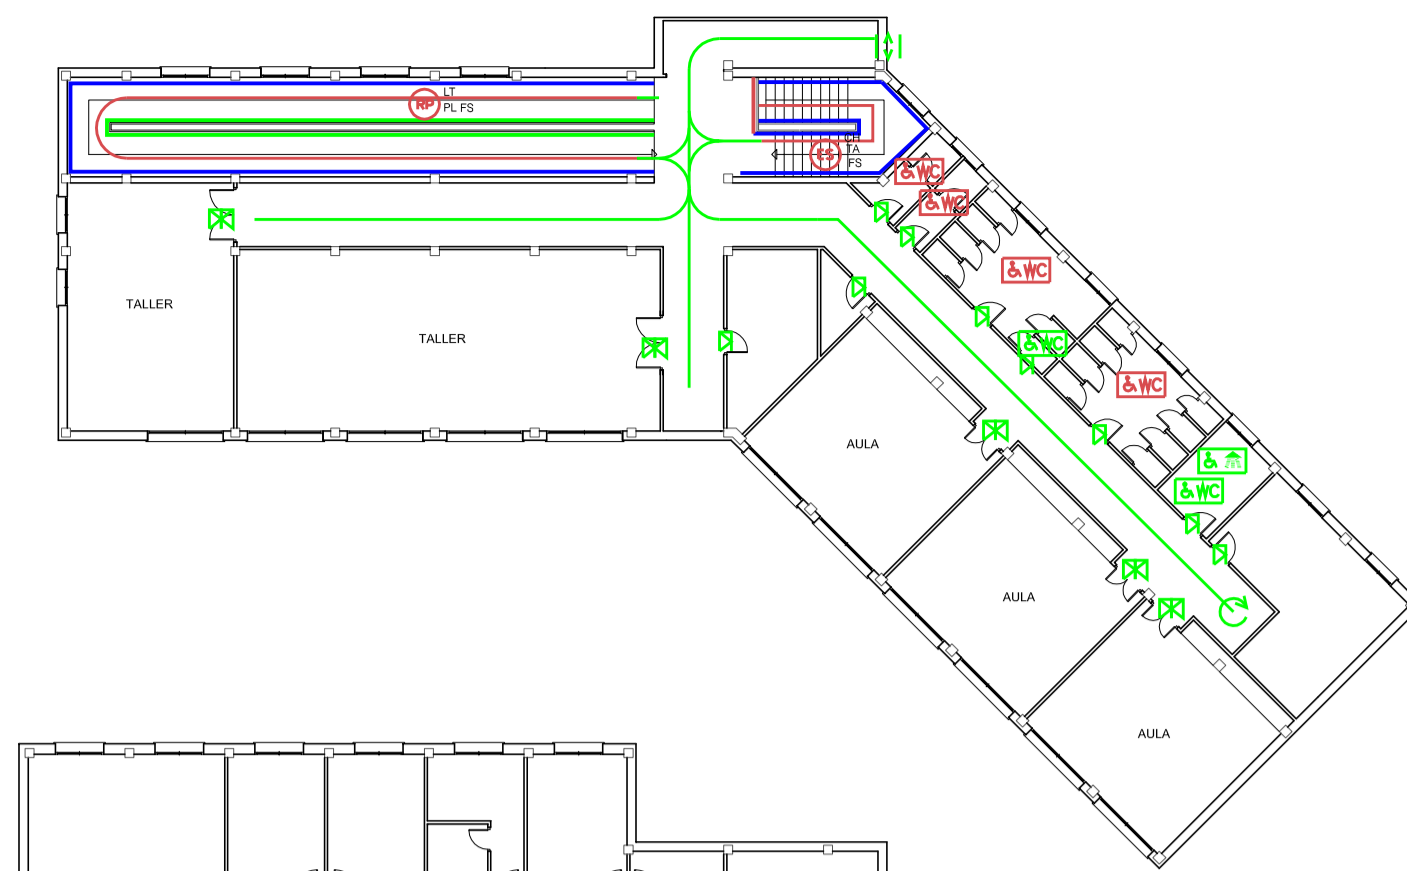

PLANTA PRIMERA

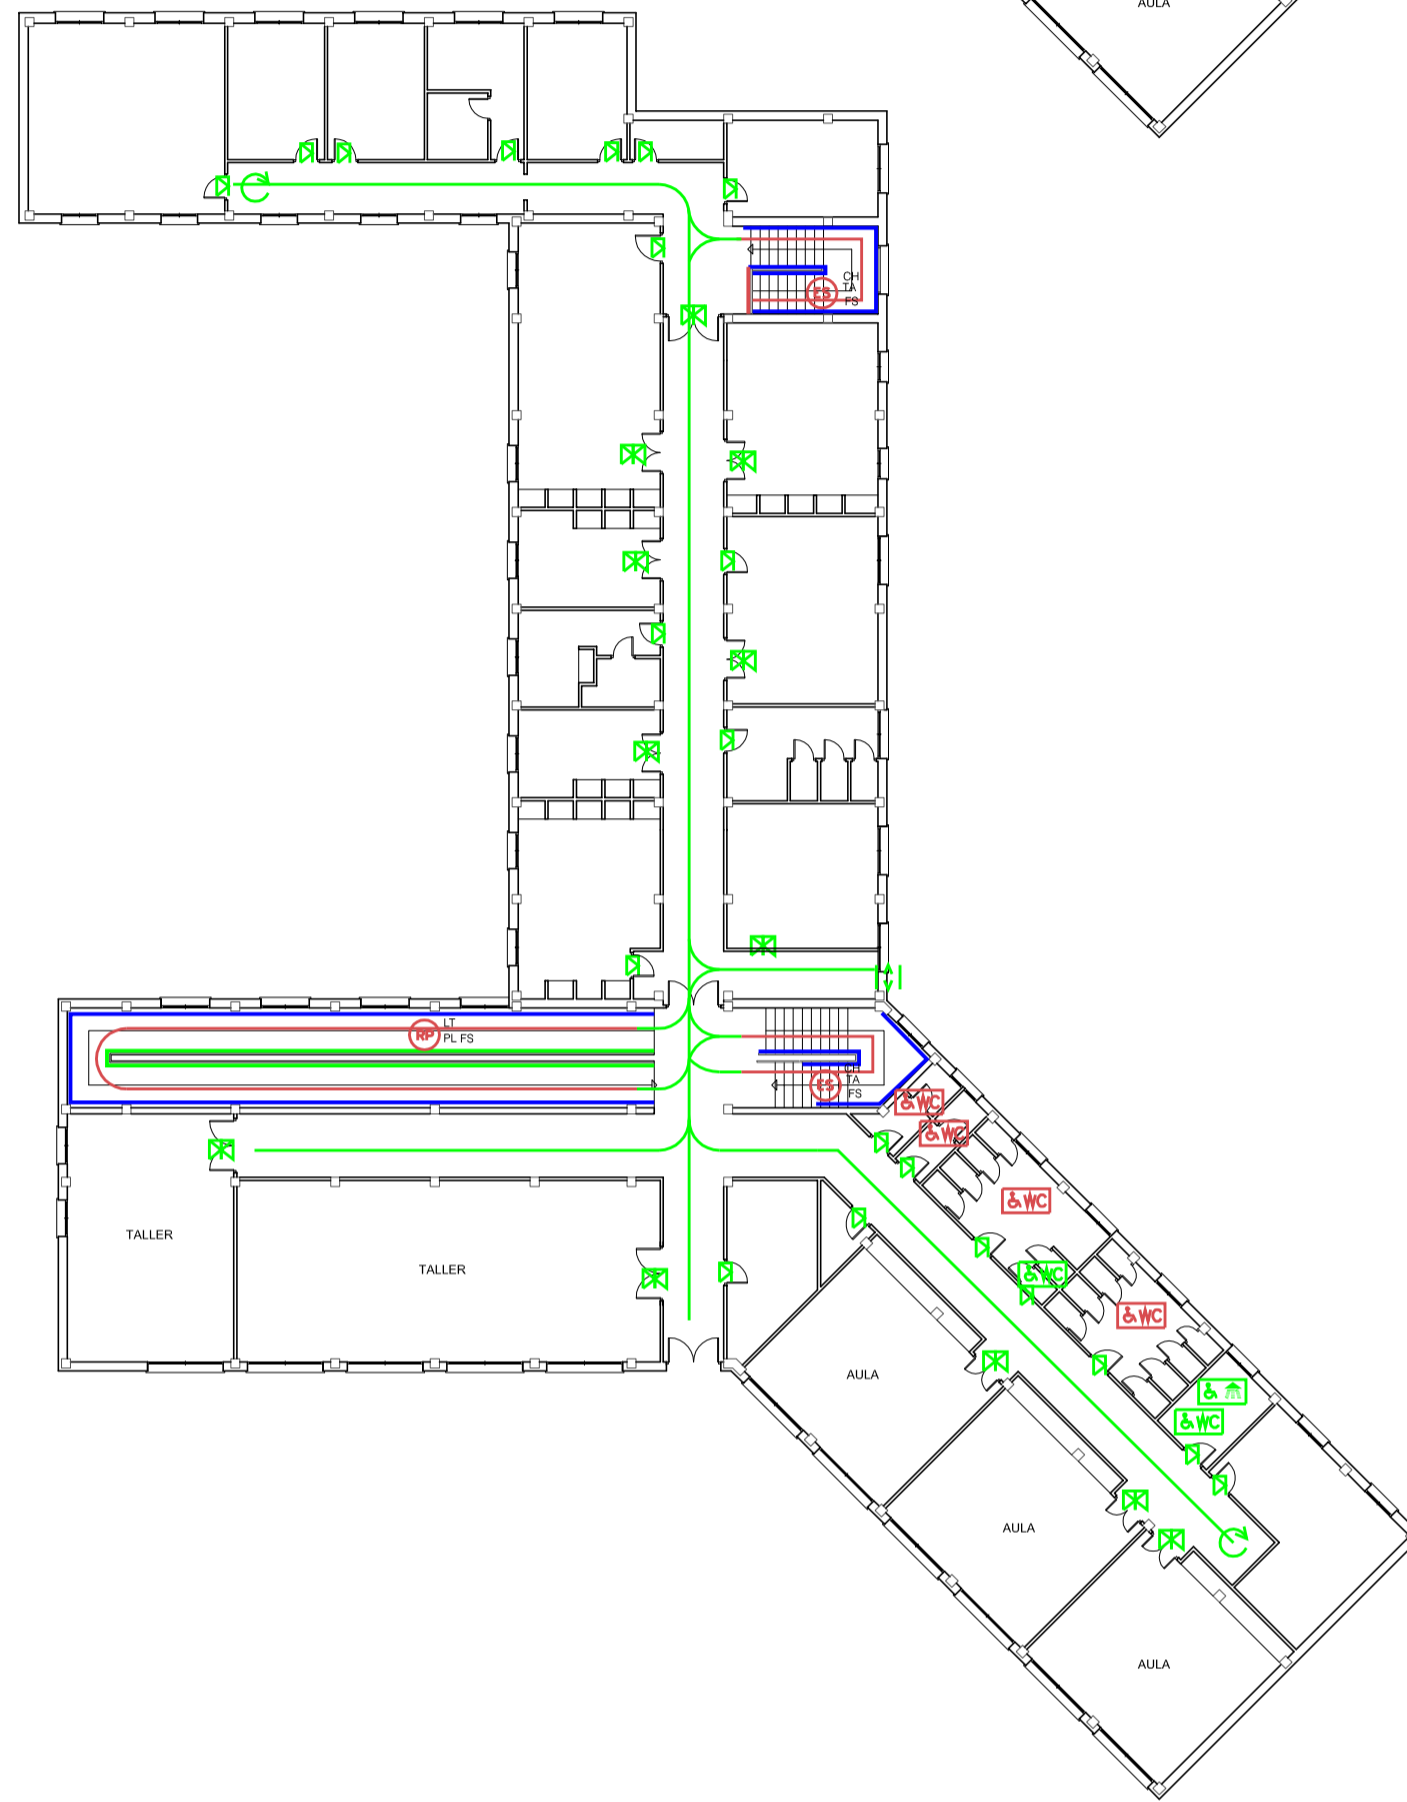

PLANTA BAJA

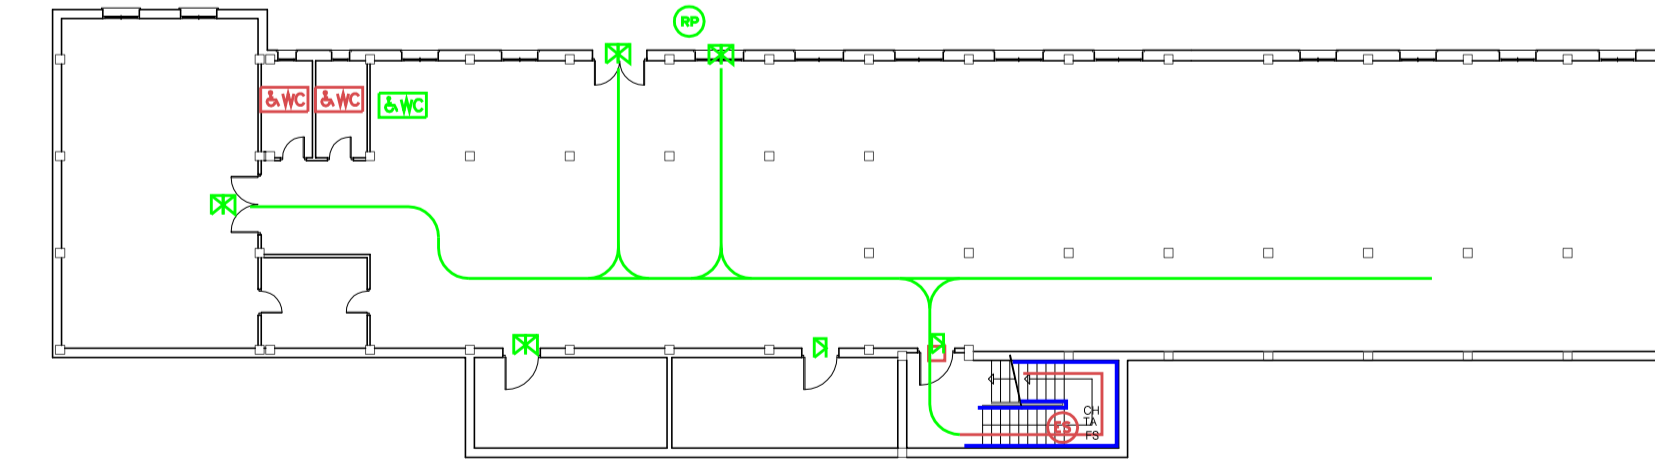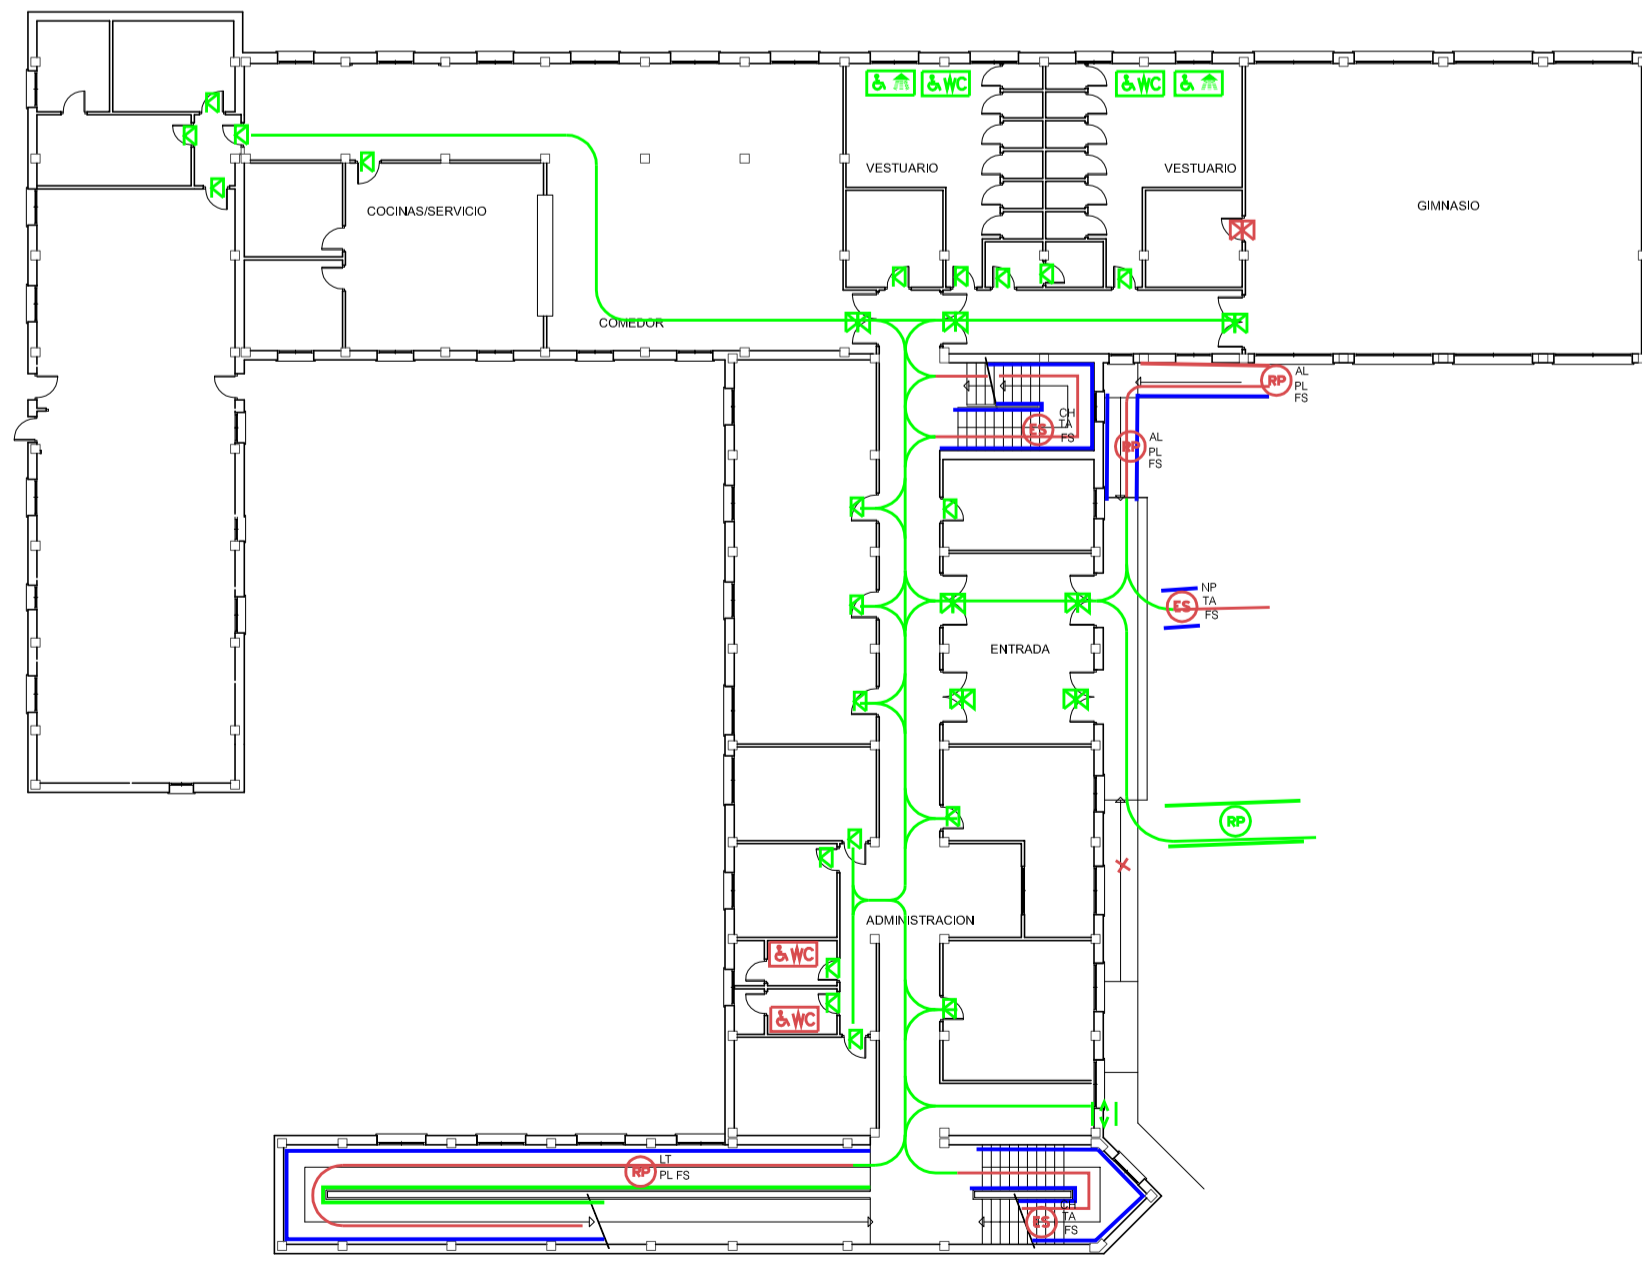

ESPACIOS INTERIORES AL MISMO NIVEL
(Rgs. art. 64, 68.SUA y Anep. A)

Accesible	AN Ancho insuficiente
No accesible	PE Paredes/techos inadecuados
No hay asfalto	SE Sin señalización
Desnivel	
Obstáculo elevado	

ESPACIOS PARA EL GRPO, VESTIBULOS Y PASILLOS
(Rgs. art. 68.SUA y Anep. A)

Cumple circunferencia libre	No cumple estrechamiento puntual
No cumple circunferencia libre	

HUECOS DE PASO (Rgs. art. 67, 68.SUA y Anep. A)

Puerta de paso ciega ancho adecuado	
Puerta de paso ciega ancho insuficiente	
Puerta de paso acristalada ancho adecuado	
Puerta de paso acristalada ancho insuficiente	
Puerta de paso con sentido de apertura incorrecto	
VENTANAS	
Invidio perfil o una altura < 2,20m	

ESPACIOS INTERIORES ENTRE DISTINTOS NIVELES
(Rgs. art. 69 y 71.68.SUA)

Escalera cumple	HT Altura salidas por terreno superior a la permitida
Escalera no cumple	NU Número de peldaños inadecuado (<=3)
	CH Contrapeso inadecuado por local o dimensión (de 0,13m a 0,17m)
	TA Sin tira antiderrapante
	AL Ancho insuficiente
	MD Muebles con dimensiones inadecuadas
	PS Falsa señalización inexistente

RAMPAS

Rampa cumple	AL Ancho libre insuficiente
Rampa no cumple	PL Pendiente longitudinal inadecuada
	PT Pendiente transversal inadecuada
	LT Longitud de tramo superior a la permitida
	MD Muebles con dimensiones inadecuadas
	PS Falsa señalización inexistente
	HZ Altura de zócalo inadecuada

ASCENSORES ACCESIBLES (art. 74. 68.SUA y Anep. A)

Ascensor cumple	M Medidas interiores incorrectas
Ascensor no cumple	AP Ancho de puerta incorrecto
	PS Falsa señalización incorrecta o inexistente

ESPAZOS Y ESPACIOS RESERVADOS EN SALAS, RECINTOS Y EXPAZOS EXTERIORES O INTERIORES

ESPAZOS RESERVADOS (art. 76. 68.SUA y Anep. A)

Cumple plaza reservada	
No cumple plaza reservada	

DEPENDENCIAS QUE REQUIERAN CONDICIONES DE INTIMIDAD

ASIOS DE LOS OBLIGADOS POR NORMATIVA ESPECIFICA (Rgs. art. 77. 68.SUA y Anep. A)

Asio adaptado a normativa	VESTIBULOS, DUCHAS Y PROBADORES
Asio no adaptado a normativa	(Rgs. art. 78. 68.SUA y Anep. A)
	V Vestuario, ducha o probador no adaptado a normativa
	PS Vestuario, ducha o probador no adaptado a normativa

EQUIPAMIENTO Y MOBILIARIO

PUNTOS DE ATENCIÓN Y LLAMADA ACCESIBLES
(Rgs. art. 63. 68.SUA y Anep. A)

Punto de atención accesible	
Punto de atención no accesible	

APARCAMIENTOS DE UTILIZACIÓN COLECTIVA EN ESPACIOS EXTERIORES O INTERIORES ADSCRITOS A LOS EDIFICIOS
(Rgs. art. 80. 68.SUA y Anep. A)

Plaza reservada aparcamiento accesible	
Plaza reservada aparcamiento no accesible	

PISCINAS COLECTIVAS

Guía o elevador hidráulico homologado (Rgs. 2003/2006 art. 68. 68.SUA)	
Elevador accesible	
Elevador no accesible	
Escalera accesible en céntrica (Rgs. 2003/2006 art. 68. 68.SUA)	
Escalera cumple	
Escalera no cumple	

PLAN DE ACCESIBILIDAD DEL MUNICIPIO DE ANTEQUERA (NOVIEMBRE 2013)

GRUPO 3: PLAN DE ACTUACIÓN EN EDIFICIOS MUNICIPALES

3.1 EVALUACIÓN-DIAGNÓSTICO: Edificio Ref: E-35

Fecha: Noviembre 2013
Escala/s: 1:400, 1:250

PLANO ED-E-21