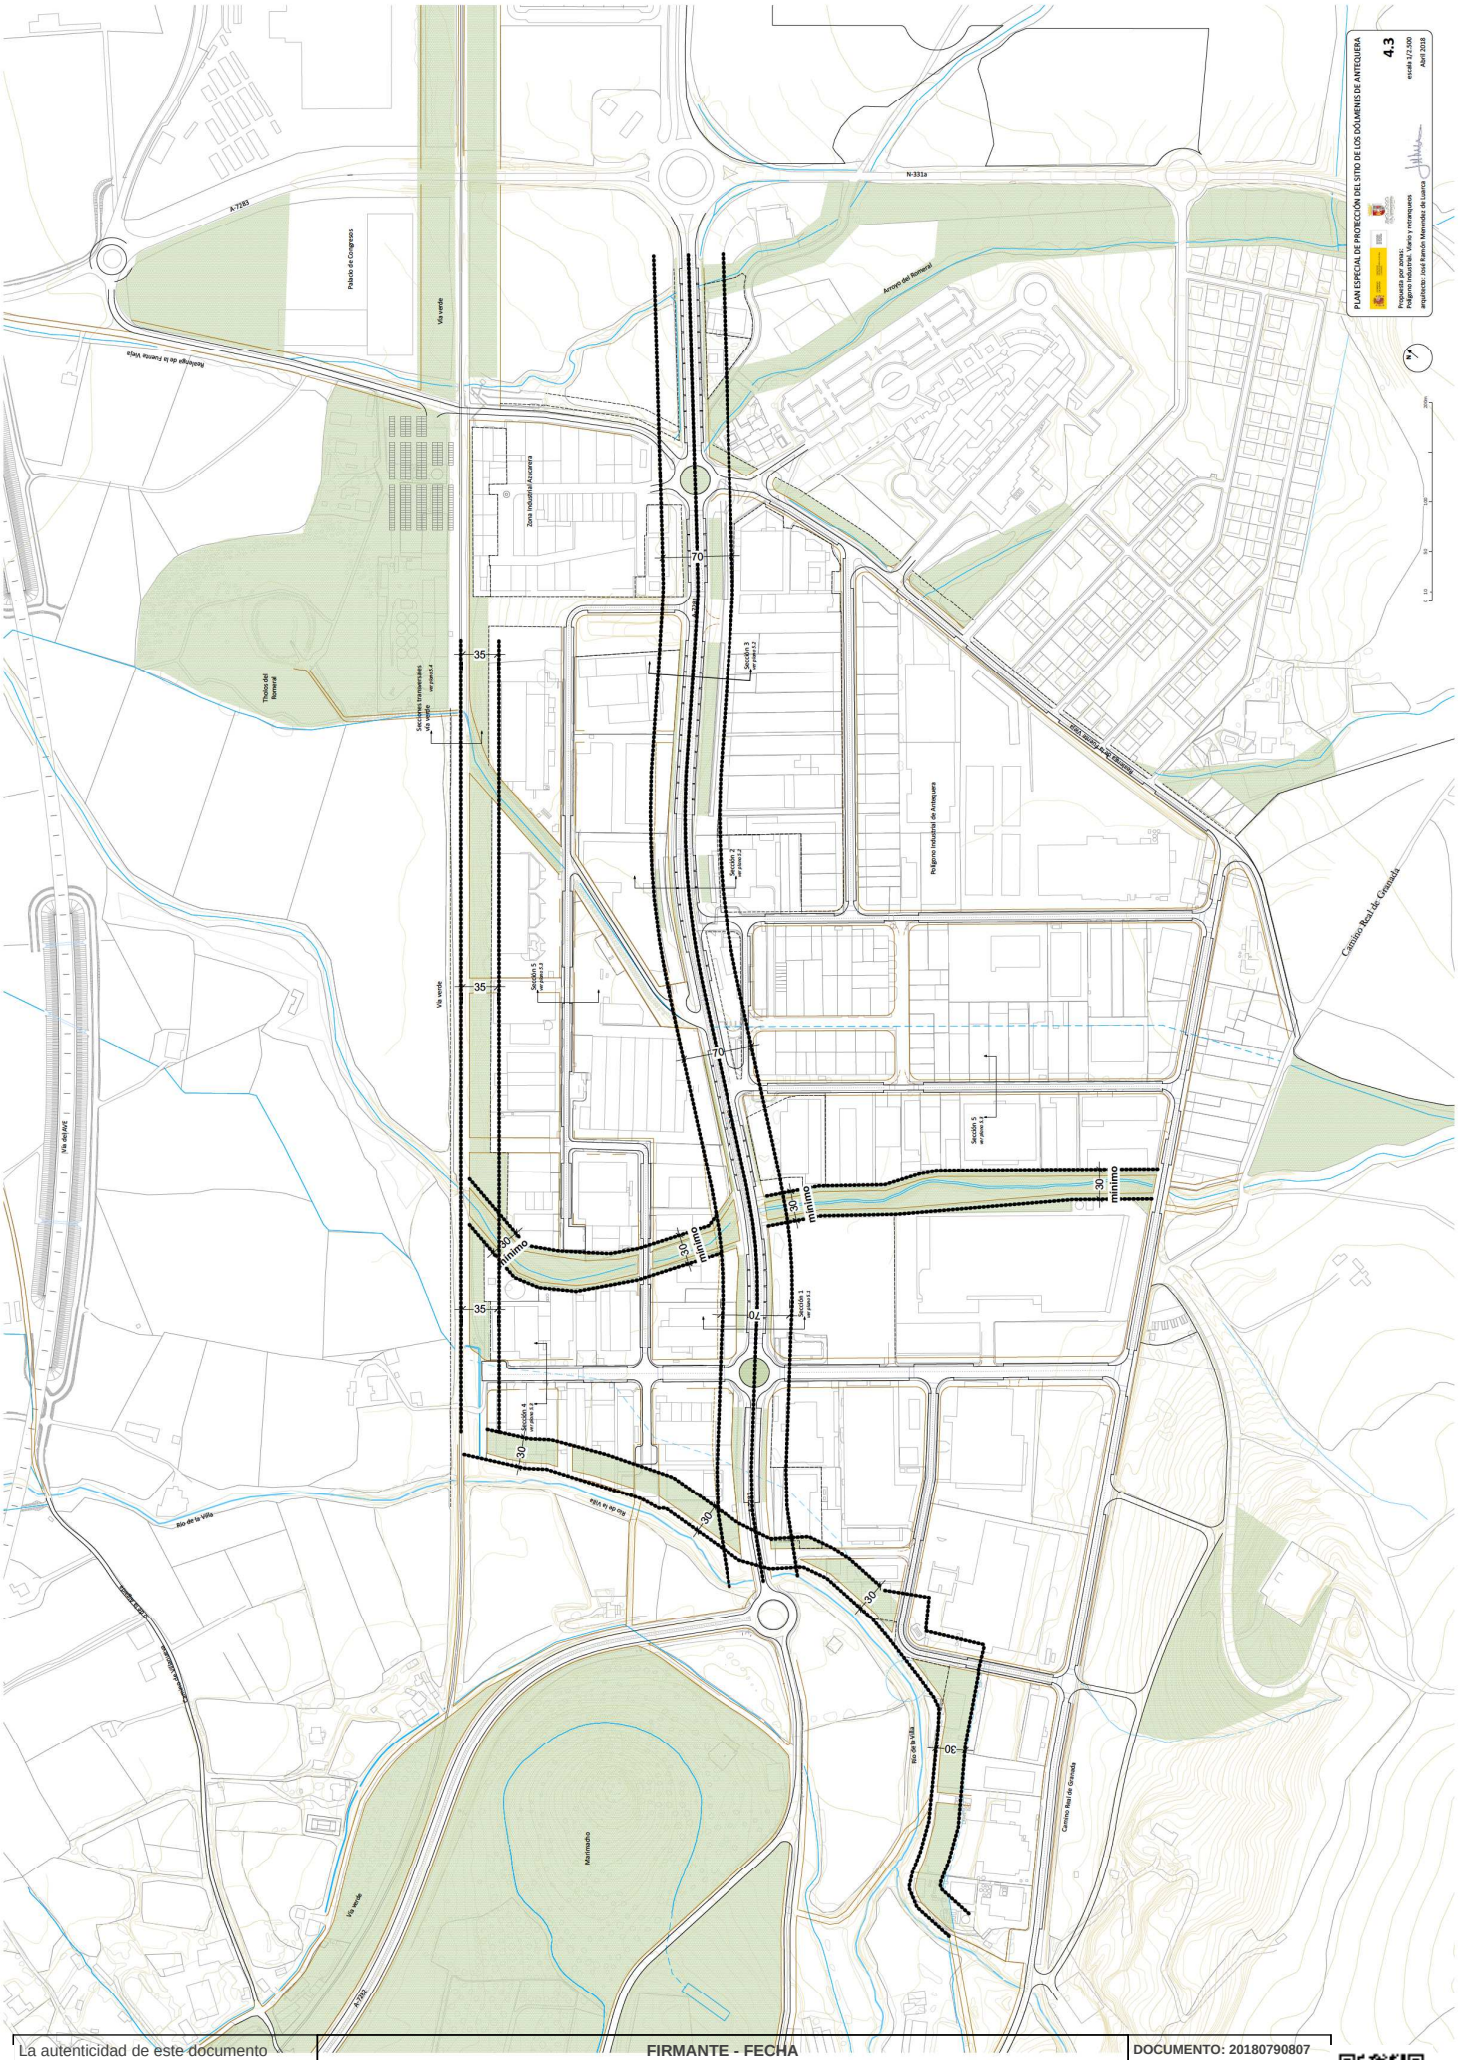


La autenticidad de este documento se puede comprobar con el código 07E2000C111700M1D8F4P9B3M1 en la web del Ayto. Antequera

FIRMANTE - FECHA

JOSE DIEZ DE LOS RIOS LOPEZ-JEFE SECCION URBANISMO - 30/10/2018
JUAN MANUEL GUARDIA SOLIS-SECRETARIO - 30/10/2018
serialNumber=S2833002E,CN=Sello de tiempo TS@ - @firma,OU=Secretaría General de Administración Digital,O=Secretaría de Estado de Función Pública,C=ES - 30/10/2018 14:50:02

APROBADO INICIALMENTE POR JUNTA DE GOBIERNO LOCAL DE FECHA 10/10/2018

DOCUMENTO: 20180790807
Fecha: 30/10/2018
Hora: 14:49