


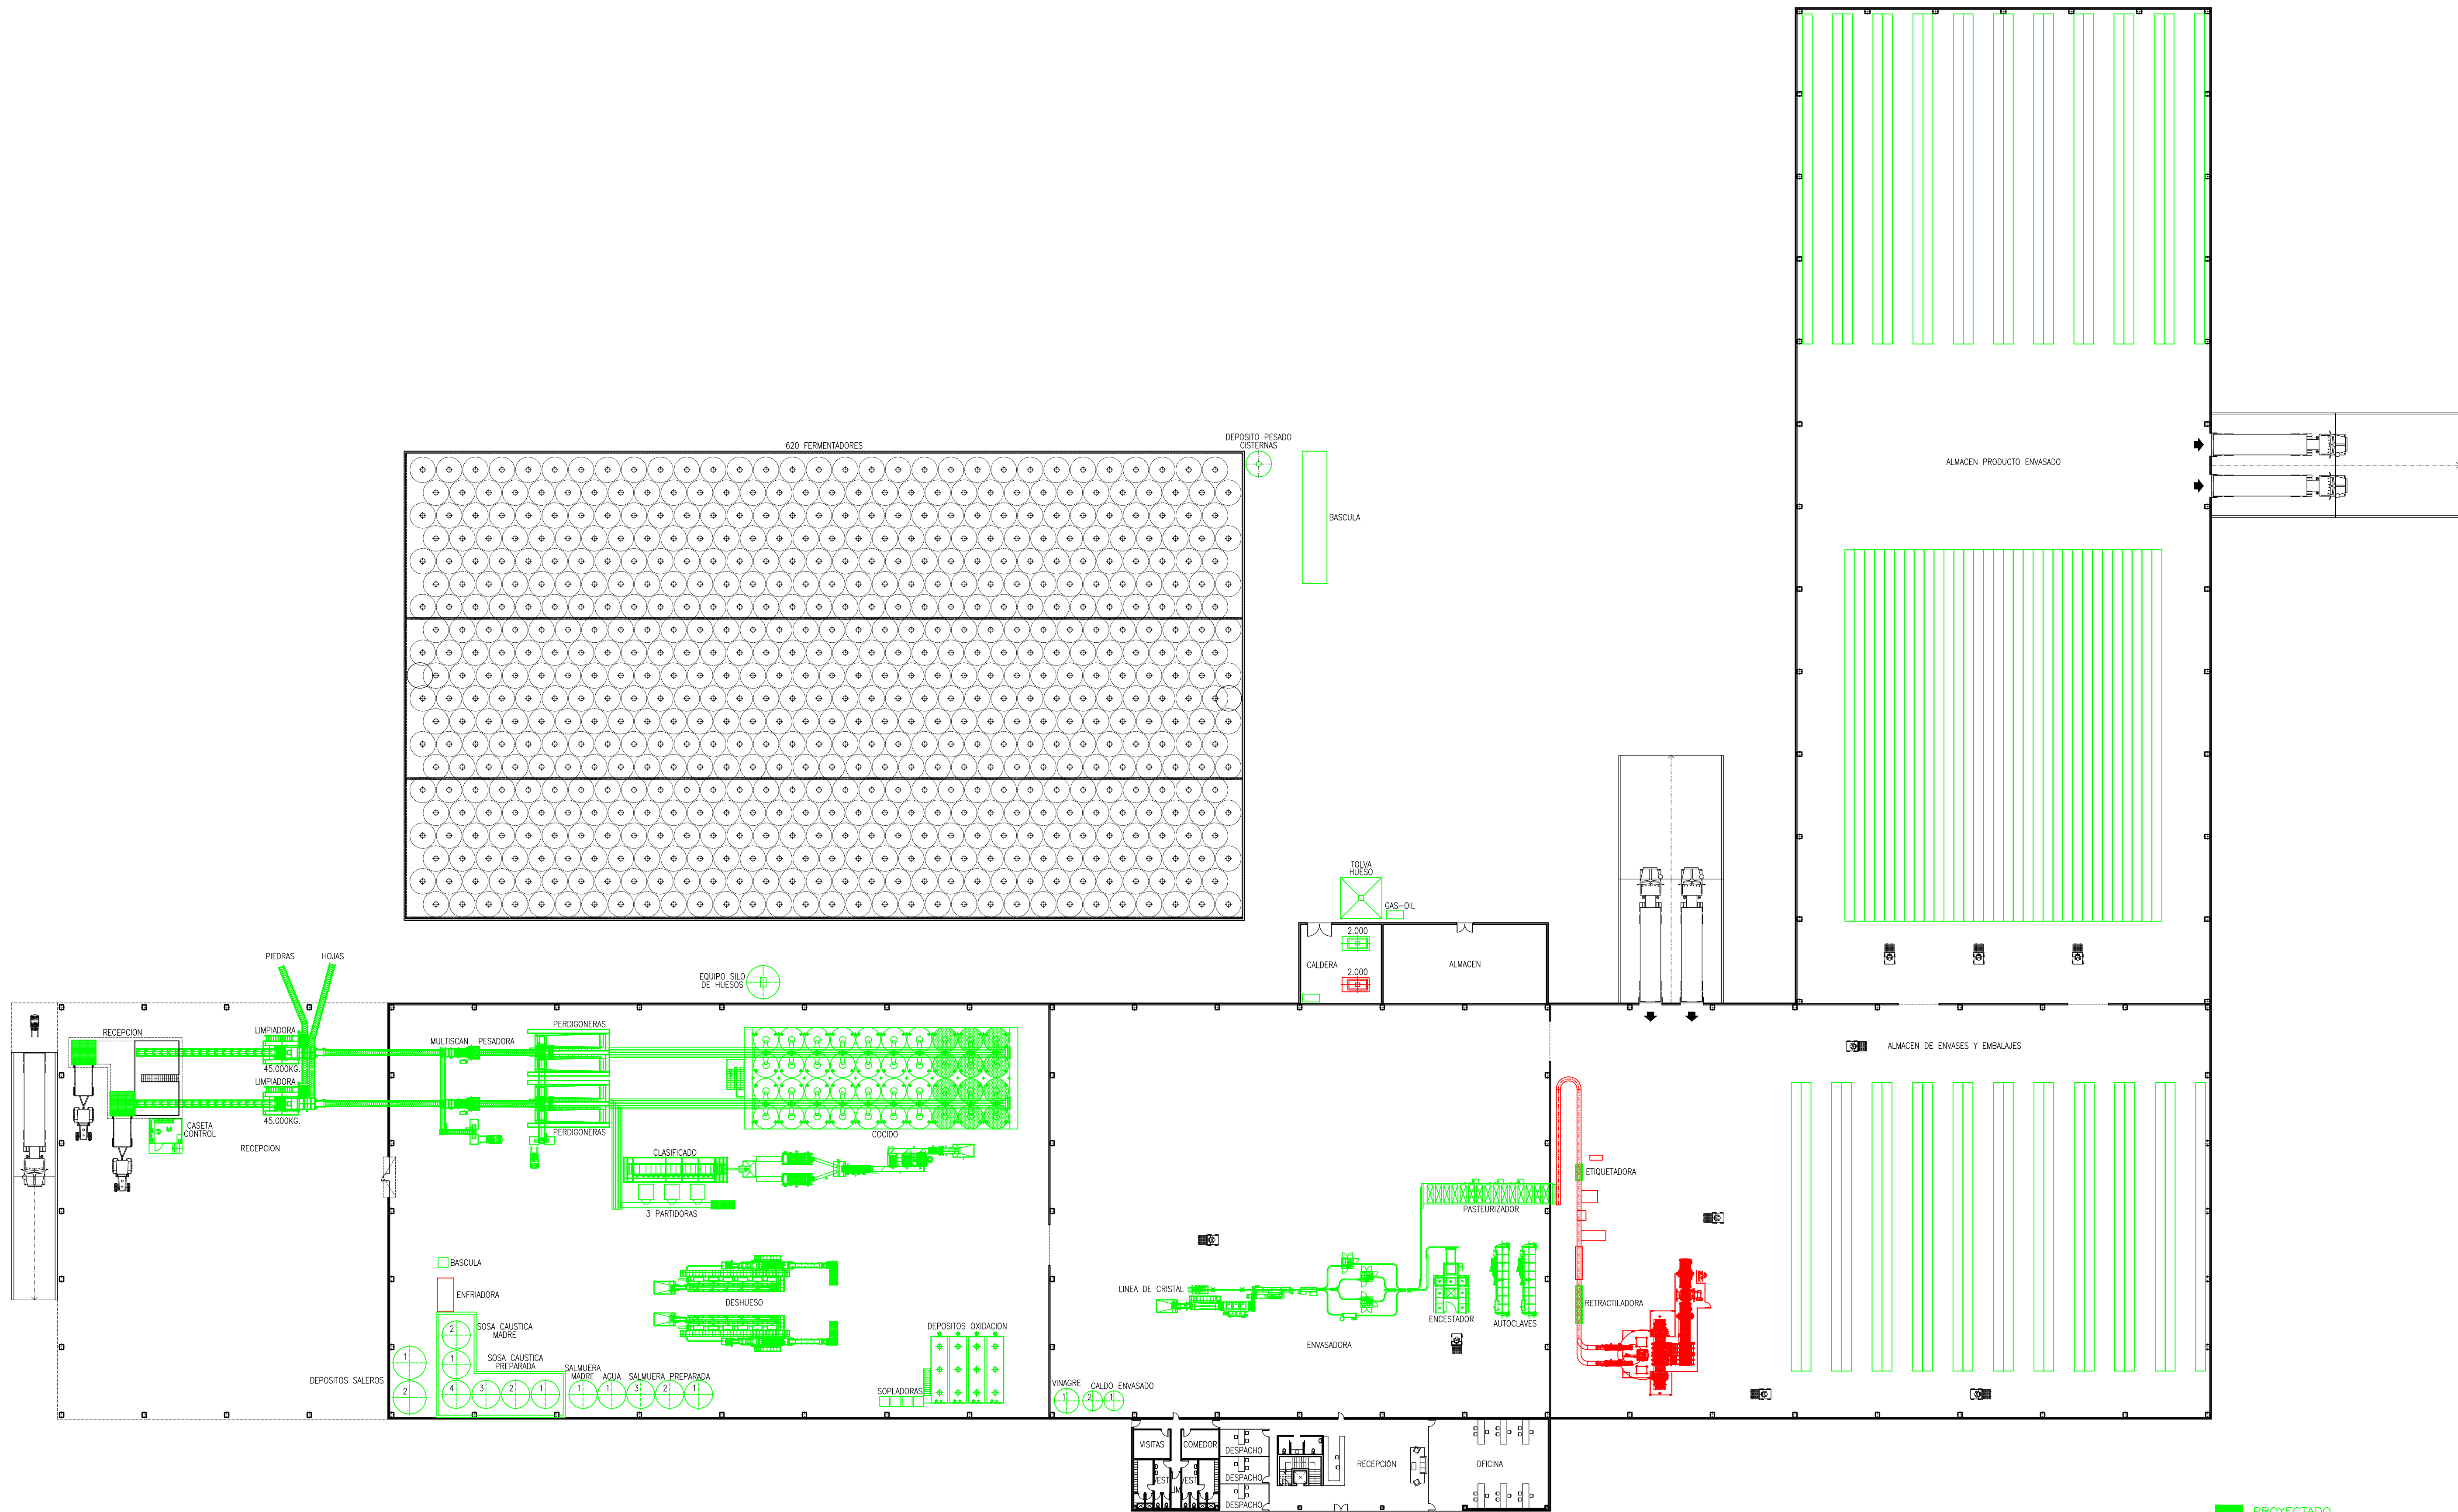

PROYECTADO
DESPLAZADO

— INDUSTRIA —

PROYECTO DE ACTUACION DEL PROYECTO DE INDUSTRIA DE ADEREZO DE ACEITUNAS, SITUADO EN EL TERMINO MUNICIPAL DE ANTEQUERA, MALAGA.

PLANTA DE DISTRIBUCION

INGENIERO TECNICO INDUSTRIAL:

PROMOTOR:

ACEITUNAS CHICON LEBRON S.L.

ESCALA: 1/400

PLANO N:





La autenticidad de este documento se puede comprobar con el código de verificación de este documento.

El presente documento es una copia impresa de un documento digitalizado. El original es el archivo digitalizado.

FECHA: 2025/02/25
HORA: 13:46
FEBRERO 2025



PROYECTO DE ACTUACION DEL PROYECTO DE INDUSTRIA DE ADEREZO DE ACEITUNAS, SITUADO EN EL TERMINO MUNICIPAL DE ANTEQUERA, MALAGA.		PROMOTOR: 1
PLANTA DE DISTRIBUCION		
INGENIERO TECNICO INDUSTRIAL:		ACEITUNAS CHICON LEBRON S.L. ESCALA: 1 / 100
		PLANO N°: 5
FIRMANTE - FECHA CARMELO RODRIGUEZ CASABLANCA C/68-CEPHECHERRENO BERNARDO C/48-28295- señalamiento=2233333333333333 Calle de tiempo 15:8 - Oficina Cuadro Secretaría General de Al- caldía O-Secretaría de Estado de Función Pública C+E-S - 28/08/2023 13:48:58		DOCUMENTO: 2023080206 Fecha: 20/08/2023 Hora: 13:48 FEBERO 202

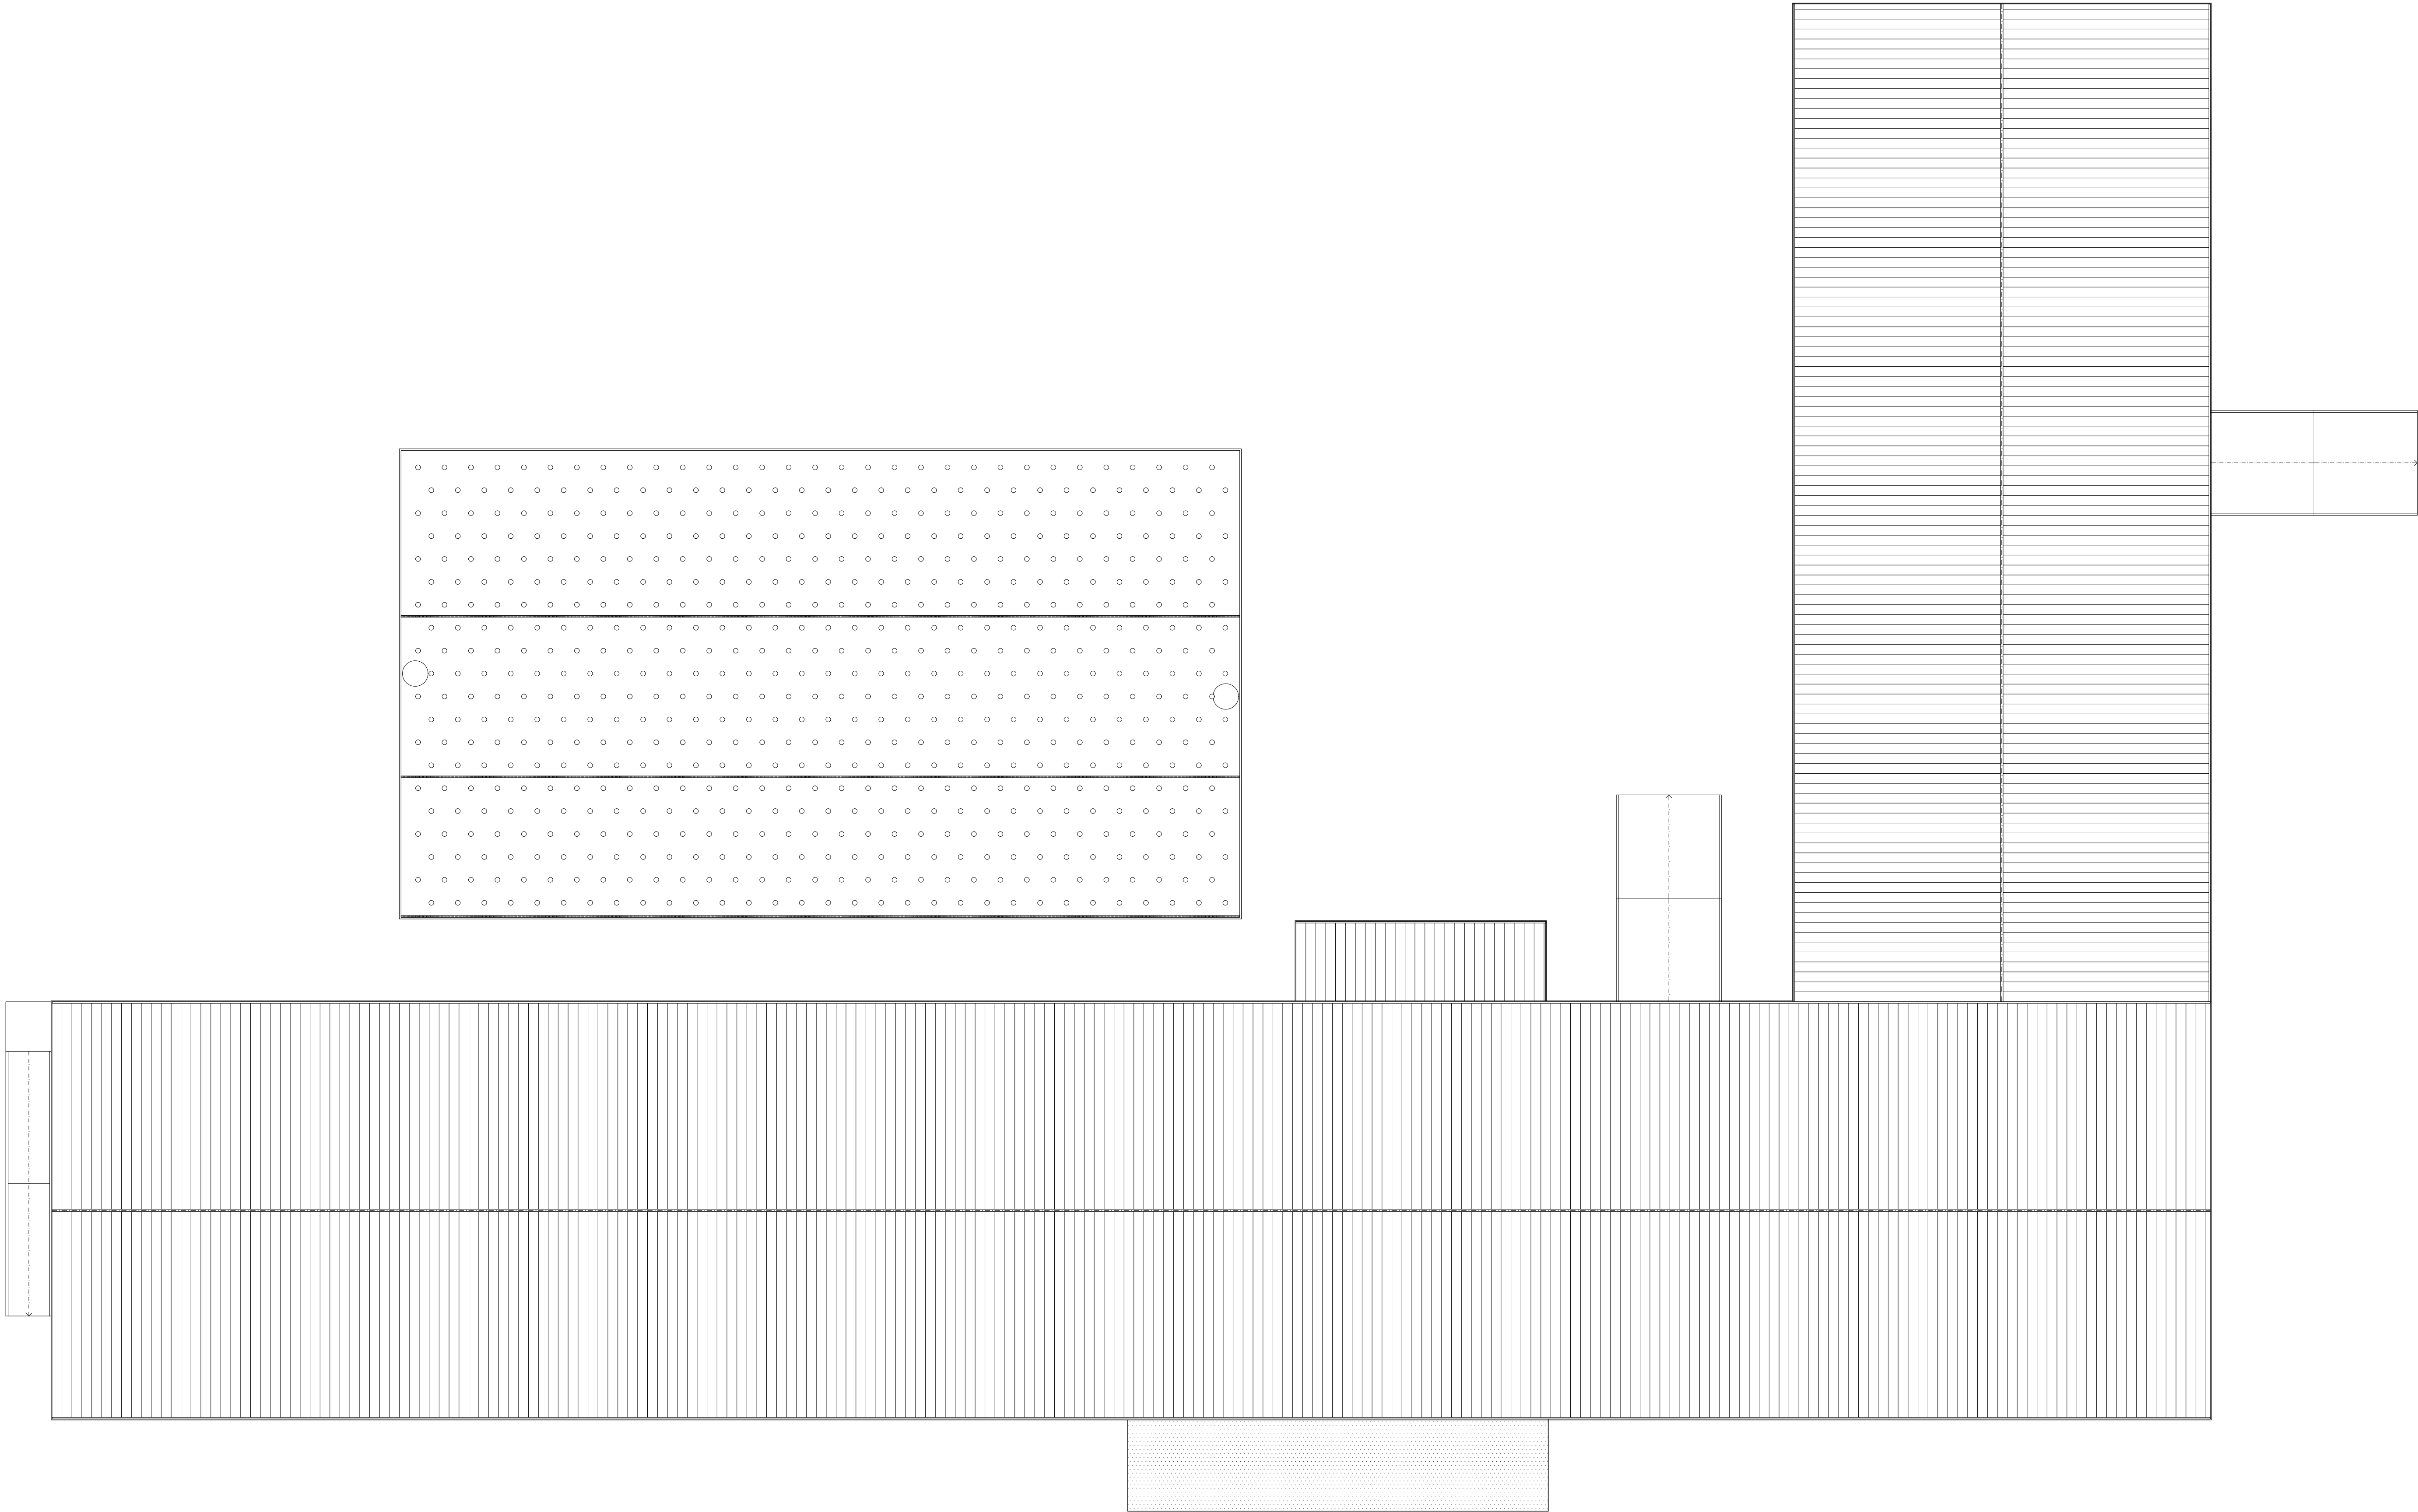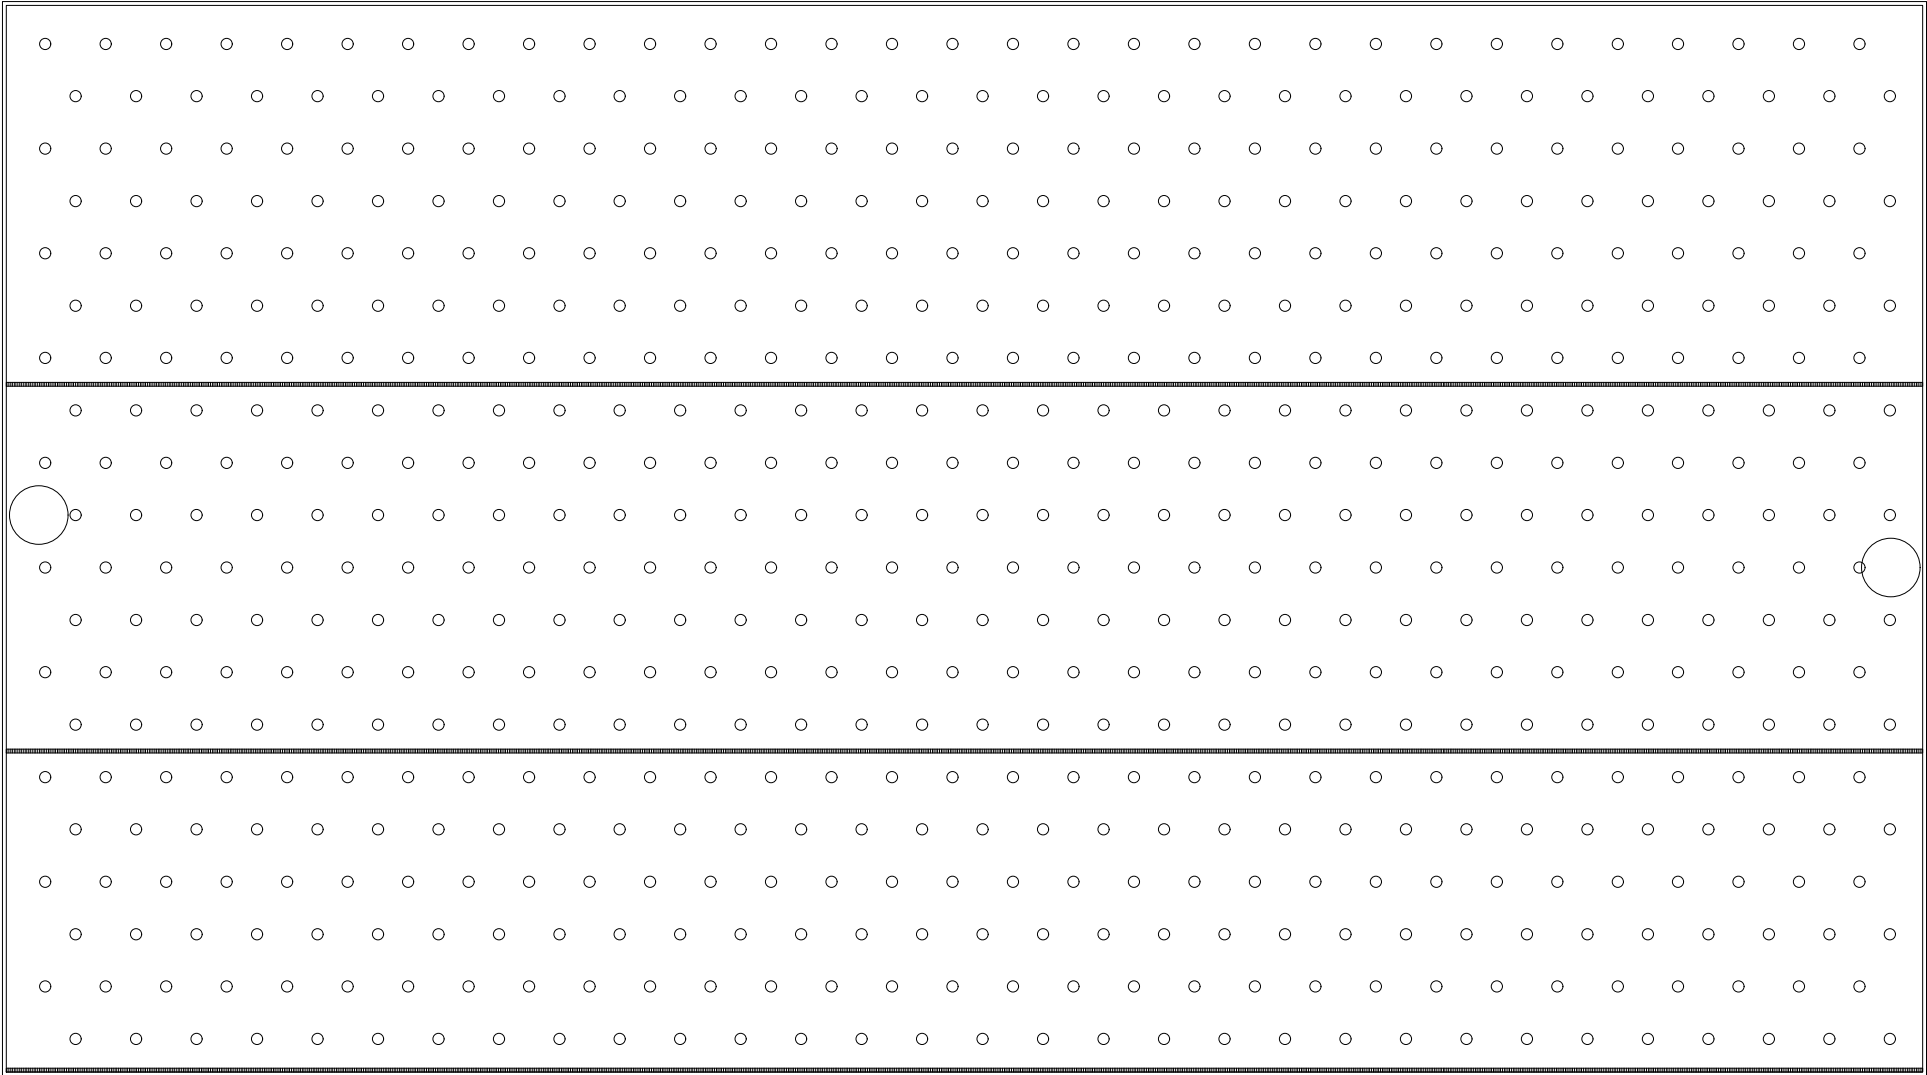

— INDUSTRIA Y OFICINAS —

PROYECTO DE ACTUACION DEL PROYECTO DE INDUSTRIA DE ADEREZO DE ACEITUNAS, SITUADO EN EL TERMINO MUNICIPAL DE ANTEQUERA, MALAGA.

PLANTA DE CUBIERTA

INGENIERO TECNICO INDUSTRIAL:

PROMOTOR:

ACEITUNAS CHICON LEBRON S.L.

ESCALA: 1/400


PLANO N: 6



La autenticidad de este documento se puede comprobar con el código QR

FECHA: 2025/02/25
HORA: 13:45

DOCUMENTO: 20250815M
FECHA: FEBRERO 2025

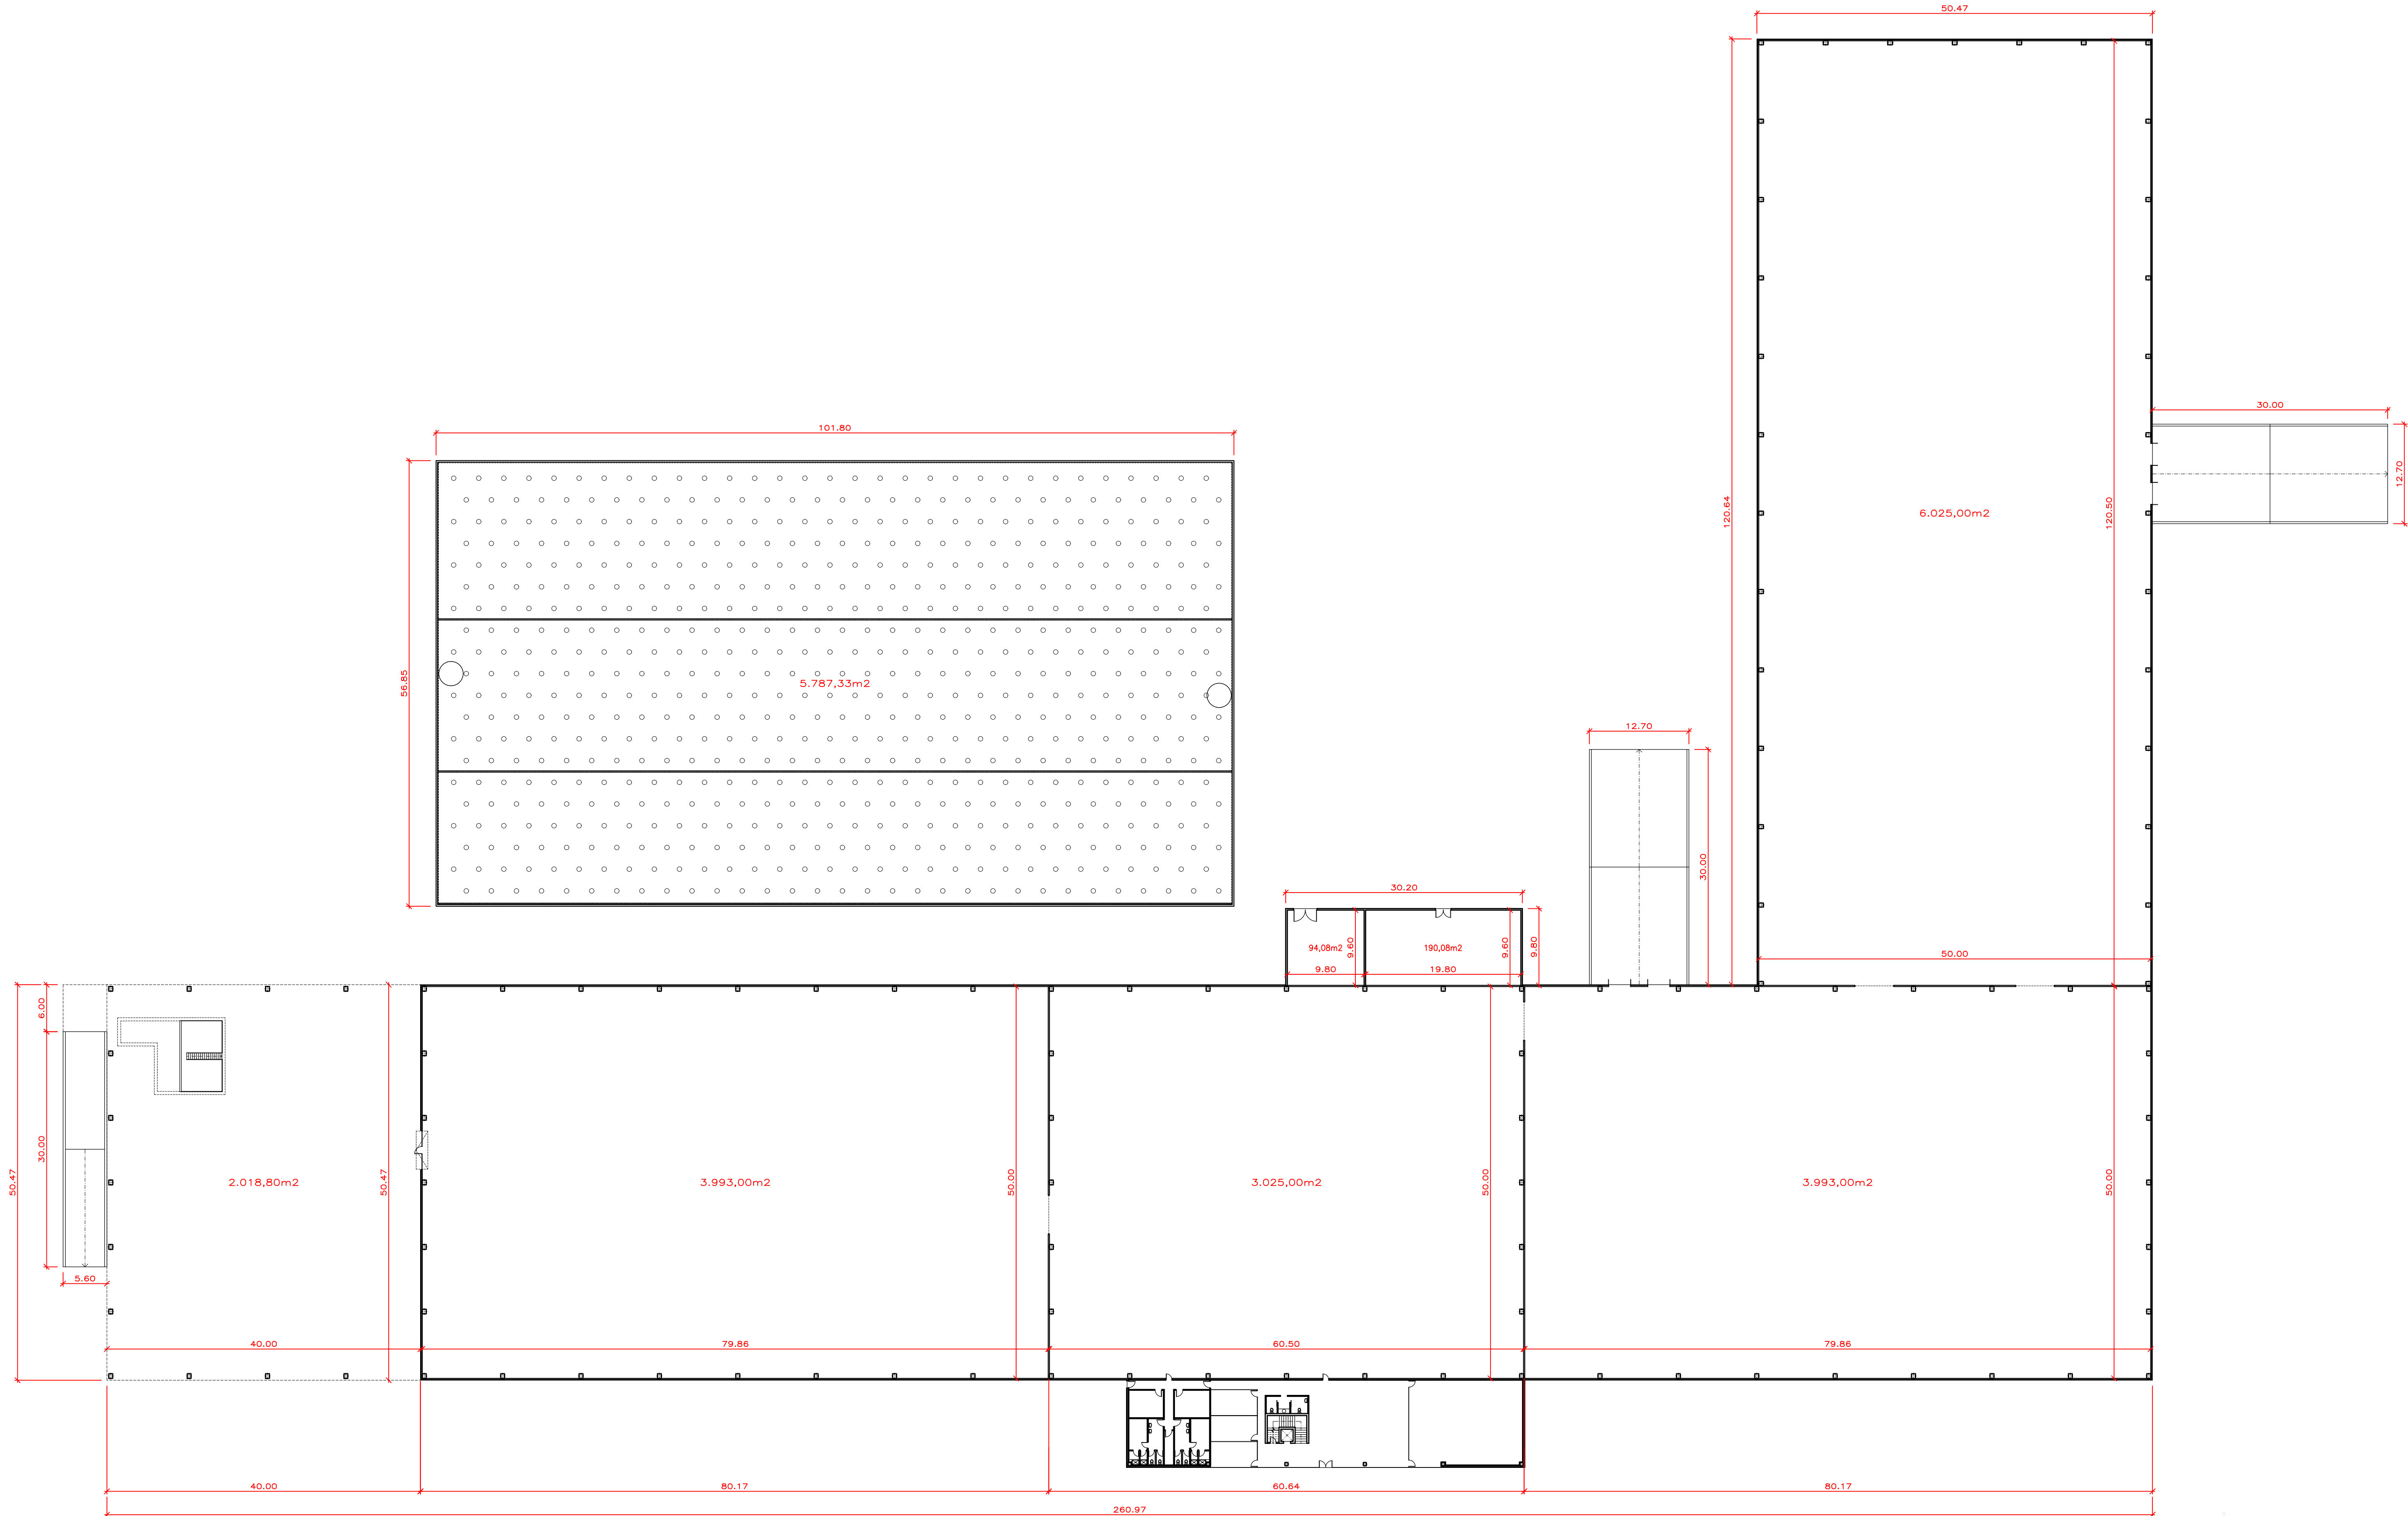

		S. UTIL	S. CONSTRUIDA
NAVE		19.054,80m2	19.259,86m2
ALMACEN/CALDERA		284,16m2	293,24m2
OFICINAS	P. BAJA	522,20m2	566,69m2
	P. ALTA	543,89m2	566,69m2
TOTAL CONSTRUIDO SOBRE RASANTE		20.405,05m2	20.686,48m2
620 FERMENTADORES		5.787,33m2	5.787,33m2

PROYECTO DE ACTUACION DEL PROYECTO DE INDUSTRIA DE ADEREZO DE ACEITUNAS, SITUADO EN EL TERMINO MUNICIPAL DE ANTEQUERA, MALAGA.

PLANTA DE COTAS Y SUPERFICIES

INGENIERO TECNICO INDUSTRIAL:

PROMOTOR:

ACEITUNAS CHICON LEBRON S.L.

ESCALA: 1/400


PLANO N: 7




La autenticidad de este documento se puede comprobar con el código de verificación que figura en el pie de página.

El presente documento es una copia digitalizada de un documento original. El original es el único válido y tiene prioridad sobre esta copia.

FECHA: 20/02/2025 Hora: 13:46 FEBRERO 2025

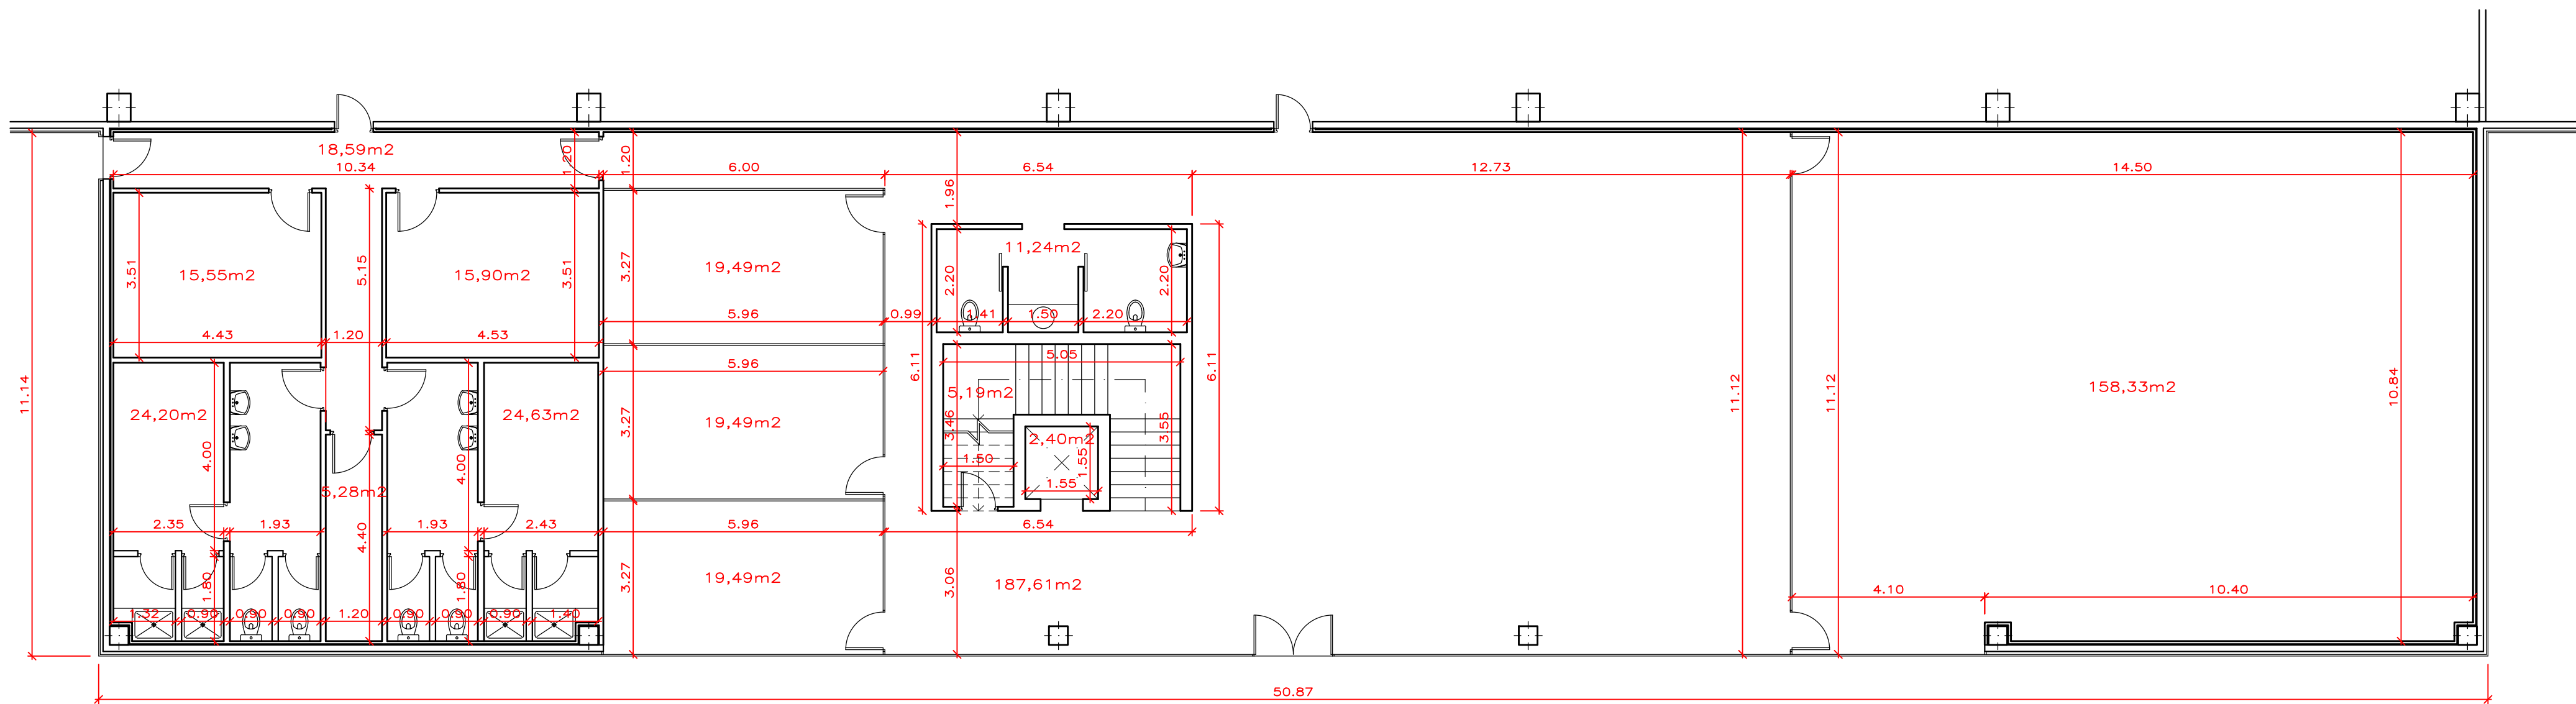

PLANTA_BAJA

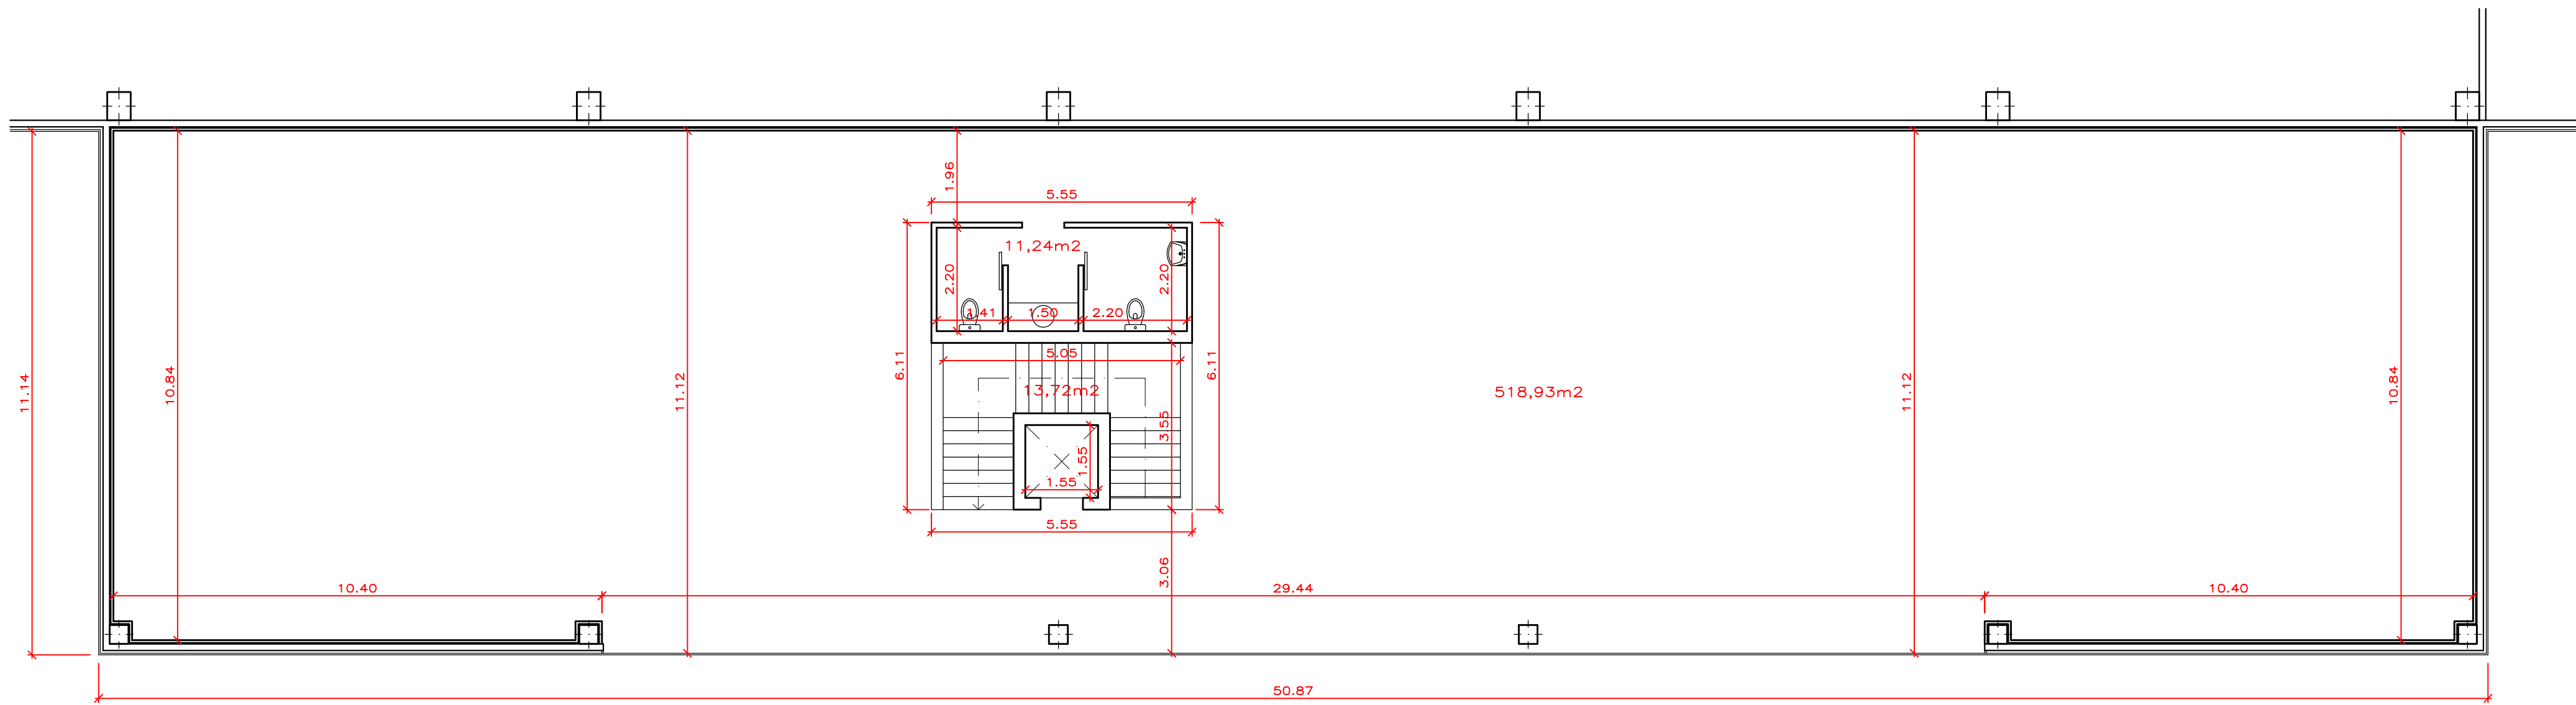

PLANTA_ALTA

	S. UTIL	S. CONSTRUIDA
NAVE	19.054,80m2	19.259,86m2
ALMACEN/CALDERA	284,16m2	293,24m2
OFICINAS	522,20m2	566,69m2
	P. BAJA	
	P. ALTA	
TOTAL CONSTRUIDO SOBRE RASANTE	20.405,05m2	20.686,48m2
620. FERMENTADORES	5.787,33m2	5.787,33m2

— OFICINAS —

PROYECTO DE ACTUACION DEL PROYECTO DE INDUSTRIA DE ADEREZO DE ACEITUNAS, SITUADO EN EL TERMINO MUNICIPAL DE ANTEQUERA, MALAGA.

PLANTA DE COTAS Y SUPERFICIES

INGENIERO TECNICO INDUSTRIAL:

PROMOTOR:

ACEITUNAS CHICON LEBRON S.L.


ESCALA: 1/100

PLANO N: 8


FECHA: 2020/02/20

FECHA: 2020/02/20


FECHA: 2020/02/20

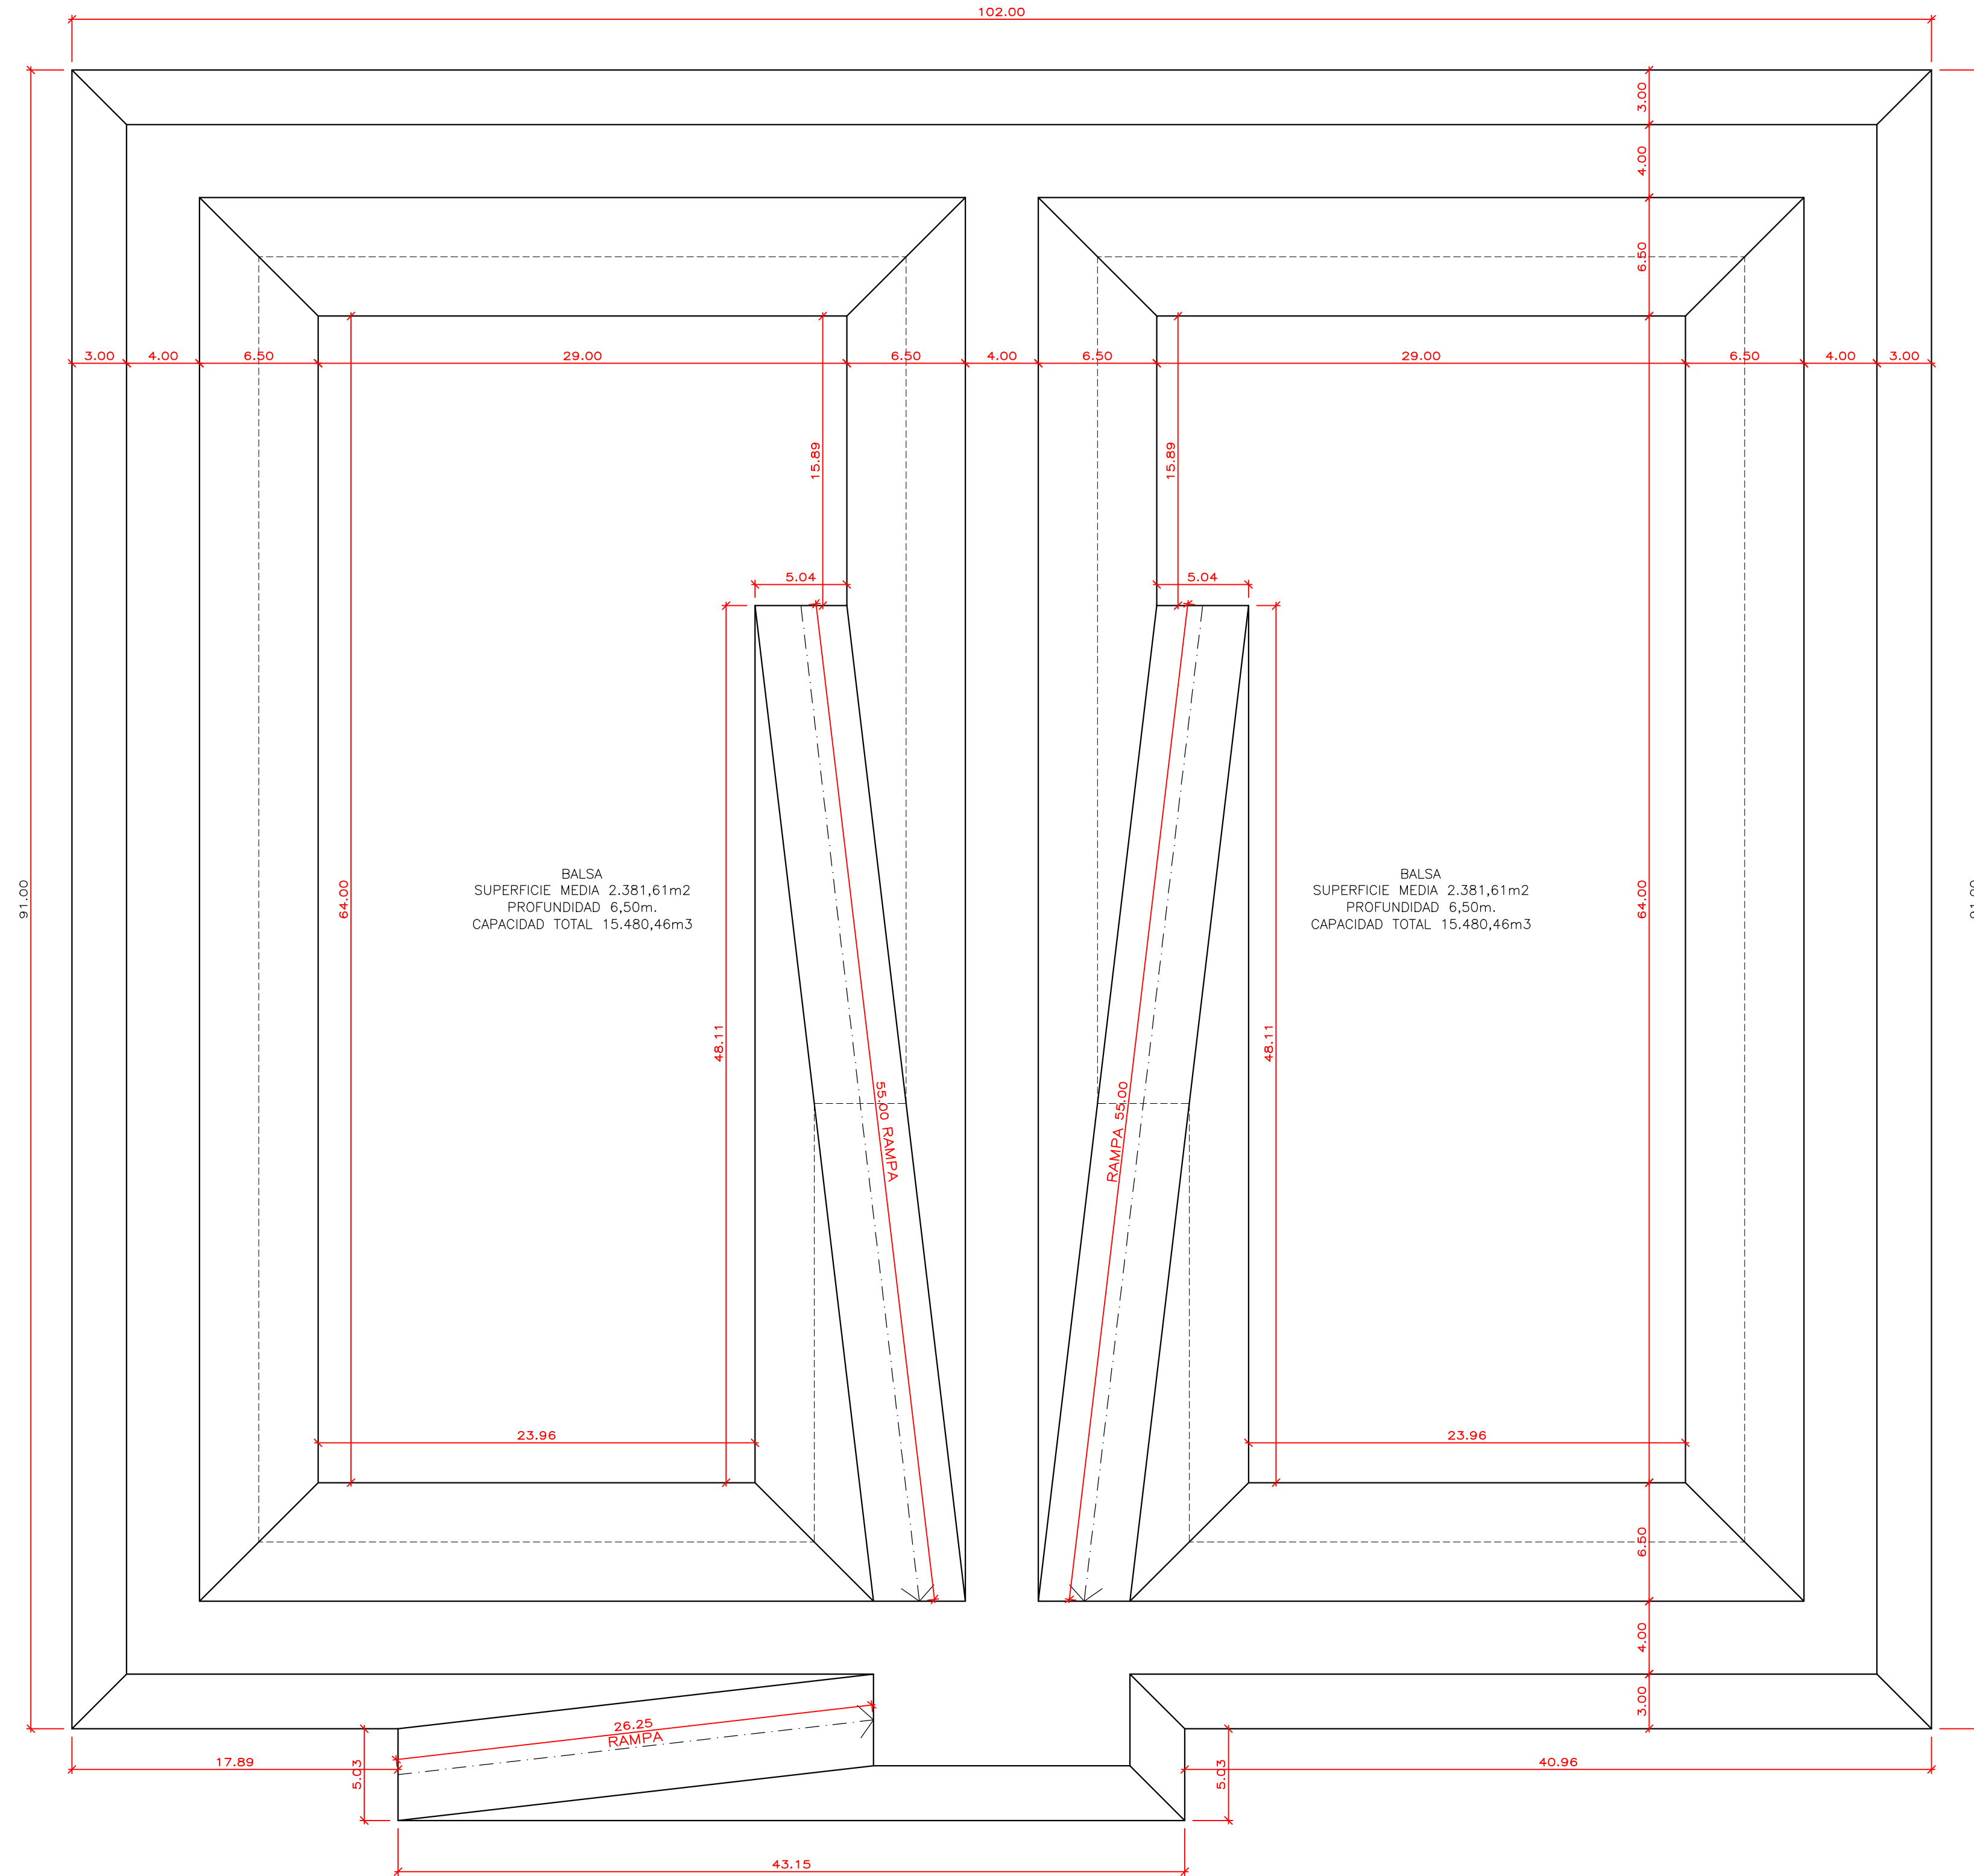

PROYECTO DE ACTUACION DEL PROYECTO DE INDUSTRIA DE ADEREZO DE ACEITUNAS, SITUADO EN EL TERMINO MUNICIPAL DE ANTEQUERA, MALAGA.		PROMOTOR:
PLANTA DE BALSAS		ACEITUNAS CHICON LEBRON S.L.
INGENIERO TECNICO INDUSTRIAL:		ESCALA: 1/250
PLANO N:		DOCUMENTO: 2023081209
FIRMANTE - FECHA:		FECHA: 2023/02/20
CARMEN RODRIGUEZ RODRIGUEZ		Hora: 13:46
CARMEN RODRIGUEZ RODRIGUEZ		FEBRERO 2023

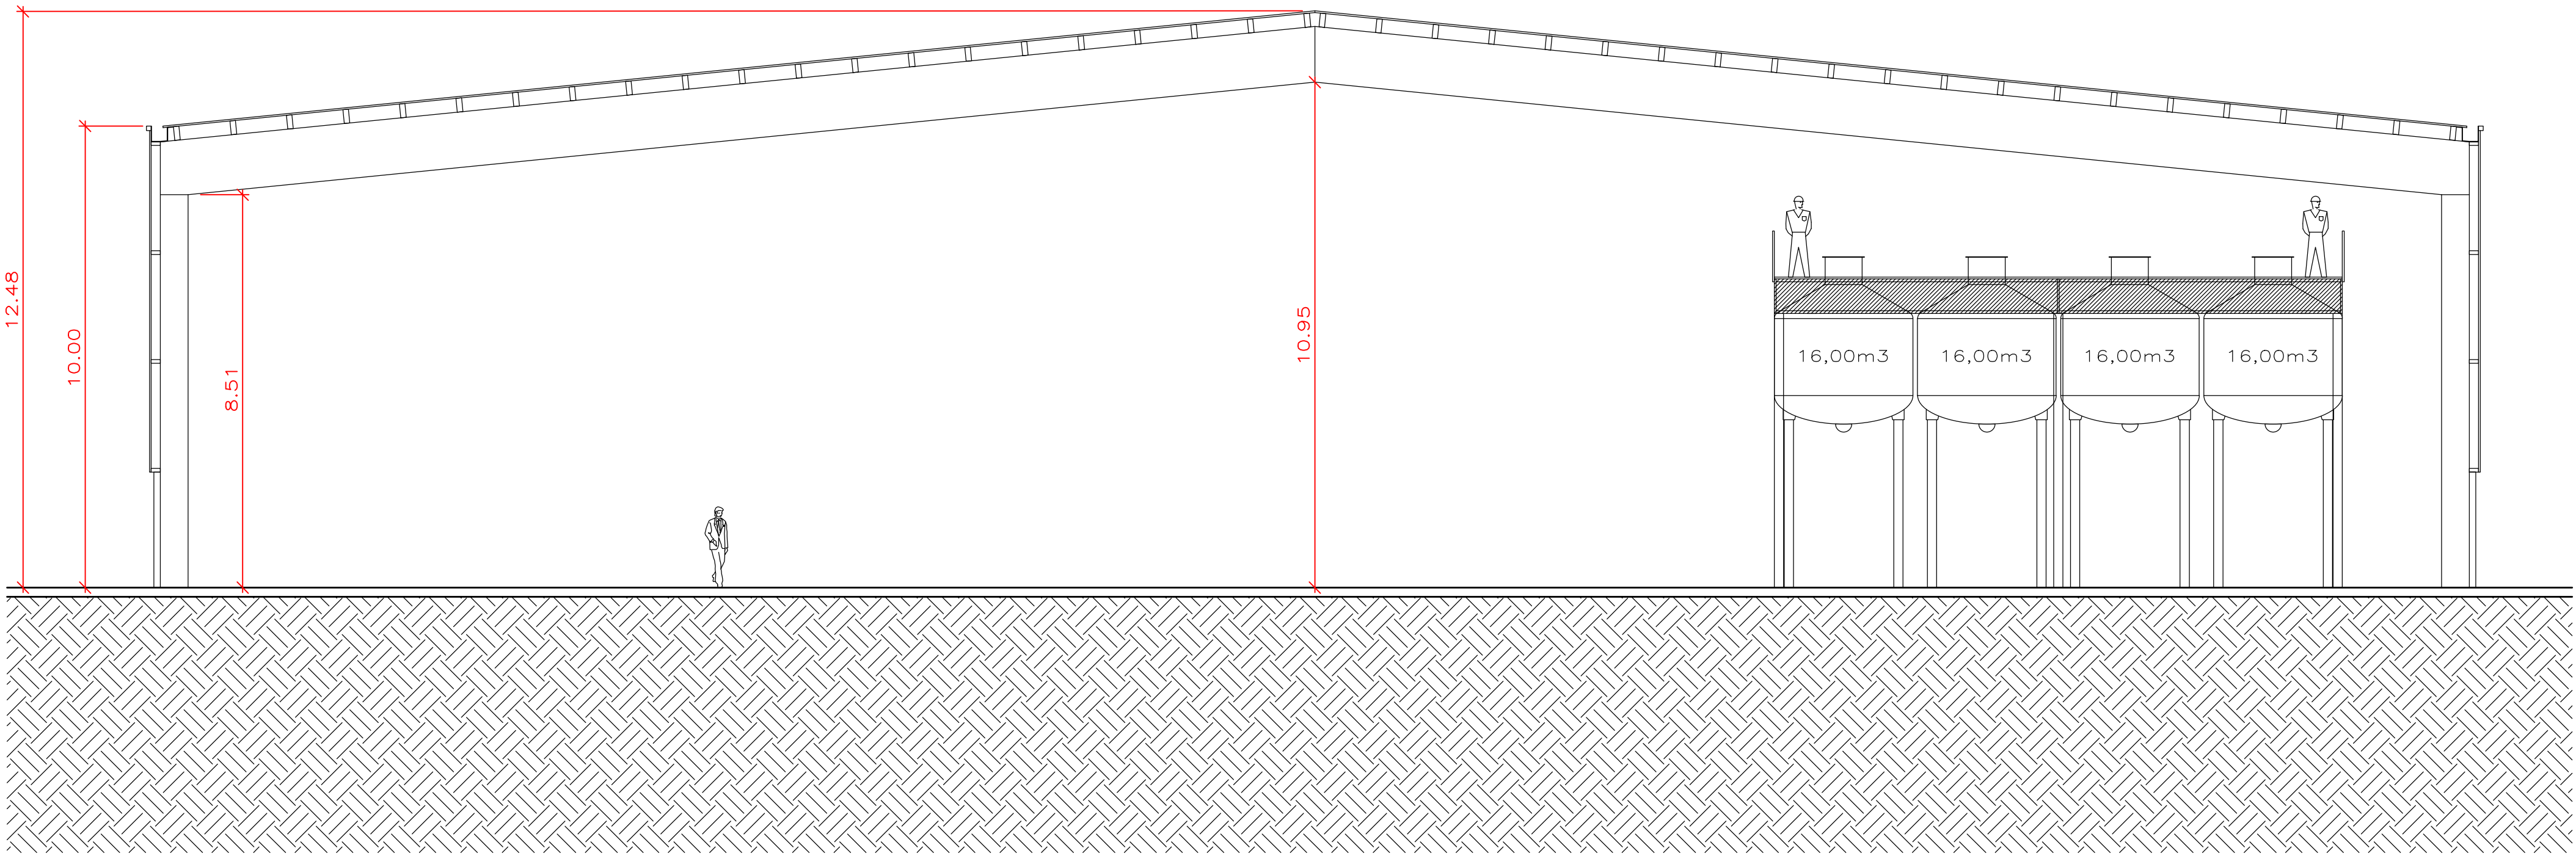

INDUSTRIA

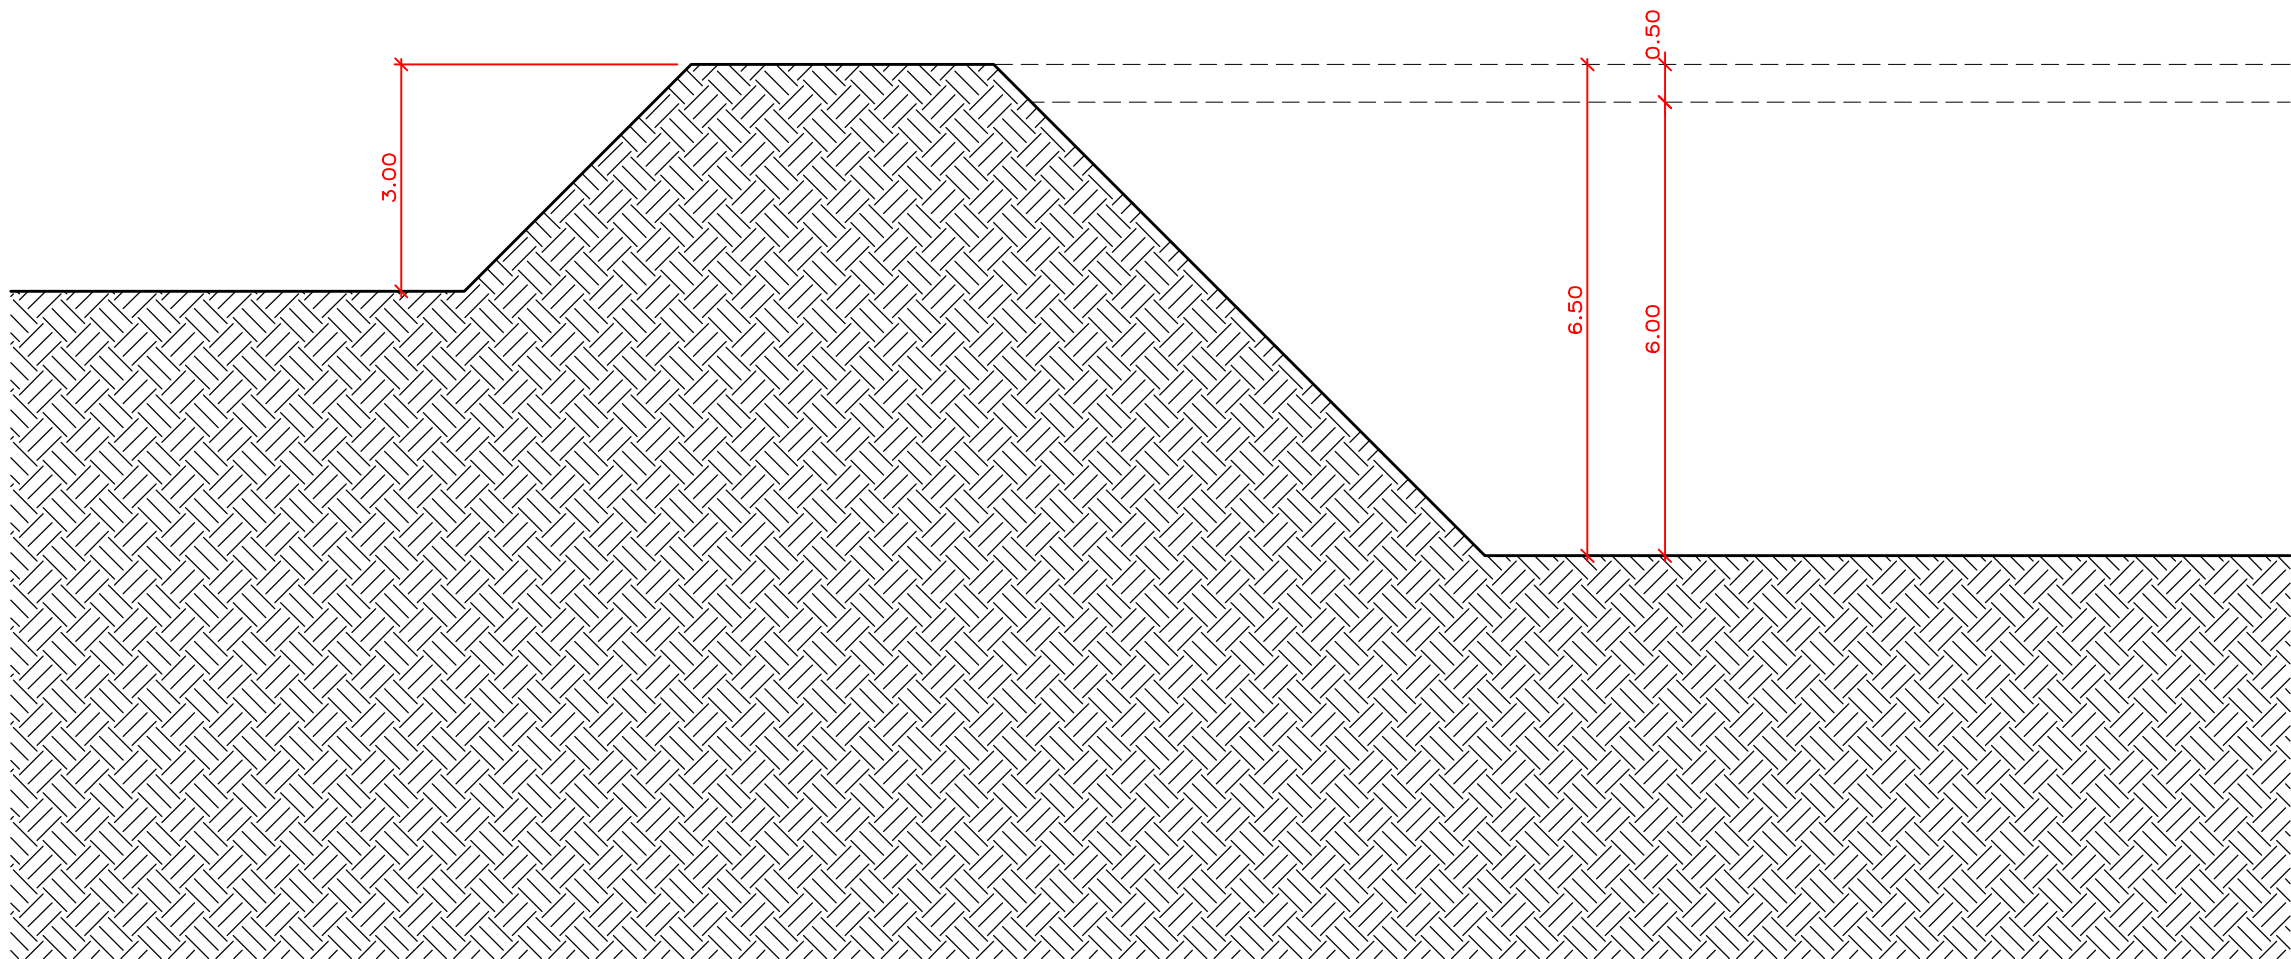

BALSA

Firmado por ***0917** FERNANDO CHICON (R: ****7179*) el día 26/04/2024 con un certificado emitido por AC Representación

PROYECTO DE INDUSTRIA DE ADEREZO DE ACEITUNAS, SITUADO EN EL TERMINO MUNICIPAL DE ANTEQUERA, MALAGA.		PROMOTOR:
SECCIONES		ACEITUNAS CHICON LEBRON S.L.
INGENIERO TECNICO INDUSTRIAL		ESCALA: 1/100
FIRMANTE: FECHA		PLANO N: 11
CARMEN RODRIGUEZ RODRIGUEZ		DOCUMENTO: 2023040101
CARMEN RODRIGUEZ RODRIGUEZ		FECHA: 2024/02/26
CARMEN RODRIGUEZ RODRIGUEZ		HORA: 13:46
CARMEN RODRIGUEZ RODRIGUEZ		FECHA: FEBRERO 2024