


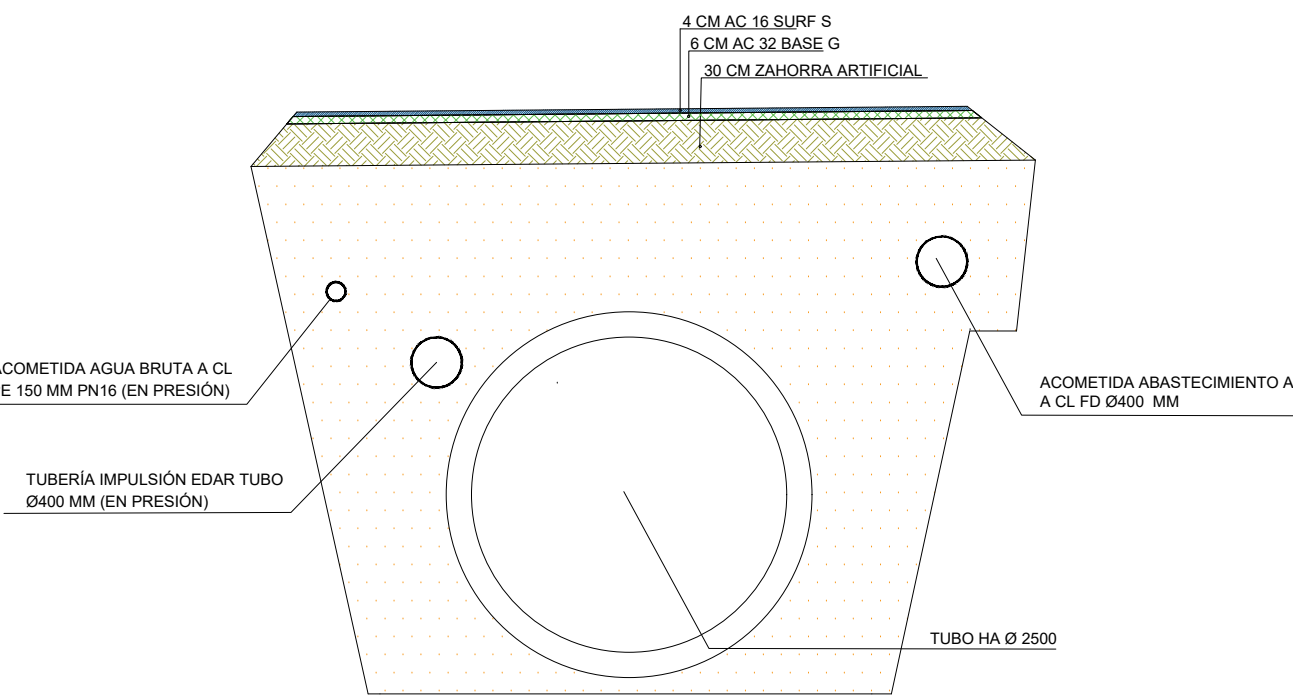


LEYENDA INSTALACION DE CONEXIONES EXTERIORES

- ACOMETIDA AGUA BRUTA A CL PE 150 MM PN16 (EN PRESIÓN)
- VERTIDO AGUAS PLUVIALES A RÍO GUADALHORCE TUBO HA Ø2500
- CONEXIÓN EDAR Ø400 MM FD (EN PRESIÓN)
- ACOMETIDA ABASTECIMIENTO A CL FD Ø400 MM

DESDE HINCA HASTA VERTIDO CON ARROYO



DESDE VERTIDO CON ARROYO HASTA INSTALACIONES ADIF

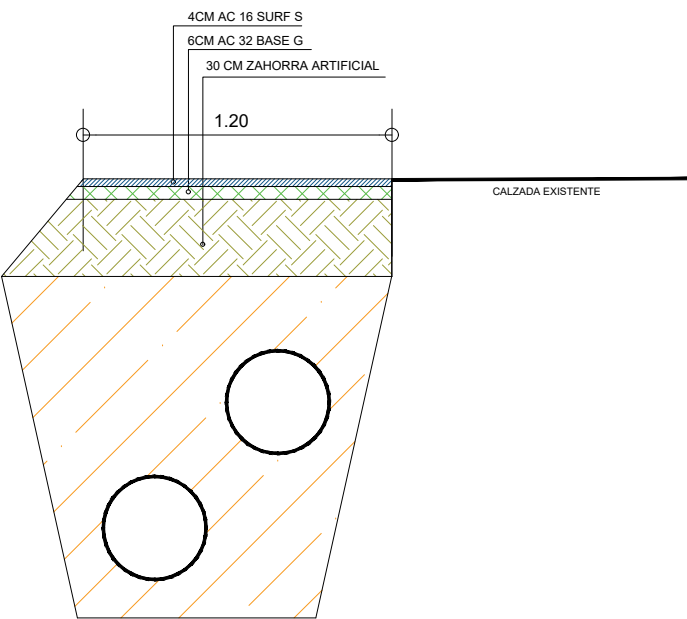


PROYECTO DE URBANIZACIÓN DE LA UNIDAD DE EJECUCIÓN 2 DEL PLAN PARCIAL del Sector SURS ICLA del PGOU de Antequera.2ª Fase del CENTRO LOGÍSTICO EN DOS UNIDADES DE EJECUCIÓN

PROMOTOR:	ARQUITECTO:	I.C.C.P.:	FECHA:
AGALAM CAPITAL S.L.	CARLOS ARAUJO TRIGO	JOSÉ A. JÁIMEZ MUÑOZ	MAYO 2022

CONEXIONES EXTERIORES PLANTA GENERAL


PLANO Nº

CON 01

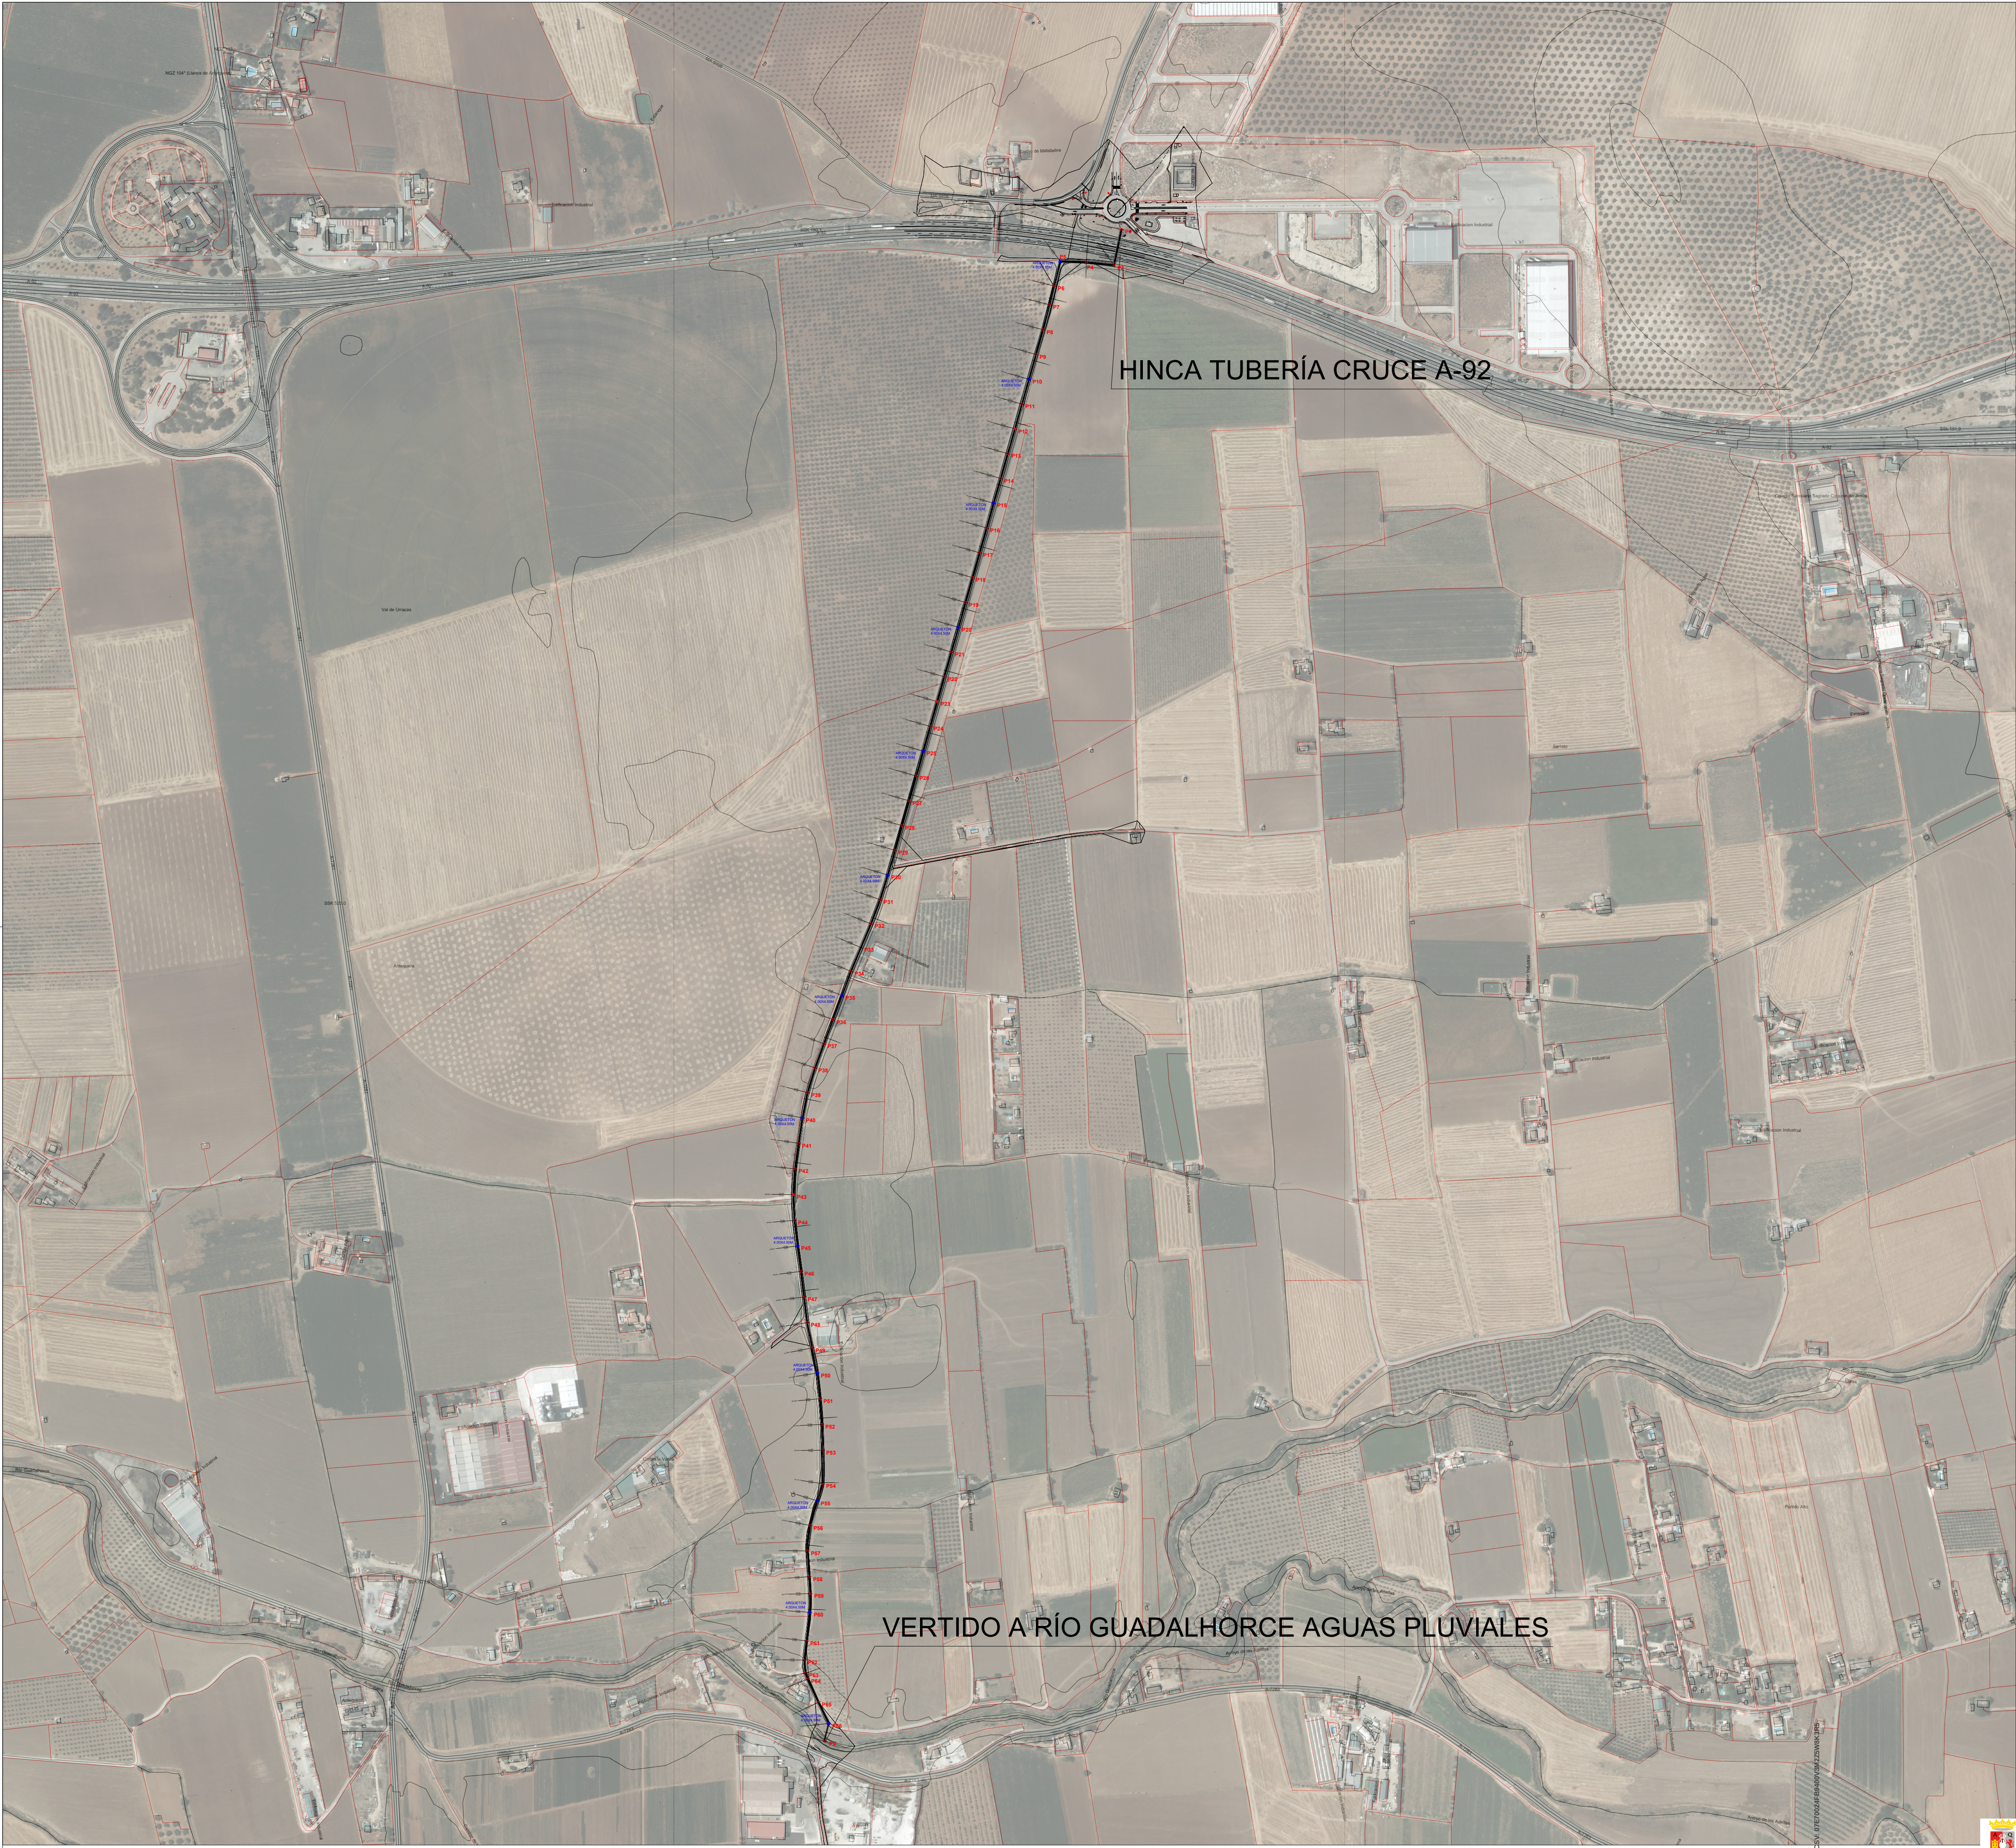


LEYENDA INSTALACION DE CONEXIONES EXTERIORES


RED PLUVIALES Ø2500 MM HA

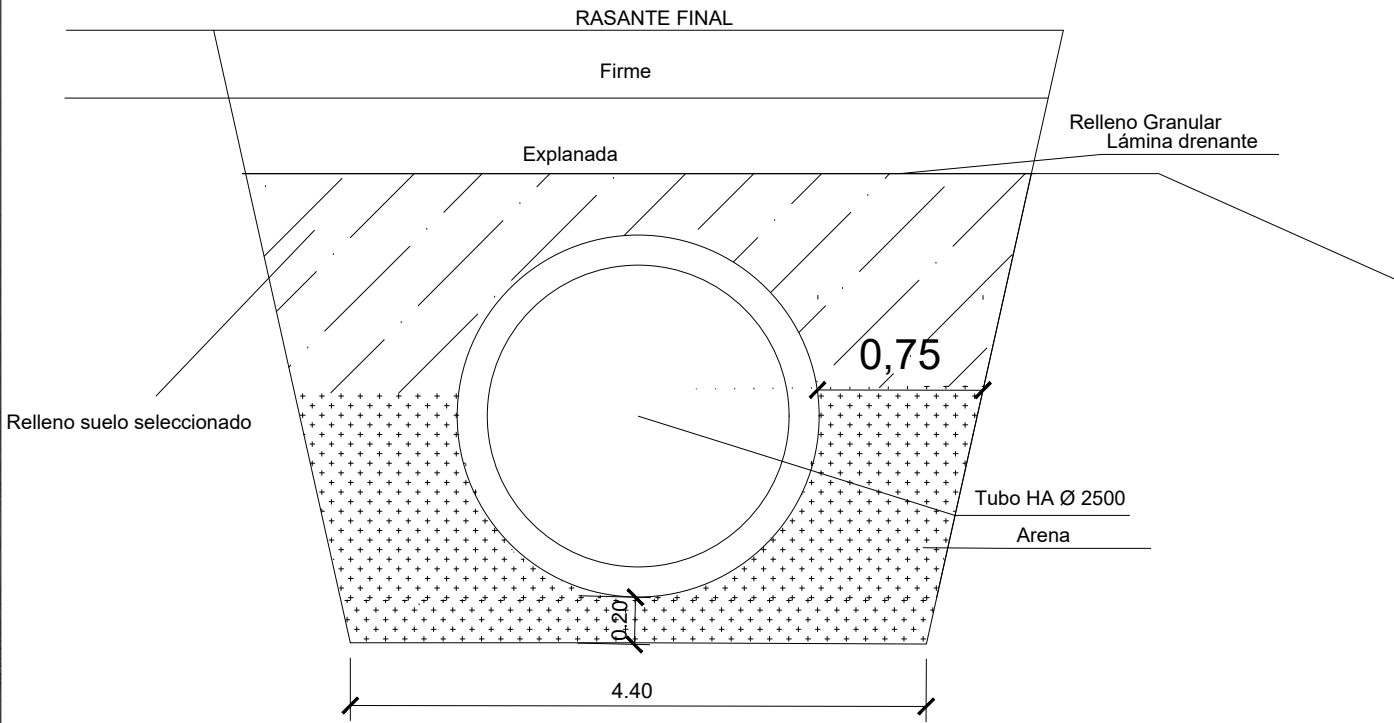

UNIÓN DE ALETA CON EL TUBO

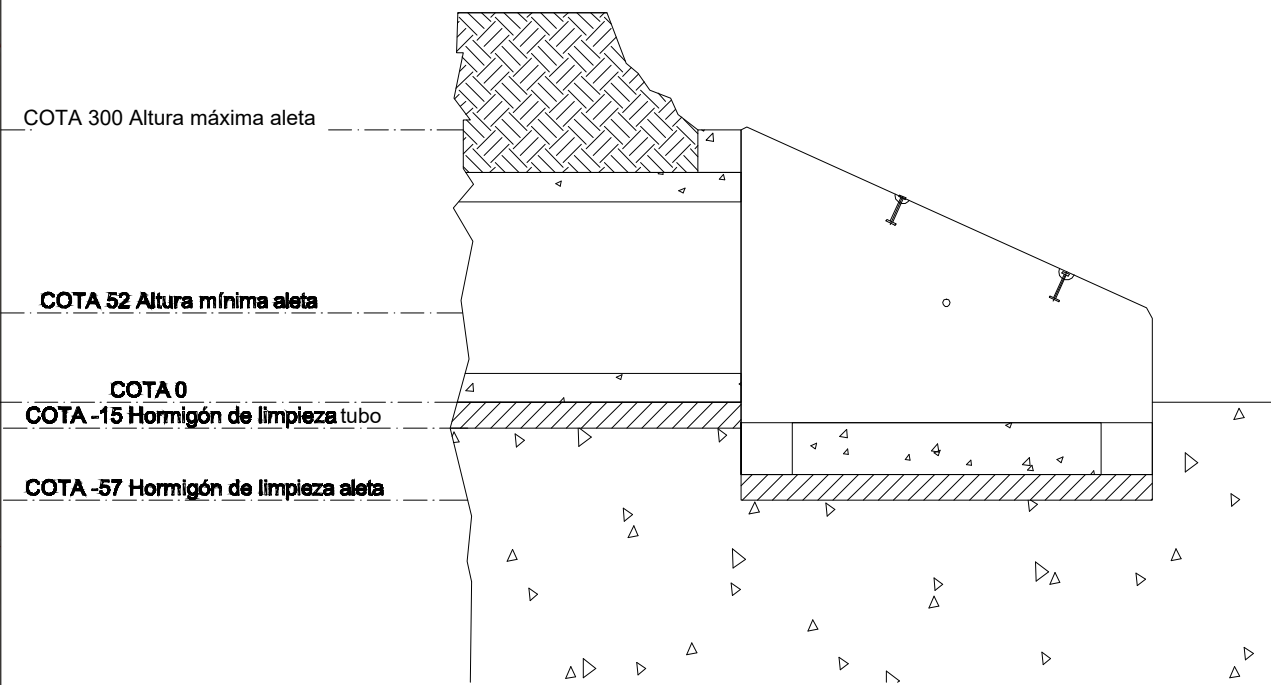

Armado de la zapata de la aleta H1 T1

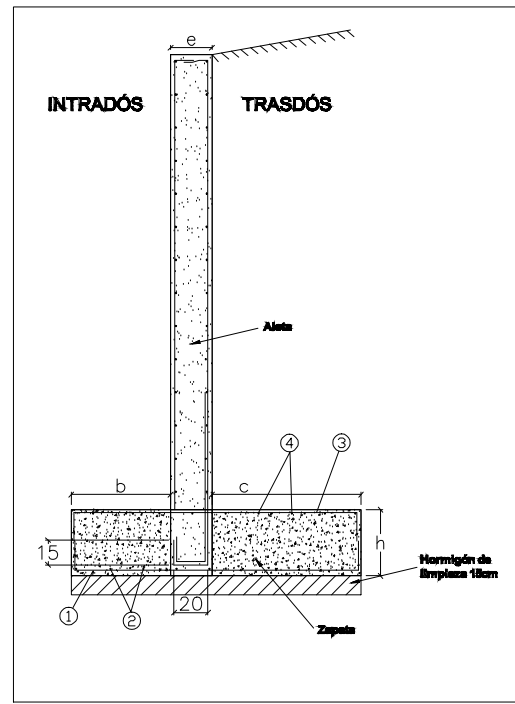

ARMADO POR METRO ZAPATA	
1	5Ø12
2	6Ø8
3	5Ø12
4	6Ø8
P.cim	96.1 Kg
MEDIDAS ZAPATA	
e	0.25 m
b	0.3 m
c	1.4 m
h	0.3 m
Vol. Hormigón	1.40 m³

PROYECTO DE URBANIZACIÓN DE LA UNIDAD DE EJECUCIÓN 2 DEL PLAN PARCIAL del Sector SURS ICLA del PGOU de Antequera.2ª Fase del CENTRO LOGÍSTICO EN DOS UNIDADES DE EJECUCIÓN

PROMOTOR:	ARQUITECTO:	I.C.C.P.:	FECHA:
AGALAM CAPITAL S.L.	CARLOS ARAUJO TRIGO	JOSÉ A. JÁIMEZ MUÑOZ	MAYO 2022

CONEXIONES EXTERIORES
RED DE PLUVIALES
TRAZADO EN PLANTA

aqp
arquitectos

PLANO Nº

CON
02