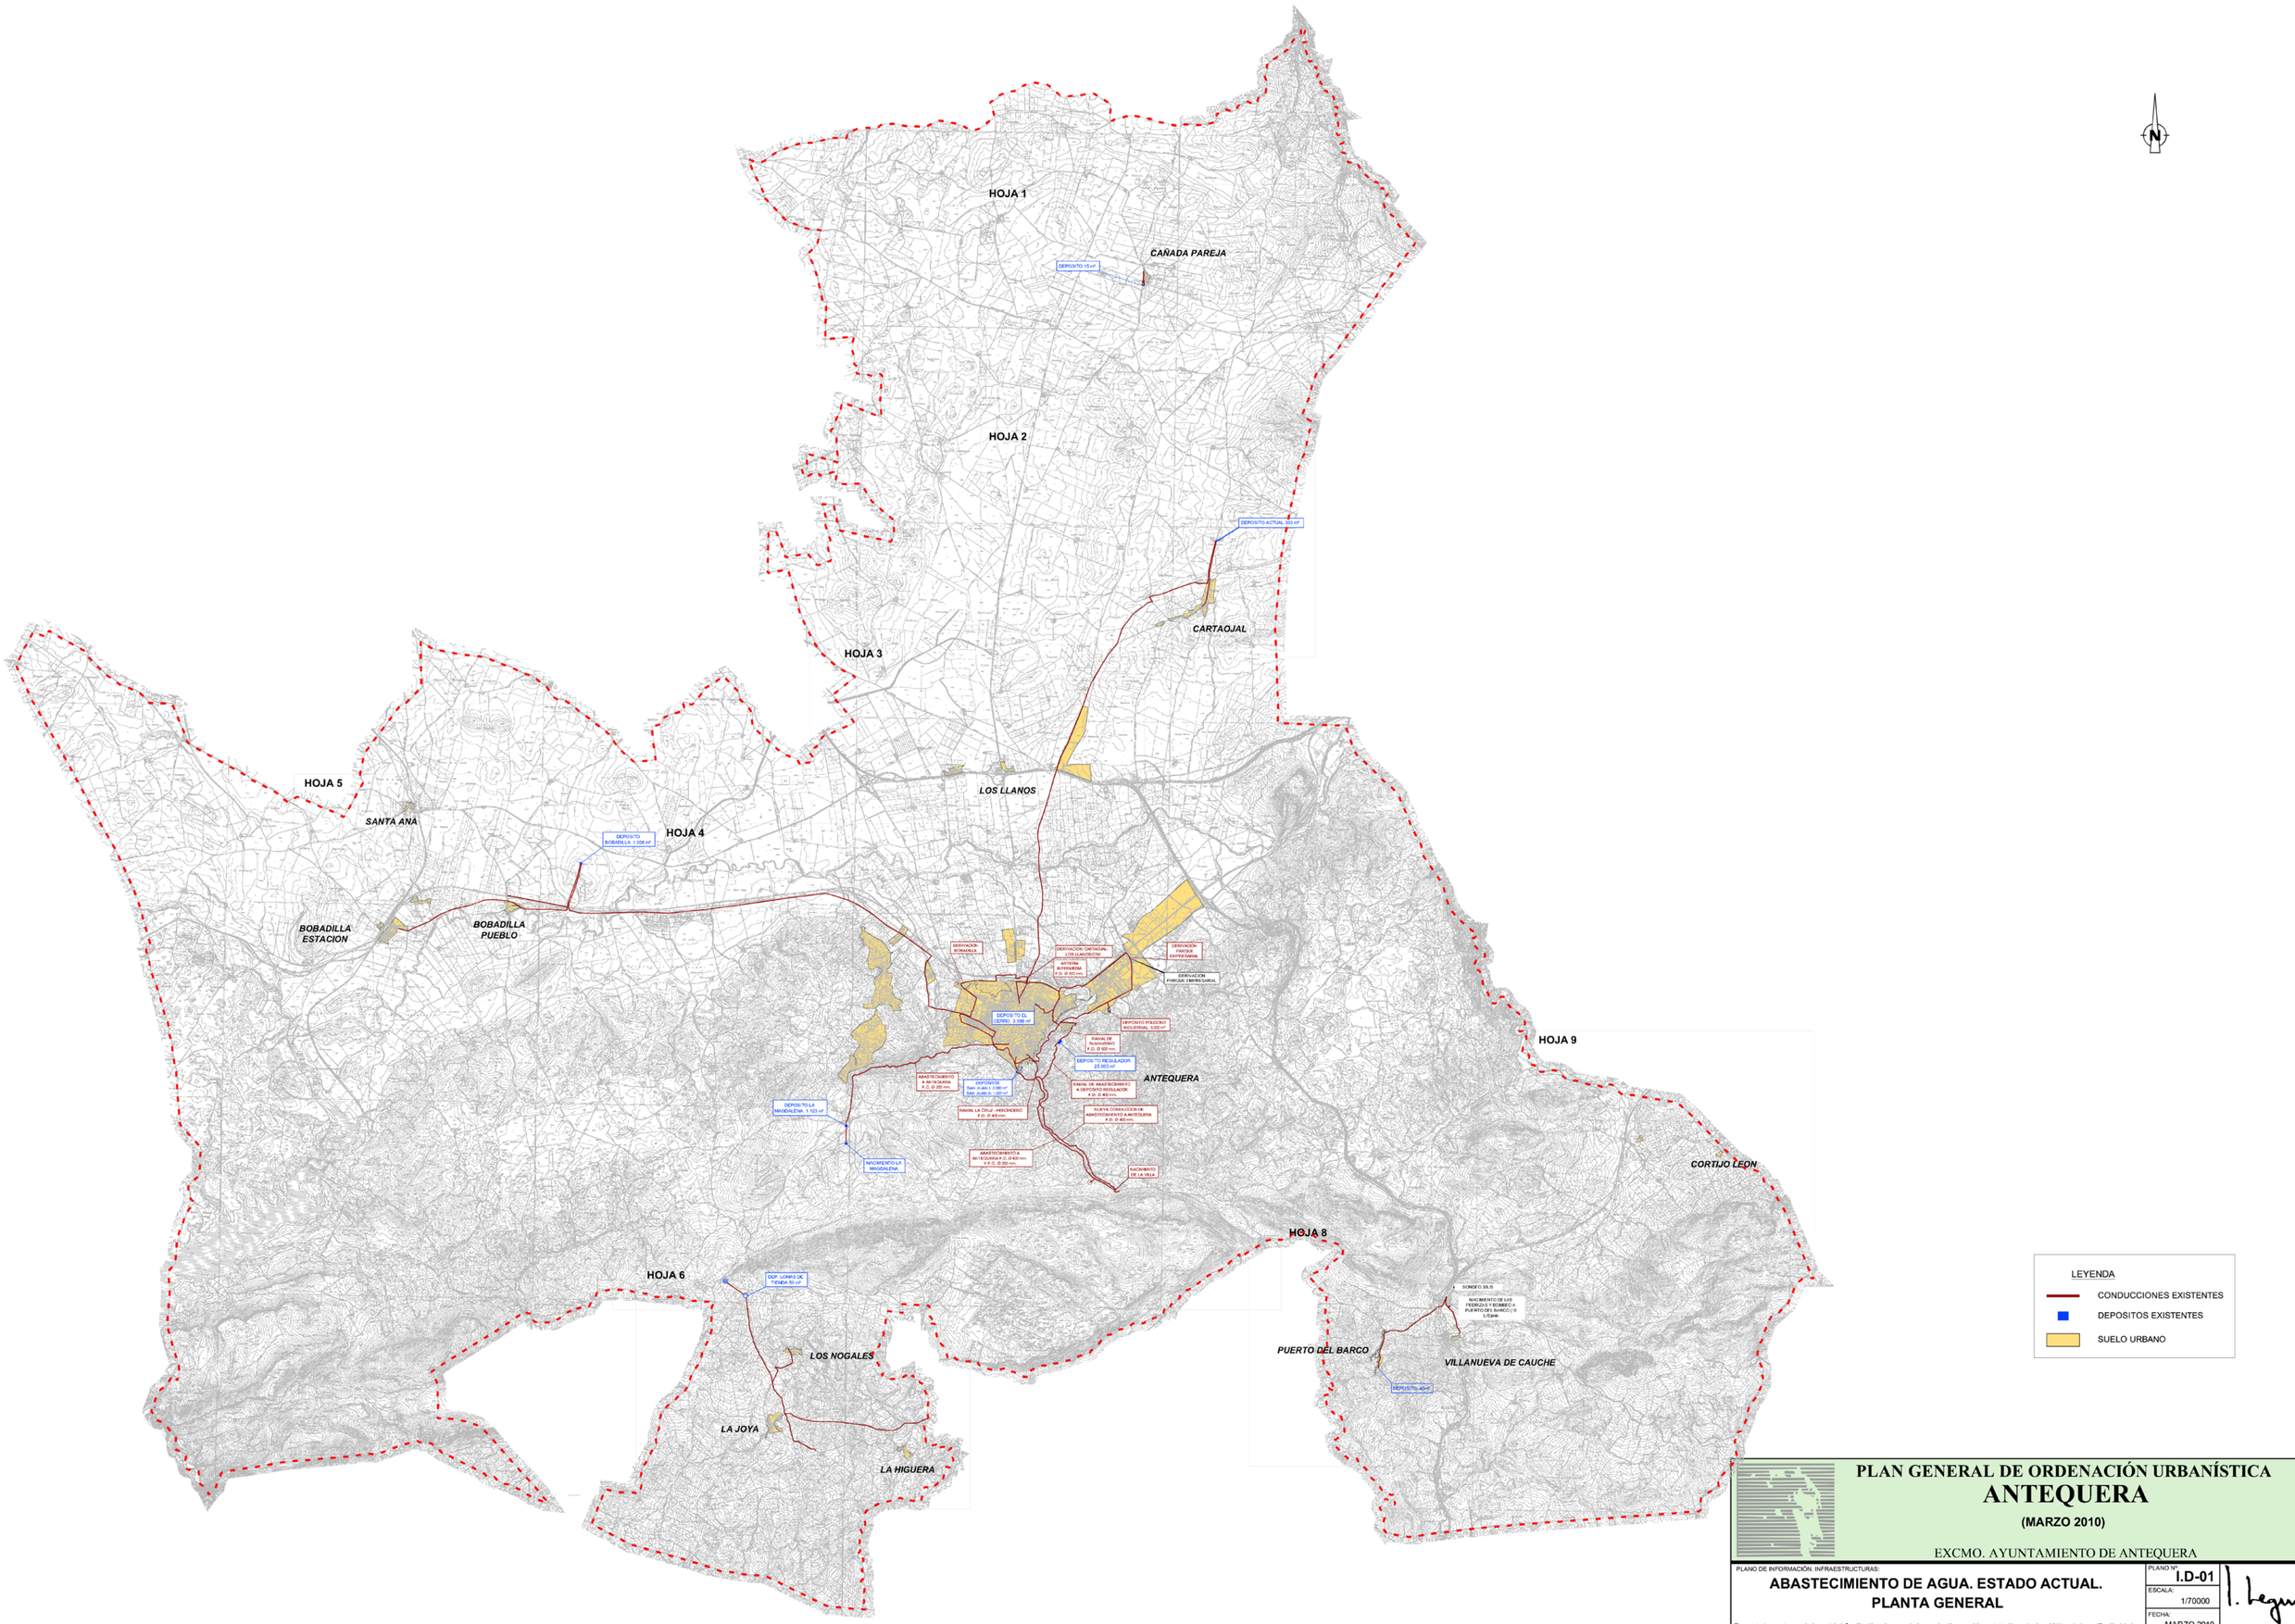

PLAN GENERAL DE ORDENACIÓN URBANÍSTICA
ANTEQUERA

(MARZO 2010)

EXCMO. AYUNTAMIENTO DE ANTEQUERA

PLANO DE INFORMACIÓN. INFRAESTRUCTURAS:

ABASTECIMIENTO DE AGUA. ESTADO ACTUAL. PLANTA GENERAL

PLANO Nº: I.D-01

ESCALA: 1/70000

FECHA: MARZO 2010

El presente documento es copia de su original. Su utilización, así como cualquier reproducción, requerirá su autorización quedando prohibida cualquier modificación del mismo.

Fdo. JOSÉ SEGUÍ. Arquitecto Director

ESTUDIO SEGUI
ARQUITECTURA Y PLANEAMIENTO
www.seguiarquitectos.com

OFICINA DE URBANISMO
AYUNTAMIENTO DE ANTEQUERA