




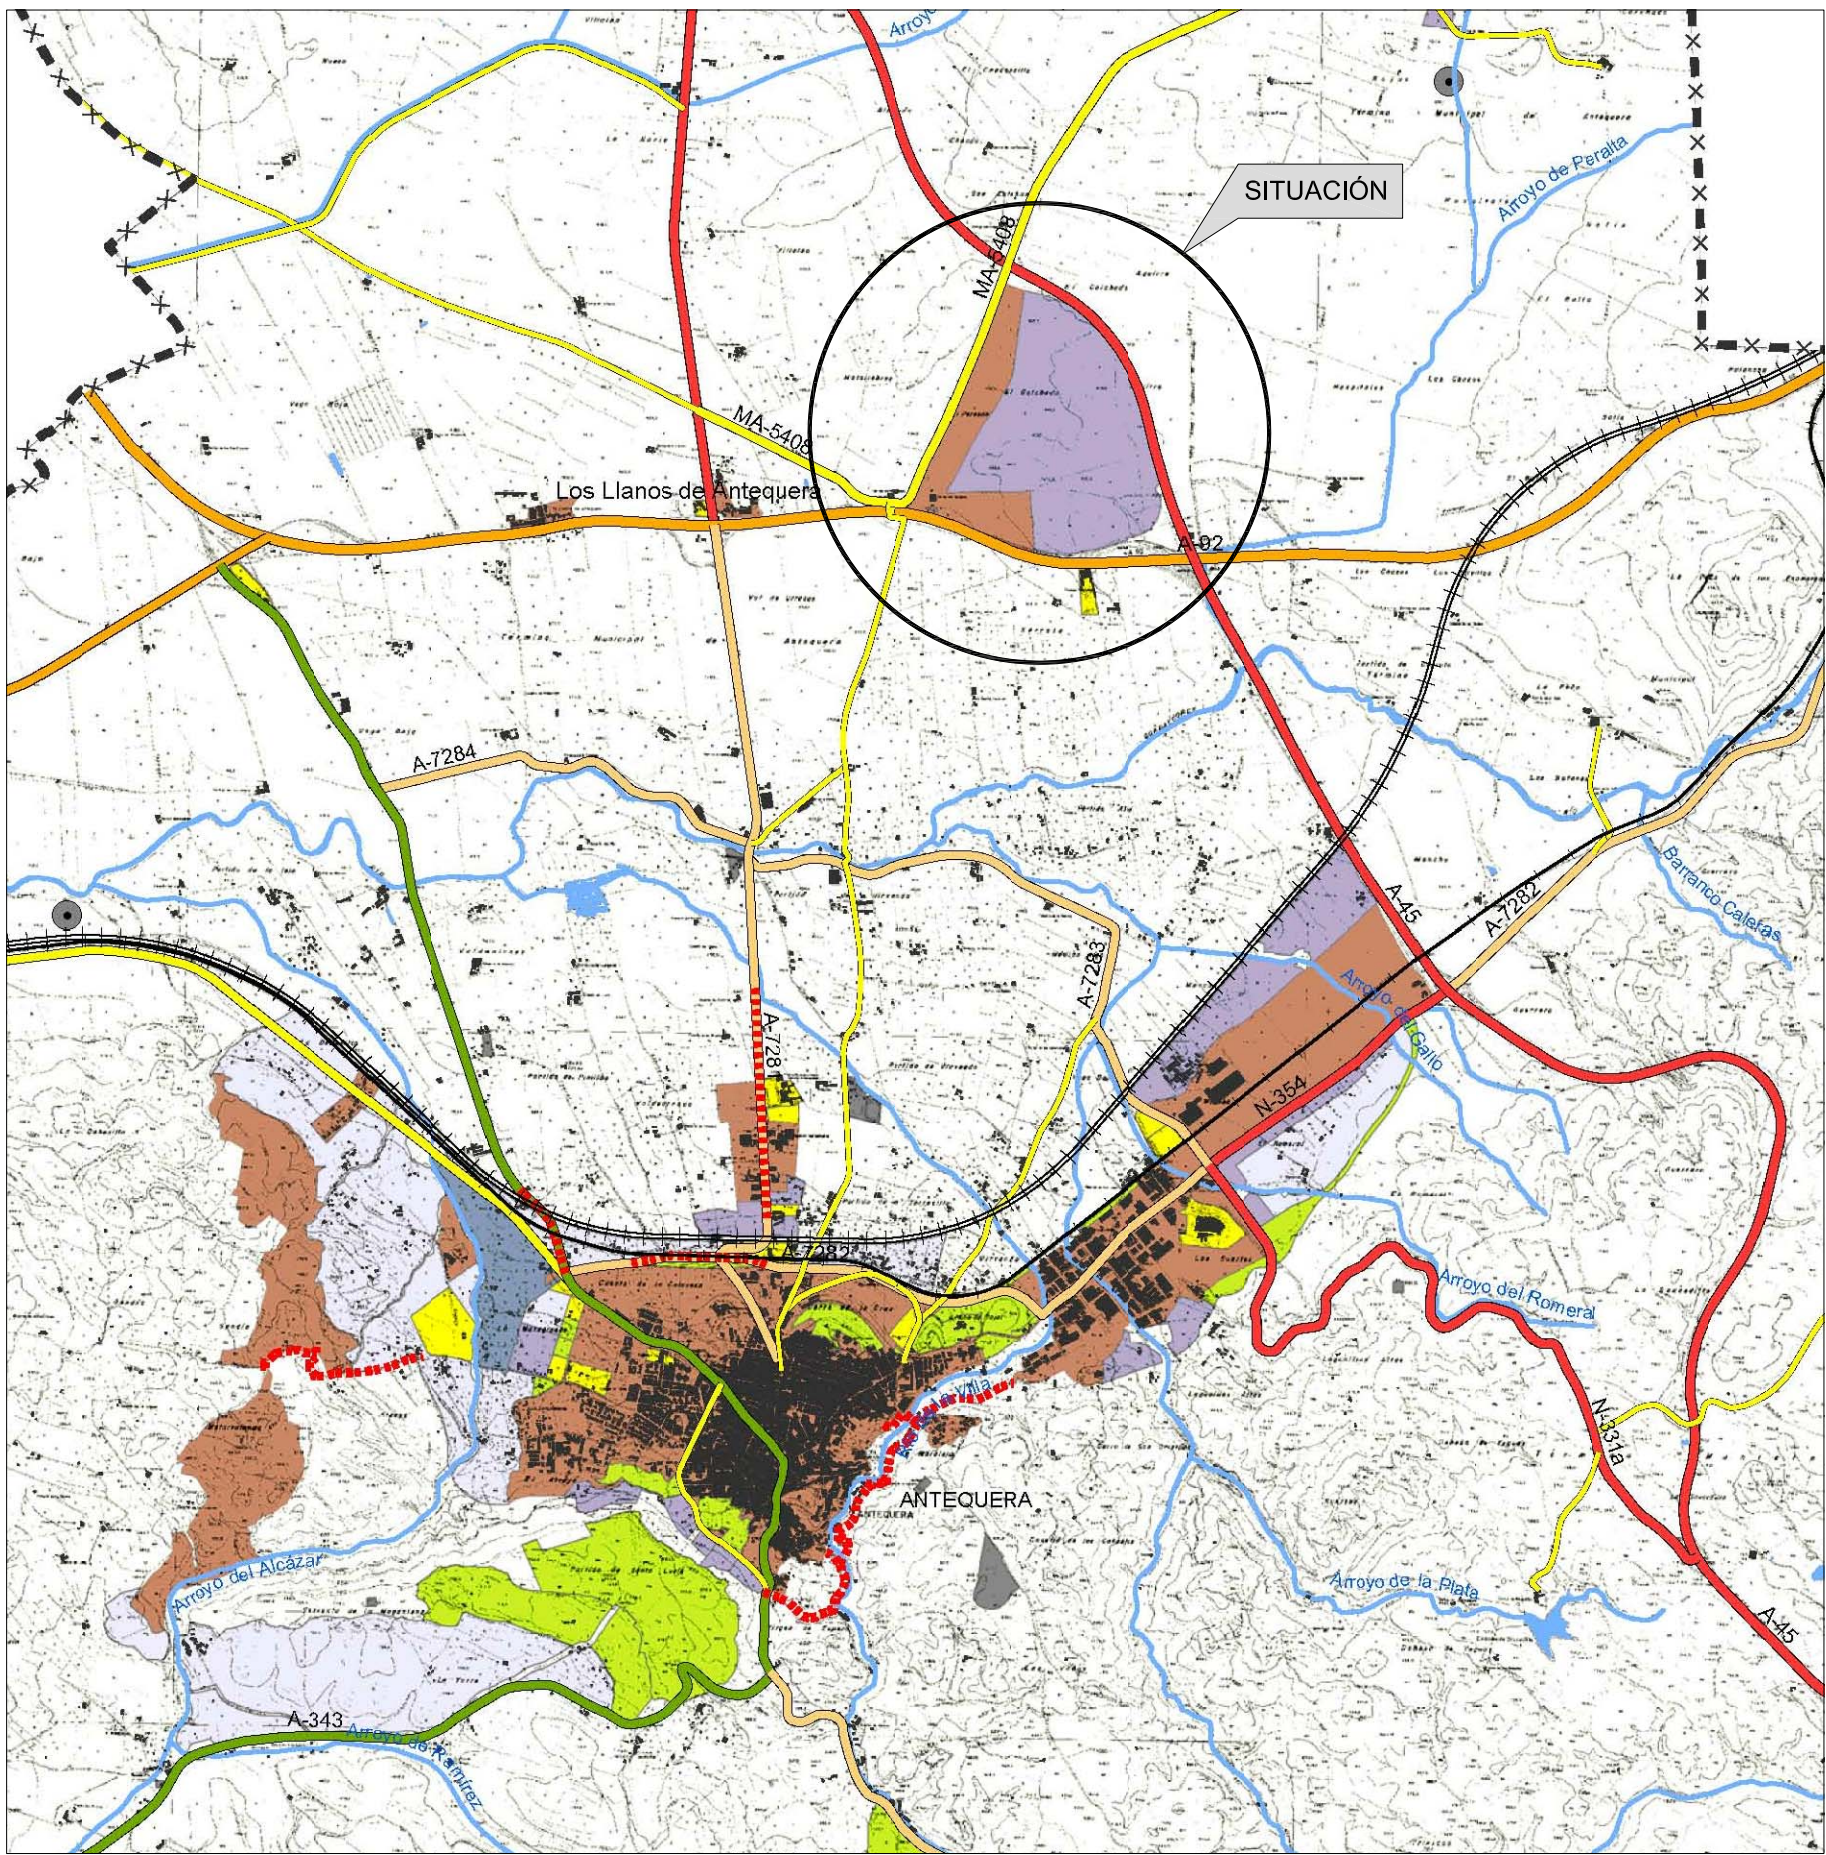


SITUACIÓN GENERAL P.G.O.U.
ESCALA 1/50000

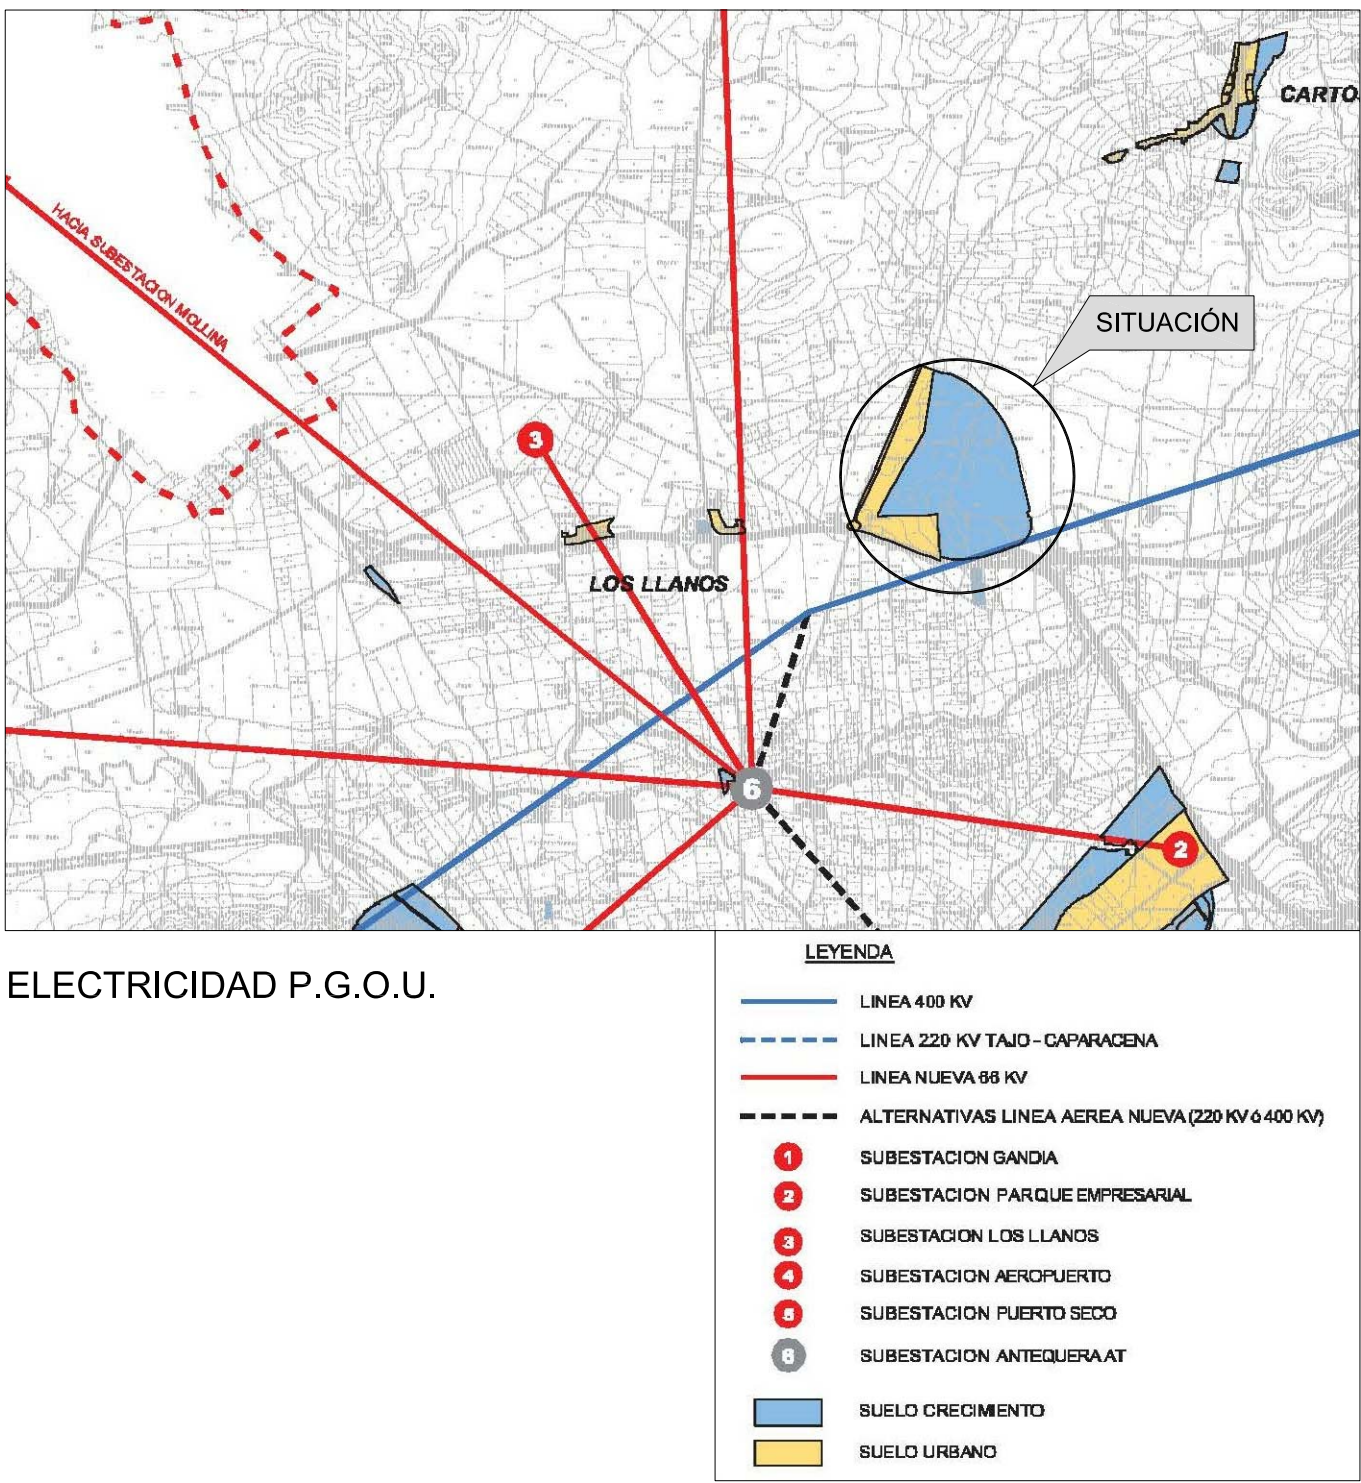


ELECTRICIDAD P.G.O.U.

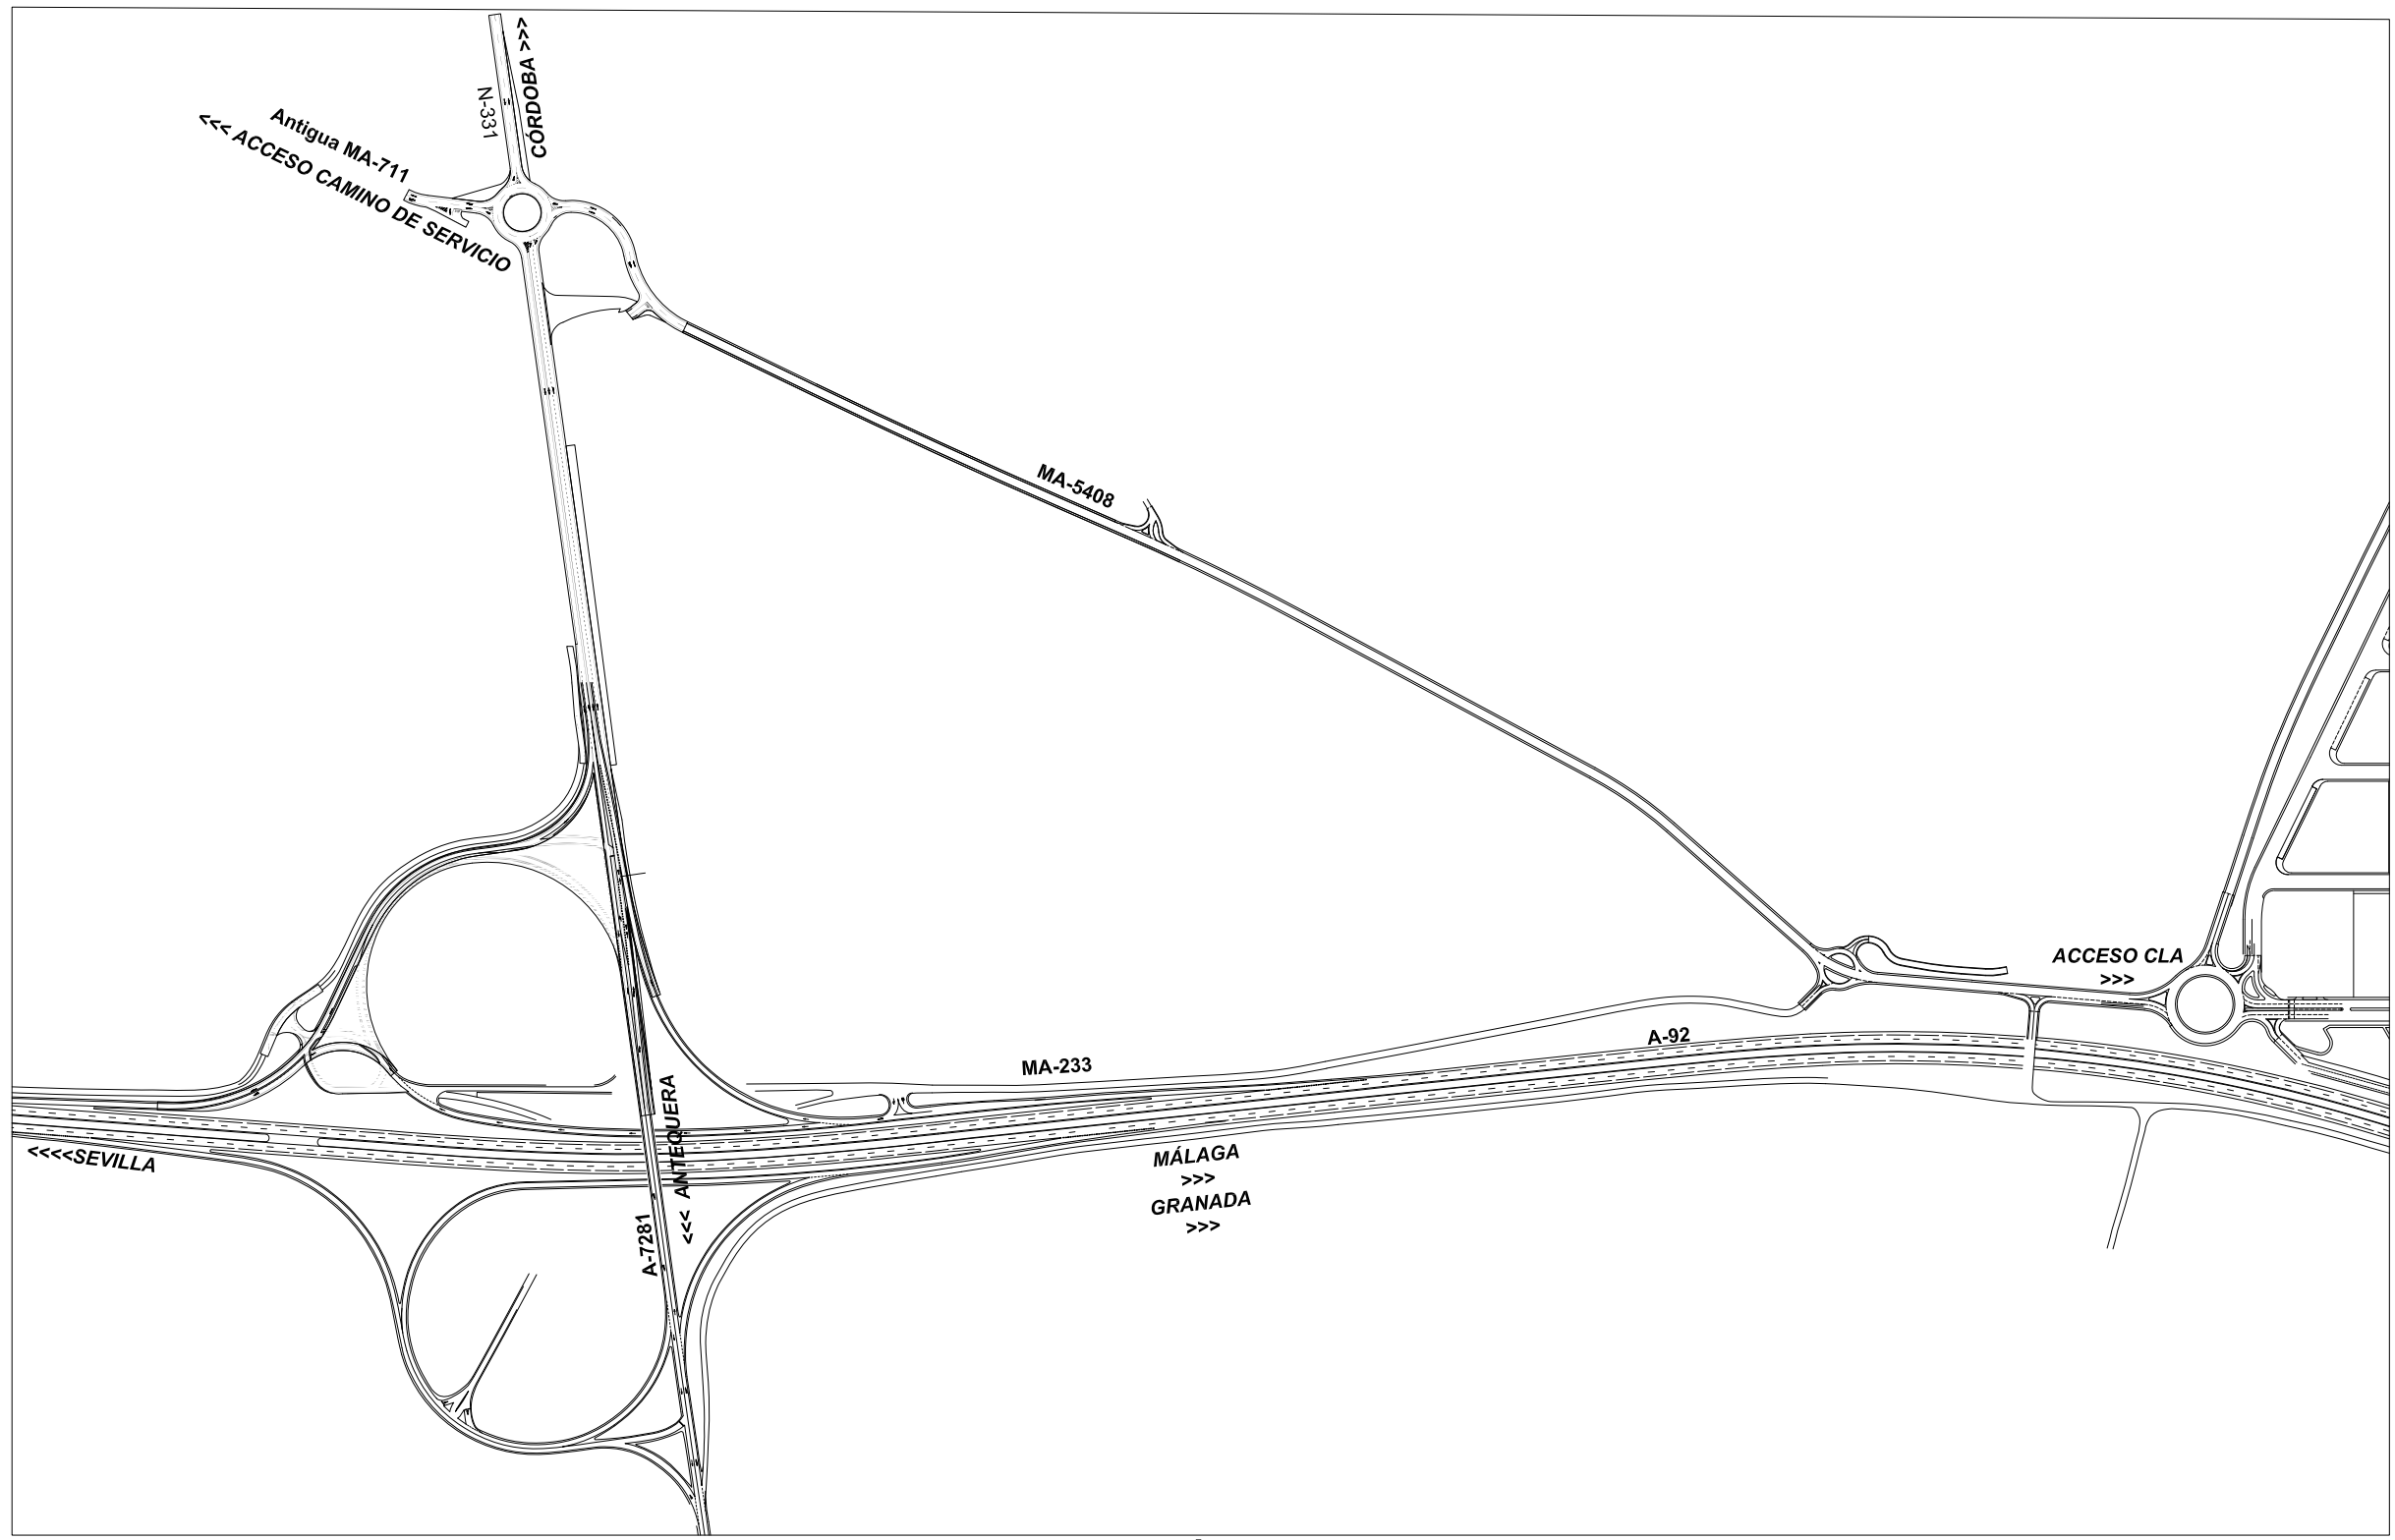

MEJORA DE LA CARRETERA MA-5408 Y ACCESOS A CENTRO LOGÍSTICO DE ANTEQUERA

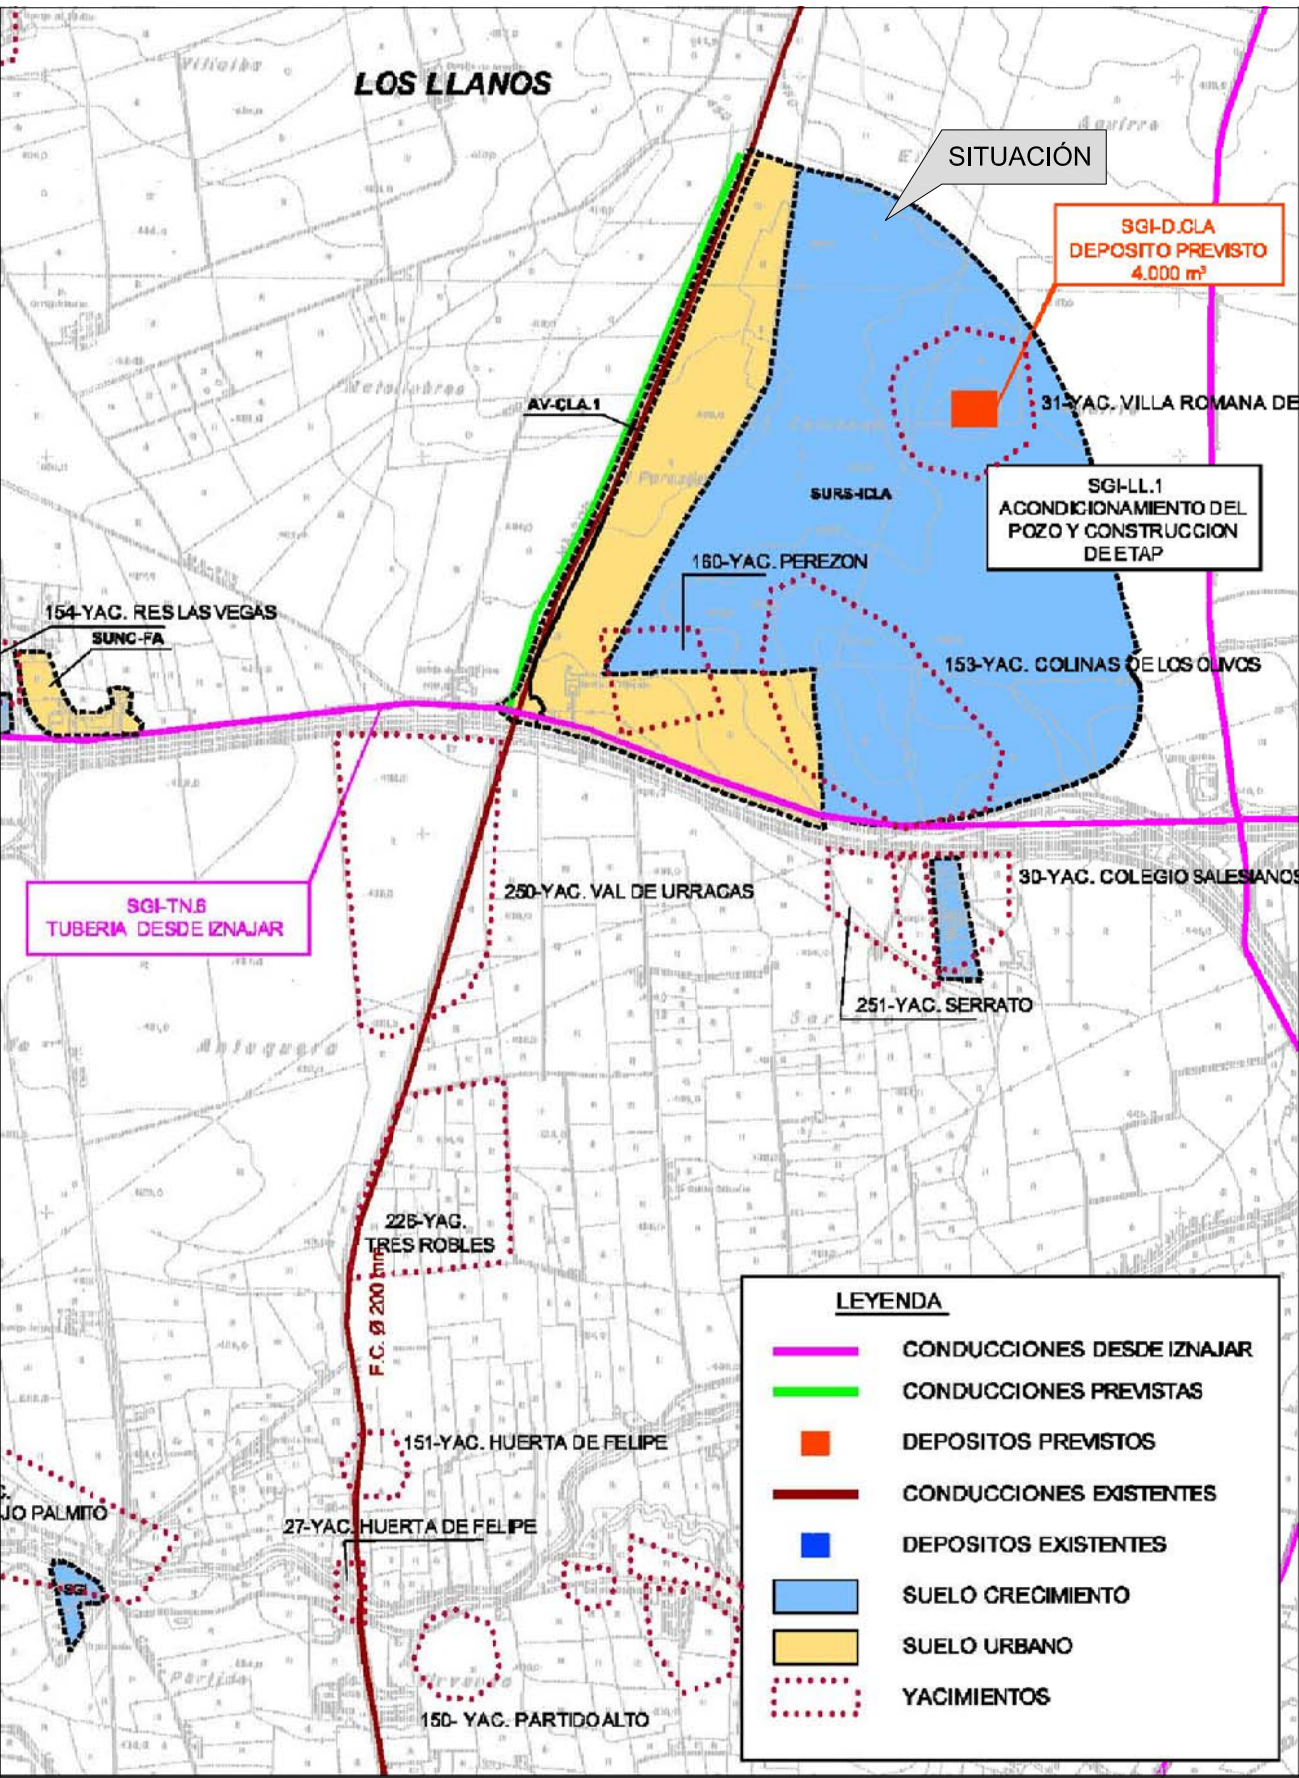

ABASTECIMIENTO DE AGUA P.G.O.U.

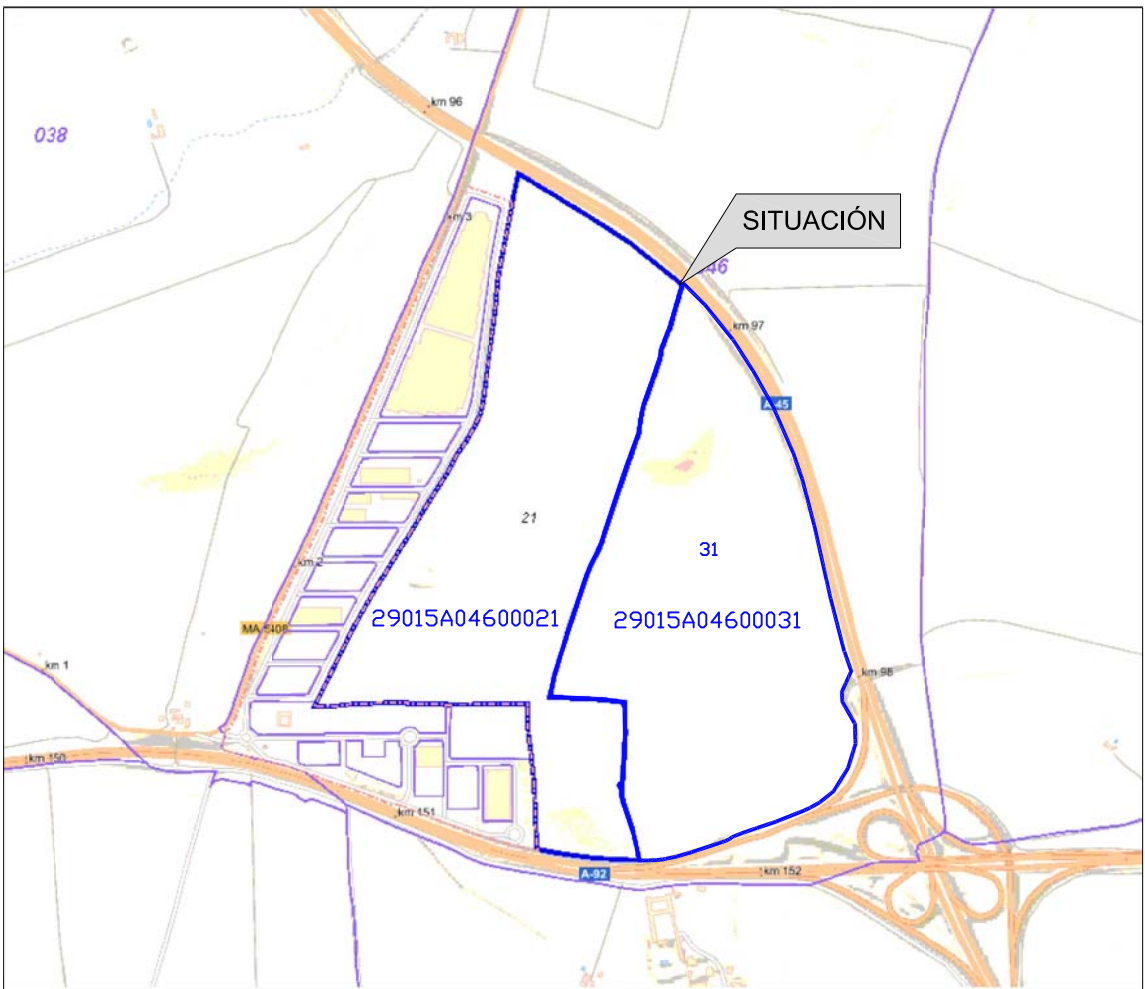

SITUACIÓN CATASTRO
ESCALA 1/20000



SITUACIÓN DE LOS TERRENOS Y VEGETACIÓN (SIGPAC)



MEJORA DE LOS ACCESOS A CLA

REFUNDIDO DEL PLAN PARCIAL
del Sector SURS ICLA del PGOU de Antequera.
2ª Fase del CENTRO LOGÍSTICO
EN DOS UNIDADES DE EJECUCIÓN

PROMOTORES:
AGALAM CAPITAL S.L.

ARQUITECTO:
Carlos Araujo Trigo


FECHA:
NOVIEMBRE 2021

ESCALA:
1/10000 1/50000

PLANO Nº

- SITUACIÓN GENERAL P.G.O.U. Y CATASTRAL
- INFRAESTRUCTURAS EXISTENTES
- ACCESO A CENTRO LOGISTICO DE ANTEQUERA
- SITUACIÓN DE LOS TERRENOS Y VEGETACIÓN


SIT
01

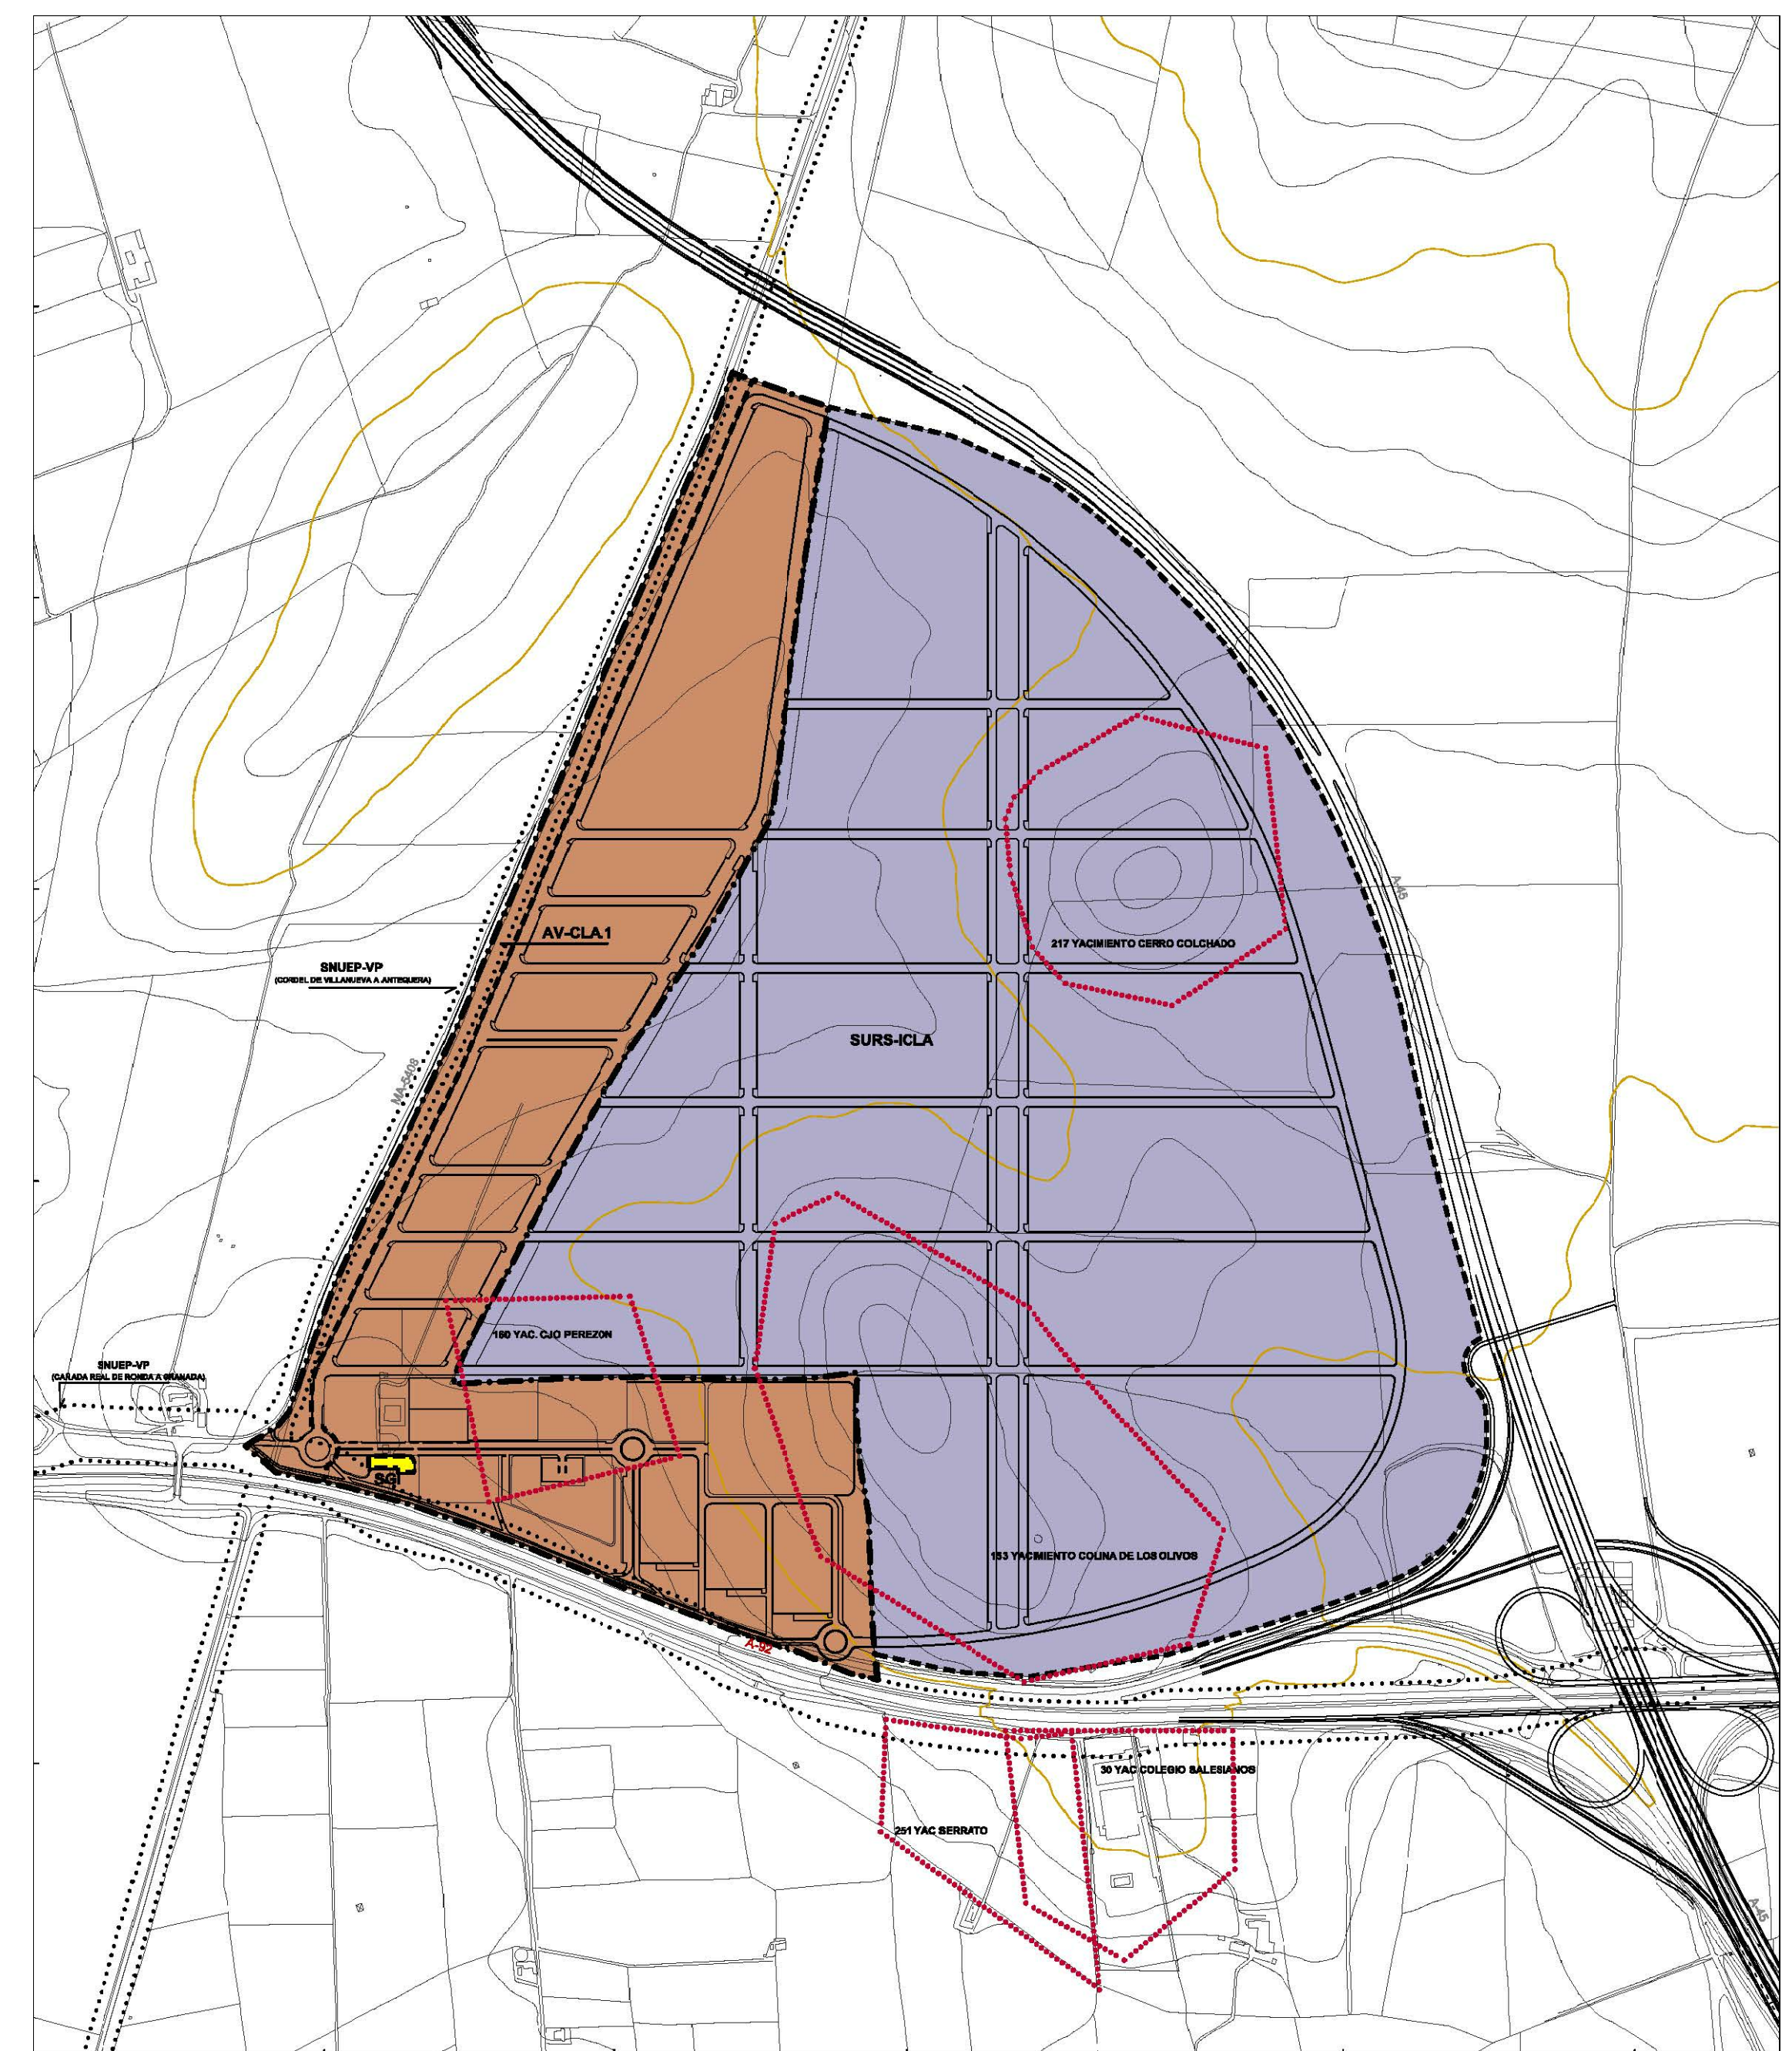


CLASIFICACIÓN Y CATEGORIA DEL SUELO PGOU
ESCALA 1/8000

CLASIFICACIÓN USOS Y SISTEMAS PGOU
ESCALA 1/5000

REFUNDIDO DEL PLAN PARCIAL del Sector SURS ICLA del PGOU de Antequera. 2ª Fase del CENTRO LOGÍSTICO EN DOS UNIDADES DE EJECUCIÓN									
PROMOTORES: AGALAM CAPITAL S.L.		ARQUITECTO: Carlos Araujo Trigo. 							
		FECHA: NOVIEMBRE 2021 ESCALA: 1/8000 1/5000							
- SITUACIÓN P.G.O.U CLASIFICACIÓN USOS Y SISTEMAS CLASIFICACIÓN Y CATEGORIA DEL SUELO PGOU		PLANO Nº° SIT 02							
SUSTITUYE A PERSONAS... se puede compartir con el código #F4660C6CEB#HvJmSHnG6wQW4 en la web del Ayuntamiento		FIRMANTE - FECHA <table border="1" style="width: 100%;"> <tbody> <tr> <td style="width: 50%; text-align: center;">JOSE CARLOS DE ARAUJO TRIGO - 22/12/2021</td> <td style="width: 50%; text-align: center;">DOCTOR EN DERECHO</td> </tr> <tr> <td style="text-align: center;">JUANA MANUEL DEL CAJALADO SUAREZ - 06/03/2022</td> <td style="text-align: center;">Firma: _____</td> </tr> <tr> <td style="text-align: center;"> sealNumber=52832002E.CN=Sello de Sempio TS&R - 88f9ba2d4-Secretaría General de Administración Digital de Secretaría de Justicia y Poder Judicial-ES - 06/03/2022 17:00:30 </td> <td style="text-align: center;">Hora: 12:00</td> </tr> </tbody> </table>		JOSE CARLOS DE ARAUJO TRIGO - 22/12/2021	DOCTOR EN DERECHO	JUANA MANUEL DEL CAJALADO SUAREZ - 06/03/2022	Firma: _____	sealNumber=52832002E.CN=Sello de Sempio TS&R - 88f9ba2d4-Secretaría General de Administración Digital de Secretaría de Justicia y Poder Judicial-ES - 06/03/2022 17:00:30	Hora: 12:00
JOSE CARLOS DE ARAUJO TRIGO - 22/12/2021	DOCTOR EN DERECHO								
JUANA MANUEL DEL CAJALADO SUAREZ - 06/03/2022	Firma: _____								
sealNumber=52832002E.CN=Sello de Sempio TS&R - 88f9ba2d4-Secretaría General de Administración Digital de Secretaría de Justicia y Poder Judicial-ES - 06/03/2022 17:00:30	Hora: 12:00								

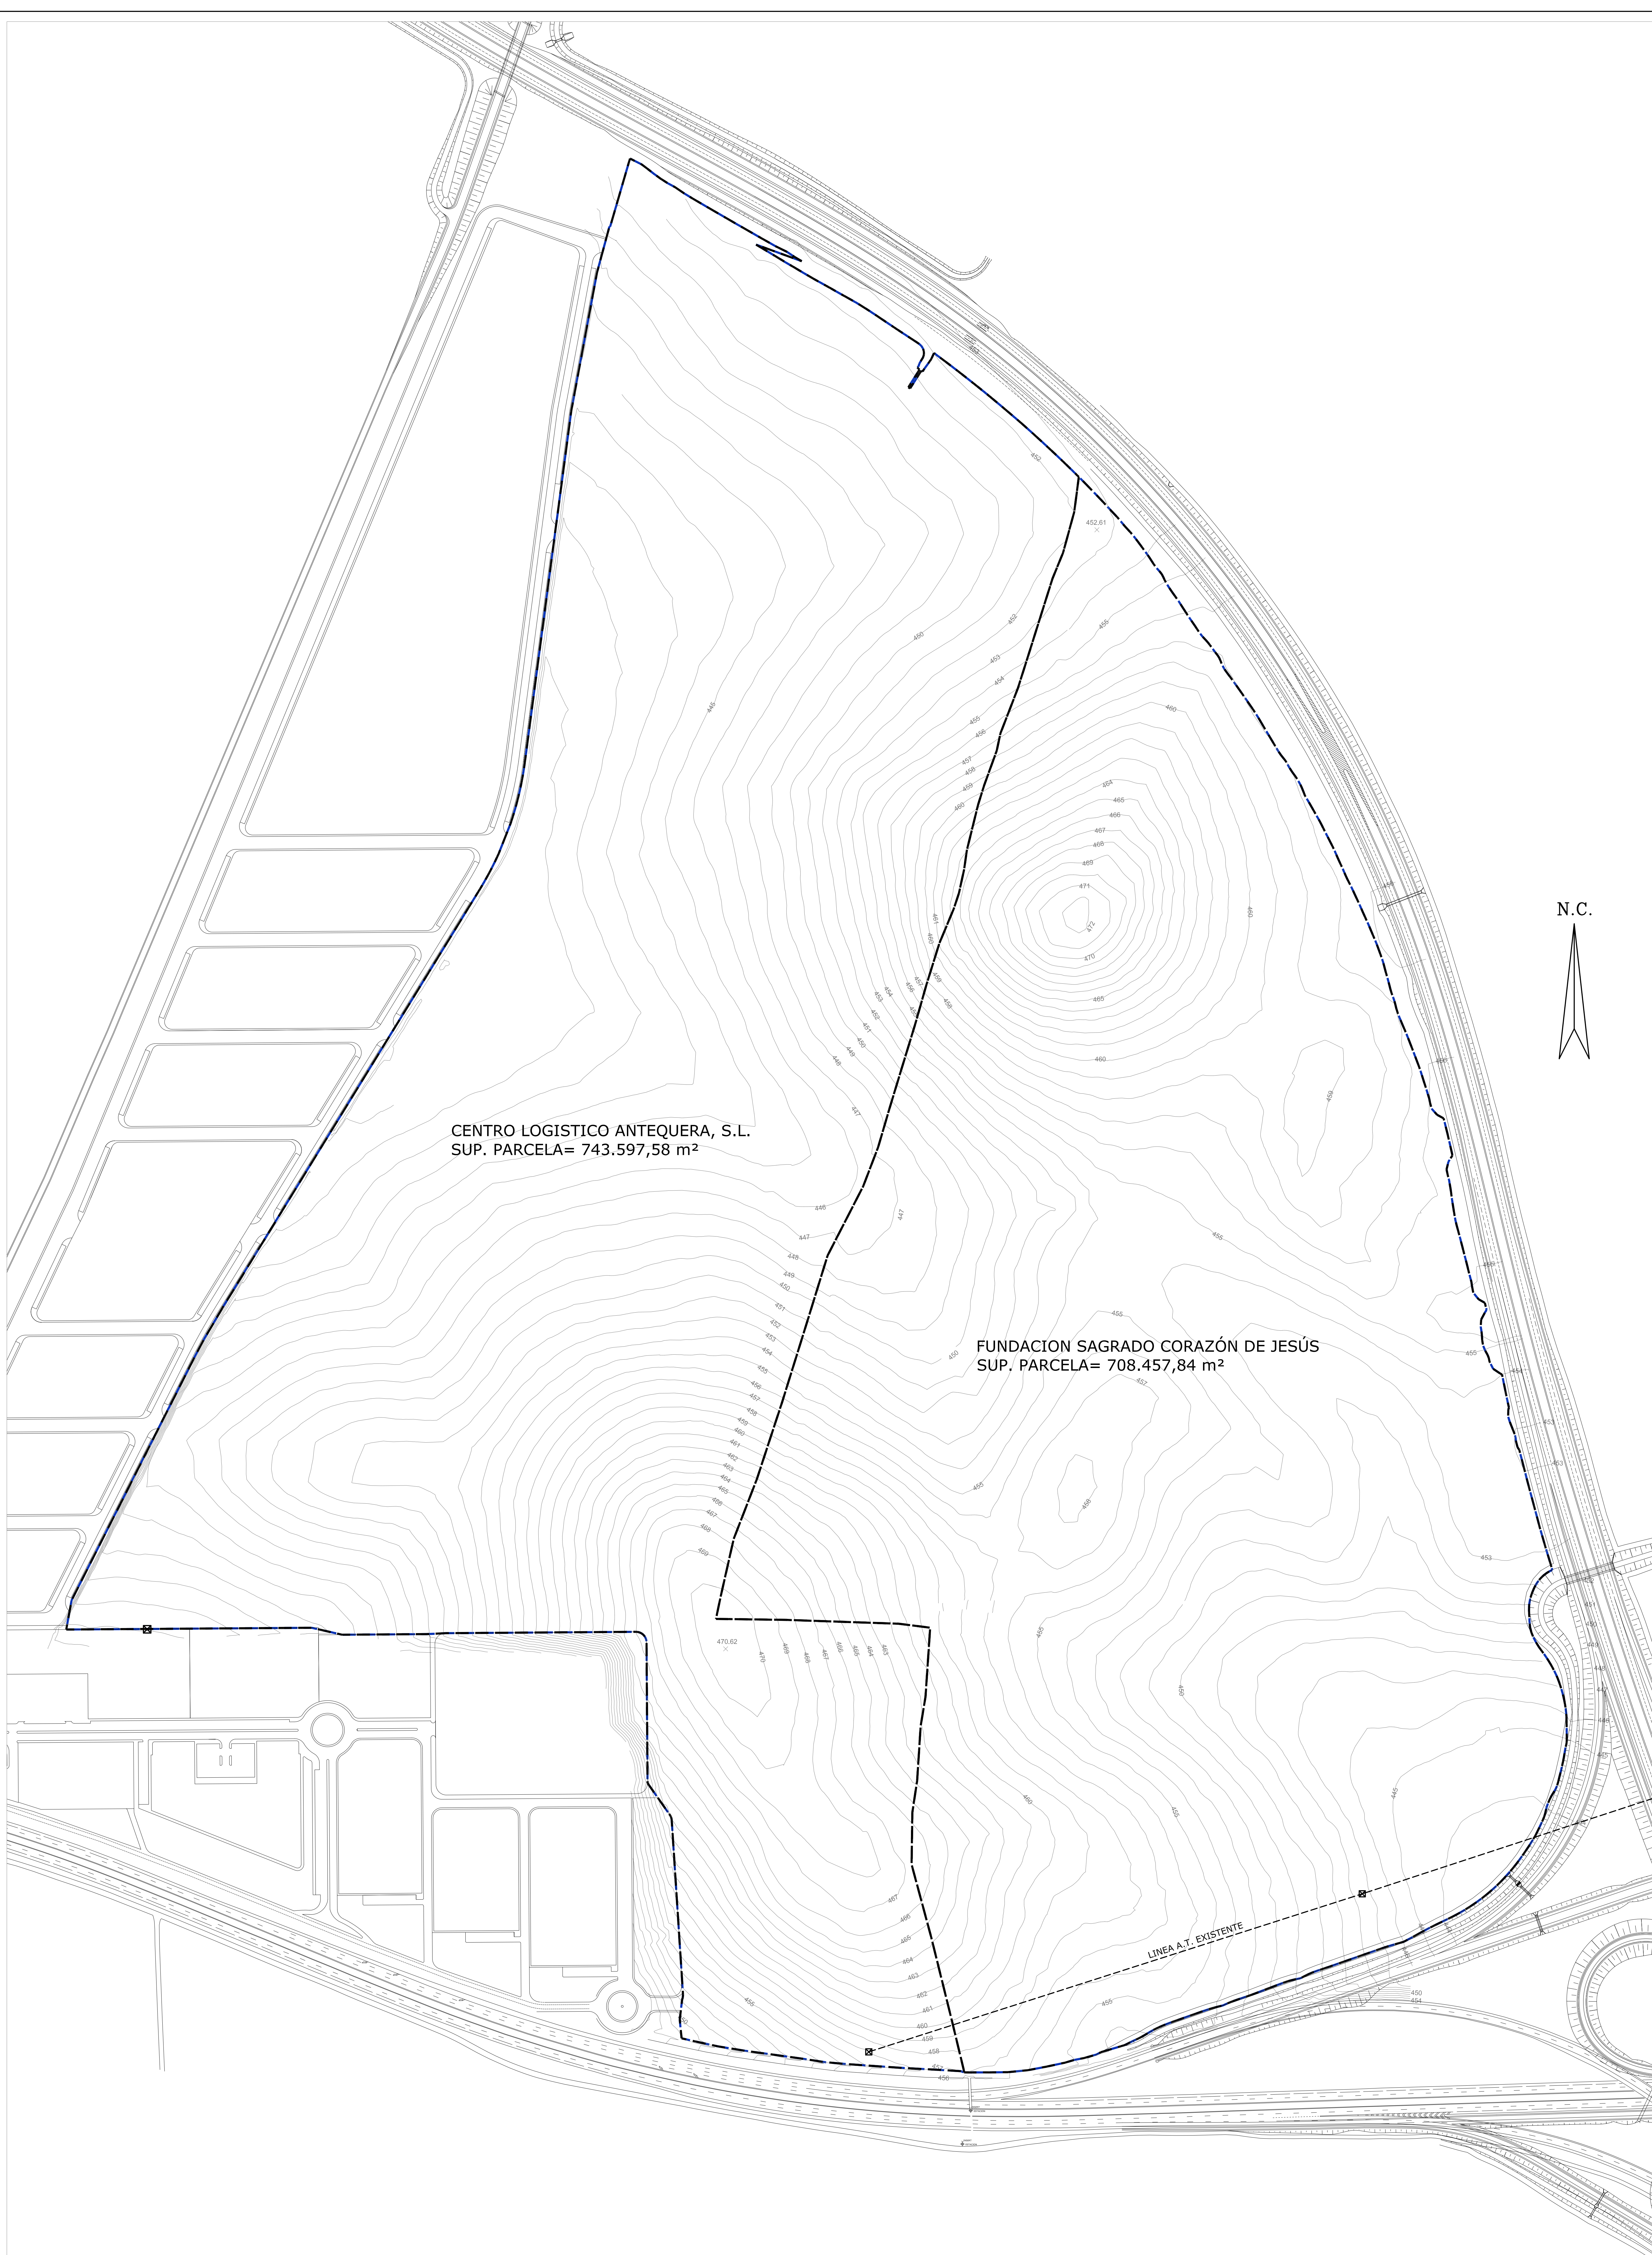

N.C.

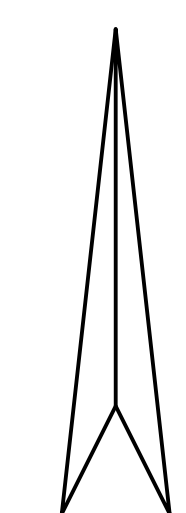

CENTRO LOGISTICO ANTEQUERA, S.L.
SUP. PARCELA= 743.597,58 m²

FUNDACION SAGRADO CORAZÓN DE JESÚS
SUP. PARCELA= 708.457,84 m²

LINEA A.T. EXISTENTE

REFUNDIDO DEL PLAN PARCIAL
del Sector SURS ICLA del PGOU de Antequera.
2ª Fase del CENTRO LOGÍSTICO
EN DOS UNIDADES DE EJECUCIÓN

PROMOTOR:
AGALAM CAPITAL S.L.

ARQUITECTO:
Carlos Araujo Trigo.

FECHA:
NOVIEMBRE 2021

ESCALA:
1/2000

PLANO TOPOGRÁFICO ACTUAL
ESTRUCTURA DE LA PROPIEDAD

PLANO Nº

TOP

TOP
01

DOCUMENTO: 20201883847
Fecha: 18/03/2022
Hora: 12:00

La autenticidad de este documento
se puede comprobar con el código
JS1TUYE A PLANOS:
01C2003C8DC1007320502020W

FIRMANTE - FECHA
JOSE CARLOS DE ARAUJO TRIGO - 22/12/2021
JUAN MANUEL GUARDA SOLIS-SECRETARIO - 08/03/2022
serialNumber=528330002.CN=Sofia de tiempo TS@ - @fma.DU=Secretaria General de Administrac
