




La autenticidad de este documento se puede comprobar con el código 07E6001CAC7500A46517S02X5 en la web del Ayo, Antequera

PROYECTO: MEJORA DE LA CARRETERA MA-5408 Y ACCESO AL CENTRO LOGÍSTICO DE ANTEQUERA
 DOCUMENTO: 20211979151
 Hoja: 13/59
 Fecha: 03/03/2022




CSV: 07E6001CAC7500A46517S02X5

P.K.=0

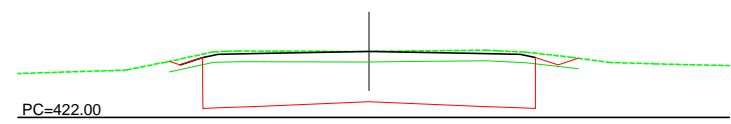


PC=422.00
 Zt=424.185
 Zr=424.185
 St=0.466
 Sd=15.791
 Sv=4.734
 Sf= 18.933

P.K.=40

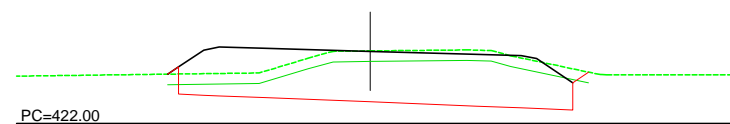


PC=422.00
 Zt=424.399
 Zr=424.385
 St=0.166
 Sd=13.851
 Sv=4.870

P.K.=80

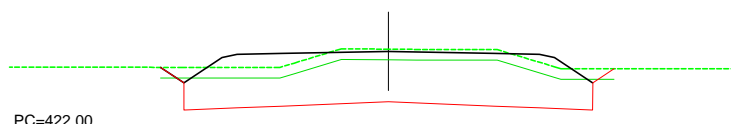


PC=422.00
 Zt=424.657
 Zr=424.585
 St=0.000
 Sd=16.774
 Sv=5.248

P.K.=8.238

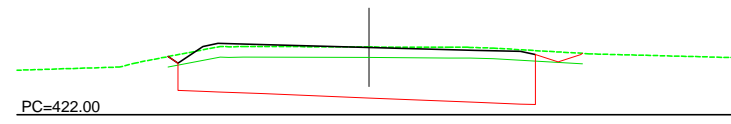


PC=422.00
 Zt=424.241
 Zr=424.226
 St=0.332
 Sd=15.355
 Sv=4.795
 Sf= 18.321

P.K.=41.800

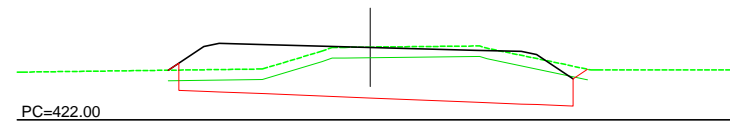


PC=422.00
 Zt=424.406
 Zr=424.394
 St=0.165
 Sd=13.654
 Sv=4.853

P.K.=90

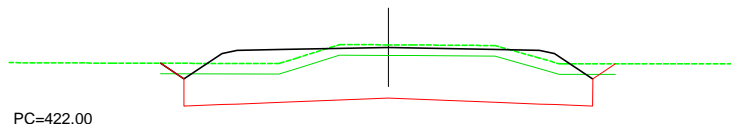


PC=422.00
 Zt=424.722
 Zr=424.635
 St=0.000
 Sd=16.917
 Sv=5.265

P.K.=10

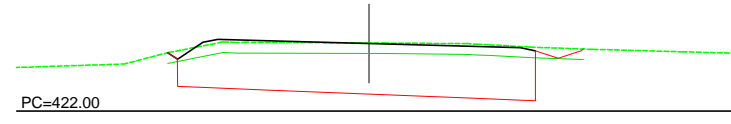


PC=422.00
 Zt=424.255
 Zr=424.235
 St=0.299
 Sd=15.313
 Sv=4.812
 Sf= 15.115

P.K.=50

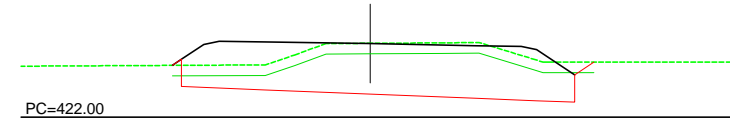


PC=422.00
 Zt=424.443
 Zr=424.435
 St=0.136
 Sd=13.423
 Sv=4.879

P.K.=100

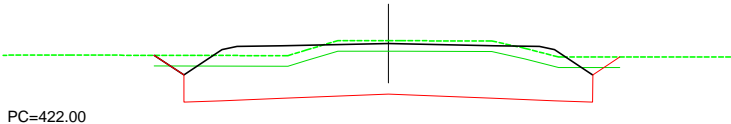


PC=422.00
 Zt=424.779
 Zr=424.685
 St=0.000
 Sd=17.766
 Sv=5.387

P.K.=20

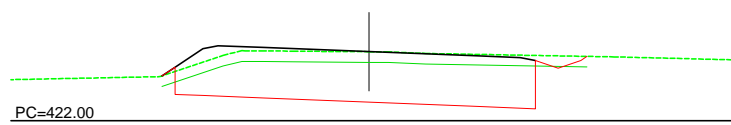


PC=422.00
 Zt=424.282
 Zr=424.285
 St=0.355
 Sd=14.542
 Sv=4.919
 Sf= 3.331

P.K.=60

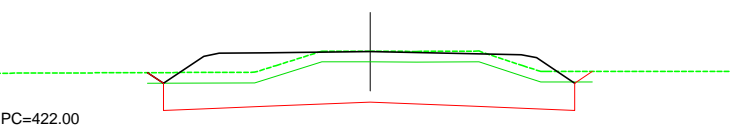


PC=422.00
 Zt=424.497
 Zr=424.485
 St=0.000
 Sd=15.666
 Sv=5.146

P.K.=110

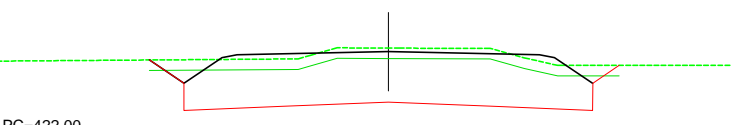


PC=422.00
 Zt=424.852
 Zr=424.735
 St=0.000
 Sd=18.458
 Sv=5.441

P.K.=30

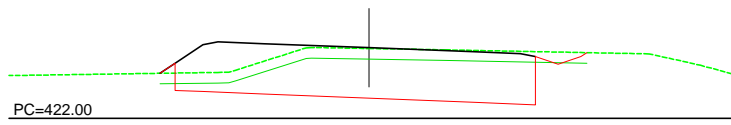


PC=422.00
 Zt=424.309
 Zr=424.335
 St=0.429
 Sd=12.570
 Sv=4.939
 Sf= 0.001

P.K.=70

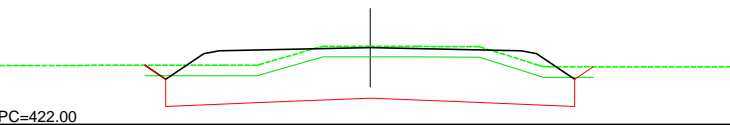

PC=422.00
 Zt=424.583
 Zr=424.535
 St=0.000
 Sd=16.330
 Sv=5.190

P.K.=120

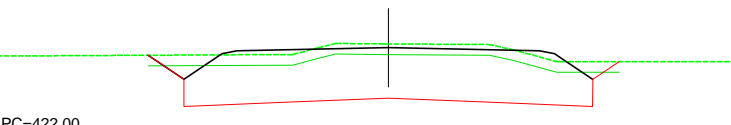

PC=422.00
 Zt=424.909
 Zr=424.785
 St=0.000
 Sd=18.679
 Sv=5.455

PROMOTOR:
CENTRO LOGÍSTICO DE ANTEQUERA

CONSULTOR:

OLUZ
 Ingeniería, Geotecnia y Control de Calidad
 CALLE PACIFIED, NUMERO 72 MÁLAGA
 TLF: 952 25 03 080 FAX: 952 26 24 86
 www.oluz.es info@oluz.es

AUTOR DEL PROYECTO:

D. JOSÉ ANTONIO JAÍMEZ MUÑOZ
 INGENIERO CAMINOS, CANALES Y PUERTOS

FECHA:
 OCTUBRE 2019

TÍTULO:
MEJORA DE LA CARRETERA MA-5408 Y ACCESO A CENTRO LOGÍSTICO DE ANTEQUERA

Nº PLANO:
6.1
 Hoja 1 de 11

DESIGNACIÓN:
PERFILES TRANSVERSALES. CARRETERA MA-5408

ESCALA:
 1/250
 FORMATO: DIN A-3




La autenticidad de este documento se puede comprobar con el código 07E6001CAC7500A46517S02X5 en la web del Ayo, Antequera

07E6001CAC7500A46517S02X5
 DOCUMENTO: 20211979151
 Fecha: 03/03/2022
 Hoja: 13/59




07E6001CAC7500A46517S02X5

P.K.=130

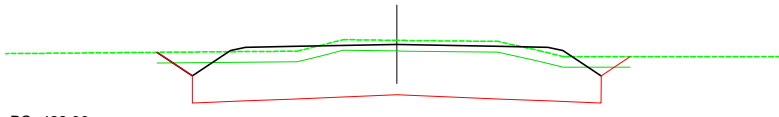


PC=422.00
 Zt=424.967
 Zr=424.835
 St=0.000
 Sd=18.803
 Sv=5.474

P.K.=180

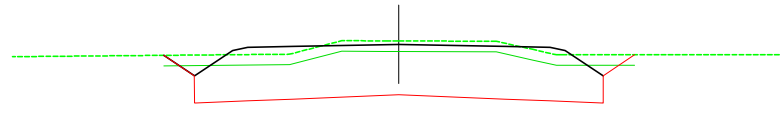


PC=422.00
 Zt=425.198
 Zr=425.085
 St=0.000
 Sd=18.388
 Sv=5.452

P.K.=220

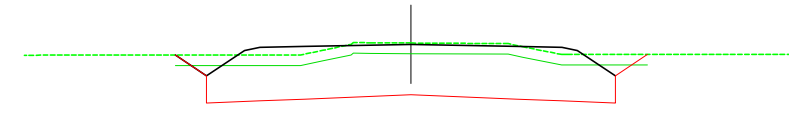


PC=422.00
 Zt=425.329
 Zr=425.285
 St=0.000
 Sd=17.796
 Sv=5.462

P.K.=140

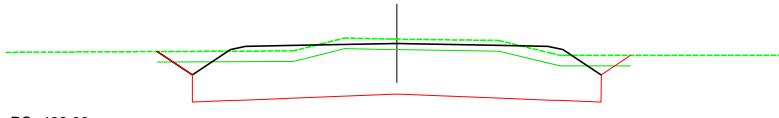


PC=422.00
 Zt=425.028
 Zr=424.885
 St=0.000
 Sd=18.814
 Sv=5.476

P.K.=190

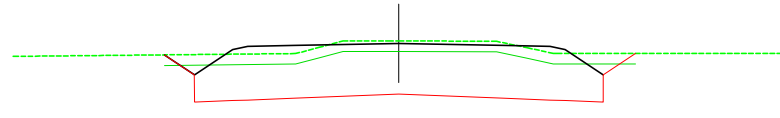


PC=422.00
 Zt=425.219
 Zr=425.135
 St=0.000
 Sd=18.095
 Sv=5.453

P.K.=230

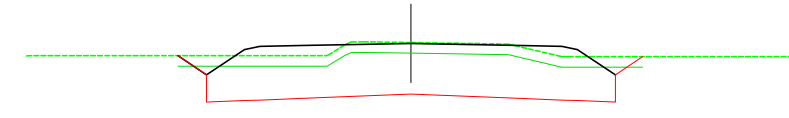


PC=422.00
 Zt=425.364
 Zr=425.335
 St=0.000
 Sd=16.945
 Sv=5.382

P.K.=150

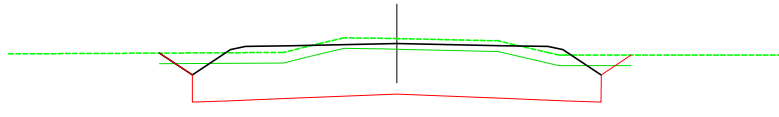


PC=422.00
 Zt=425.099
 Zr=424.935
 St=0.000
 Sd=18.750
 Sv=5.458

P.K.=191.459

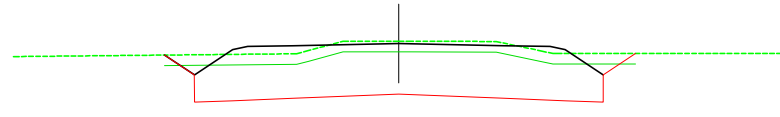


PC=422.00
 Zt=425.220
 Zr=425.142
 St=0.000
 Sd=18.037
 Sv=5.452

P.K.=240

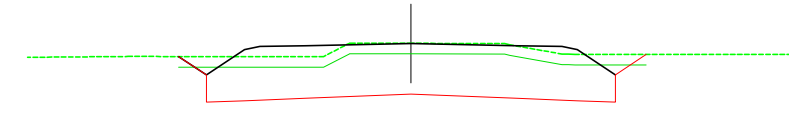


PC=422.00
 Zt=425.393
 Zr=425.385
 St=0.000
 Sd=17.027
 Sv=5.411

P.K.=160

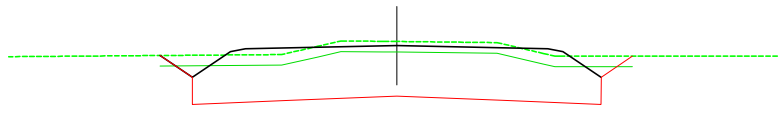


PC=422.00
 Zt=425.122
 Zr=424.985
 St=0.000
 Sd=18.702
 Sv=5.469

P.K.=200

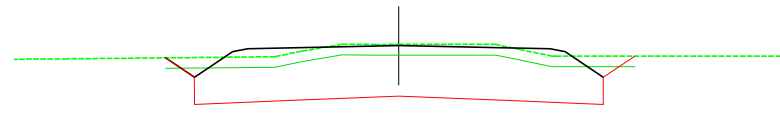


PC=422.00
 Zt=425.225
 Zr=425.185
 St=0.000
 Sd=17.817
 Sv=5.433

P.K.=250

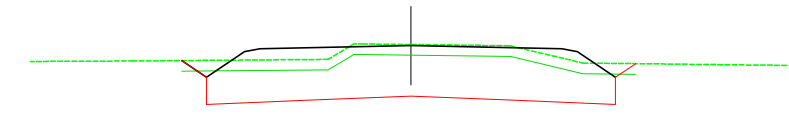


PC=422.00
 Zt=425.471
 Zr=425.435
 St=0.000
 Sd=16.469
 Sv=5.252

P.K.=170

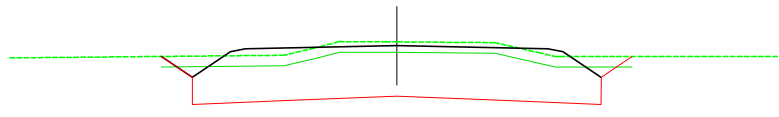


PC=422.00
 Zt=425.163
 Zr=425.035
 St=0.000
 Sd=18.505
 Sv=5.451

P.K.=210

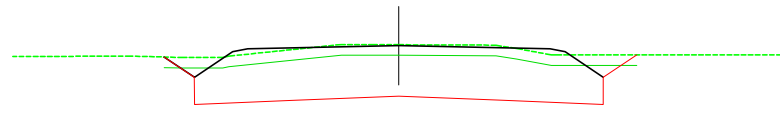

PC=422.00
 Zt=425.267
 Zr=425.235
 St=0.000
 Sd=18.242
 Sv=5.472

P.K.=260

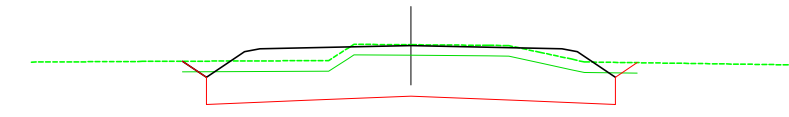

PC=422.00
 Zt=425.518
 Zr=425.485
 St=0.000
 Sd=16.433
 Sv=5.261

PROMOTOR:
CENTRO LOGÍSTICO DE ANTEQUERA

CONSULTOR:

OLUZ
 Ingeniería, Geotecnia y Control de Calidad

CALLE PACIFICO, NUMERO 72
 MÁLAGA
 TLF: 952 25 03 080
 FAX: 952 26 24 86
 www.oluz.es
 info@oluz.es

AUTOR DEL PROYECTO:

D. JOSÉ ANTONIO JAIMEZ MUÑOZ
 INGENIERO CAMINOS, CANALES Y PUERTOS

FECHA:
 OCTUBRE 2019

TÍTULO:
MEJORA DE LA CARRETERA MA-5408 Y ACCESO A CENTRO LOGÍSTICO DE ANTEQUERA

Nº PLANO:
6.1
 Hoja 2 de 11

DESIGNACIÓN:
PERFILES TRANSVERSALES. CARRETERA MA-5408

ESCALA:
 1/250
 FORMATO: DIN A-3




La autenticidad de este documento se puede comprobar con el código 07E6001CAC7500A46517S02X5 en la web del Ayo, Antequera


Asociación IBEROMEDITERRANEA DE INGENIEROS DE CARRETERAS, FERROVIARIAS Y AEROPORTUARIAS
 DOCUMENTO: 20211979157
 Fecha: 03/02/2022
 Hoja: 13/59




CSV: 07E6001CAC7500A46517S02X5

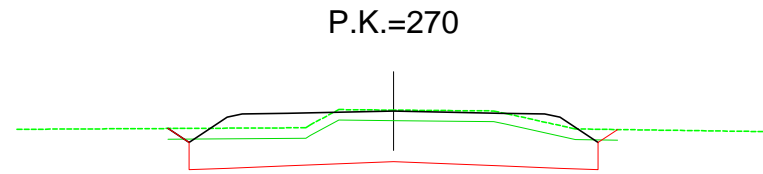


PC=422.00
 Zt=425.567
 Zr=425.535
 St=0.000
 Sd=16.152
 Sv=5.202

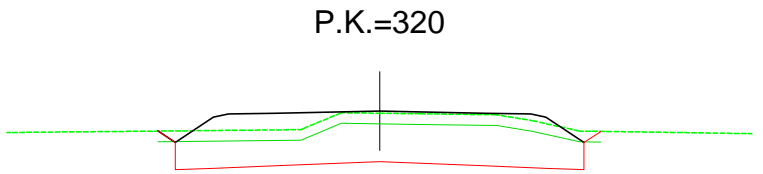


PC=422.00
 Zt=425.713
 Zr=425.785
 St=0.000
 Sd=15.006
 Sv=5.125

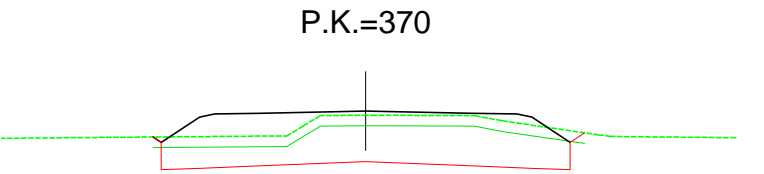


PC=422.00
 Zt=425.896
 Zr=426.035
 St=0.070
 Sd=13.614
 Sv=4.996

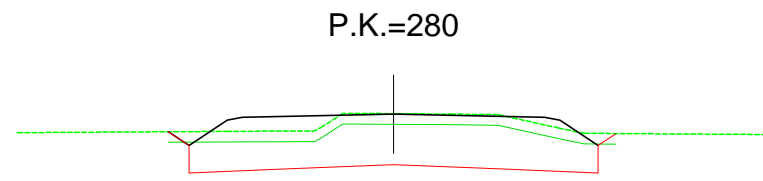


PC=422.00
 Zt=425.600
 Zr=425.585
 St=0.000
 Sd=15.906
 Sv=5.184

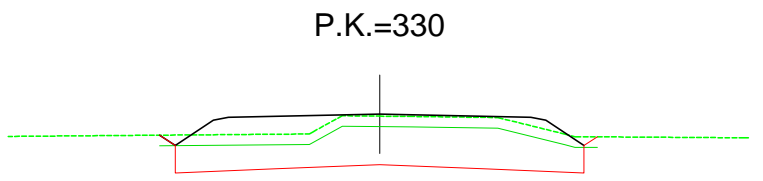


PC=422.00
 Zt=425.769
 Zr=425.835
 St=0.088
 Sd=14.576
 Sv=5.066

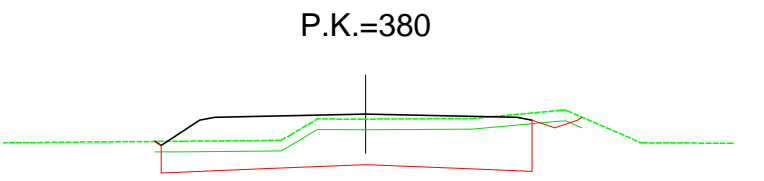


PC=422.00
 Zt=425.921
 Zr=426.085
 St=0.135
 Sd=12.800
 Sv=4.942

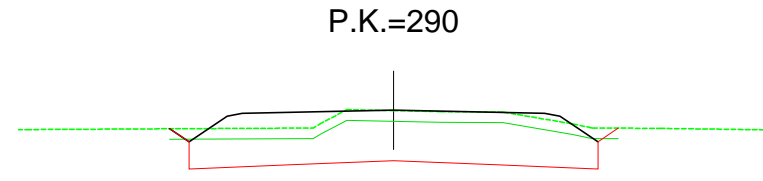


PC=422.00
 Zt=425.623
 Zr=425.635
 St=0.000
 Sd=15.742
 Sv=5.193

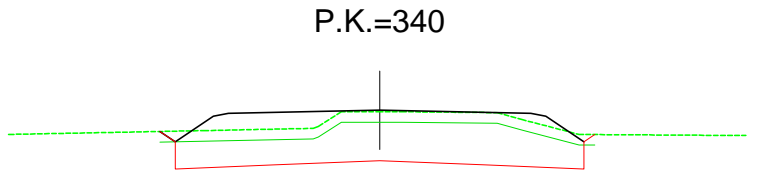


PC=422.00
 Zt=425.836
 Zr=425.885
 St=0.171
 Sd=14.779
 Sv=5.035

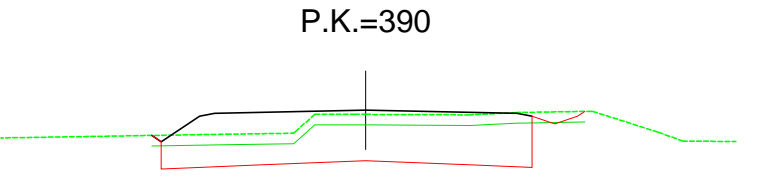


PC=422.00
 Zt=425.997
 Zr=426.135
 St=0.267
 Sd=12.994
 Sv=5.011

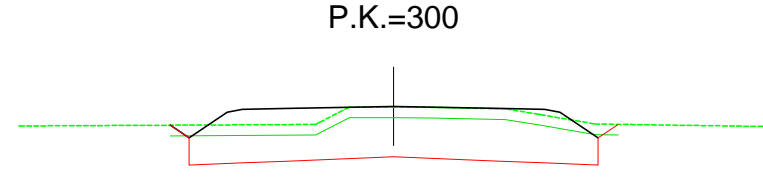


PC=422.00
 Zt=425.659
 Zr=425.685
 St=0.000
 Sd=15.546
 Sv=5.185

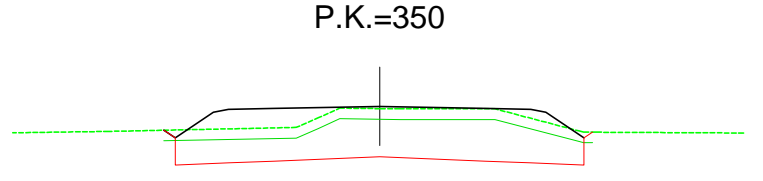


PC=422.00
 Zt=425.860
 Zr=425.935
 St=0.154
 Sd=14.381
 Sv=4.962

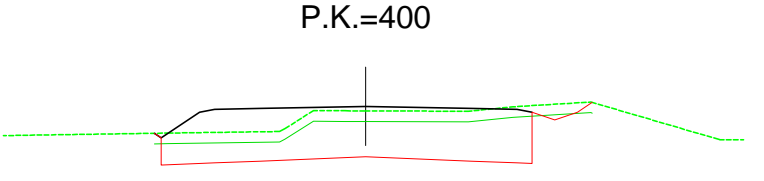


PC=422.00
 Zt=426.035
 Zr=426.185
 St=0.174
 Sd=12.968
 Sv=5.068

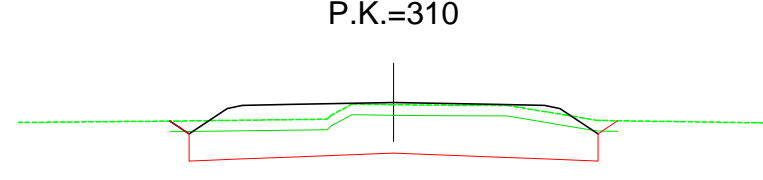

PC=422.00
 Zt=425.661
 Zr=425.735
 St=0.000
 Sd=15.335
 Sv=5.184

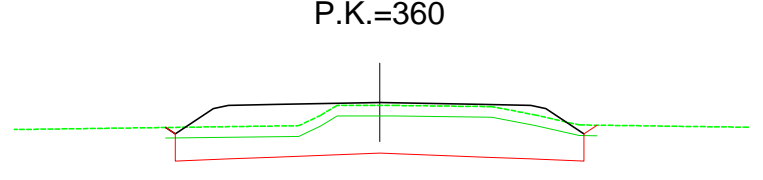

PC=422.00
 Zt=425.887
 Zr=425.985
 St=0.216
 Sd=13.979
 Sv=4.996

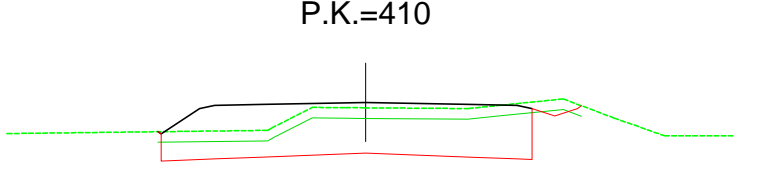

PC=422.00
 Zt=426.058
 Zr=426.235
 St=0.124
 Sd=12.536
 Sv=4.902

PROMOTOR:
CENTRO LOGÍSTICO DE ANTEQUERA

CONSULTOR:

OLUZ
 Ingeniería, Geotecnia y Control de Calidad
 CALLE PACÍFICO, NÚMERO 72 MÁLAGA
 TLF: 952 25 03 080 FAX: 952 26 24 86
 www.oluz.es info@oluz.es

AUTOR DEL PROYECTO:

D. JOSÉ ANTONIO JAÍMEZ MUÑOZ
 INGENIERO CAMINOS, CANALES Y PUERTOS

FECHA:
 OCTUBRE 2019

TÍTULO:
MEJORA DE LA CARRETERA MA-5408 Y ACCESO A CENTRO LOGÍSTICO DE ANTEQUERA


Nº PLANO:
6.1
 Hoja 3 de 11

DESIGNACIÓN:
PERFILES TRANSVERSALES. CARRETERA MA-5408

ESCALA:
 1/250
 FORMATO: DIN A-3




P.K.=419.055

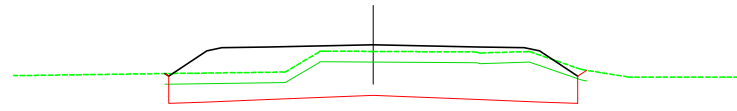


PC=422.00
 Zt=426.061
 Zr=426.280
 St=0.105
 Sd=13.078
 Sv=4.882

P.K.=460

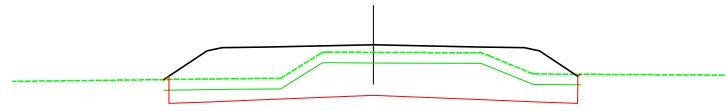


PC=422.00
 Zt=426.234
 Zr=426.485
 St=0.097
 Sd=10.757
 Sv=4.825

P.K.=500

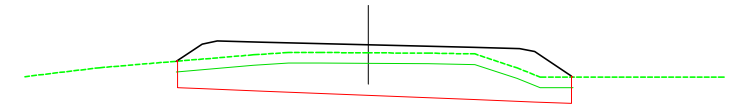


PC=424.00
 Zt=426.420
 Zr=426.685
 St=0.032
 Sd=11.651
 Sv=4.593

P.K.=420

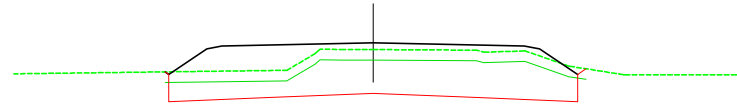


PC=422.00
 Zt=426.063
 Zr=426.285
 St=0.102
 Sd=12.793
 Sv=4.872

P.K.=470

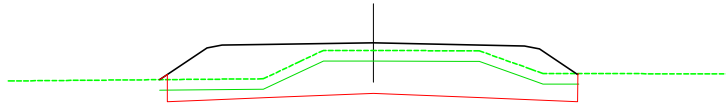


PC=422.00
 Zt=426.282
 Zr=426.535
 St=0.125
 Sd=10.692
 Sv=4.853

P.K.=510

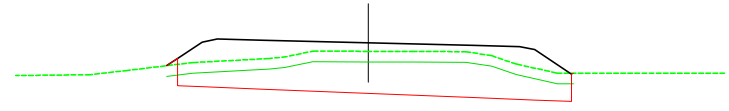


PC=424.00
 Zt=426.456
 Zr=426.735
 St=0.177
 Sd=11.077
 Sv=4.706

P.K.=430

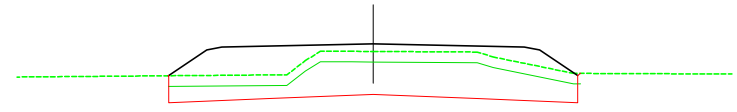


PC=422.00
 Zt=426.088
 Zr=426.335
 St=0.037
 Sd=11.474
 Sv=4.773

P.K.=480

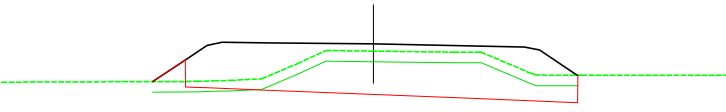


PC=422.00
 Zt=426.349
 Zr=426.585
 St=0.987
 Sd=9.084
 Sv=4.926

P.K.=520

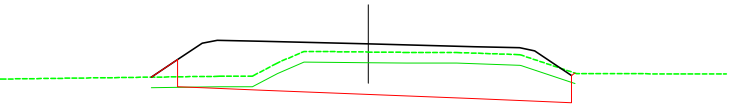


PC=424.00
 Zt=426.519
 Zr=426.785
 St=0.588
 Sd=10.464
 Sv=4.907

P.K.=440

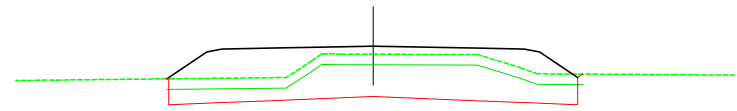


PC=422.00
 Zt=426.115
 Zr=426.385
 St=0.073
 Sd=10.984
 Sv=4.815

P.K.=480.690

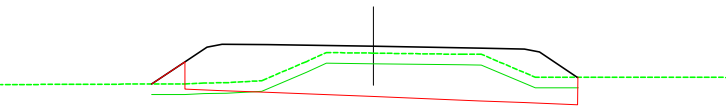


PC=422.00
 Zt=426.355
 Zr=426.588
 St=1.001
 Sd=9.107
 Sv=4.936

P.K.=530

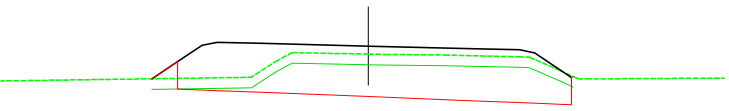


PC=424.00
 Zt=426.570
 Zr=426.835
 St=0.542
 Sd=10.740
 Sv=4.874

P.K.=450

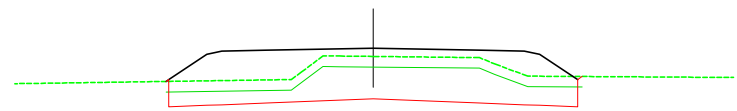


PC=422.00
 Zt=426.162
 Zr=426.435
 St=0.079
 Sd=10.666
 Sv=4.818

P.K.=490

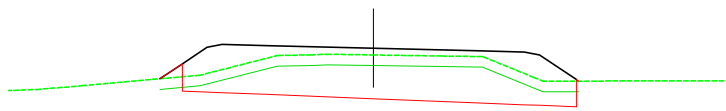

PC=422.00
 Zt=426.411
 Zr=426.635
 St=0.446
 Sd=11.141
 Sv=4.848

P.K.=540

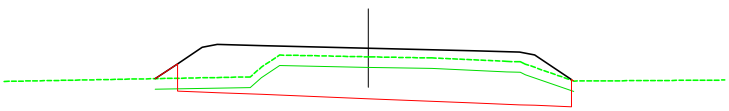

PC=424.00
 Zt=426.599
 Zr=426.885
 St=0.456
 Sd=10.590
 Sv=4.843


















La autenticidad de este documento se puede comprobar con el código 07E6001CAC7500A46517502X5 en la web del Ayo, Antequera

se puede comprobar con el código 07E6001CAC7500A46517502X5 en la web del Ayo, Antequera

FINIANTE - FECHA
Hora: 13:59
Fecha: 03/02/2022
DOCUMENTO: 2021079157

CSV: 07E6001CAC7500A46517502X5

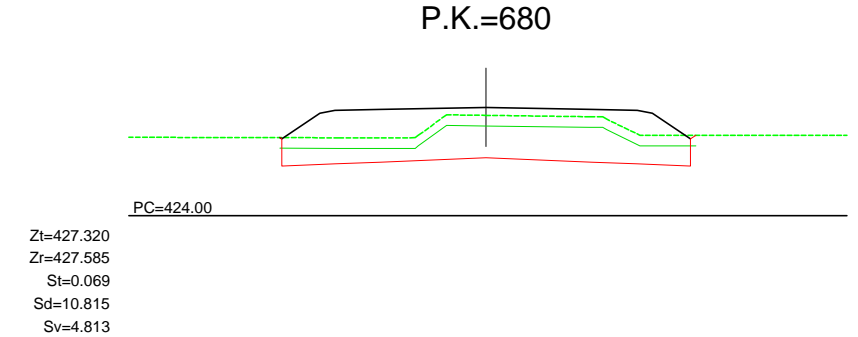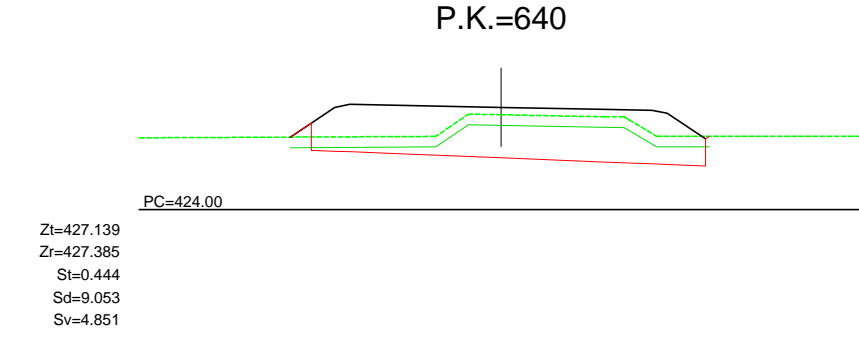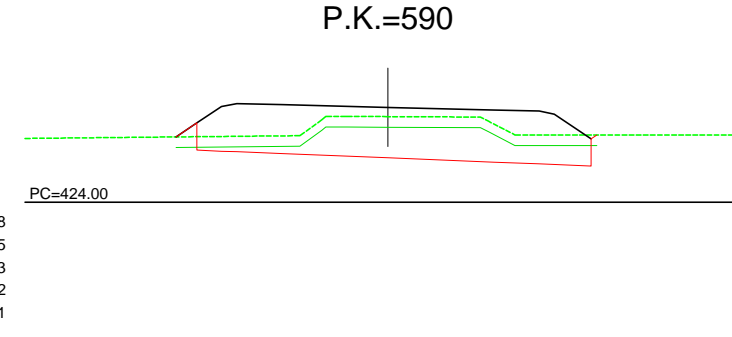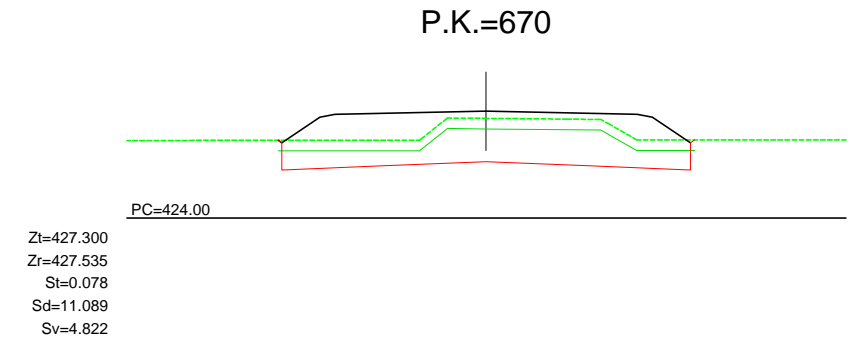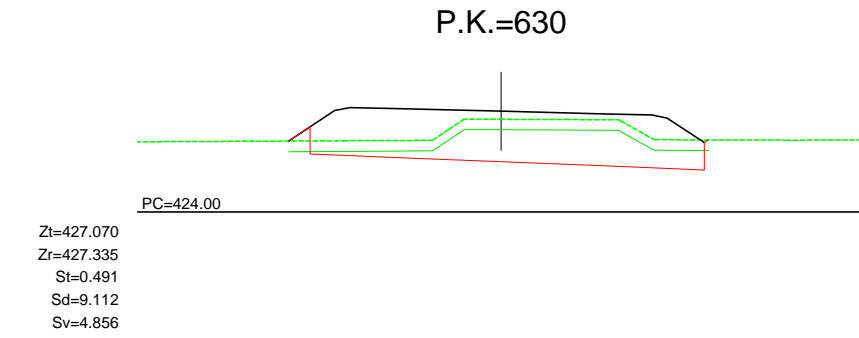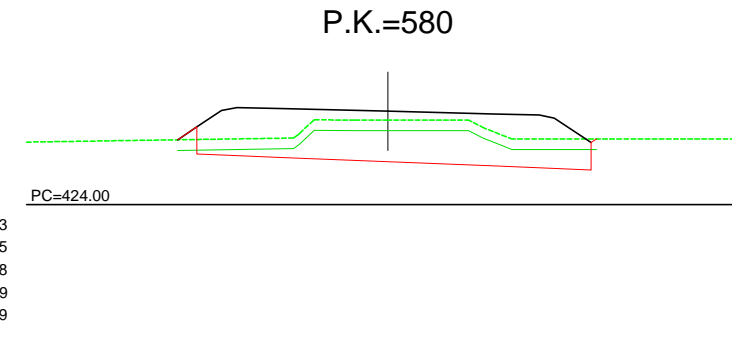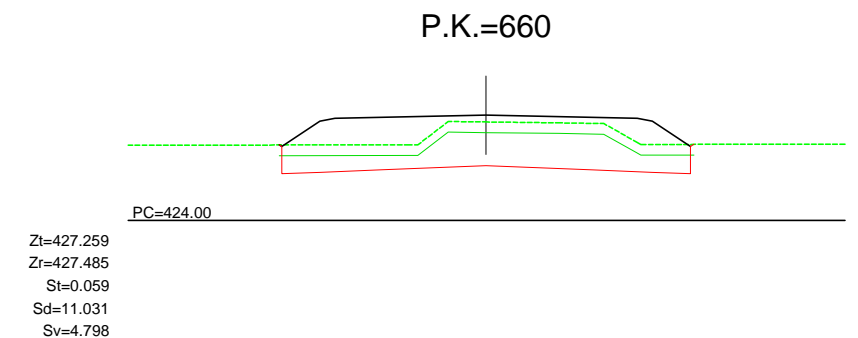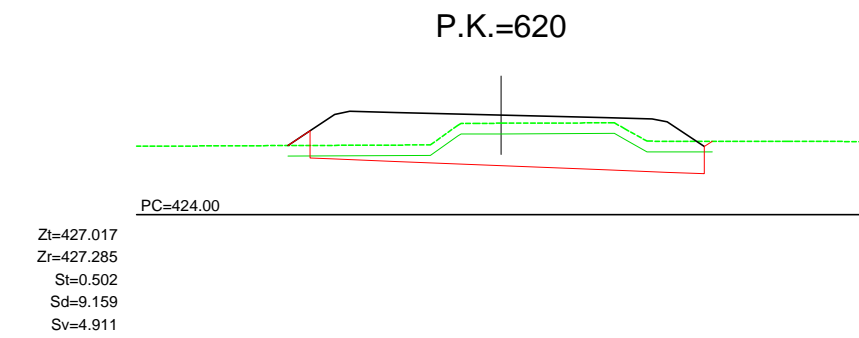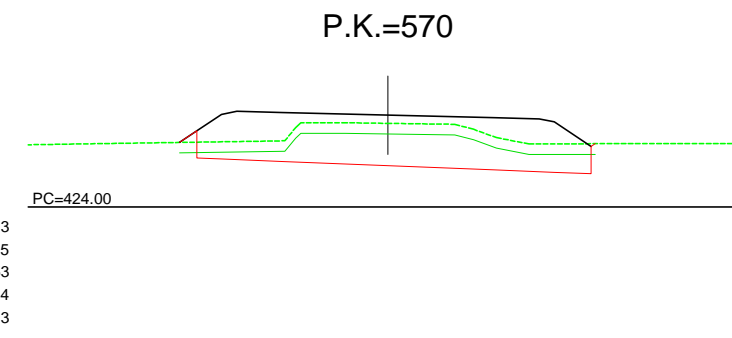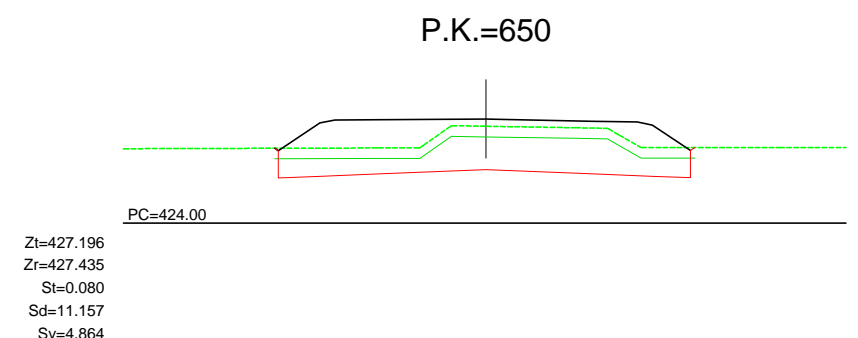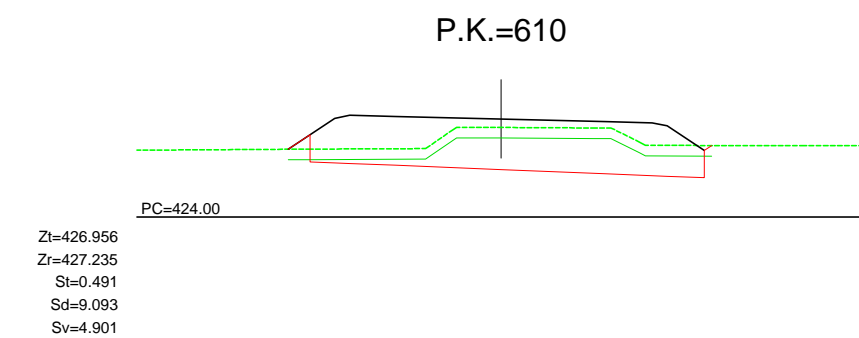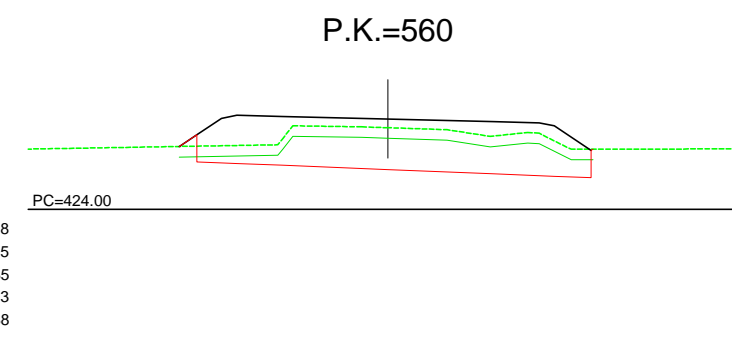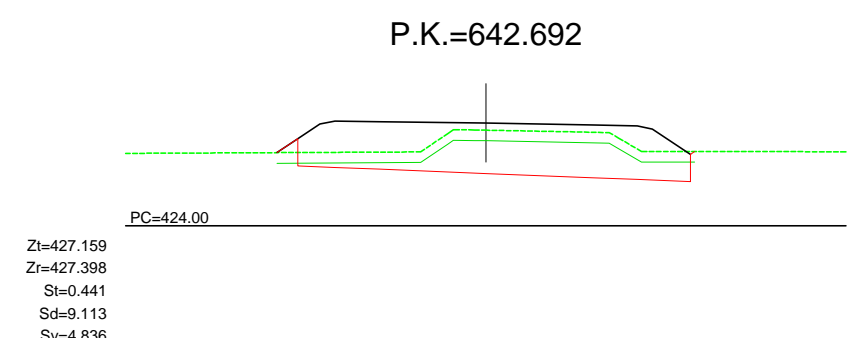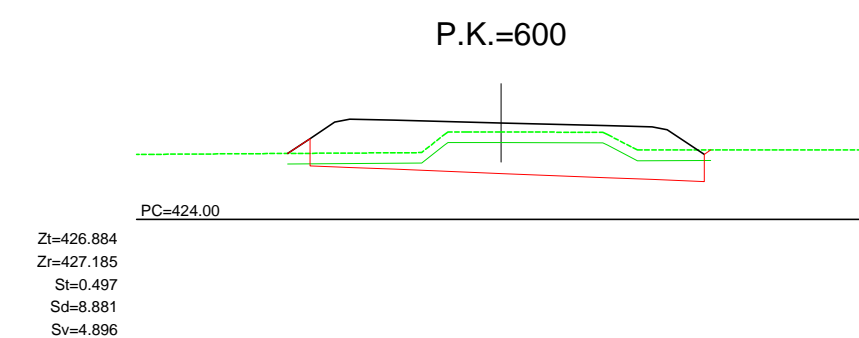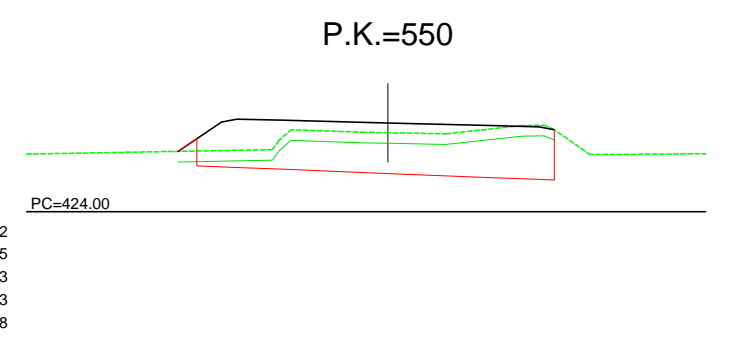




La autenticidad de este documento se puede comprobar con el código 07E6001CAC7500A46517S02X5 en la web del Ayo, Antequera

07E6001CAC7500A46517S02X5
 DOCUMENTO: 20211919151
 Fecha: 03/02/2022
 Hoja: 13/59




07E6001CAC7500A46517S02X5

P.K.=690

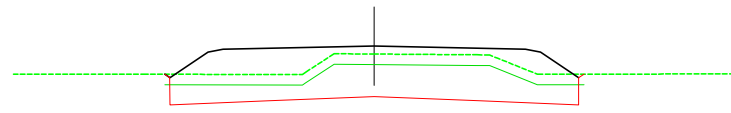


PC=424.00
 Zt=427.374
 Zr=427.635
 St=0.099
 Sd=11.345
 Sv=4.852

P.K.=740

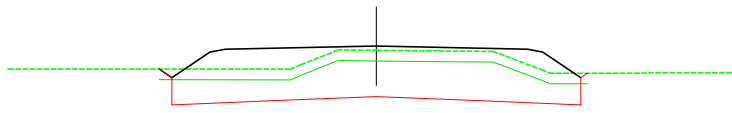


PC=424.00
 Zt=427.747
 Zr=427.885
 St=0.183
 Sd=13.353
 Sv=4.957

P.K.=790

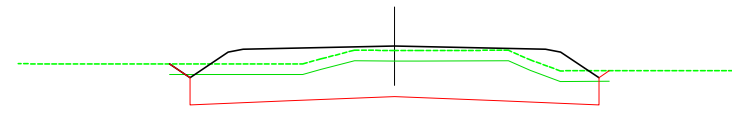


PC=424.00
 Zt=427.993
 Zr=428.135
 St=0.080
 Sd=14.271
 Sv=5.089

P.K.=700

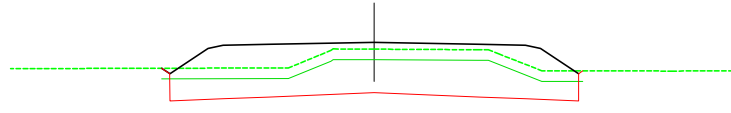


PC=424.00
 Zt=427.456
 Zr=427.685
 St=0.112
 Sd=12.106
 Sv=4.876

P.K.=750

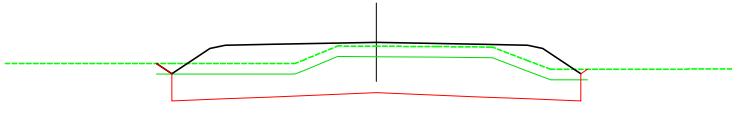


PC=424.00
 Zt=427.803
 Zr=427.935
 St=0.153
 Sd=13.606
 Sv=4.988

P.K.=800

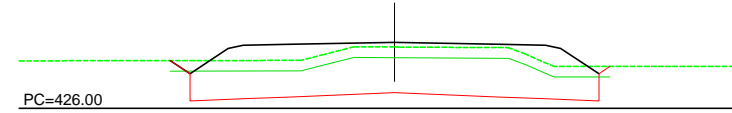


PC=426.00
 Zt=428.028
 Zr=428.185
 St=0.083
 Sd=14.060
 Sv=5.087

P.K.=710

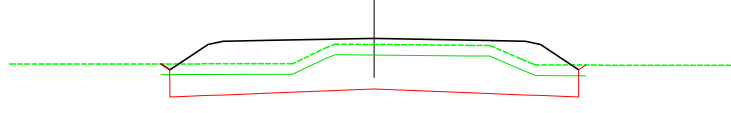


PC=424.00
 Zt=427.533
 Zr=427.735
 St=0.137
 Sd=12.349
 Sv=4.917

P.K.=760

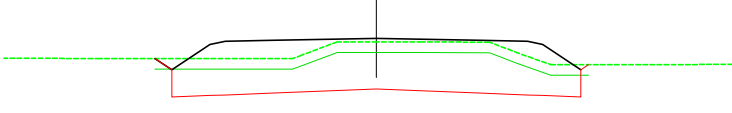


PC=424.00
 Zt=427.869
 Zr=427.985
 St=0.068
 Sd=13.939
 Sv=5.018

P.K.=810

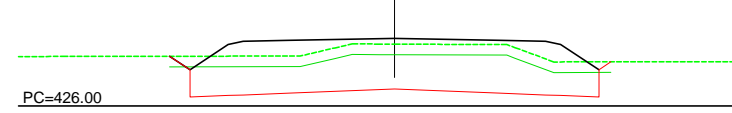


PC=426.00
 Zt=428.043
 Zr=428.235
 St=0.170
 Sd=14.035
 Sv=5.105

P.K.=720

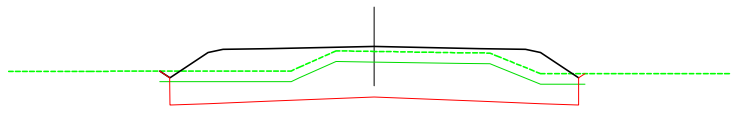


PC=424.00
 Zt=427.621
 Zr=427.785
 St=0.138
 Sd=12.698
 Sv=4.924

P.K.=770

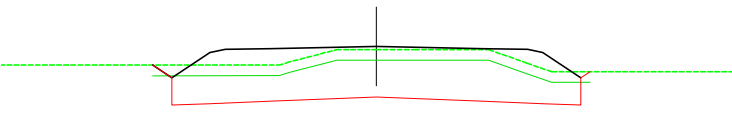


PC=424.00
 Zt=427.931
 Zr=428.035
 St=0.076
 Sd=14.500
 Sv=5.062

P.K.=820

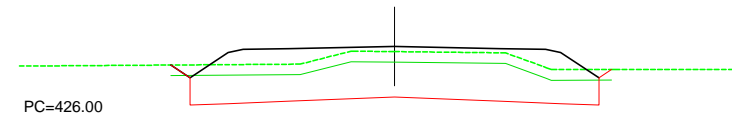


PC=426.00
 Zt=428.114
 Zr=428.285
 St=0.157
 Sd=14.072
 Sv=5.102

P.K.=730

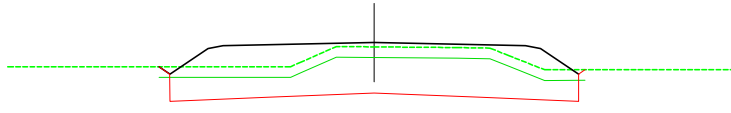


PC=424.00
 Zt=427.692
 Zr=427.835
 St=0.141
 Sd=12.993
 Sv=4.931

P.K.=780

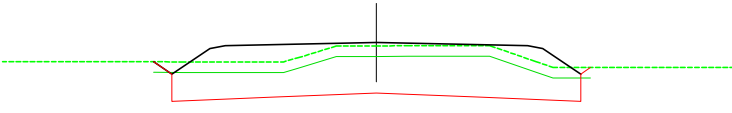

PC=424.00
 Zt=427.974
 Zr=428.085
 St=0.078
 Sd=14.376
 Sv=5.057


P.K.=830

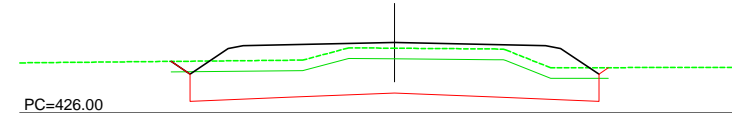

PC=426.00
 Zt=428.147
 Zr=428.335
 St=0.077
 Sd=13.724
 Sv=5.062




P.K.=840

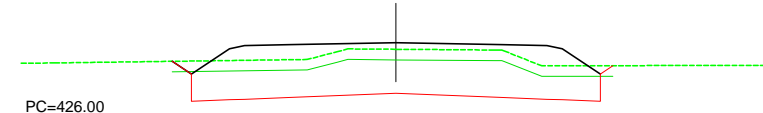


PC=426.00
Zt=428.166
Zr=428.385
St=0.155
Sd=13.708
Sv=5.102

P.K.=890

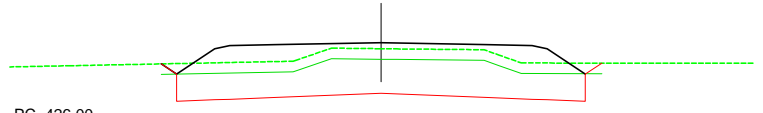


PC=426.00
Zt=428.458
Zr=428.658
St=0.089
Sd=13.609
Sv=5.101

P.K.=930

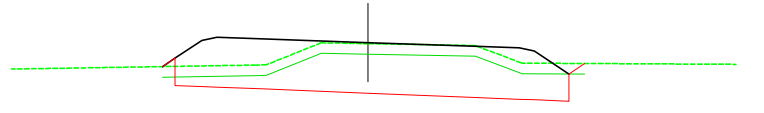


PC=426.00
Zt=428.992
Zr=429.025
St=0.201
Sd=12.388
Sv=4.886

P.K.=850

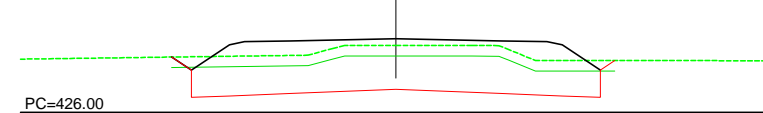


PC=426.00
Zt=428.214
Zr=428.435
St=0.118
Sd=13.804
Sv=5.129

P.K.=900

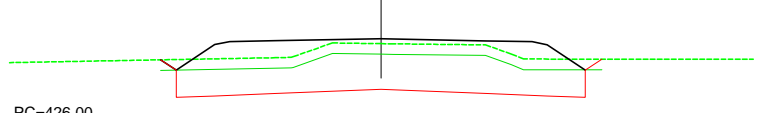


PC=426.00
Zt=428.573
Zr=428.735
St=0.000
Sd=13.903
Sv=5.109

P.K.=940

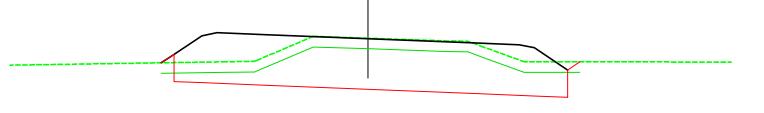


PC=426.00
Zt=429.159
Zr=429.142
St=0.293
Sd=12.616
Sv=4.847

P.K.=860

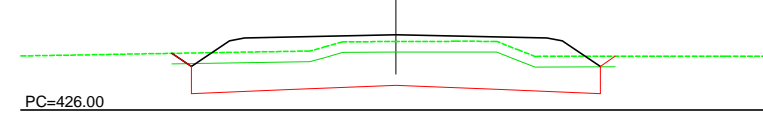


PC=426.00
Zt=428.263
Zr=428.485
St=0.111
Sd=13.814
Sv=5.130

P.K.=910

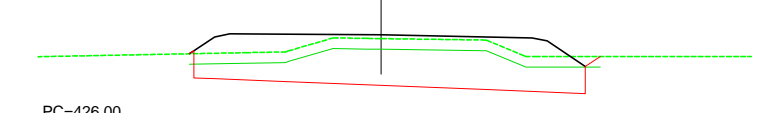


PC=426.00
Zt=428.697
Zr=428.822
St=0.153
Sd=12.237
Sv=4.756

P.K.=950

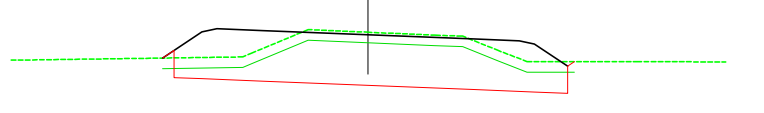


PC=426.00
Zt=429.355
Zr=429.268
St=0.242
Sd=13.073
Sv=4.769

P.K.=870

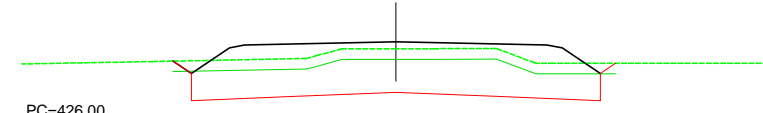


PC=426.00
Zt=428.309
Zr=428.535
St=0.092
Sd=13.756
Sv=5.121

P.K.=920

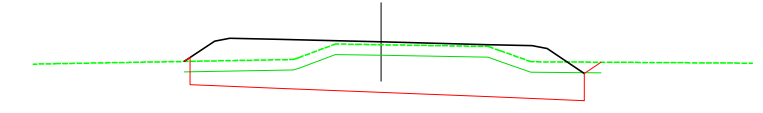


PC=426.00
Zt=428.825
Zr=428.918
St=0.078
Sd=12.488
Sv=4.822

P.K.=960

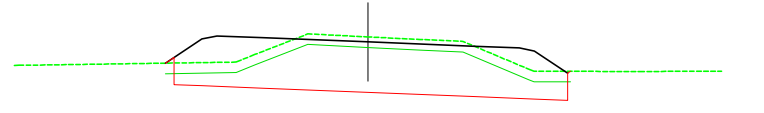


PC=426.00
Zt=429.572
Zr=429.405
St=0.153
Sd=13.879
Sv=4.688

P.K.=880

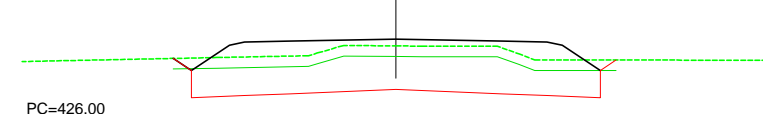


PC=426.00
Zt=428.364
Zr=428.592
St=0.091
Sd=13.723
Sv=5.124

P.K.=921.471

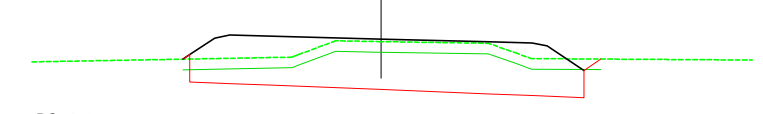

PC=426.00
Zt=428.849
Zr=428.934
St=0.093
Sd=12.503
Sv=4.837

P.K.=970

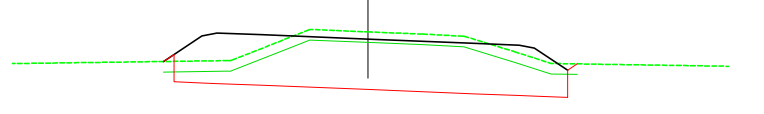

PC=426.00
Zt=429.789
Zr=429.552
St=0.236
Sd=14.961
Sv=4.789


















La autenticidad de este documento se puede comprobar con el código 07E6001CAC7500A46517S02X5 en la web del Ayo, Antequera

INFORMACIÓN IDENTIFICATIVA DEL DOCUMENTO DE PLANO EN EL SECTOR DE FECHA DE ELABORACIÓN DE LA HOJA: 03/03/2022
 DOCUMENTO: 20211979157
 Hora: 13:59



CSV: 07E6001CAC7500A46517S02X5

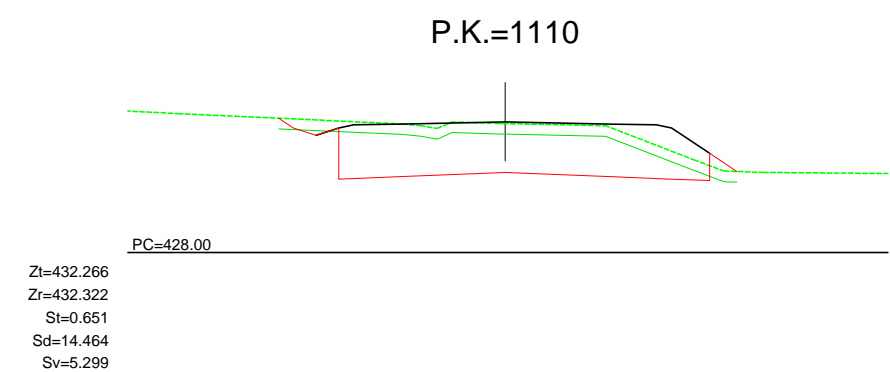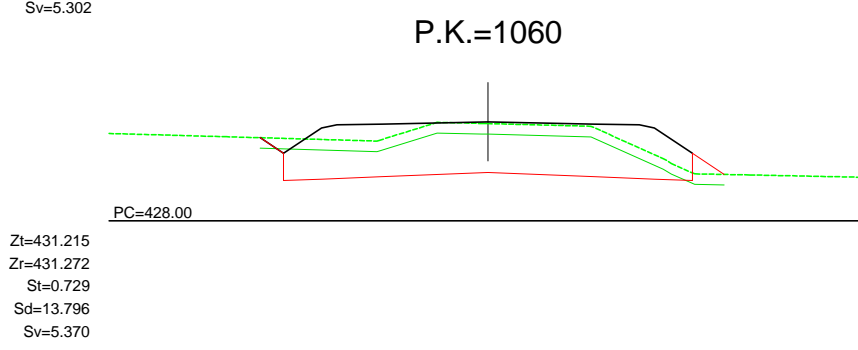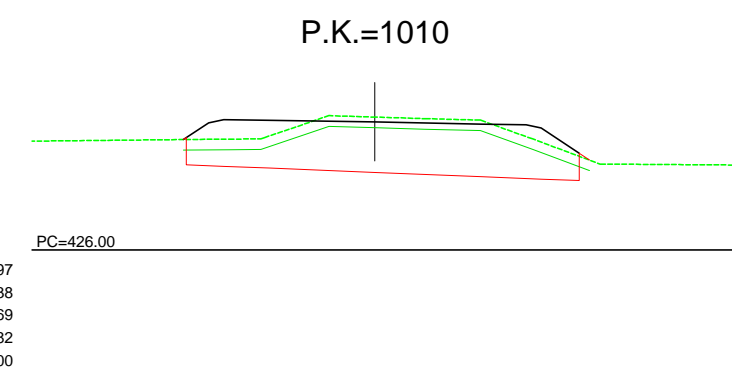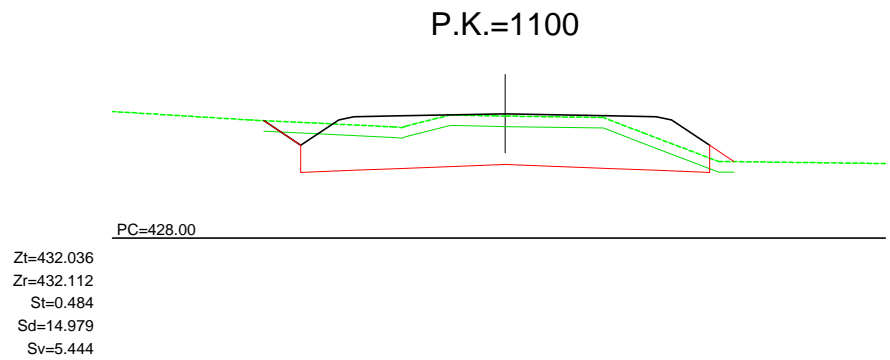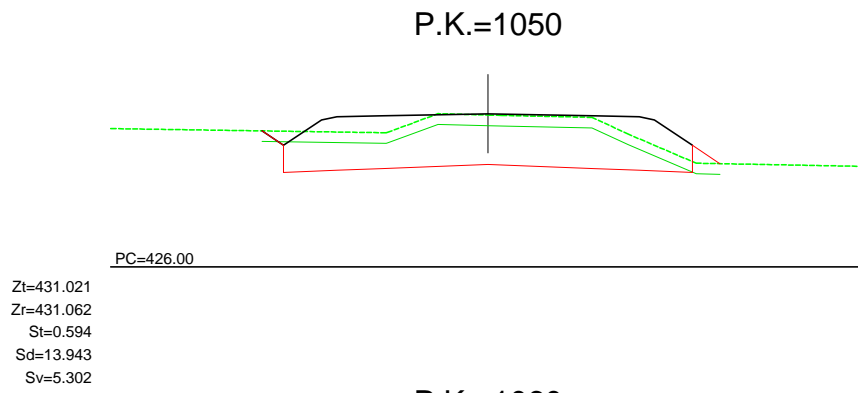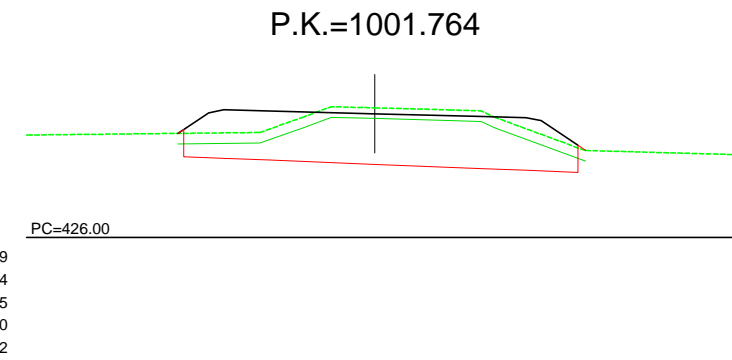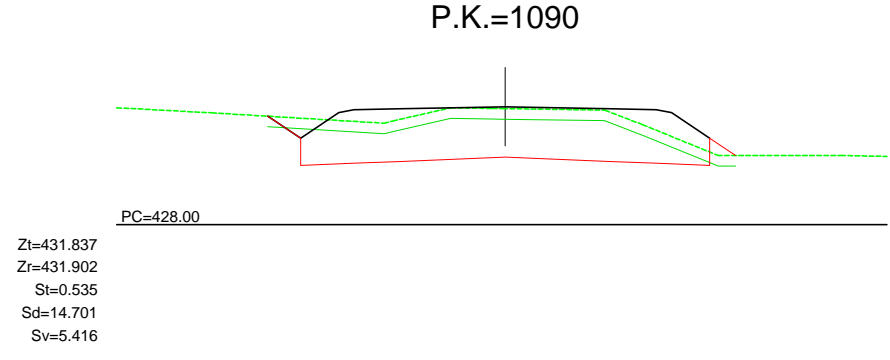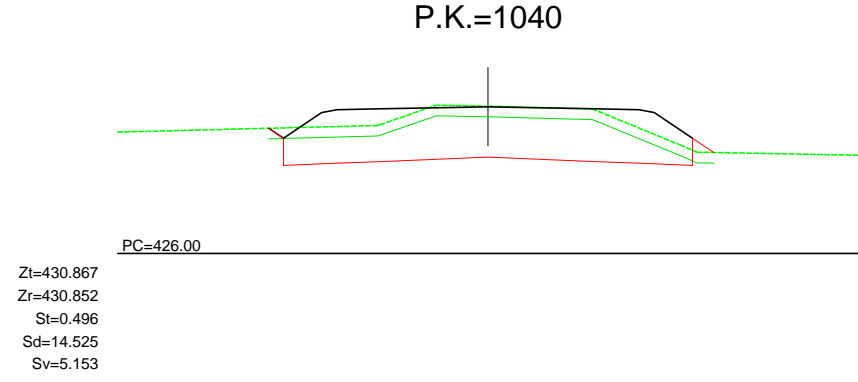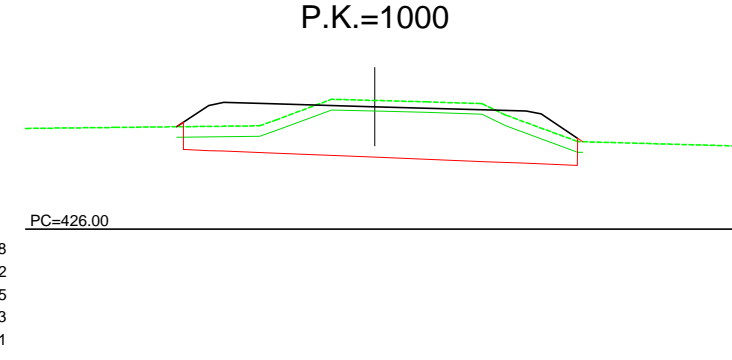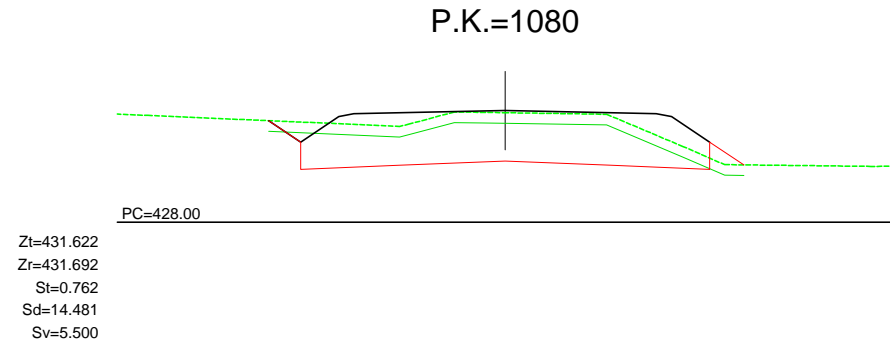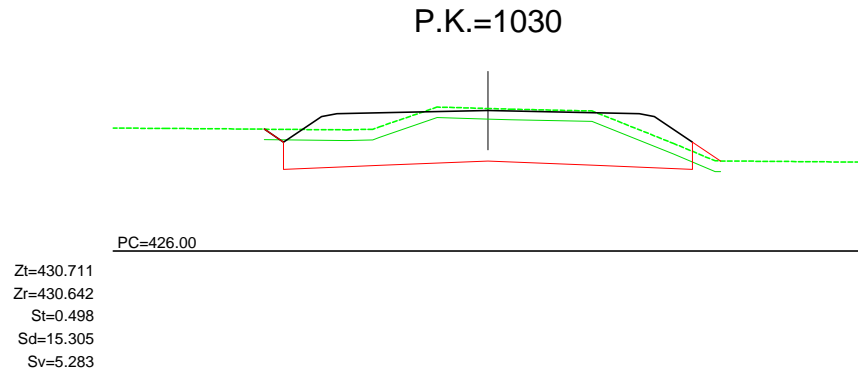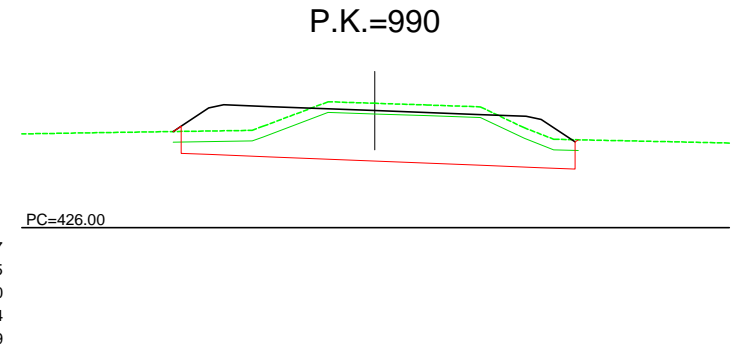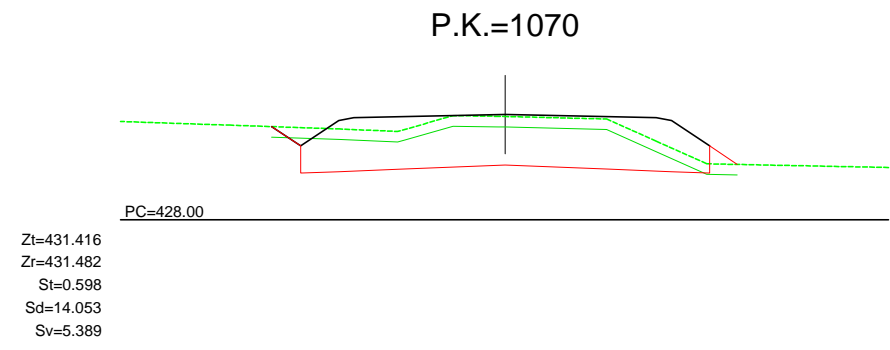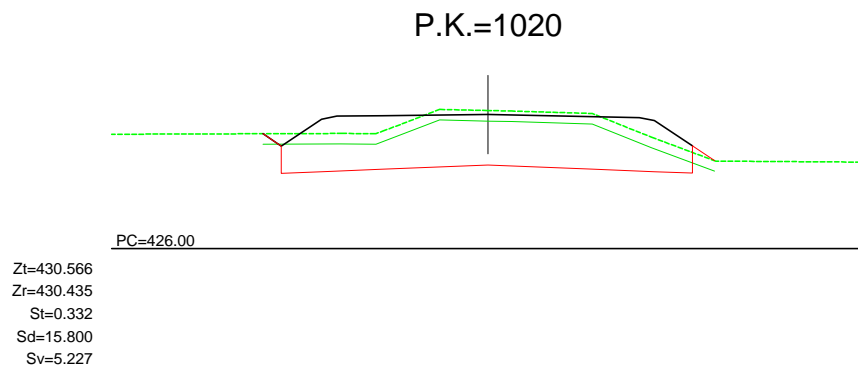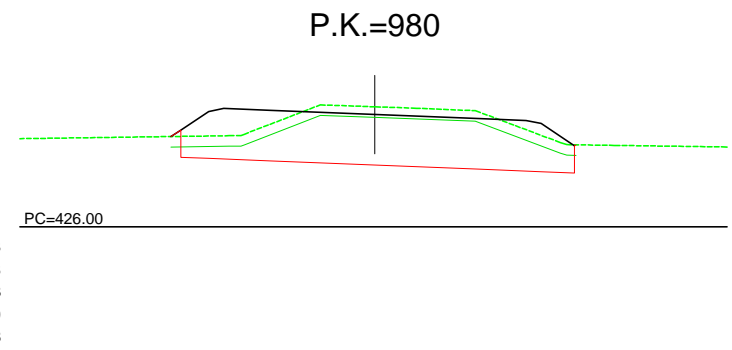

PROMOTOR:
CENTRO LOGÍSTICO DE ANTEQUERA

CONSULTOR:

OLUZ
 Ingeniería, Geotecnia y Control de Calidad

AUTOR DEL PROYECTO:

D. JOSÉ ANTONIO JAÍMEZ MUÑOZ
 INGENIERO CAMINOS, CANALES Y PUERTOS


FECHA:
 OCTUBRE 2019

TÍTULO:
MEJORA DE LA CARRETERA MA-5408 Y ACCESO A CENTRO LOGÍSTICO DE ANTEQUERA


Nº PLANO:
6.1
 Hoja 8 de 11

DESIGNACIÓN:
PERFILES TRANSVERSALES. CARRETERA MA-5408


ESCALA:
 1/250
 FORMATO: DIN A-3

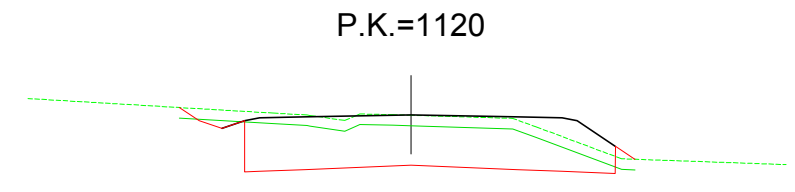


PC=428.00
 Zt=432.516
 Zr=432.532
 St=0.352
 Sd=15.105
 Sv=5.274

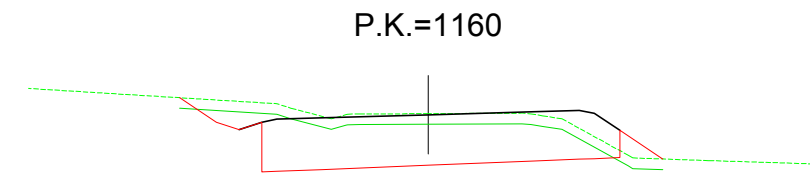


PC=430.00
 Zt=433.412
 Zr=433.376
 St=1.095
 Sd=15.526
 Sv=5.593

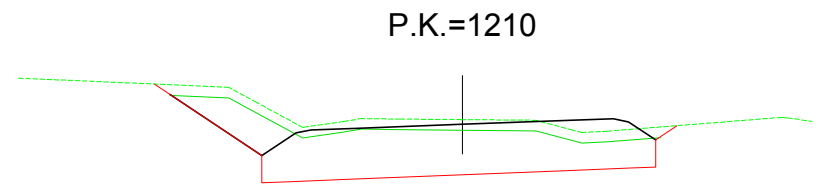


PC=432.00
 Zt=435.417
 Zr=435.259
 St=0.000
 Sd=20.574
 Sv=5.682

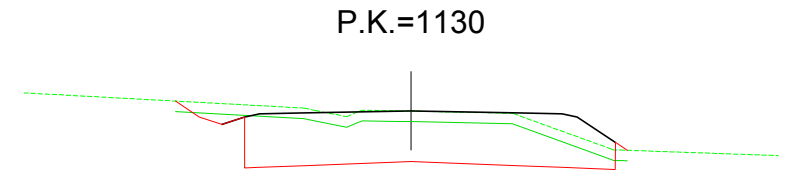


PC=428.00
 Zt=432.735
 Zr=432.742
 St=0.187
 Sd=15.715
 Sv=5.229

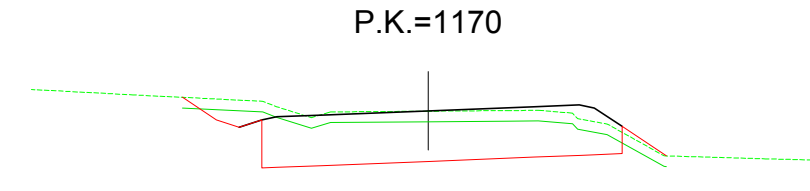


PC=430.00
 Zt=433.641
 Zr=433.661
 St=0.682
 Sd=15.486
 Sv=5.599

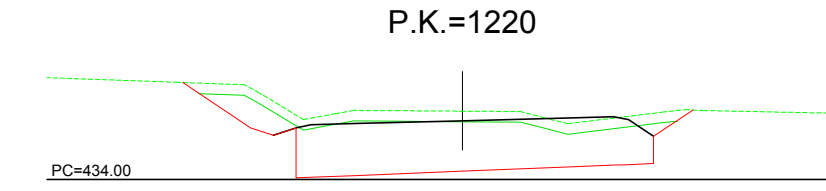


PC=434.00
 Zt=436.253
 Zr=435.937
 St=0.000
 Sd=19.903
 Sv=5.547

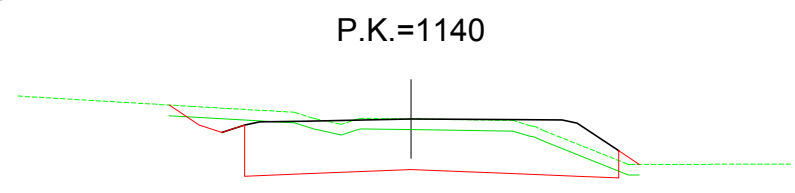


PC=430.00
 Zt=432.952
 Zr=432.952
 St=0.376
 Sd=16.382
 Sv=5.441

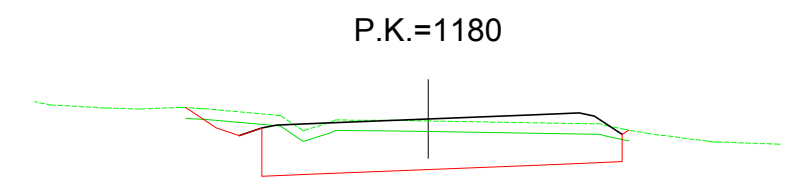


PC=430.00
 Zt=433.943
 Zr=434.023
 St=0.056
 Sd=14.805
 Sv=5.128

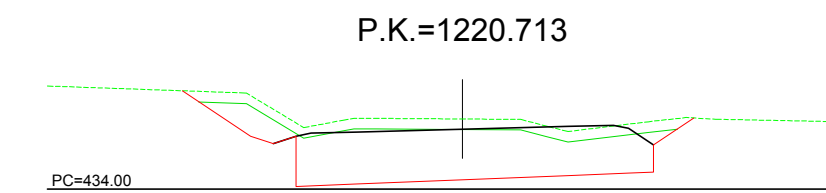


PC=434.00
 Zt=436.314
 Zr=435.974
 St=0.000
 Sd=20.219
 Sv=5.543

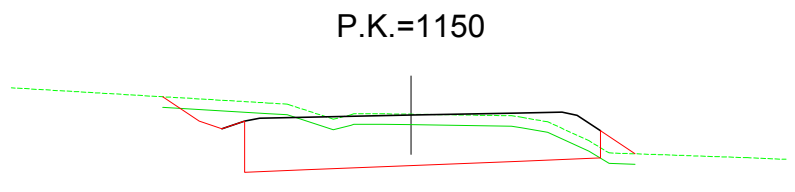


PC=430.00
 Zt=433.191
 Zr=433.162
 St=0.788
 Sd=15.725
 Sv=5.466

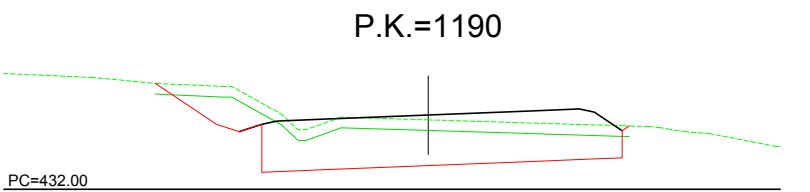


PC=432.00
 Zt=434.292
 Zr=434.450
 St=0.062
 Sd=15.017
 Sv=5.486

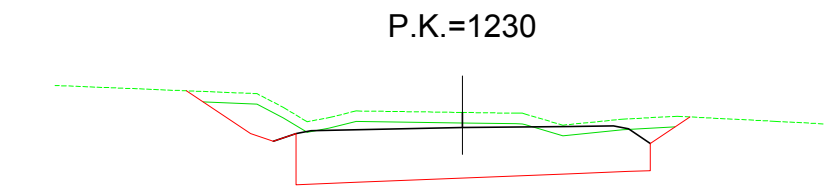


PC=434.00
 Zt=437.117
 Zr=436.615
 St=0.000
 Sd=21.908
 Sv=5.387

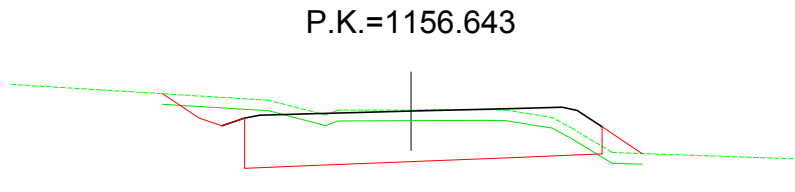

PC=430.00
 Zt=433.341
 Zr=433.301
 St=0.994
 Sd=15.723
 Sv=5.550

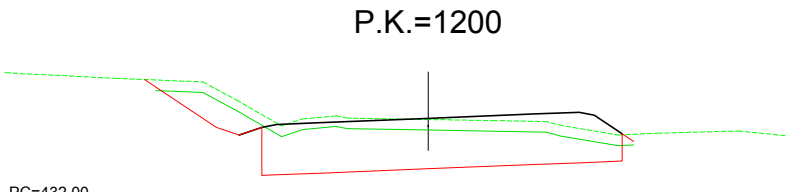

PC=432.00
 Zt=434.697
 Zr=434.657
 St=0.109
 Sd=16.079
 Sv=5.529

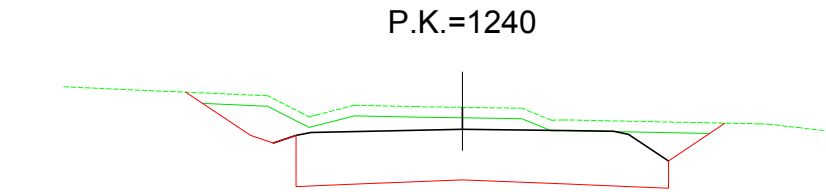

PC=434.00
 Zt=437.987
 Zr=437.260
 St=0.000
 Sd=27.456
 Sv=5.597


















La totalidad de este documento es propiedad de la empresa OLUZ, S.A. y no puede ser reproducida, copiada o distribuida sin el consentimiento escrito de la misma.

OTERO100100073750467502X5
en la web: www.oluz.es

FINANCIA - FECHA
Hora: 13:59
Fecha: 03/02/2022
DOCUMENTO: 20211979151



CSV: 07E6001CAC760A46517502X5

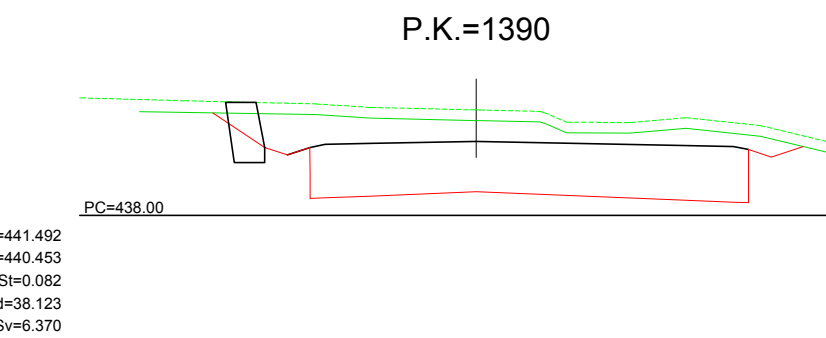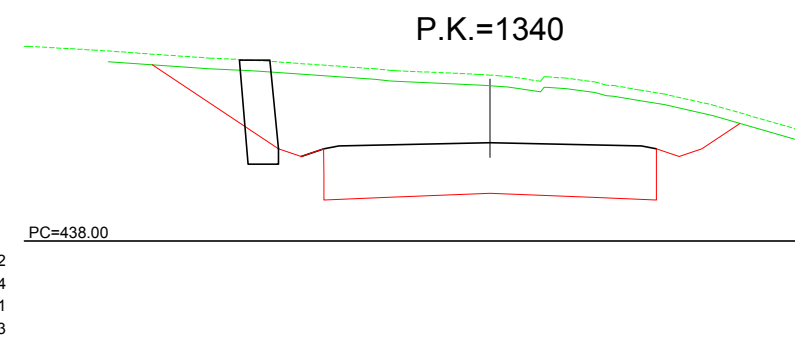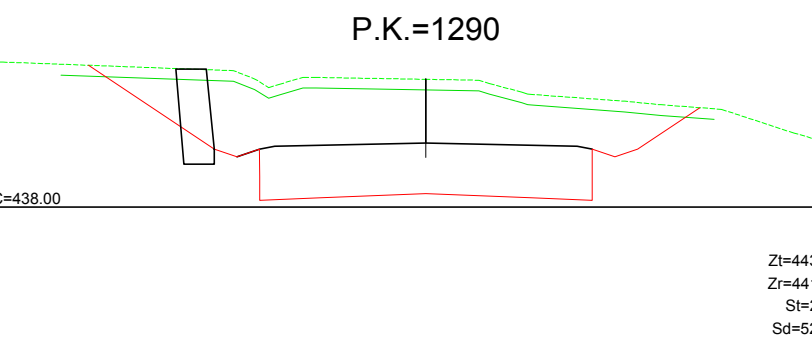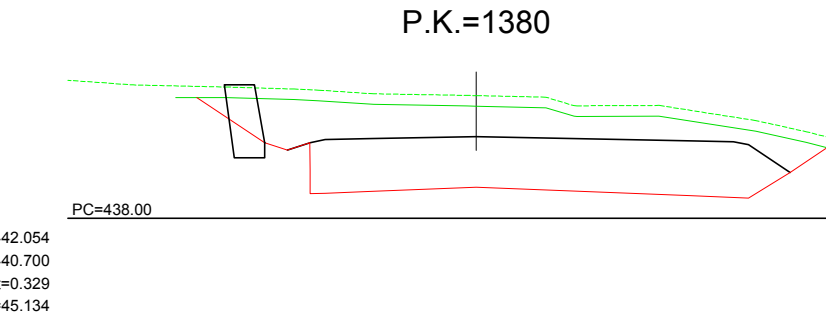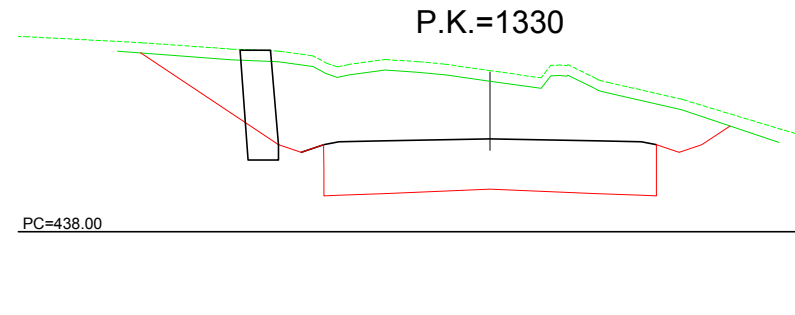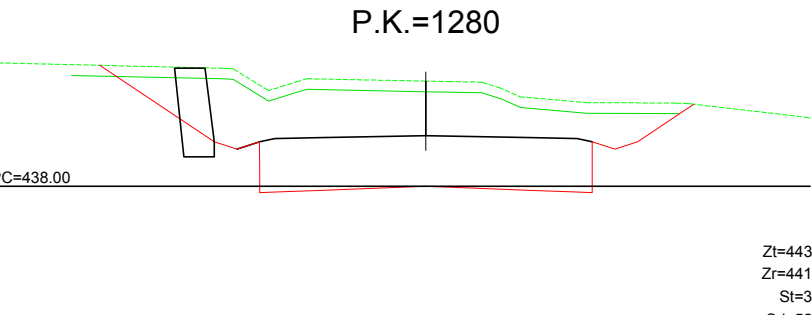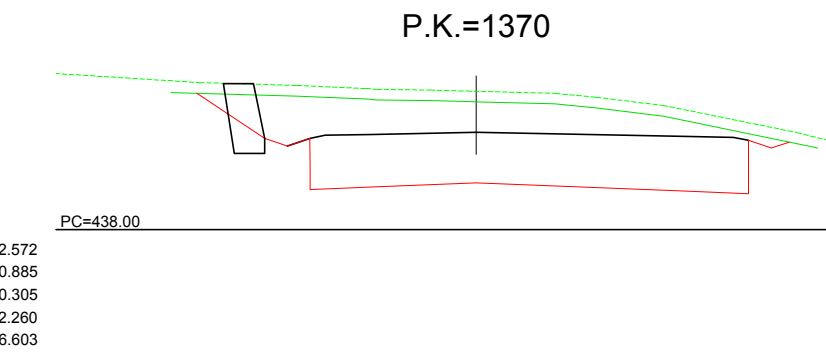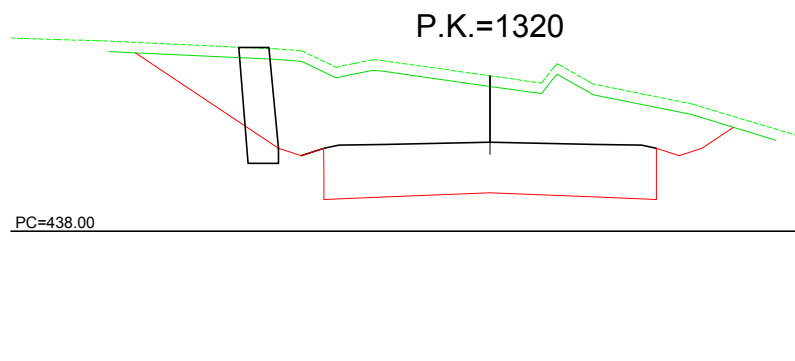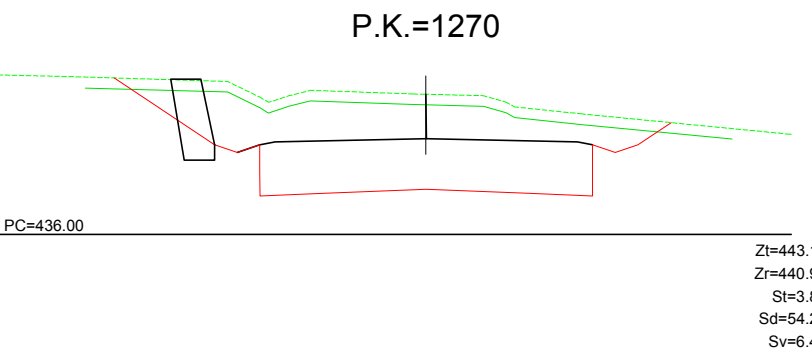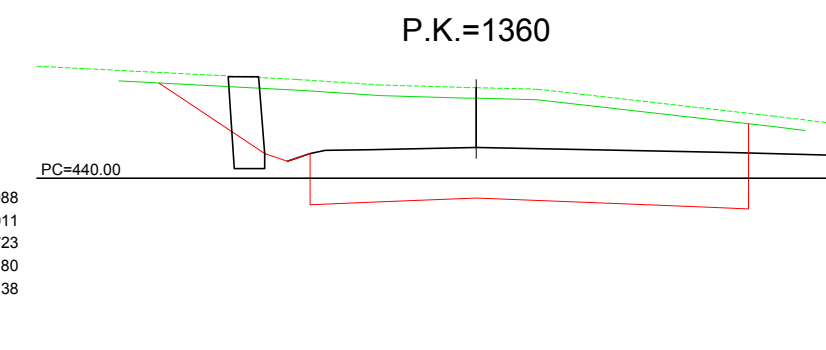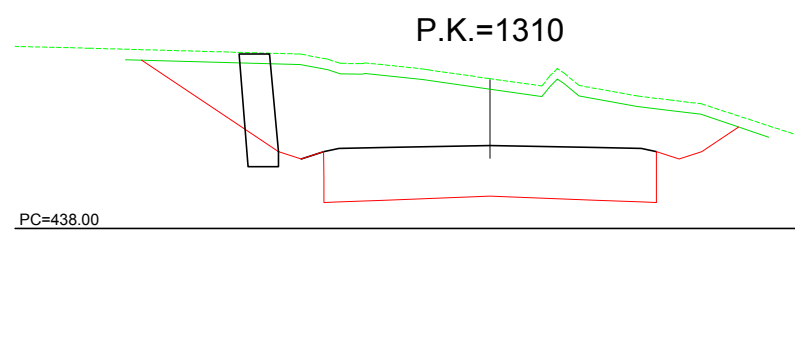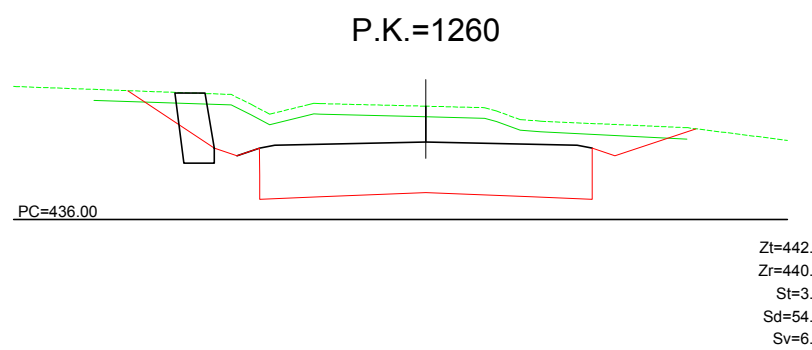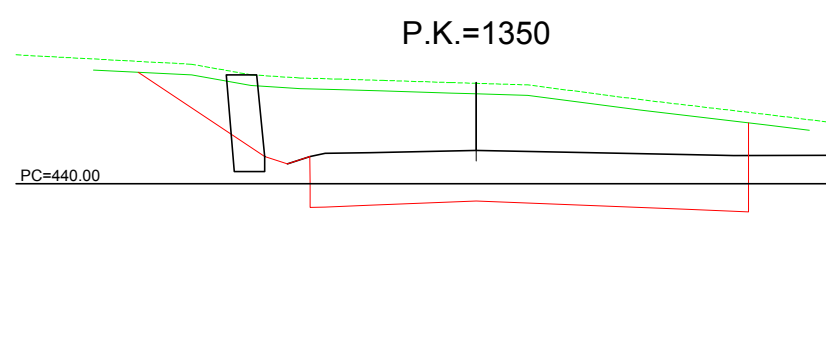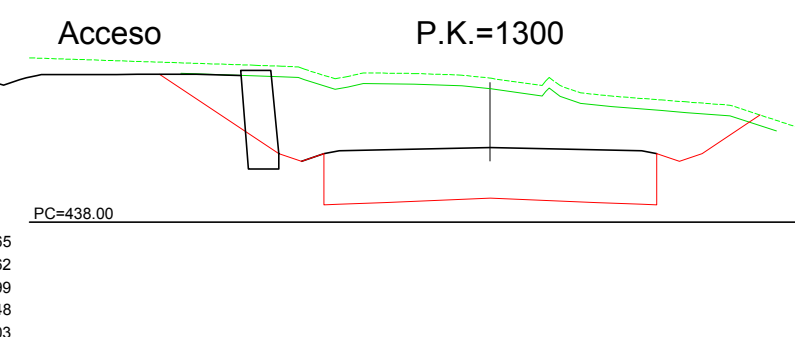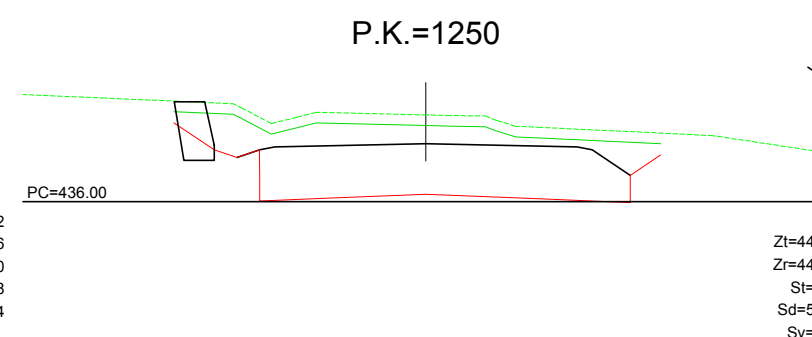




La autenticidad de este documento se puede comprobar con el código 07E6001CAC750A465175012X5 en la web del Ayo, Antequera

07E6001CAC750A465175012X5
 DOCUMENTO: 20211979151
 Fecha: 03/02/2022
 Hoja: 13/59




CSV: 07E6001CAC750A465175012X5


P.K.=1400

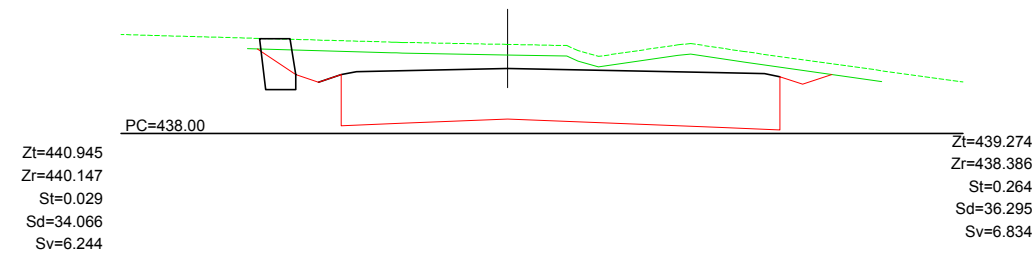


P.K.=1450

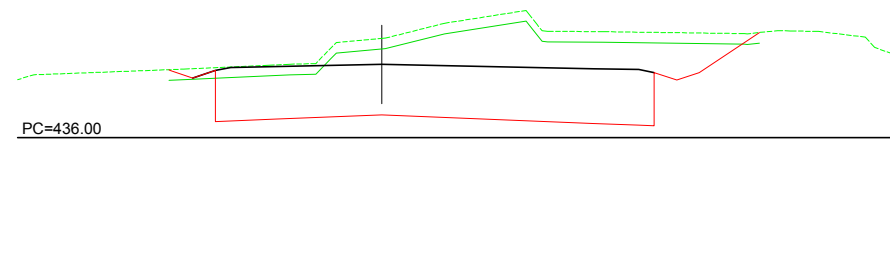


P.K.=1410

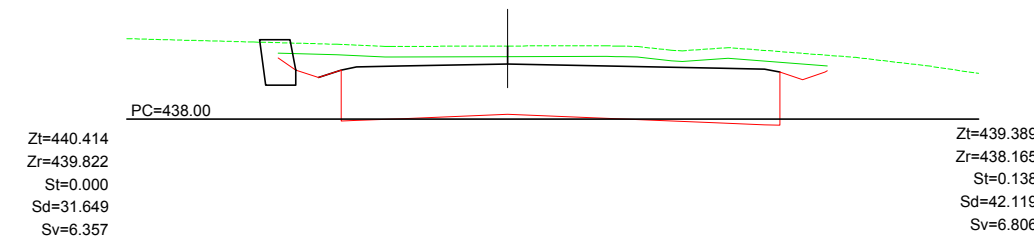


P.K.=1460

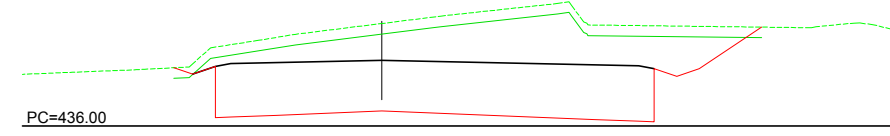


P.K.=1420

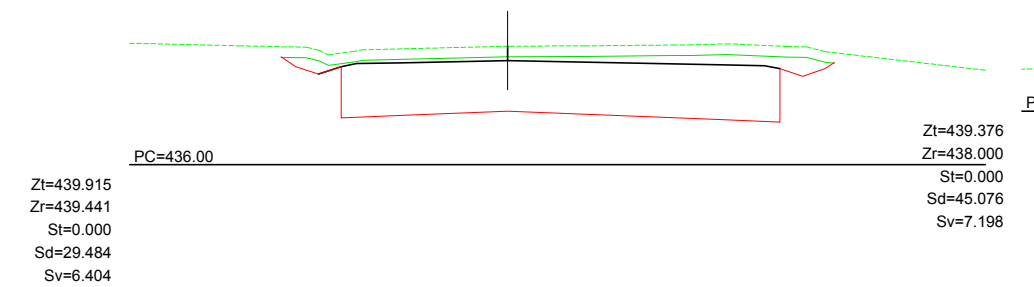


P.K.=1468.256

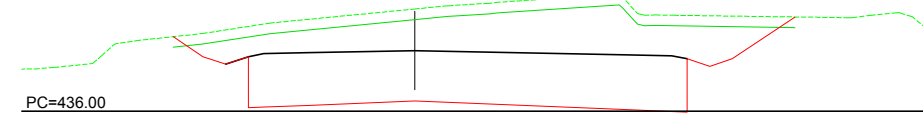

P.K.=1430

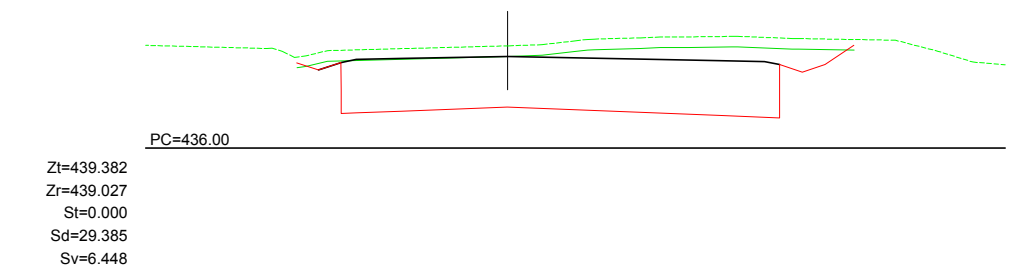

P.K.=1440

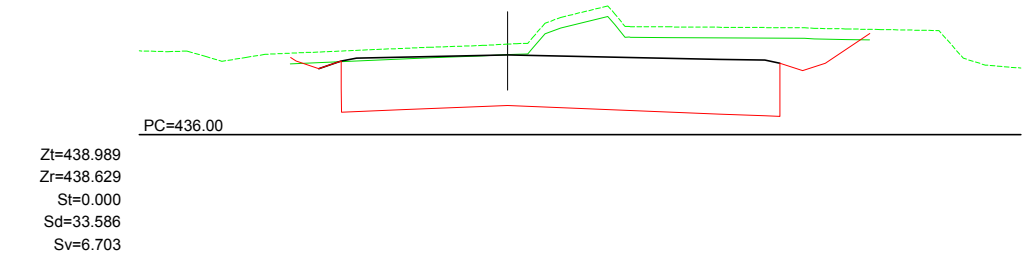

PROMOTOR:
CENTRO LOGÍSTICO DE ANTEQUERA

CONSULTOR:

OLUZ
 Ingeniería, Geotecnia y Control de Calidad
 CALLE PACÍFICO, NUMERO 72 MÁLAGA
 TLF: 952 25 03 080 FAX: 952 26 24 86
 www.oluz.es info@oluz.es

AUTOR DEL PROYECTO:

D. JOSÉ ANTONIO JAIMEZ MUÑOZ
 INGENIERO CAMINOS, CANALES Y PUERTOS

FECHA:
 OCTUBRE 2019

TÍTULO:
MEJORA DE LA CARRETERA MA-5408 Y ACCESO A CENTRO LOGÍSTICO DE ANTEQUERA

Nº PLANO:
6.1
 Hoja 11 de 11

DESIGNACIÓN:
PERFILES TRANSVERSALES. CARRETERA MA-5408

ESCALA:
 1/250
 FORMATO: DIN A-3




La autenticidad de este documento se puede comprobar con el código 07E6001CAC7500A4657TS02X5 en la web del Ayo, Antequera

REGISTRADO EN EL MINISTERIO DE FOMENTO DE ESPAÑA
 DOCUMENTO: 20211979157
 Fecha: 03/03/2022
 Hoja: 13/59




CSV: 07E6001CAC7500A4657TS02X5


P.K.=1500

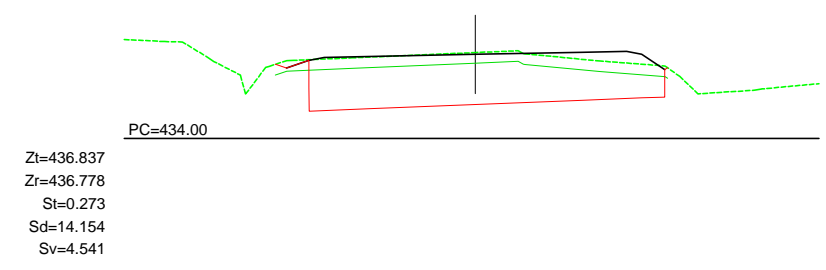


P.K.=1540

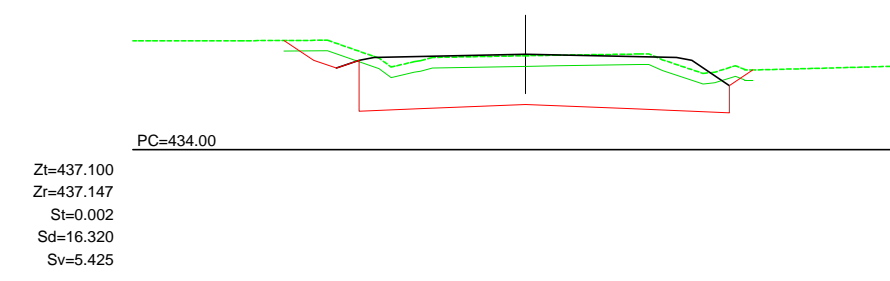


P.K.=1510

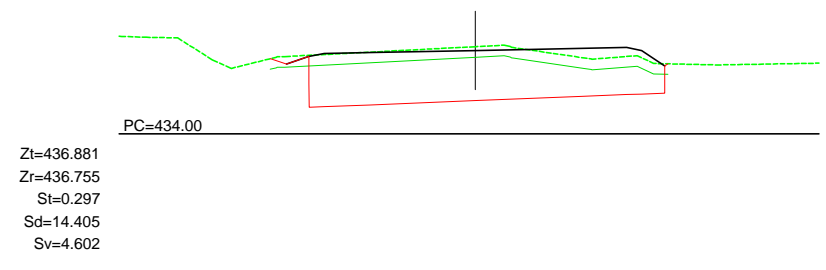


P.K.=1550

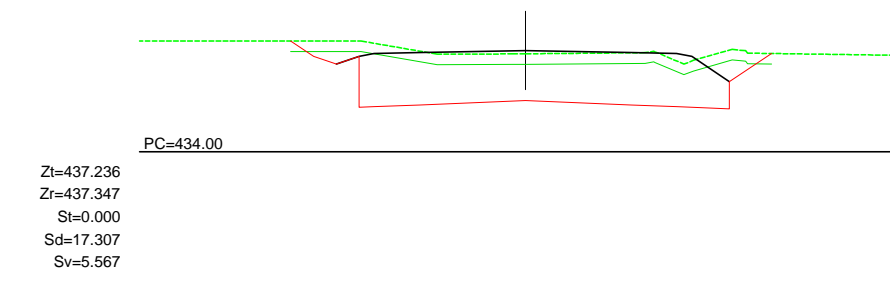


P.K.=1520

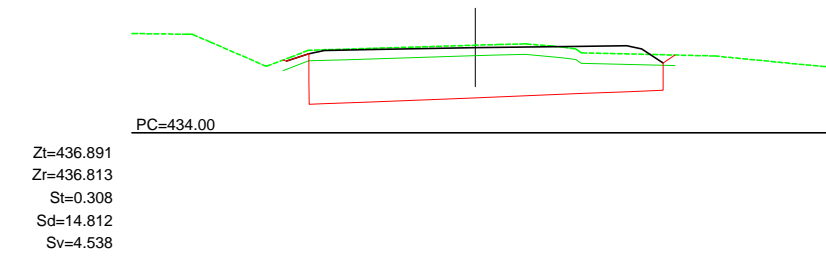


P.K.=1560

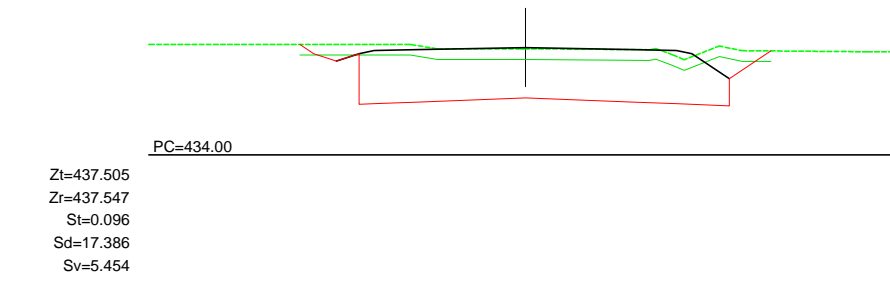

P.K.=1520.787

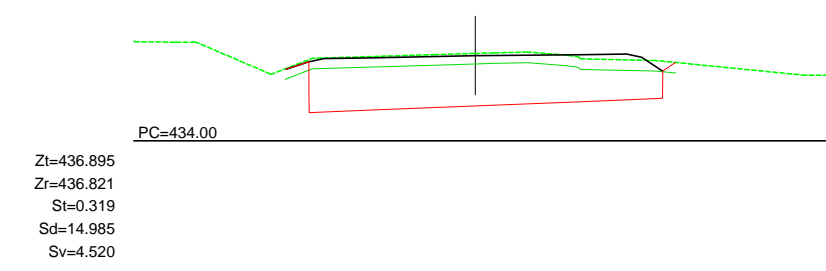

P.K.=1530

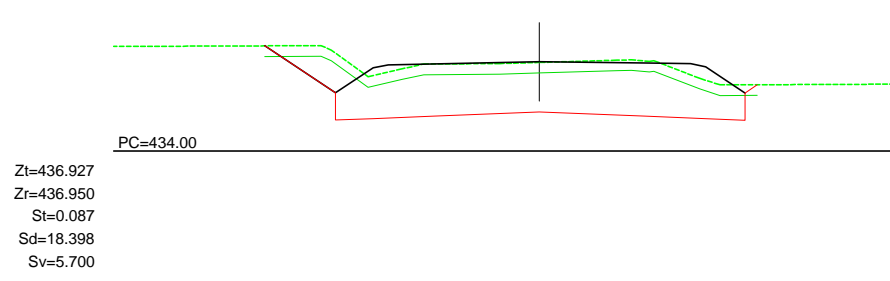

PROMOTOR:
CENTRO LOGÍSTICO DE ANTEQUERA

CONSULTOR:

OLUZ
 Ingeniería, Geotecnia y Control de Calidad
 CALLE PACIFIED, NUMERO 72 MÁLAGA
 TLF: 952 25 03 80 FAX: 952 26 24 86
 www.oluz.es info@oluz.es

AUTOR DEL PROYECTO:

D. JOSE ANTONIO JAIMEZ MUÑOZ
 INGENIERO CAMINOS, CANALES Y PUERTOS

FECHA:
 OCTUBRE 2019

TITULO:
MEJORA DE LA CARRETERA MA-5408 Y ACCESO A CENTRO LOGÍSTICO DE ANTEQUERA

Nº PLANO:
6.2
 Hoja 1 de 1

DESIGNACIÓN:
PERFILES TRANSVERSALES. RAMAL A CARTAOJAL MA-5408

ESCALA:
 1/250
 FORMATO: DIN A-3

















La autenticidad de este documento se puede comprobar con el código 07E6001CAC7500A46517502X5 en la web del Ayto. Antequera

07E6001CAC7500A46517502X5
 DOCUMENTO 0 2021/09/15
 Hoja: 13/59
 Fecha: 03/02/2022



CSV: 07E6001CAC7500A46517502X5

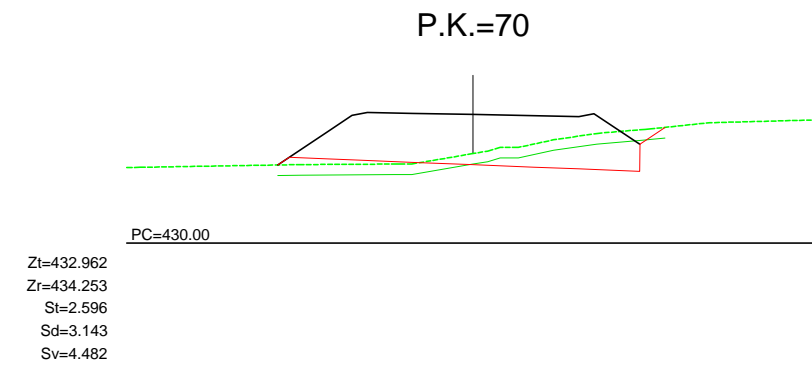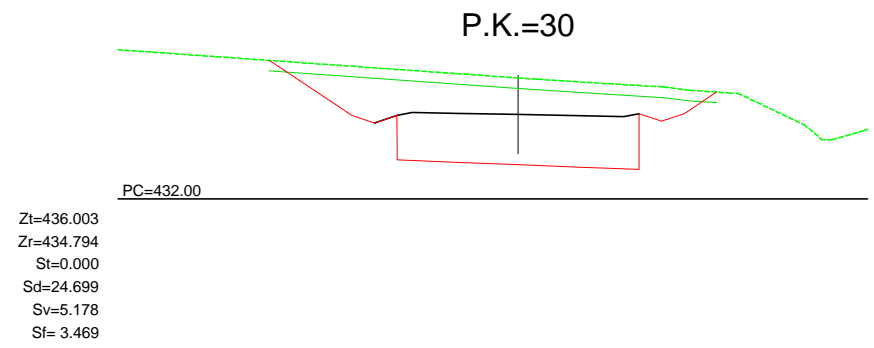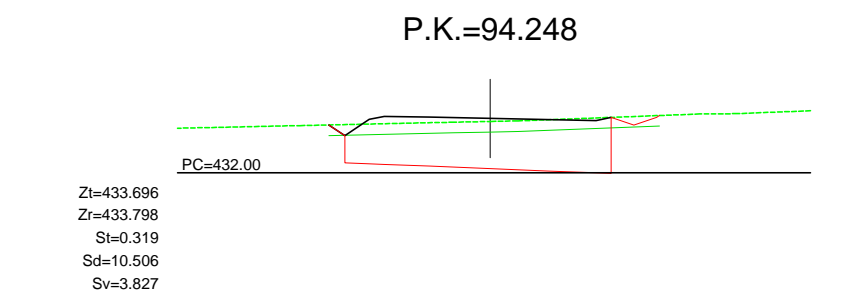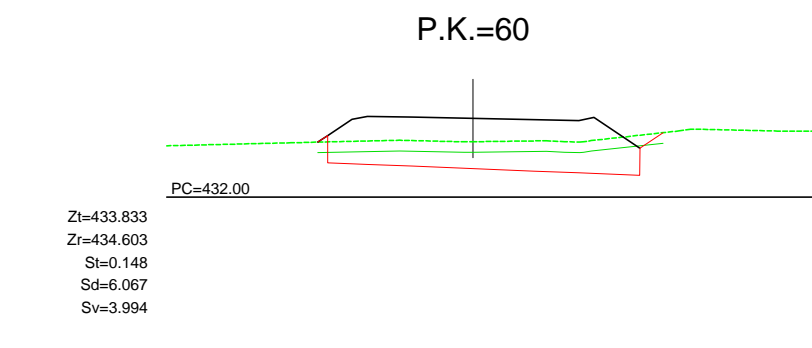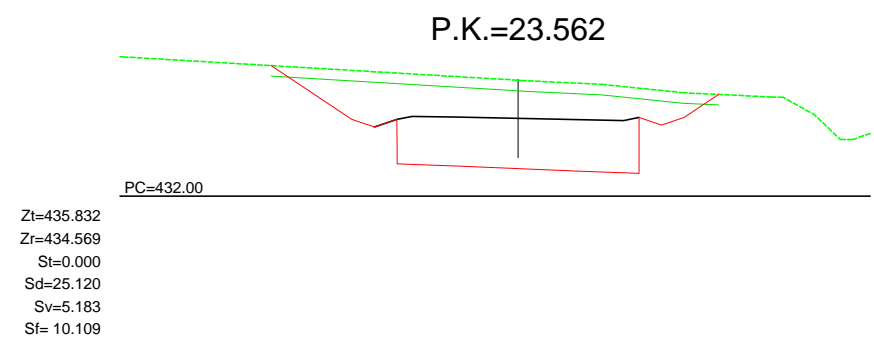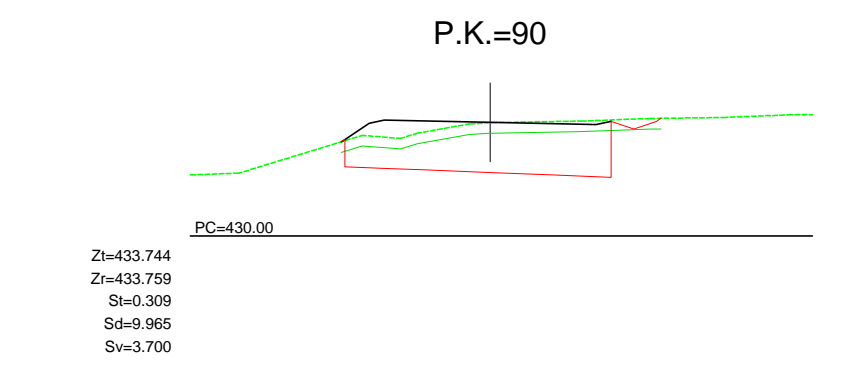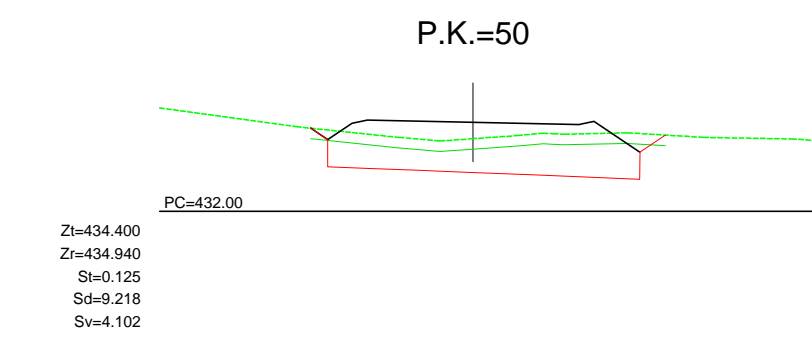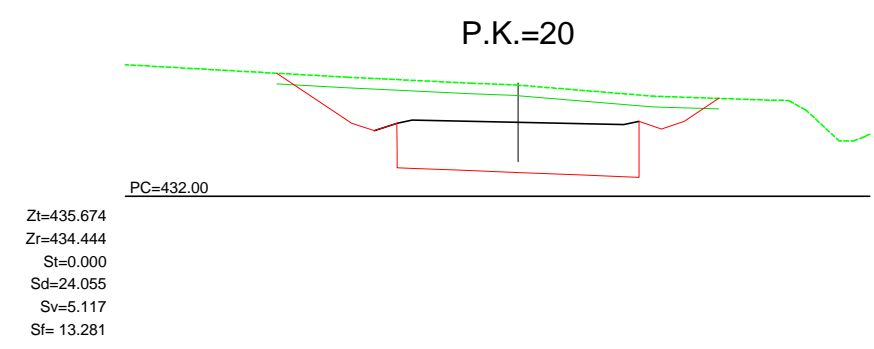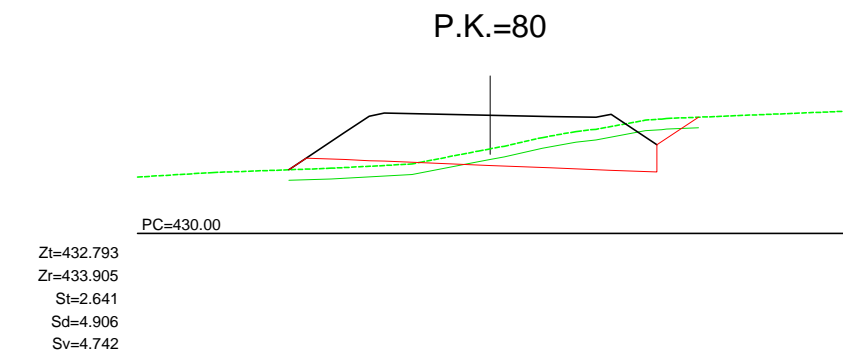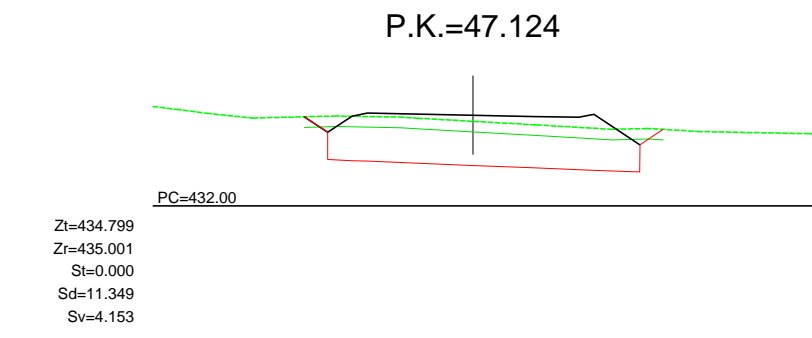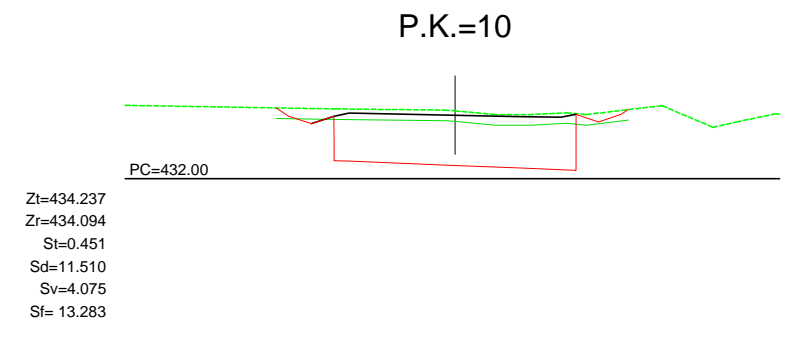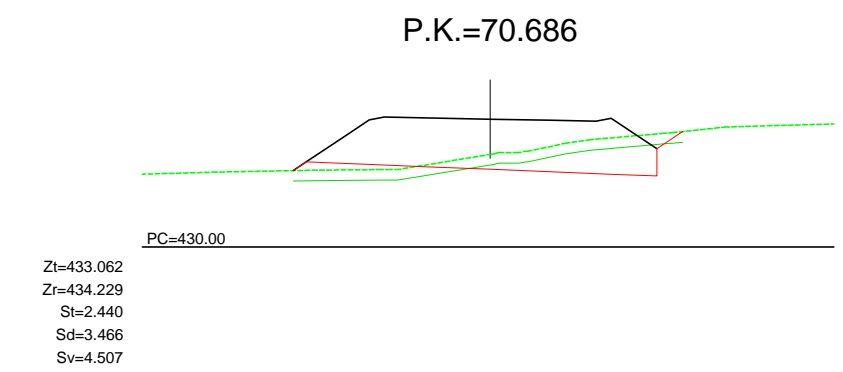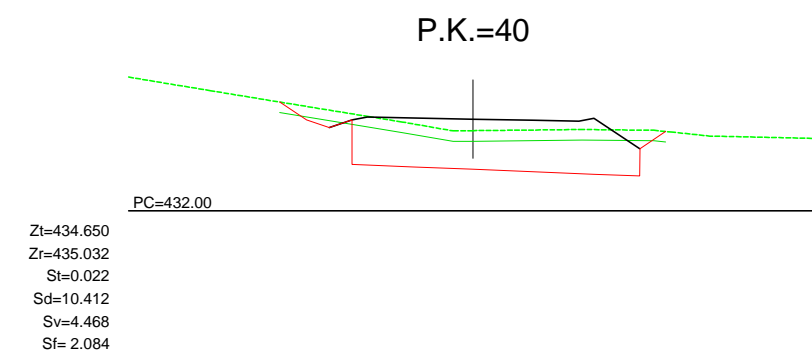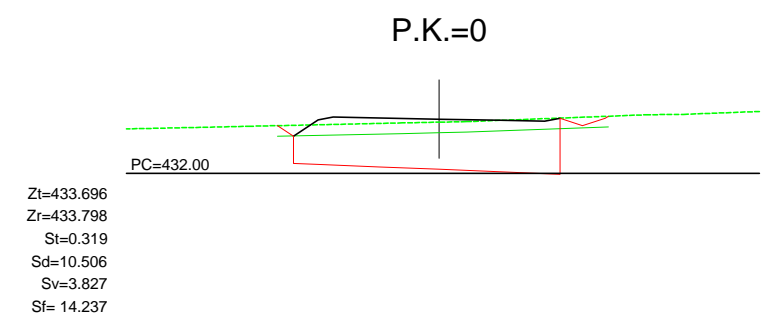




La autenticidad de este documento se puede comprobar con el código 07E6001CAC7500A4G517S012X5 en la web del Ayo, Antequera

07E6001CAC7500A4G517S012X5
 DOCUMENTO 20210719157
 Fecha: 03/03/2022
 Hoja: 13/59




07E6001CAC7500A4G517S012X5

P.K.=0

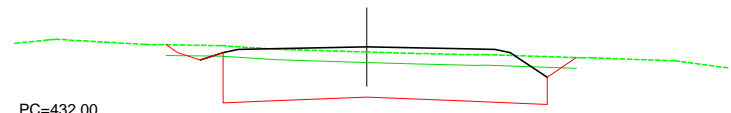


PC=432.00
 Zt=434.181
 Zr=434.349
 St=0.125
 Sd=13.488
 Sv=4.751
 Sf= 17.743

P.K.=44.837

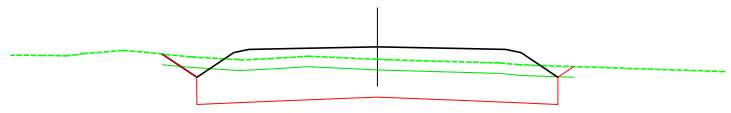


PC=428.00
 Zt=431.353
 Zr=431.762
 St=0.000
 Sd=11.878
 Sv=4.762

P.K.=10

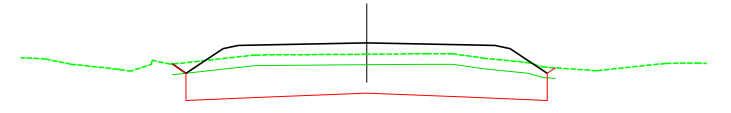


PC=430.00
 Zt=433.678
 Zr=434.049
 St=0.067
 Sd=11.694
 Sv=4.431
 Sf= 17.742

P.K.=20

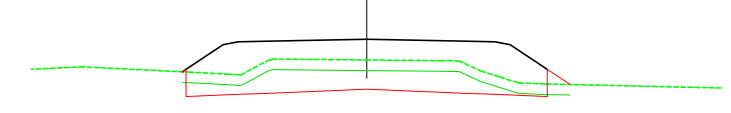


PC=430.00
 Zt=432.934
 Zr=433.624
 St=0.493
 Sd=6.220
 Sv=4.485
 Sf= 15.154

P.K.=30

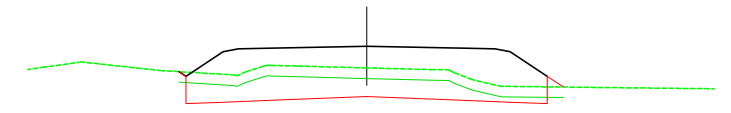

PC=430.00
 Zt=432.231
 Zr=432.949
 St=0.340
 Sd=6.561
 Sv=4.446
 Sf= 4.153

P.K.=40

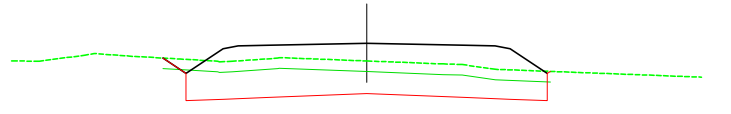

PC=428.00
 Zt=431.565
 Zr=432.149
 St=0.033
 Sd=9.411
 Sv=4.485
 Sf= 1.566

PROMOTOR:
CENTRO LOGÍSTICO DE ANTEQUERA

CONSULTOR:

OLUZ
 Ingeniería, Geotecnia y Control de Calidad
 CALLE PACIFIED, NUMERO 72 MÁLAGA
 TLF: 952 25 03 080 FAX: 952 26 24 86
 www.oluz.es info@oluz.es

AUTOR DEL PROYECTO:

D. JOSÉ ANTONIO JAÍMEZ MUÑOZ
 INGENIERO CAMINOS, CANALES Y PUERTOS

FECHA:
 OCTUBRE 2019

TITULO:
MEJORA DE LA CARRETERA MA-5408 Y ACCESO A CENTRO LOGÍSTICO DE ANTEQUERA

Nº PLANO:
6.4
 Hoja 1 de 1

DESIGNACIÓN:
PERFILES TRANSVERSALES. VIAL DE SERVICIO

ESCALA:
 1/250
 FORMATO: DIN A-3




La autenticidad de este documento se puede comprobar con el código 07E6001CAC7500A46517S02X5 en la web del Ayo, Antequera

FINIANTE - FECHA
DOCUMENTO: 2021019151
Fecha: 03/03/2022
Hoja: 13/59



CSV: 07E6001CAC7500A46517S02X5

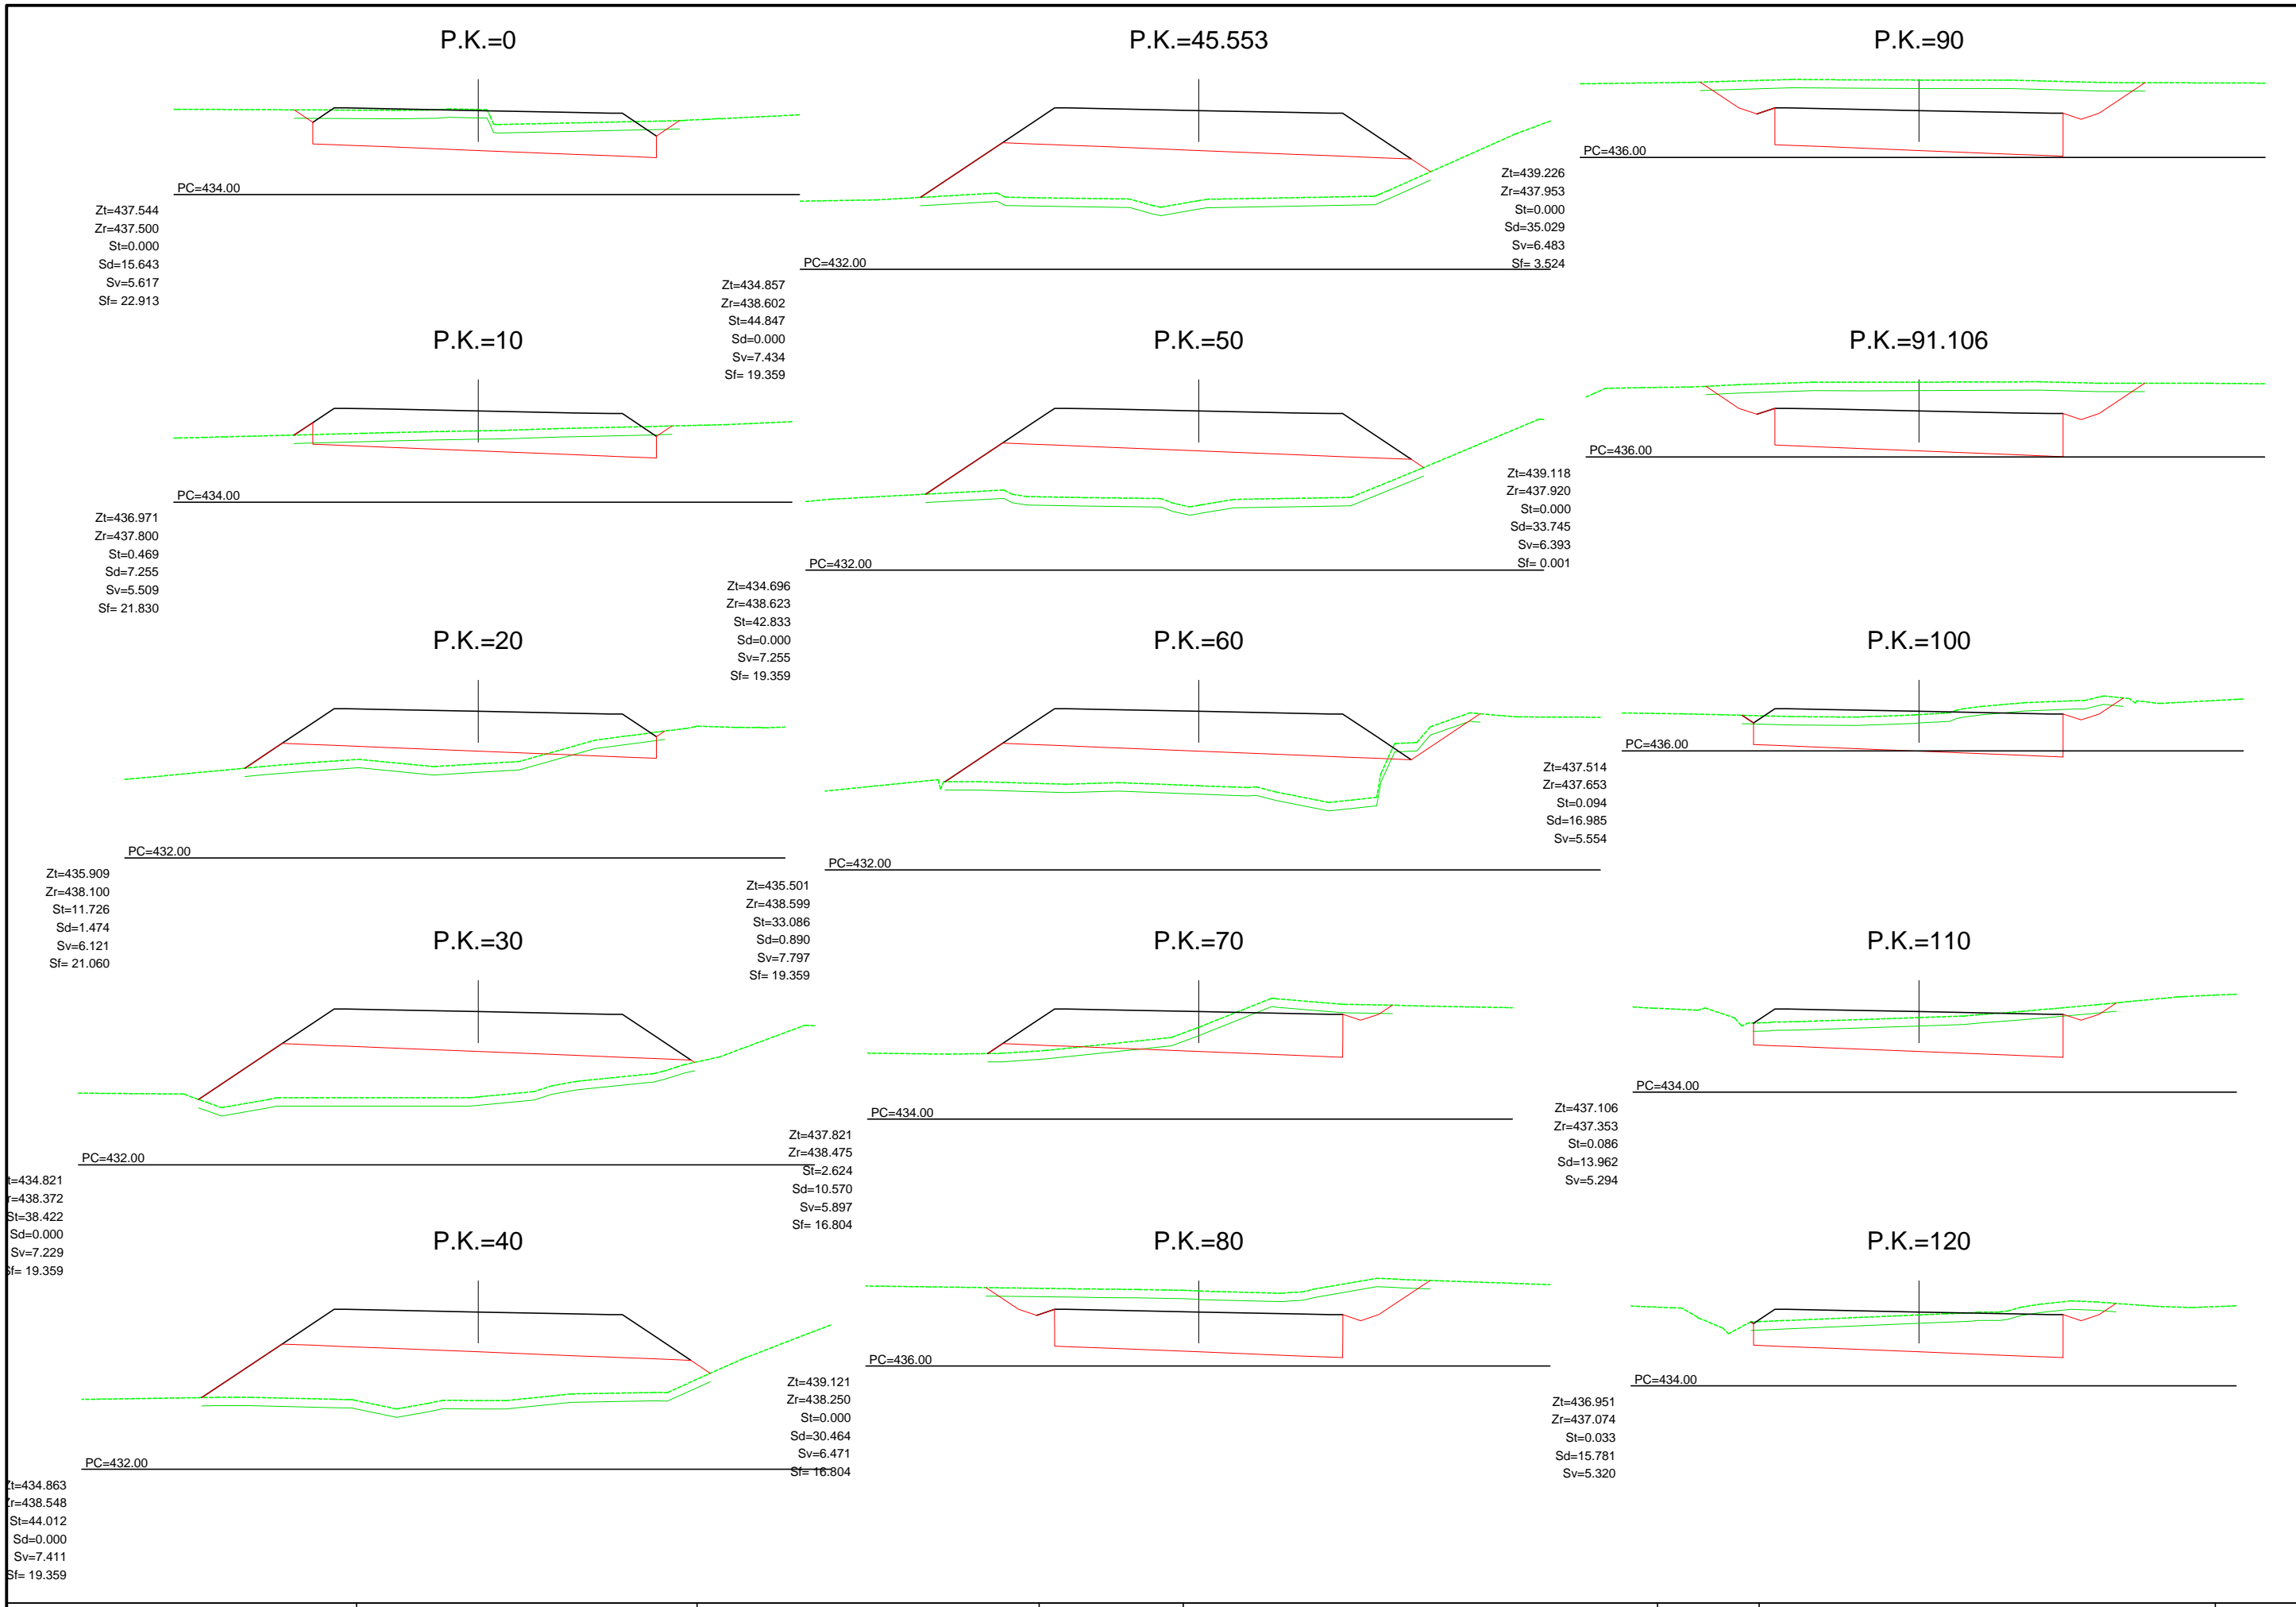









La autenticidad de este documento se puede comprobar con el código 07E6001CAC7500A4G517S012X5 en la web del Ayo, Antequera

INFORMACIÓN IDENTIFICATIVA DEL DOCUMENTO: FECHA DE EMISIÓN: 03/10/2019
 FECHA DE ACTUALIZACIÓN: 03/10/2022
 HORA: 13:59

DOCUMENTO: 20211919157
 FIRMANTE - FECHA




CSV: 07E6001CAC7500A4G517S012X5

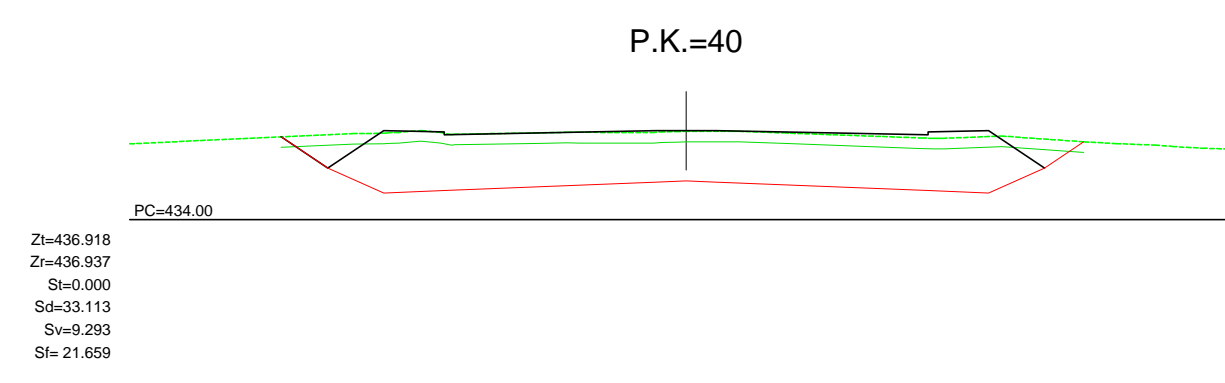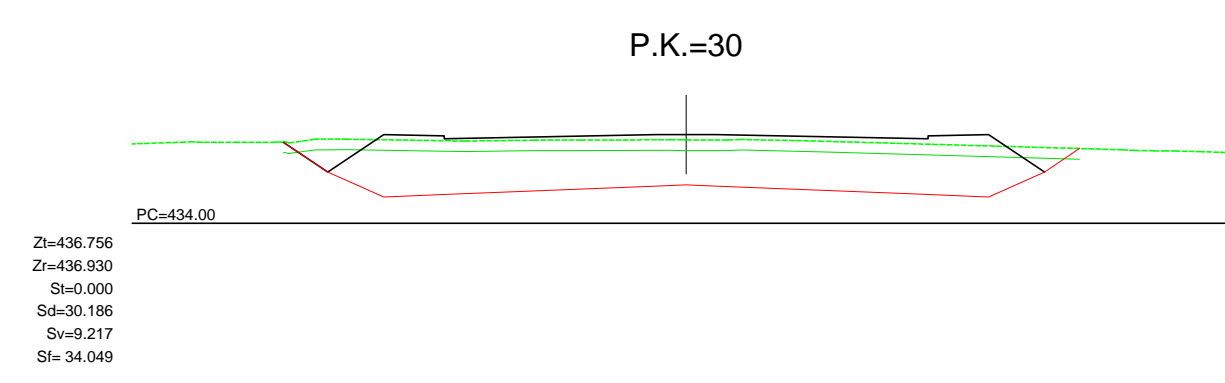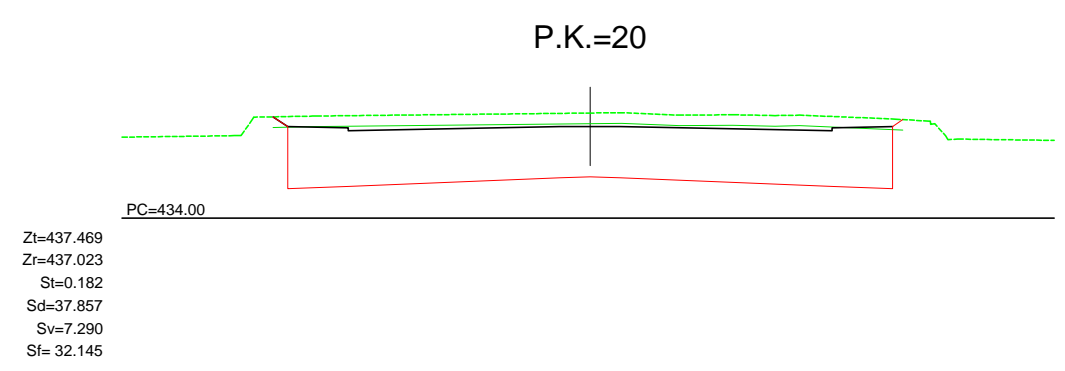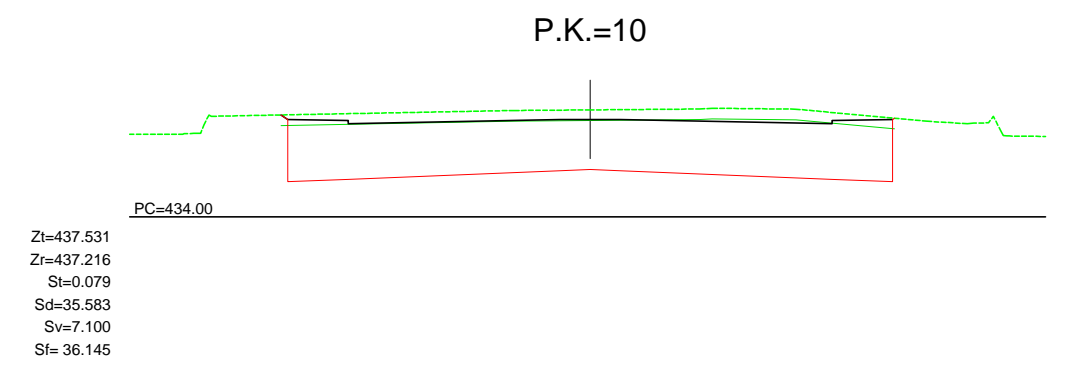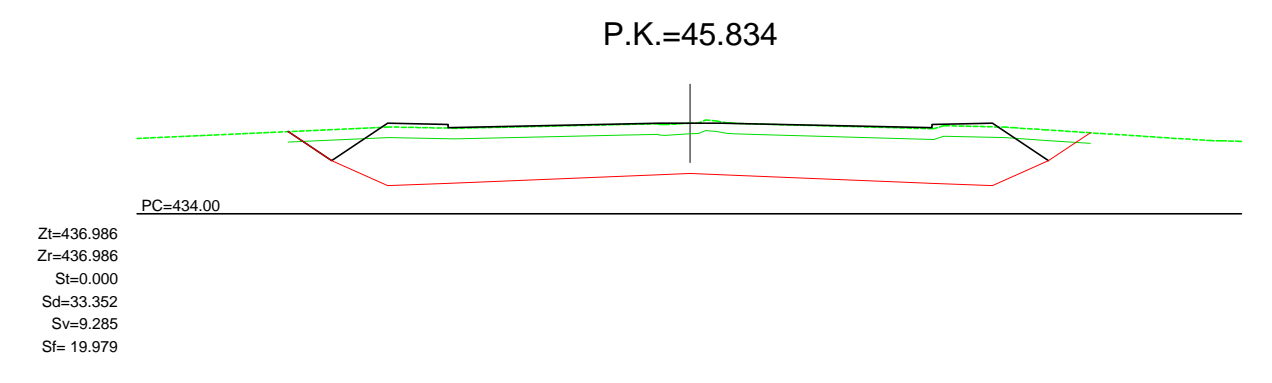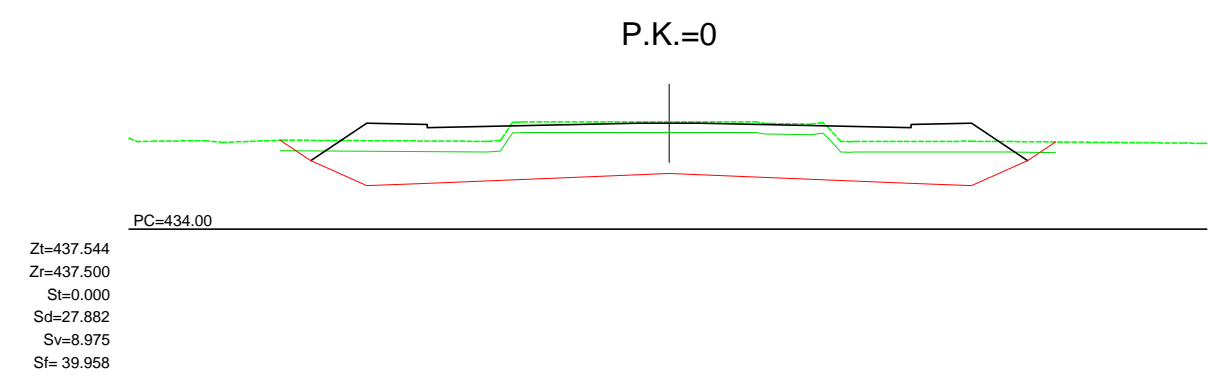





P.K.=0

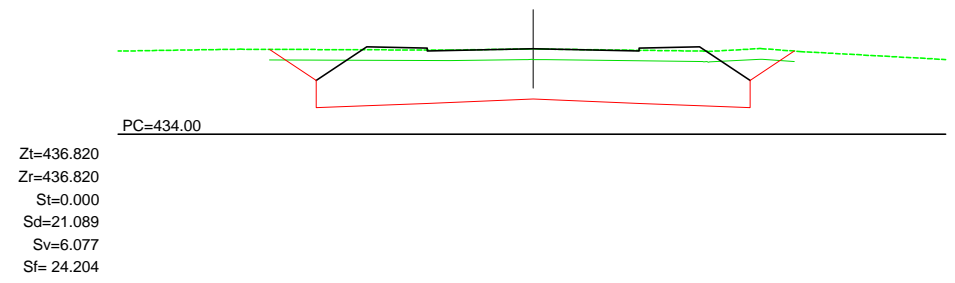


P.K.=30

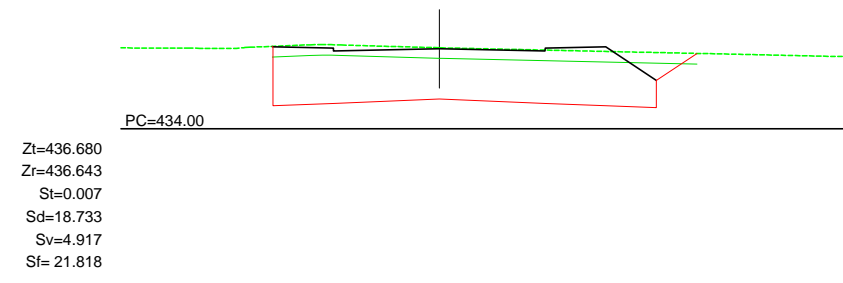


P.K.=9.121

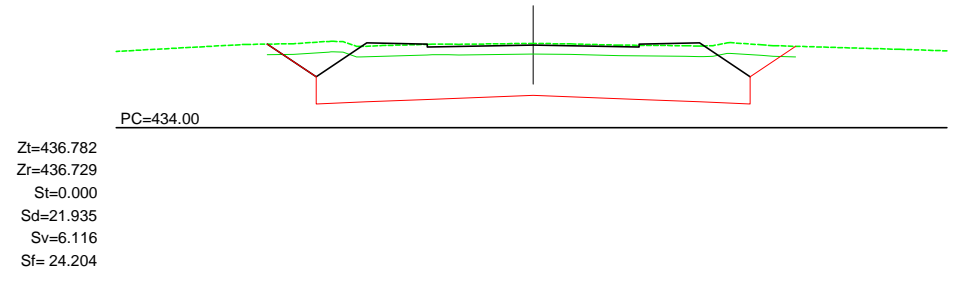


P.K.=40

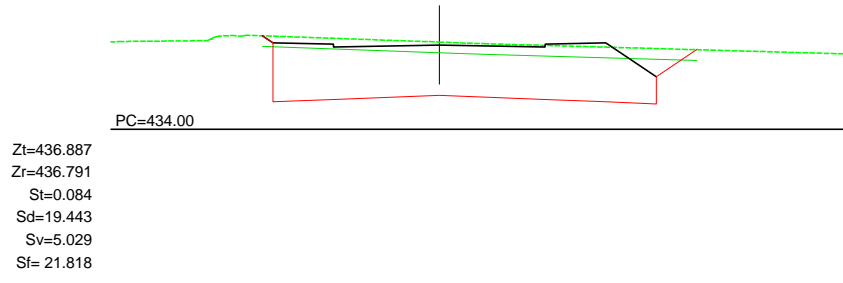


P.K.=10

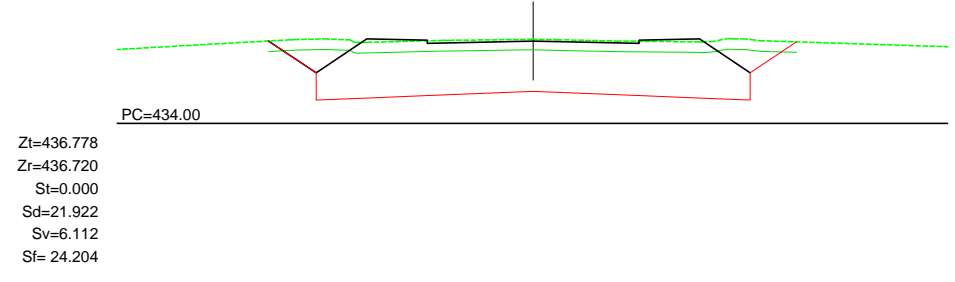

P.K.=40.515

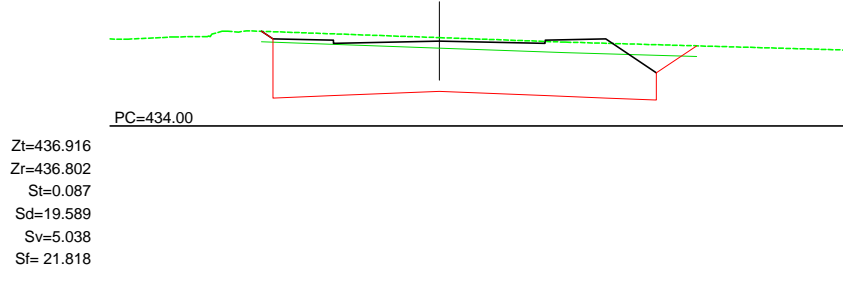

P.K.=20

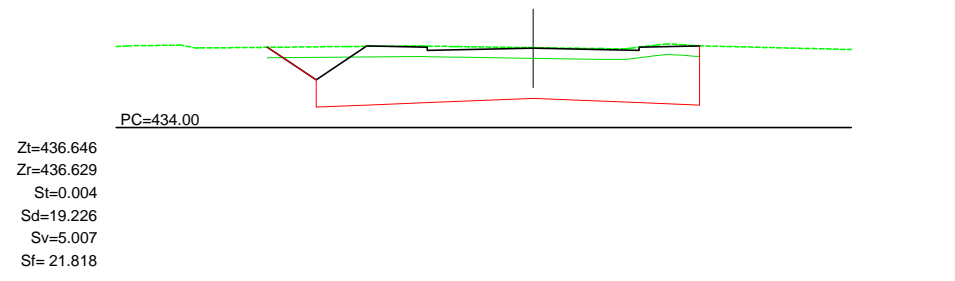

P.K.=24.979

