



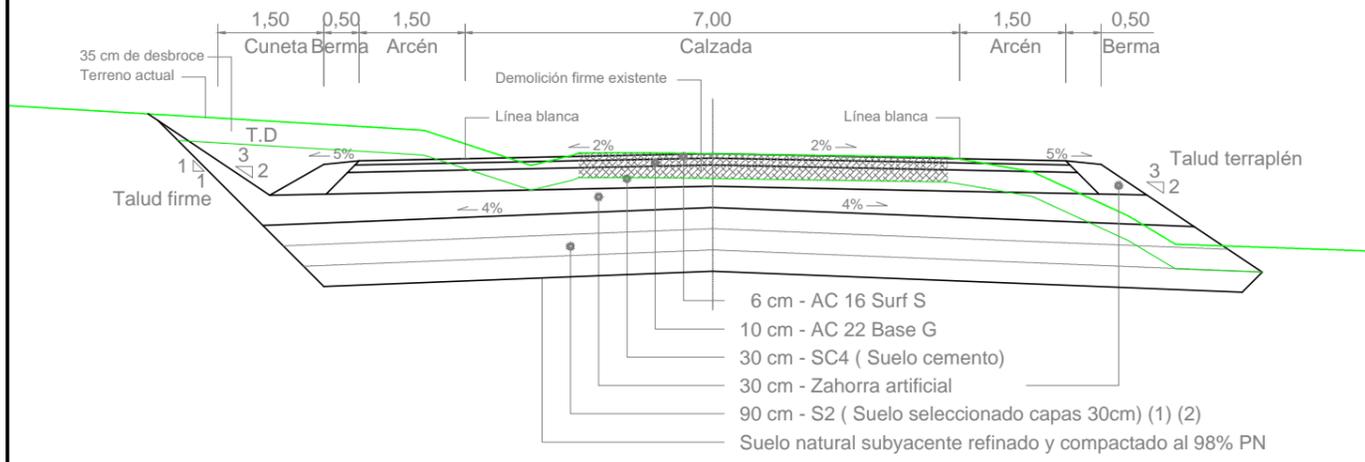


MA-5408 (Ramal a Cartaojal)
 MA-5408 (tramo en recta)
 Desde Pk 0+000 al 1+370

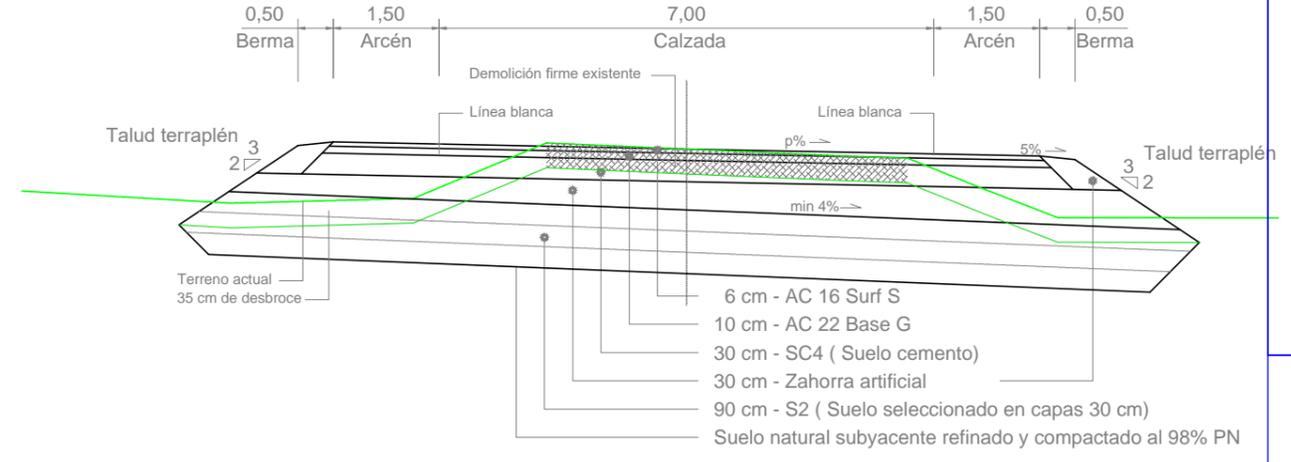


MA-5408 (tramo en curva)
 Desde Pk 0+000 al 1+370



MA-5408 (tramo en recta)
 Desde Pk 1+370 al 1+465

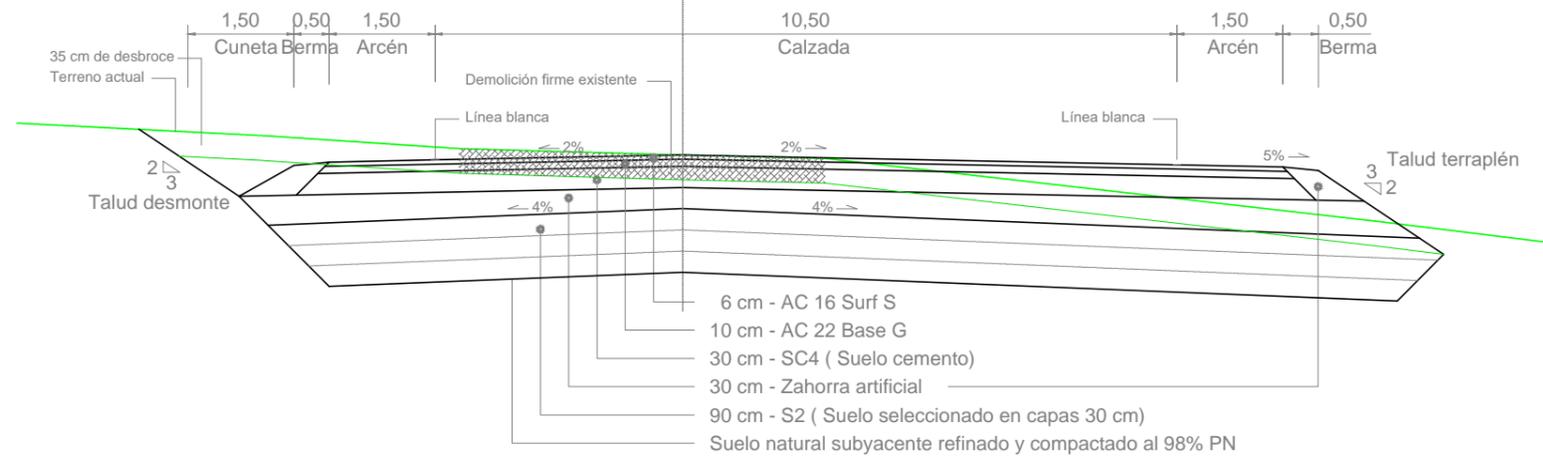


Rotonda 2 . (Vial servicio)

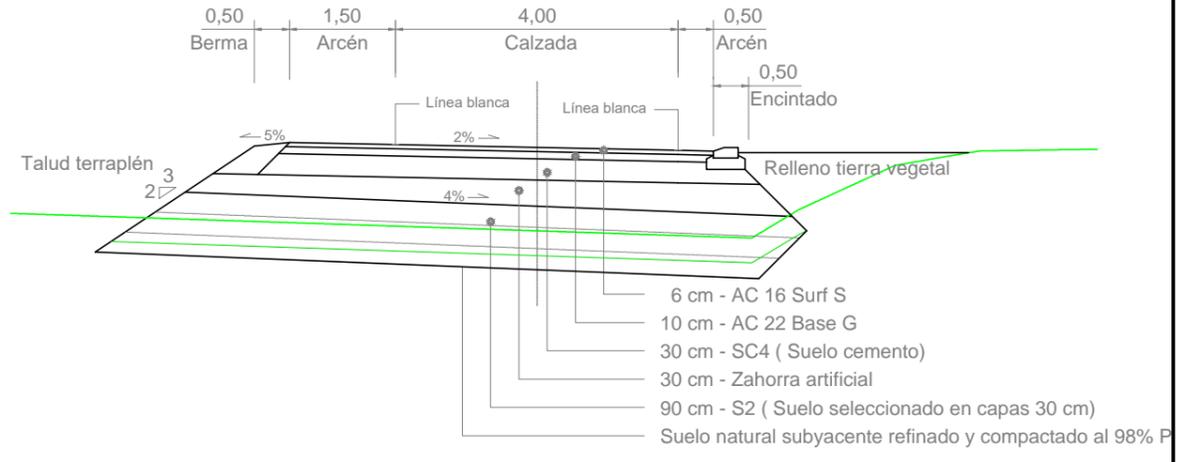





Vial de Servicio

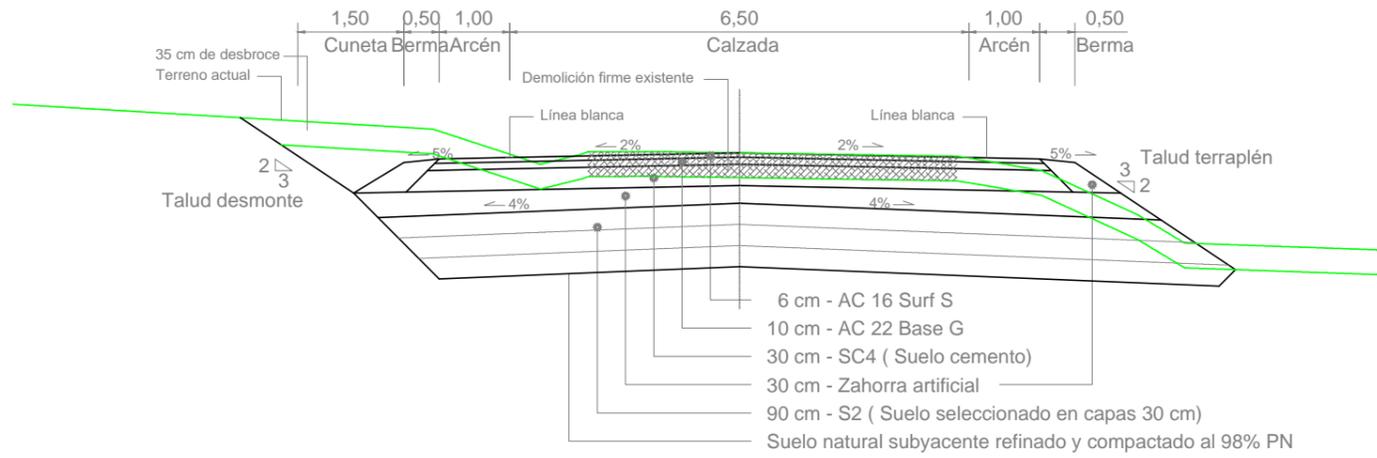

Camino acceso a vivienda

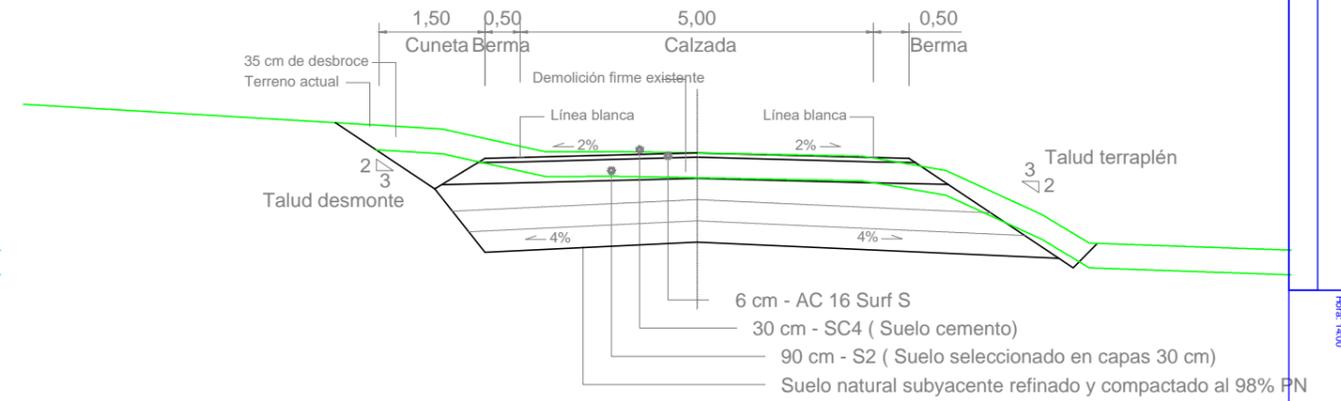

Rotonda Centro logístico

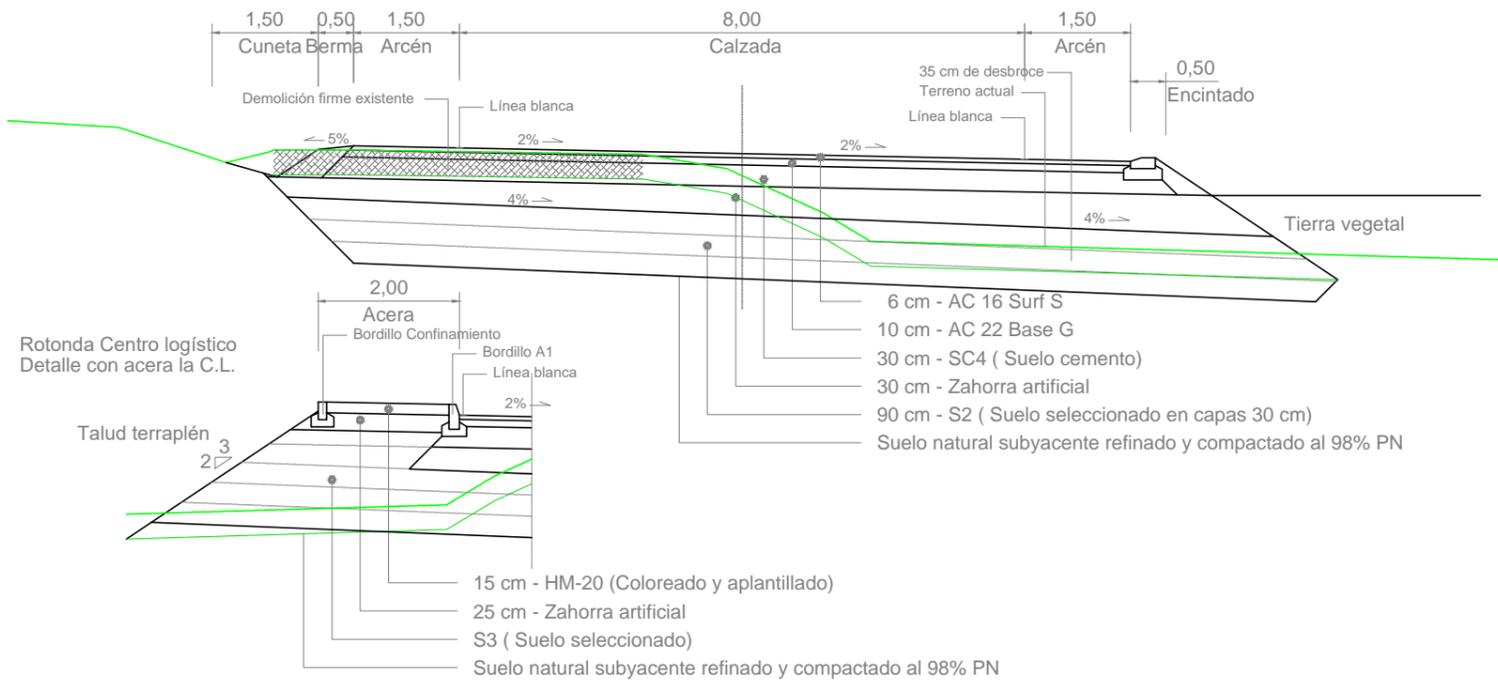

Rotonda Centro logístico
 Detalle con acera la C.L.