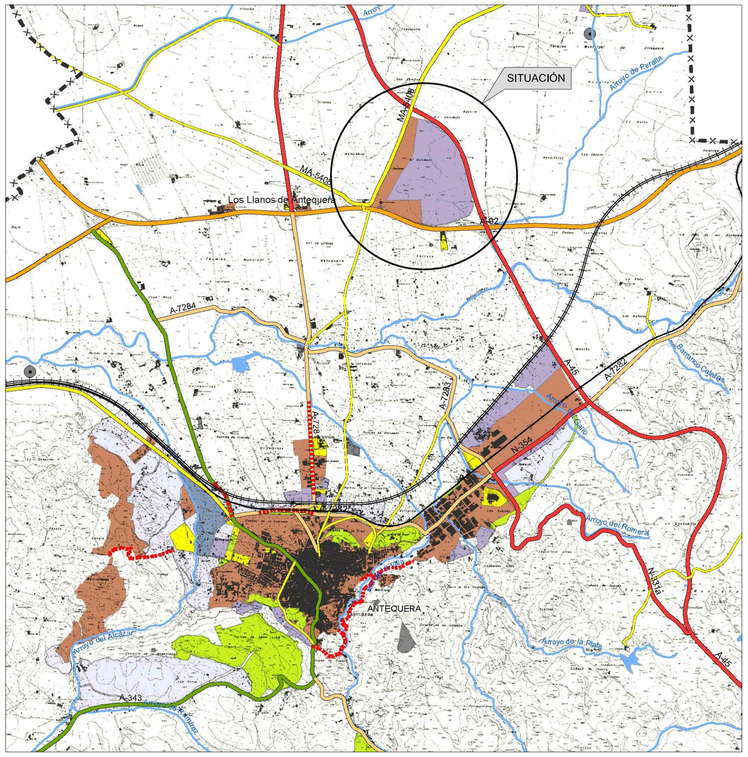

SITUACIÓN GENERAL P.G.O.U.

ESCALA 1/50000

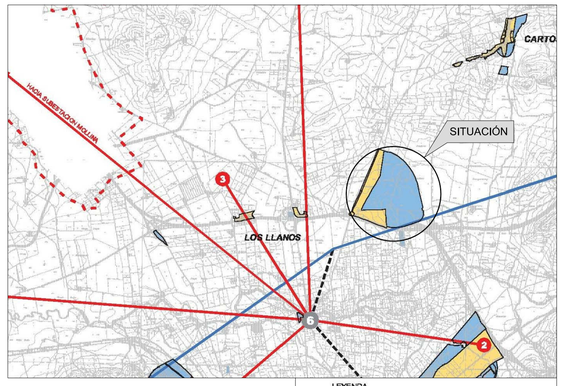

ELECTRICIDAD P.G.O.U.

LEYENDA

- LINEA 400 KV
- LINEA 220 KV TAJO - CAPARACENA
- LINEA NUEVA 66 KV
- ALTERNATIVAS LINEA AEREA NUEVA (220 KV ó 400 KV)
- 1 SUBESTACION GANDIA
- 2 SUBESTACION PARQUE EMPRESARIAL
- 3 SUBESTACION LOS LLANOS
- 4 SUBESTACION AEROPUERTO
- 5 SUBESTACION PUERTO SECO
- 6 SUBESTACION ANTEQUERA AT
- SUELO CRECIMIENTO
- SUELO URBANO

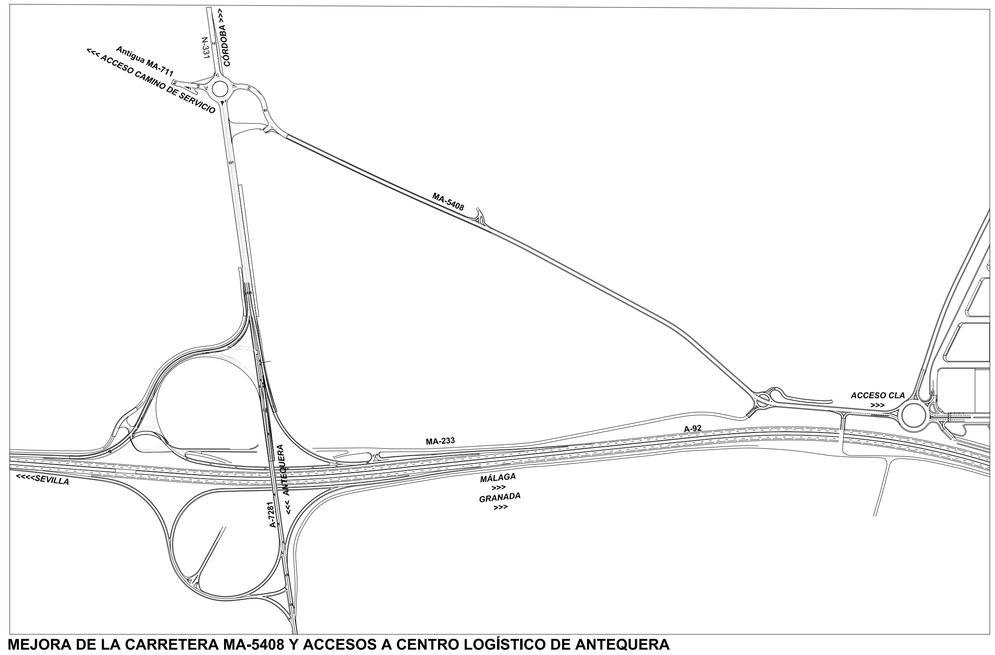

MEJORA DE LA CARRETERA MA-5408 Y ACCESOS A CENTRO LOGÍSTICO DE ANTEQUERA

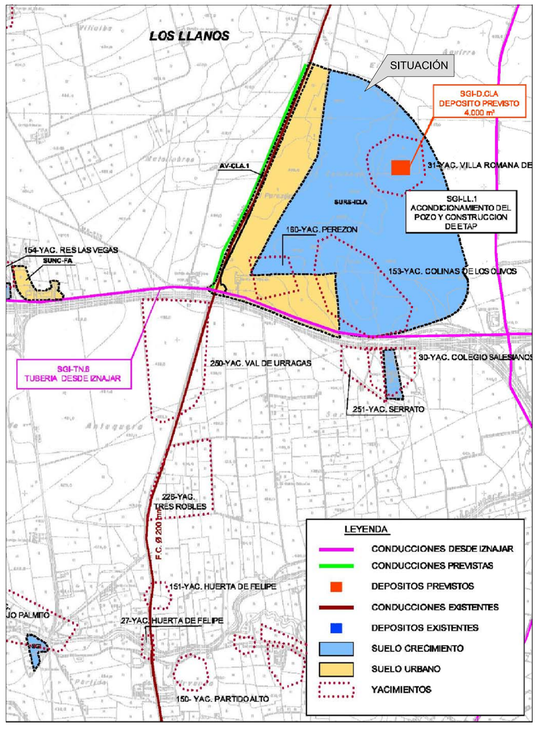

ABASTECIMIENTO DE AGUA P.G.O.U.

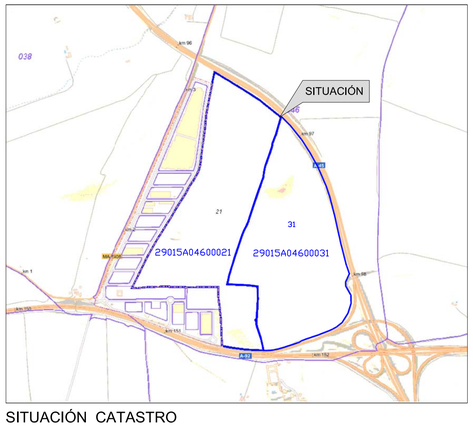

SITUACIÓN CATASTRO

ESCALA 1/20000

SITUACIÓN DE LOS TERRENOS Y VEGETACIÓN (SIGPAC)

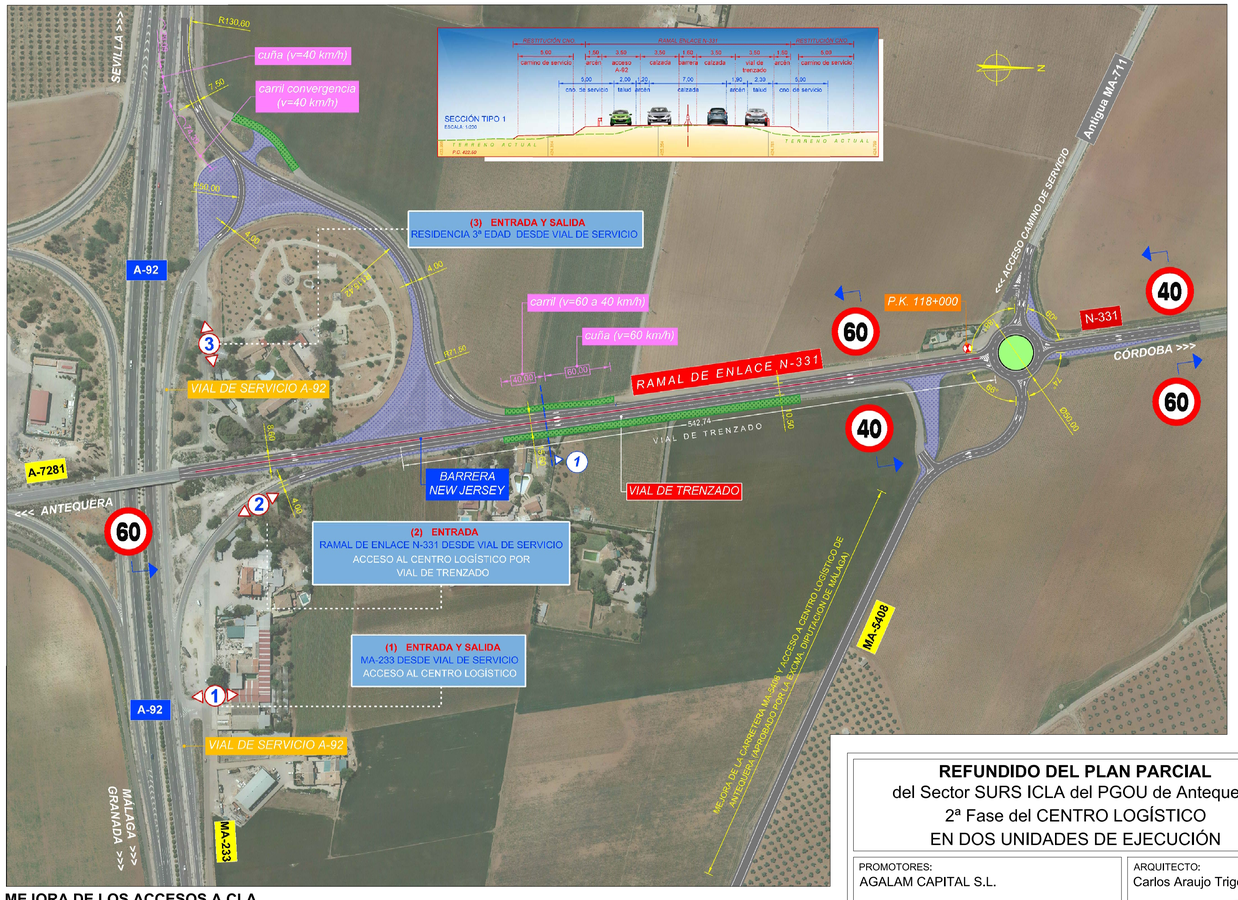

MEJORA DE LOS ACCESOS A CLA

REFUNDIDO DEL PLAN PARCIAL

del Sector SURS ICLA del PGOU de Antequera.
2ª Fase del CENTRO LOGÍSTICO
EN DOS UNIDADES DE EJECUCIÓN

aqp arquitectos

PROMOTORES:
AGALAM CAPITAL S.L.

ARQUITECTO:
Carlos Araujo Trigo

FECHA:
NOVIEMBRE 2021

ESCALA:
1/10000 1/50000

- SITUACIÓN GENERAL P.G.O.U Y CATASTRAL
- INFRAESTRUCTURAS EXISTENTES
- ACCESO A CENTRO LOGÍSTICO DE ANTEQUERA
- SITUACIÓN DE LOS TERRENOS Y VEGETACIÓN

PLANO Nº

SIT 01

SUSTITUYE A PLANOS:

CSV: 07E6001CA75100HSV6K6C9E0
FIRMANTE - FECHA
JUAN MANUEL GUARDIA SOLIS-SECRETARIO - 02/03/2022
serialNumber=S2833002E CN=Sello de tiempo TSR - oficina OU=Secretaría General de Administración Digital O=Secretaría de Estado de Función Pública C=ES - 02/03/2022 13:04:12
07E6001CA75100HSV6K6C9E0
DOCUMENTO FIRMADO ELECTRÓNICAMENTE
Fecha: 02/03/2022
Hora: 13:04
Este documento se puede comprobar con el código en la web del Ayto. Antequera

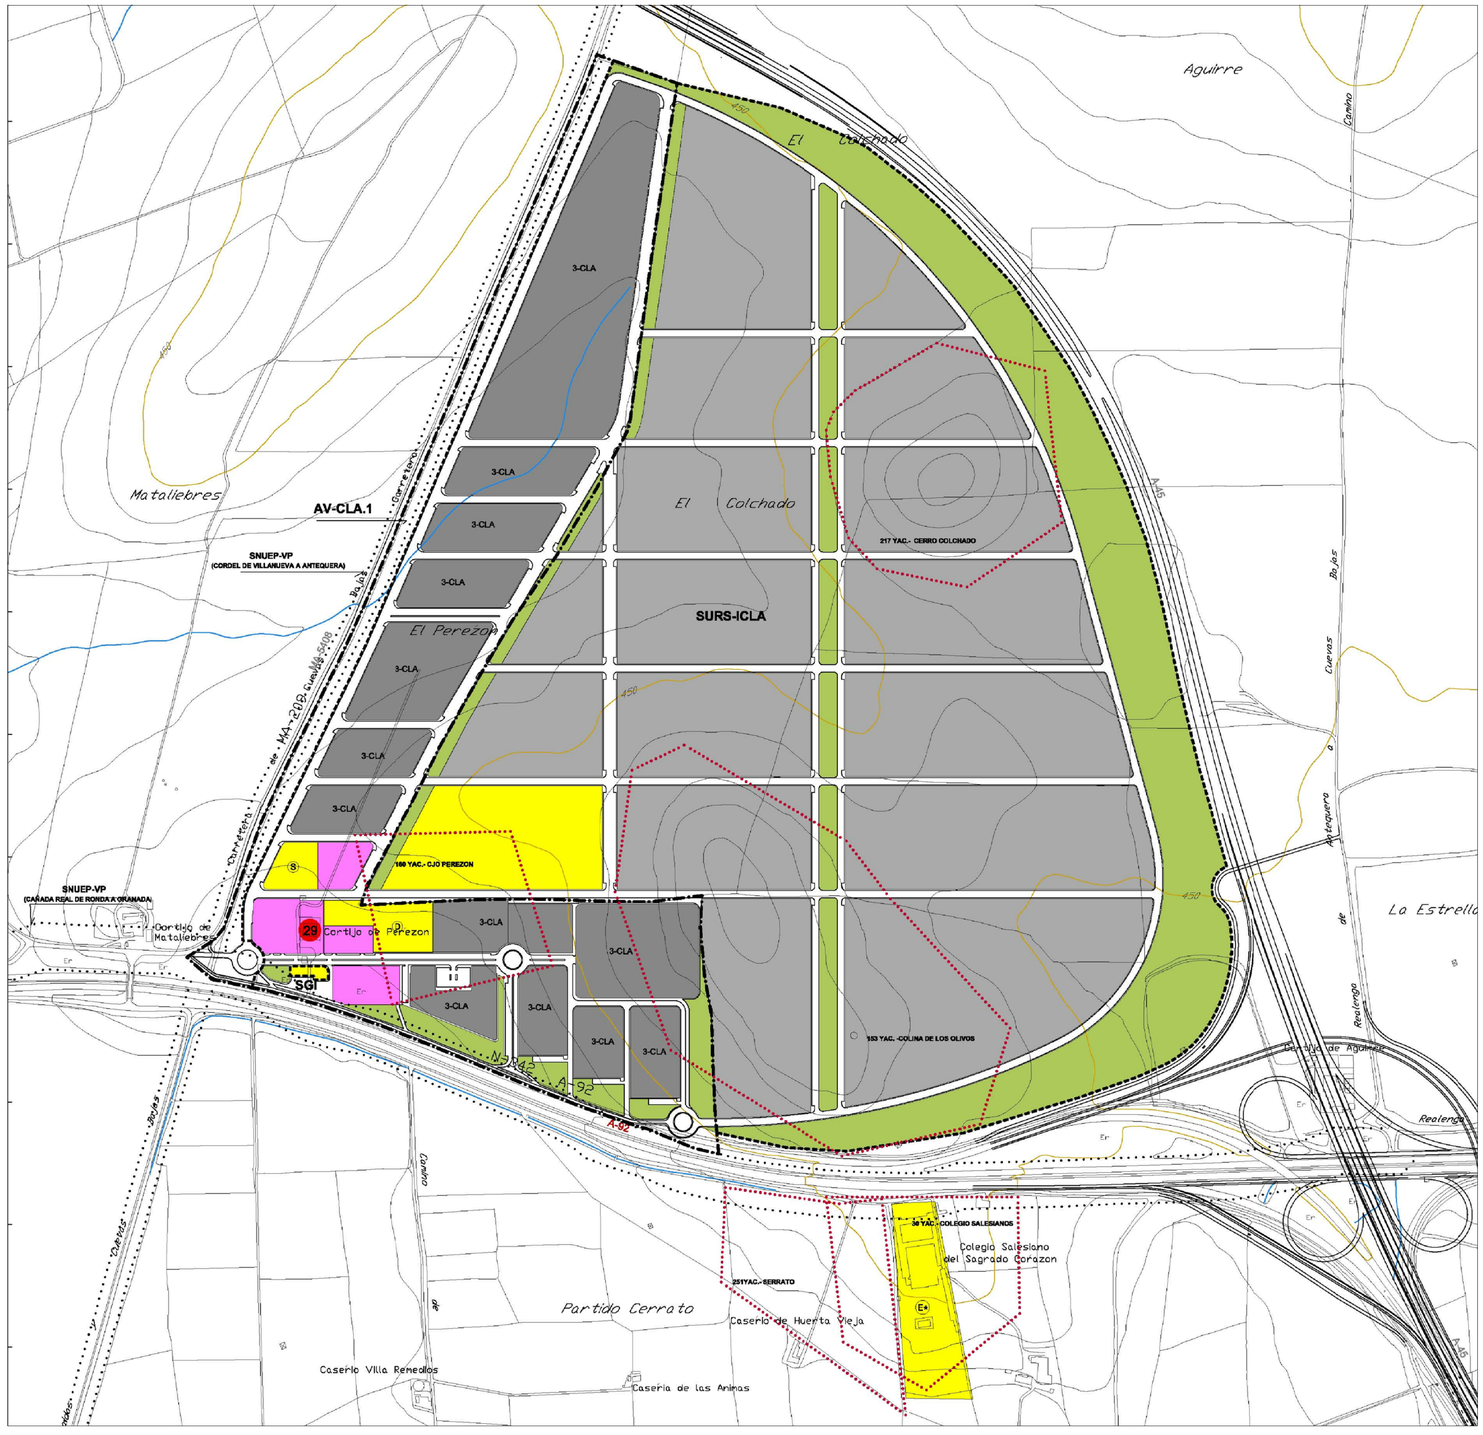

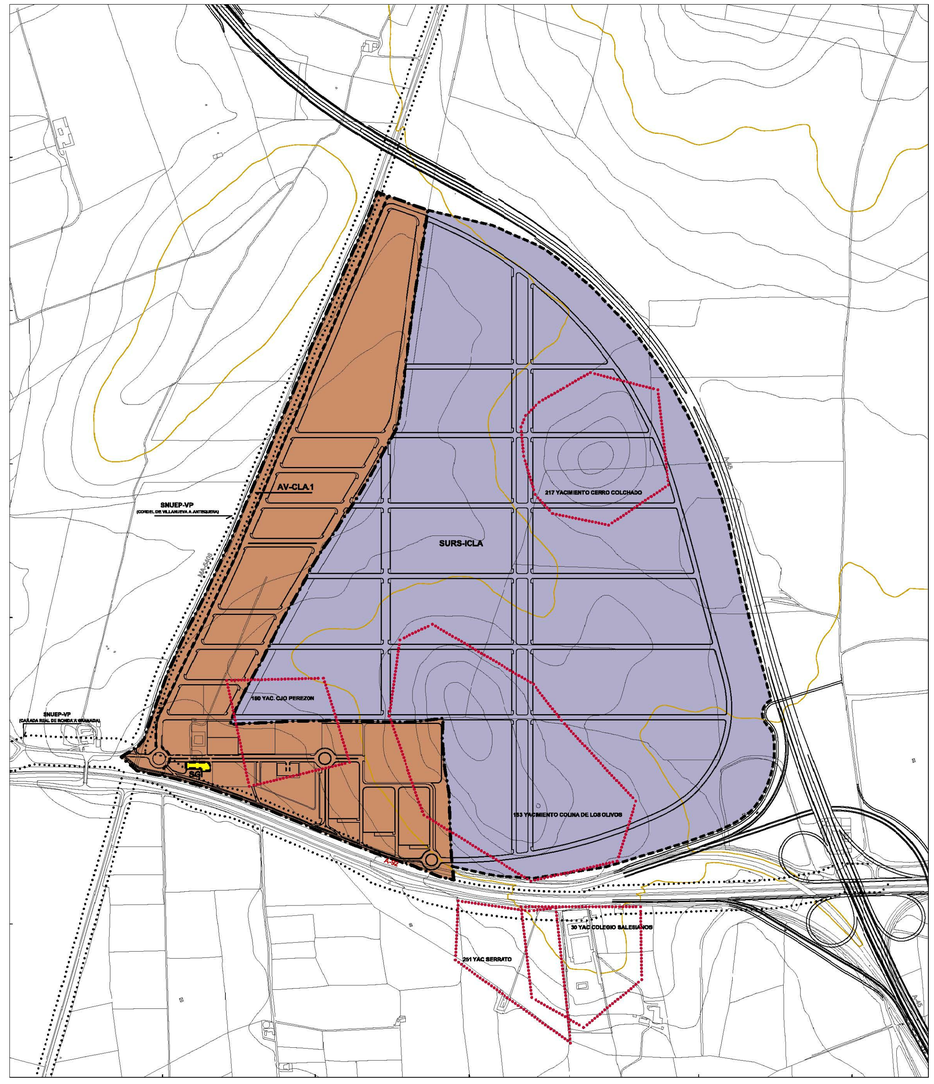

CLASIFICACIÓN Y CATEGORÍAS DEL SUELO.	SISTEMAS GENERALES	LÍMITES
SUELO URBANO SUELO URBANO CONSOLIDADO SUELO URBANO NO CONSOLIDADO (SUNC) **SUELO URBANIZABLE** SUELO URBANIZABLE ORDENADO (SURO) SUELO URBANIZABLE SECTORIZADO (SURS) SUELO URBANIZABLE NO SECTORIZADO(SURNS) **SUELO NO URBANIZABLE** SUELO NO URBANIZABLE	SGEL SISTEMA GENERAL DE ESPACIOS LIBRES SGE SISTEMA GENERAL DE EQUIPAMIENTO E: EDUCATIVO D: DEPORTIVO B: SOCIAL/ MÚLTIPLES C: CEMENTERIO SGI SISTEMA GENERAL DE INFRAESTRUCTURAS TECNICAS SG-RF/G - SG RED FERROVIARIA INTERÉS GENERAL SGF-IG SG RED FERROVIARIA DE INTERÉS GENERAL SGV SISTEMA GENERAL VIARIO A-XXX DOMINIO PÚBLICO VIARIO DE TITULARIDAD AUTONÓMICA SISTEMAS GENERALES VIARIOS DE TITULARIDAD ESTATAL según Ley 28/88, de 29 de Julio, de Carreteras del Estado. SISTEMAS GENERALES VIARIOS DE TITULARIDAD AUTONÓMICA y PROVINCIAL según Ley 8/2001, de 2 de Julio, de Carreteras de Andalucía **ACTUACIÓN VIARIA** AV ACTUACIÓN VIARIA	LÍMITE DE SUELO URBANO LÍMITE ÁMBITOS DE PLANEAMIENTO

CLASIFICACIÓN Y CATEGORIA DEL SUELO PGOU

ESCALA 1/8000

ORDENACIÓN PORMENORIZADA.	ORDENACIÓN ESTRUCTURAL				
SUELO URBANO.	**SUELO URBANO NO CONSOLIDADO**	**SUELO URBANIZABLE**		**SISTEMAS GENERALES**	**LÍMITES**
CALIFICACIONES RESIDENCIAL POPULAR UNIFAMILIAR AISLADA UNIFAMILIAR ADOSADA MANZANA CERRADA ORDENACIÓN ABIERTA CIUDAD JARDIN TERCIARIO NDUSTRIAL Código Subzona de Ordenanza EDIF. PROTEGIDA MEDIO RURAL CORTIJO EL PEREZÓN **DOTACIONES** VIARIO EQUIPAMIENTO E: EDUCATIVO B: SOC/ALIU. MÚLTIPLES D: DEPORTIVO INFRAESTRUCTURAS TÉCNICAS (IT) ESPACIOS LIBRES (SLEL) **DOTACIONES PRIVADOS** DEPORTIVO PRIVADO ESPACIOS LIBRES DOTACIONAL PRIVADO	SUELO URBANO NO CONSOLIDADO	**SUELO URBANIZABLE ORDENADO** SURO SUELO URBANIZABLE ORDENADO **SUELO URBANIZABLE SECTORIZADO** SURS SUELO URBANIZABLE SECTORIZADO USOS GLOBALES RESIDENCIAL INDUSTRIAL TERCIARIO TURÍSTICO	**SUELO URBANIZABLE NO SECTORIZADO** SURNS SUELO URBANIZABLE NO SECTORIZADO USOS GLOBALES RESIDENCIAL INDUSTRIAL/TERCIARIO TURÍSTICO	SGEL SISTEMA GENERAL DE ESPACIOS LIBRES SGE SISTEMA GENERAL DE EQUIPAMIENTO E: EDUCATIVO D: DEPORTIVO B: SOC/ALIU. MÚLTIPLES C: CEMENTERIO SGI SISTEMA GENERAL DE INFRAESTRUCTURAS TECNICAS SG-RF/G - SG RED FERROVIARIA INTERÉS GENERAL SGF-IG SG RED FERROVIARIA DE INTERÉS GENERAL SGV SISTEMA GENERAL VIARIO A-XXX DOMINIO PÚBLICO VIARIO DE TITULARIDAD AUTONÓMICA SISTEMAS GENERALES VIARIOS DE TITULARIDAD ESTATAL según Ley 28/88, de 29 de Julio, de Carreteras del Estado. SISTEMAS GENERALES VIARIOS DE TITULARIDAD AUTONÓMICA y PROVINCIAL según Ley 8/2001, de 2 de Julio, de Carreteras de Andalucía **ACTUACIÓN VIARIA** AV ACTUACIÓN VIARIA	LÍMITE DE SUELO URBANO LÍMITE ÁMBITOS DE PLANEAMIENTO SNUEP-VP/ VÍAS PECUARIAS YACIMIENTOS ARQUEOLÓGICOS

CLASIFICACIÓN USOS Y SISTEMAS PGOU

ESCALA 1/5000

REFUNDIDO DEL PLAN PARCIAL
del Sector SURS ICLA del PGOU de Antequera.
2ª Fase del CENTRO LOGÍSTICO
EN DOS UNIDADES DE EJECUCIÓN

aqp arquitectos

PROMOTORES:
AGALAM CAPITAL S.L.

ARQUITECTO:
Carlos Araujo Trigo

FECHA:
NOVIEMBRE 2021

ESCALA:
1/8000 1/5000

- SITUACIÓN P.G.O.U
CLASIFICACIÓN USOS Y SISTEMAS
CLASIFICACIÓN Y CATEGORIA DEL SUELO PGOU

PLANO Nº
SIT
02

SUSTITUYE A PLANOS:

CSV: 07E6001CA751006V6SK0C3E0
Un documento firmado de este documento se puede comprobar con el código 07E6001CA751006V6SK0C3E0 en la web del Ayto. Antequera
FIRMANTE - FECHA
JUAN MANUEL GUARDIA SOLIS-SECRETARIO - 02/03/2022
serialNumber=S2833002E,CN=Sello de Aemet TSB - difirma,OU=Secretaría General de Administración Digital,O=Secretaría de Estado de Función Pública,C=ES - 02/03/2022 13:04:12
INFORMACIÓN DEPOSITADA POR ACUERDO DE FECHA DE DE DICIEMBRE DE 2021
DOCUMENTO FIRMADO
Fecha: 02/03/2022
Hora: 13:04