Colonia de Sta. Ana

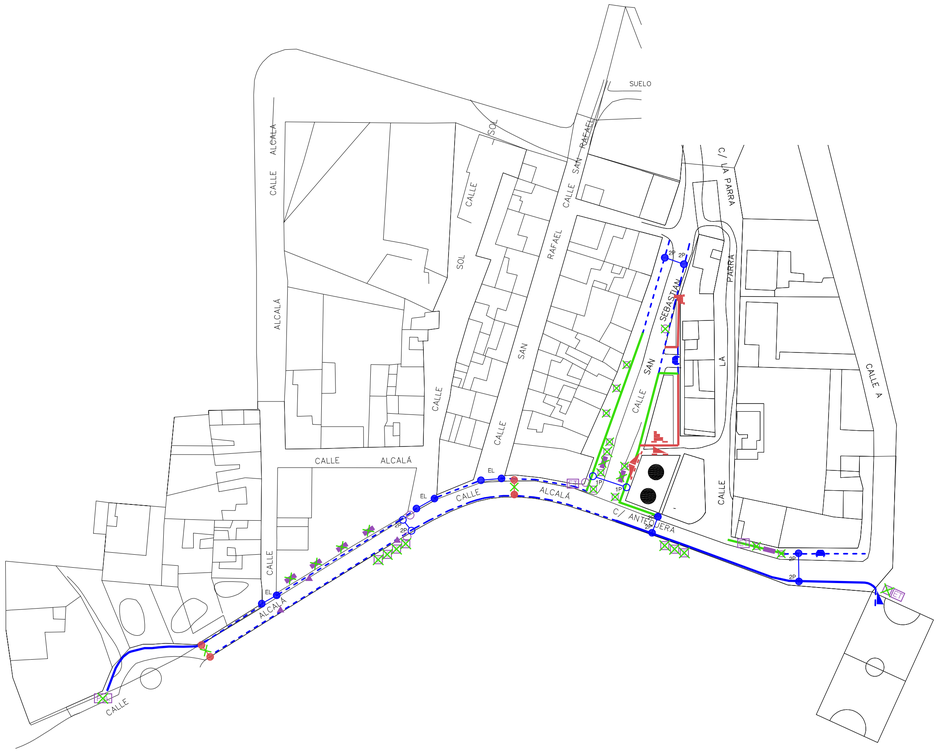

Los Llanos de Antequera

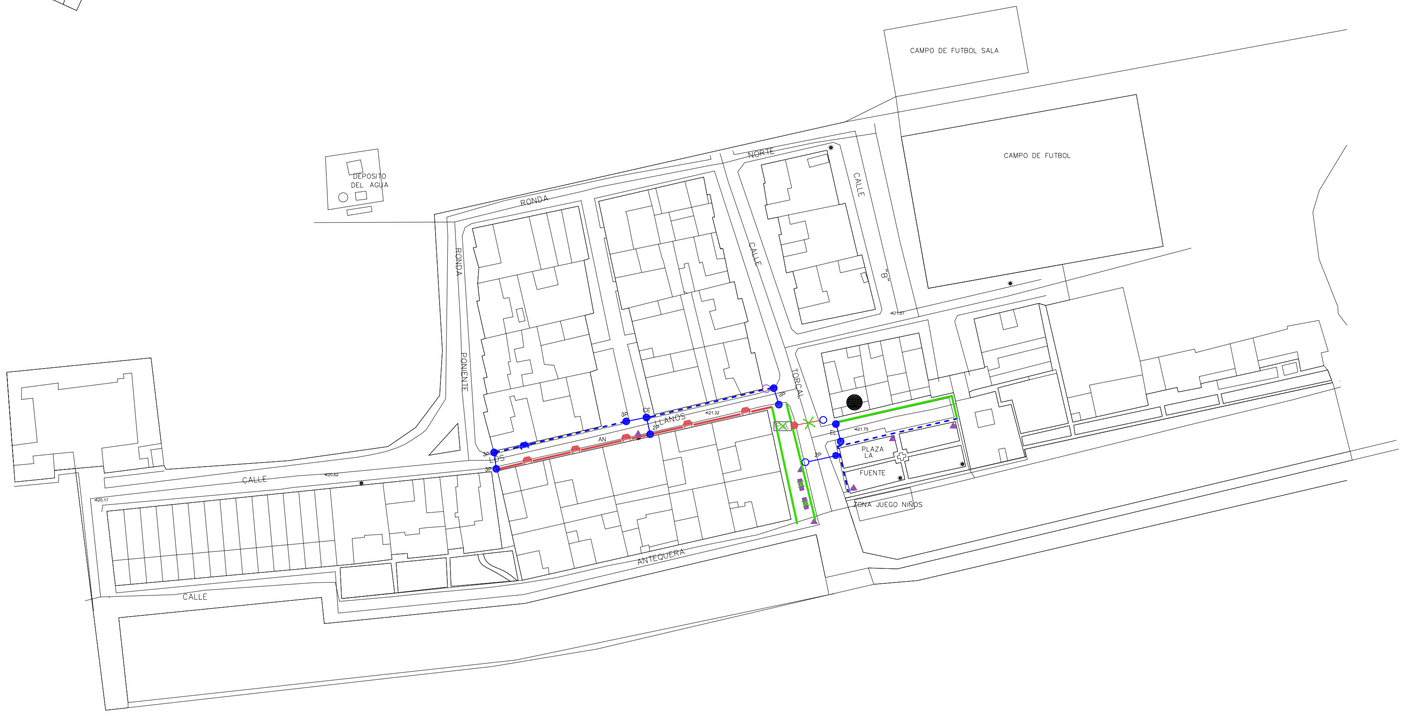

ITINERARIOS (Rgto. art. 15, Orden VIV561/2010 art. 5,46)

- Accesible existente
- Construcción y/o modificación de acera accesible
- Ampliación de ancho acera accesible
- Creación de plataforma única
- Creación de rampa para eliminar desnivel aislado
- Modificación y/o anulación de carril-bici

VADOS (Rgto. art. 16,17, Orden VIV 561/2010 art. 13,19,20,21,22,45,46)

Peatonal
- Accesible existente
- Modificación de vado existente
- Construcción vado accesible

Vehículos
- Reparación y/o modificación de vado vehículo

Isleta
- Modificación isleta

3P Tres planos
2P Dos planos o rebajado
1P Un plano
CE Cruce en esquina
EL Elevado
1P Un plano
RE Rebajado

CAMBIOS DE NIVEL (Rgto. art. 22,23, Orden VIV 561/2010 art. 14,15,30,46)

- Escalera: Ejecución y/o modificación de nueva escalera accesible
- Rampa: Ejecución y/o modificación de nueva rampa accesible
- Barandillas: Colocación de barandillas o pasamanos accesibles

MOBILIARIO

- Modificación y/o eliminación puntual de mobiliario

- Bolardo
- Elementos disuasorios aparc.
- Jardinera
- Elementos altura < 2,20 m
- Banco
- Semáforo
- Señales
- Farola
- Arbol
- Alcorque
- Rejilla

Otros:

- Kiosko
- Contenedor
- Máquina expendedora
- Cabina telefónica
- Papelera
- Buzón
- Fuente bebedera
- Elemento Técnico
- Poste publicitario

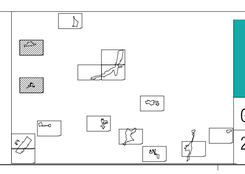

PLAN DE ACCESIBILIDAD DEL MUNICIPIO DE ANTEQUERA

(NOVIEMBRE 2013)

Ayuntamiento de Antequera

EQUIPO REDACTOR: ARQUITECTO: Dª. Mª. Isabel Ruiz de Almirón Jiménez, Dª. Mª. Del Mar Ruiz de Almirón Jiménez, Dª. Mª. Del Carmen Ruiz de Almirón Jiménez. MANUEL CAMPOS ALCALA

GRUPO 2: PLAN DE ACTUACIÓN EN VÍAS Y ESPACIOS PÚBLICOS

2.2 PROPUESTAS EN ITIN. PREF. - Colonia de Sta. Ana y Los Llanos

Fecha: Noviembre 2013

Escala: 1:1000

PLANO UR-P-22