




Puerto El Barco

H-69

Cartaojal

PLAN DE ACCESIBILIDAD DEL MUNICIPIO DE ANTEQUERA (NOVIEMBRE 2013)

GRUPO 2: PLAN DE ACTUACIÓN EN VÍAS Y ESPACIOS PÚBLICOS
2.2 PROPUESTAS EN ITIN. PREF. - Cartaojal y Puerto El Barco

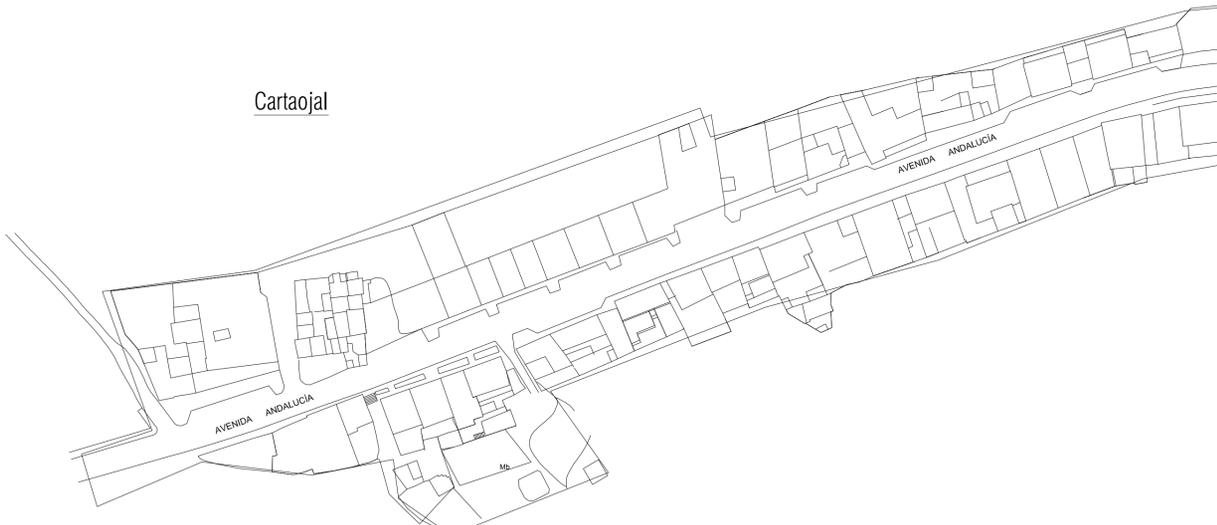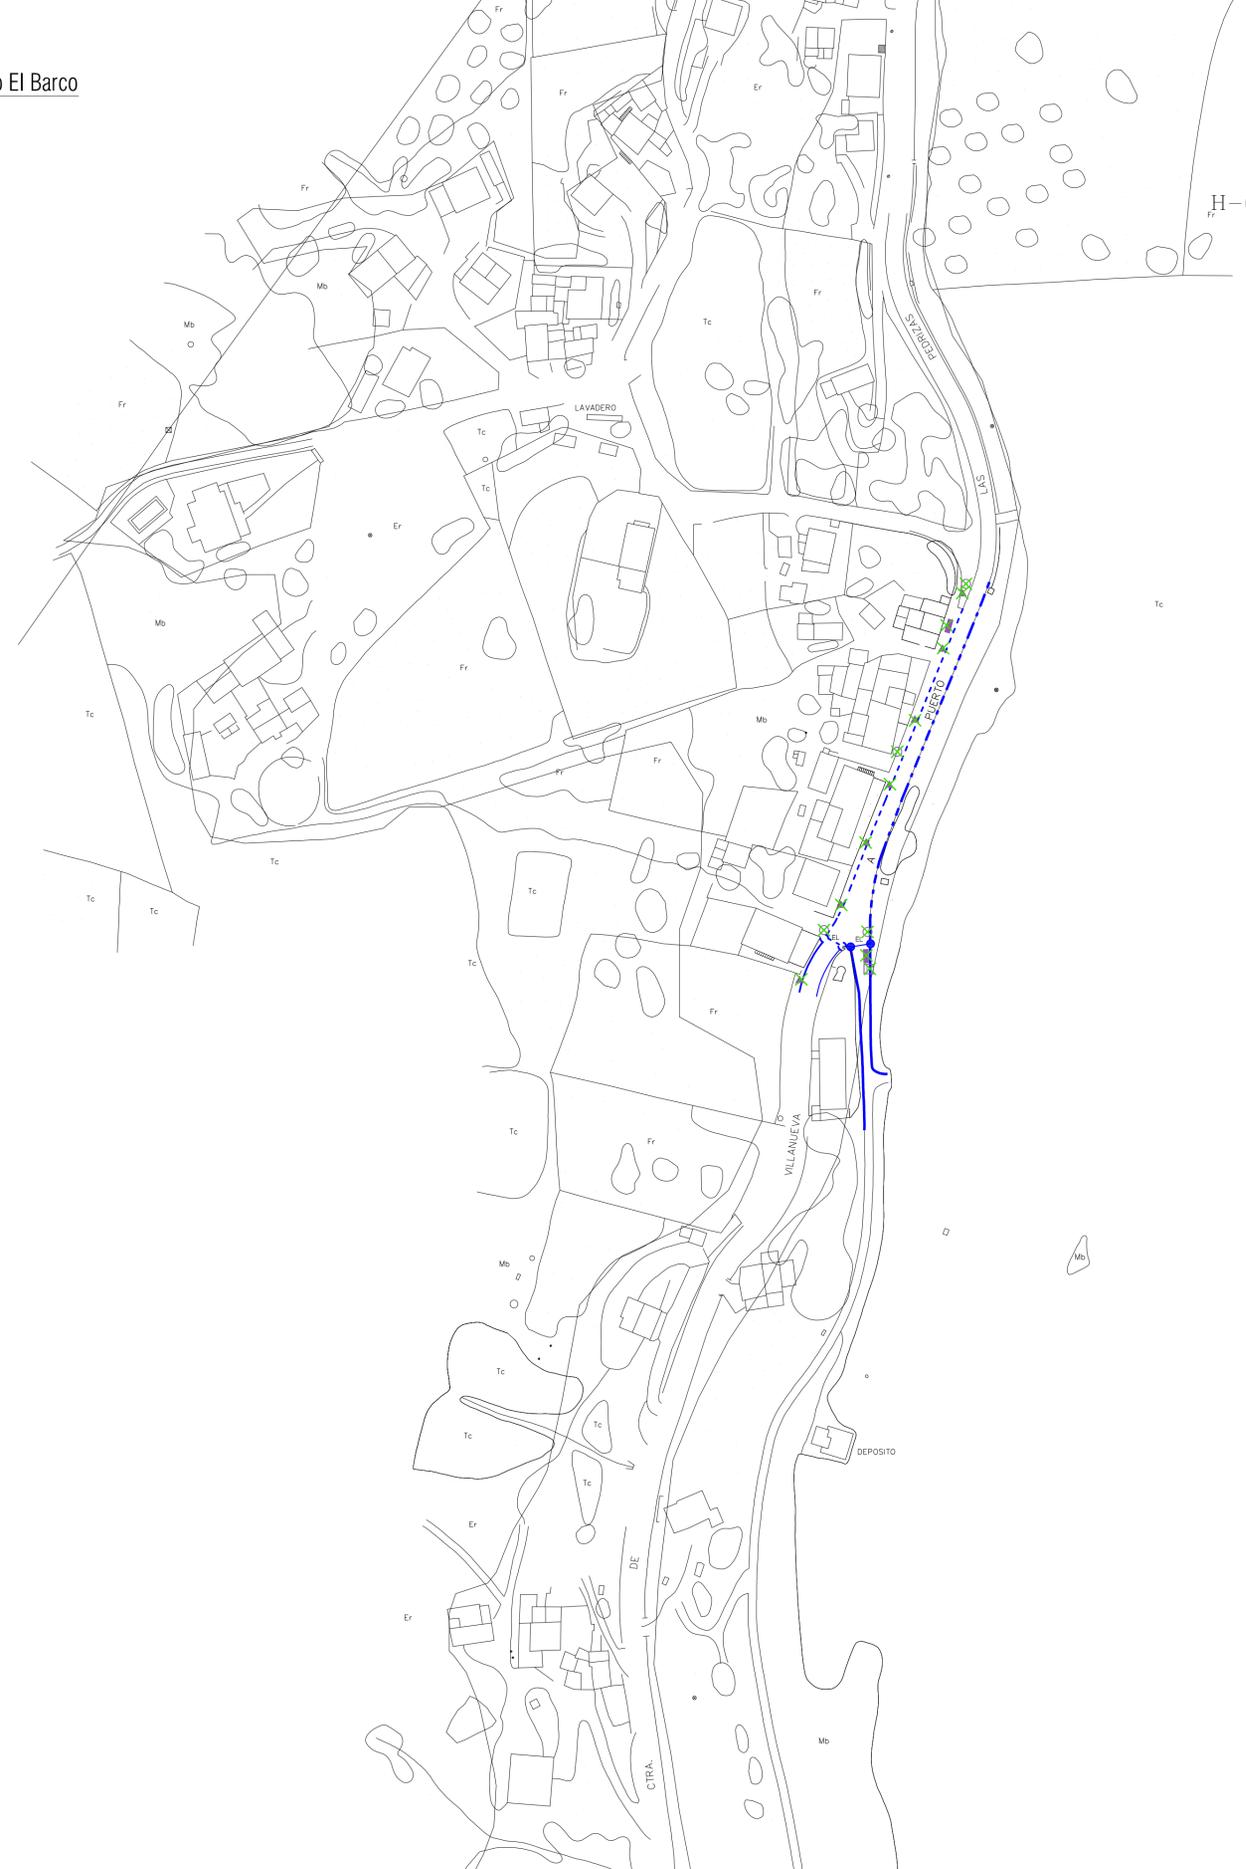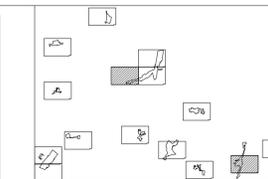

ITINERARIOS (Rgto. art. 15, Orden VV/561/2010 art. 5.46)	VADOS (Rgto. art. 16.17, Orden VV/561/2010 art. 13.19.20.21.22.45.46)	CAMBIOS DE NIVEL (Rgto. art. 22.23, Orden VV/561/2010 art. 14.15.30.46)	MOBILIARIO
<ul style="list-style-type: none"> Accesible existente Construcción y/o modificación de acera accesible Ampliación de ancho acera accesible Creación de plataforma única Creación de rampa para eliminar desnivel aislado Modificación y/o anulación de carril-bici 	<p>Pedonal</p> <ul style="list-style-type: none"> Accesible existente Modificación de vado existente Construcción vado accesible <p>Vehículos</p> <ul style="list-style-type: none"> Reparación y/o modificación de vado vehículo <p>Isleta</p> <ul style="list-style-type: none"> Modificación isleta 	<p>Escalera</p> <ul style="list-style-type: none"> Ejecución y/o modificación de nueva escalera accesible <p>Rampa</p> <ul style="list-style-type: none"> Ejecución y/o modificación de nueva rampa accesible <p>Barandillas</p> <ul style="list-style-type: none"> Colocación de barandillas o pasamanos accesibles 	<ul style="list-style-type: none"> Modificación y/o eliminación puntual de mobiliario Bolardo Elementos disuasorios aparc. Jardínere Elementos altura < 2,20 m Banco Semáforo Señales Farola Arbol Alarque Rejilla

Otros:

- Kiosko
- Contenedor
- Máquina expendedora
- Cabina telefónica
- Papelera
- Buzón
- Fuente bebedera
- Elemento táctico
- Poste publicitario