


La Joya

Los Nogales

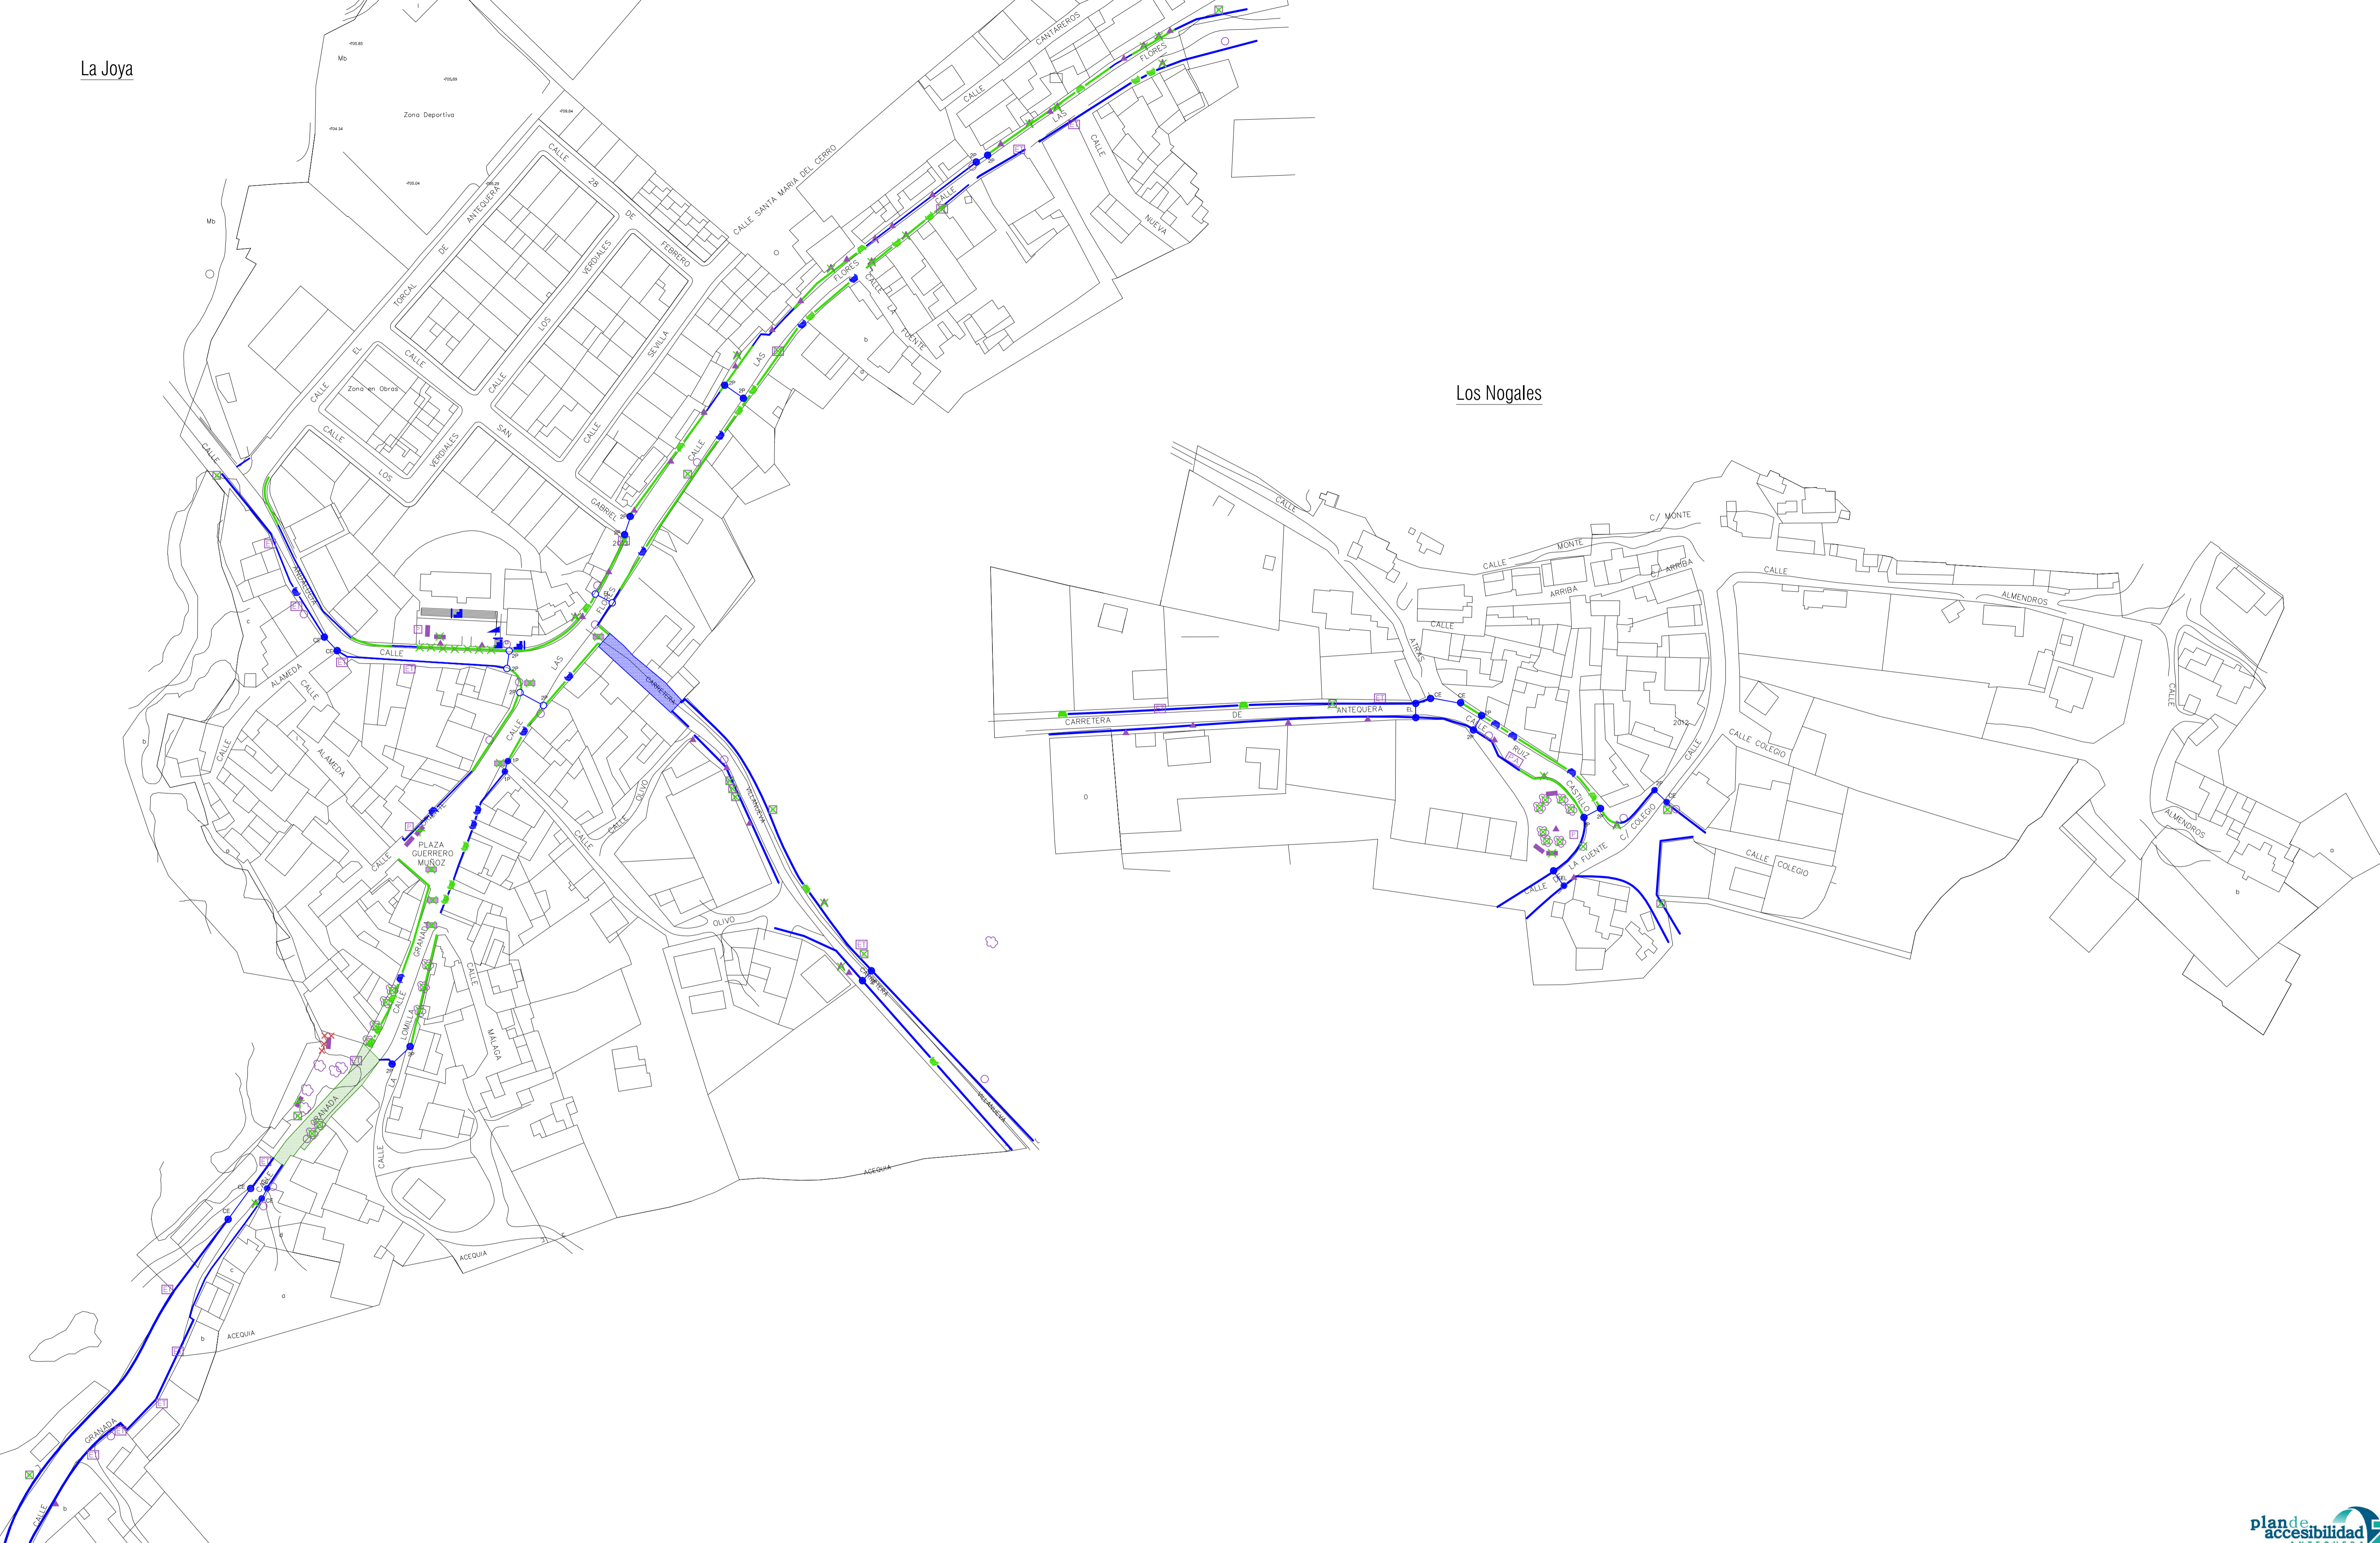

<p>ITINERARIOS (Rtgo. art. 15, Orden VM/561/2010 art. 5.46)</p> <ul style="list-style-type: none"> — Accesible existente — Construcción y/o modificación de acera accesible — Ampliación de ancho acera accesible Creación de plataforma única ▲ Creación de rampa para eliminar desnivel aislado ● Modificación y/o anulación de cambi-bici 	<p>VADOS (Rtgo. art. 16.17, Orden VM/561/2010 art. 13.19.20.21.22.45.46)</p> <p>Pedatonal</p> <ul style="list-style-type: none"> ● Accesible existente ○ Modificación de vado existente ● Construcción vado accesible <p>Vehículos</p> <ul style="list-style-type: none"> — Reparación y/o modificación de vado vehículo <p>Isleta</p> <ul style="list-style-type: none"> ▲ Modificación isleta <p><small>SP Tres planos SP Dos planos o rebajado SP Un plano CE Quebr en esquina EL Elevado</small></p> <p><small>IP Un plano ME Rebajado</small></p>	<p>CAMBIOS DE NIVEL (Rtgo. art. 22.23, Orden VM/561/2010 art. 14.15.30.46)</p> <p>Escalera</p> <ul style="list-style-type: none"> ▲ Ejecución y/o modificación de nueva escalera accesible <p>Rampa</p> <ul style="list-style-type: none"> ▲ Ejecución y/o modificación de nueva rampa accesible <p>Barandillas</p> <ul style="list-style-type: none"> — Colocación de barandillas o pasamanos accesibles 	<p>MOBILIARIO</p> <ul style="list-style-type: none"> x Modificación y/o eliminación puntual de mobiliario 	<ul style="list-style-type: none"> x Bolardo x Elementos disuasorios aparc. x Jardín x Elementos altura < 2.20 m x Banco x Semicírculo x Señales x Farola x Arbol x Alotraje x Rejilla 	<p>Otros:</p> <ul style="list-style-type: none"> x Kiosko x Contenedor x Máquina expendedora x Cabina telefónica x Papelera x Buzón x Fuente bebedera x Elemento Técnico x Poste publicitario 		<div style="text-align: center;"> <p>PLAN DE ACCESIBILIDAD DEL MUNICIPIO DE ANTEQUERA (NOVIEMBRE 2013)</p> <p>GRUPO 2: PLAN DE ACTUACIÓN EN VÍAS Y ESPACIOS PÚBLICOS</p> <p>2.2 PROPUESTAS EN ITIN. PREF. - La Joya y Los Nogales</p> </div> <div style="display: flex; justify-content: space-between; font-size: small;"> <div> <p>Fecha: Noviembre 2013</p> <p>Escala: 1:1000</p> </div> <div style="text-align: right;"> <p>PLANO UR-P-27</p> </div> </div>
--	--	--	--	---	--	--	---