




NIVEL DE ACCESO - PLANTA BAJA

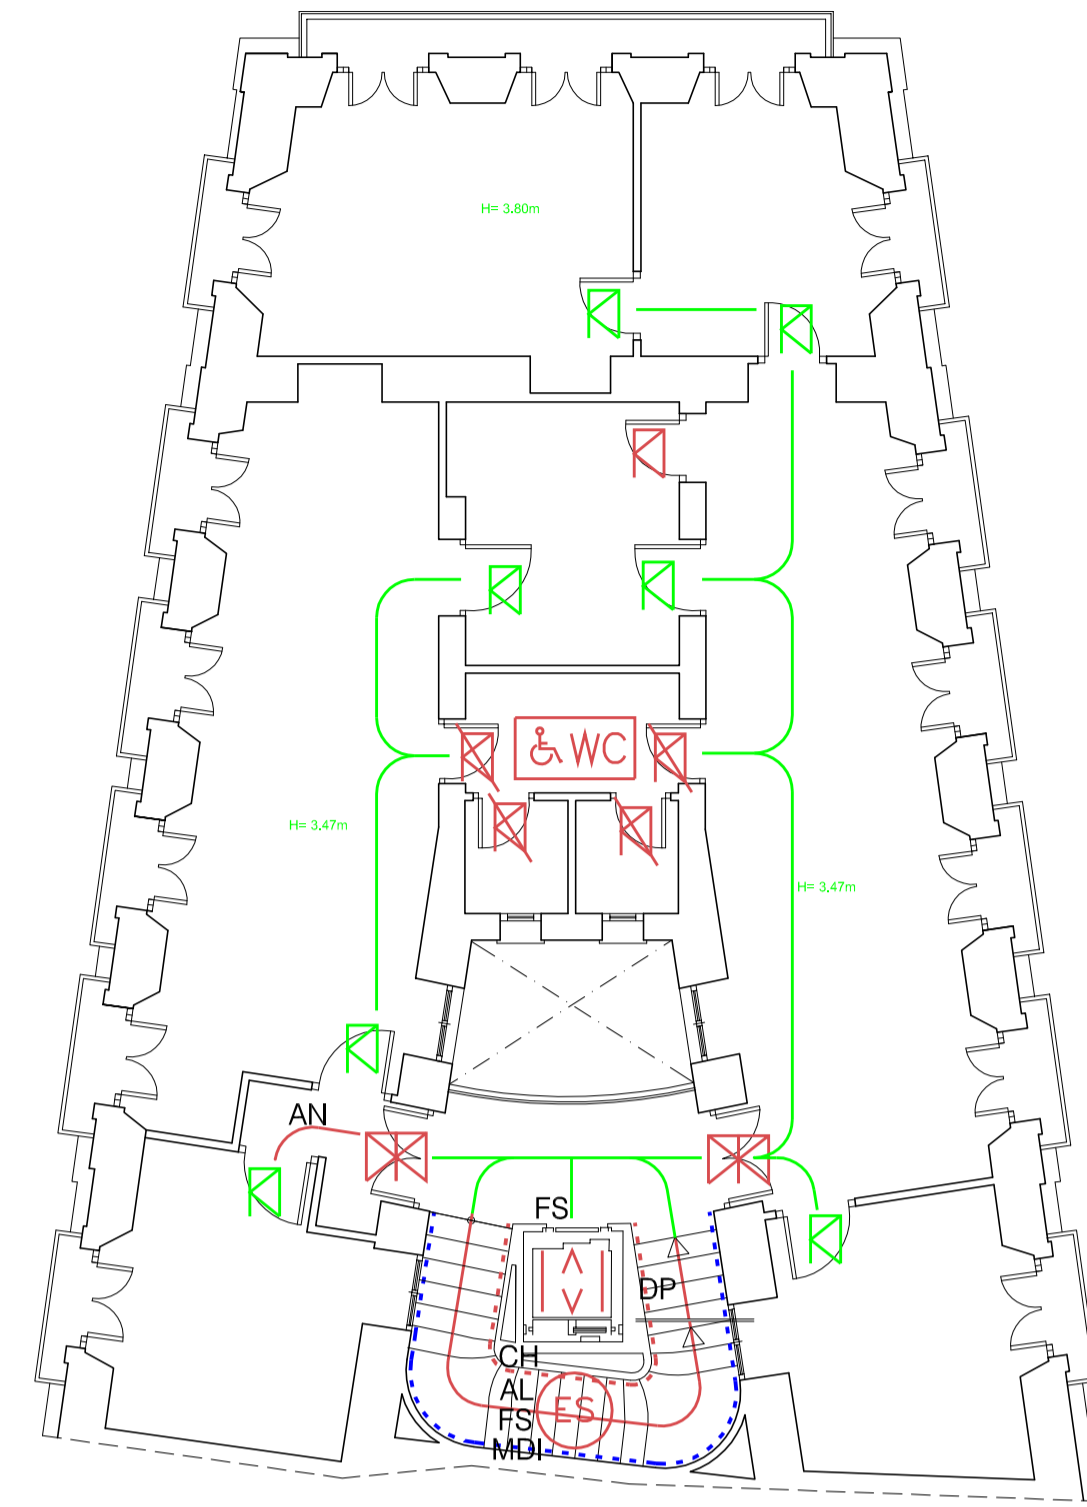

PLANTA PRIMERA

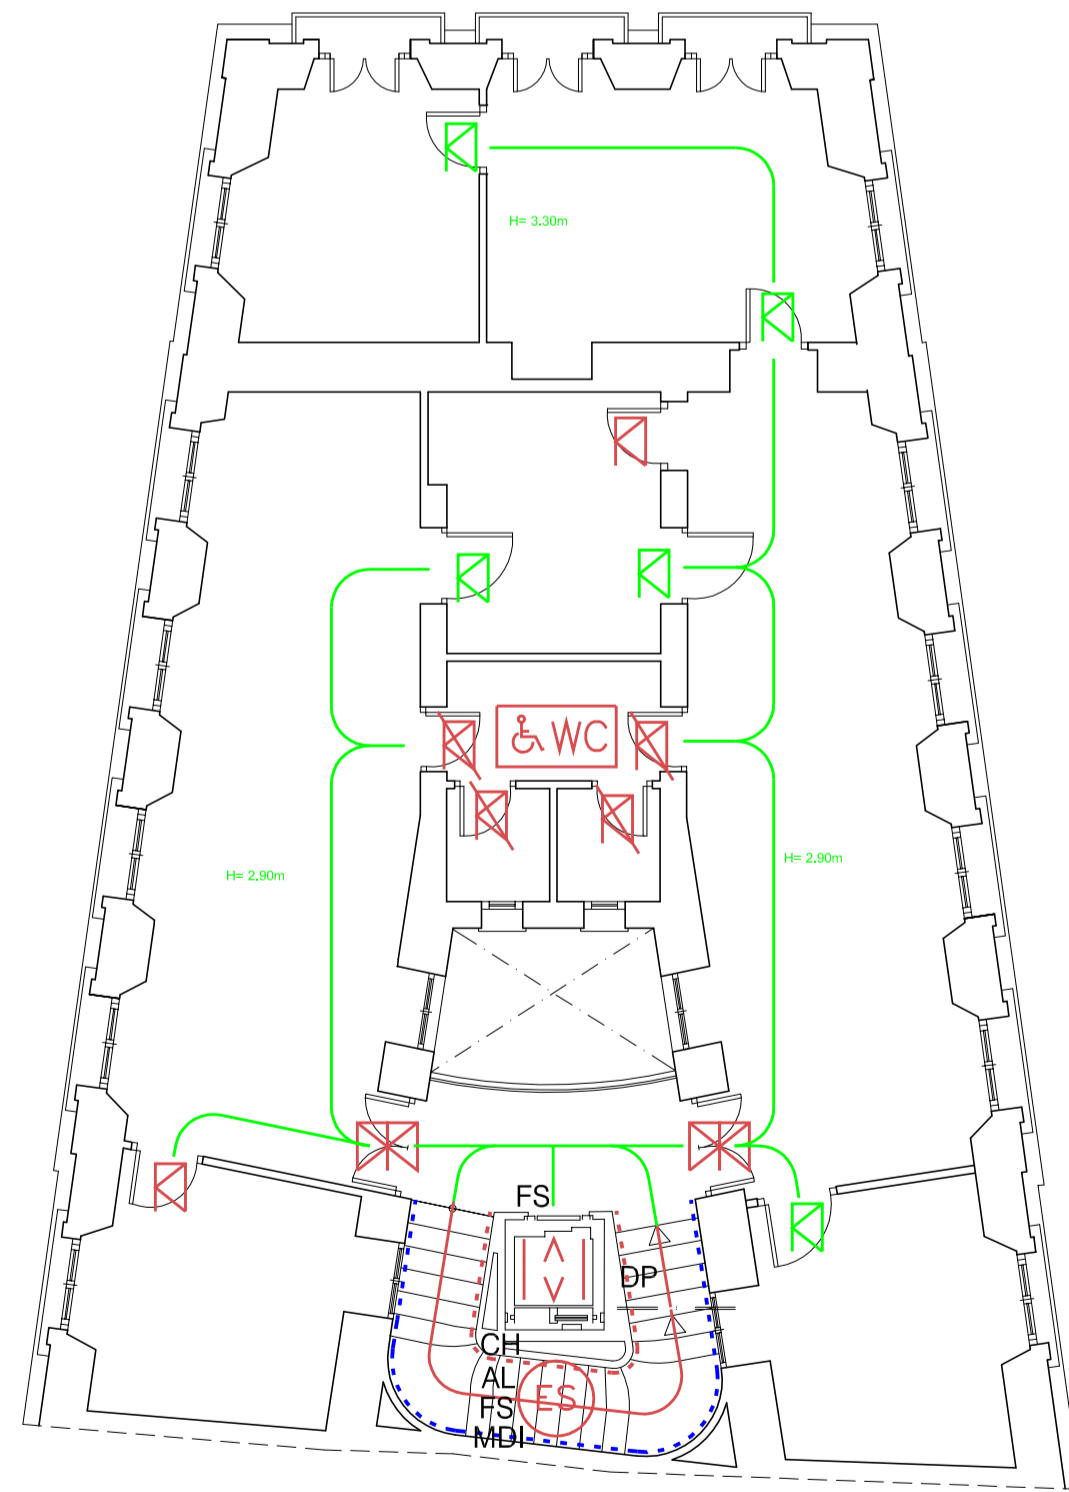


PLANTA SEGUNDA

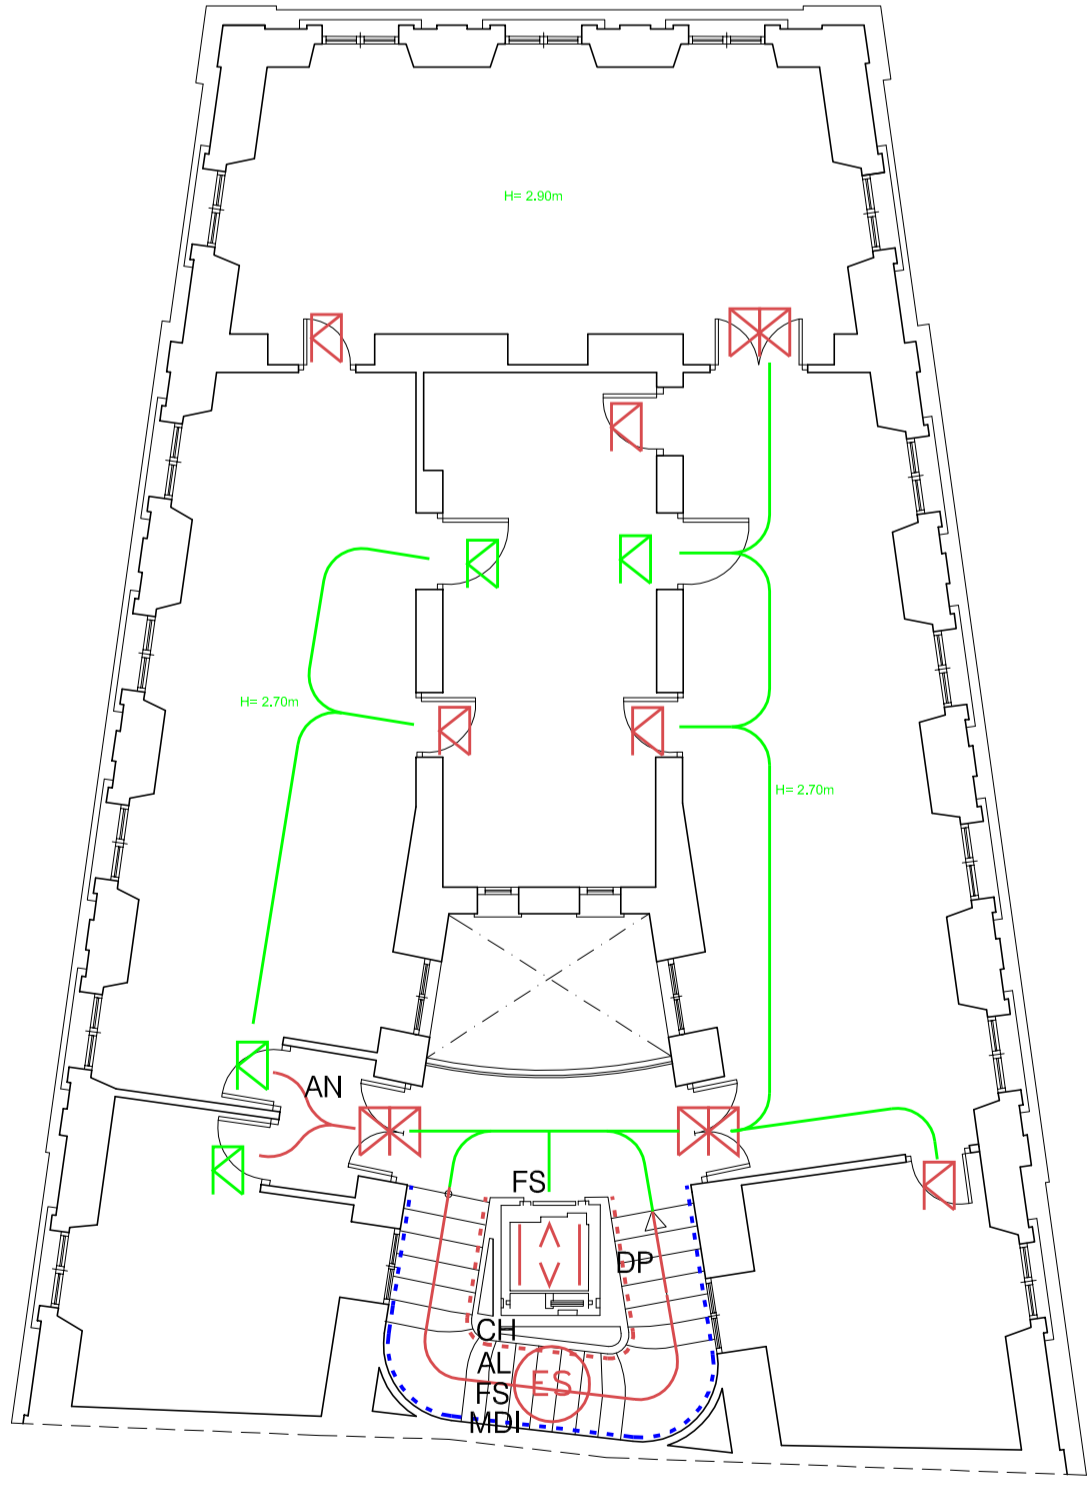

PLANTA TERCERA

E-04 CENTRO DE SERVICIOS SOCIALES DOCTOR PEDRO ROJAS

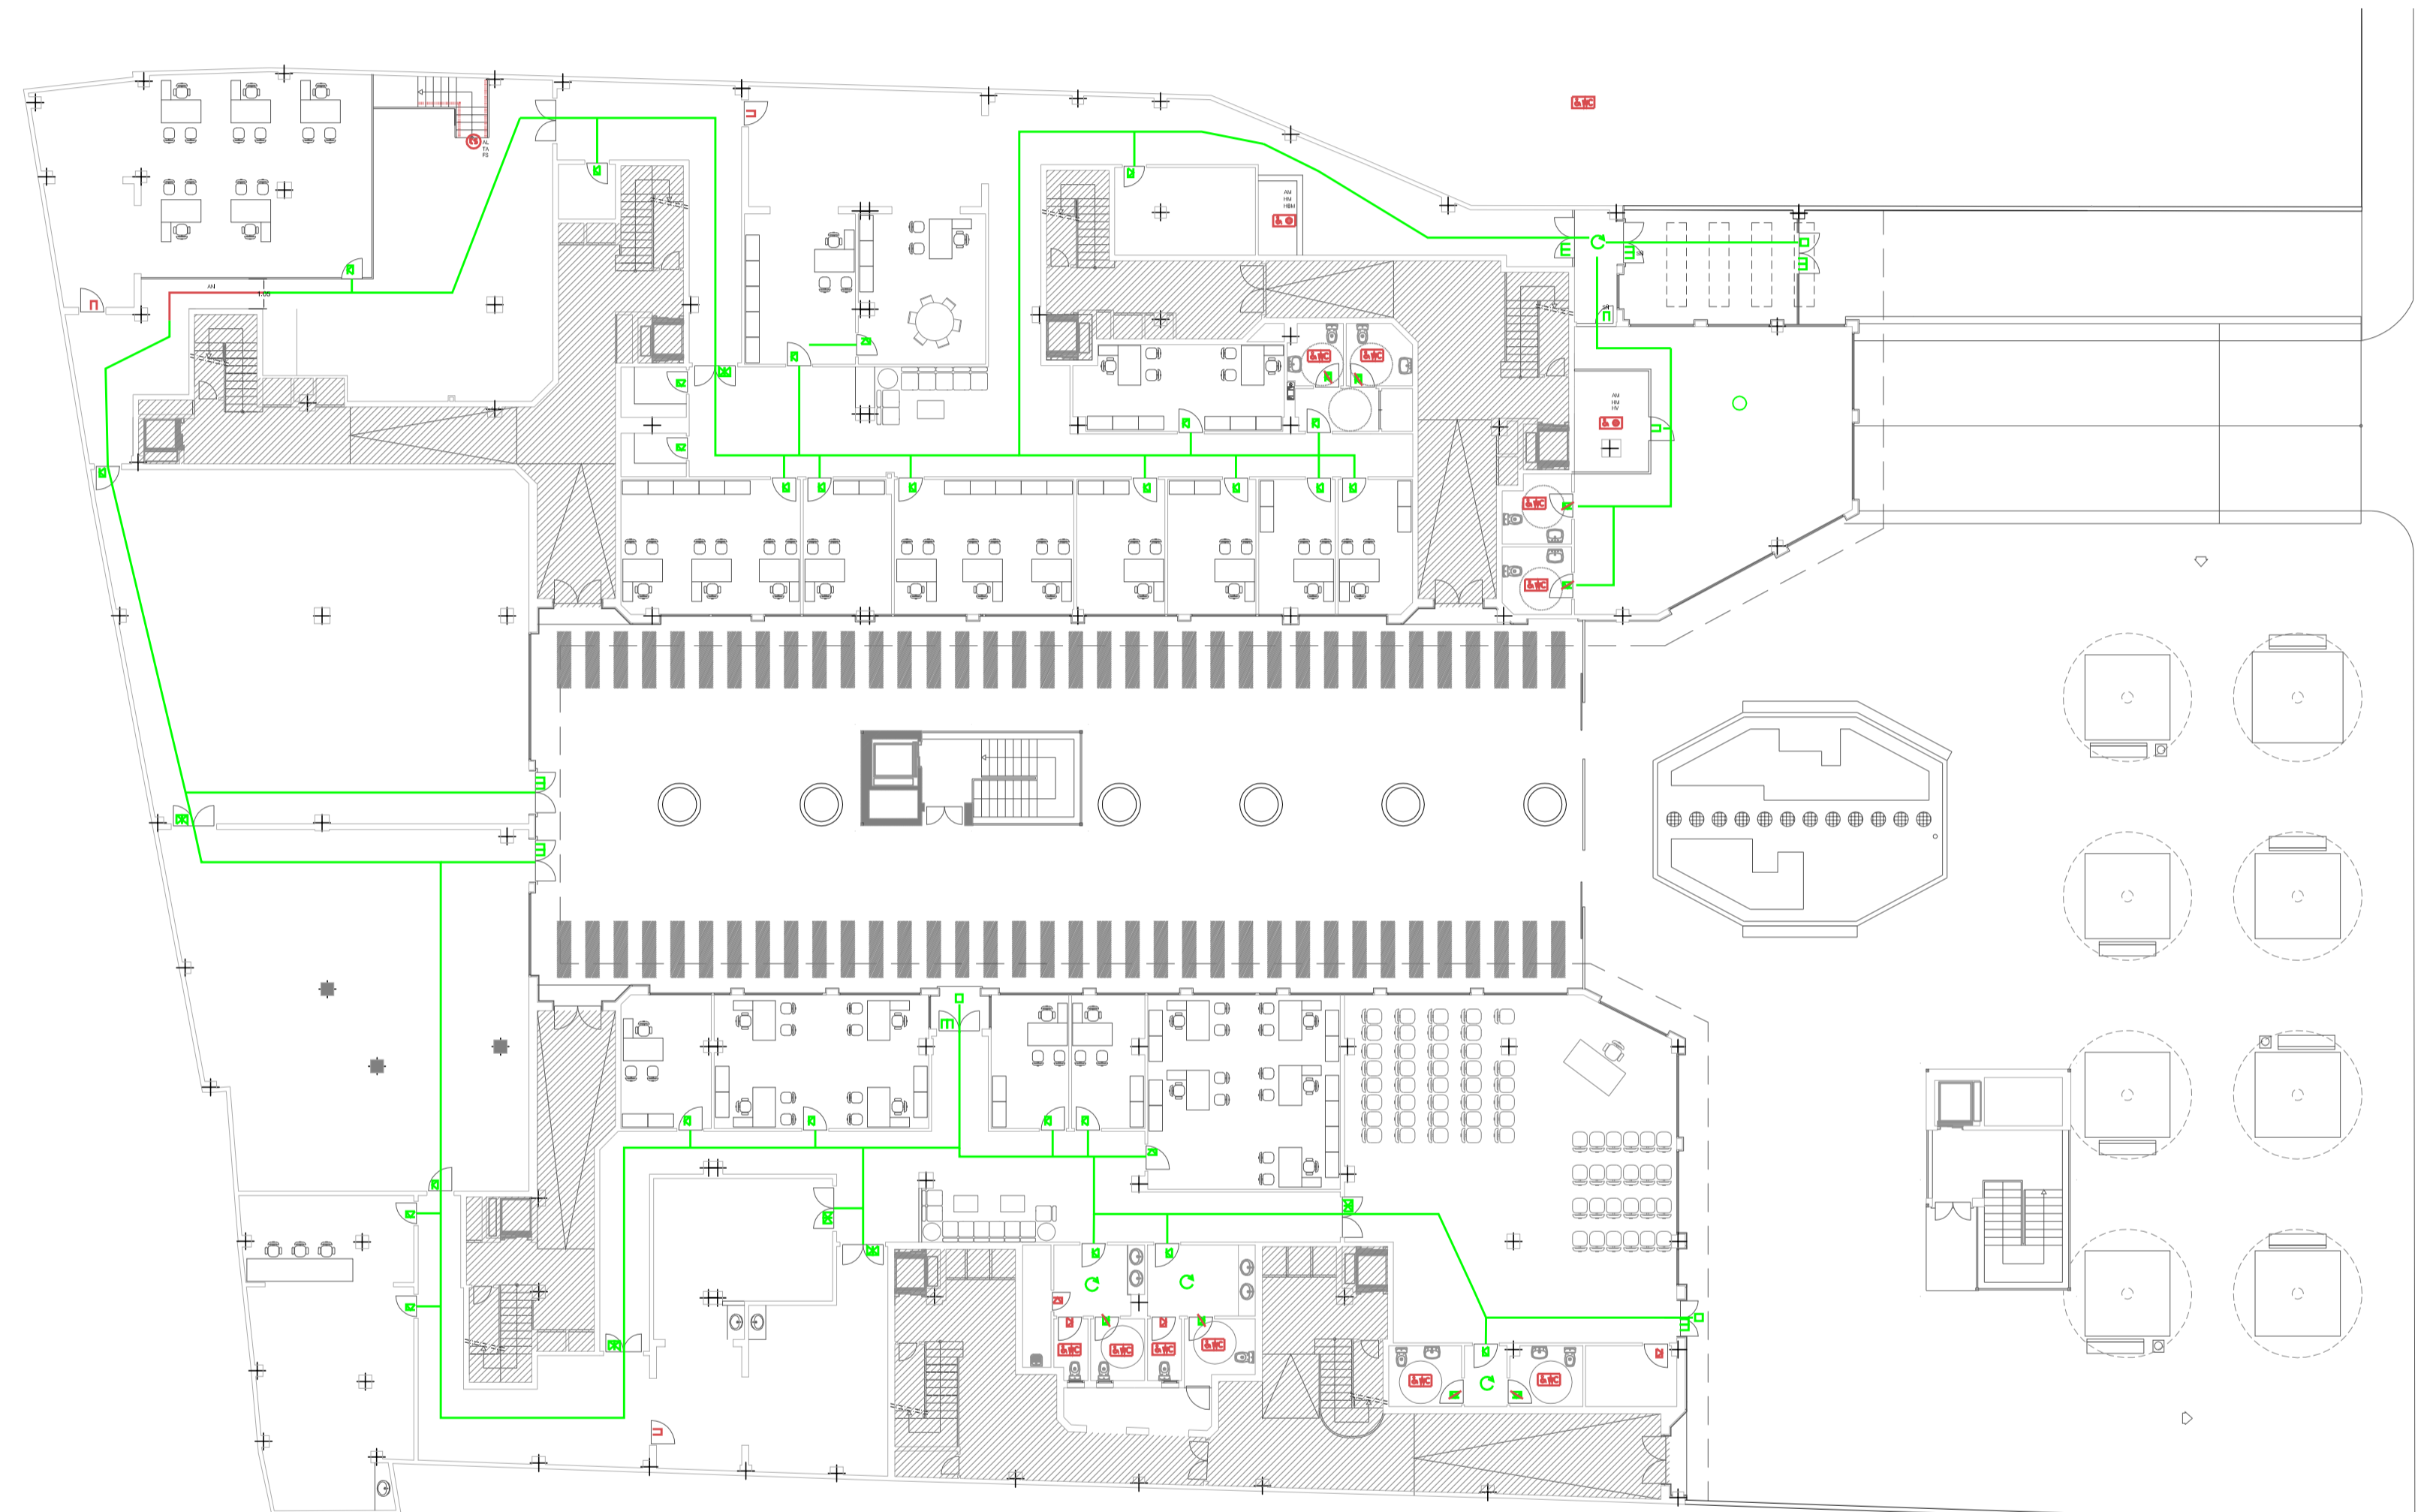

ESPACIOS INTERIORES AL MISMO NIVEL

- Accesible
- No accesible
- No hay barrido
- Desnivel
- Obstáculo alzado

ESPACIOS PARA EL GRUPO VESTIBULAR Y PASILLOS

- Cumple circunferencia libre
- No cumple circunferencia libre
- No cumple estrechamiento puntual

HUECOS DE PASO

- Puerta de paso ciega ancho adecuado
- Puerta de paso ciega ancho insuficiente
- Puerta de paso con vidrio ancho adecuado
- Puerta de paso con vidrio ancho insuficiente
- Puerta de paso con sentido de apertura incorrecto
- Inverso pasillo a una altura <math>\le 2,20m</math>

ACCESOS A DISTINTAS PLANTAS

- Escalera cumple
- Escalera no cumple
- Barranda o pasamanos cumple
- Barranda o pasamanos no cumple
- Barranda o pasamanos inexistente

ACCESORES ACCESIBLES

- Rampa cumple
- Rampa no cumple
- Ascensor cumple
- Ascensor no cumple

PLAZAS Y ESPACIOS RESERVADOS EN SALAS, RECINTOS Y ESPACIOS EXTERIORES O INTERIORES

- Cumple plaza reservada
- No cumple plaza reservada
- Asido adaptado a normativa
- Asido no adaptado a normativa



DEPENDENCIAS QUE REQUIERAN CONDICIONES DE INTIMIDAD

- Asido adaptado a normativa
- Asido no adaptado a normativa
- Vestuario, ducha o probador no adaptado a normativa
- Vestuario, ducha o probador no adaptado a normativa



