



PLANTA PRIMERA

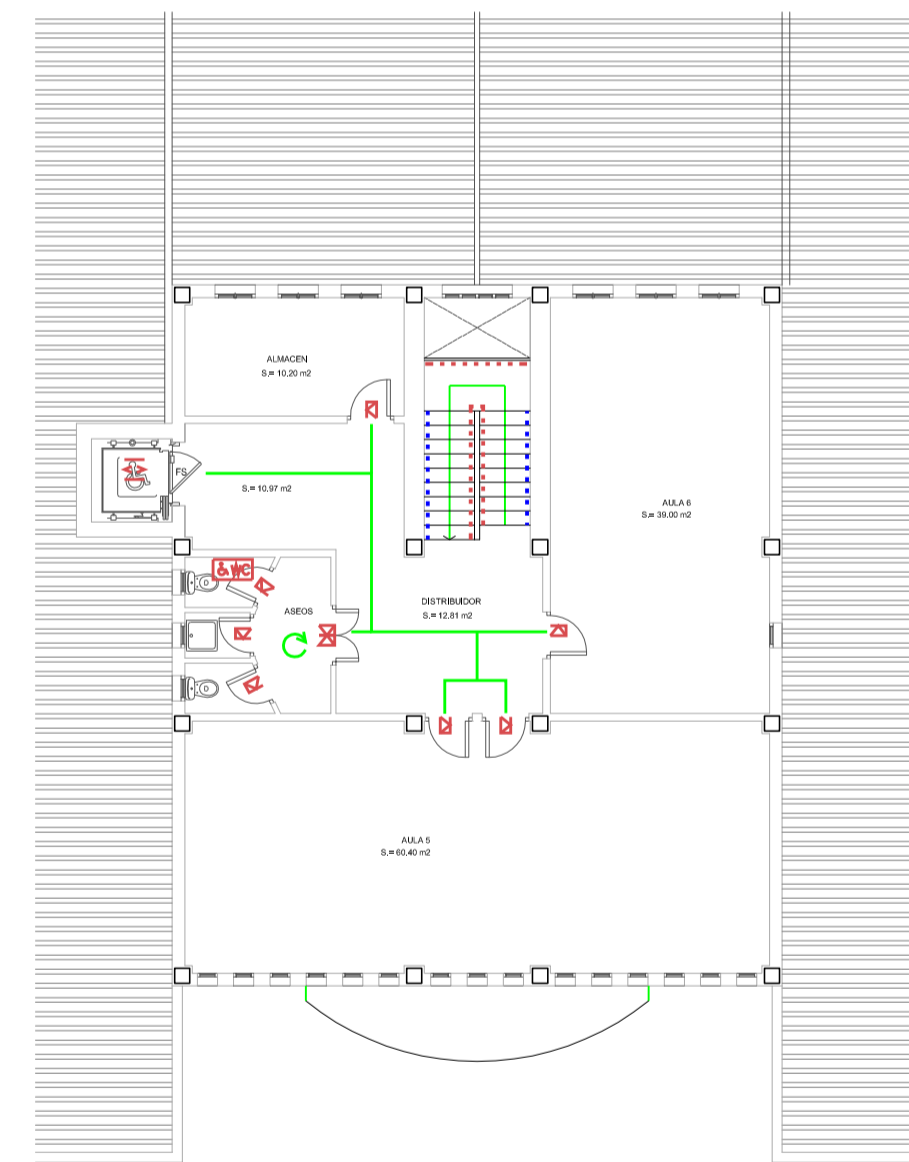

PLANTA PRIMERA

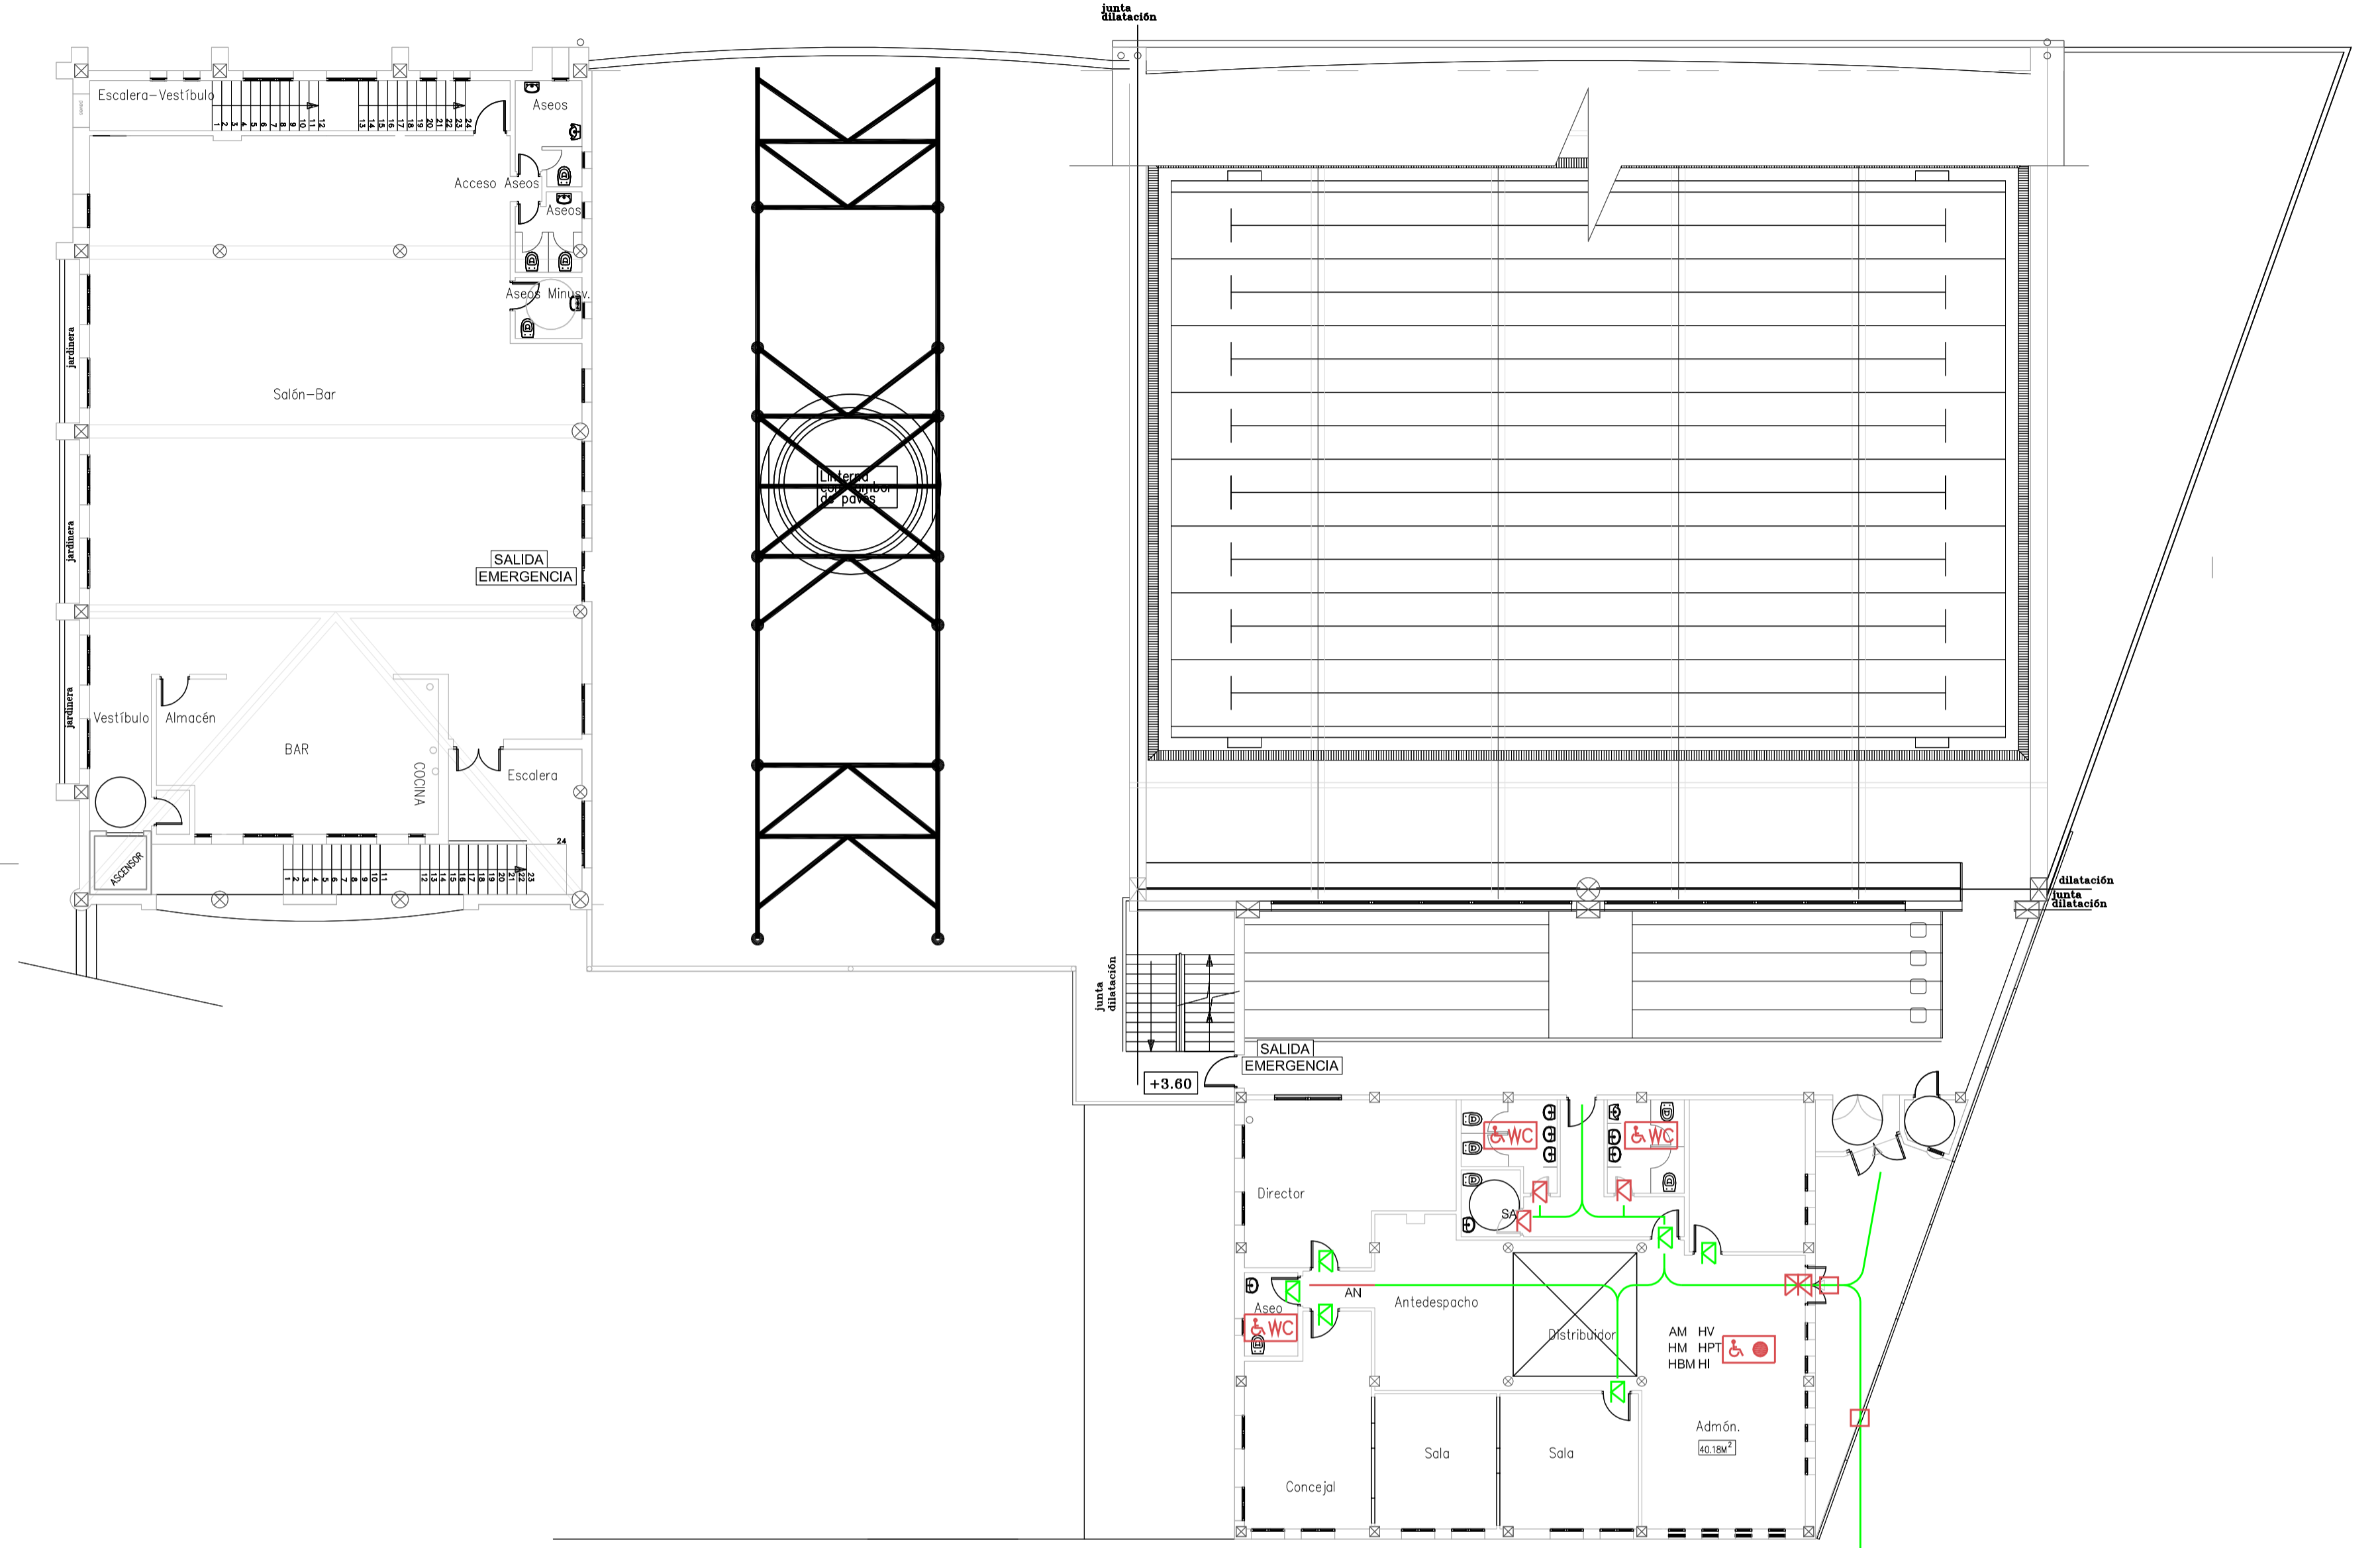

PLANTA ALTA DISTRIBUCIÓN

PLANTA BAJA

ESPACIOS INTERIORES AL MISMO NIVEL

	Accesible	AN	Ancho insuficiente	HT	Altura salidas por techo superior a la permitida	RP	Rampa cumple	AL	Ancho libre insuficiente
	No accesible	PE	Pandillaje inadecuado	NP	Número de peldaños inadecuado (>=3)	RP	Rampa no cumple	PT	Pendiente longitudinal inadecuada
	No hay asfalto	SE	Senalización	CH	Contraste marcado por boca o dimensión (de 0,13m a 0,17m)	RP		LT	Longitud de trazo superior a la permitida
	Desnivel			CH	Contraste marcado por boca o dimensión (de 0,13m a 0,17m)	MDI		MDI	Mesa con dimensiones inadecuadas
	Obstáculo alzado			TA	Sin tra antideslizante	PS		HZ	Altura de zócalo inadecuada
	Cumple circunferencia libre	SA	Sistema de apertura inadecuado	TA	Sin tra antideslizante	AS			





	Punto de atención accesible	AM	Ancho de mostrador inadecuado	HT	Altura salidas por techo superior a la permitida	RP	Rampa cumple
	Punto de atención no accesible	HM	Altura de mostrador inadecuada	NP	Número de peldaños inadecuado (>=3)	RP	Rampa no cumple
	Punto de atención accesible	HBM	Dimensiones hueco bajo mostrador inadecuadas	CH	Contraste marcado por boca o dimensión (de 0,13m a 0,17m)	RP	
	Punto de atención no accesible	HV	Altura de ventanilla inadecuada	CH	Contraste marcado por boca o dimensión (de 0,13m a 0,17m)	RP	
	Punto de atención accesible	HPT	Altura de plano de trabajo inadecuado	TA	Sin tra antideslizante	RP	
	Punto de atención no accesible	HJ	Altura de mecanismos de mando y control inadecuada	AL	Ancho insuficiente	RP	

PLAN DE ACCESIBILIDAD DEL MUNICIPIO DE ANTEQUERA (NOVIEMBRE 2013)

GRUPO 3: PLAN DE ACTUACIÓN EN EDIFICIOS MUNICIPALES

3.1 EVALUACIÓN-DIAGNÓSTICO: Edificio Ref: E-21, E-23

Fecha: Noviembre 2013
Escala/s: 1:150
PLANO ED-E-13