



NIVEL 1

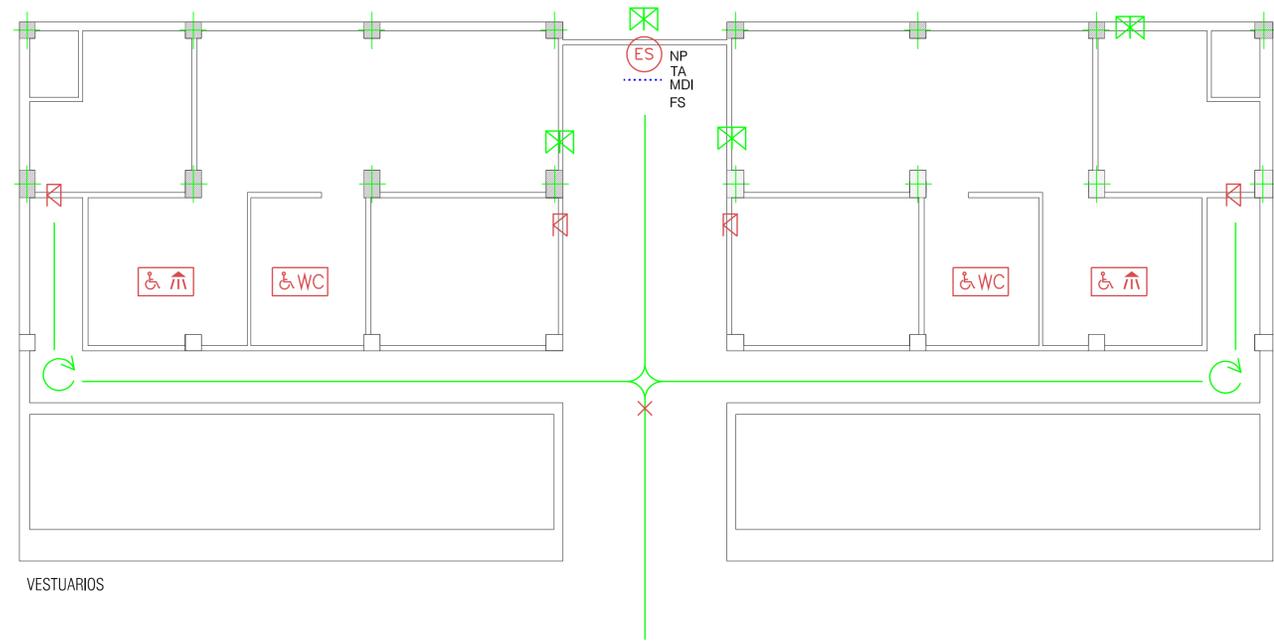

VESTUARIOS

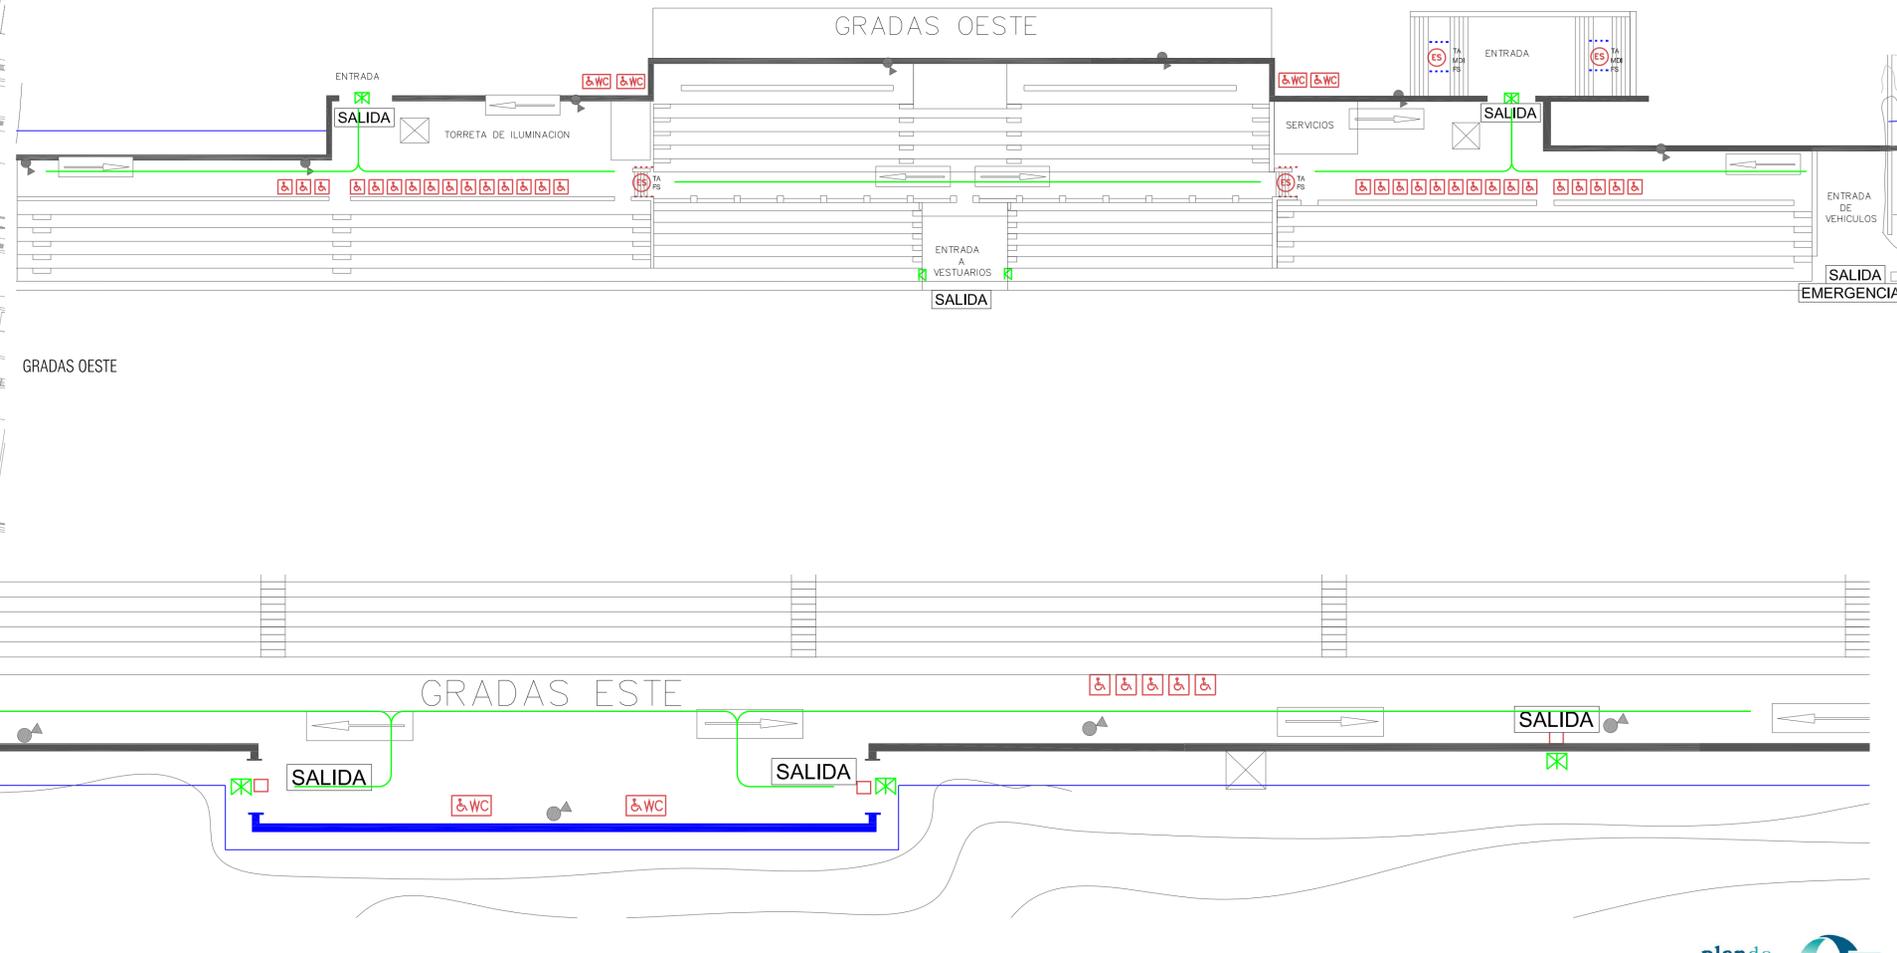

GRADAS OESTE

GRADAS OESTE

GRADAS ESTE

GRADAS ESTE

ESPACIOS INTERIORES AL MISMO NIVEL		ACCESOS A DISTINTAS PLANTAS		ESPACIOS INTERIORES ENTRE DISTINTOS NIVELES		ACCESORES ACCESIBLES		PLAZAS Y ESPACIOS RESERVADOS EN SALAS, RECINTOS Y ESPACIOS EXTERIORES O INTERIORES		EQUIPAMIENTO Y MOBILIARIO		PISCINAS COLECTIVAS	

PLAN DE ACCESIBILIDAD DEL MUNICIPIO DE ANTEQUERA (NOVIEMBRE 2013)
GRUPO 3: PLAN DE ACTUACIÓN EN EDIFICIOS MUNICIPALES
3.1 EVALUACIÓN-DIAGNÓSTICO: Edificio Ref: E-27, E-28
 Fecha: Noviembre 2013
 Escala/s: 1:100, 1:200, 1:250
 PLANO ED-E-16