


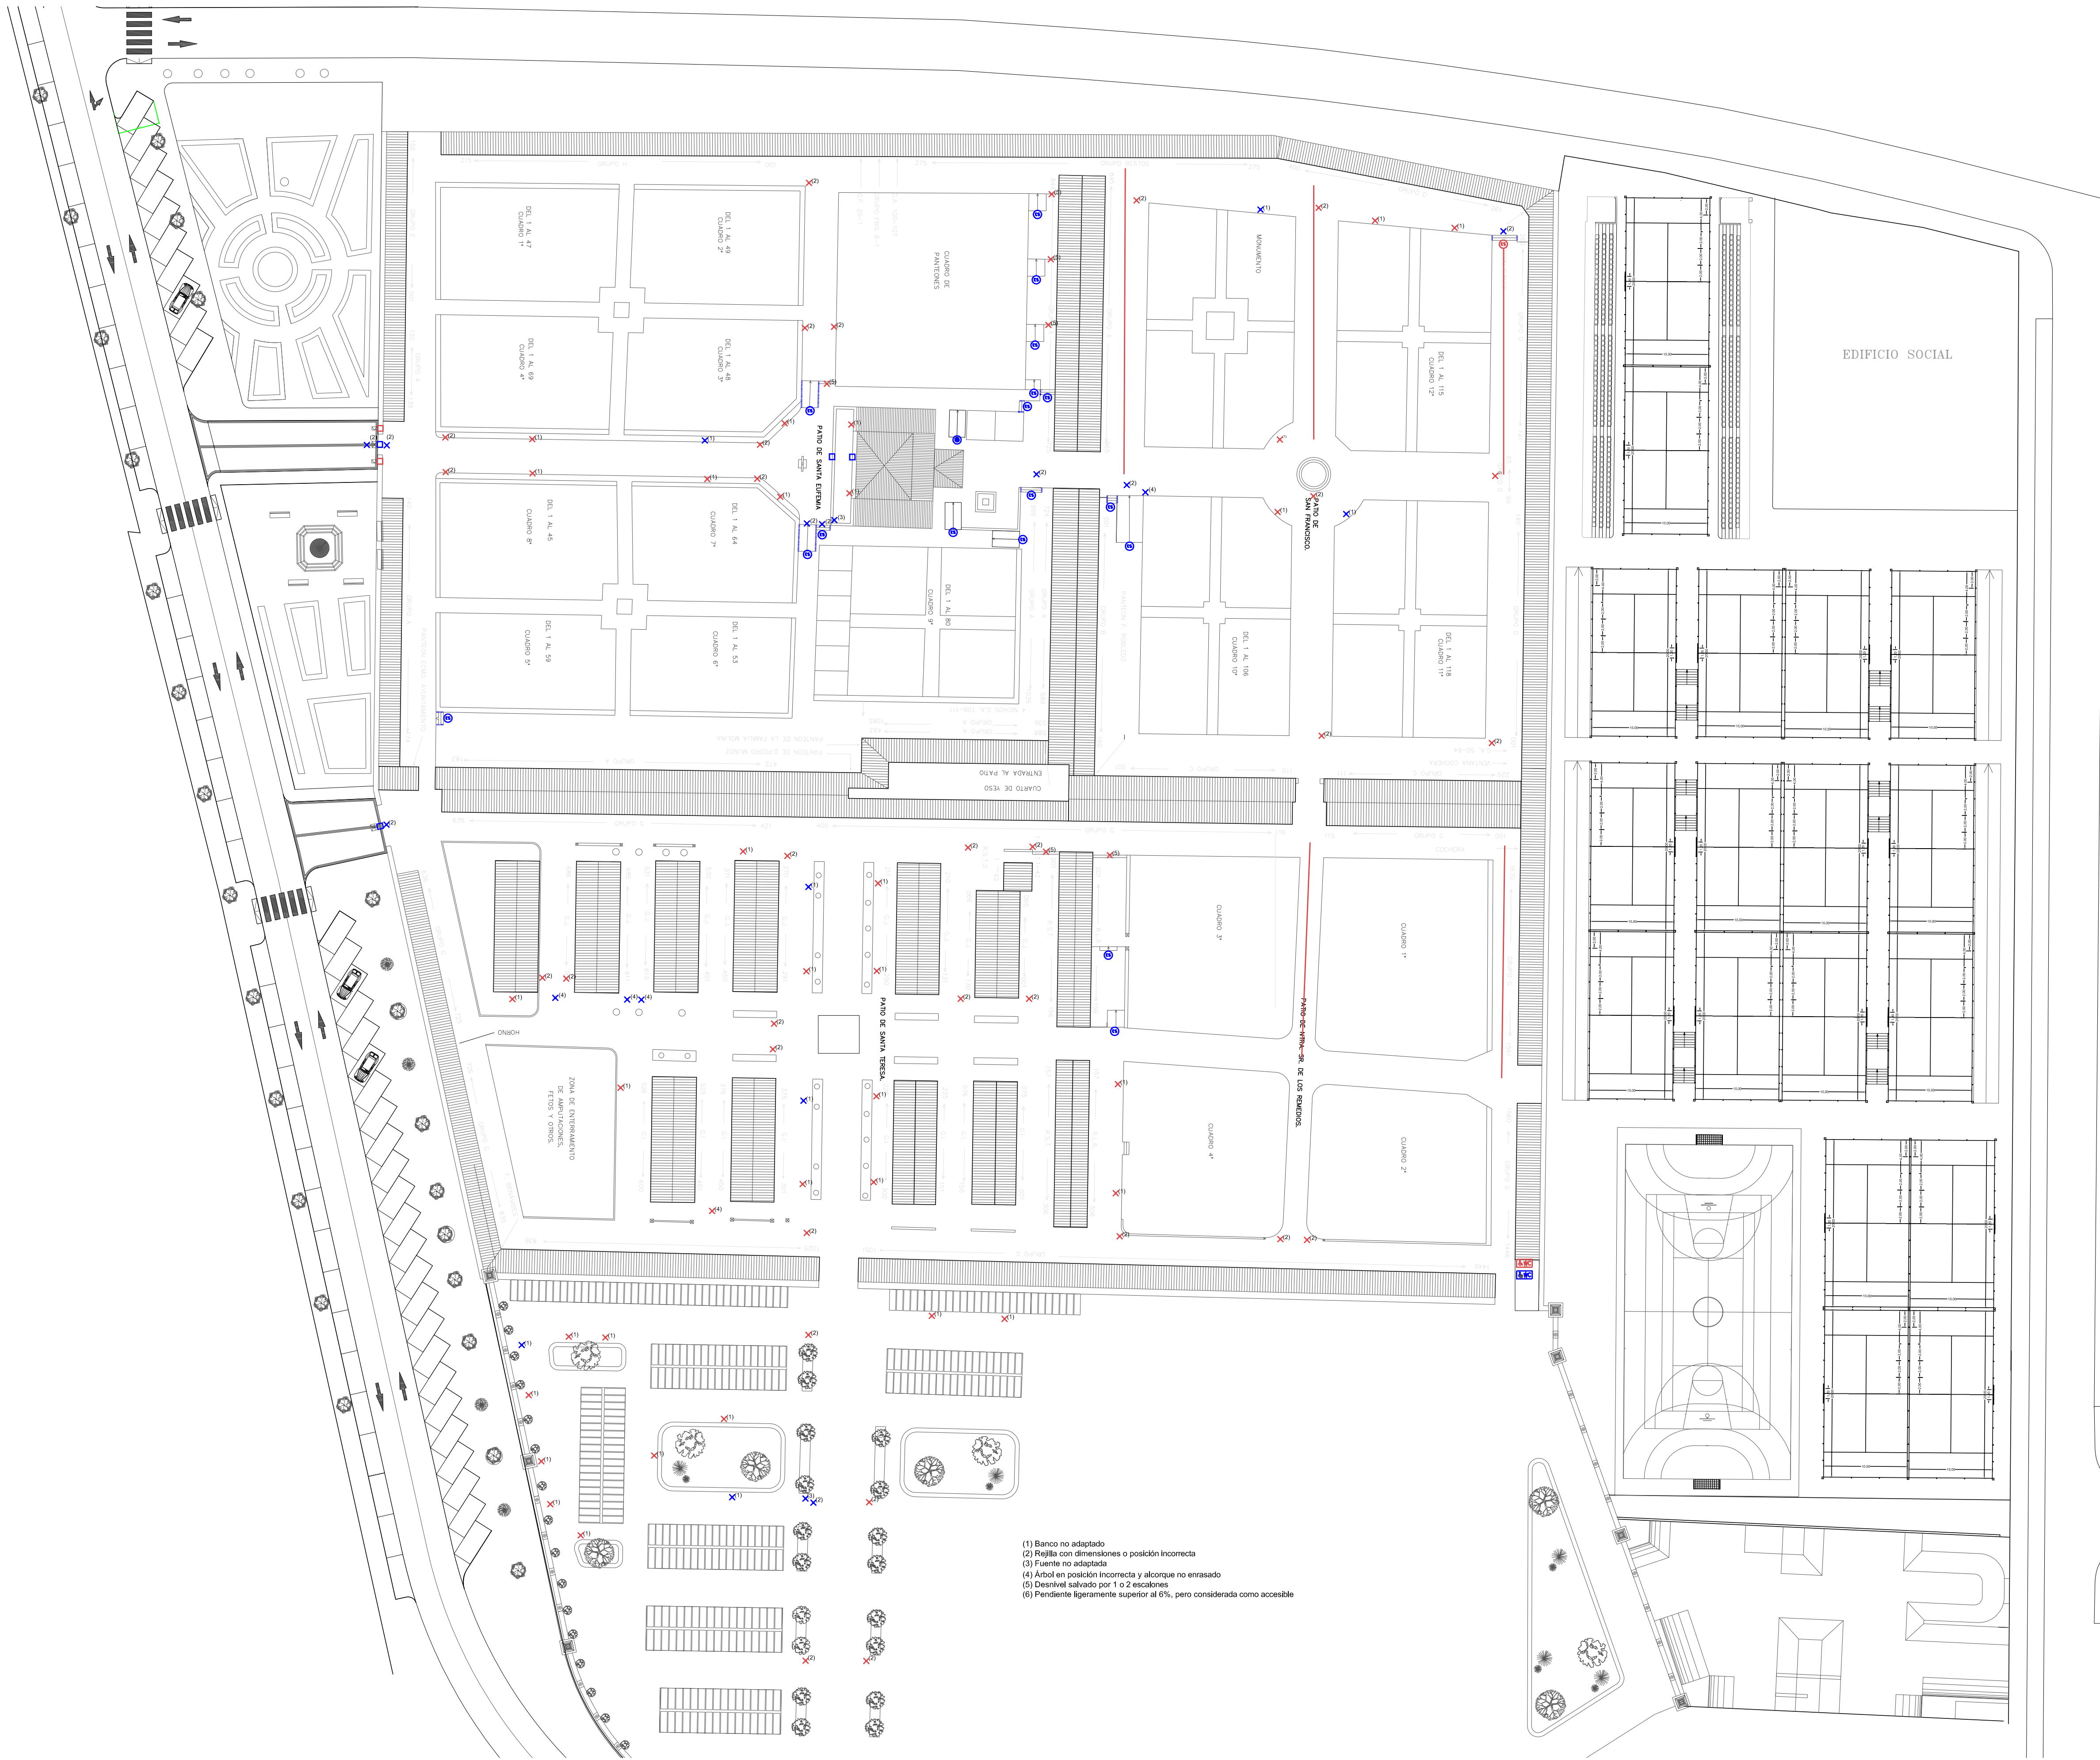

ESPACIOS INTERIORES AL MISMO NIVEL

- ACCESOS Y RECORRIDOS (Rgs. art. 44 DS.SUA Anep-A)
- (1) Eliminación de desnivel mediante rampa
 - (2) Desnivel inadaptable
 - (3) Disposición en desnivel con elemento técnico alternativo

ESPACIOS PARA EL GIRO, VESTIBULOS Y PASILLOS (Rgs. art. 46 DS.SUA Anep-A)

- Vestibulos y pasillos
- (1) Ampliación y/o modificación de estibulos y espacios para giro

HUECOS DE PASO (Rgs. art. 47 DS.SUA Anep-A)

- (1) Ampliación y/o modificación de huecos de paso

VENTANAS

- (1) Eliminación y/o modificación de ventana

ESPACIOS INTERIORES ENTRE DISTINTOS NIVELES

ACCESOS A DISTINTAS PLANTAS (Rgs. art. 49 y 50 DS.SUA)

- (1) Adaptación y/o modificación de escalera accesible
- (2) Escalera inaccesible

COLOCACIÓN DE BARRERAS Y PASAMANOS ACCESIBLES

- (1) Colocación de barrera o pasamanos accesible

ASCENSORES ACCESIBLES (Rgs. art. 51 DS.SUA)

- (1) Adaptación y/o modificación de rampa accesible
- (2) Rampa inaccesible

COLOCACIÓN O ADAPTACIÓN DE ASCENSORES/ELVADORES ACCESIBLES

- (1) Colocación o adaptación de ascensor/elevador accesible

PLAZAS Y ESPACIOS RESERVADOS EN SALAS, RECINTOS Y ESPACIOS EXTERIORES O INTERIORES

ESPACIOS RESERVADOS (Rgs. art. 52 DS.SUA y Anep-A)

- (1) Colocación o adaptación de plaza reservada

DEPENDENCIAS QUE REQUIERAN CONDICIONES DE INTIMIDAD

ASEOS DE LOS OBLIGADOS POR NORMATIVA ESPECIFICA (Rgs. art. 53 DS.SUA y Anep-A)

- (1) Adaptación de aseo accesible
- (2) Aseo inaccesible

VESTIBULOS, DUCHAS Y PROBADORES

- (1) Adaptación de vestuario, ducha o probador accesible
- (2) Vestuario, ducha o probador inaccesible

EQUIPAMIENTO Y MOBILIARIO

PUNTOS DE ATENCIÓN Y LLAMADA ACCESIBLES (Rgs. art. 54 DS.SUA Anep-A)

- (1) Adaptación de mobiliario accesible
- (2) Mobiliario inaccesible

APARCAMIENTOS DE UTILIZACIÓN COLECTIVA EN ESPACIOS EXTERIORES O INTERIORES ADSCRITOS A LOS EDIFICIOS

APARCAMIENTOS (Rgs. art. 55 DS.SUA y Anep-A)

- (1) Previsión o adaptación de plaza reservada aparcamiento accesible

PISCINAS COLECTIVAS

Guía o elevador hidráulico homologado (Dec. 2002/2009, art. 60 DS.SUA)

- (1) Colocación de elevador accesible

Escaleras accesibles en planta (Dec. 2002/2009, art. 60 DS.SUA)

- (1) Instalación de escalera accesible

DEPENDENCIAS GENERALES

- (1) Elemento accesible
- (2) Elemento inaccesible

PLAN DE ACCESIBILIDAD DEL MUNICIPIO DE ANTEQUERA (NOVIEMBRE 2013)

GRUPO 3: PLAN DE ACTUACIÓN EN EDIFICIOS MUNICIPALES

3.2 PROPUESTAS DE INTERVENCIÓN:

Edificio Ref: E-18