




Dimensiones Placa = 400x400x40 mm (S275)
Pernos = 6Ø20 mm, B 400 S, Ys = 1.15
Ref. pilares : 1

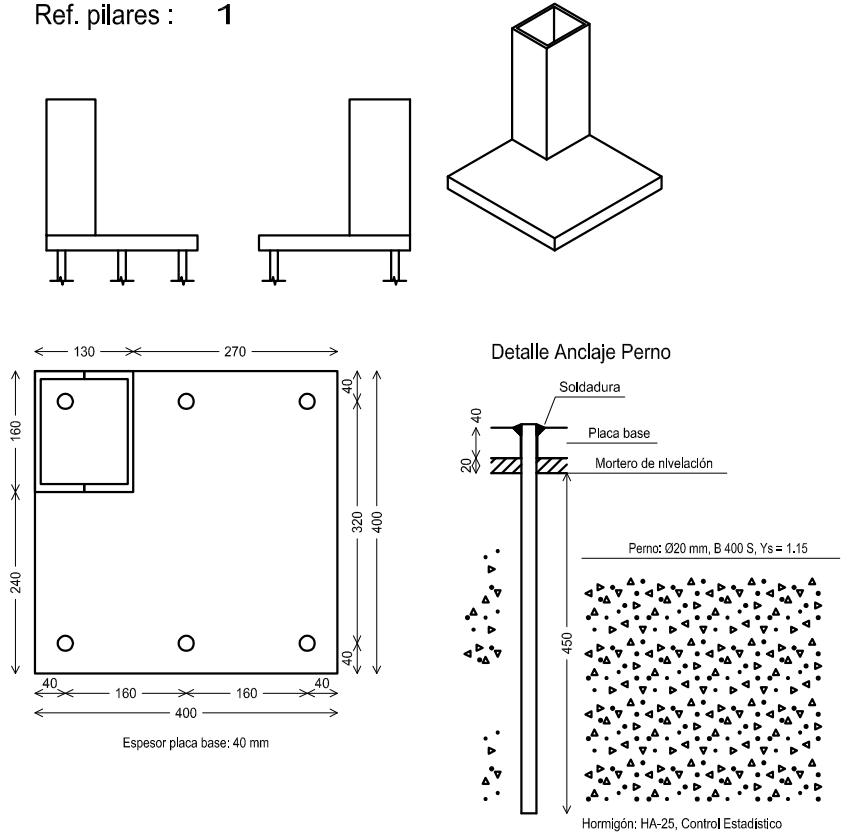


Dimensiones Placa = 350x350x35 mm (S275)
Pernos = 6Ø16 mm, B 400 S, Ys = 1.15
Ref. pilares : 2

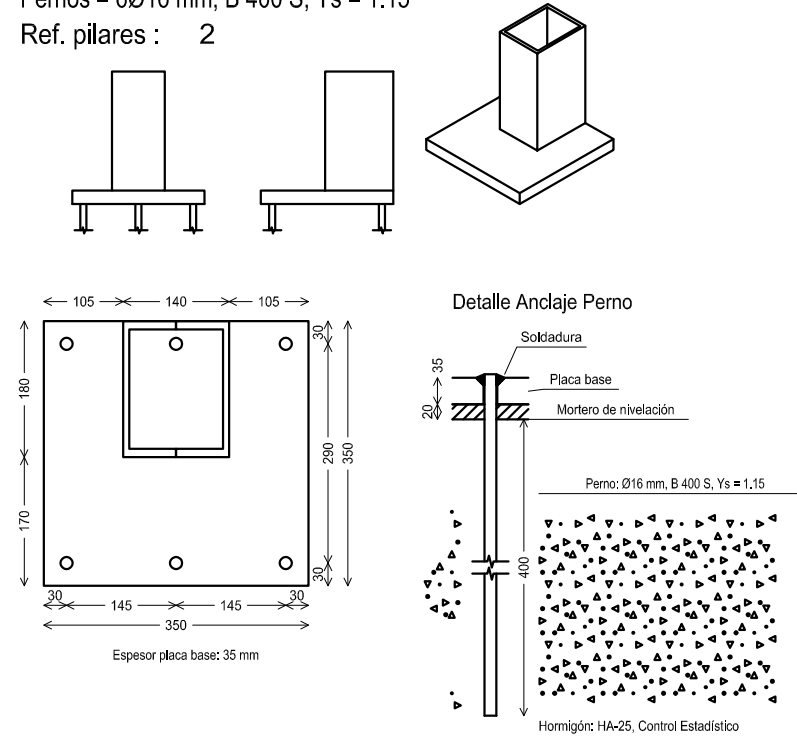


Dimensiones Placa = 300x300x25 mm (S275)
Pernos = 4Ø14 mm, B 400 S, Ys = 1.15
Ref. pilares : 3=13=31=32

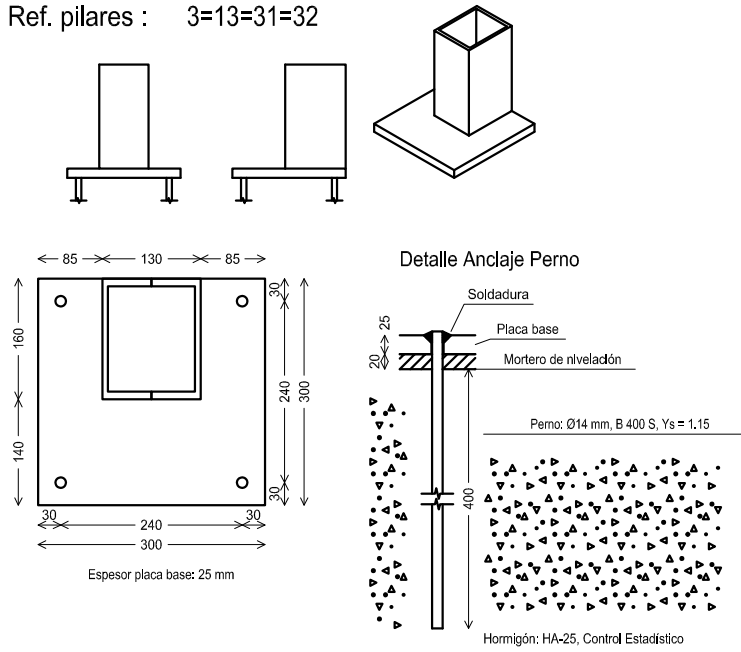


Dimensiones Placa = 250x250x22 mm (S275)
Pernos = 4Ø10 mm, B 400 S, Ys = 1.15
Ref. pilares : 4

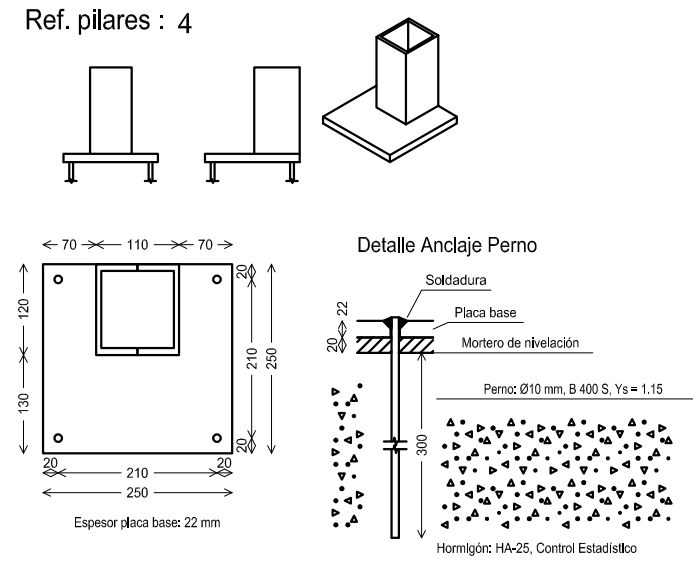


Dimensiones Placa = 300x300x30 mm (S275)
Pernos = 4Ø14 mm, B 400 S, Ys = 1.15
Ref. pilares : 5=6=7

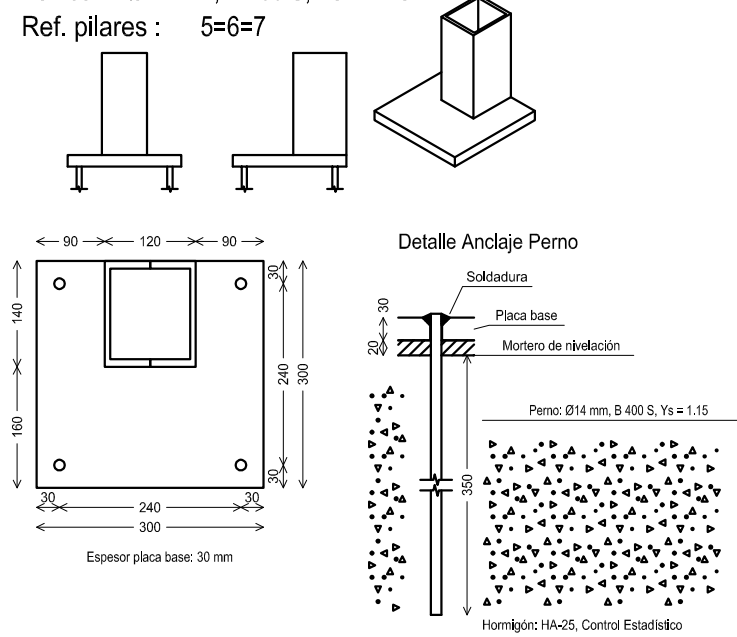


Dimensiones Placa = 350x350x40 mm (S275)
Pernos = 6Ø16 mm, B 400 S, Ys = 1.15
Ref. pilares : 8

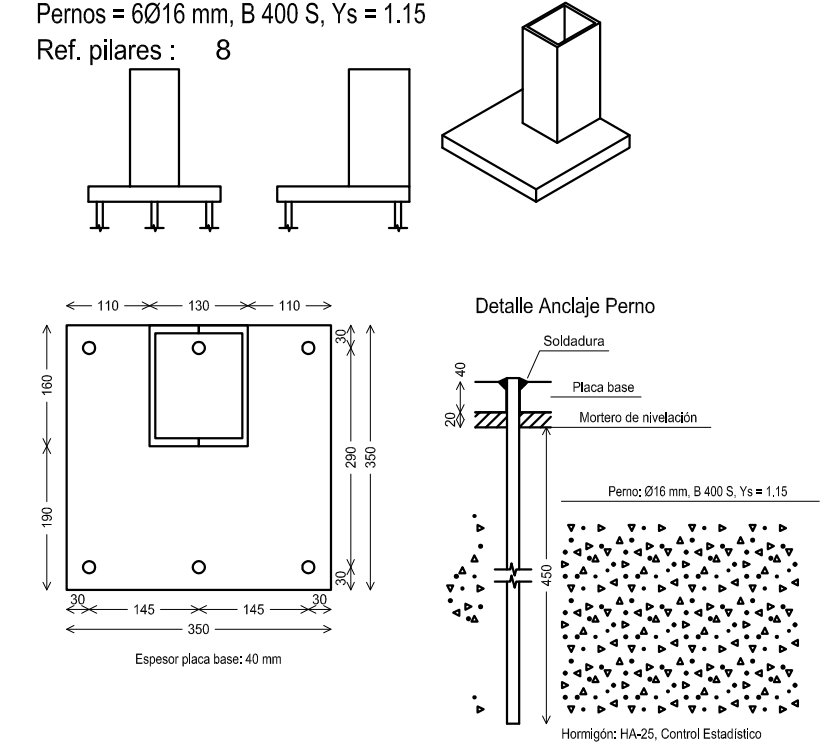


Dimensiones Placa = 400x400x45 mm (S275)
Pernos = 6Ø20 mm, B 400 S, Ys = 1.15
Ref. pilares : 9

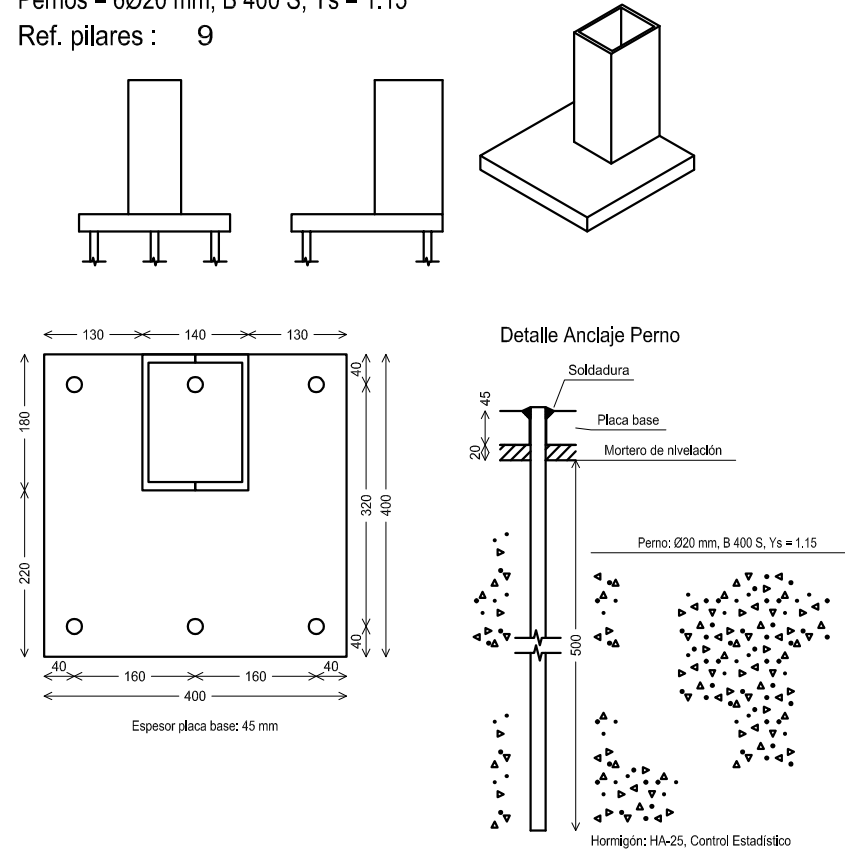


Dimensiones Placa = 400x500x50 mm (S275)
Pernos = 8Ø20 mm, B 400 S, Ys = 1.15
Ref. pilares : 10=25

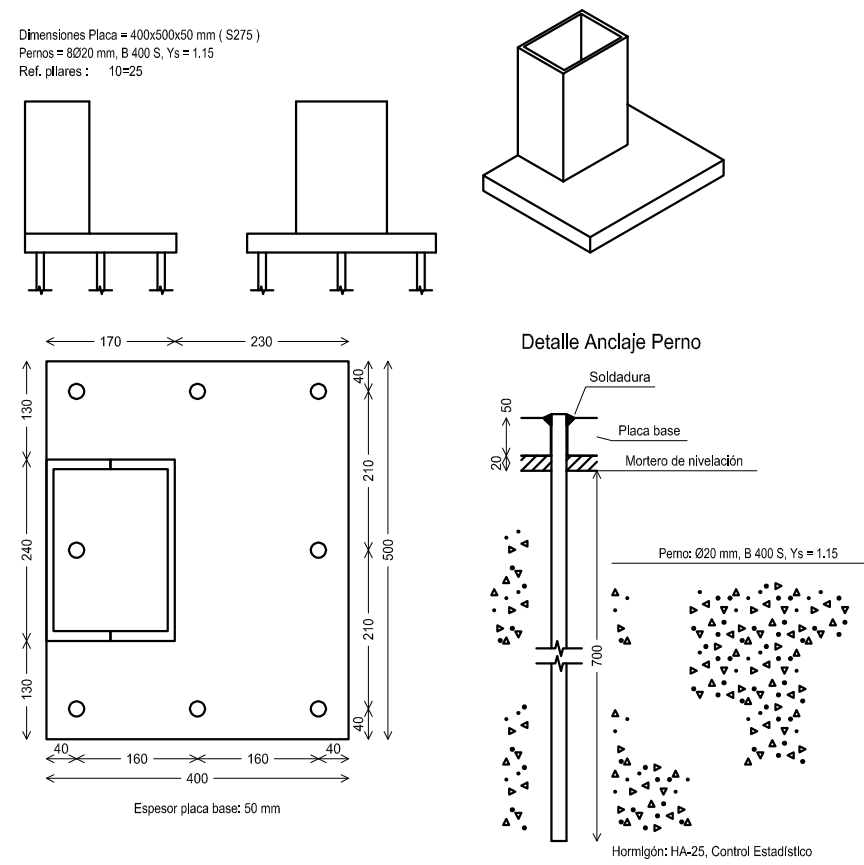


Dimensiones Placa = 450x550x25 mm (S275)
Pernos = 8Ø25 mm, B 400 S, Ys = 1.15
Ref. pilares : 11

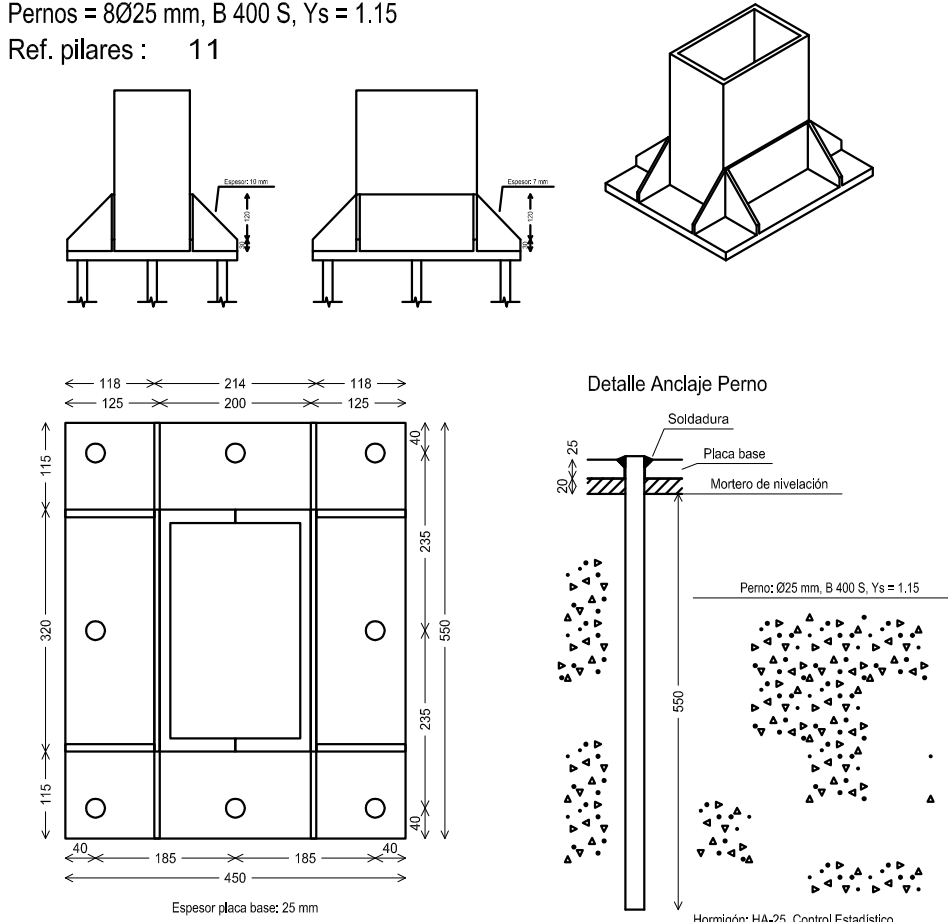


Dimensiones Placa = 250x300x15 mm (S275)
Pernos = 4Ø12 mm, B 400 S, Ys = 1.15
Ref. pilares : 12=14=16=27=28

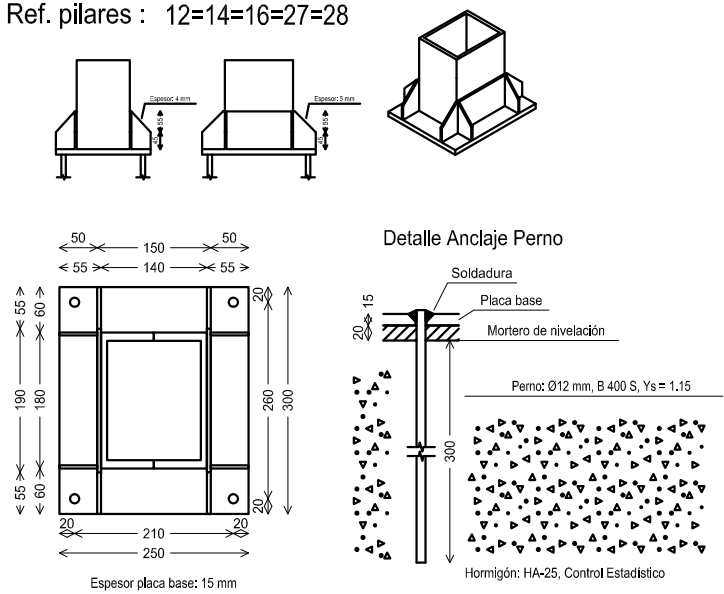

Dimensiones Placa = 300x350x15 mm (S275)
Pernos = 4Ø14 mm, B 400 S, Ys = 1.15
Ref. pilares : 15=29

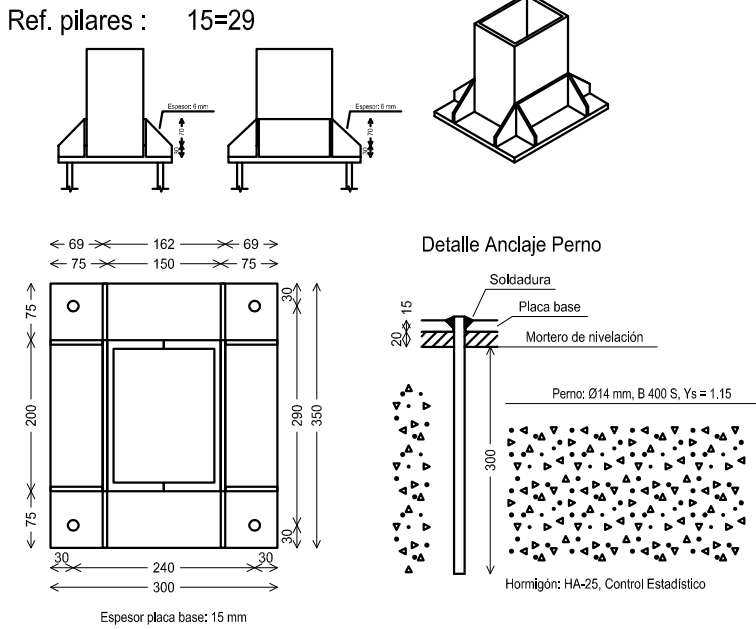

Dimensiones Placa = 450x550x30 mm (S275)
Pernos = 12Ø20 mm, B 400 S, Ys = 1.15
Ref. pilares : 17

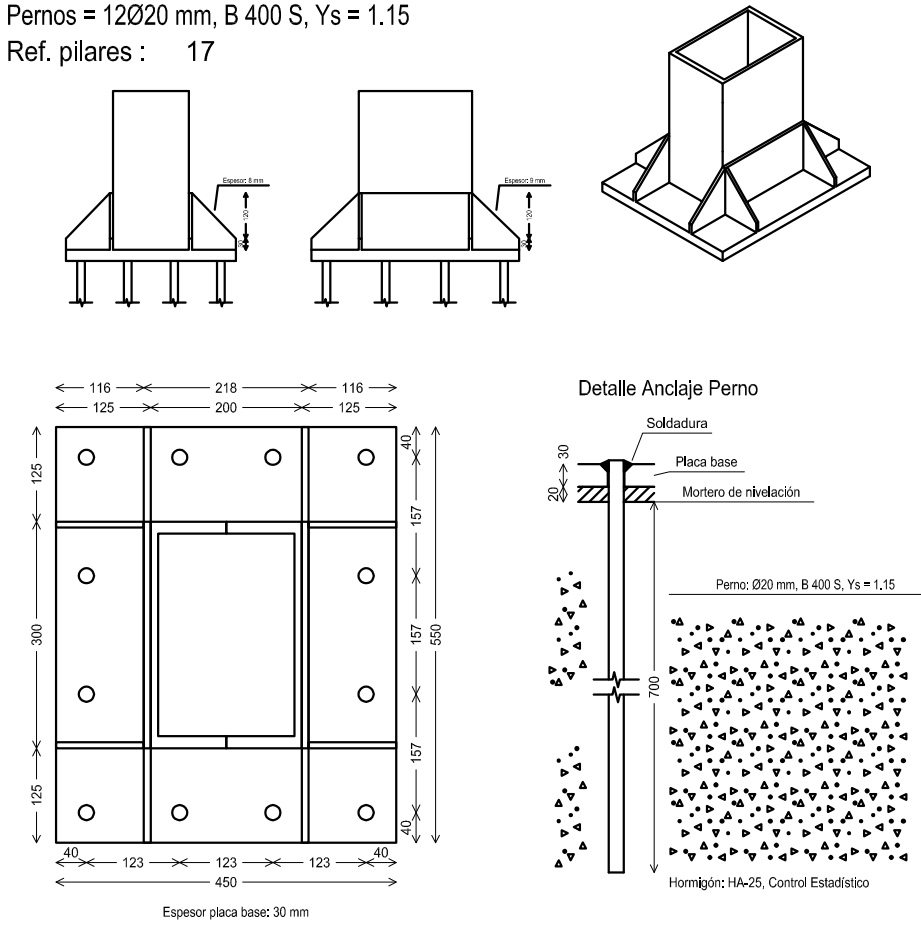

PROYECTO BASICO Y EJECUCION PARA LA
ADECUACIÓN, REFORMA Y AMPLIACION DE LA SEDE
DE LA POLICIA LOCAL EN ANTEQUERA, MÁLAGA

ARQUITECTO/S J. PEDRO PACHECO ORELLANA
INMACULADA PACHECO MARISCAL
ENCARGANTE/S EXMO. AYUNTAMIENTO DE ANTEQUERA

E02
ESCALA 1/100
REVISION R2
EXP. 2011-017
FECHA NOV/2012

PLACAS DE ANCLAJE I

EL PRESENTE DOCUMENTO ES COPIA DE SU ORIGINAL, DEL QUE SON AUTORES LOS TÉCNICOS ARRIBA FIRMANTES, SU UTILIZACION TOTAL O PARCIAL, ASI COMO CUALQUIER REPRODUCCION O CESION A TERCEROS, REQUERIRIA LA PREVIA AUTORIZACION EXPRESA DE ESTOS, QUEDANDO, EN TODO CASO, PROHIBIDA CUALQUIER MODIFICACION UNILATERAL DEL MISMO.