


MODIFICACIÓN LÍNEA DE BORDILLO ACTUAL PARA SUAVIZADO DE LA CURVA (FASE EXISTENTE I).

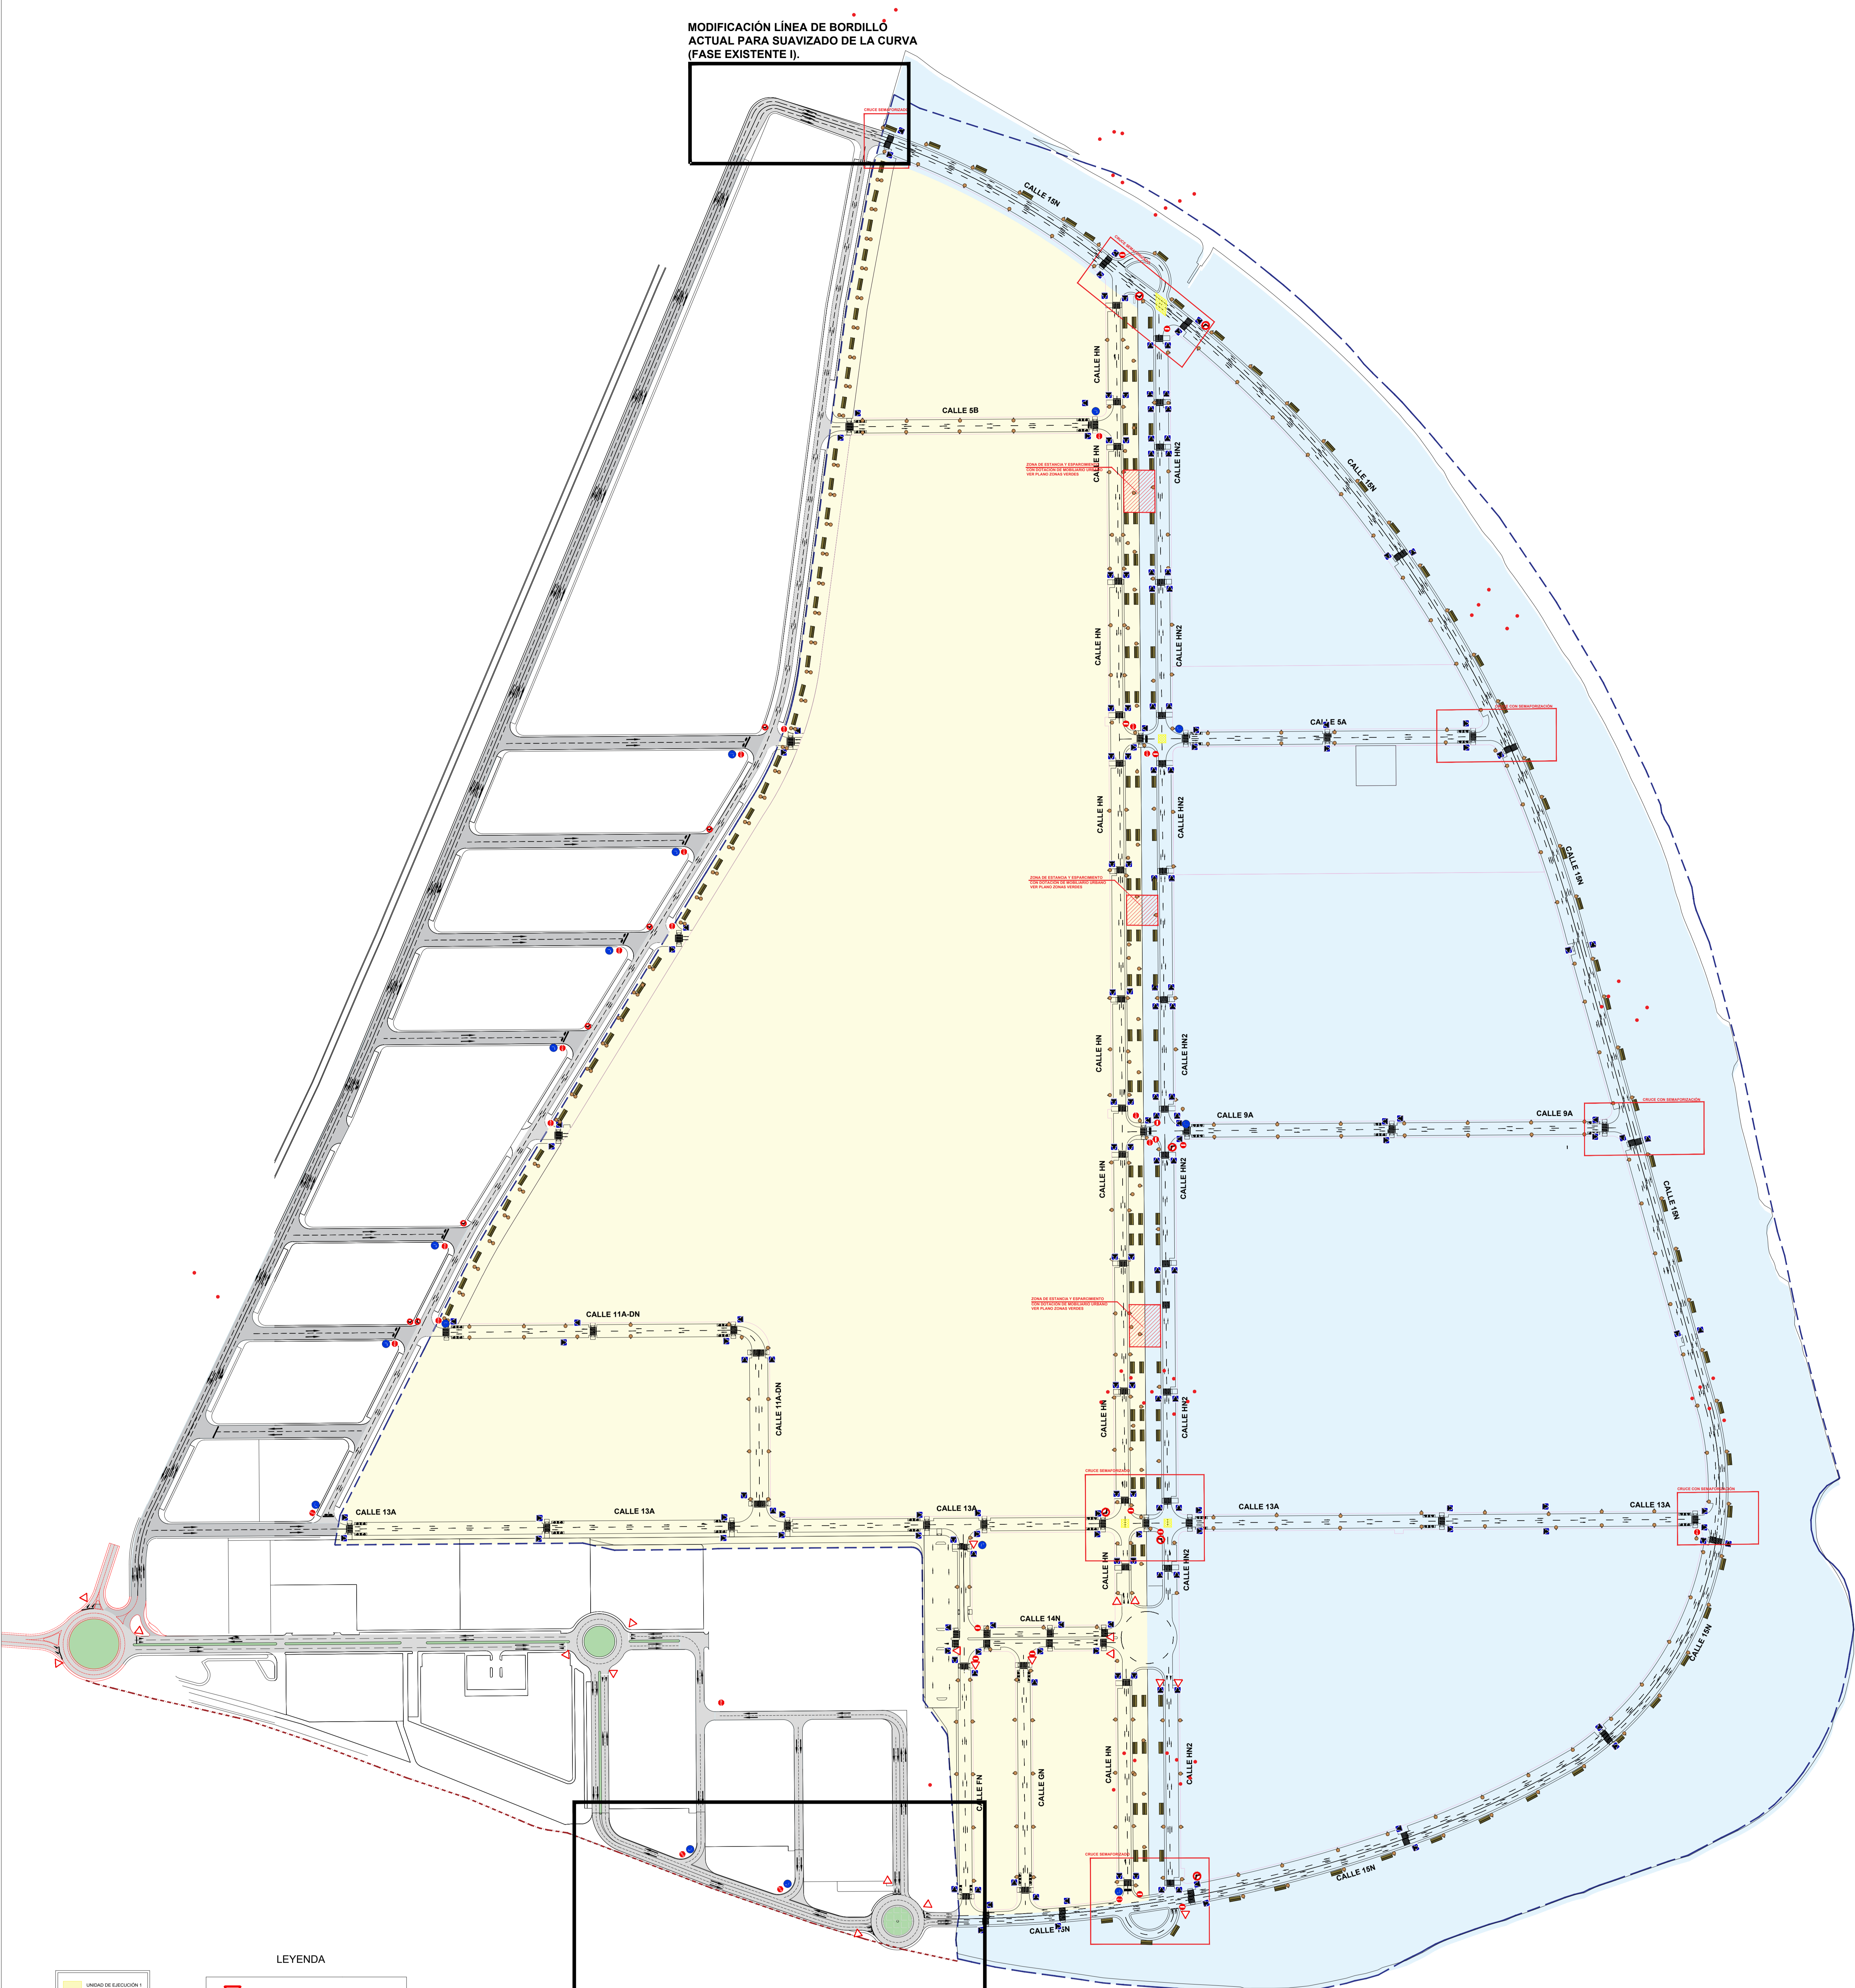

LEYENDA

	UNIDAD DE EJECUCIÓN 1
	UNIDAD DE EJECUCIÓN 2
	CEDE EL PASO B-301
	PASO DE PEATONES C-615
	STOP B-300
	PROHIBIDO GIRAR A LA DERECHA B-231
	PROHIBIDO GIRAR A LA IZQUIERDA B-232
	DIRECCION PROHIBIDA B-201
	PASO DE PEATONES
	SENTIDO DE CIRCULACION EN VIA
	PAPELERA
	PAPELERA DOBLES
	BANCO DOBLES
	SEMAFORO

CATEGORÍA DE TRÁFICO

T0	VIAL 15N VIAL HN-HN2 VIAL 13A VIAL FASE EXISTENTE CONEXION EXTERIOR VER PLANO (CON-16)
T1	VIAL 5B VIAL 14N VIAL FN VIAL GN VIAL 11A-DN VIAL 9A VIAL 5A

AMPLIACIÓN DE CALZADA A CUATRO CARRILES.
VER SECCIÓN AA

PROYECTO DE URBANIZACIÓN DE LA UNIDAD DE EJECUCIÓN 2 DEL PLAN PARCIAL del Sector SURS ICLA del PGOU de Antequera. 2ª Fase del CENTRO LOGÍSTICO EN DOS UNIDADES DE EJECUCIÓN






PROMOTOR: AGALAN CAPITAL S.L.U. ARQUITECTO: CARLOS ARAUJO TRIGO I.C.C.P. JOSÉ A. JÁIMEZ MUÑOZ FECHA: MAYO 2022 ESCALA: 1:2000





SEÑALIZACIÓN VIARIA MOBILIARIO URBANO

PLANO Nº SEÑ 01



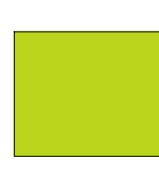

PROPUESTA DE ZONA VERDE DE BULEVAR CENTRAL (CALLE HN)

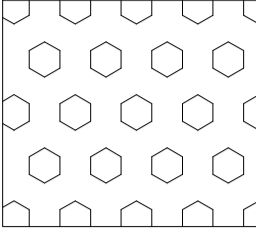
-  CAMINO FORMADO POR:
 - BASE DE TERRENO COMPACTADO
 - CAPA DE GRAVA DE 5 cm
 - BORDILLOS DE HORMIGÓN VIBRADO (ANCHURA: 3 m)
-  AJARDINAMIENTO ARBUSTIVO.
 - ESPECIES: NERIUM OLEANDER (ADELFA)
 - RETAMA SPHAERO CARPA (RETAMA)
 - PISTACIA LENTISCUS (LENTISCO)
 - 1 Ud./3 m
-  AJARDINAMIENTO ARBÓREO.
 - DENSIDAD 1Ud/25m2
 - ESPECIE: PINUS PINEA (PINO PIÑONERO)
 - QUERCUS ILEX (ENCINA)
 - TRASPLANTE DE OLIVOS
 - IMPLANTACIÓN AL TRESBOLILLO (1Ud/5 m)

NOTA: La alternancia de las plantaciones se realizará de manera aleatoria con el fin de dotar de un aspecto más natural a la zona ajardinada.

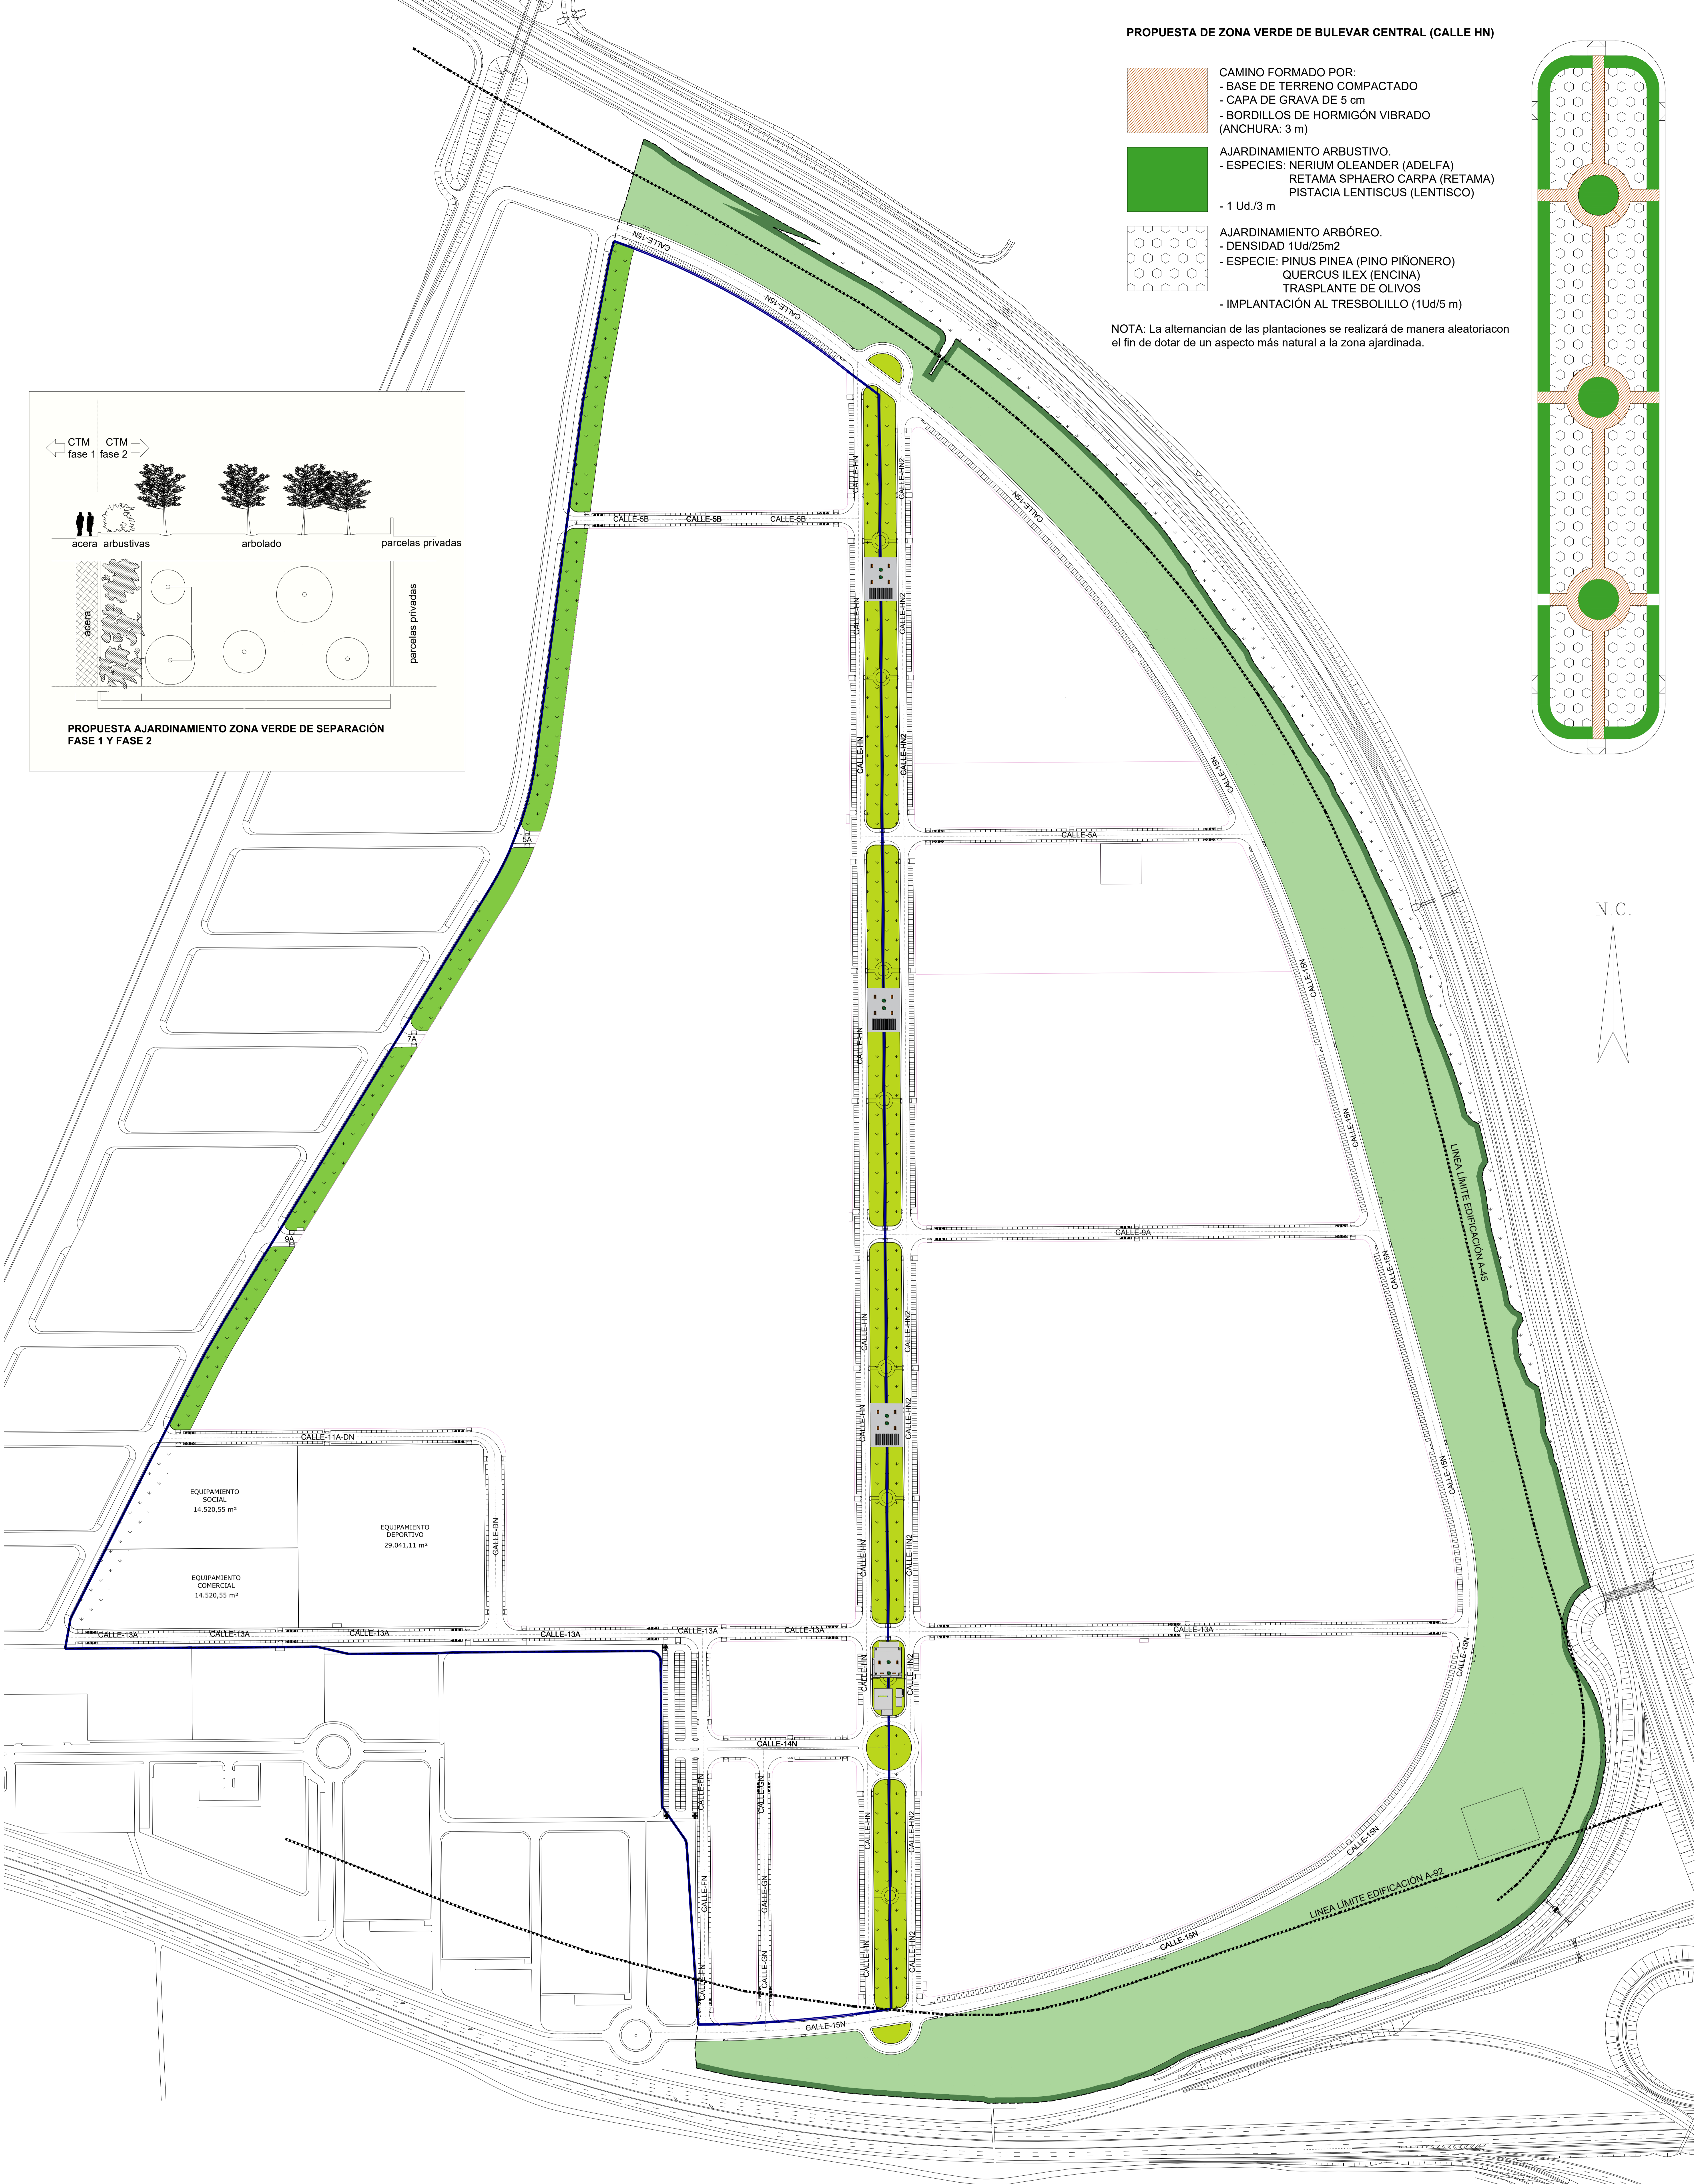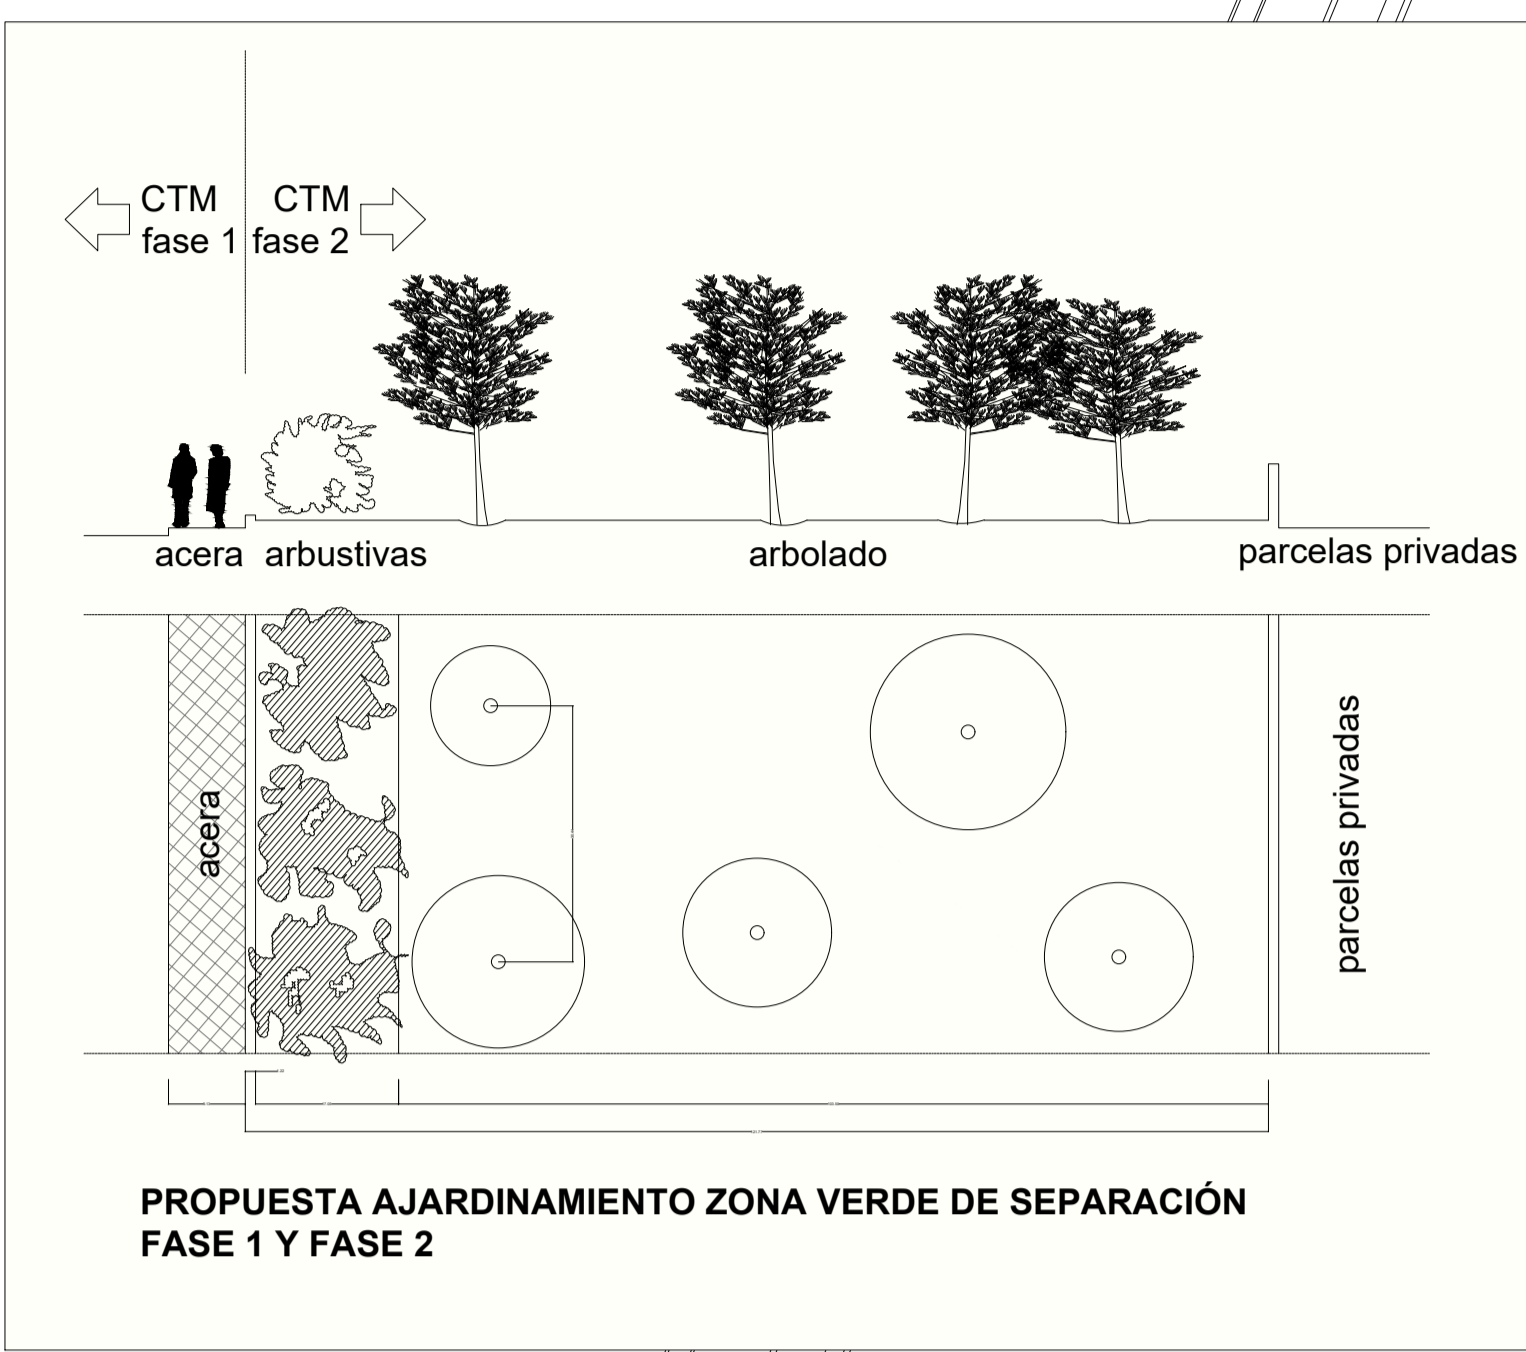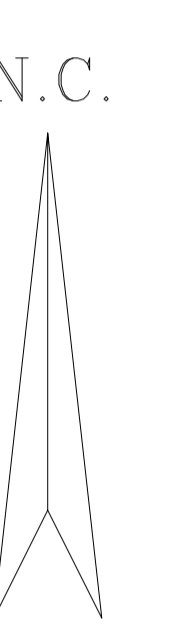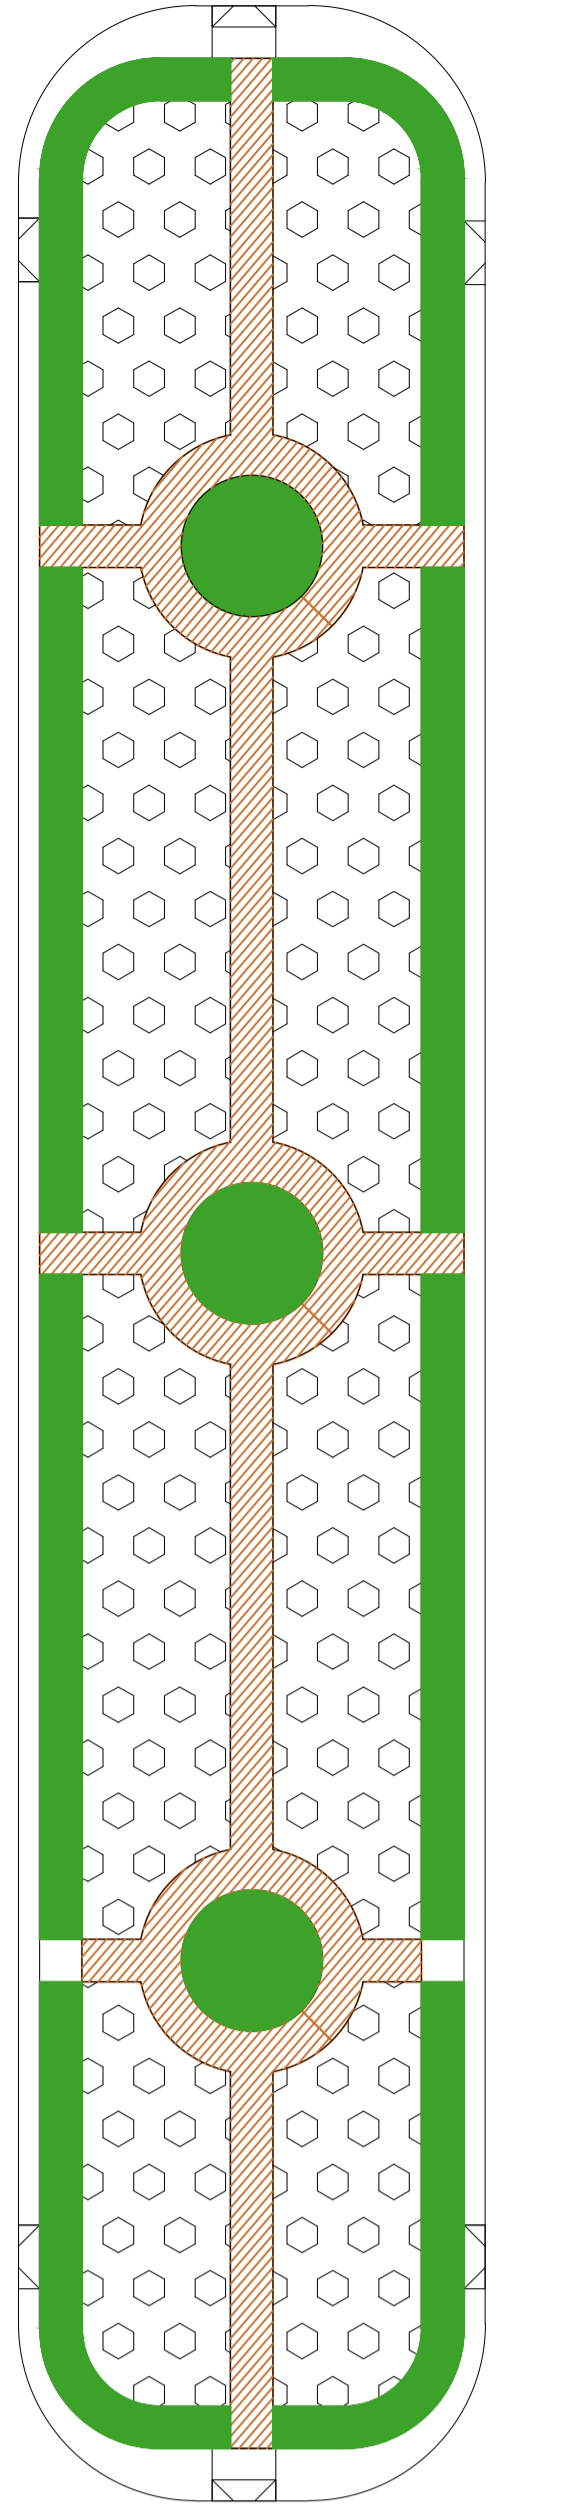

LEYENDA

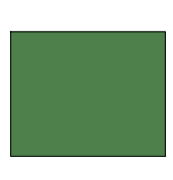-  PROPUESTA DE AJARDINAMIENTO DE ZONAS VERDES DESTINADAS A BANDA DE SE RETRANQUEO A AUTOVIA
 - ZONA VERDE: PANTALLA VEGETAL
 - TRASPLANTE DE OLIVOS AL TERNADOS CON PINOS PINEA Y QUERCUS ILEX (PINO PIÑONERO Y ENCINA)
-  ZONA VERDE:
 - SIEMBRA DE GRAMINEAS Y LEGUMINOSAS
-  AJARDINAMIENTO BULEVAR CENTRAL (VER DETALLE)
-  AJARDINAMIENTO BANDA DE SEPARACIÓN FASE 1 Y FASE 2 (VER DETALLE)
 - AJARDINAMIENTO ARBUSTIVO.
 - ESPECIES: NERIUM OLEANDER (ADELFA)
 - RETAMA SPHAERO CARPA (RETAMA)
 - PISTACIA LENTISCUS (LENTISCO)
 - 1 Ud./3 m
 - AJARDINAMIENTO ARBÓREO.
 - DENSIDAD 1Ud/25m2
 - ESPECIE: PINUS PINEA (PINO PIÑONERO)
 - QUERCUS ILEX (ENCINA)
 - TRASPLANTE DE OLIVOS
 - IMPLANTACIÓN AL TRESBOLILLO (1Ud/5 m)

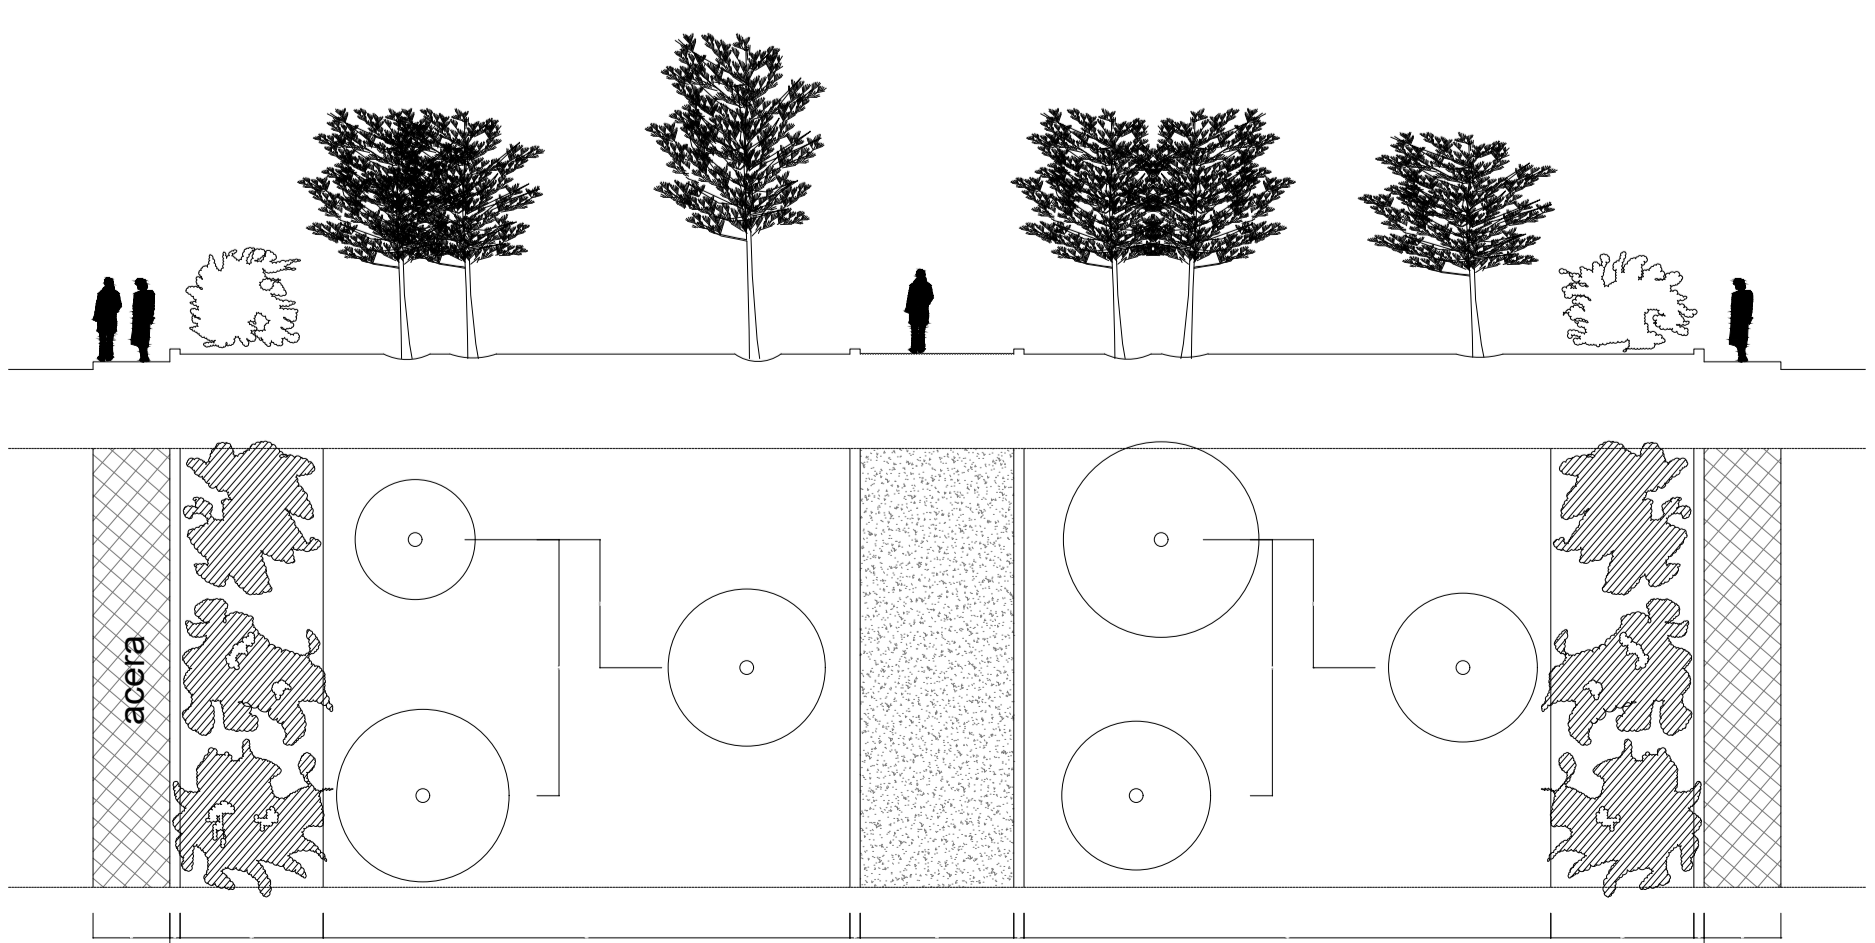

PROPUESTA AJARDINAMIENTO ZONA VERDE BULEVAR PRINCIPAL (CALLE HN)

LÍMITE UNIDAD DE EJECUCIÓN 1

PROYECTO DE URBANIZACIÓN DE LA UNIDAD DE EJECUCIÓN 2 DEL PLAN PARCIAL del Sector SURS ICLA del PGOU de Antequera. 2ª Fase del CENTRO LOGÍSTICO EN DOS UNIDADES DE EJECUCIÓN

agp arquitectos

PROMOTOR: AGALAM CAPITAL S.L. ARQUITECTO: CARLOS ARAUJO TRIGO I.C.C.P.: JOSÉ A. JÁIMEZ MUÑOZ

FECHA: MAYO 2022 ESCALA: 1/2000 PLANO Nº ZVA 01

PROYECTO TÉCNICO

Elaborado por: [Firma] Revisado por: [Firma] Aprobado por: [Firma]

Fecha: 28/05/2022

CASETA DE VENTILACIÓN DE DEPÓSITO.

VADO.

BARANDILLA NO ESCALABLE 1.20m.

PLANTAS AROMÁTICAS:
ROMERO, JARA PRINGOSA, LAVANDA, ALHAMBRA, ANDALUZ

PINO CARRASCO

MIRADOR ACCESIBLE.

TIERRA VEGETAL EN FORMACIÓN DE ZONA VERDE.

PAVIMENTO DE ACERADO HORMIGÓN COLOREADO PASEO PEATONAL.

DEPÓSITO AGUA BRUTA TRANSITABLE.

DEPÓSITO DE RIEGO
NO TRANSITABLE

ZAHORRA ARTIFICIAL COMPACTADA% 100 P.M. 30CM.

CALLE-HN
CALLE-HN2
CALLE-HN3
CALLE-HN2
CALLE-HN3
NOTA:
LOS ARBUSTOS SE DISTRIBUIRÁN DE MANERA UNIFORME EN PARTERRES TERRIZOS PREVIO EXTENDIDO DE TIERRA VEGETAL.
TODOS LOS ARBOLES SERÁN PLANTADOS PREVIA FORMACIÓN DE ALCORQUE.

PROYECTO DE URBANIZACIÓN DE LA UNIDAD DE
EJECUCIÓN 2 DEL PLAN PARCIAL
del Sector SURS ICLA del PGOU de Antequera. 2ª Fase del
CENTRO LOGÍSTICO EN DOS UNIDADES DE EJECUCIÓN


aqp
arquitectos

PROMOTOR: AGALAM CAPITAL S.L.U.
ARQUITECTO: CARLOS ARAUJO TRIGO
I.C.C.P.: JOSÉ A. JAIMEZ MUÑOZ


FECHA: MAYO 2022
ESCALA: 1/100

ZONAS VERDES - AJARDINAMIENTO
INTEGRACIÓN DEPÓSITOS ZONA VERDE 5A 5B

PLANO Nº
ZVA
02

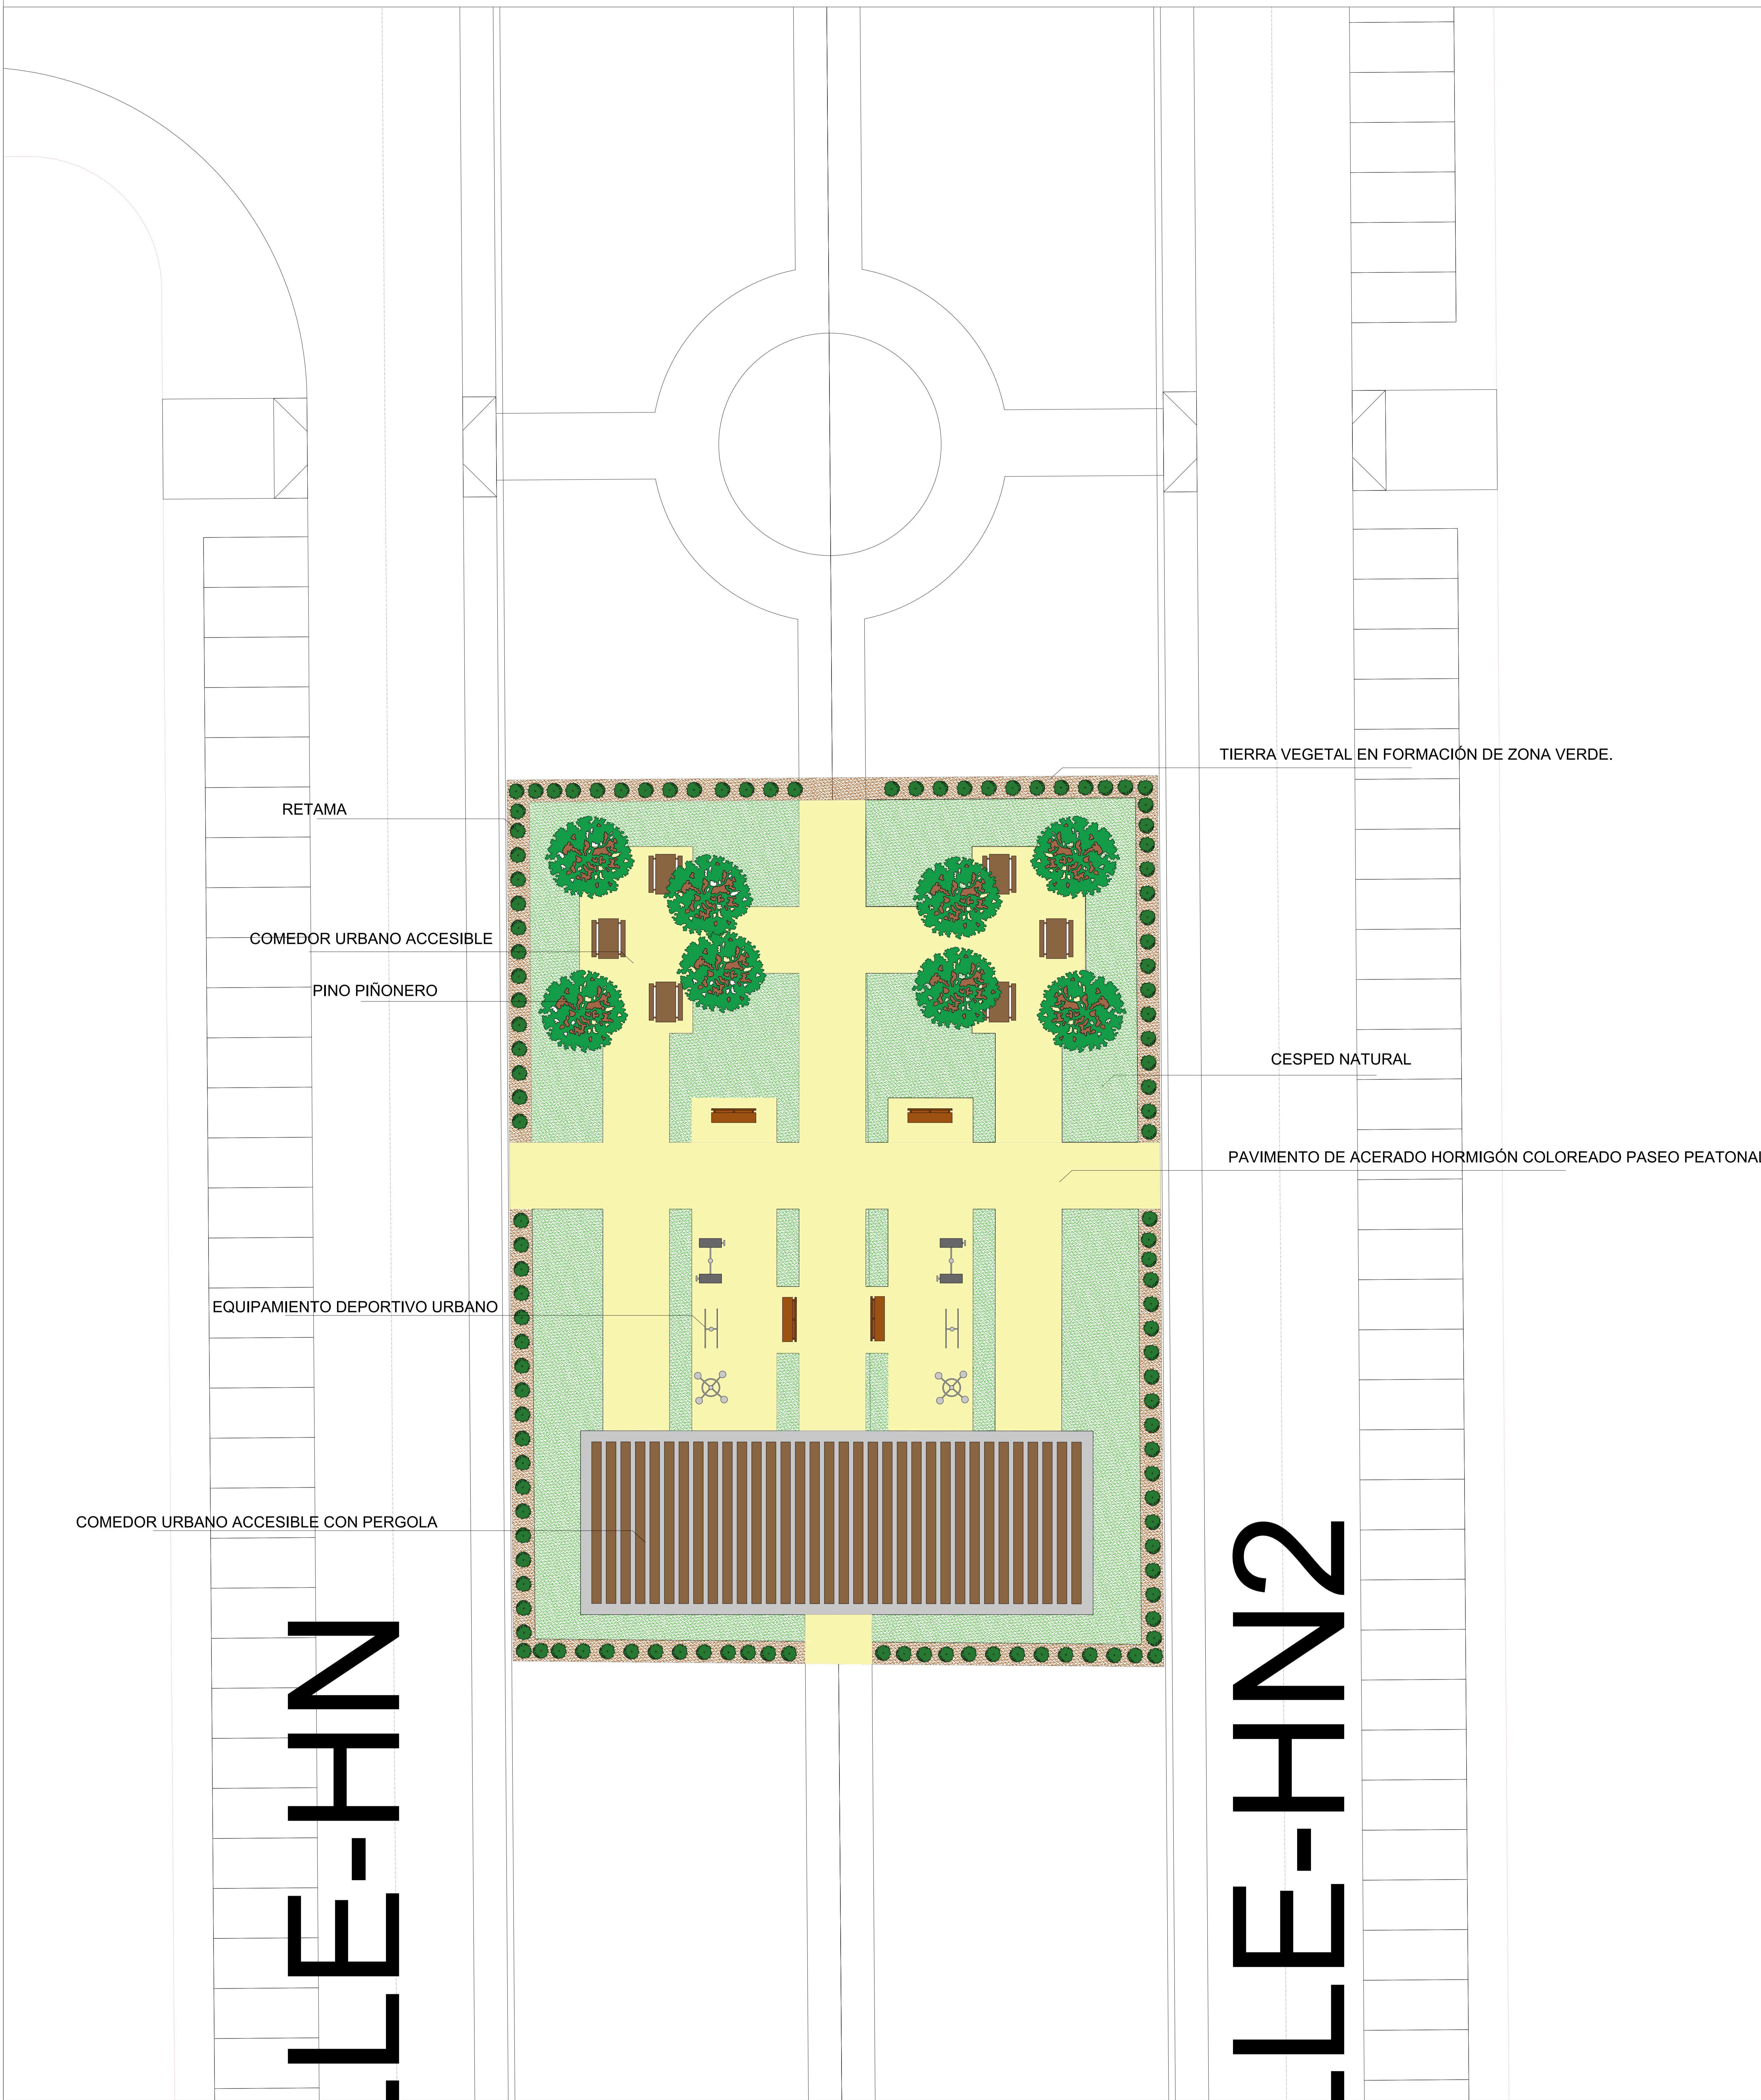


DETALLE DISTRIBUCIÓN COMEDOR URBANO ACCESIBLE CON PERGOLA

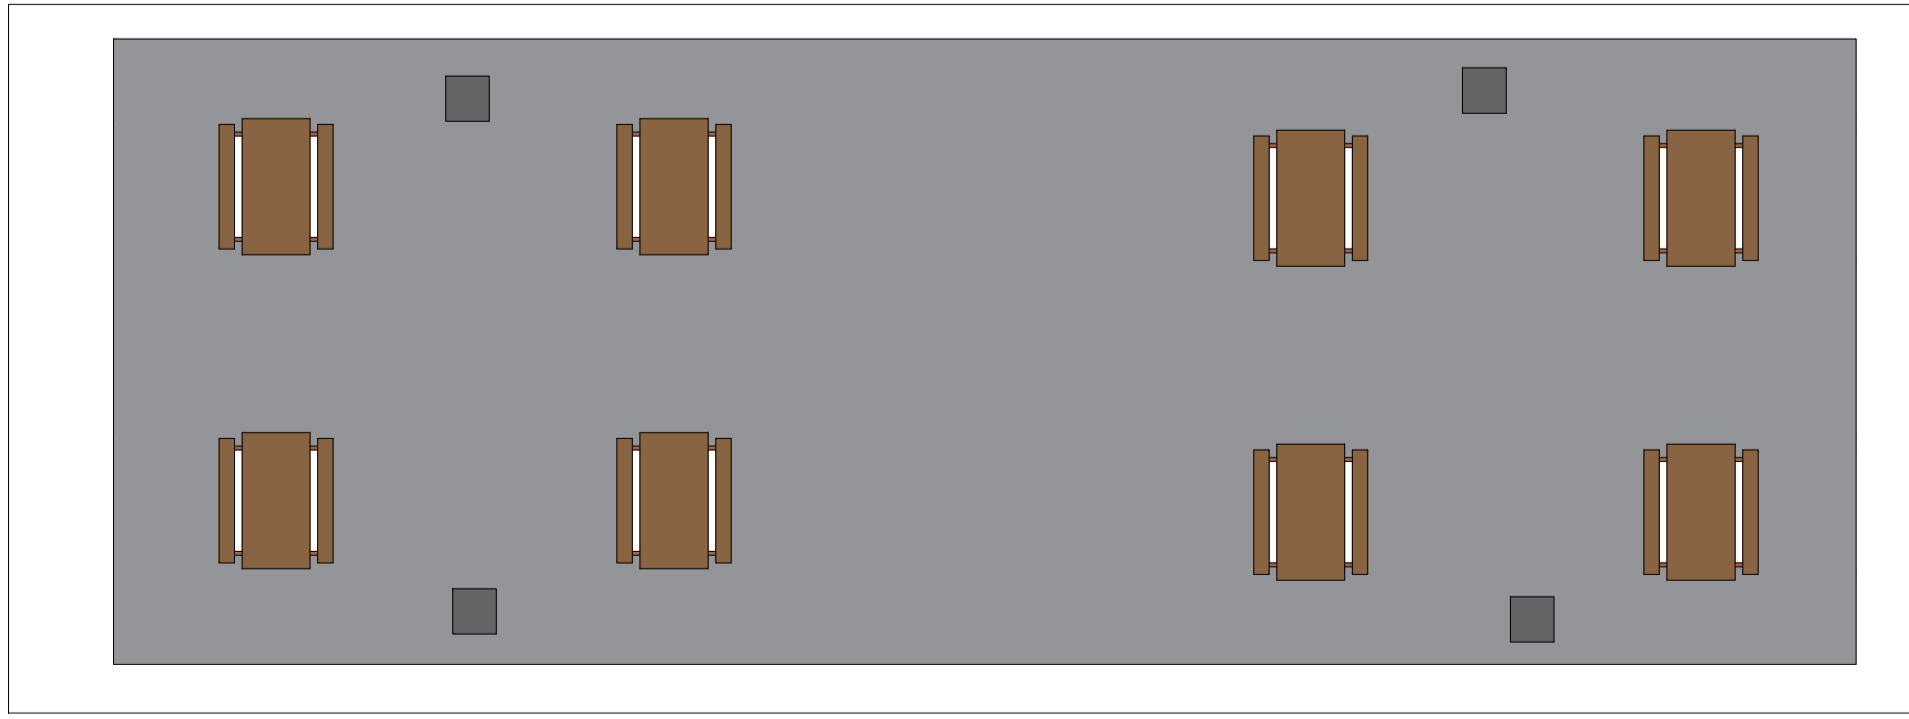


NOTA:
 LOS ARBUSTOS SE DISTRIBUIRÁN DE MANERA UNIFORME EN PARTERRES TERRIZOS PREVIO EXTENDIDO DE TIERRA VEGETAL.
 TODOS LOS ARBOLES SERÁN PLANTADOS PREVIA FORMACIÓN DE ALCORQUE.

PROYECTO DE URBANIZACIÓN DE LA UNIDAD DE EJECUCIÓN 2 DEL PLAN PARCIAL del Sector SURS ICLA del PGOU de Antequera. 2ª Fase del CENTRO LOGÍSTICO EN DOS UNIDADES DE EJECUCIÓN				
PROMOTOR: AGALAM CAPITAL S.L.	ARQUITECTO: CARLOS ARAUJO TRIGO	I.C.C.P.: JOSÉ A. JAIMEZ MUÑOZ	FECHA: MAYO 2022 ESCALA: 1/100	
ZONAS VERDES - AJARDINAMIENTO INTEGRACIÓN ZONAS DE DESCANSO EN BOULEVARD CENTRAL				PLANO Nº ZVA 04

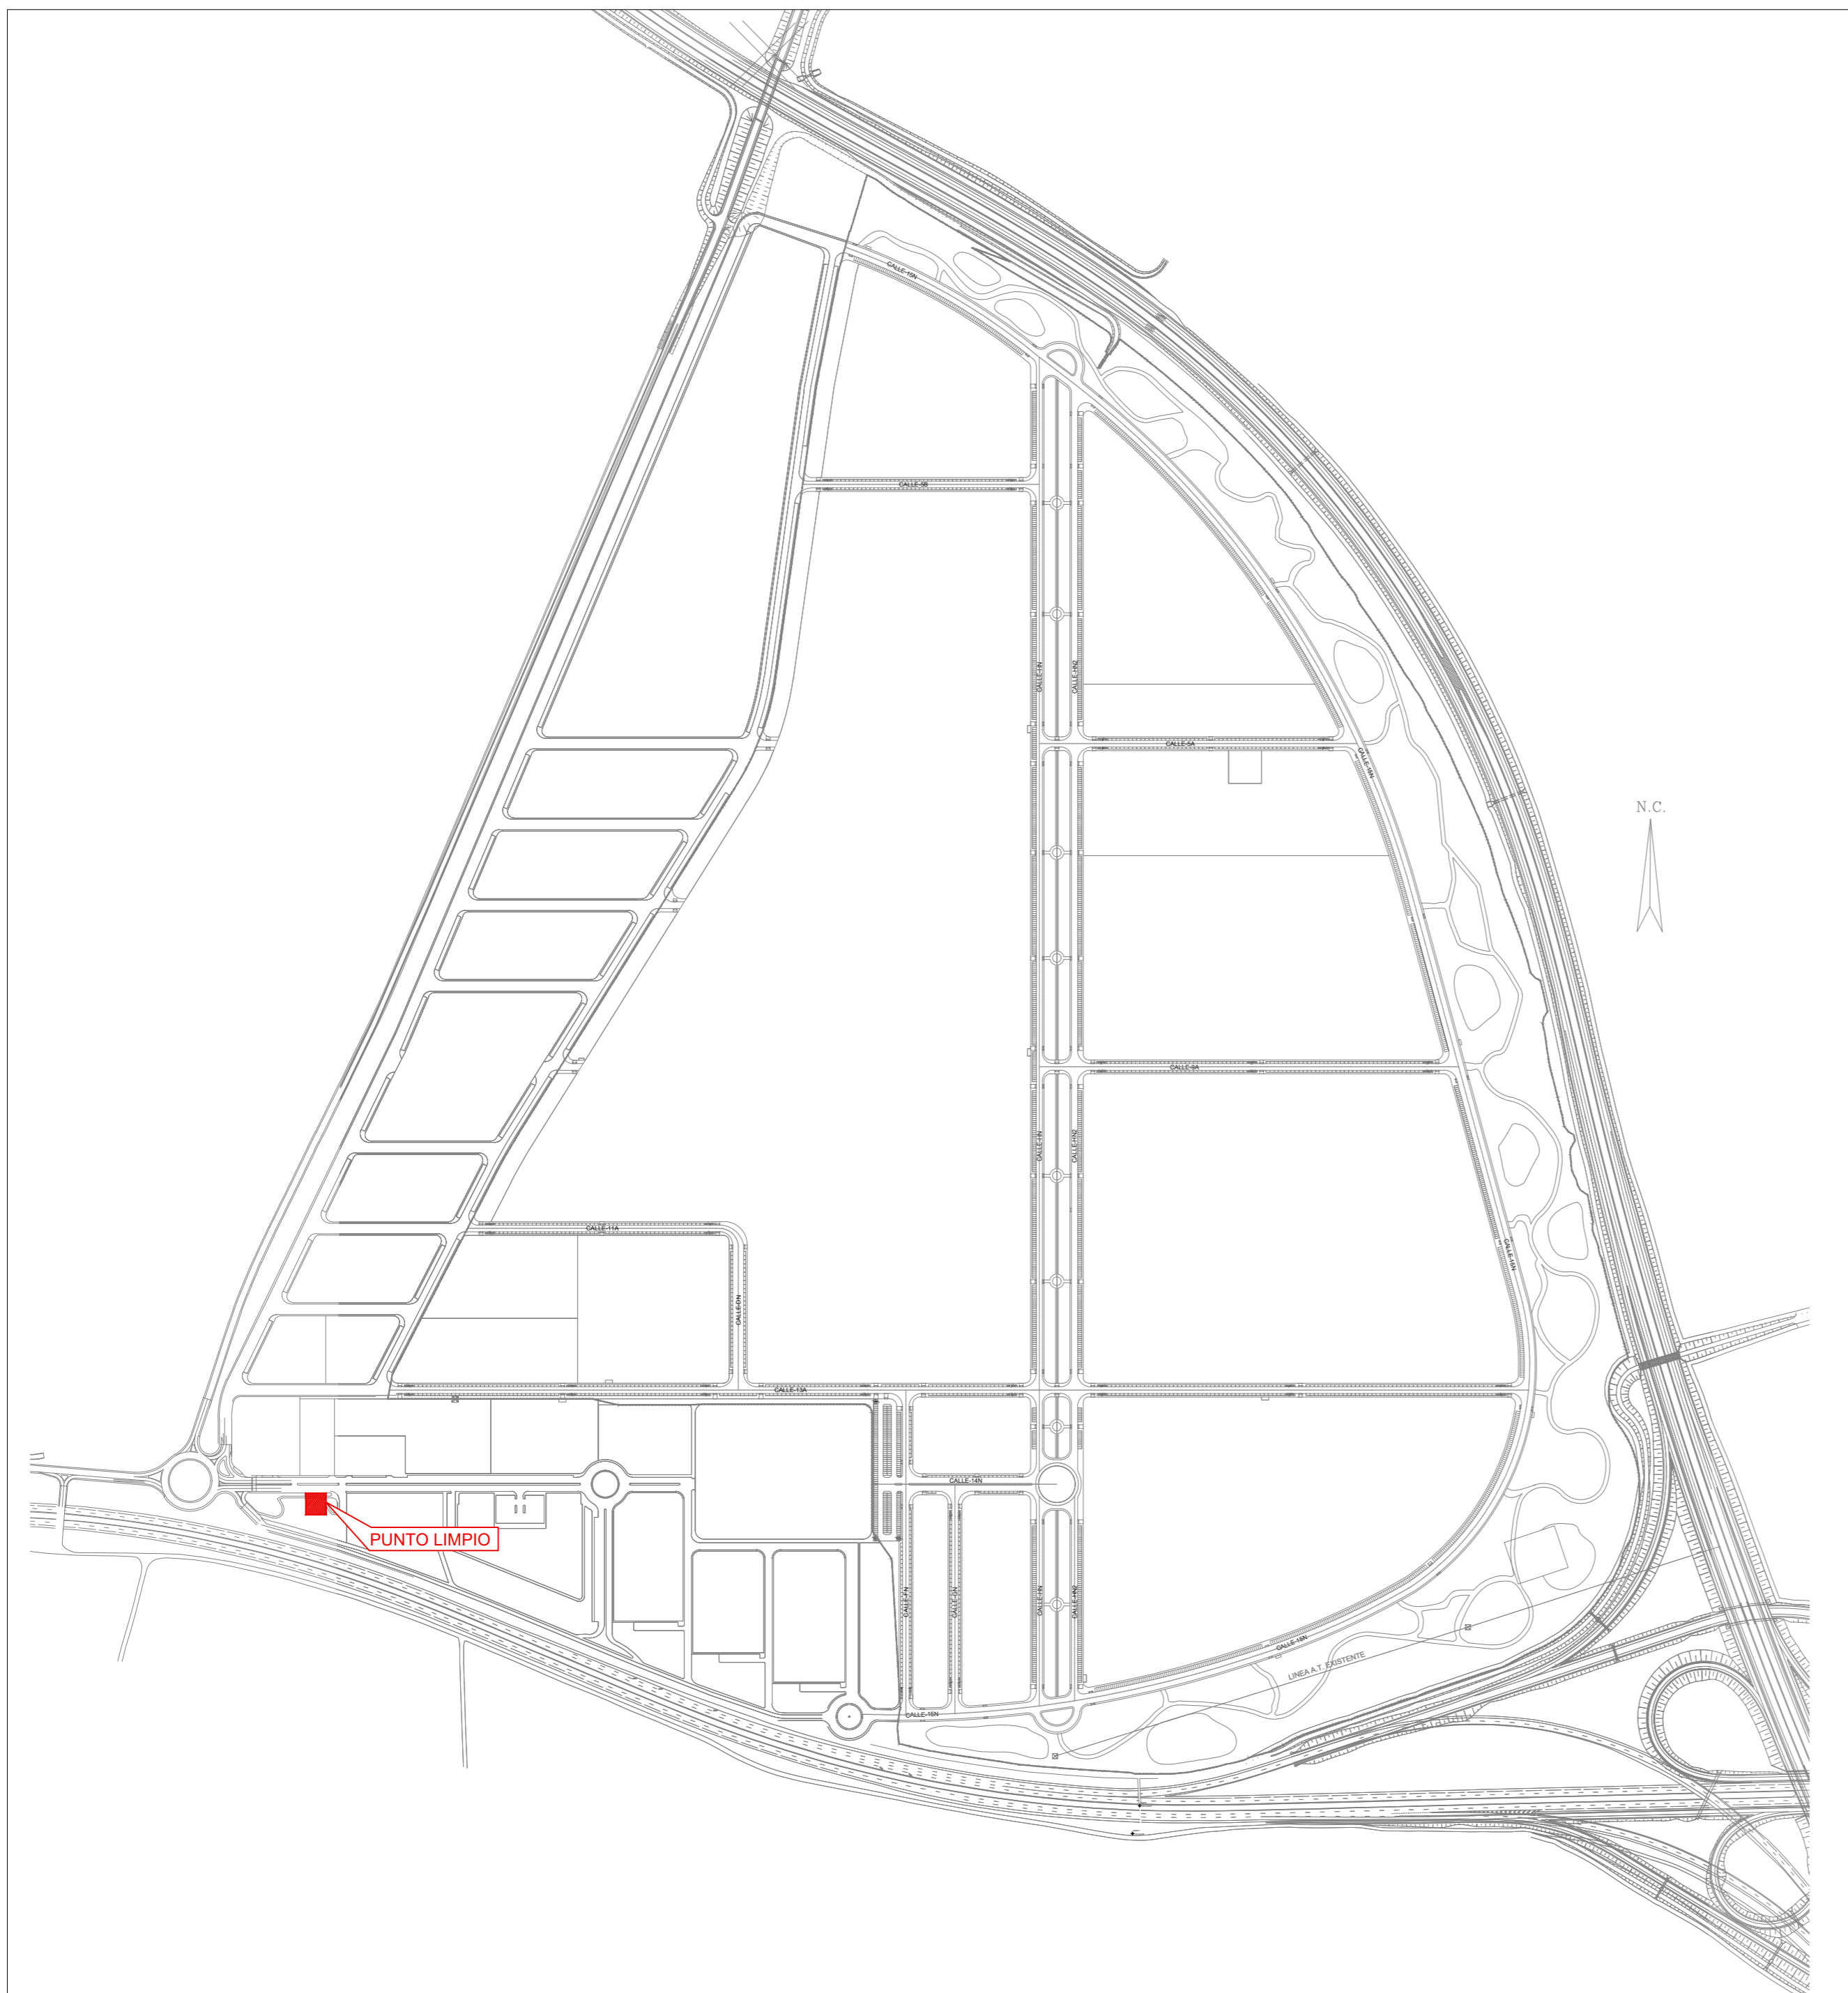




PLANTA GENERAL
ESCALA 1/5000

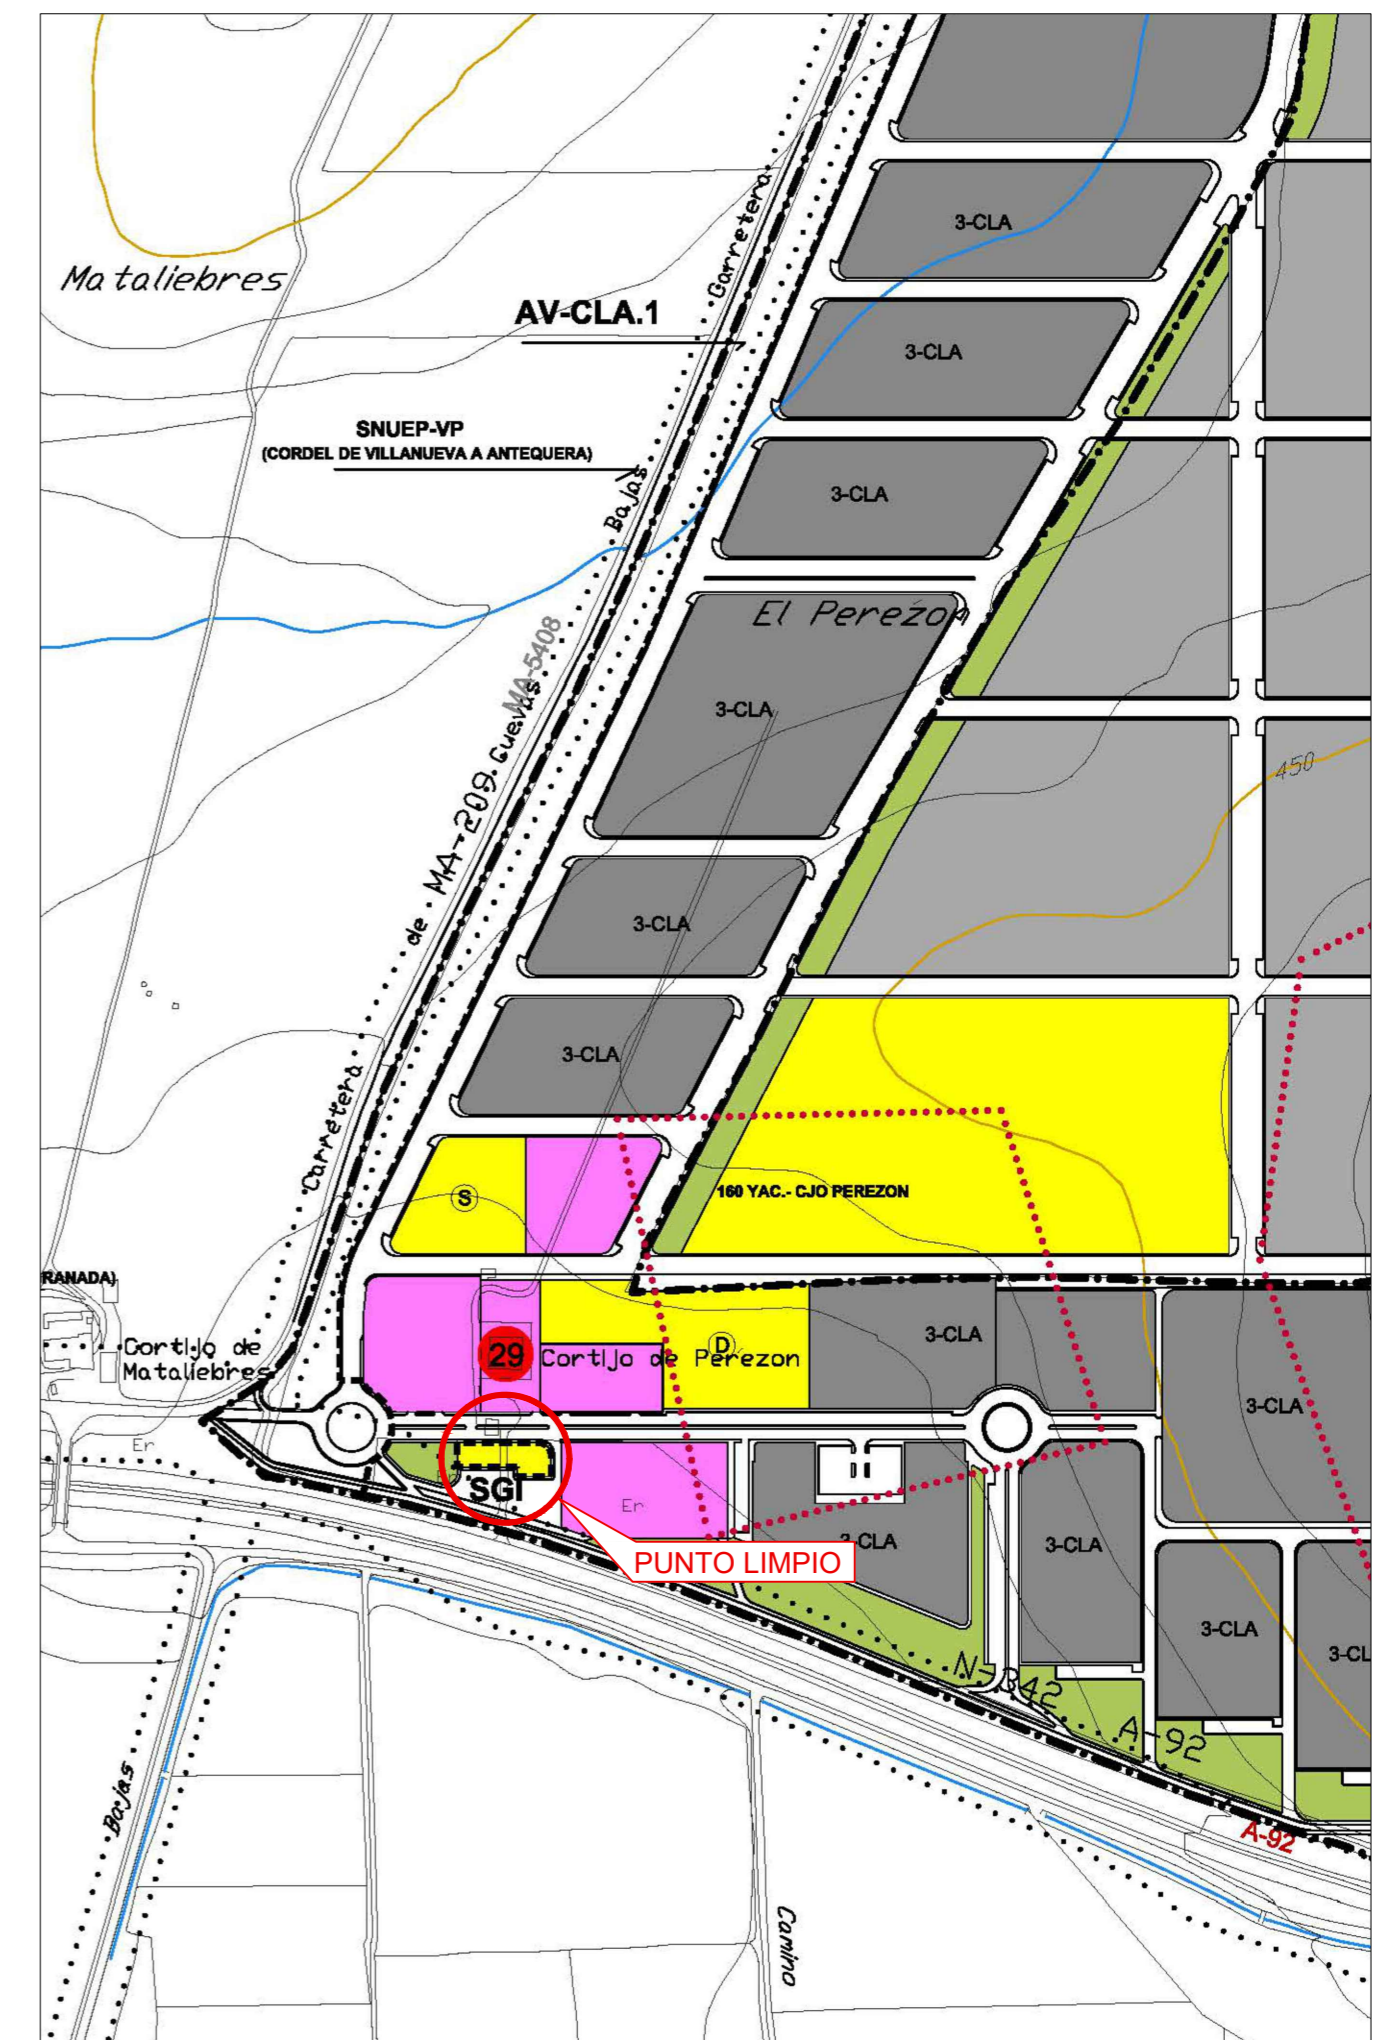

SITUACIÓN P.G.O.U.
ESCALA 1/5000




PROYECTO DE URBANIZACIÓN DE LA UNIDAD DE EJECUCIÓN 2 DEL PLAN PARCIAL del Sector SURS ICLA del PGOU de Antequera. 2ª Fase del CENTRO LOGÍSTICO EN DOS UNIDADES DE EJECUCIÓN				
PROMOTOR: AGALAM CAPITAL S.L.U.		ARQUITECTO: CARLOS ARAUJO TRIGO		
		I.C.C.P.: JOSÉ A. JAÍMEZ MUÑOZ		FECHA: MAYO 2022
PUNTO LIMPIO-ENCAJE PGOU.				ESCALA:
				PLANO Nº <div style="font-size: 2em; font-weight: bold; text-align: center;">PL 01</div>
		FIRMANTE - FECHA CARMEN MARIA CAÑADAS BARON-SECRETARIA ACCTAL. - 28/06/2023 <small>serialNumber=S2833002E.CN=Sello de tiempo TS@ - @firma.OU=Secretaria General de Administración Digital.O=Secretaría de Estado de Función Pública.C=ES - 28/06/2023 14:07:15</small>		DOCUMENTO: 20232423697 Fecha: 28/06/2023 Hora: 14:07

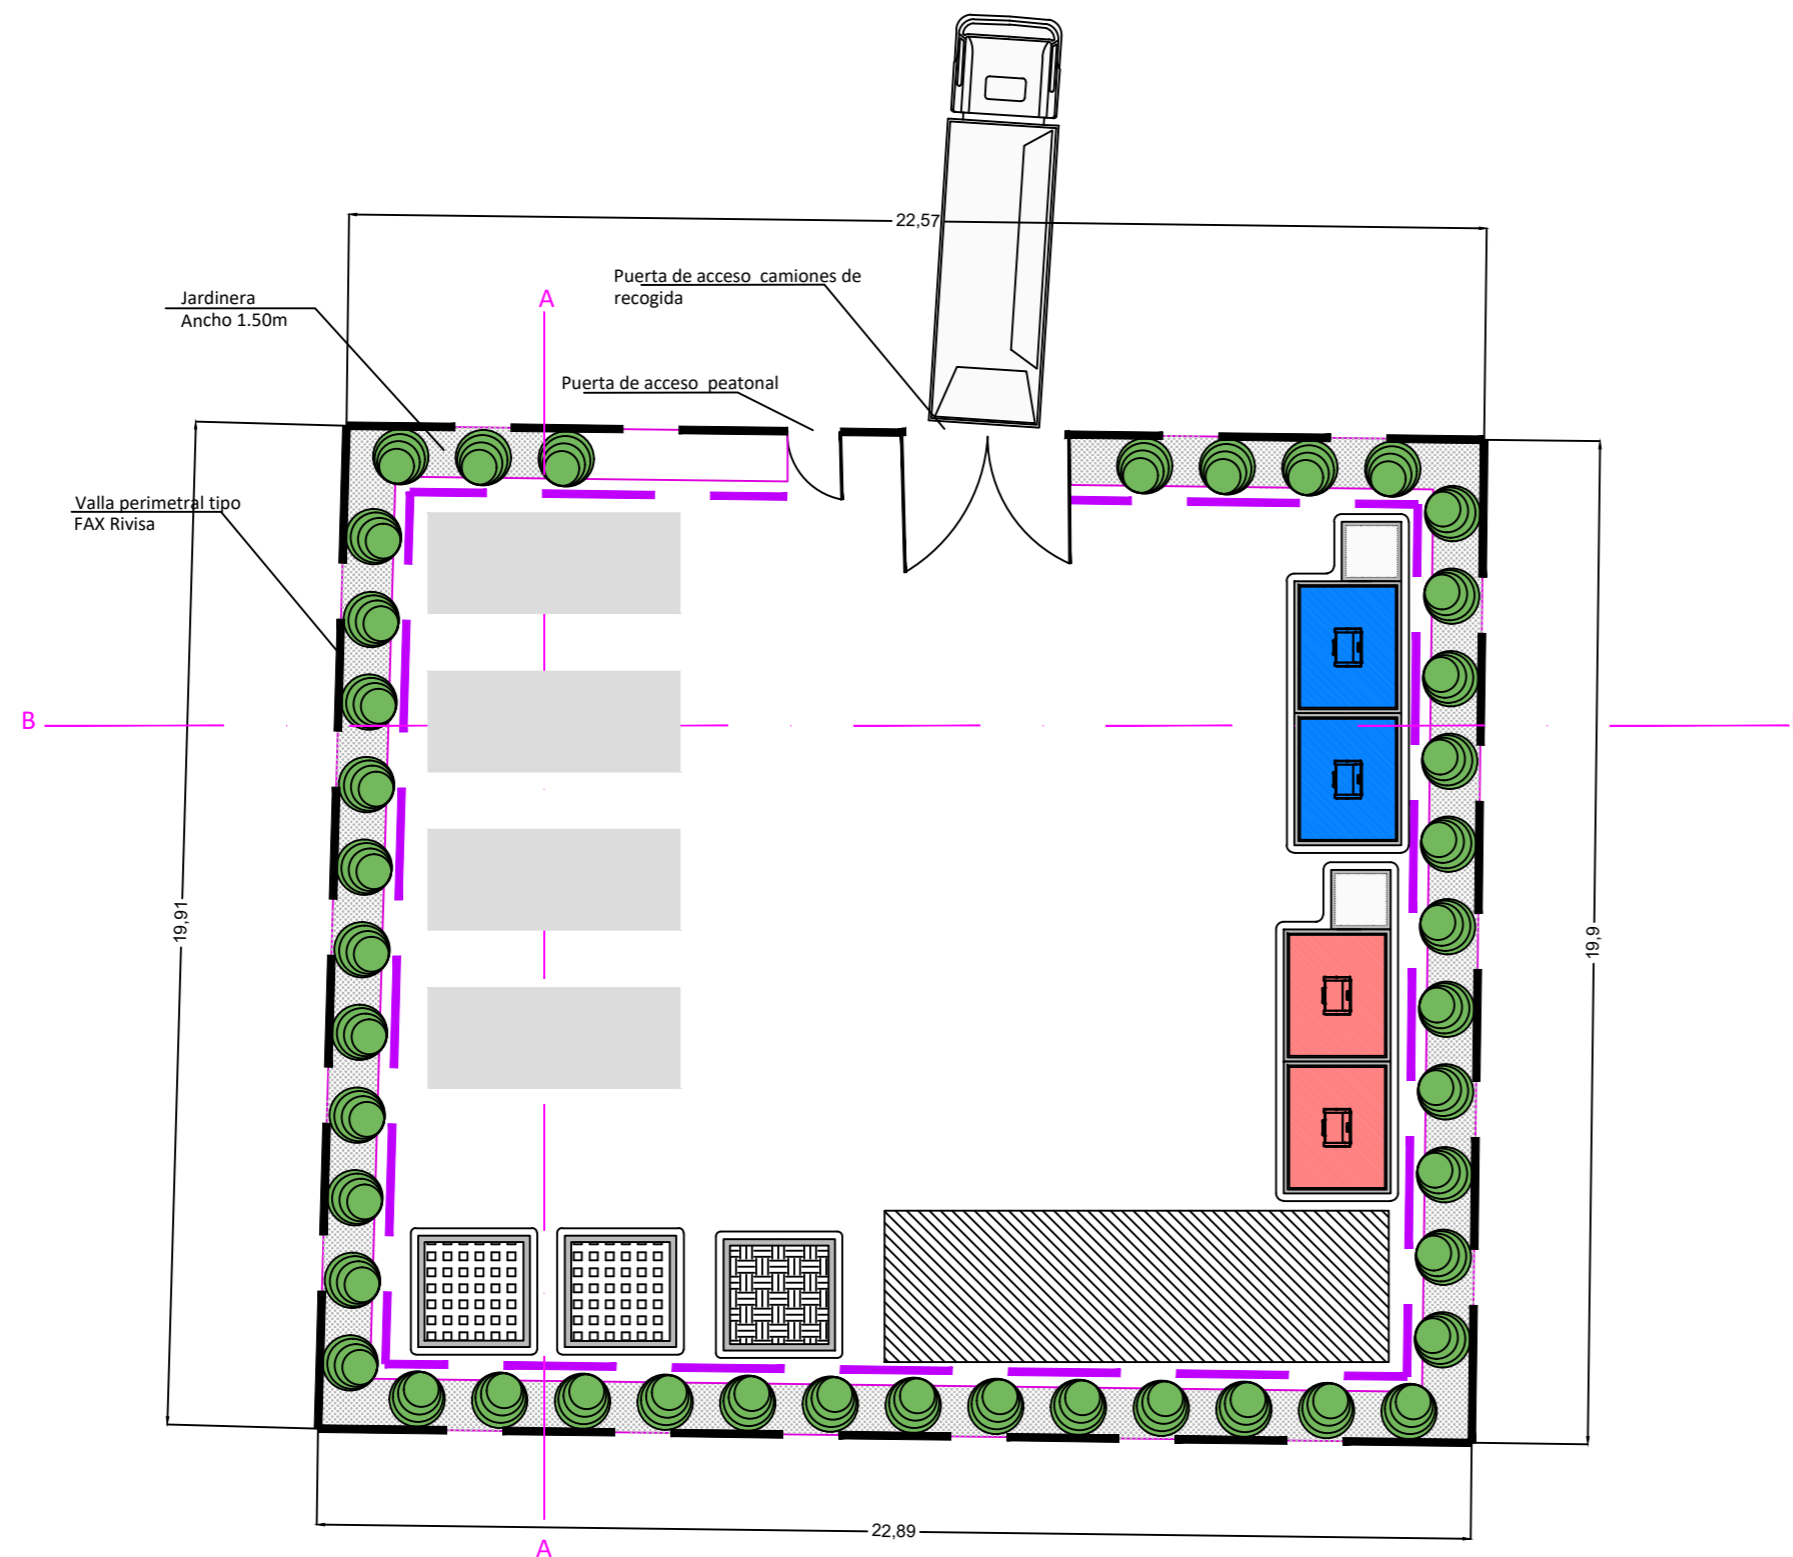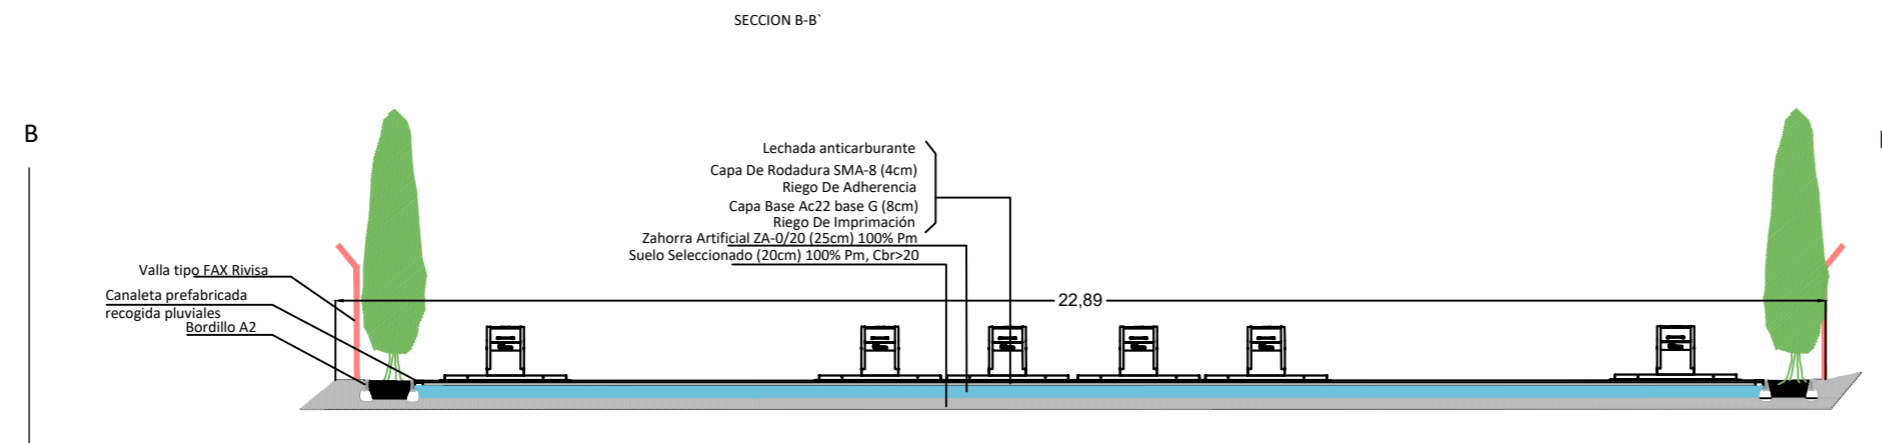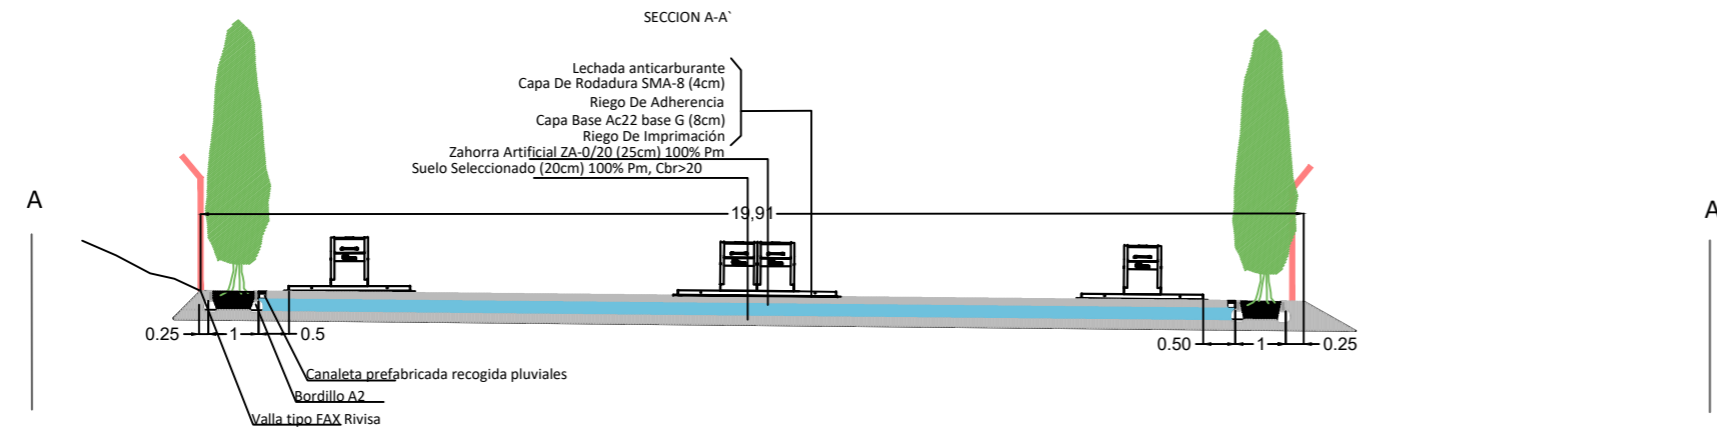

LEYENDA	
	Contenedores residuos orgánicos. Carga lateral.
	Contenedores envases plástico. Carga lateral.
	Contenedores papel y cartón. Carga con gancho.
	Contenedores vidrio. Carga con gancho.
	Cuba para recogida de pequeños electrodomésticos, maderas, escombros (particulares)...
	Edificio de control y zona cubierta para residuos peligrosos.

SITUACIÓN P.G.O.U.
ESCALA 1/5000

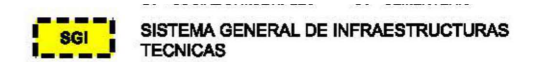

PROYECTO DE URBANIZACIÓN DE LA UNIDAD DE EJECUCIÓN 2 DEL PLAN PARCIAL
del Sector SURS ICLA del PGOU de Antequera. 2ª Fase del CENTRO LOGÍSTICO EN DOS UNIDADES DE EJECUCIÓN



PROMOTOR: AGALAM CAPITAL S.L.U.	ARQUITECTO: CARLOS ARAUJO TRIGO	I.C.C.P.: JOSÉ A. JÁIMEZ MUÑOZ	FECHA: MAYO 2022
			ESCALA:

PUNTO LIMPIO DISTRIBUCIÓN.

PLANO Nº
PL 02

PLANTA GENERAL
ESCALA 1/5000