




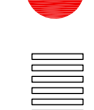
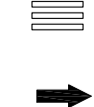
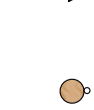
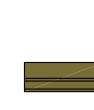

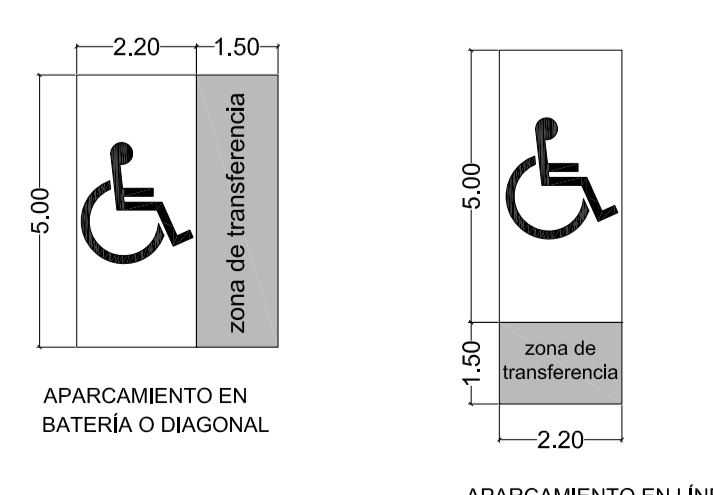



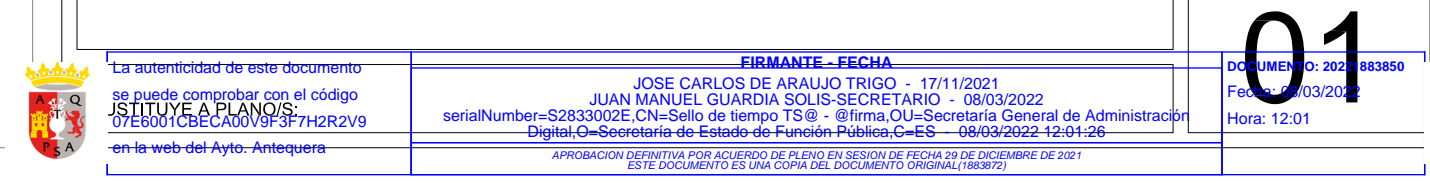
LEYENDA

-  CEDA EL PASO B-301
-  PASO DE PEATONES C-516
-  STOP B-300
-  PROHIBIDO GIRAR A LA DERECHA B-231
-  PROHIBIDO GIRAR A LA IZQUIERDA B-232
-  DIRECCION PROHIBIDA B-201
-  PASO DE PEATONES
-  SENTIDO DE CIRCULACION EN VIA
-  PAPELERA
-  BANCO




DIMENSIONES PLAZAS RESERVADAS PARA PERSONAS CON MOVILIDAD REDUCIDA




NOTA: SE PERMITE QUE LA ZONA DE TRANSFERENCIA DE COMPARTA ENTRE DOS PLAZAS




REFUNDIDO DEL PLAN PARCIAL del Sector SURS ICLA del PGOU de Antequera. 2ª Fase del CENTRO LOGÍSTICO EN DOS UNIDADES DE EJECUCIÓN			
PROMOTOR: AGALAM CAPITAL S.L.	ARQUITECTO: Carlos Araujo Trigo	FECHA: NOVIEMBRE 2021 ESCALA: 1:2000	PLANO Nº SEÑ 01
SEÑALIZACIÓN VIARIA MOBILIARIO URBANO			

PROPUESTA DE ZONA VERDE DE BULEVAR CENTRAL (CALLE HN)

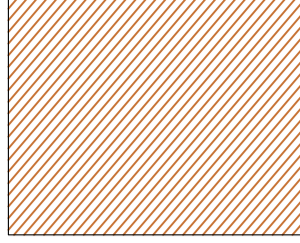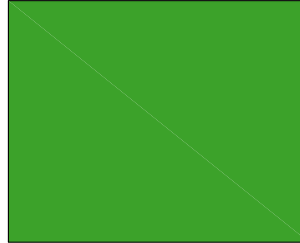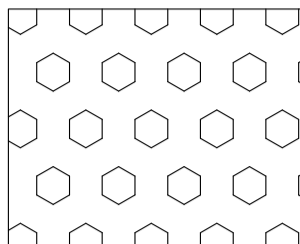

-  CAMINO FORMADO POR:
 - BASE DE TERRENO COMPACTADO
 - CAPA DE GRAVA DE 5 cm
 - BORDILLOS DE HORMIGÓN VIBRADO (ANCHURA: 3 m)
-  AJARDINAMIENTO ARBUSTIVO.
 - ESPECIES DE BAJO RIEGO (ADELFA)
 - 1 Ud./3 m
-  AJARDINAMIENTO ARBÓREO.
 - DENSIDAD 1Ud/25m2
 - ESPECIE: PINO MEDITERRÁNEO AUTÓCTONO
 - IMPLANTACIÓN AL TRESBOLILLO (1Ud/5 m)

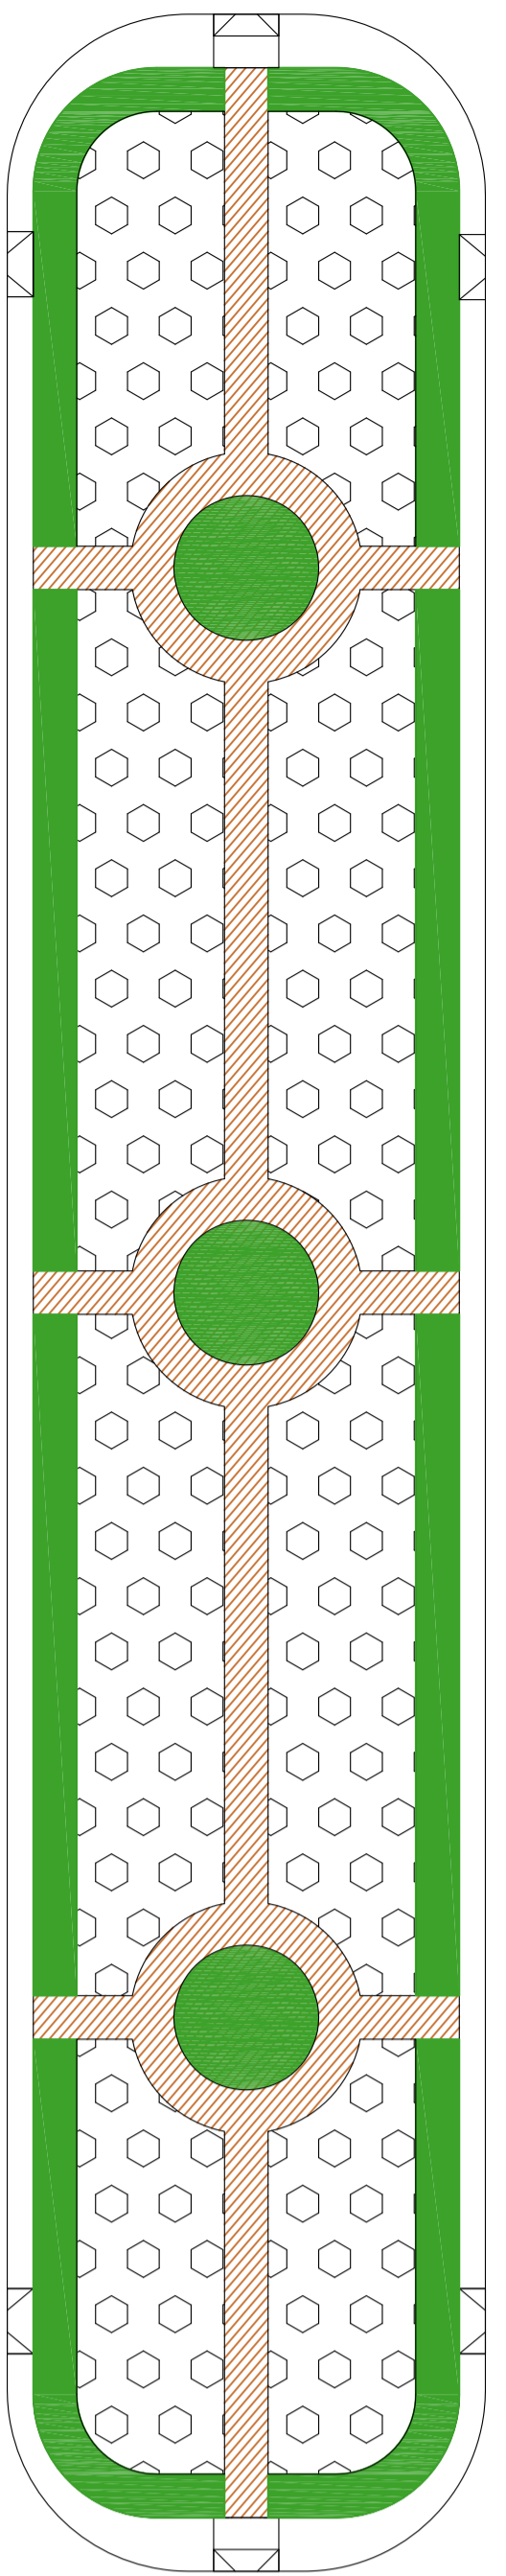


N.C.

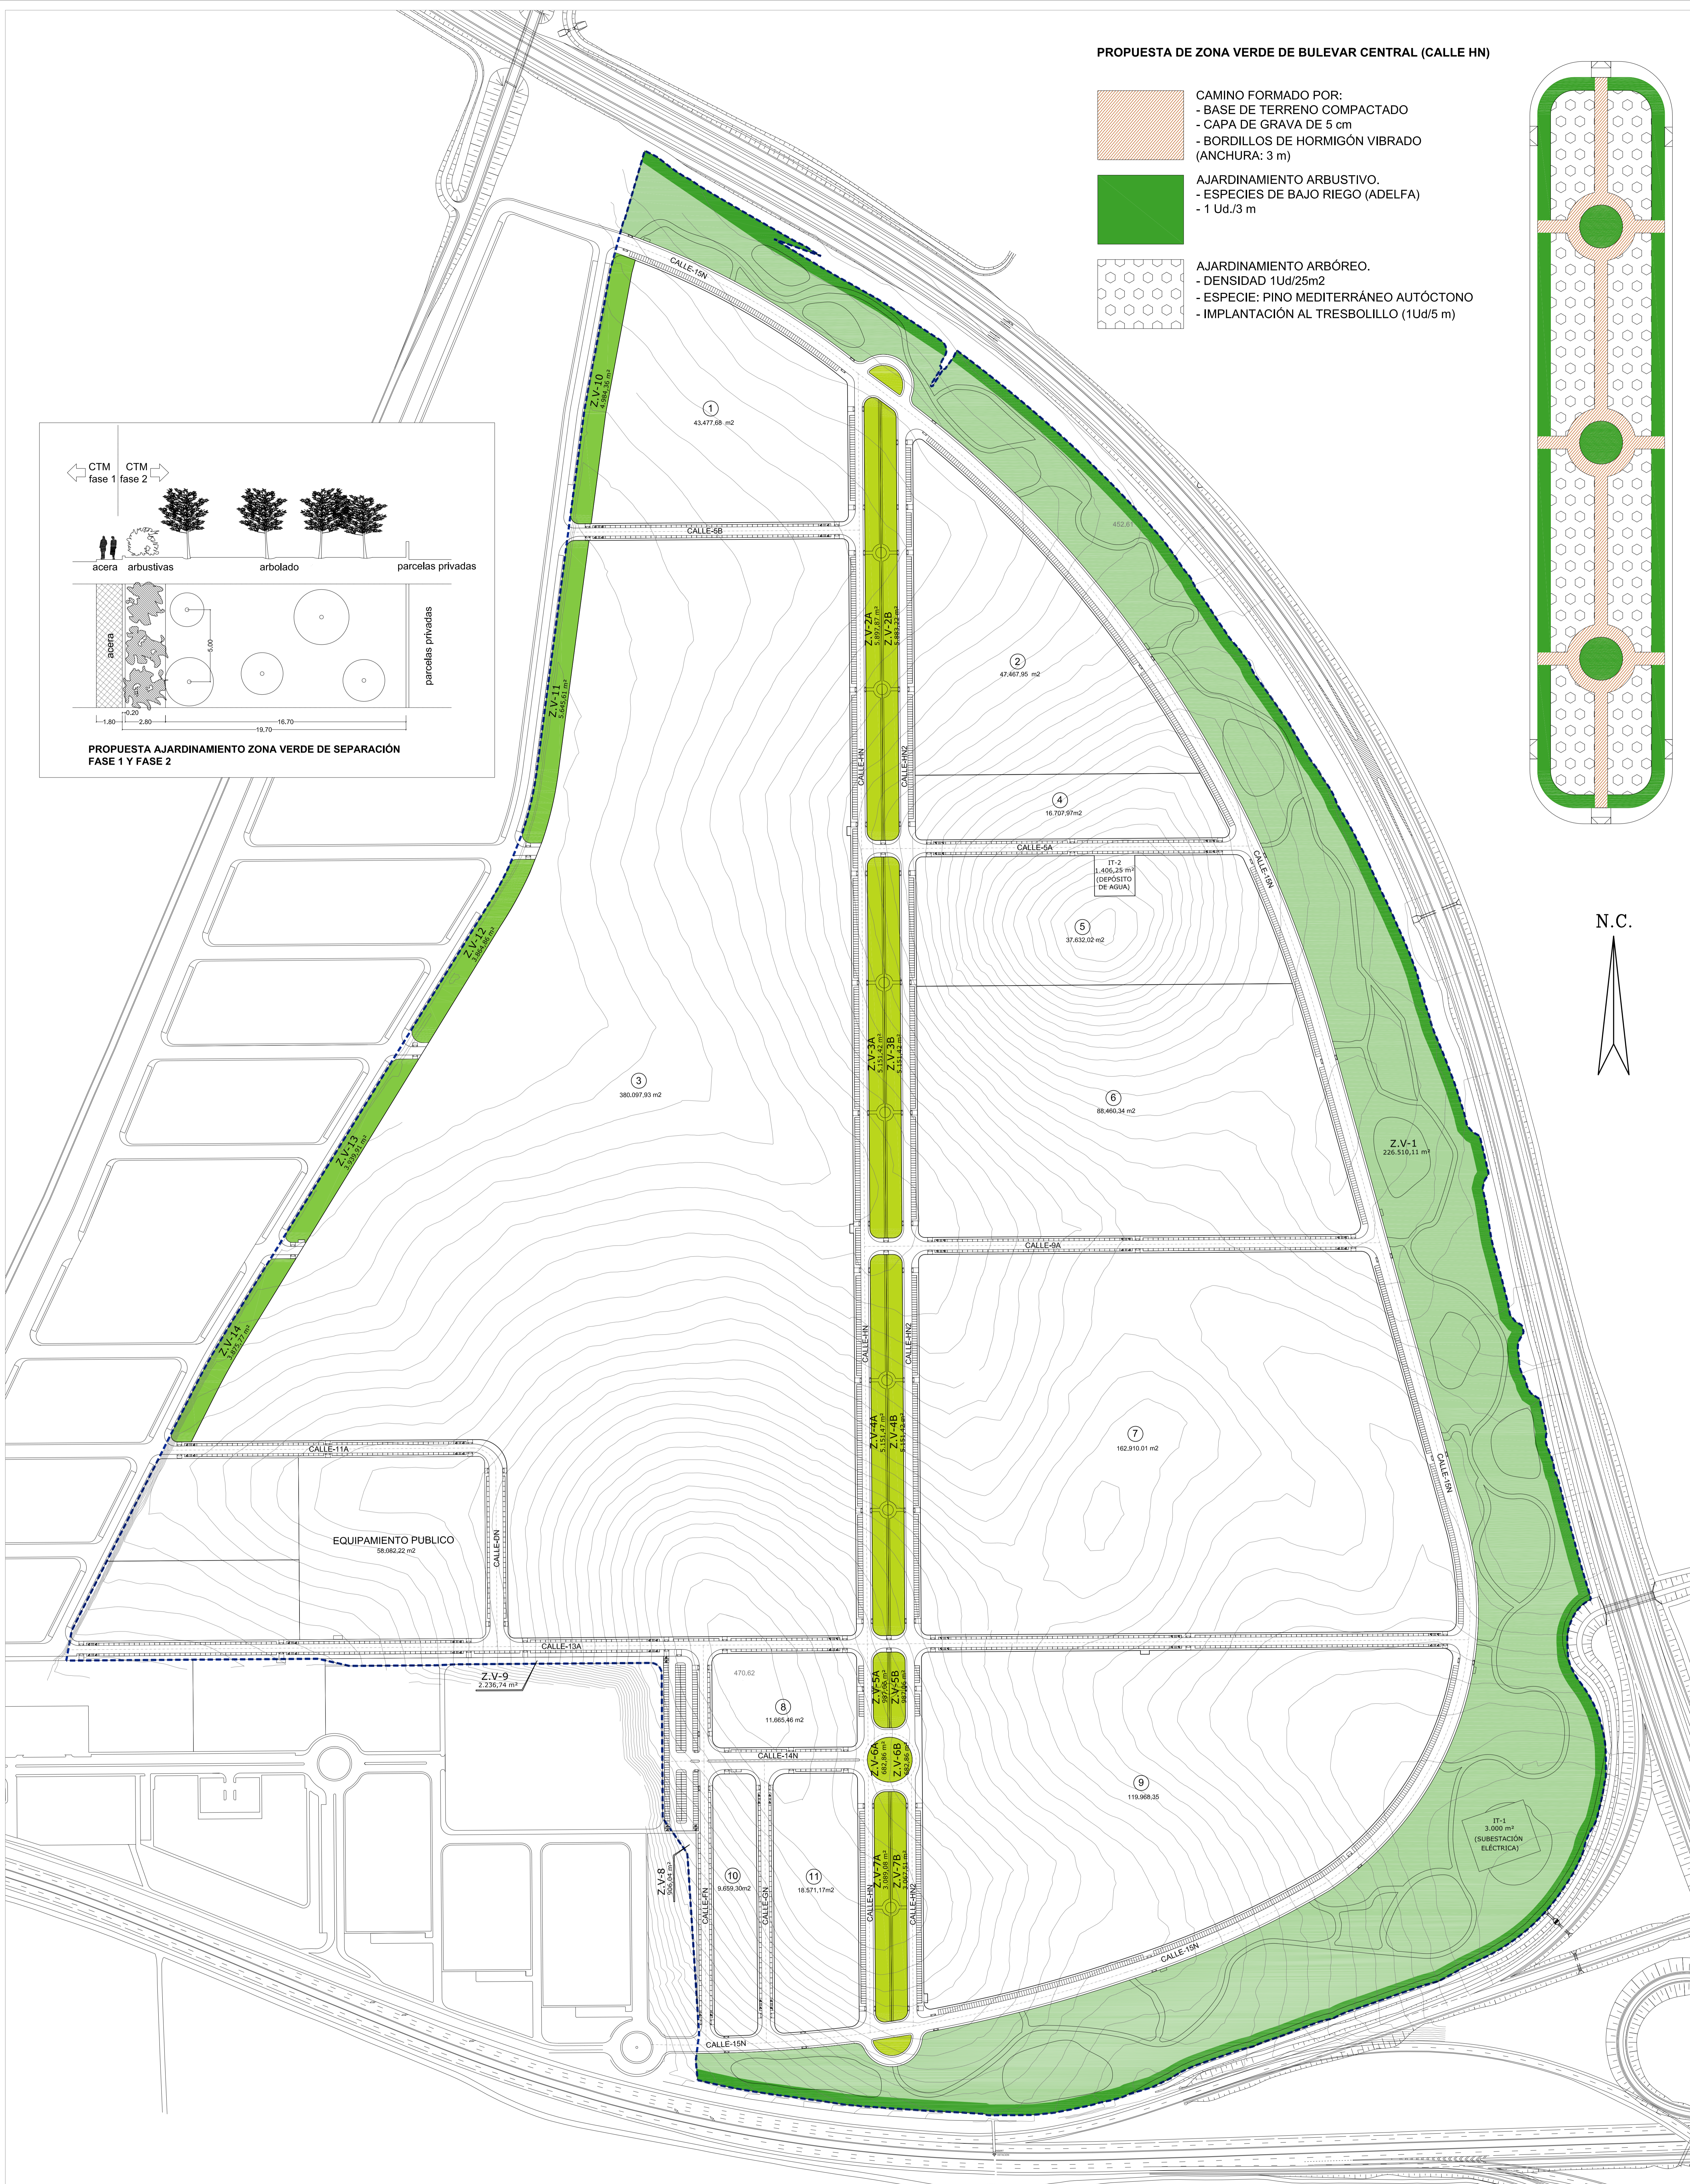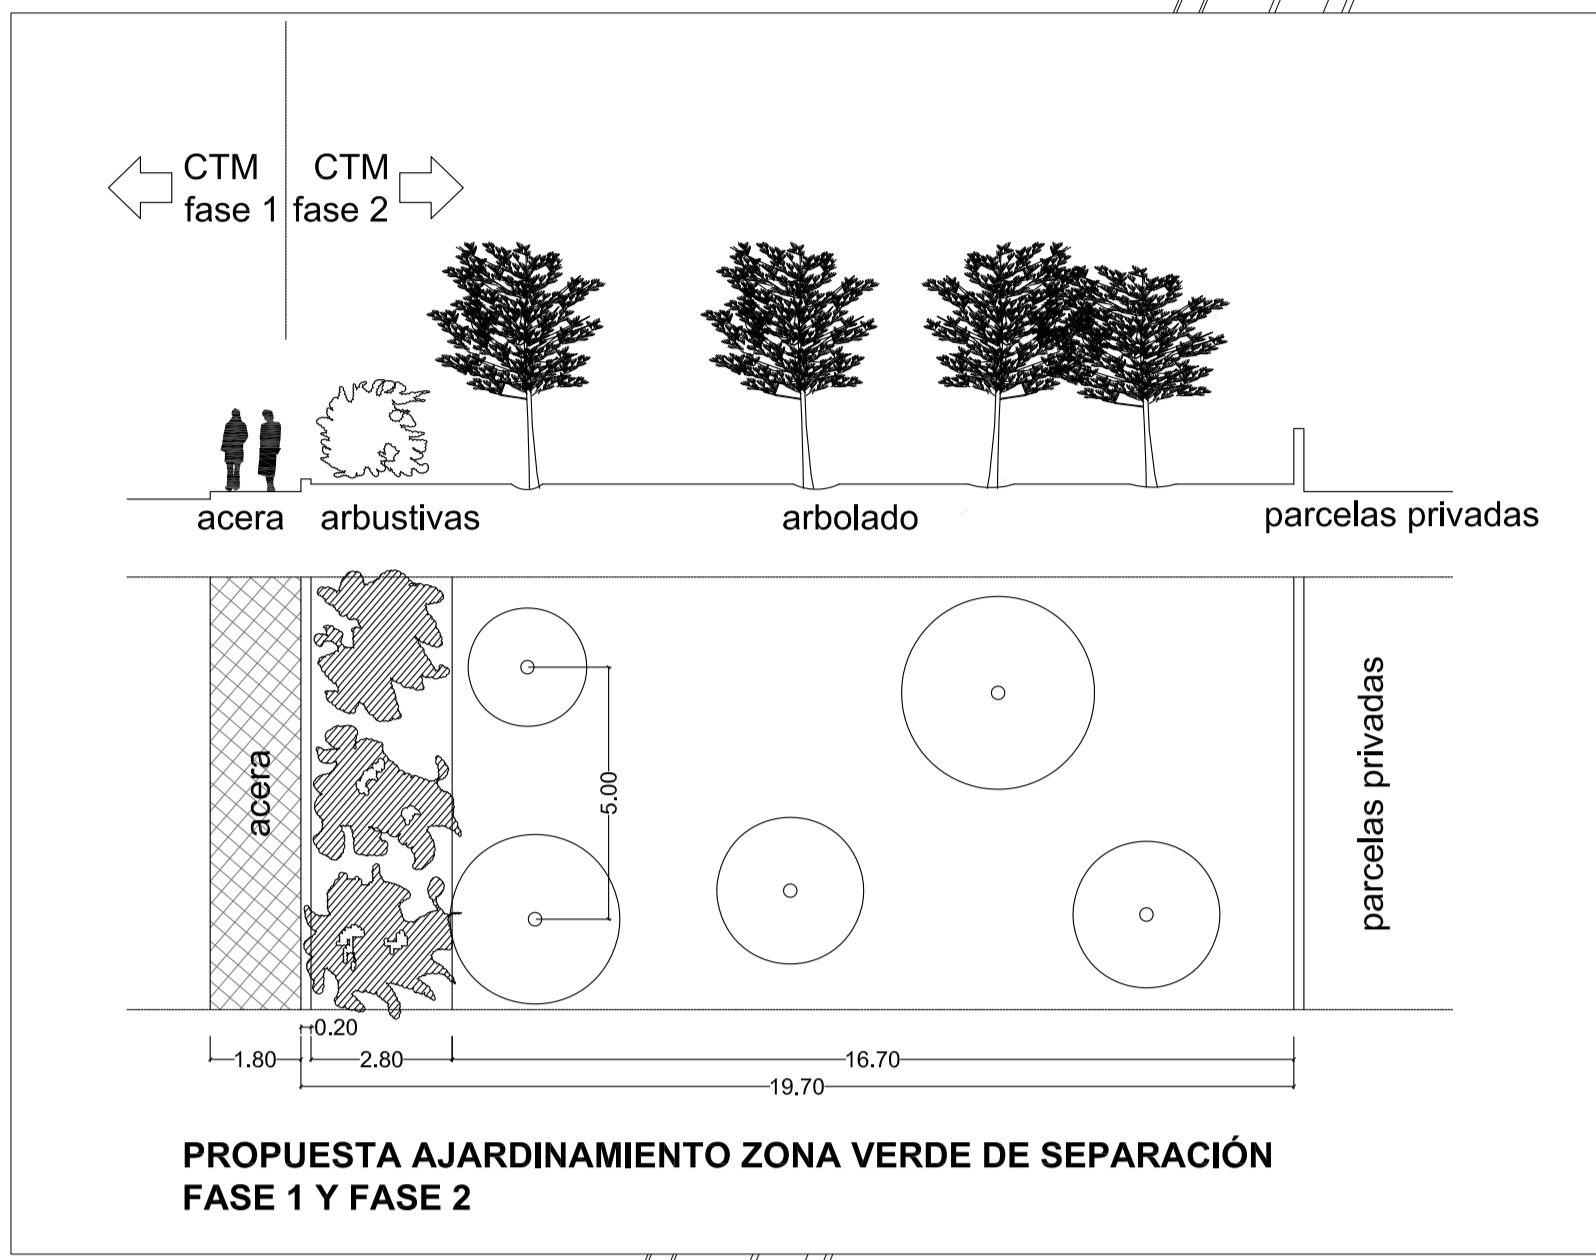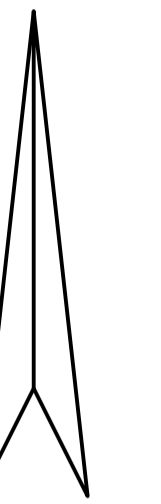



PROPUESTA DE AJARDINAMIENTO DE ZONAS VERDES DESTINADAS A BANDA DE RETRANQUEO A AUTOVÍA

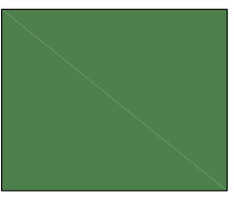-  ZONA VERDE: PANTALLA VEGETAL
 - ARBOLES, ARBUSTO Y MATORRAL
-  ZONA VERDE:
 - SIEMBRA DE GRAMINEAS Y LEGUMINOSAS

AJARDINAMIENTO BULEVAR CENTRAL (VER DETALLE)

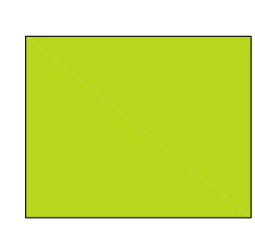

AJARDINAMIENTO BANDA DE SEPARACIÓN FASE 1 Y FASE 2 (VER DETALLE)

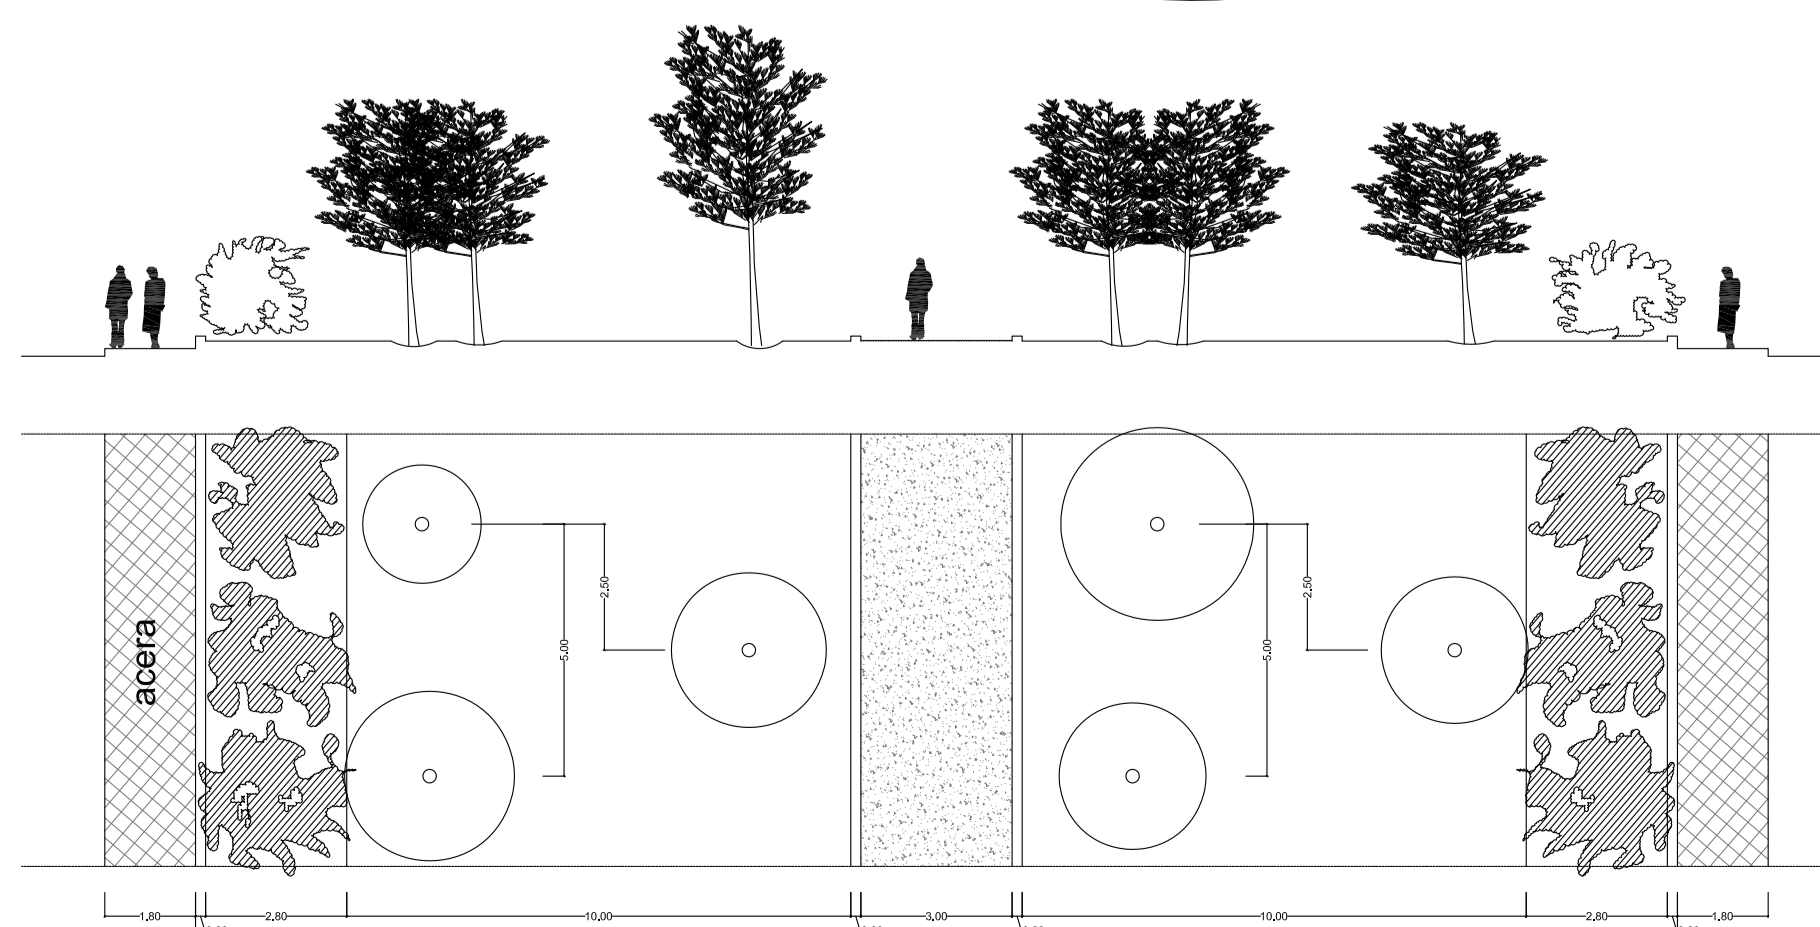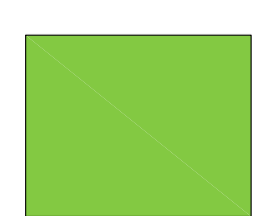




PROPUESTA AJARDINAMIENTO ZONA VERDE BULEVAR PRINCIPAL (CALLE HN)

REFUNDIDO DEL PLAN PARCIAL
del Sector SURS ICLA del PGO de Antequera.
2ª Fase del CENTRO LOGÍSTICO
EN DOS UNIDADES DE EJECUCIÓN

PROMOTOR: AGALAM CAPITAL S.L. ARQUITECTO: Carlos Araujo Trigo FECHA: NOVIEMBRE 2021

ZONAS VERDES - AJARDINAMIENTO ESCALAS: 1:2000 PLANO Nº: **ZVA 01**

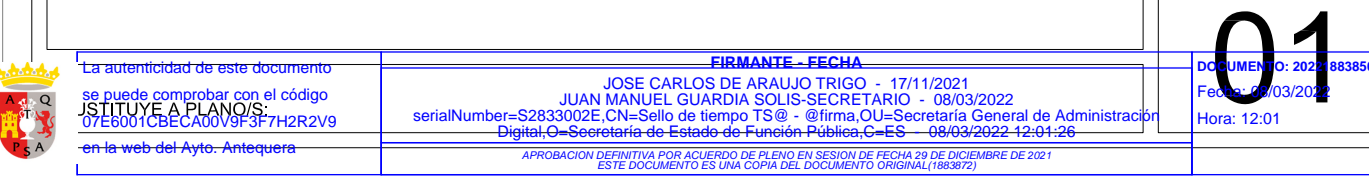

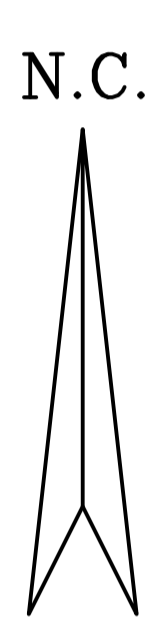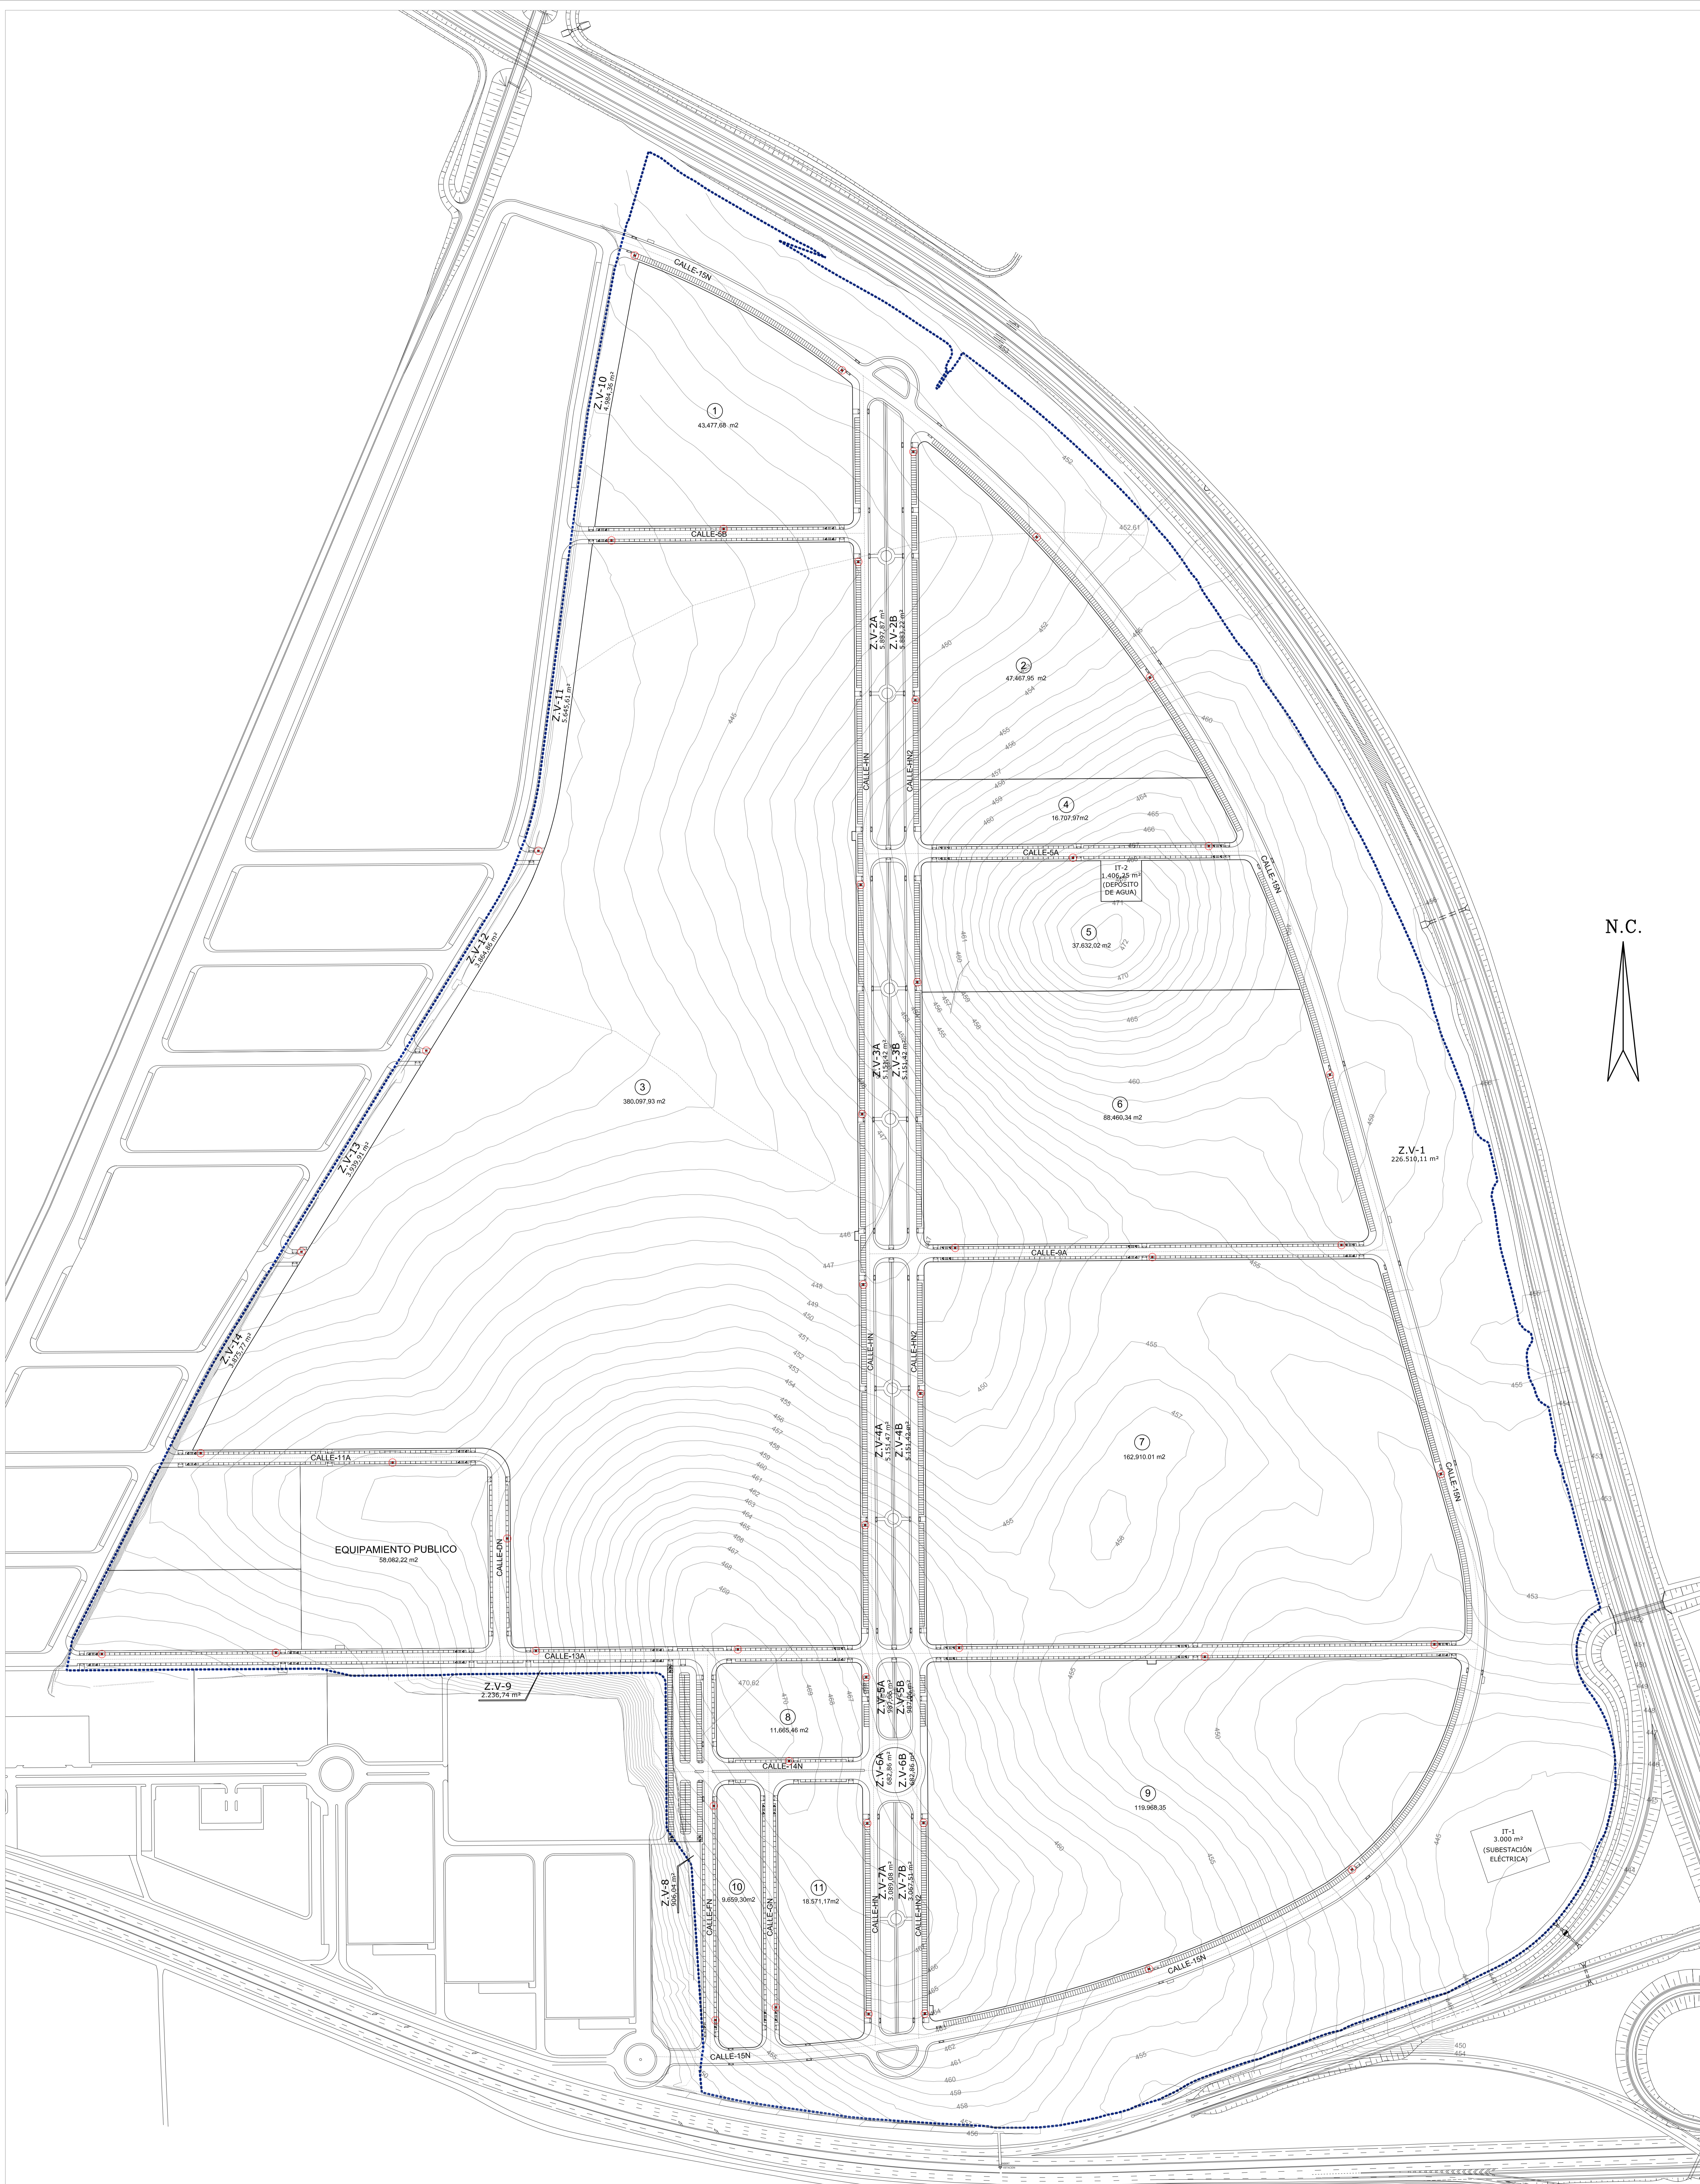

Contenedor metálico RL.M32
Recogida lateral

-Capacidad 3200 litros
-Dimensiones:
A 178 cm
B 166,5 cm
C 130 cm
D 173,5 cm
E 188 cm


Contenedor metálico RL.M32

REFUNDIDO DEL PLAN PARCIAL
del Sector SURS ICLA del PGOU de Antequera.
2ª Fase del CENTRO LOGÍSTICO
EN DOS UNIDADES DE EJECUCIÓN


PROMOTOR: AGALAM CAPITAL S.L. ARQUITECTO: Carlos Araujo Trigo FECHA: NOVIEMBRE 2021

RECOGIDA DE RESIDUOS SOLIDOS ESCALA: 1:2000


PLANO Nº **RES 01**

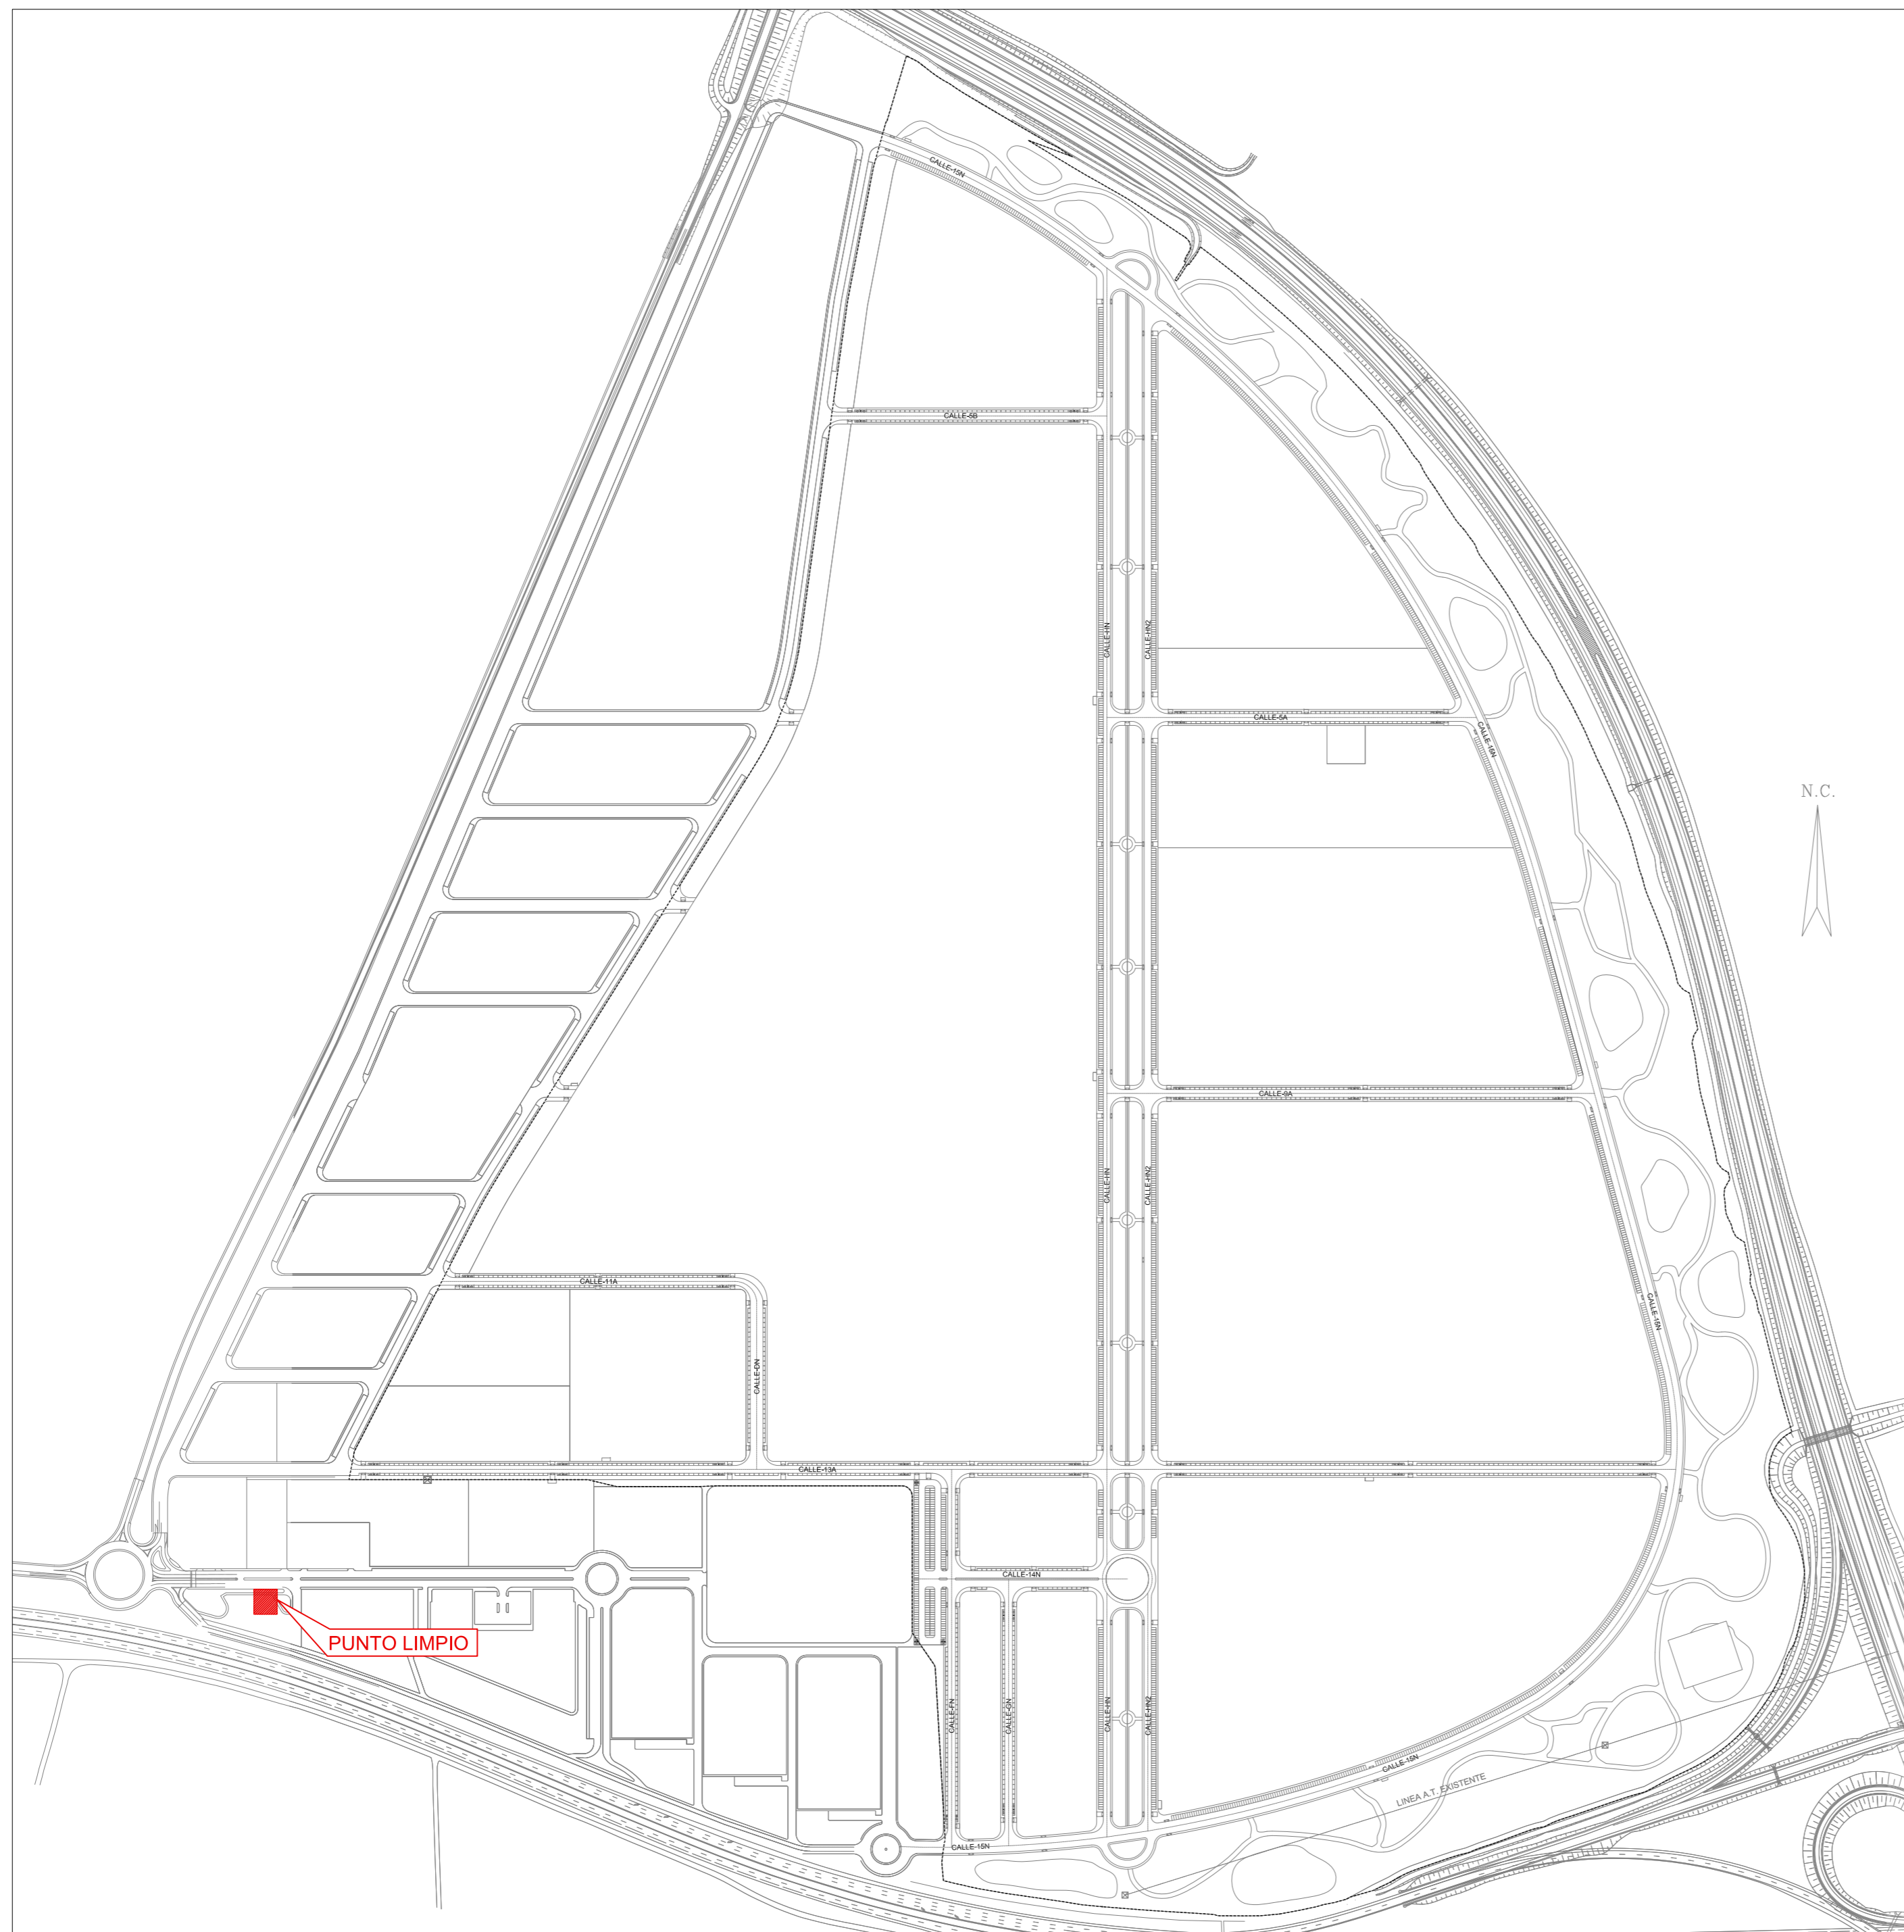

PLANTA GENERAL
ESCALA 1/5000

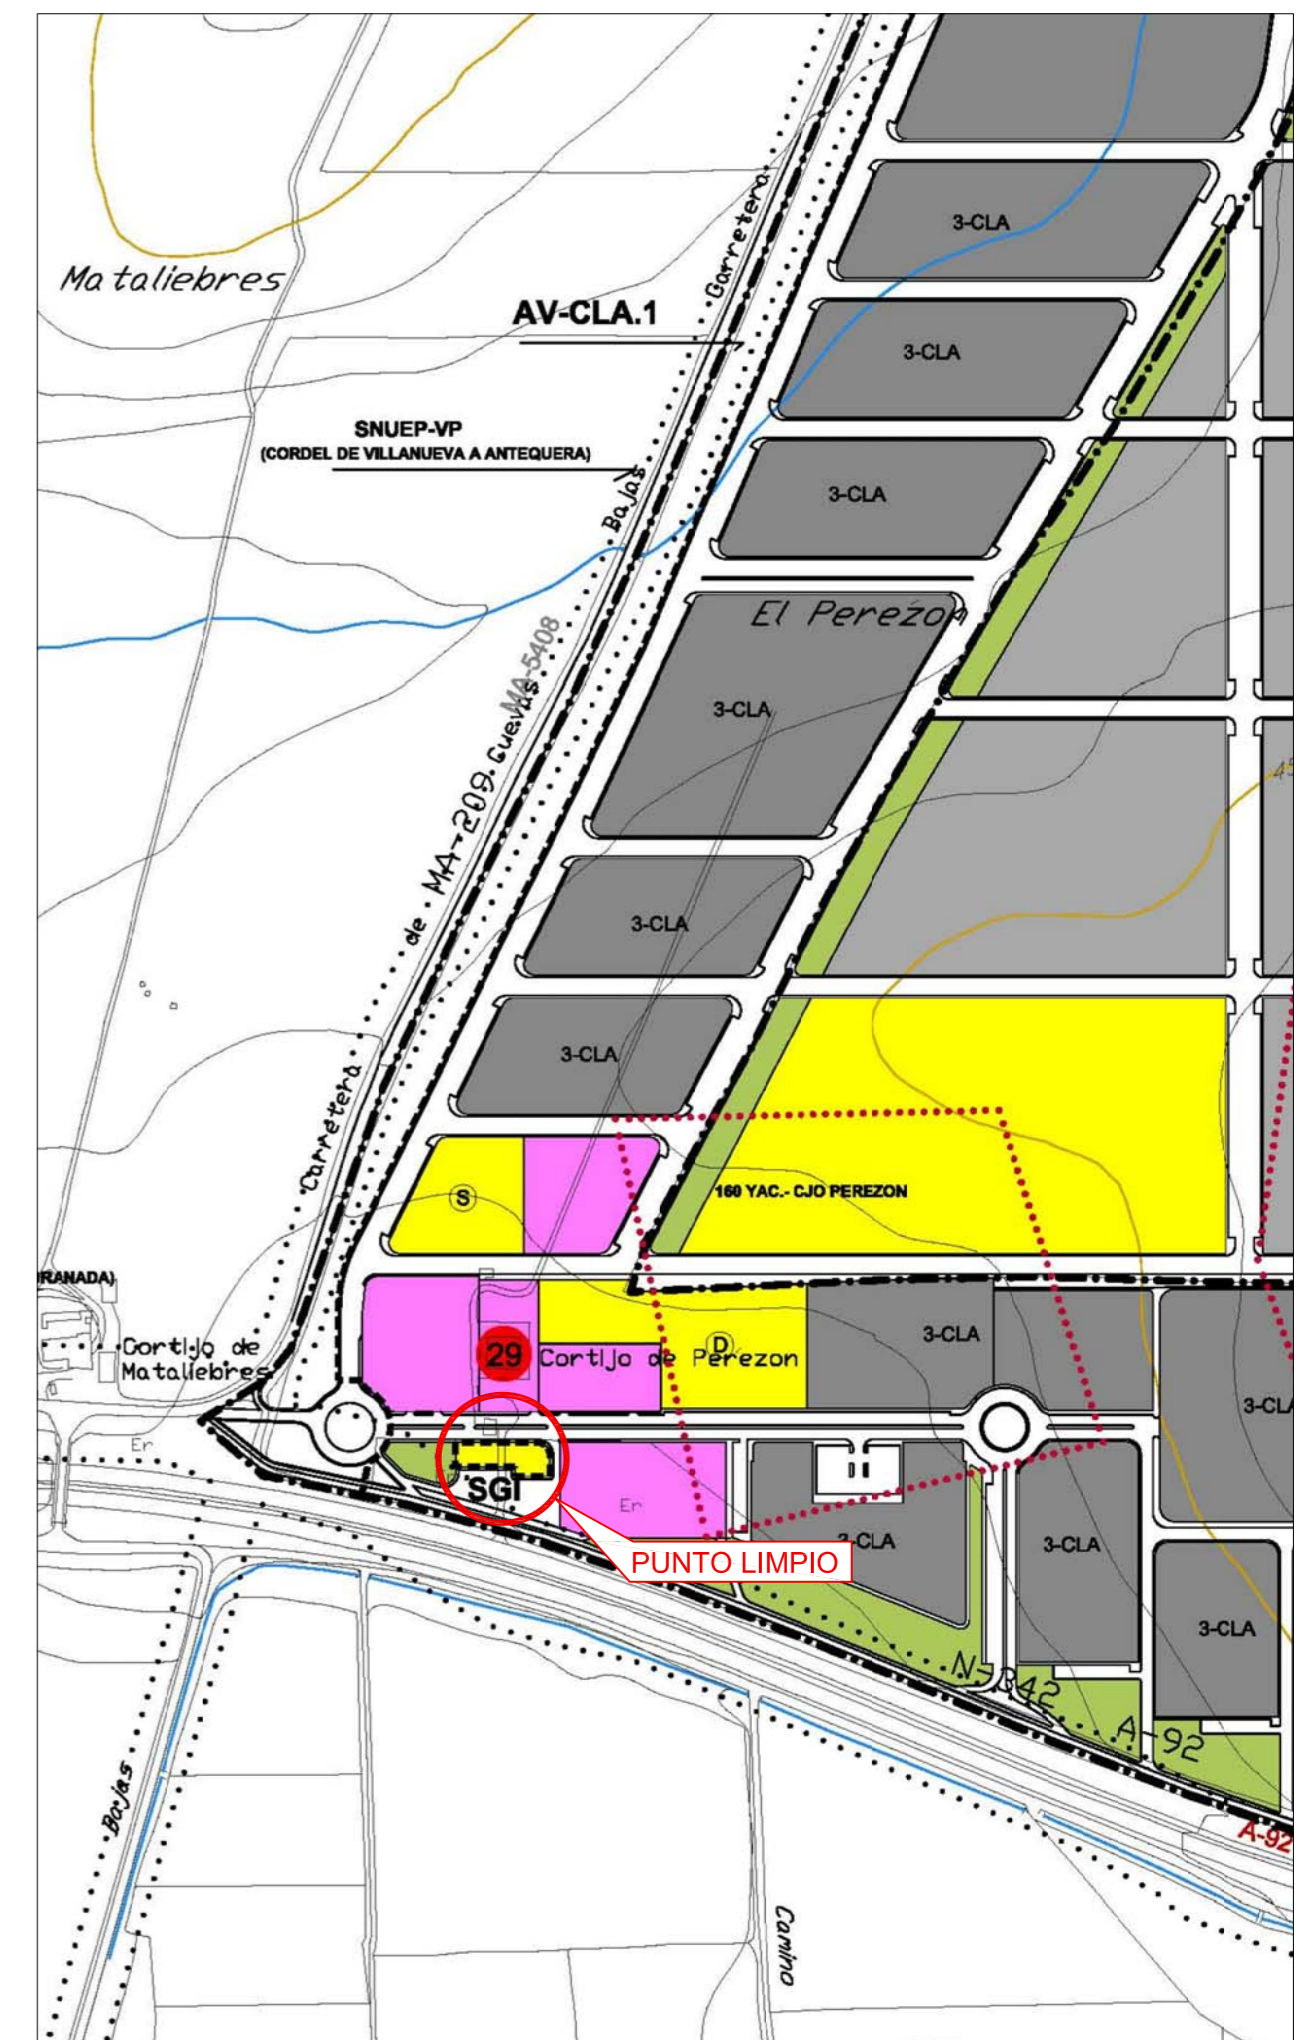

SITUACIÓN P.G.O.U.
ESCALA 1/5000

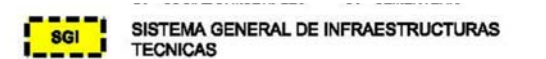

REFUNDIDO DEL PLAN PARCIAL del Sector SURS ICLA del PGOU de Antequera. 2ª Fase del CENTRO LOGÍSTICO EN DOS UNIDADES DE EJECUCIÓN				
PROMOTOR: AGALAM CAPITAL S.L.	ARQUITECTO: Carlos Araujo Trigo		FECHA: NOVIEMBRE 2021	
PLANTA GENERAL		ESCALA: 1/5000		
PUNTO LIMPIO SITUACIÓN P.G.O.U.		PLANO N° <div style="font-size: 2em; font-weight: bold; text-align: center;">PL 01</div>		
<table border="1" style="width: 100%;"> <tr> <td style="width: 50%; font-size: 8px;"> SUSTITUIR A PLANOS se puede comprobar con el código 07E6603BEC6A00V9F3F7H2R2v6 en la web del Ayto. Antequera </td> <td style="width: 50%; font-size: 8px;"> FIRMANTE - FECHA JOSE CARLOS DE ARAUJO TRIGO - 17/11/2021 JUAN MANUEL GUARDIA SOLIS-SECRETARIO - 08/03/2022 serialNumber=S283302E.CN=Sello de tiempo TS@ - @firma.OU=Secretaria General de Administración Digital.O=Secretaria de Estado de Función Pública.C=ES - 08/03/2022 12:01:26 APROBACION DEFINITIVA POR DECRETO DEL AYTO. DE ANTEQUERA DE 2021 ESTE DOCUMENTO ES UNA COPIA DEL DOCUMENTO ORIGINAL (188392) </td> </tr> </table>			SUSTITUIR A PLANOS se puede comprobar con el código 07E6603BEC6A00V9F3F7H2R2v6 en la web del Ayto. Antequera	FIRMANTE - FECHA JOSE CARLOS DE ARAUJO TRIGO - 17/11/2021 JUAN MANUEL GUARDIA SOLIS-SECRETARIO - 08/03/2022 serialNumber=S283302E.CN=Sello de tiempo TS@ - @firma.OU=Secretaria General de Administración Digital.O=Secretaria de Estado de Función Pública.C=ES - 08/03/2022 12:01:26 APROBACION DEFINITIVA POR DECRETO DEL AYTO. DE ANTEQUERA DE 2021 ESTE DOCUMENTO ES UNA COPIA DEL DOCUMENTO ORIGINAL (188392)
SUSTITUIR A PLANOS se puede comprobar con el código 07E6603BEC6A00V9F3F7H2R2v6 en la web del Ayto. Antequera	FIRMANTE - FECHA JOSE CARLOS DE ARAUJO TRIGO - 17/11/2021 JUAN MANUEL GUARDIA SOLIS-SECRETARIO - 08/03/2022 serialNumber=S283302E.CN=Sello de tiempo TS@ - @firma.OU=Secretaria General de Administración Digital.O=Secretaria de Estado de Función Pública.C=ES - 08/03/2022 12:01:26 APROBACION DEFINITIVA POR DECRETO DEL AYTO. DE ANTEQUERA DE 2021 ESTE DOCUMENTO ES UNA COPIA DEL DOCUMENTO ORIGINAL (188392)			

