E-24 PABELLÓN CUBIERTO

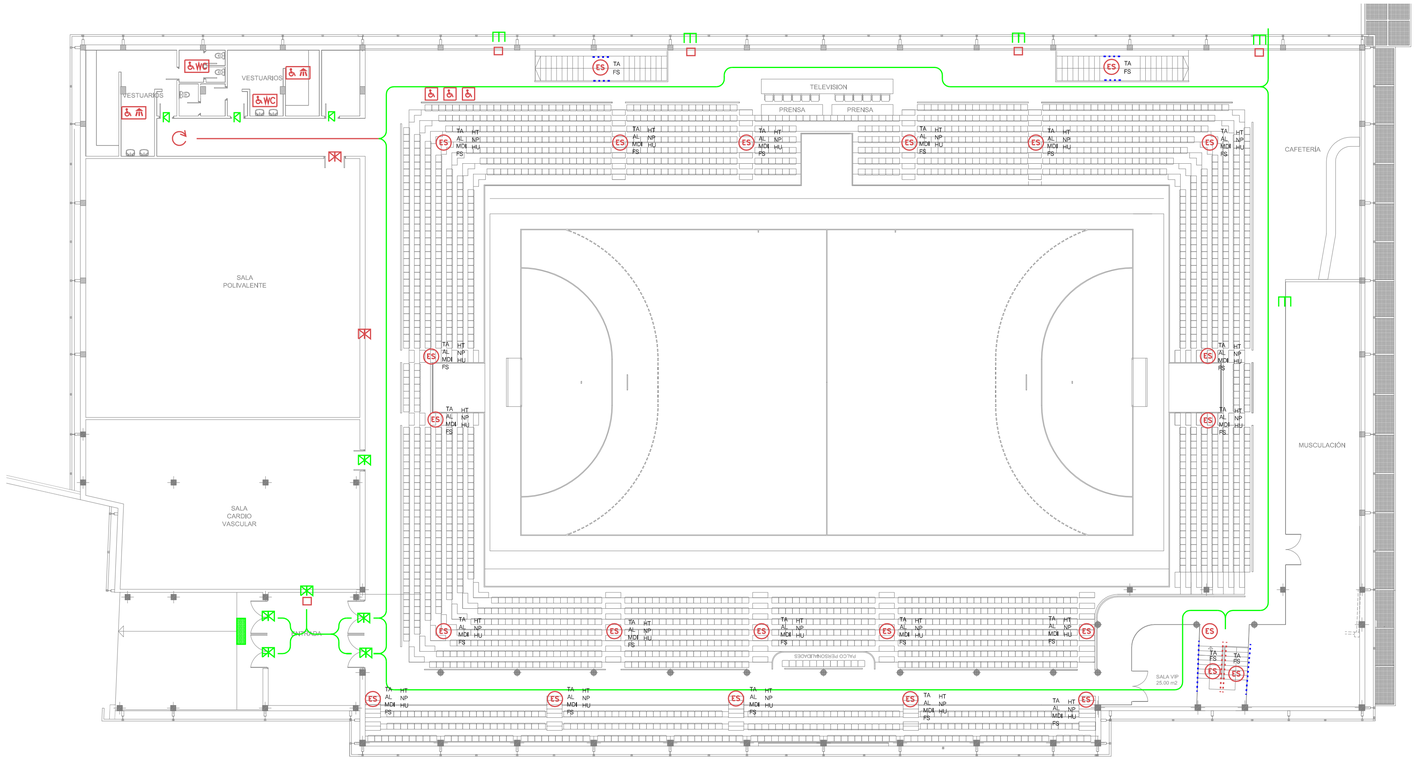

NIVEL 1

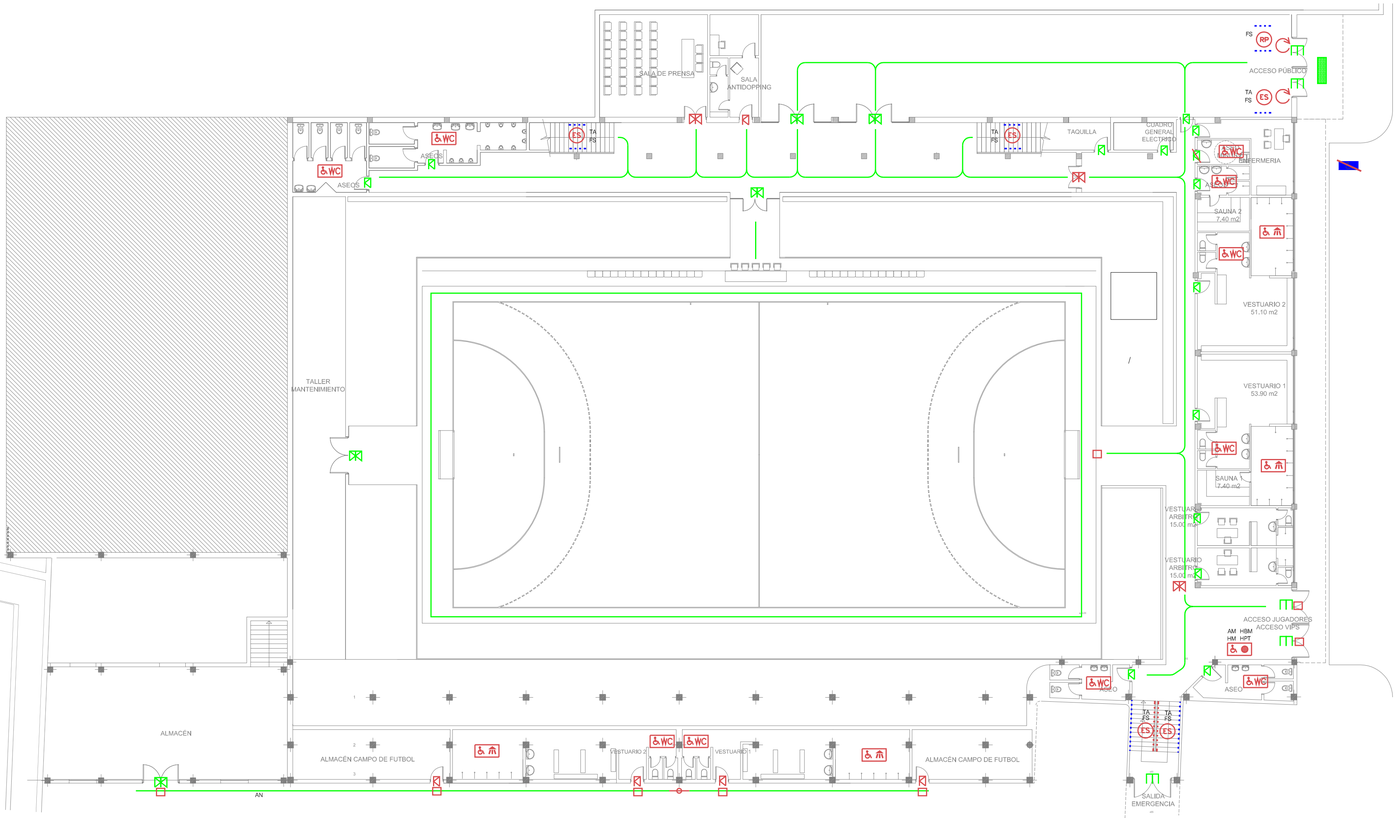

NIVEL 2

ESPACIOS INTERIORES AL MISMO NIVEL

ACCESOS Y RECORRIDOS (Rgto. art. 64, DB-SUA Anejo A)

- Accesible
- No accesible
- No hay desnivel
- Desnivel
- Obstáculo aislado

AN Ancho insuficiente
PE Pendientes inadecuadas
SE Sin Señalización

ESPACIOS PARA EL GIRO, VESTÍBULOS Y PASILLOS (Rgto. art. 66, DB-SUA Anejo A)

- Cumple circunferencia libre
- No cumple estrechamiento puntual
- No cumple circunferencia libre

HUECOS DE PASO (Rgto. art. 67, DB-SUA Anejo A)

- Puerta de paso ciega ancho adecuado
- Puerta de paso ciega ancho insuficiente
- Puerta de paso acristalada ancho adecuado
- Puerta de paso acristalada ancho insuficiente
- Puerta de aseo con sentido de apertura incorrecto

SA Sistema de apertura Inadecuado
SÑ Sin Señalización

VENTANAS

- V Invade pasillo a una altura <2.20m

ESPACIOS INTERIORES ENTRE DISTINTOS NIVELES

ACCESOS A DISTINTAS PLANTAS (Rgto. art. 68 y 2.1.6), DB-SUA 9)

- ES Escalera cumple
- ES Escalera no cumple

HT Altura salvada por tramo superior a la permitida
NP Número de peldaños inadecuados(>=3)
HU Huella dimensión inadecuada (> =28)
CH Contrahuella inadecuada por bocel o dimensión (de 0,13m a 0,175m)
TA Sin tira antideslizante
AL Ancho libre insuficiente
MDI Meseta con dimensiones inadecuadas
FS Franja señalizadora inexistente

- Barandilla o pasamanos cumple
- Barandilla o pasamanos no cumple
- Barandilla o pasamanos inexistente

DP Falta doble pasamanos
DI Dimensión inadecuada

- RP Rampa cumple
- RP Rampa no cumple

AL Ancho libre insuficiente
PL Pendiente longitudinal inadecuada
PT Pendiente transversal inadecuada
LT Longitud de tramo superior a la permitida
MDI Meseta con dimensiones inadecuadas
FS Franja señalizadora inexistente
HZ Altura de zócalo inadecuada

ASCENSORES ACCESIBLES (art. 74, DB-SUA Anejo A)

- Ascensor cumple
- Ascensor no cumple

MI Medidas interiores incorrectas
AP Ancho de puerta Incorrecta
FS Franja señalizadora Incorrecta o Inexistente

PLAZAS Y ESPACIOS RESERVADOS EN SALAS, RECINTOS Y EXPACIOS EXTERIORES O INTERIORES

ESPACIOS RESERVADOS (art. 76, DB-SUA 9 y Anejo A)

- Cumple plaza reservada
- No cumple plaza reservada

DEPENDENCIAS QUE REQUIERAN CONDICIONES DE INTIMIDAD

ASEOS DE LOS OBLIGADOS POR NORMATIVA ESPECÍFICA (Rgto. Art. 77, DB-SUA 9 y Anejo A)

- Aseo adaptado a normativa
- Aseo no adaptado a normativa

VESTUARIOS, DUCHAS Y PROBADORES (Rgto. Art. 78, DB-SUA 9 y Anejo A)

- Vestuario, ducha o probador adaptado a normativa
- Vestuario, ducha o probador no adaptado a normativa

EQUIPAMIENTO Y MOBILIARIO

PUNTOS DE ATENCIÓN Y LLAMADA ACCESIBLES (Rgto. Art. 81, DB-SUA Anejo A)

- Punto de atención accesible
- Punto de atención no accesible

AM Ancho de mostrador inadecuado
HM Altura de mostrador inadecuada
HBM Dimensiones hueco bajo mostrador inadecuadas
HV Altura de ventanilla inadecuada
HPT Altura de plano de trabajo inadecuado
HI Altura de mecanismos de mando y control Inadecuada

APARCAMIENTOS DE UTILIZACIÓN COLECTIVA EN ESPACIOS EXTERIORES O INTERIORES ADSCRITOS A LOS EDIFICIOS

APARCAMIENTOS (Rgto. Art. 90, DB-SUA 9, Anejo A)

- Plaza reservada aparcamiento accesible
- Plaza reservada aparcamiento no accesible

DI Dimensiones insuficientes
ZT Zona de transferencia inexistente/inadecuada

PISCINAS COLECTIVAS

Grúa o elevador hidráulico homologado (Dec 293/2009, art 86, DB-SUA)

- Elevador accesible
- Elevador no accesible

Escaleras accesibles en piscina (Dec 293/2009, art 86, DB-SUA)

- Escalera cumple
- Escalera no cumple

PLAN DE ACCESIBILIDAD DEL MUNICIPIO DE ANTEQUERA

(NOVIEMBRE 2013)

Ayuntamiento de Antequera

EQUIPO REDACTOR
ARQUITECTO
Fernando Cámara Muñoz
Colegiado nº 4.215 C.O.A.M. (Madrid)
DNI 74.915.955-Q - NIF 74.915.955-Q
Calle Ancha, 11 - 29015 Málaga - Tfno. 952 21 42 00

GRUPO 3: PLAN DE ACTUACIÓN EN EDIFICIOS MUNICIPALES

3.1 EVALUACIÓN-DIAGNÓSTICO: Edificio Ref: E-24

Fecha: Noviembre 2013

Escala/s: 1:200

PLANO ED-E-14

plan de accesibilidad ANTEQUERA